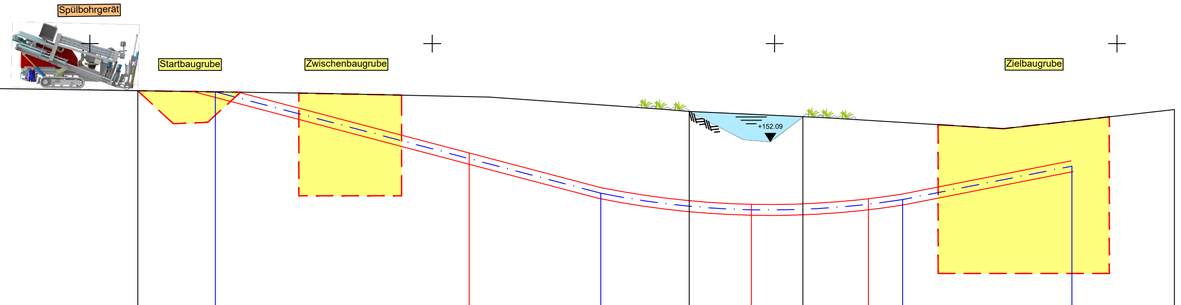

135.00 (m ü. NN)

OK best. Gelände (m ü. NN)	153.719	153.572			151.756		152.970	150.256	152.817	150.419			153.024
OK gepl. Abwasser-Druckleitung (m ü. NN)													
Stationierung	0.00	9.73	12.00		19.41	23.25	25.83	27.65	29.15	31.06	32.06	37.00	40.00
Bohrachse (m ü. NN)			153.542			150.581					150.400	151.370	
Radius (m), Winkel (°)							Rv = 25 m						

Legende

- gepl. Bohrachse
- gepl. Hülsrohr
- Spühlbohrgerät
- Startbaugrube
- Zwischenbaugrube
- Zielbaugrube

Der Auftraggeber

Saarburg, den

Bauherr

VERBANDSGEMEINDEWERKE **SAARBURG-KELL**
Eigenbetrieb der Verbandsgemeinde Saarburg-Kell
Betriebszweige Wasserversorgung - Abwasserbeseitigung

Projekt

Sanierung/Erneuerung der Ver- und Entsorgungsleitungen im Zuge des Kreisstraßenausbaus der Biebelhausener Straße, K 131 in der Ortsgemeinde Ayl

Planinhalt

Querprofil Wasserversorgung

Ausschreibung

Plan-Nr. 3.0

Maßstab 1:100