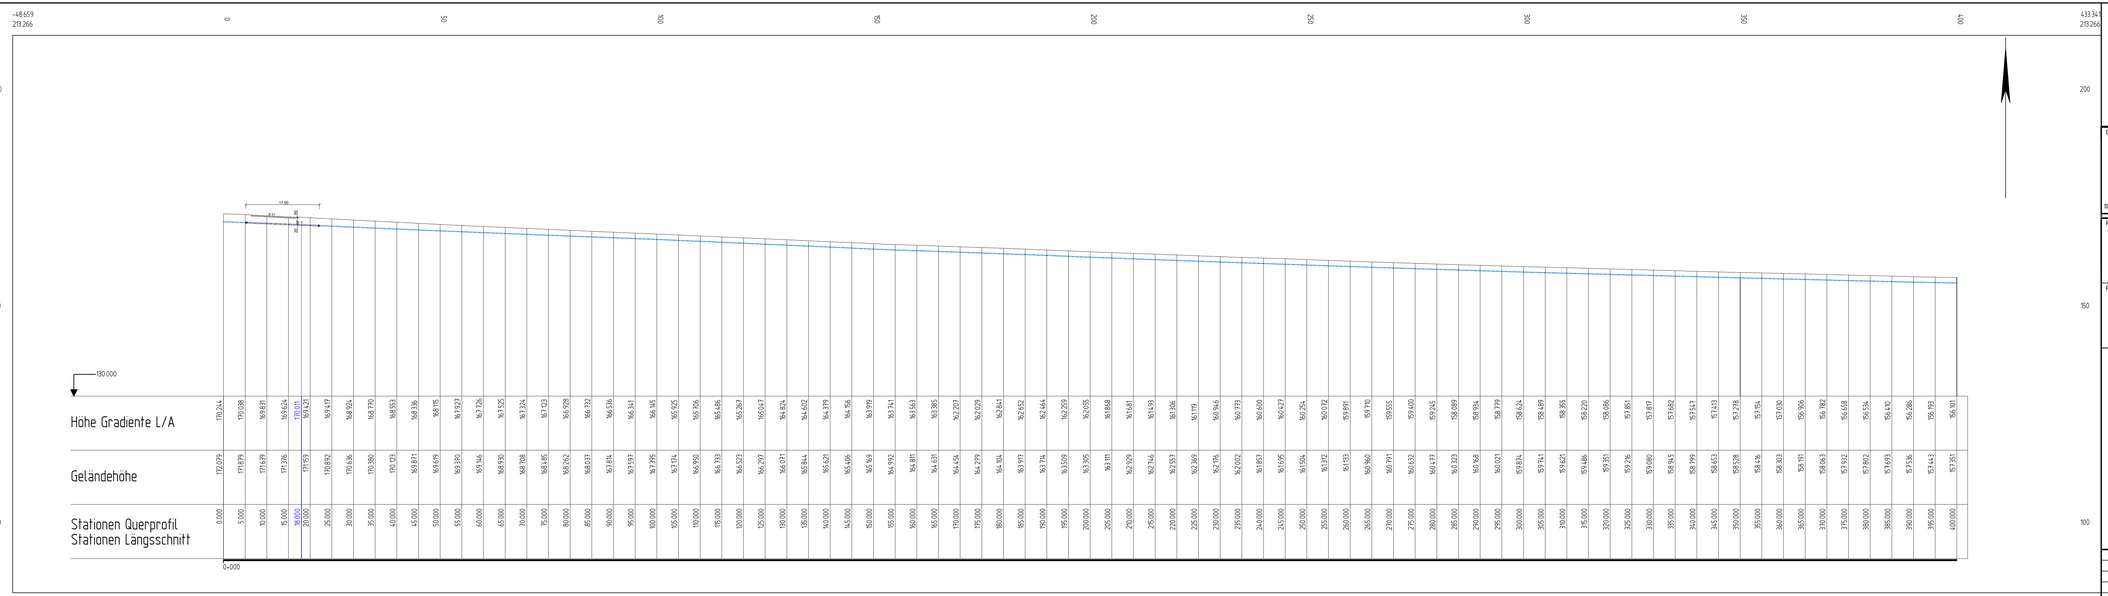

Legende

- gepl. Wasserleitung
- gepl. Schutzrohr
- best. Kanal
- B 51

Der Auftraggeber

Saarburg, den

Bauherr

VERBANDSGEMEINDEWERKE **SAARBURG-KELL**
Eigenbetrieb der Verbandsgemeinde Saarburg-Kell
Betriebszweige Wasserversorgung - Abwasserbeseitigung

Projekt

Sanierung/Erneuerung der Ver- und Entsorgungsleitungen im Zuge des Kreisstraßenausbaus der Biebelhausener Straße, K 131 in der Ortsgemeinde Ayl

Planinhalt

Längsschnitt 1
Wasserversorgung

Ausschreibung

Plan-Nr. 4.0

Maßstab 1:500