Längsschnitt 1

von Schacht 1010011241 bis Schacht 1010011211

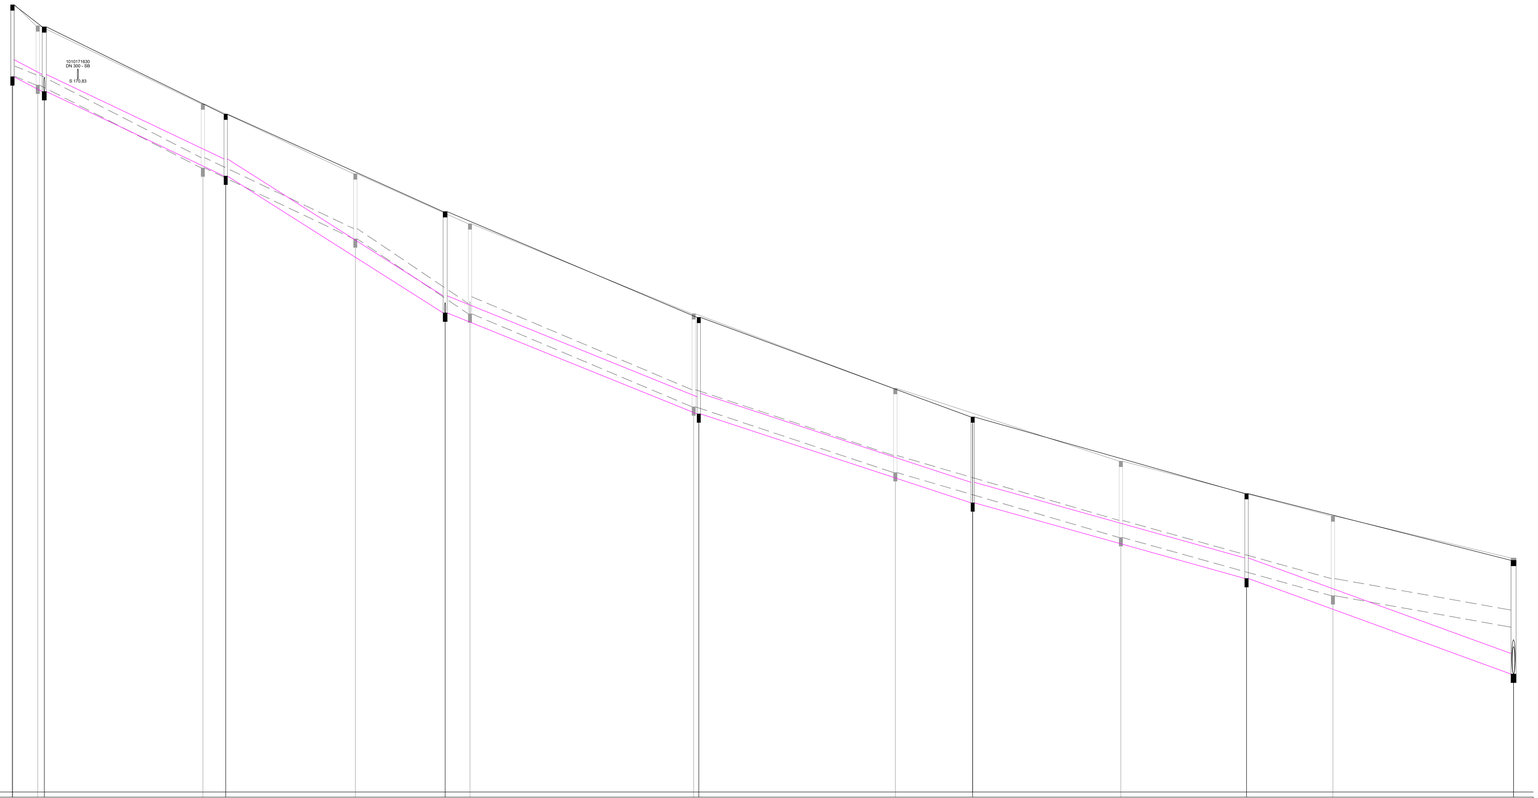

150 mNN

Station [m]	0,00	9,34	62,38	126,44	200,34	260,43	360,34	438,34
Haltungsbezeichnung	1010011241	1010011237	1010011236	1010011231	1010011226	1010011221	1010011216	
Schachtbezeichnung	1010011241	1010011237	1010011236	1010011231	1010011226	1010011221	1010011216	1010011211
Geländehöhe	173,00	172,36	168,81	166,96	163,87	160,98	158,72	158,77
Schachtdeckelhöhe	170,30	170,36	168,81	166,96	163,87	160,98	158,72	158,77
Schachtsohlhöhe	170,30	170,47	166,00	164,00	161,05	158,45	156,24	153,45
Schachttiefe [m]	2,70	1,89	2,81	2,96	2,82	2,53	2,48	3,32
Rohrsohlhöhe	170,30	170,47	168,00	164,00	161,05	158,45	156,24	153,45
Sohlgefälle [o/oo]	46,04	46,60	62,59	39,86	32,50	27,62	35,81	
Haltungslänge [m]	9,35	53,06	64,04	74,06	80,04	80,03	78,05	
Nennweite [mm] / Material	DN 500 SB				DN 600 SB			
Straßenname	Biebelhausener Straße							

Längsschnitt 2

von Schacht 1010011251 bis Schacht 1010011237

167 mNN

Station [m]	0,00	2,99
Haltungsbezeichnung	1010011251	
Schachtbezeichnung	1010011251	1010011237
Geländehöhe	172,40	172,50
Schachtdeckelhöhe	172,40	172,36
Schachtsohlhöhe	170,70	170,47
Schachttiefe [m]	1,70	1,89
Rohrsohlhöhe	170,70	170,29
Sohlgefälle [o/oo]	76,94	
Haltungslänge [m]	3,00	
Nennweite [mm] / Material	DN 600 PVCU	
Straßenname		

Legende

- best. Mischwasserkanal
- gepl. Mischwasserkanal
- gepl. Mischwasserschacht
- best. Mischwasserschacht
- best. Gelände

Der Auftraggeber

Saarburg, den

Bauherr

VERBANDSGEMEINDEWERKE **SAARBURG-KELL**
Eigenbetrieb der Verbandsgemeinde Saarburg-Kell
Betriebszweige Wasserversorgung - Abwasserbeseitigung

Projekt

Sanierung/Erneuerung der Ver- und Entsorgungsleitungen
im Zuge des Kreisstraßenausbaus der Biebelhausener Straße,
K 131 in der Ortsgemeinde Ayl

Planinhalt

Längsschnitt 1 + 2
- Kanalisation -

Ausschreibung

Plan-Nr.
4.4

Maßstab
1 : 500/50