




Ansicht M 1:25

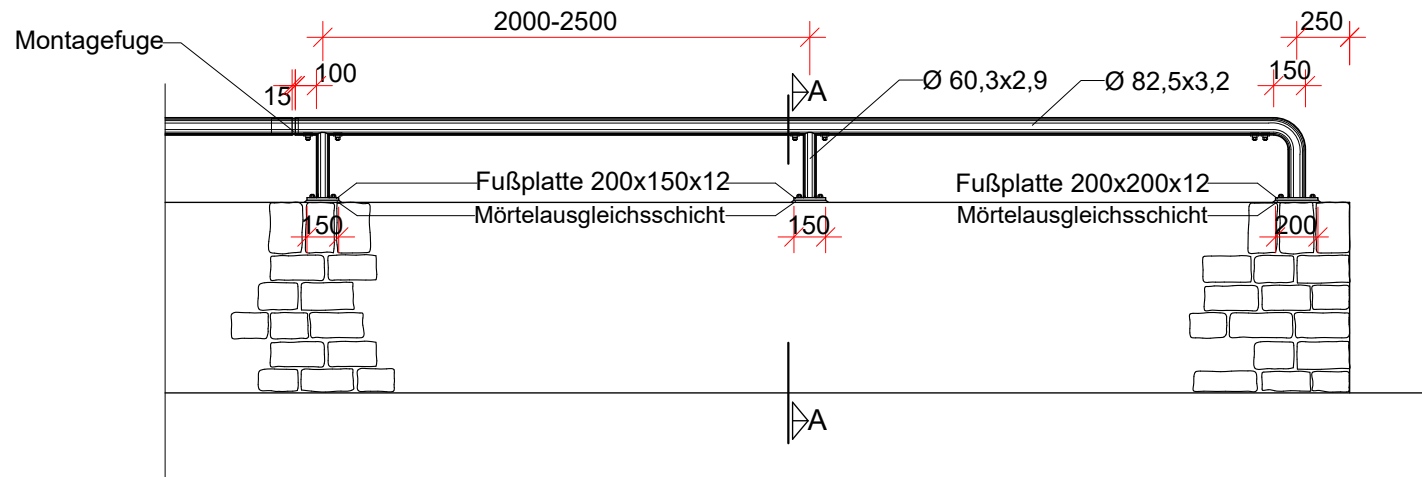

Detail Seilklemme M 1:1

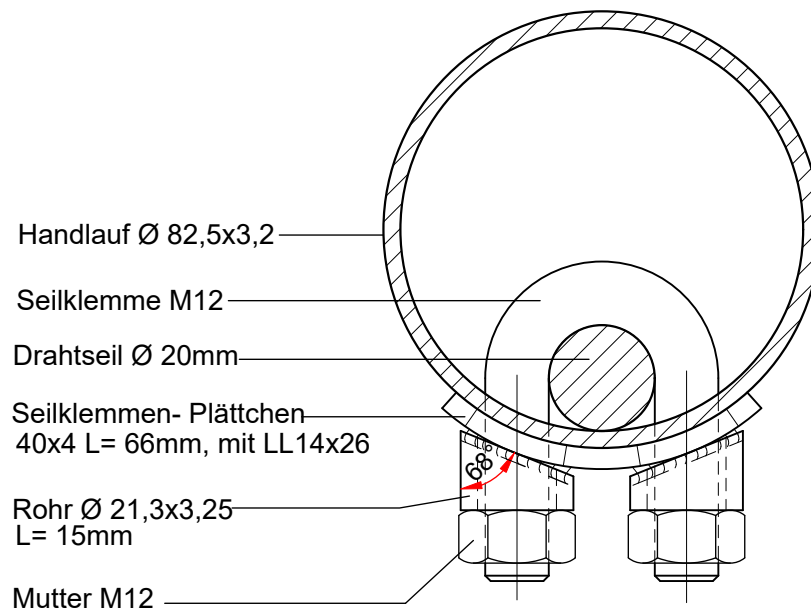

Schnitt A-A M 1:25

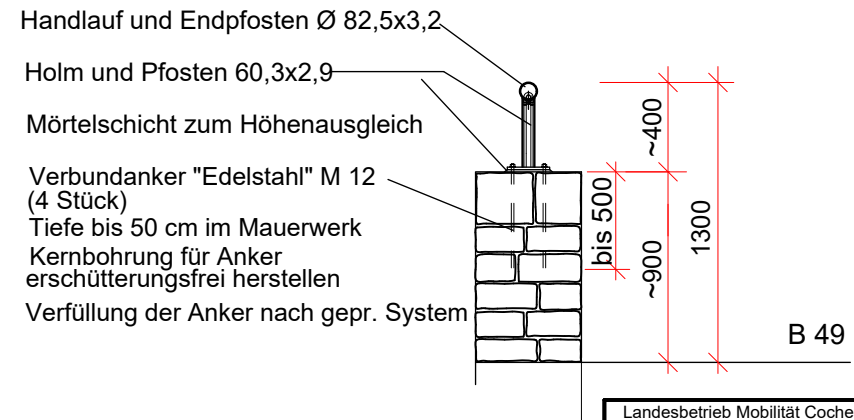

Farbe:
DB 703 (eisenglimmer)
grau

Landesbetrieb Mobilität Cochem-Koblenz Ravenstr. 50 56812 Cochem Tel. (02671) 983-0 Fax: 02671/983-6900		Anlage: Blatt Nr.: 1 Reg. Nr.:
B 000 Baybachbrücke		Datum Zeichen
Bauwerk: 5710 523		bearbeitet gezeichnet geändert geprüft
Brüstungsgeländer		Sep. 2024 E. Franze
Aufgestellt: Cochem, den		Plandarstellung: Ansicht, Schnitt, Detail Maßstab: 1:25, 1:1
		Ausfertigung