


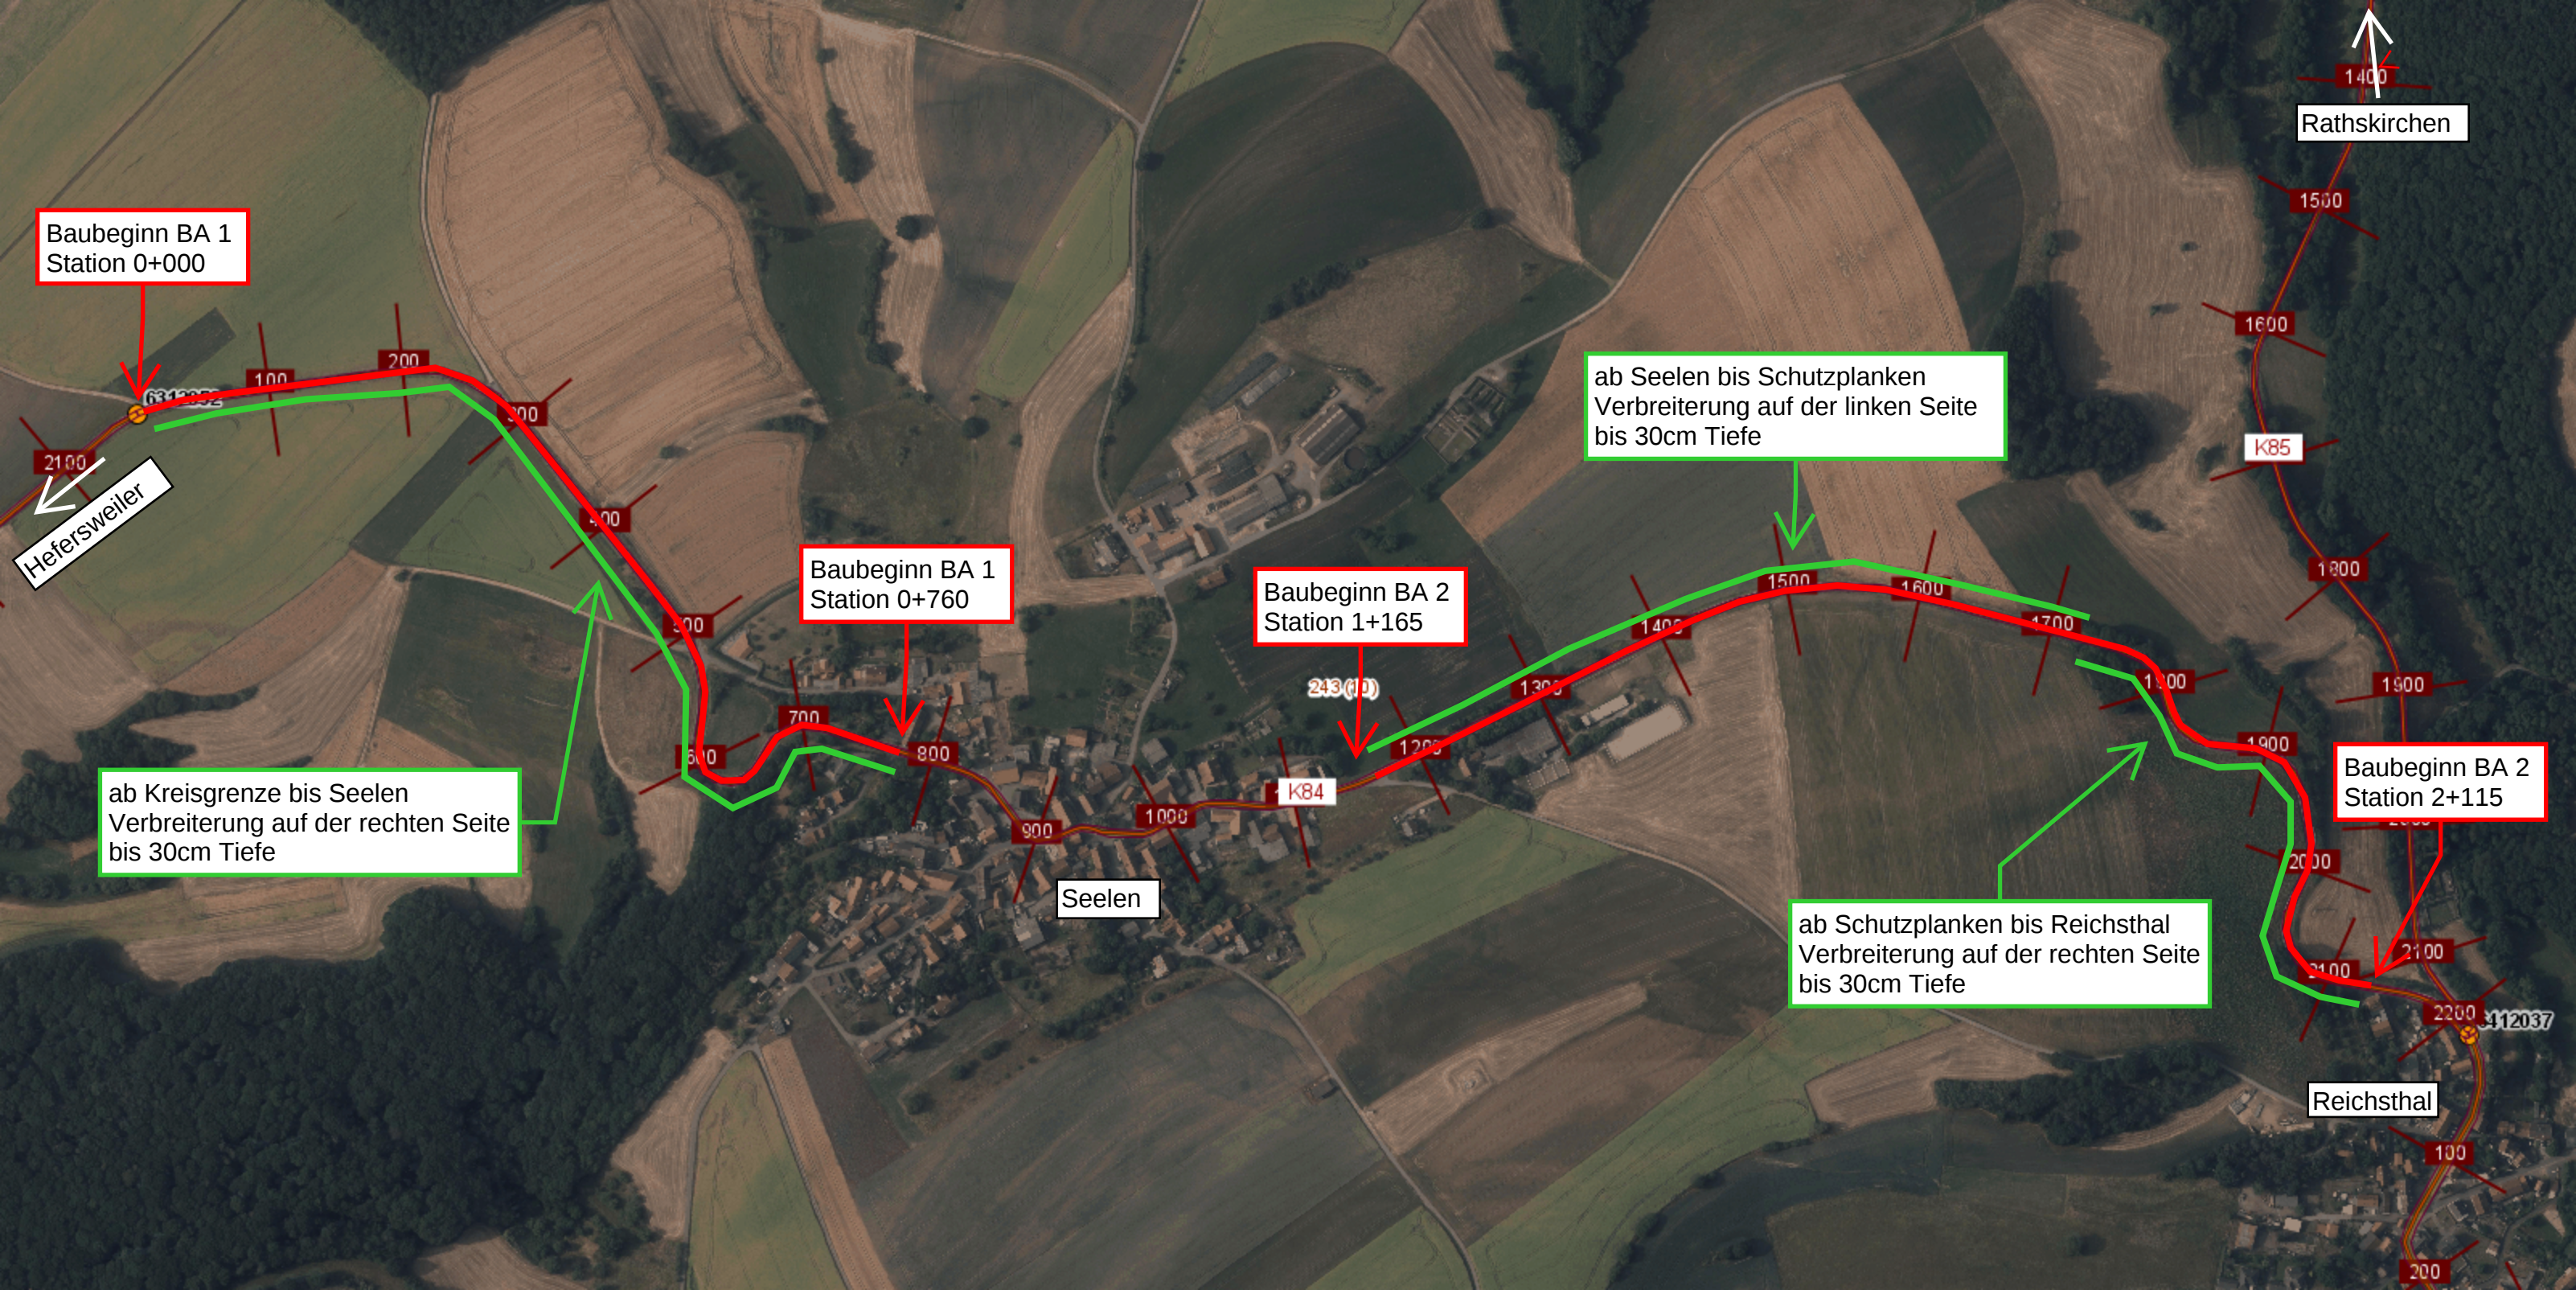

Baubeginn BA 1  
Station 0+000

Hefersweiler

Baubeginn BA 1  
Station 0+760

Baubeginn BA 2  
Station 1+165

ab Seelen bis Schutzplanken  
Verbreiterung auf der linken Seite  
bis 30cm Tiefe

ab Kreisgrenze bis Seelen  
Verbreiterung auf der rechten Seite  
bis 30cm Tiefe

Seelen

Baubeginn BA 2  
Station 2+115

ab Schutzplanken bis Reichsthal  
Verbreiterung auf der rechten Seite  
bis 30cm Tiefe

Reichsthal