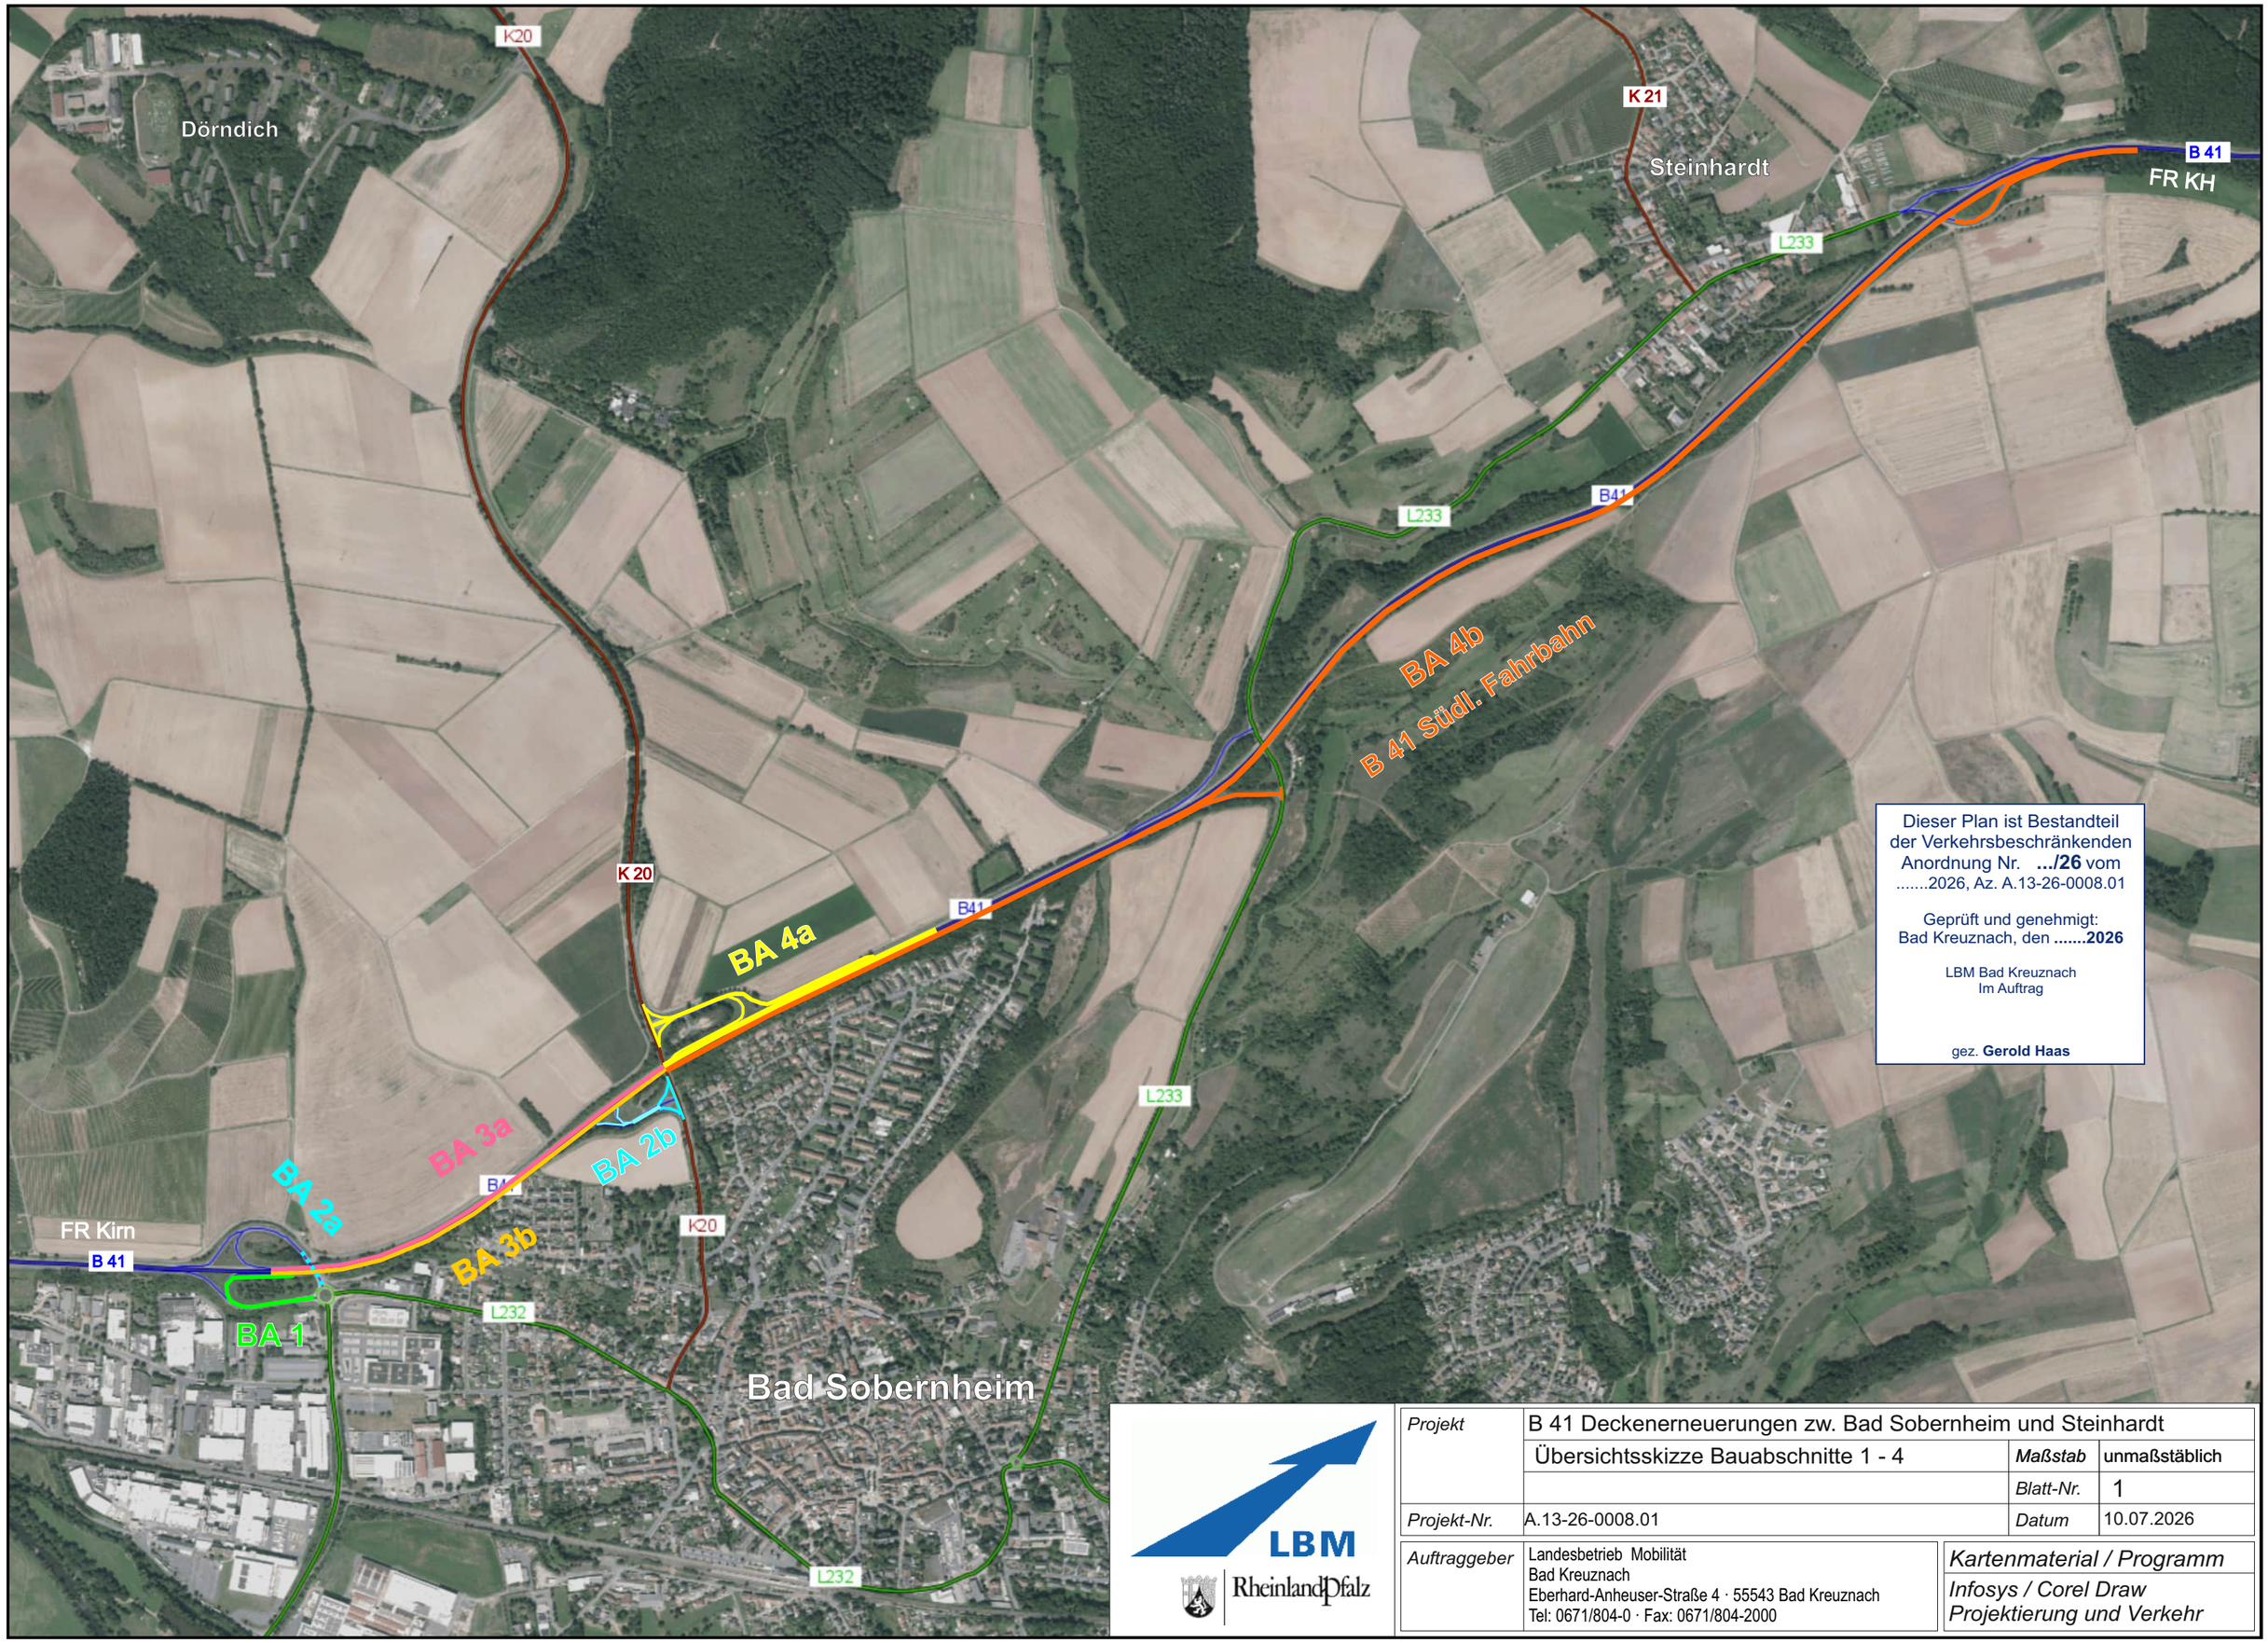

Dieser Plan ist Bestandteil der Verkehrsbeschränkenden Anordnung Nr. **.../26** vom .....2026, Az. A.13-26-0008.01

Geprüft und genehmigt:
Bad Kreuznach, den **.....2026**

LBM Bad Kreuznach
Im Auftrag

gez. **Gerold Haas**

LBM
RheinlandPfalz

Projekt	B 41 Deckenerneuerungen zw. Bad Sobernheim und Steinhardt		
	Übersichtsskizze Bauabschnitte 1 - 4	*Maßstab*	unmaßstäblich
		Blatt-Nr.	1
Projekt-Nr.	A.13-26-0008.01	*Datum*	10.07.2026

Auftraggeber	Landesbetrieb Mobilität Bad Kreuznach Eberhard-Anheuser-Straße 4 · 55543 Bad Kreuznach Tel: 0671/804-0 · Fax: 0671/804-2000	*Kartenmaterial / Programm* *Infosys / Corel Draw* *Projektierung und Verkehr*