




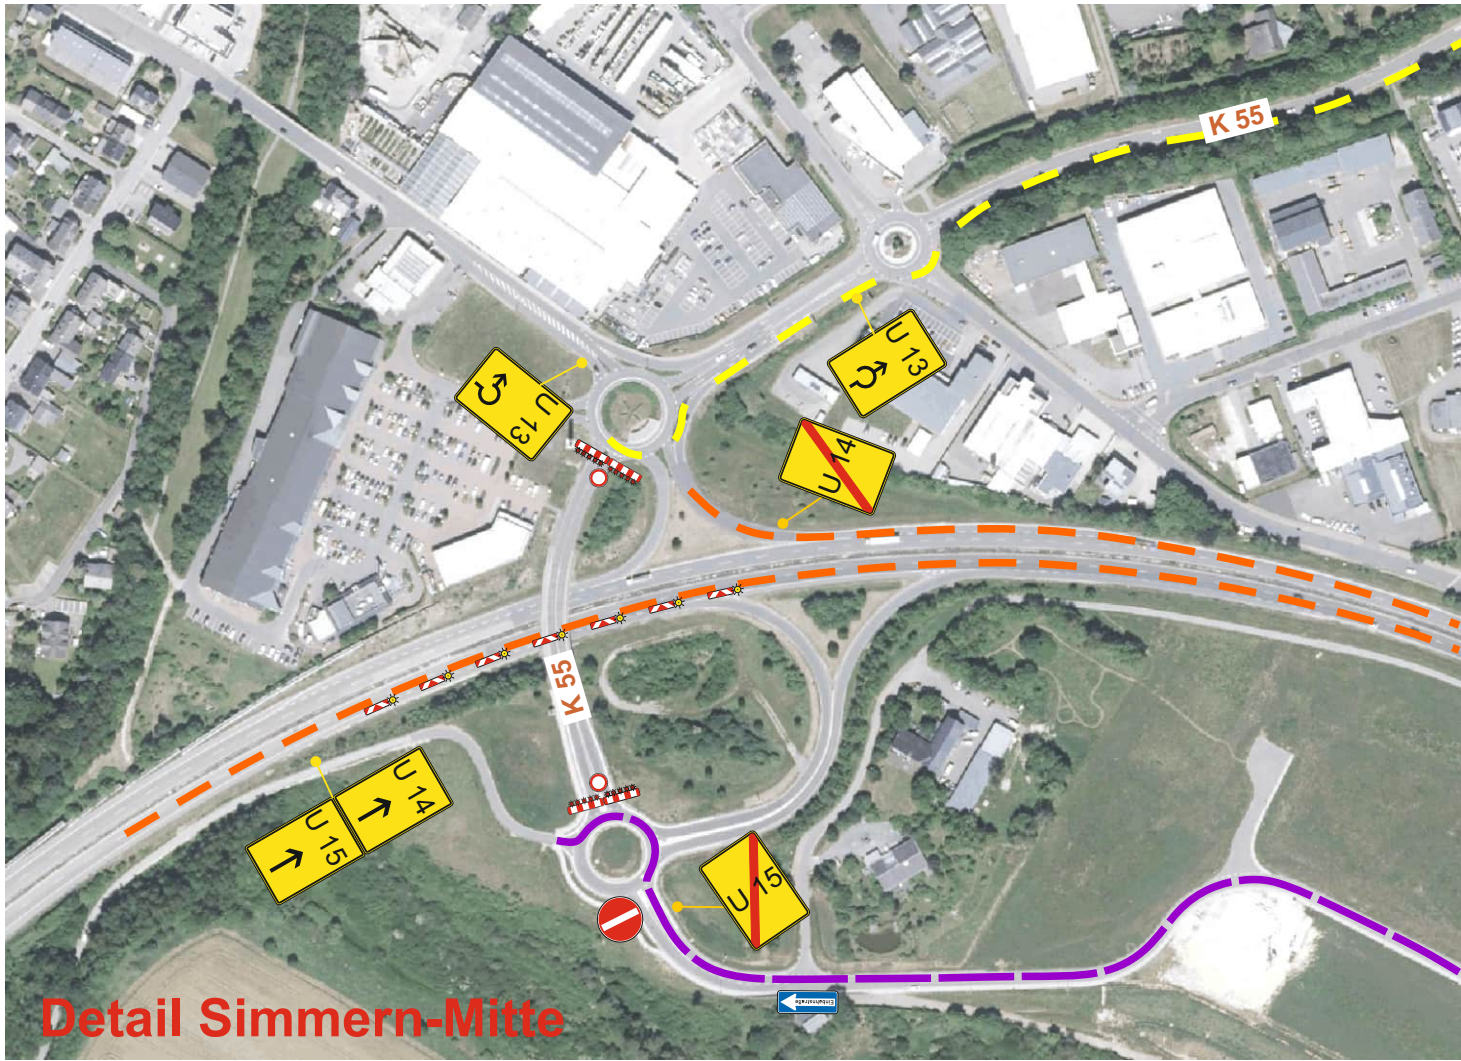

Detail Simmern-Mitte

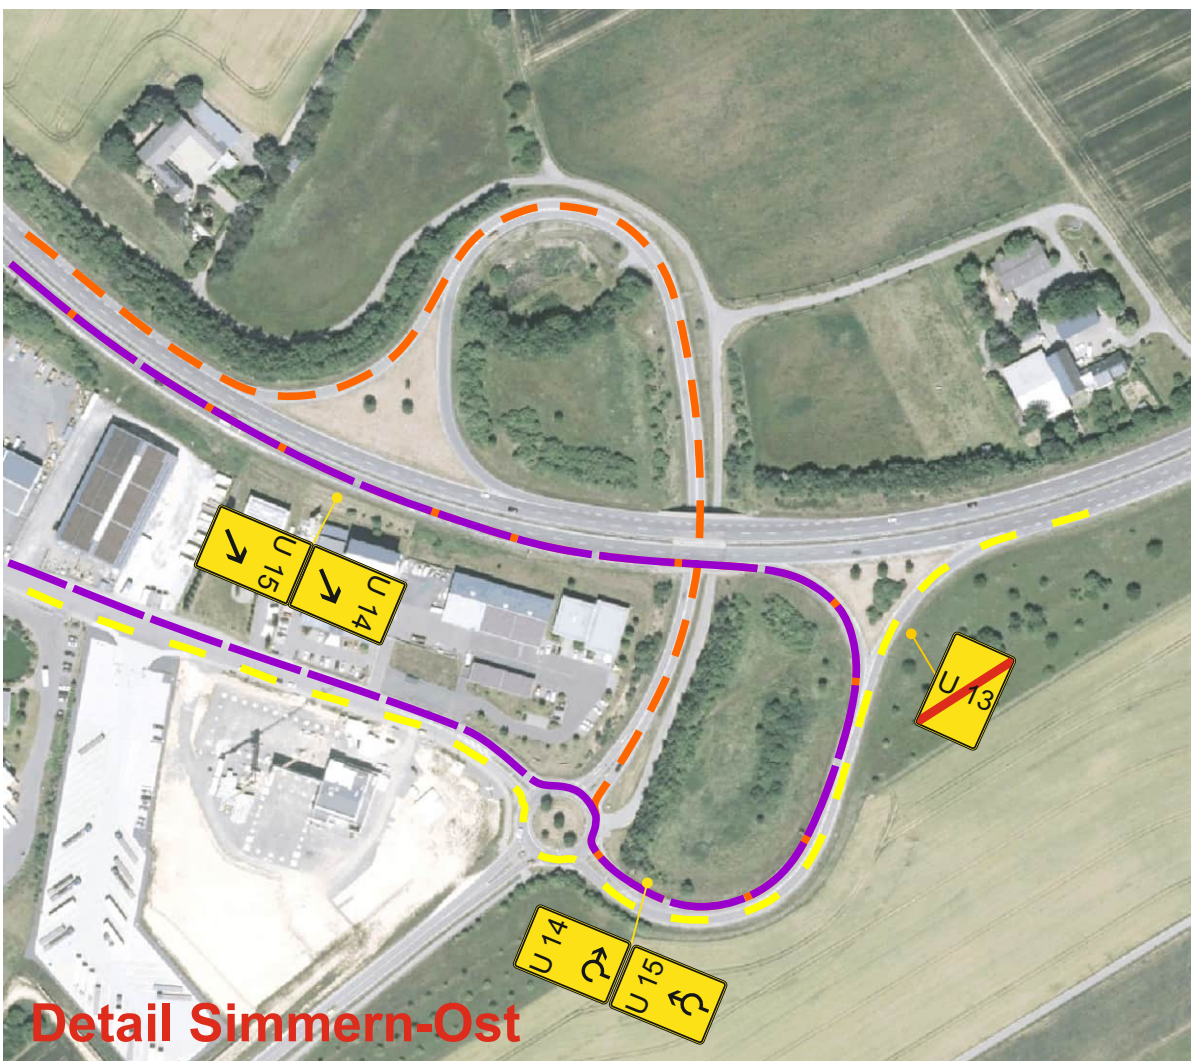

Detail Simmern-Ost

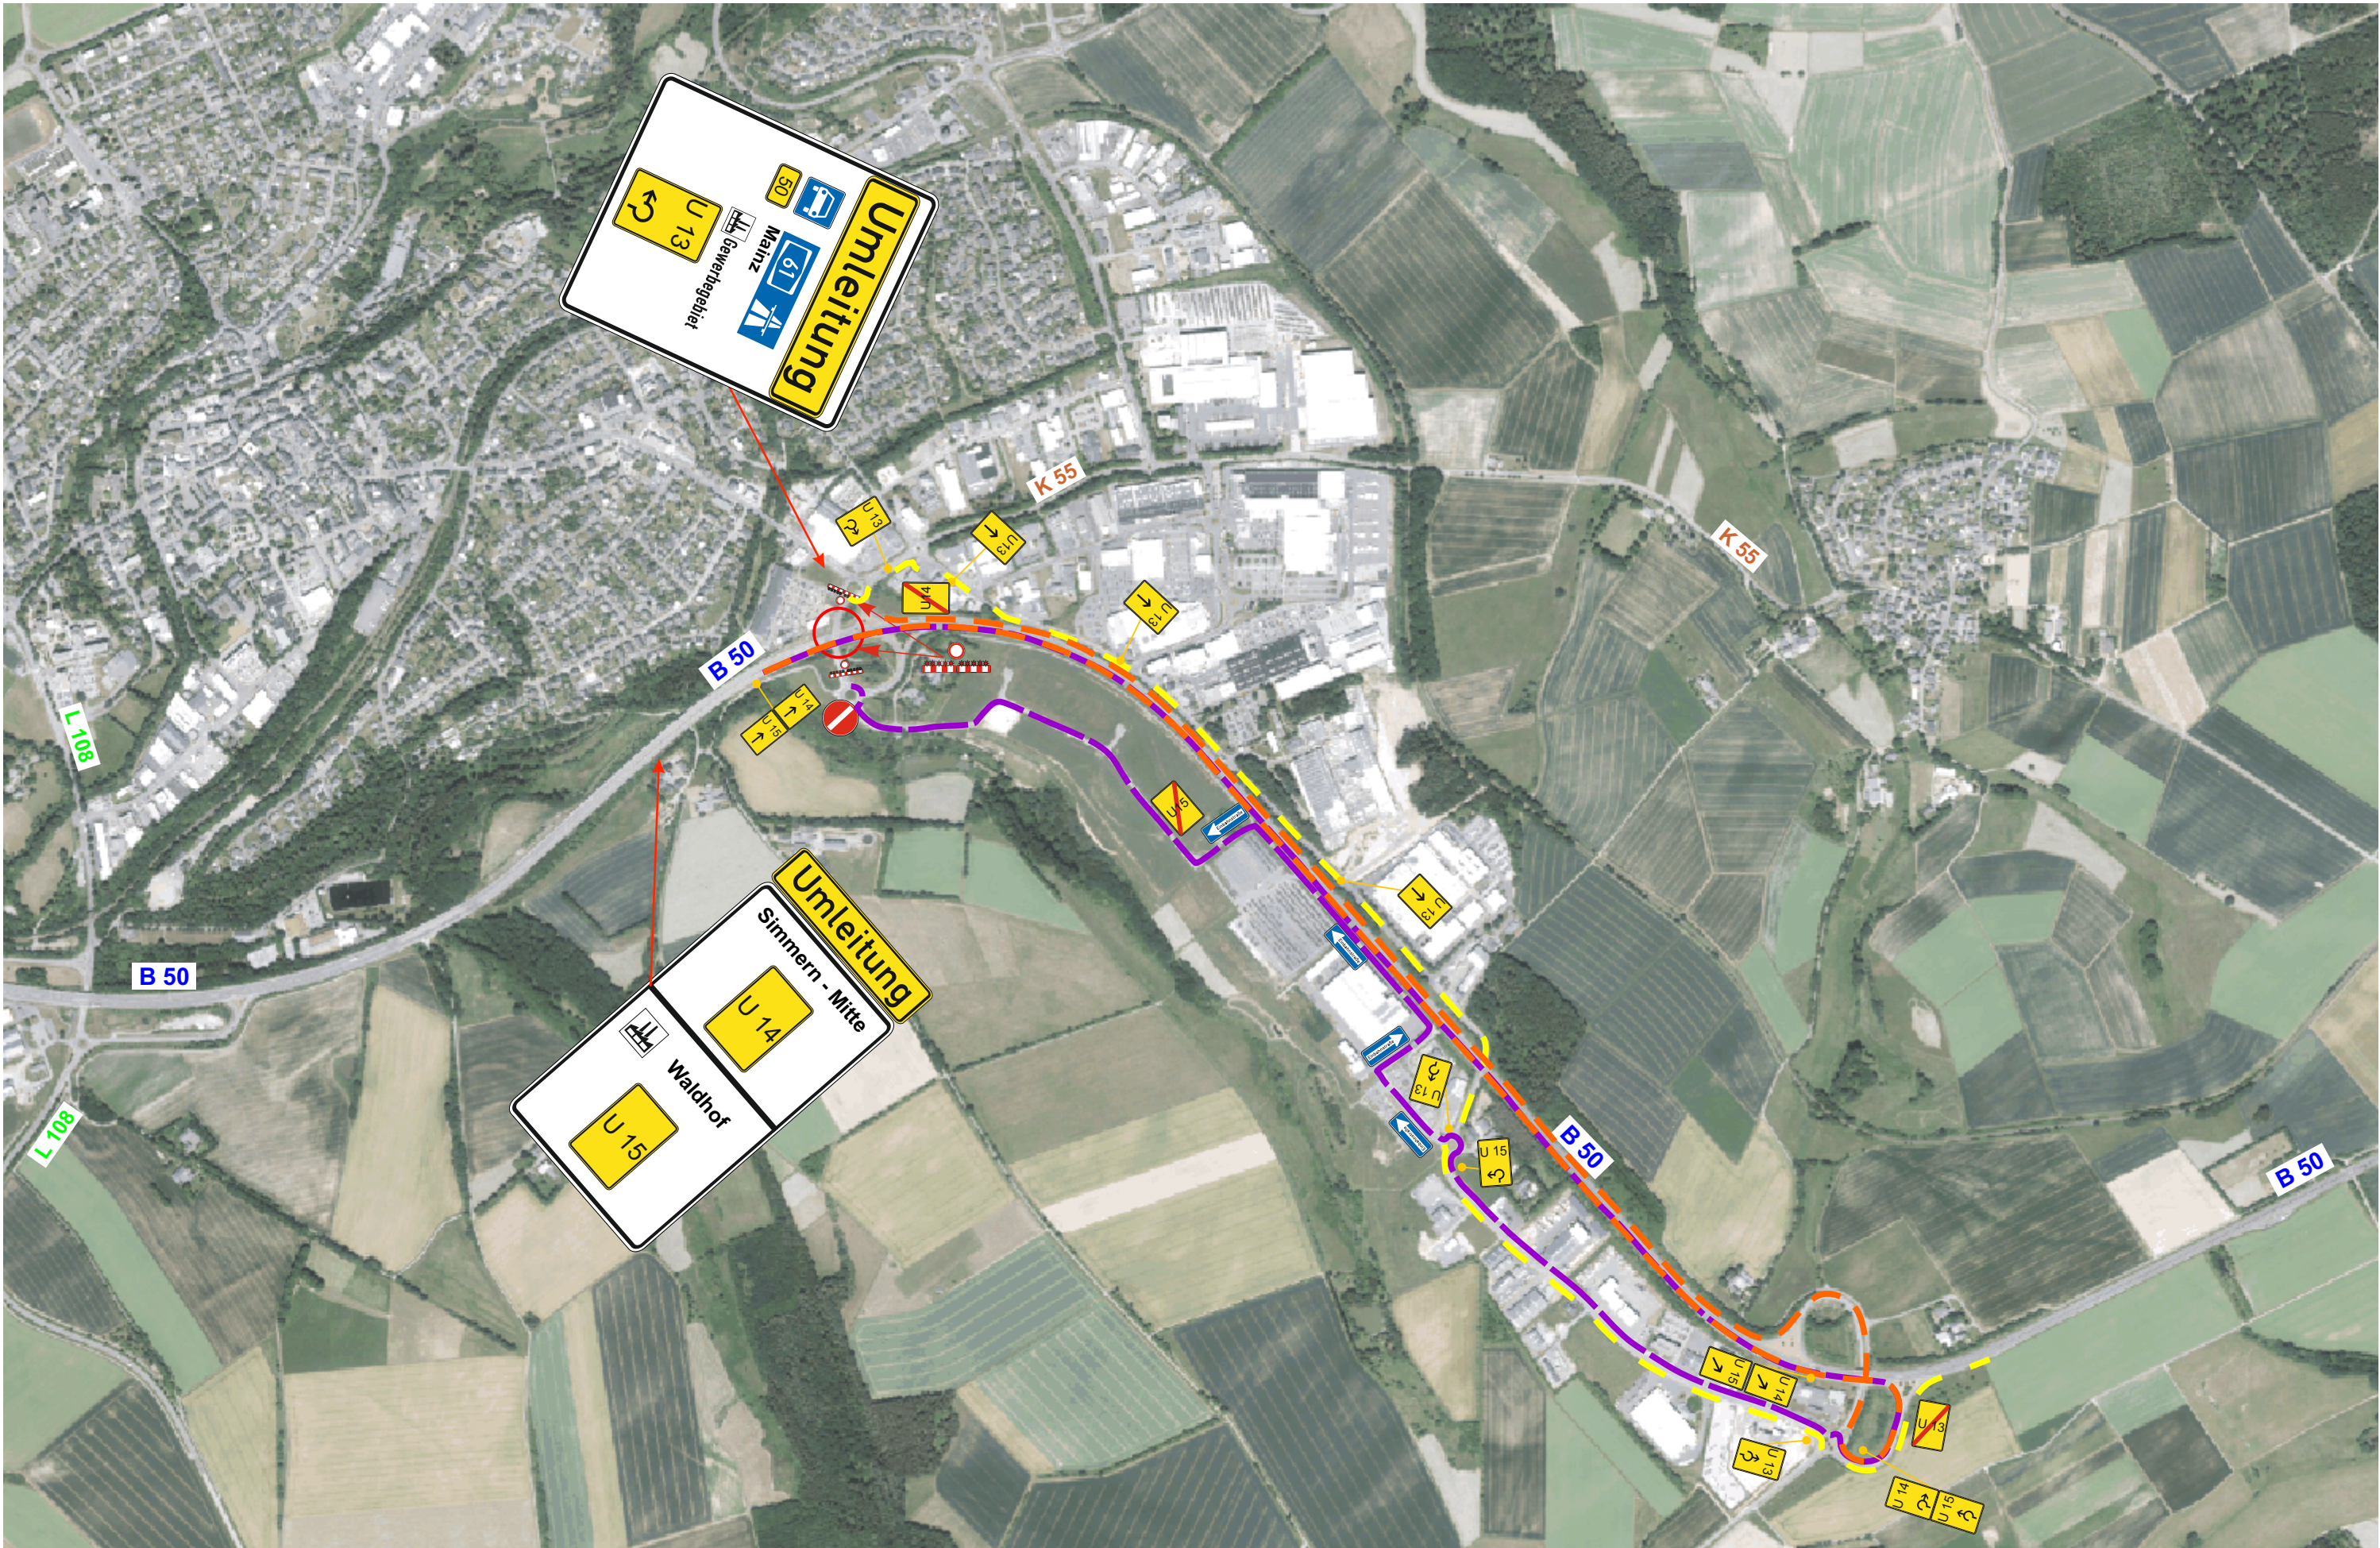

Legende:

- U 13 Umleitungsstrecke in Richtung Rheinböllen
- U 14 Umleitungsstrecke Richtung Simmern-Mitte
- U 15 Umleitungsstrecke zum Gewerbegebiet Waldhof

Vor Beantragung der Verkehrsrechtlichen Anordnung ist die genaue Umleitungsnummerierung bei der zuständigen Straßenmeisterei (Simmern) und der Stadtverwaltung Simmern zu erfragen!

Umleitungs- / Verkehrszeichenplan

Rheinland-Pfalz
Landesbetrieb Mobilität
Bad Kreuznach
Eberhard-Anheuser-Str. 4 - 55543 Bad Kreuznach
Tel: 0671/804-0 - Fax: 0671/804-2000


LBM

Anlage:


Blatt-Nr.: 1

Projekt-Nr.: A.13-20-0009.03

Bauwerk: Überführungsbauwerk K 55	Bearb.:	Feb. 2025	Werner
	Gez.:	Feb. 2025	Werner
	Projekt-Ing.:	Feb. 2025	G. Theis
	ASB - Nr.:	6011 200	
Plandarstellung: Umleitungs- Verkehrszeichenplan	Entwurf Verkehrskonzept		
	Maßstab:	unmassstäblich	

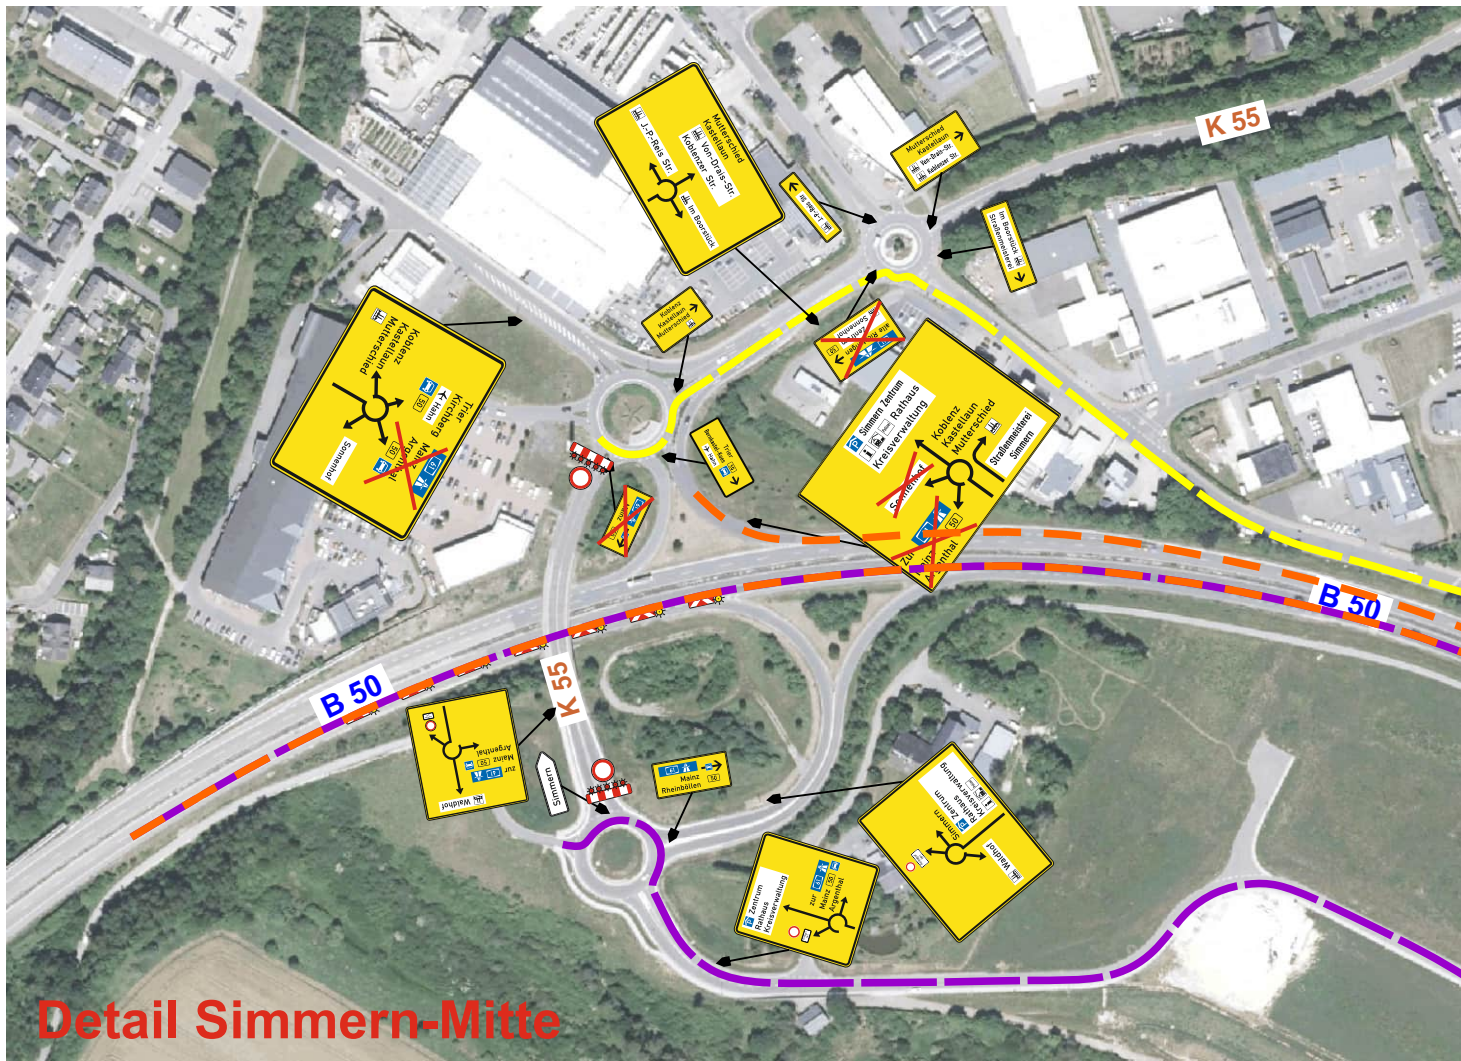

Detail Simmern-Mitte

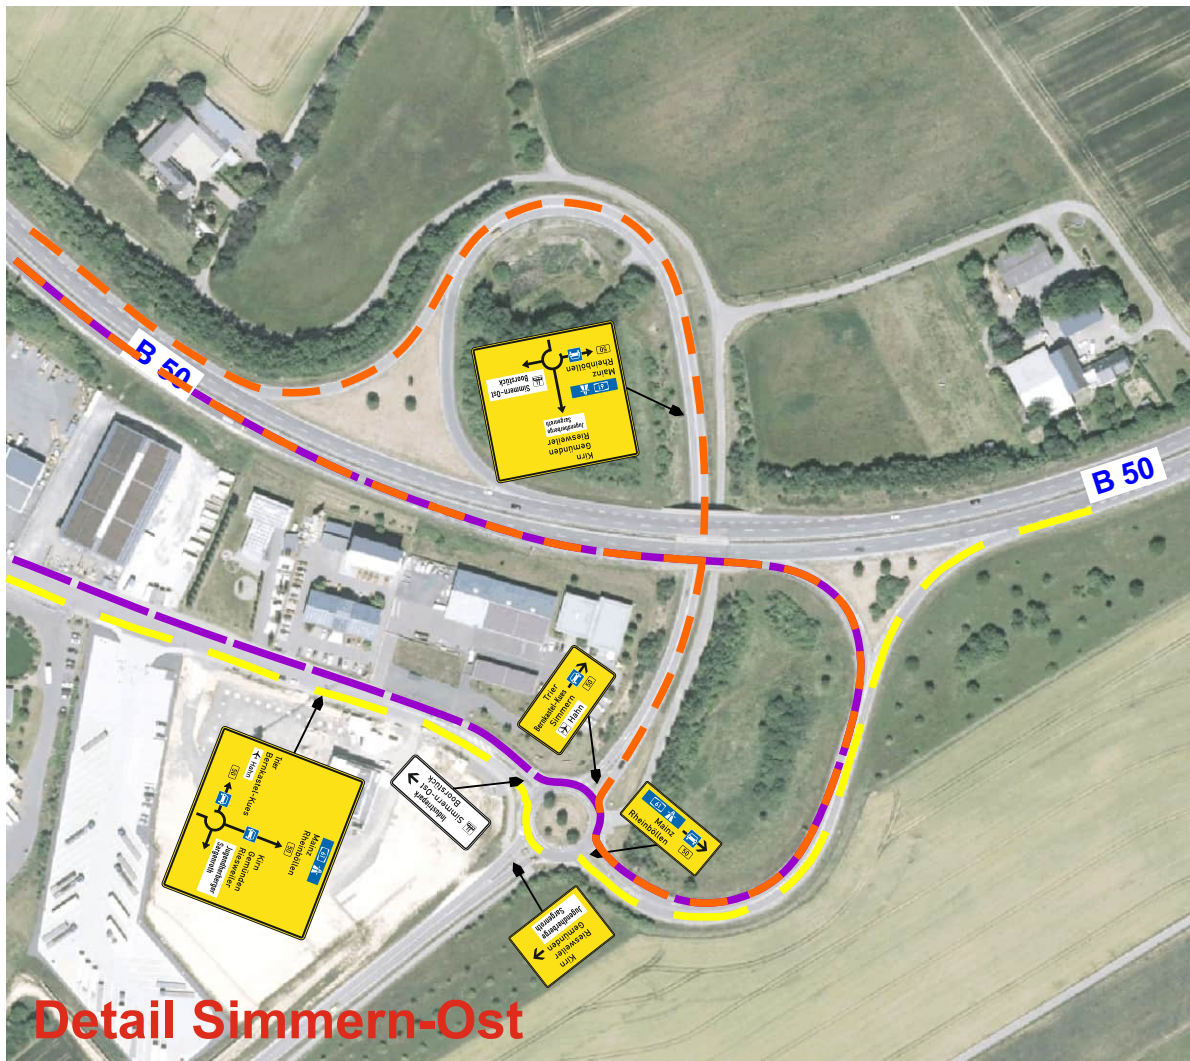

Detail Simmern-Ost



Legende:

- U 13 Umleitungsstrecke in Richtung Rheinböllen
- U 14 Umleitungsstrecke Richtung Simmern-Mitte
- U 15 Umleitungsstrecke zum Gewerbegebiet Waldhof

Vor Beantragung der Verkehrsrechtlichen Anordnung ist die genaue Umleitungsnummerierung bei der zuständigen Straßenmeisterei (Simmern) und der Stadtverwaltung Simmern zu erfragen!

Umleitungs- / Verkehrszeichenplan

Rheinland-Pfalz Landesbetrieb Mobilität Bad Kreuznach Eberhard-Anheuser-Str. 4 - 55543 Bad Kreuznach Tel: 0671/804-0 - Fax: 0671/804-2000		Anlage:	
Straße: B 50		Blatt-Nr.: 2	
Bauvorhaben: Instandsetzungsarbeiten		Projekt-Nr. A.13-20-0009.03	
Gemarkung: Simmern			
Bauwerk: Überführungsbauwerk K 55	Datum	Zeichen	
	Projekt-Ing.: Feb. 2025	G. Theis	
	Bearb.: Feb. 2025	Werner	
	Gez.: Feb. 2025	Werner	
Plandarstellung: Auskreuzplan		Entwurf Verkehrskonzept	
		Maßstab: unmassstäblich	