


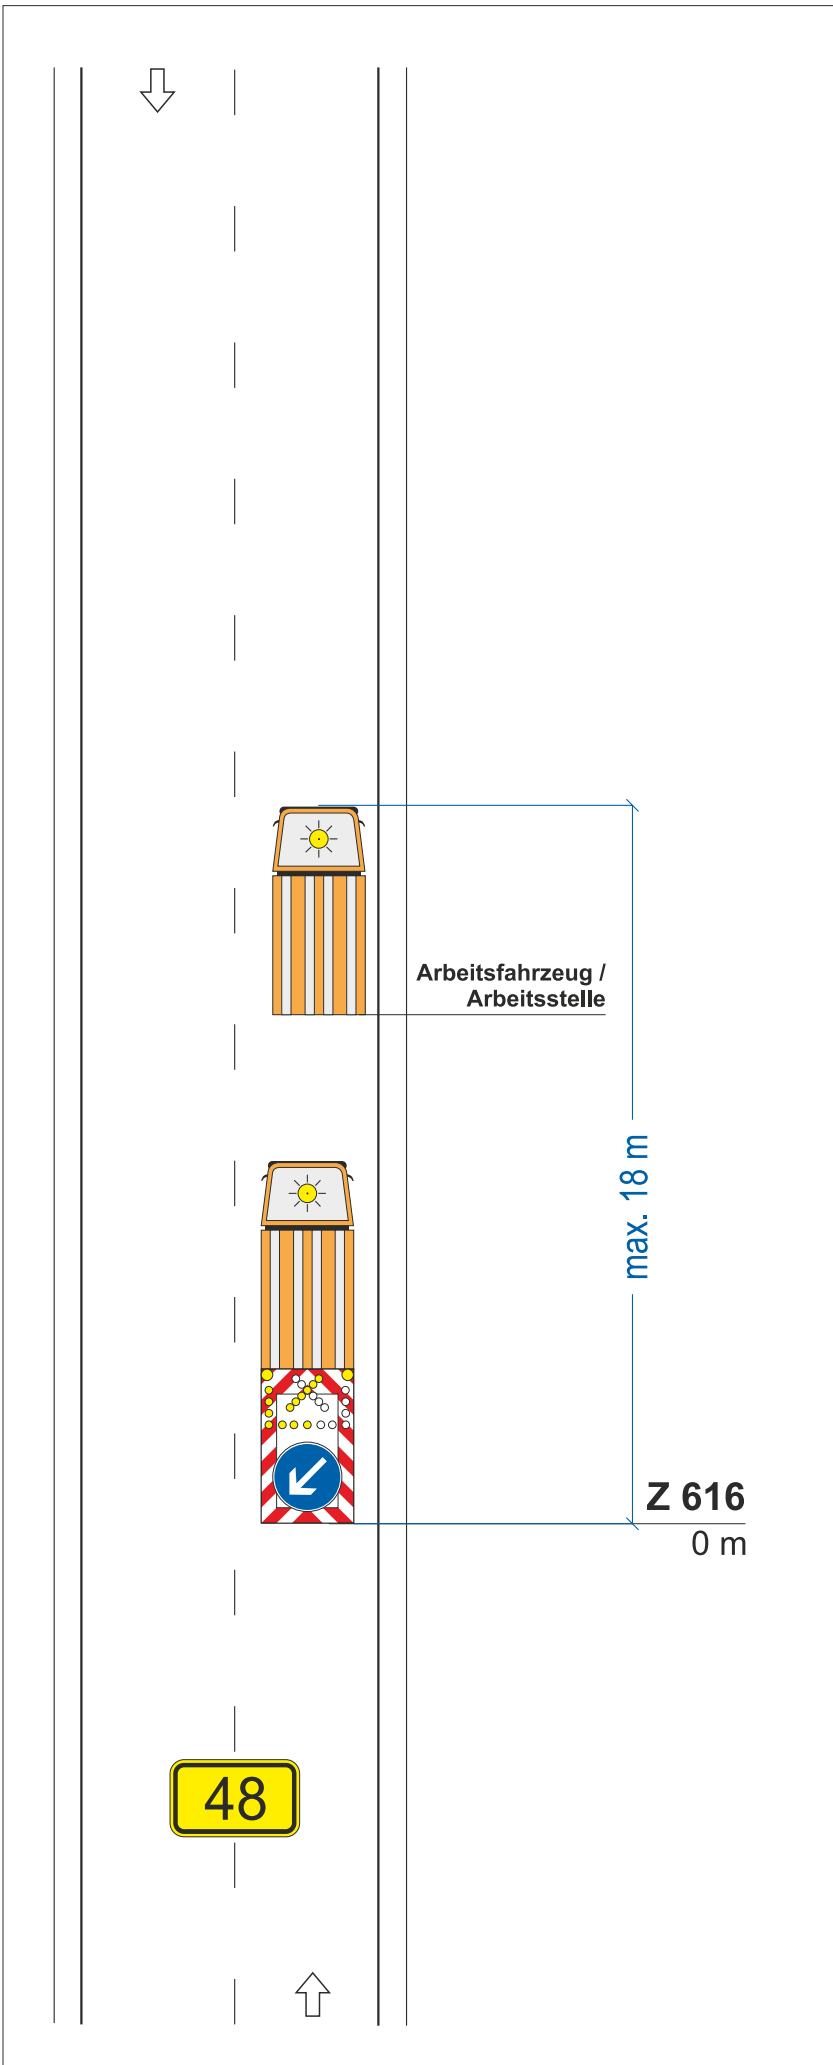

Regelplan C II / 3
modifiziert

mobile Arbeitsstelle
von kürzerer Dauer,
bei Tageslicht, auf der
Bundesstraße B 48,
nur in der Zeit zwischen
09:30 Uhr und 14:30 Uhr,
zum Auf- und Abbau von
Verkehrszeichen, für die
Umleitung U8 bzw. U9

**Zugfahrzeuge $\geq 7,49$ t zulässige
Gesamtmasse**

**Zugfahrzeuge dürfen nicht
abgekoppelt werden**

*bei beweglichen Arbeitsstellen
und ganz kurzzeitigen stationären
Arbeitsstellen*

Stand: 05.2021 inkl. Korrektur 08.2022

Verkehrskonzept				
Landesbetrieb Mobilität Kaiserslautern				
		Anlage: 1		
		Blatt Nr.: 4.0		
		Reg. Nr.		
Nr.	Art der Änderung	Dat.	Zeich.	Zeichen
		bearbeitet	06.08.2026	R.-P. Jansa
		gezeichnet	06.08.2026	R.-P. Jansa
L 387 OD Imsweiler Vollsperrung mit Umleitung BA 1 und BA 2		geprüft		
		Zeichnung: A.82-02-0016.01		
		Maßstab: ohne		
Aufgestellt: Landesbetrieb Mobilität Kaiserslautern		E-Mail-Adresse: Ralf-Peter.Jansa@LBM-Kaiserslautern.rlp.de Telefon: 0631-3631-4457		
geplanter Ausführungszeitraum: 2026				