



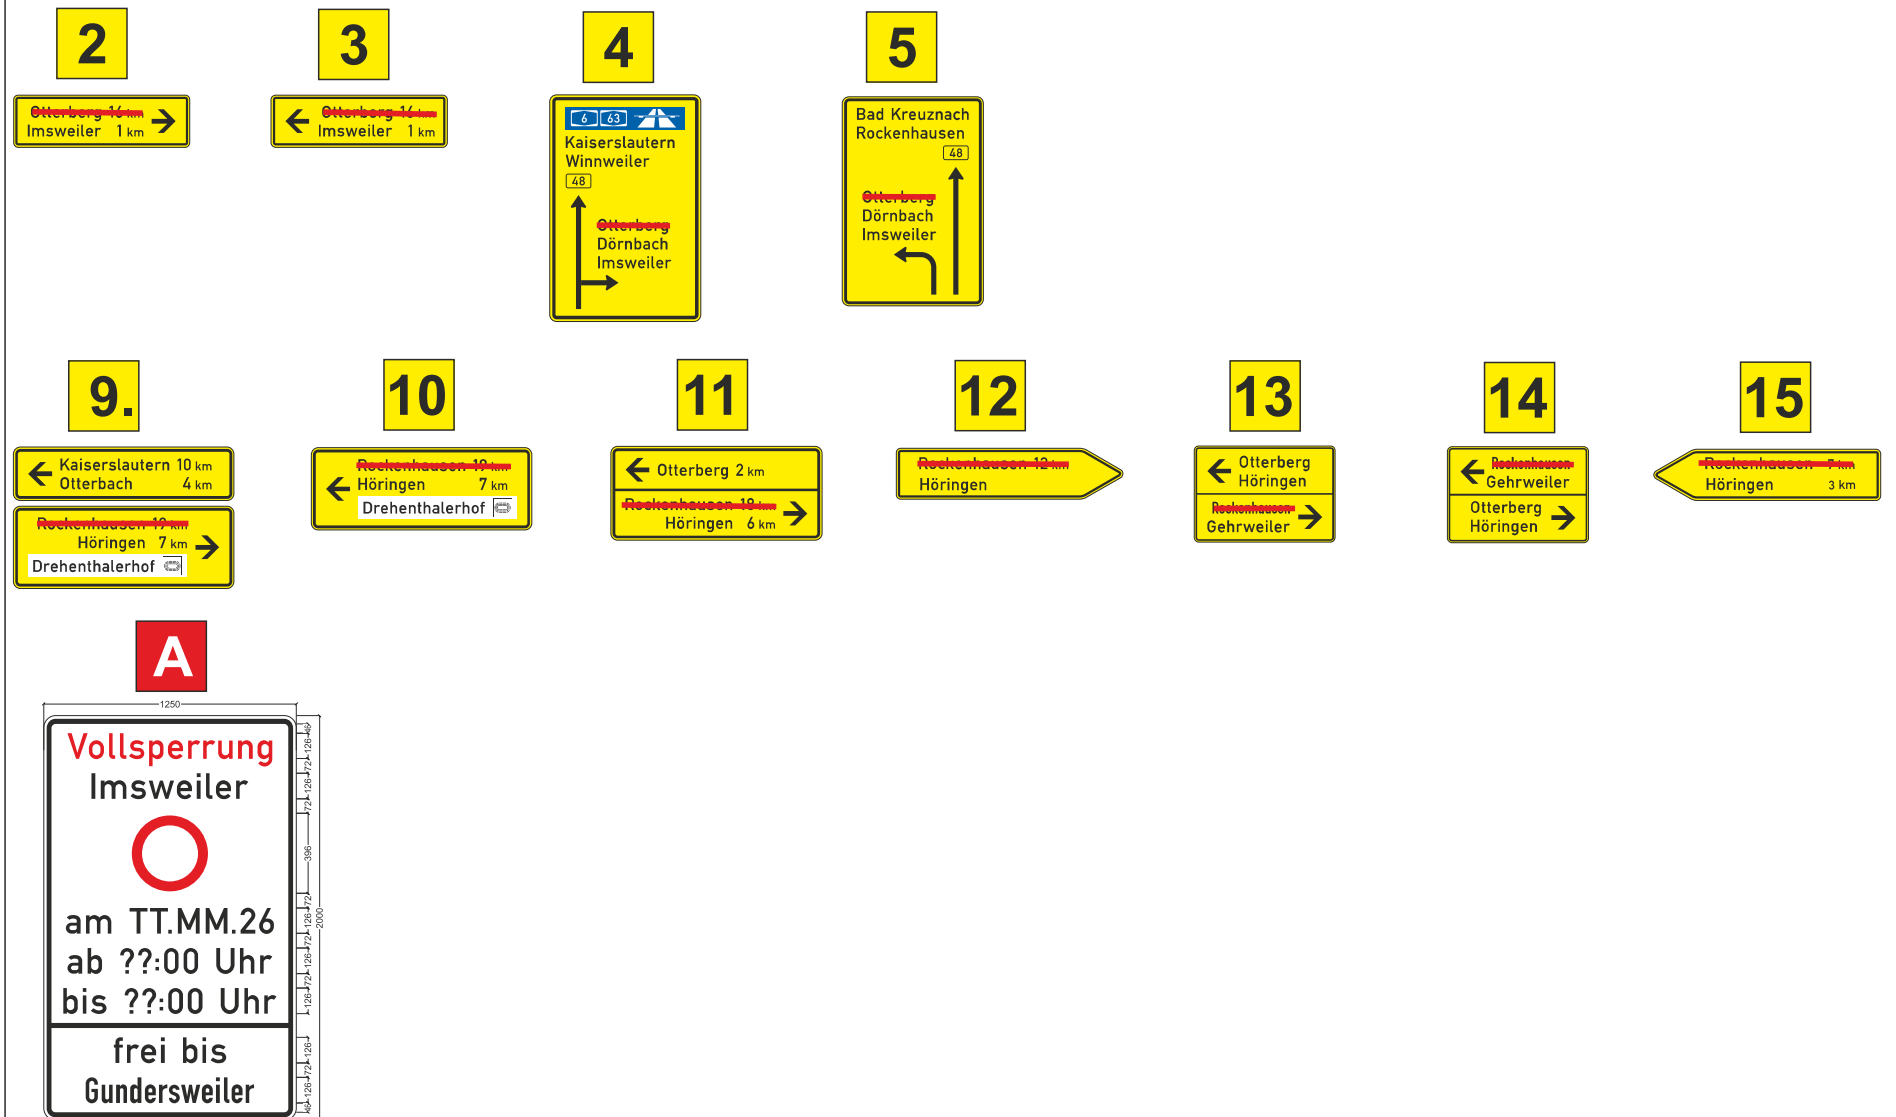


### Darstellung bei BA 3

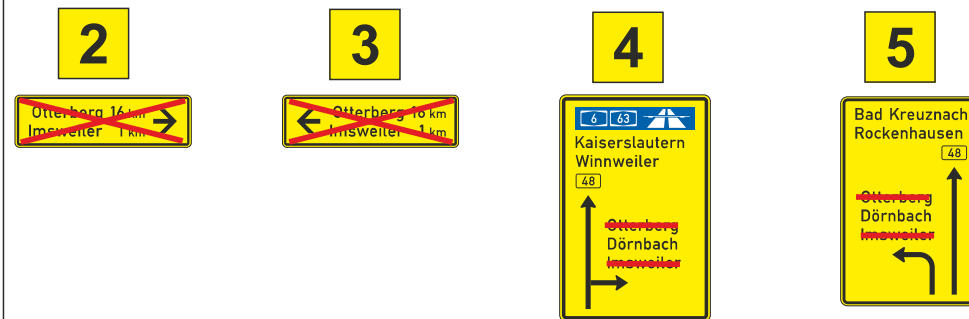

### Darstellung bei BA 2



### Darstellung bei BA 1

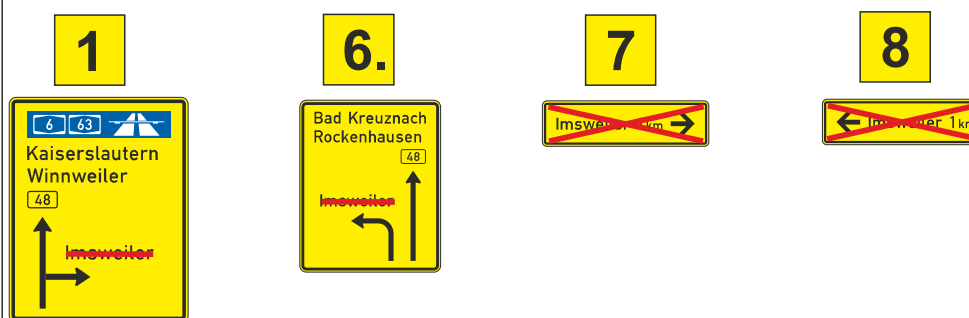

## Verkehrskonzept

Landesbetrieb Mobilität  
Kaiserslautern



|                                                                                      |                  |                                                                                          |  |                               |                |             |
|--------------------------------------------------------------------------------------|------------------|------------------------------------------------------------------------------------------|--|-------------------------------|----------------|-------------|
|                                                                                      |                  |                                                                                          |  |                               | Anlage: 1      |             |
|                                                                                      |                  |                                                                                          |  |                               | Blatt Nr.: 5.0 |             |
|                                                                                      |                  |                                                                                          |  |                               | Reg. Nr.       |             |
| Nr.                                                                                  | Art der Änderung |                                                                                          |  | Dat., Zeil.                   | Datum          | Zeichen     |
| <b>L 387 OD Imsweiler<br/>Vollsperrung mit<br/>Umleitung<br/>BA 1, BA 2 und BA 3</b> |                  |                                                                                          |  | bearbeitet                    | 06.08.2026     | R.-P. Jansa |
|                                                                                      |                  |                                                                                          |  | gezeichnet                    | 06.08.2026     | R.-P. Jansa |
|                                                                                      |                  |                                                                                          |  | geprüft                       |                |             |
|                                                                                      |                  |                                                                                          |  | Zeichnung:<br>A.82-02-0016.01 |                |             |
|                                                                                      |                  |                                                                                          |  | Maßstab: ohne                 |                |             |
| Aufgestellt:<br>Landesbetrieb Mobilität Kaiserslautern                               |                  | E-Mail-Adresse:<br>Ralf-Peter.Jansa@LBM-Kaiserslautern.rlp.de<br>Telefon: 0631-3631-4457 |  |                               |                |             |
| geplanter Ausführungszeitraum:<br>2026                                               |                  |                                                                                          |  |                               |                |             |