


Übersichtsplan

Deckensanierung L387/Gemeindestraße
und weitere Leistungen in Imsweiler

ohne Maßstab

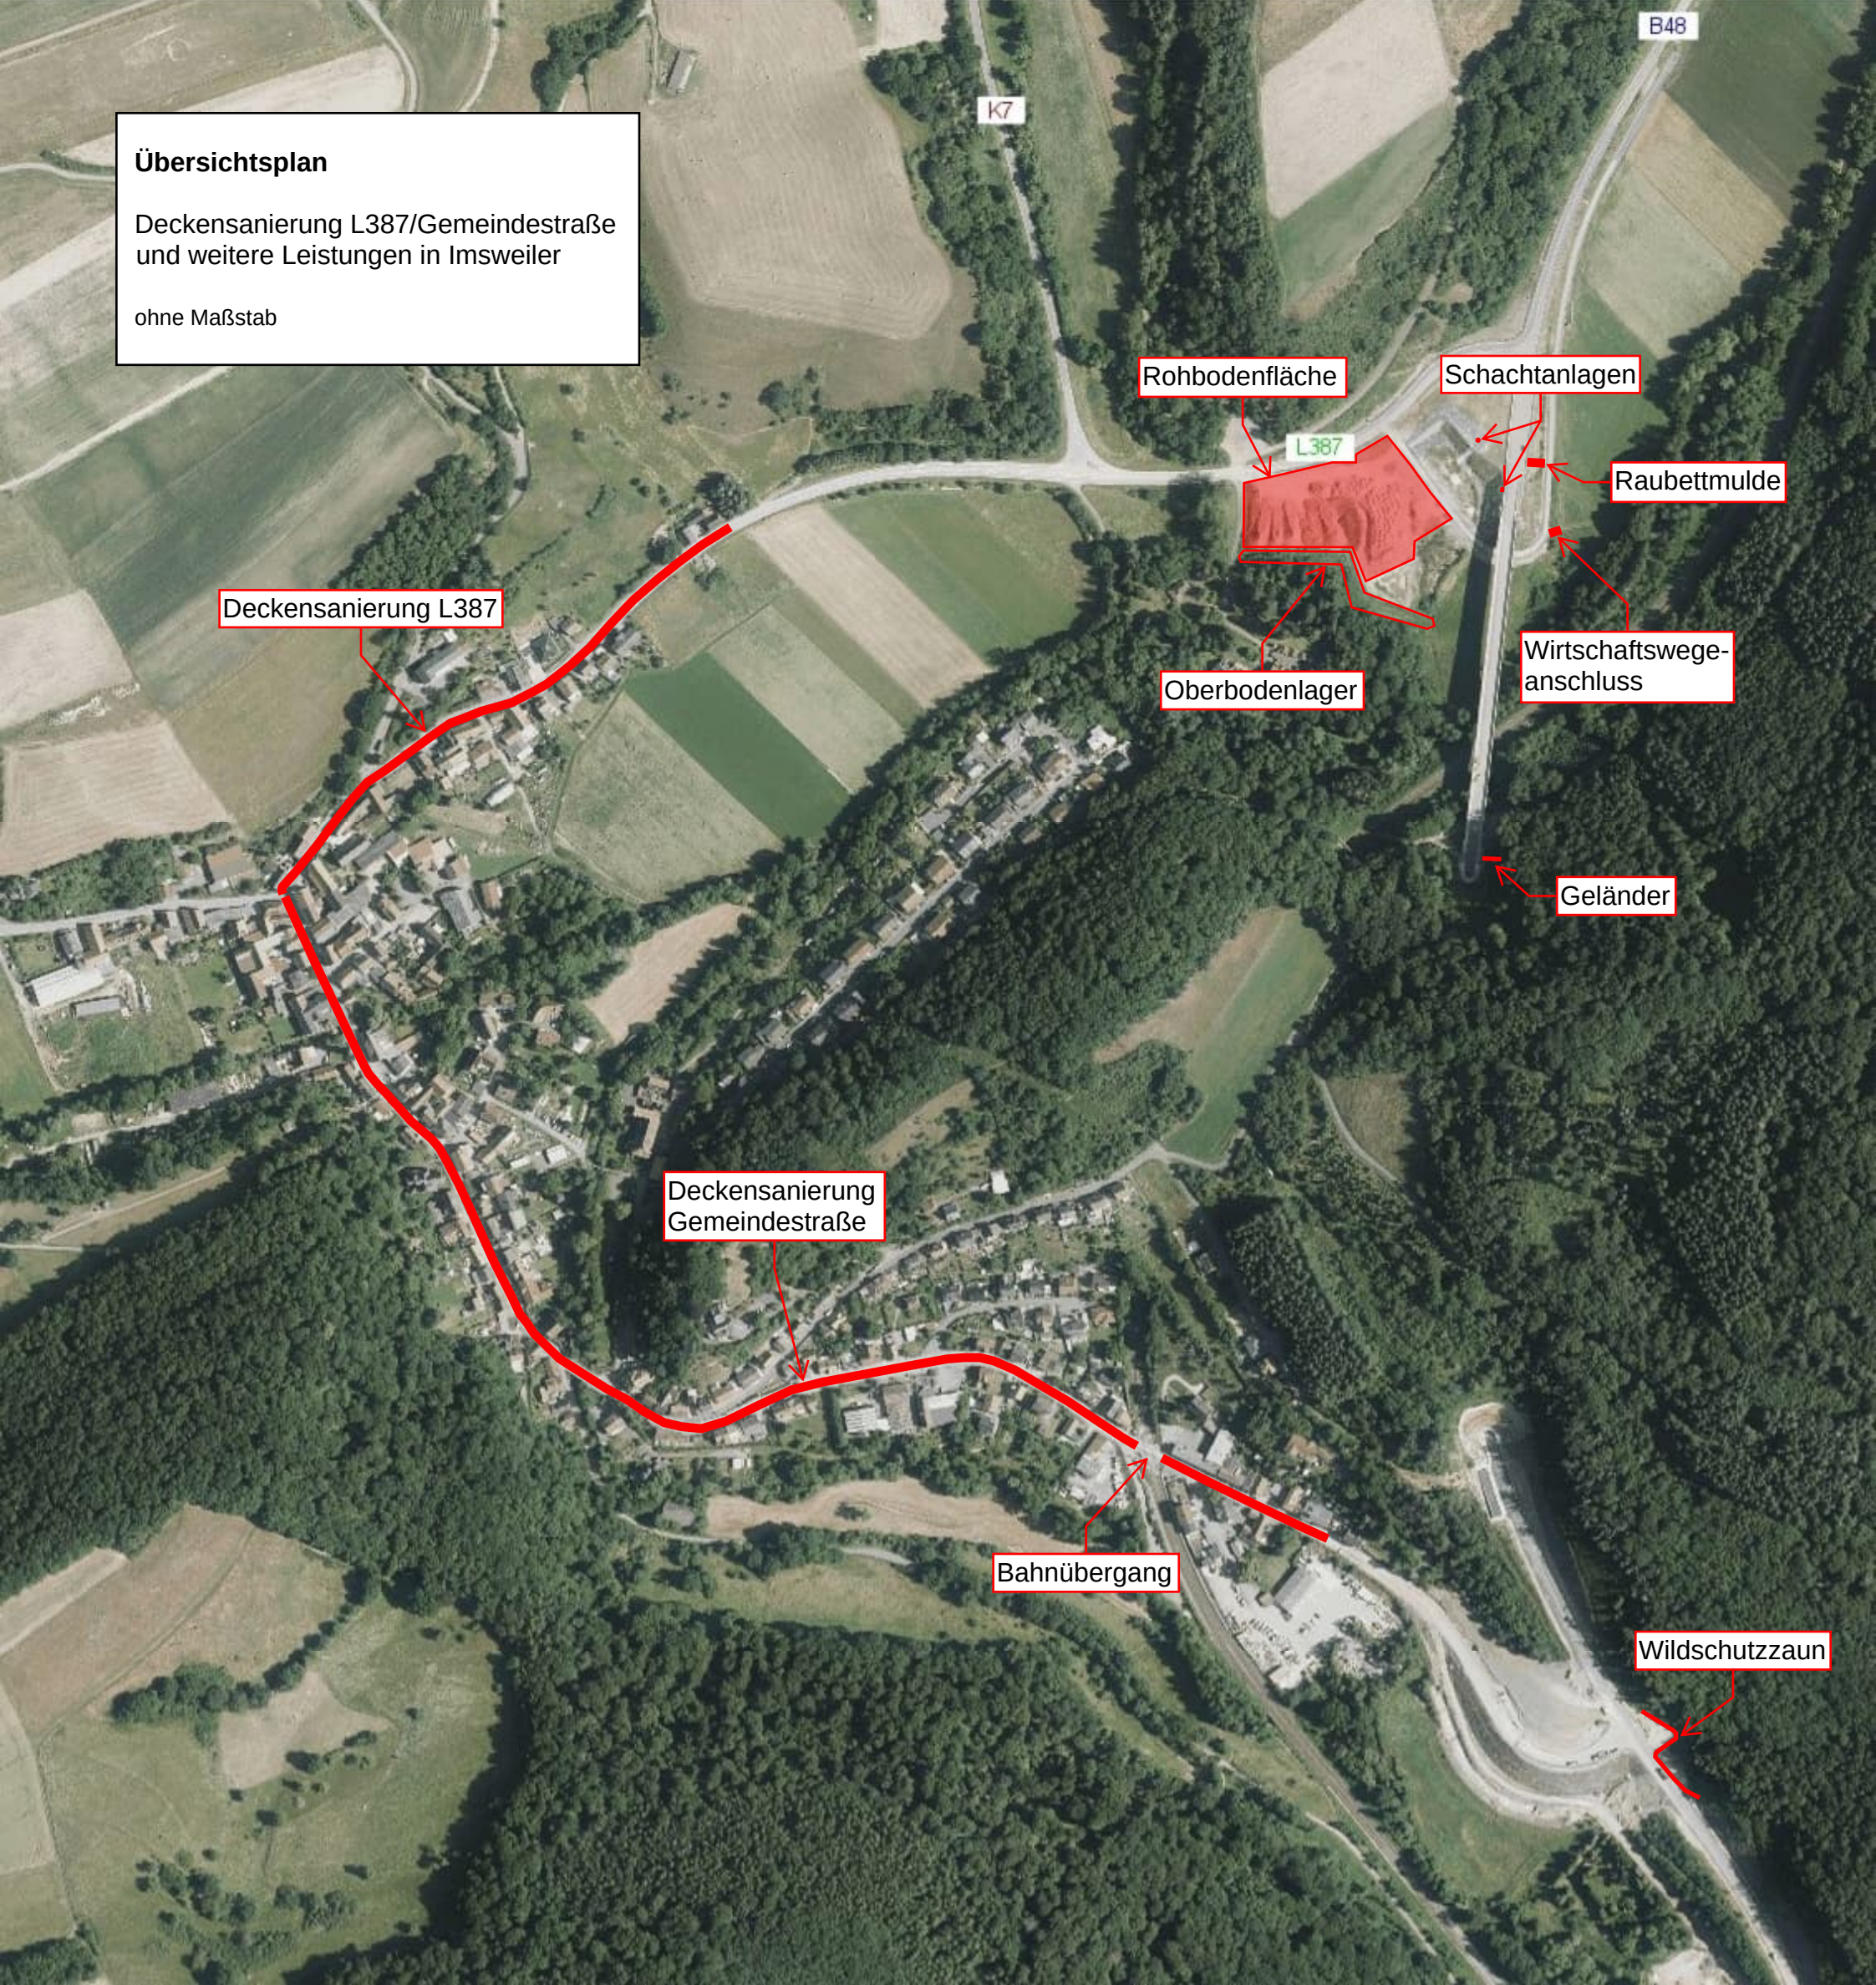

Rohbodenfläche

Schachtanlagen

Raubettmulde

Wirtschaftswege-
anschluss

Geländer

Wildschutzzaun

Bahnübergang

Deckensanierung
Gemeindestraße

Deckensanierung L387

Oberbodenlager

L387

K7

B48