


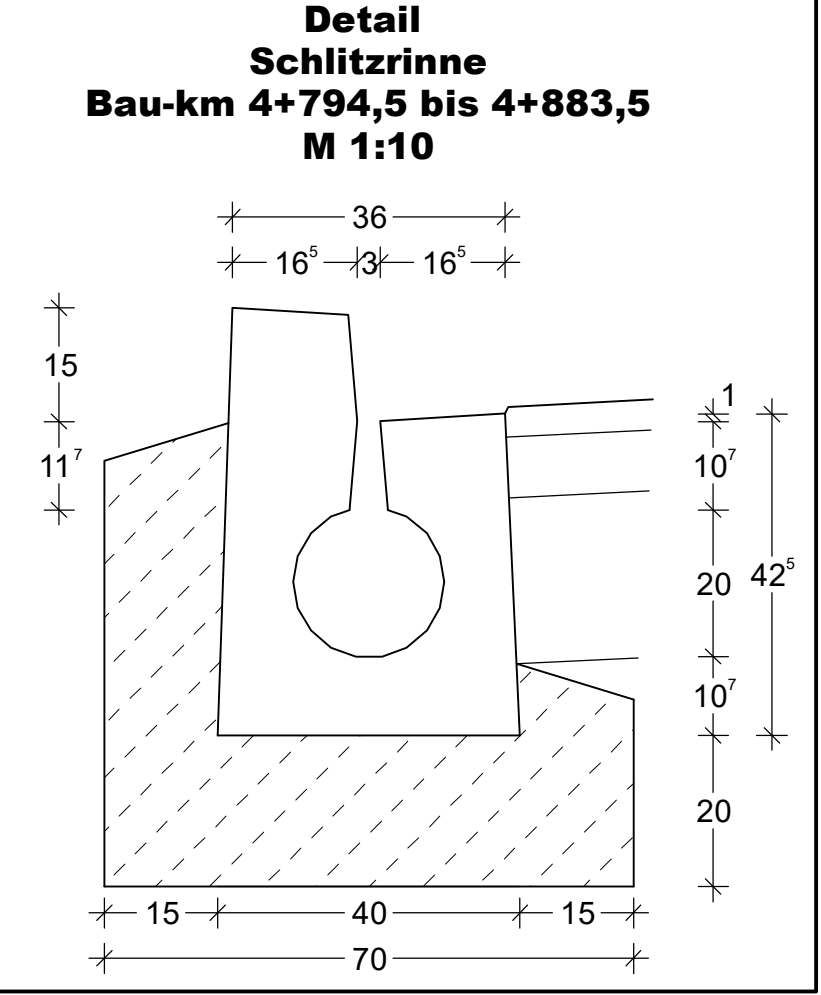


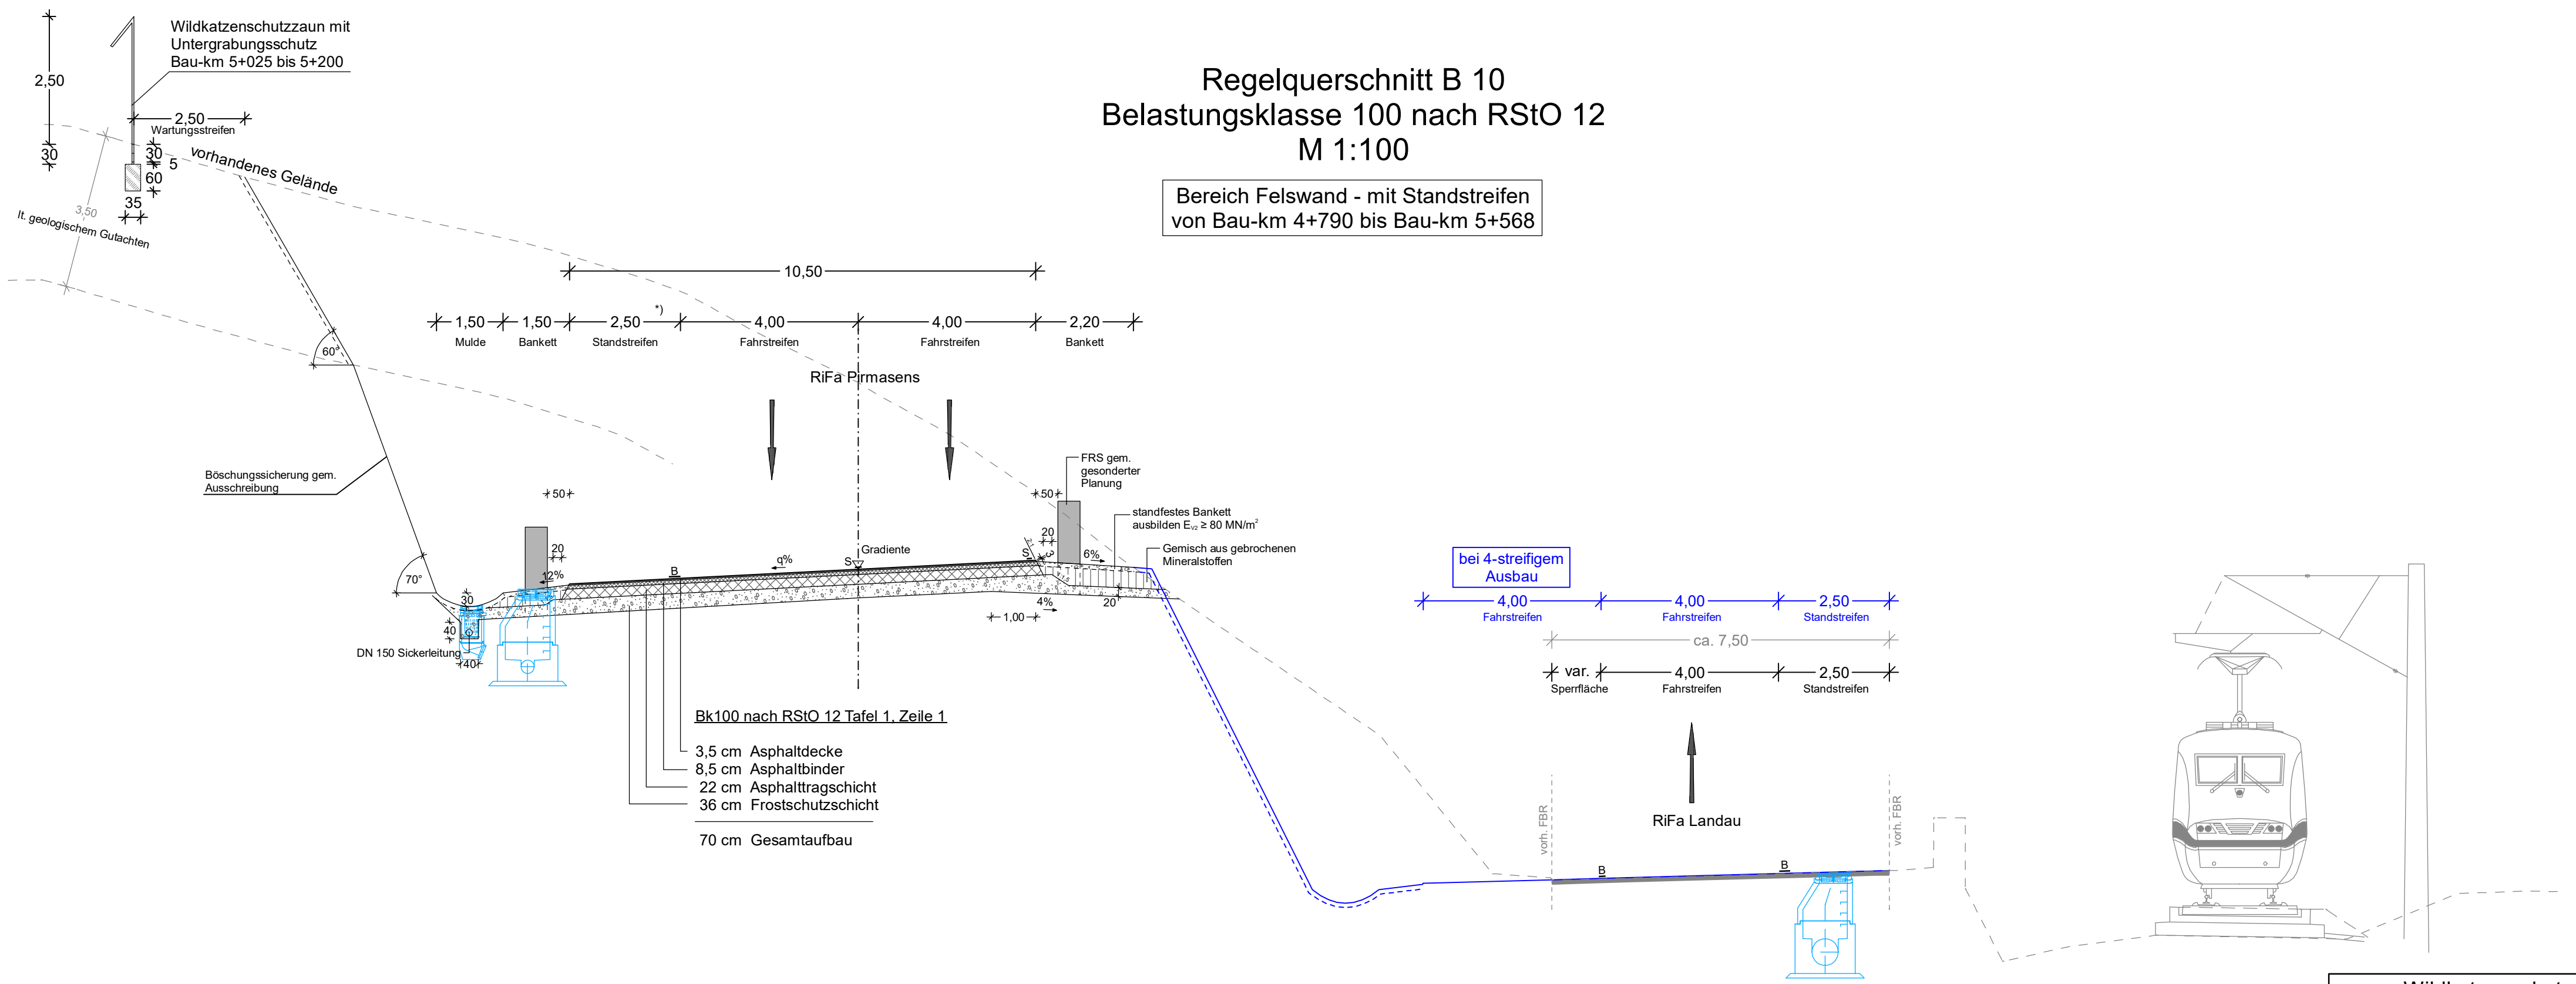

Bereich außerhalb Felswand - ohne Standstreifen
von Bau-km 4+680 bis Bau-km 4+790

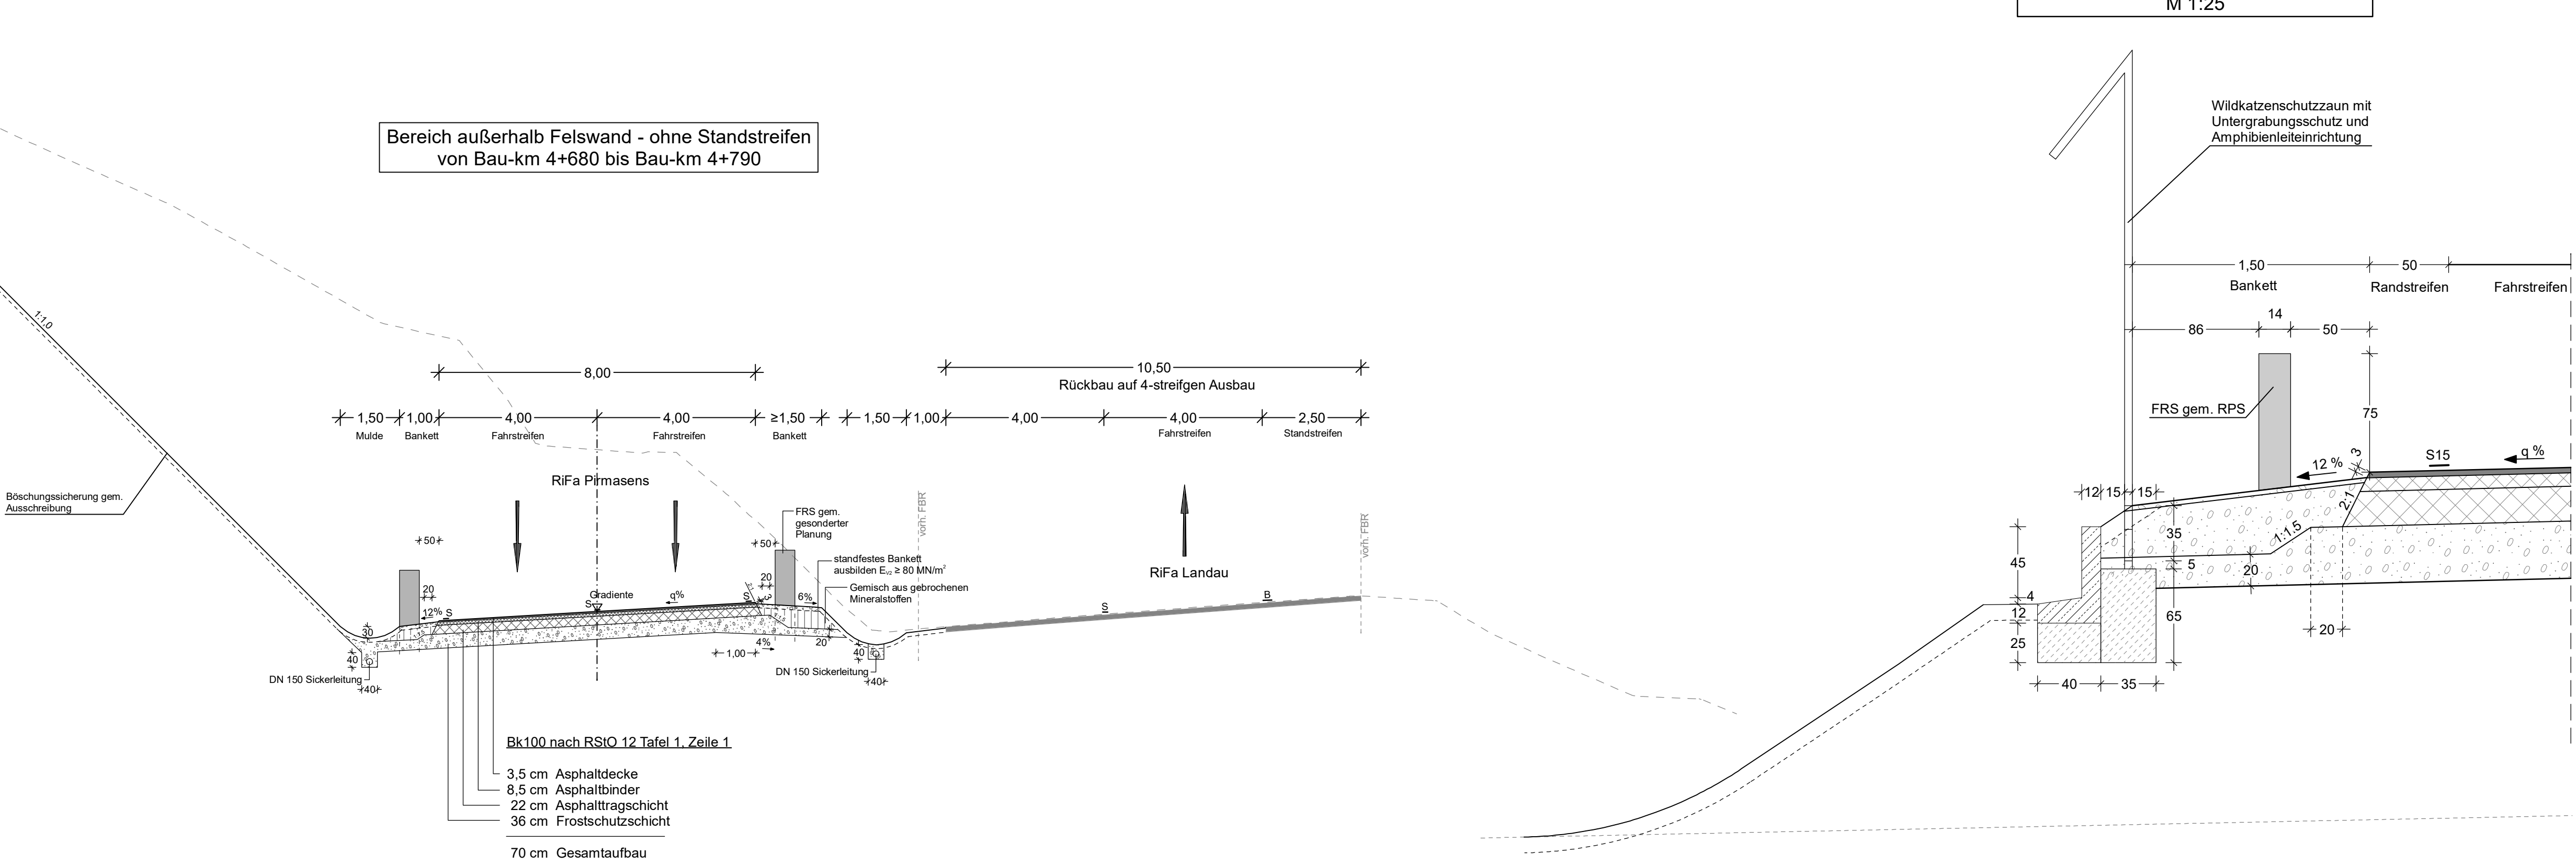

Wildkatzenschutzzaun mit
Amphibienleiteinrichtung nördl. B 10neu
Bau-km 4+850 bis 5+025
M 1:25

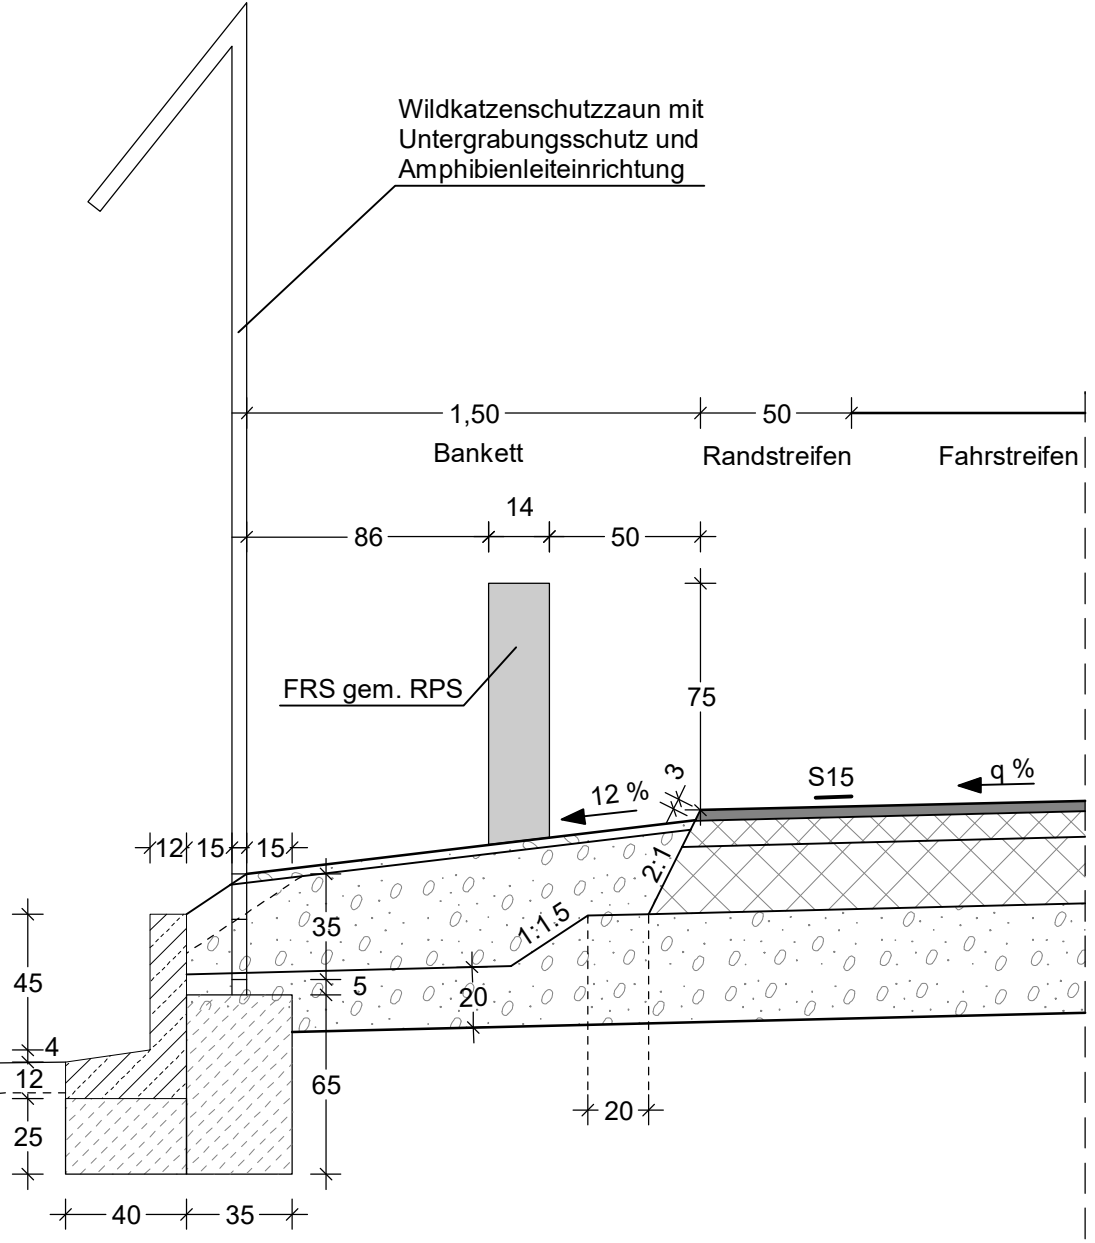


AUSFÜHRUNGSPLANUNG


Straßenbauverwaltung:  Rheinland-Pfalz		Unterlage: 14.2 Blatt-Nr.: 1 Regelquerschnitt B 10	
PROJIS-Nr.:	SAP-Nr.: A.82-02-0018	Maßstab: 1:100	
B 10 3-streifiger Ausbau im Bereich der Felsnase bei Hauenstein			
aufgestellt: Kaiserslautern, den			
..... Dienststellenleiter			

Regelquerschnitt B 10
Belastungsklasse 100 nach RStO 12
M 1:100

Bereich Beschleunigungsspur von Bau-km 5+568 bis Bau-km 5+660
--

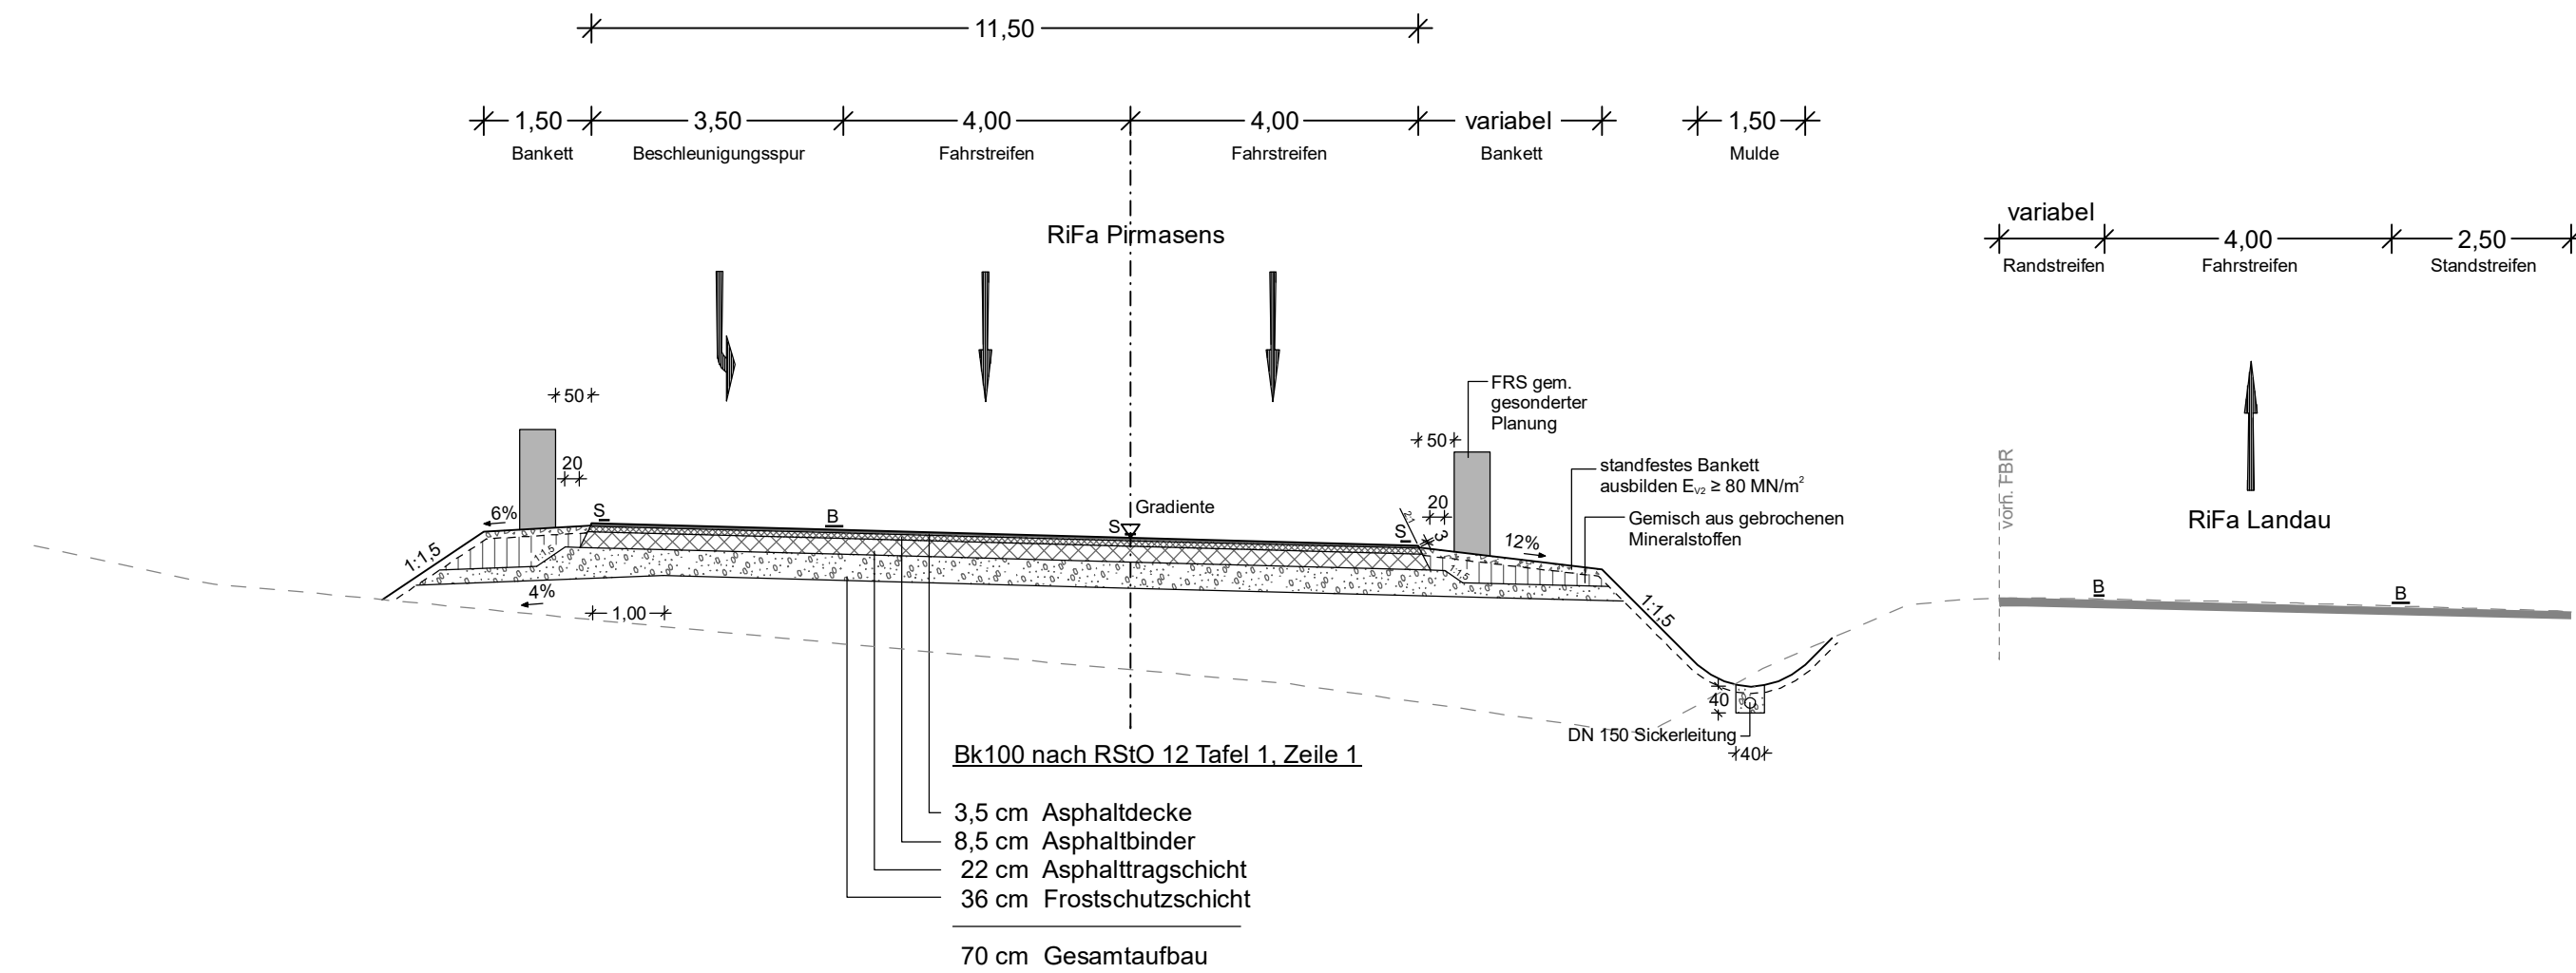

Bereich Verzögerungsspur
von Bau-km 5+752 bis Bau-km 5+888

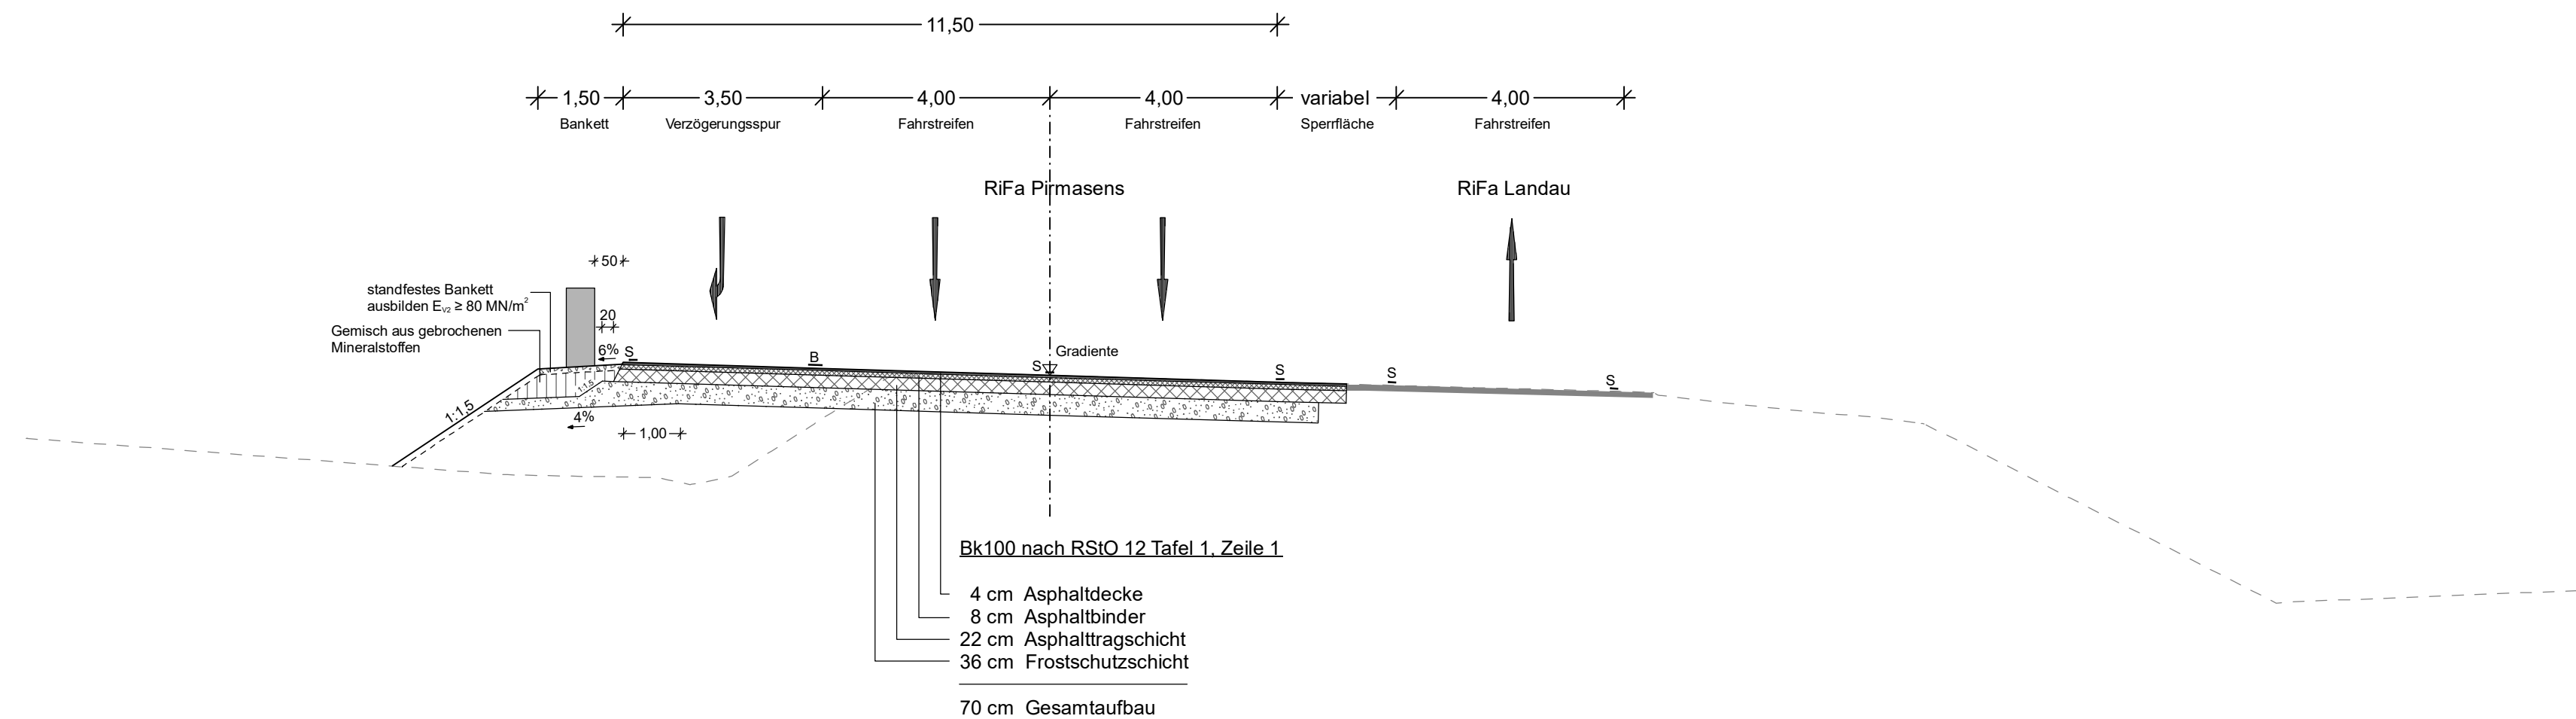

Nr.	Art der Änderung	Datum	Name
1			
2			
3			
4			


Entwurfsbearbeitung:	Projekt-Nr.: P1221004		
		Datum	Name
	bearbeitet:	04/2026	
	gezeichnet:	04/2026	
	geprüft:	04/2026	

Entwurfsbearbeitung: 	Landesbetrieb Mobilität Kaiserslautern Morlauterer Straße 20 67657 Kaiserslautern Tel.: 0631/3631-0 Fax: 0631/3631-225		Datum	Name
		bearbeitet:		
		gezeichnet:		
		geprüft:		


AUSFÜHRUNGSPLANUNG

Straßenbauverwaltung:  Rheinland-Pfalz		Unterlage: 14.2 Blatt-Nr.: 2 Regelquerschnitt B 10
PROJIS-Nr.:	SAP-Nr.: A.82-02-0018	Maßstab: 1:100
B 10 3-streifiger Ausbau im Bereich der Felsenase bei Hauenstein		
aufgestellt: Kaiserslautern, den Dienststellenleiter		



Ansicht A-A
Amphiendurchlass Portal-Element
M 1:50

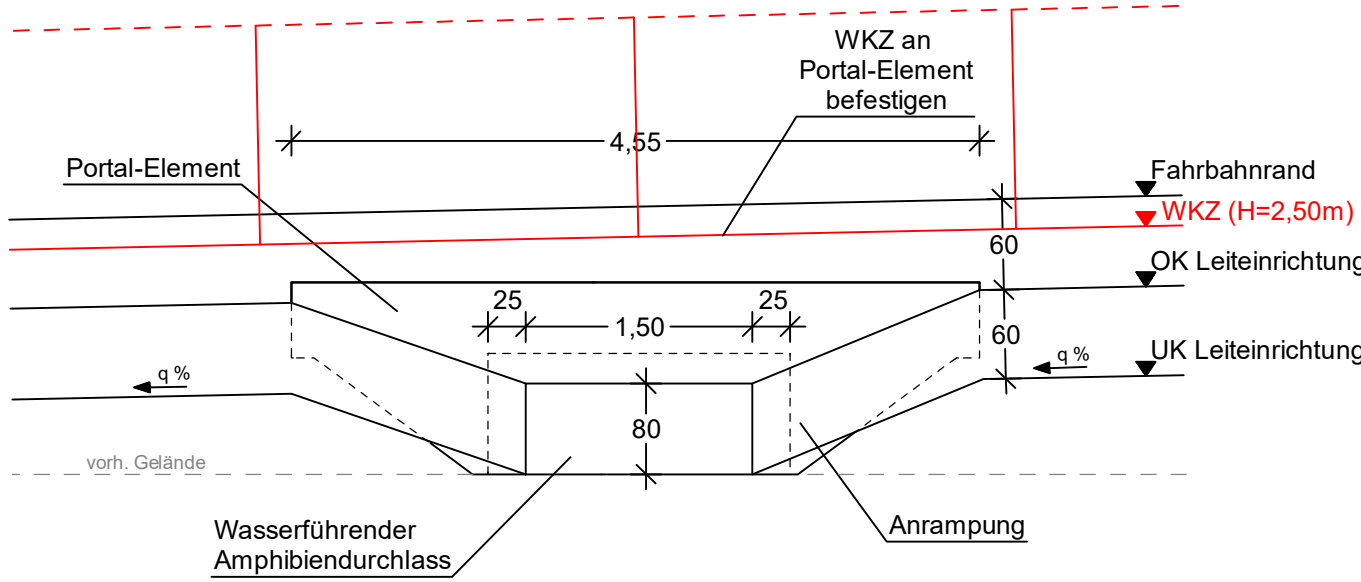

Ansicht B-B
Amphiendurchlass Stelztunnel-Element
M 1:50

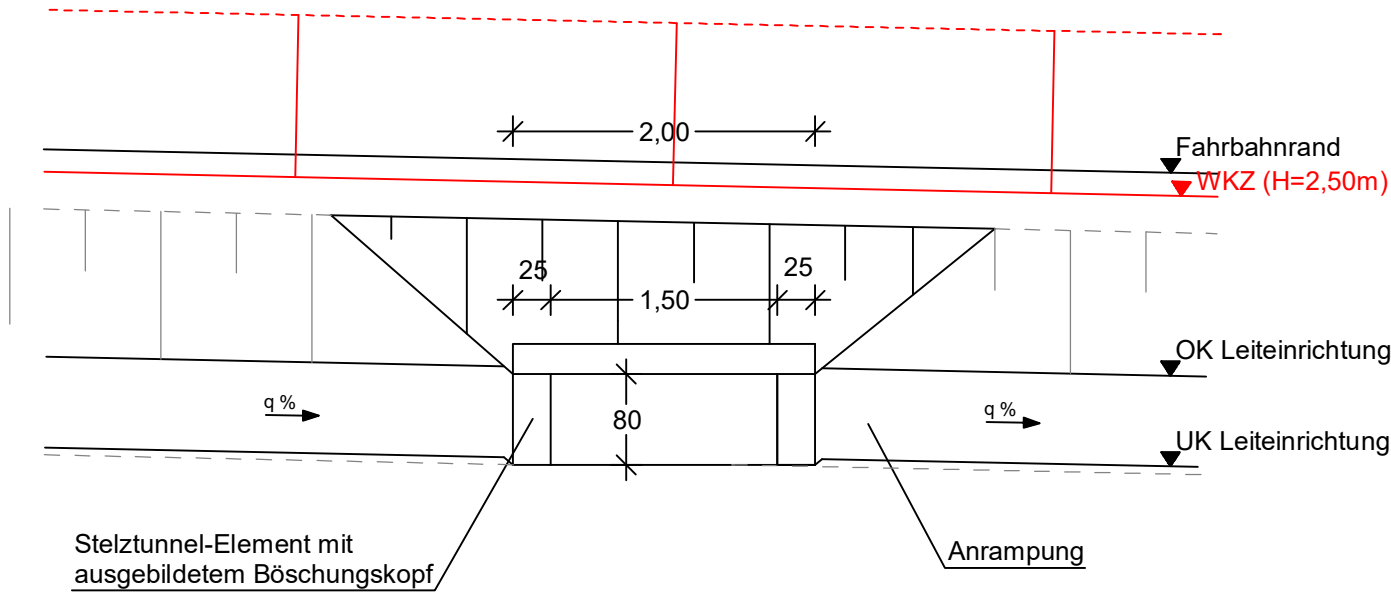

Regelquerschnitt
Amphiendurchlass
M 1:100

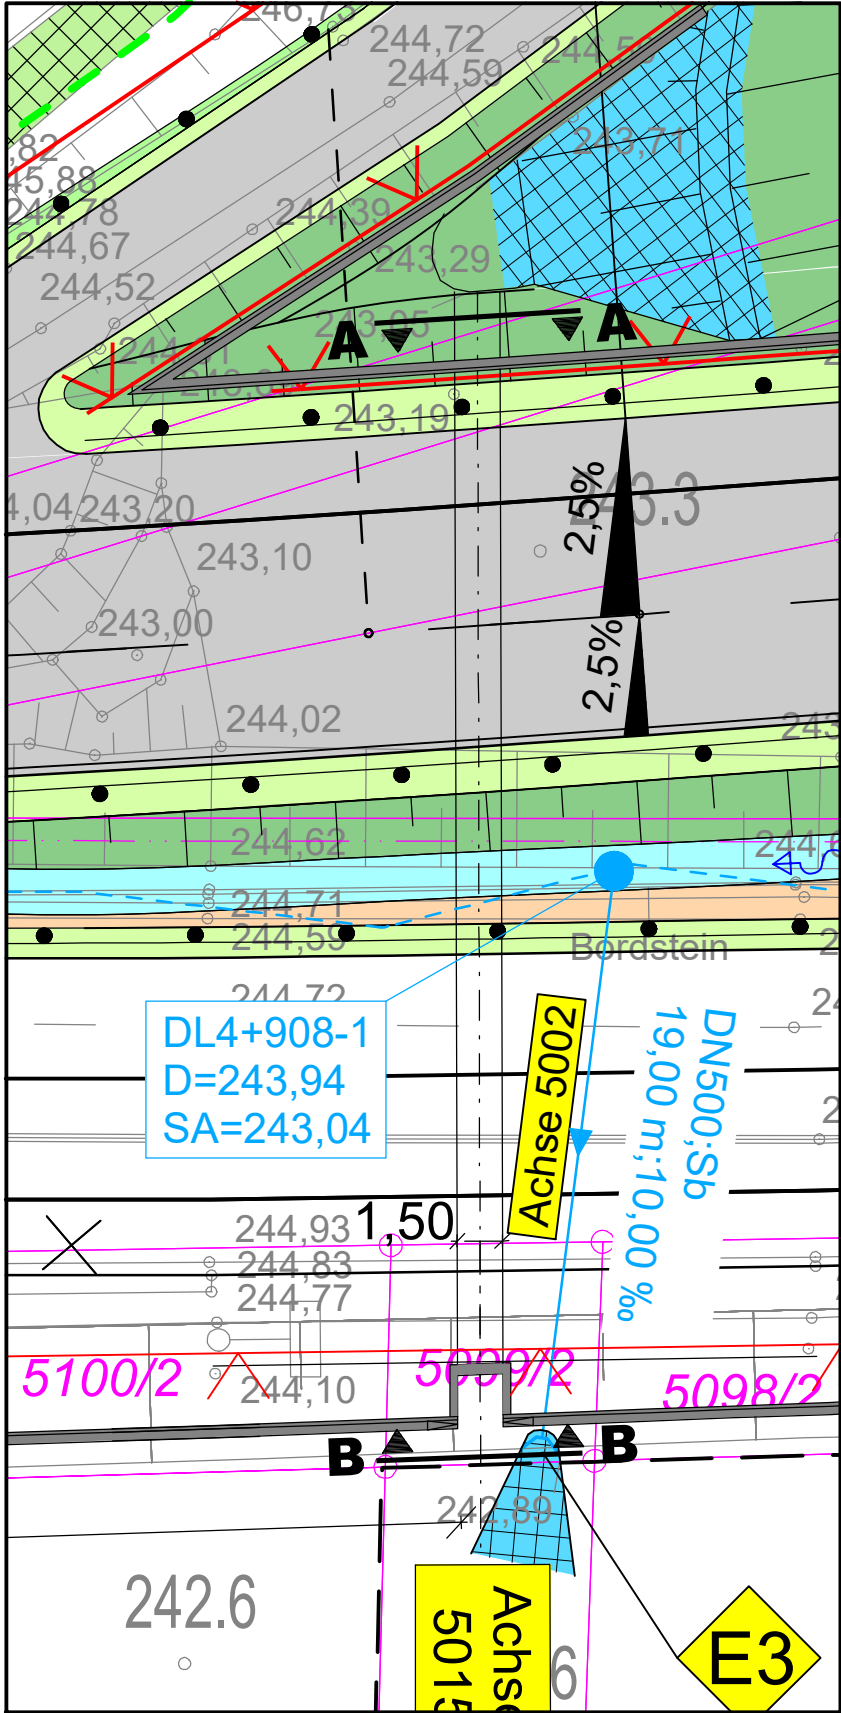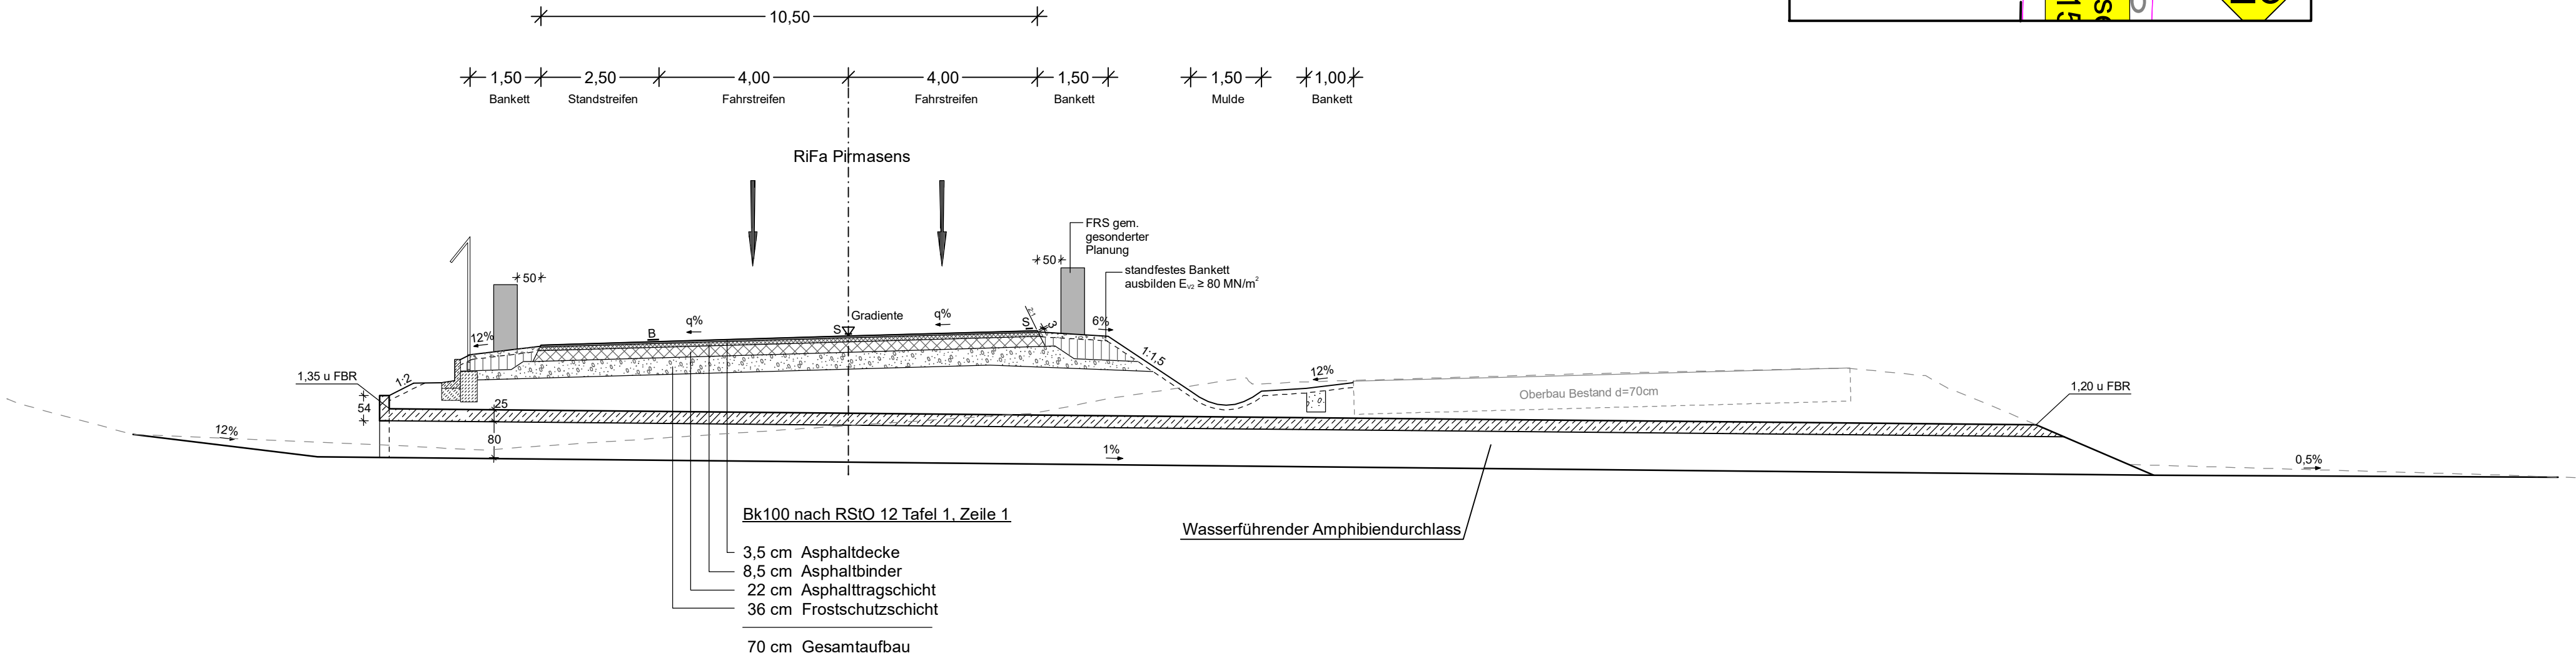

Nr.	Art der Änderung	Datum	Name
1			
2			
3			
4			

Entwurfsbearbeitung:	Projekt-Nr.: P1221004		
		Datum	Name
	bearbeitet:	04/2026	
	gezeichnet:	04/2026	
	geprüft:	04/2026	



Entwurfsbearbeitung:	Landesbetrieb Mobilität Kaiserslautern Morlauterer Straße 20 67657 Kaiserslautern Tel.: 0631/3631-0 Fax: 0631/3631-225	Datum	Name
		bearbeitet:	
		gezeichnet:	
		geprüft:	

AUSFÜHRUNGSPLANUNG

Straßenbauverwaltung:  Rheinland-Pfalz		Unterlage: 14.2 Blatt-Nr.: 3 Regelquerschnitt Kleintierdurchlass mit Amphibienleiteinrichtung	
PROJIS-Nr.:		SAP-Nr.: A.82-02-0018	Maßstab: 1:50, 1:100
B 10 3-streifiger Ausbau im Bereich der Felsnase bei Hauenstein			
aufgestellt: Kaiserslautern, den			
..... Dienststellenleiter			

Regelquerschnitt WiWeg Achse 112
bei Station 0+070

M 1:50

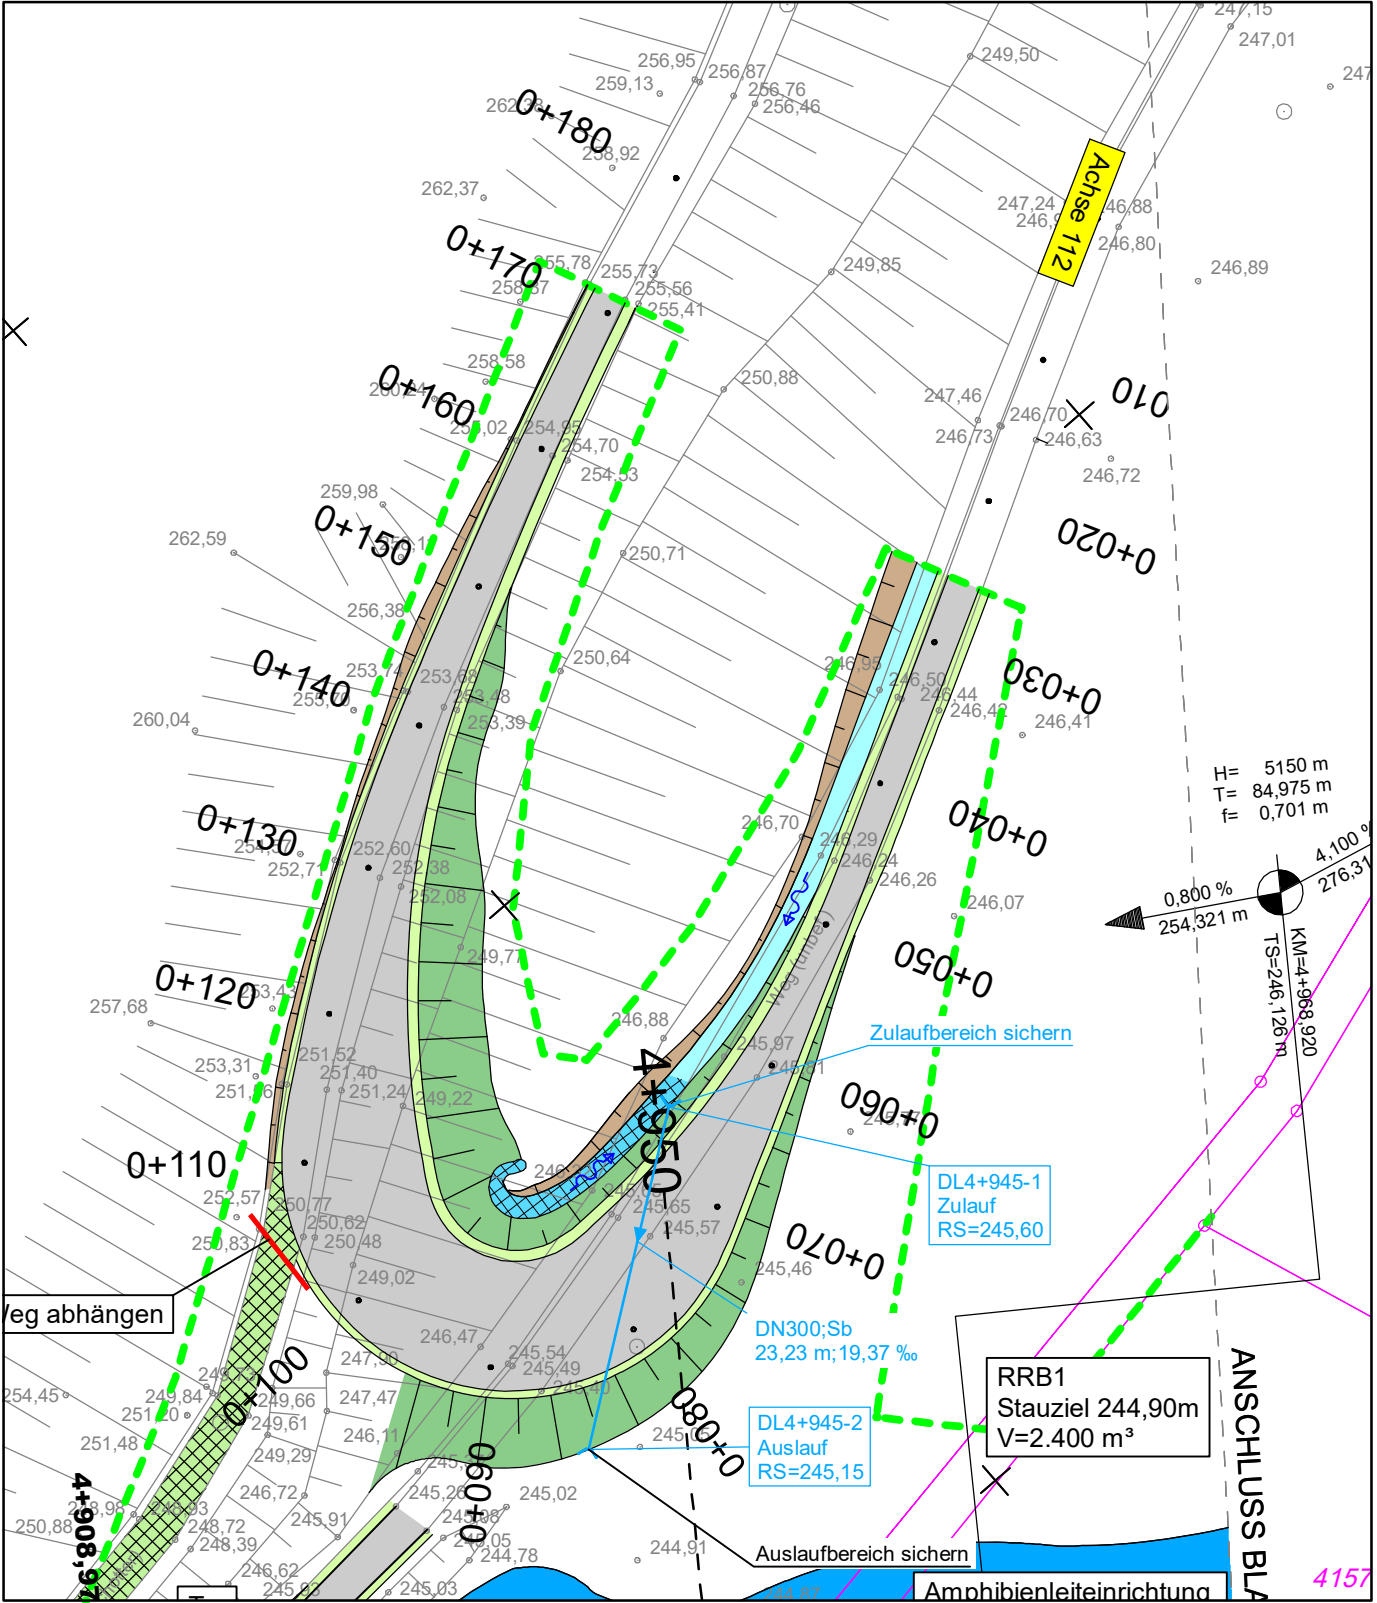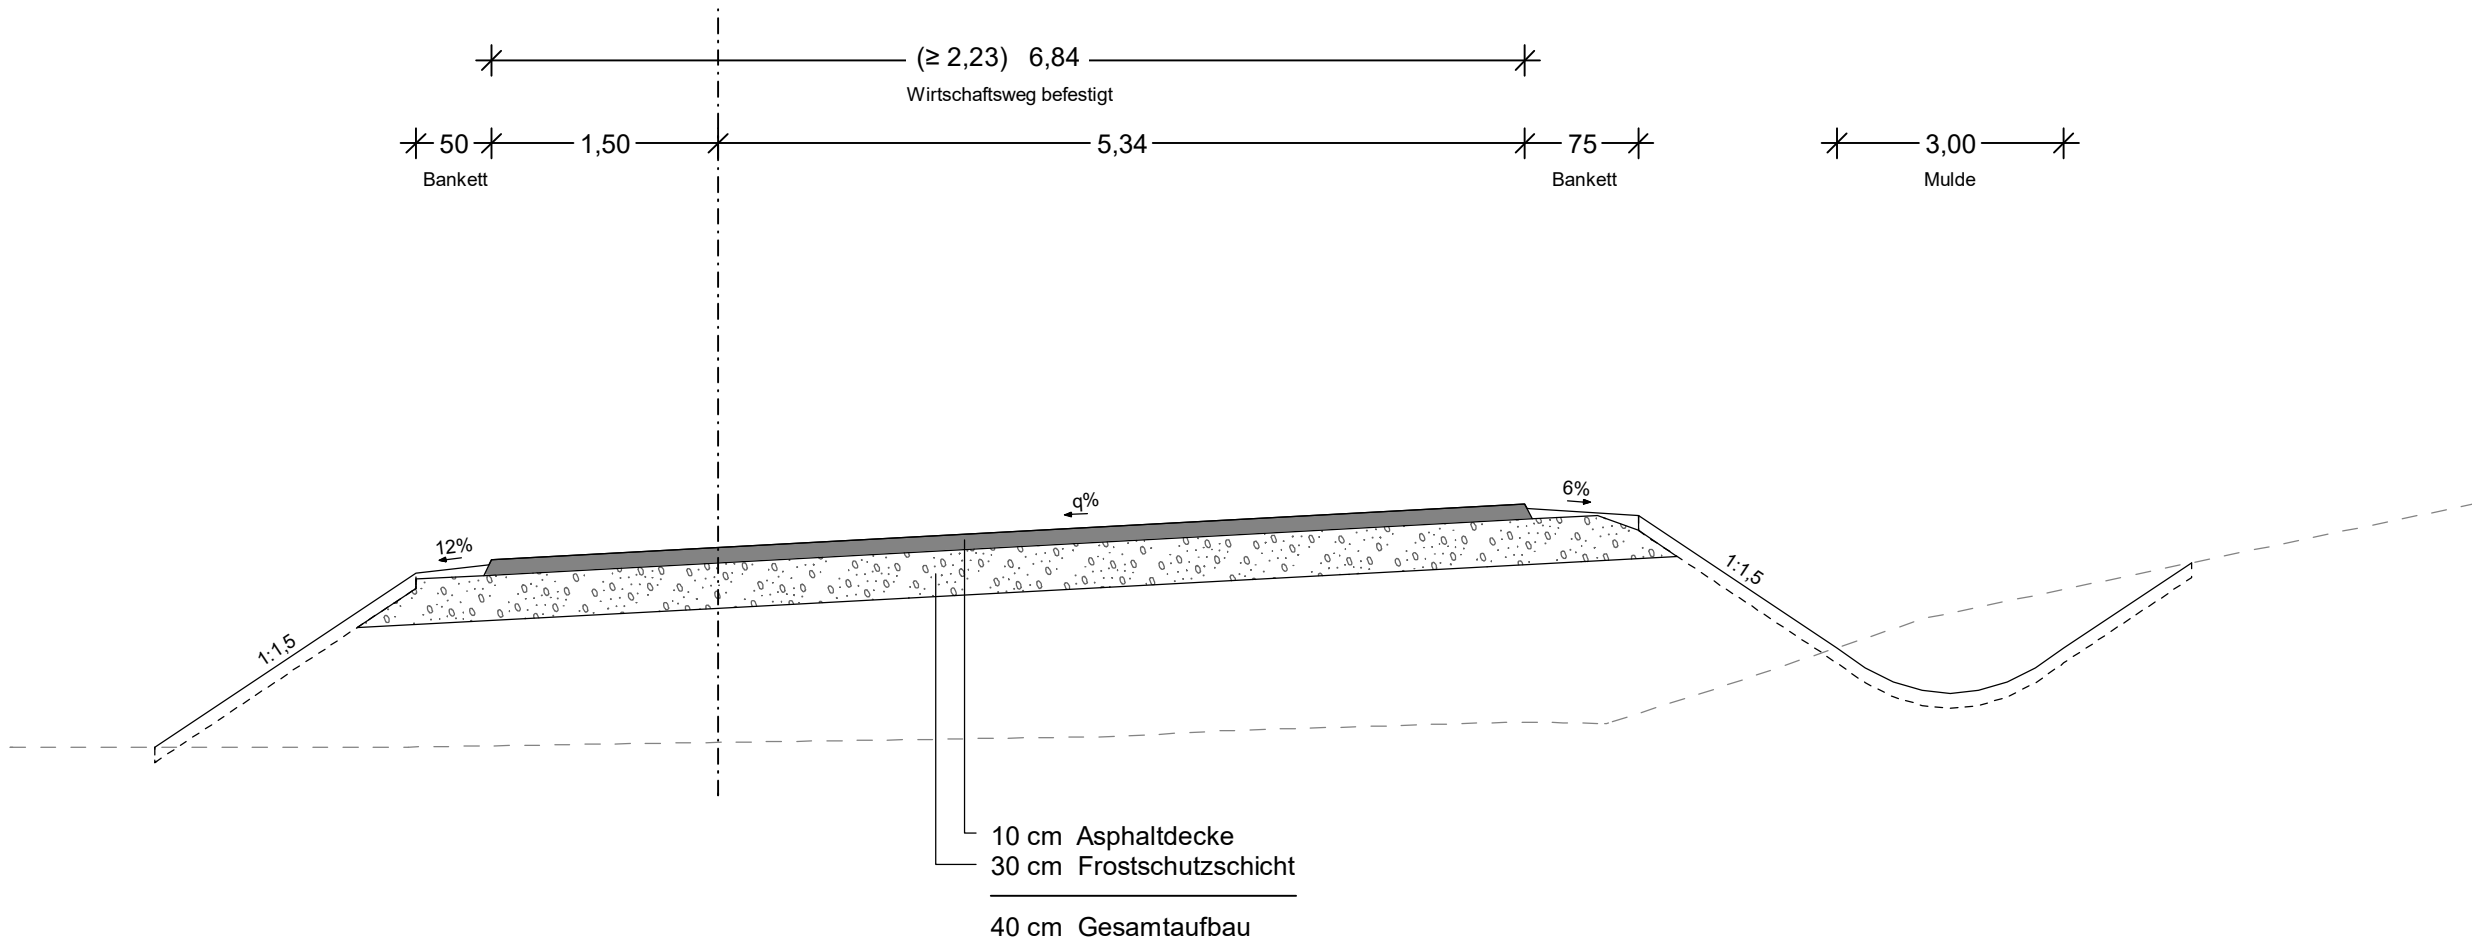

Nr.	Art der Änderung	Datum	Name
1			
2			
3			
4			

Entwurfsbearbeitung:	Projekt-Nr.: P1221004		
		Datum	Name
	bearbeitet:	04/2026	
	gezeichnet:	04/2026	
	geprüft:	04/2026	

Entwurfsbearbeitung:	Landesbetrieb Mobilität Kaiserslautern Morlauterer Straße 20 67657 Kaiserslautern Tel.: 0631/3631-0 Fax: 0631/3631-225		Datum	Name
		bearbeitet:		
		gezeichnet:		
		geprüft:		

AUSFÜHRUNGSPLANUNG

Straßenbauverwaltung:		Unterlage: 14.2	Blatt-Nr.: 4
	Rheinland-Pfalz	Regelquerschnitt WiWeg Achse 112	

PROJIS-Nr.:	SAP-Nr.: A.82-02-0018	Maßstab:	1:50
-------------	------------------------------	----------	------

B 10
3-streifiger Ausbau im Bereich
der Felsnase bei Hauenstein

aufgestellt:
Kaiserslautern, den

.....
Dienststellenleiter