



M = 1:100
NHN 239,00

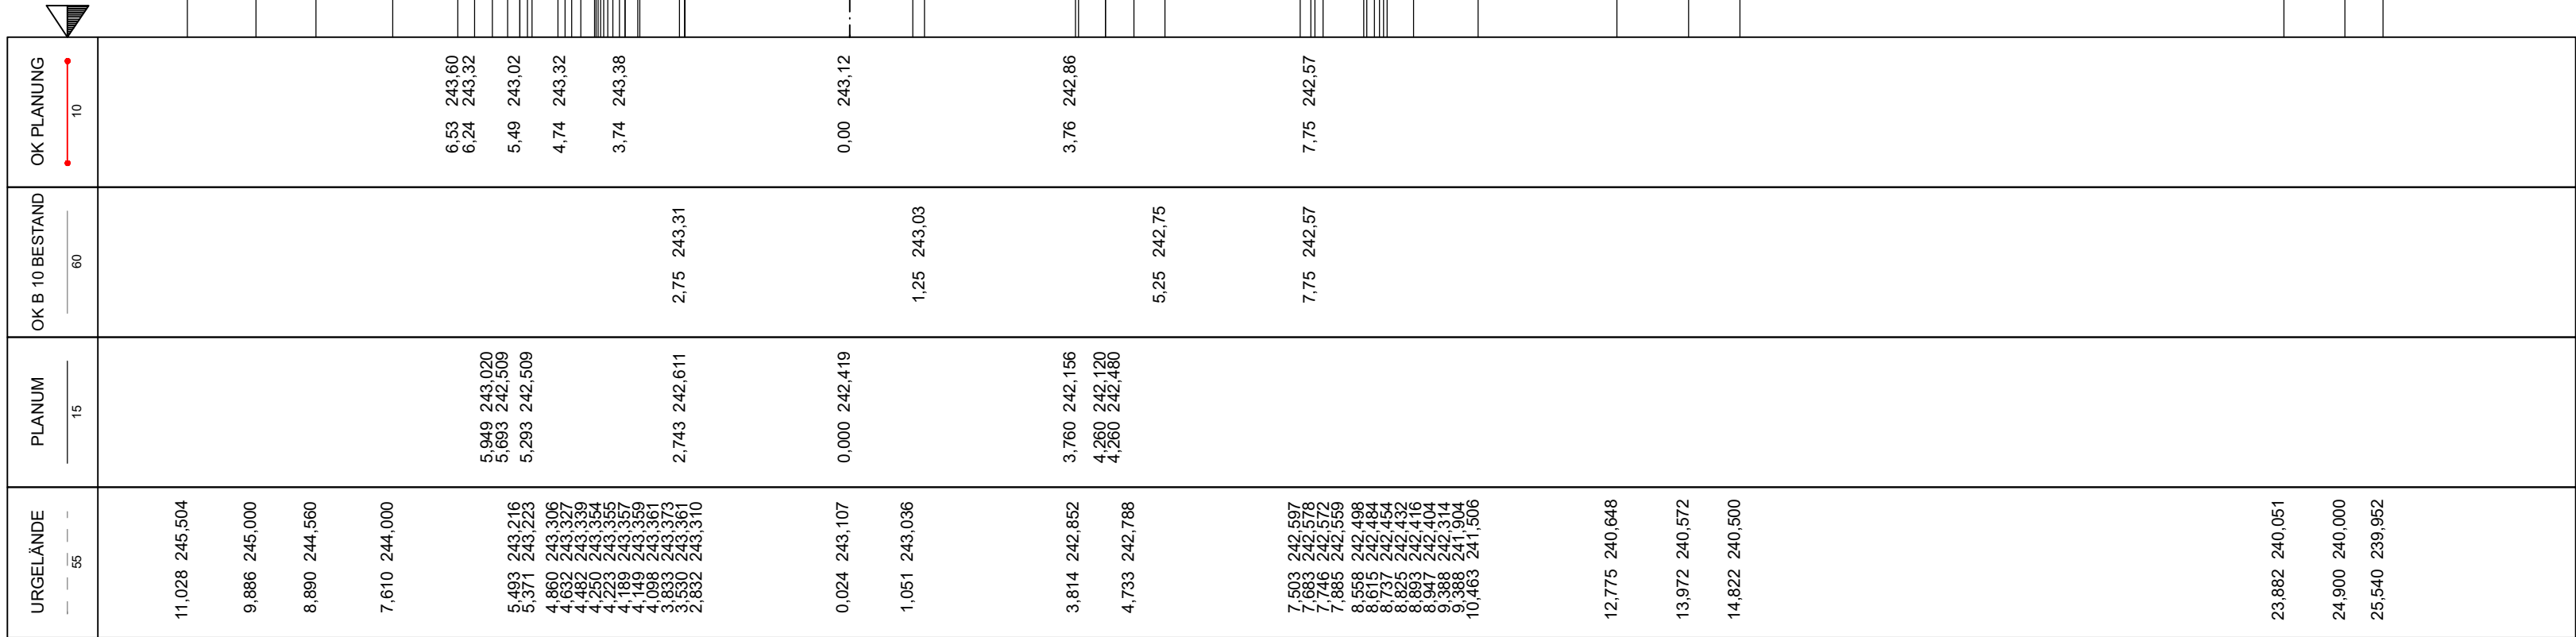

AUSFÜHRUNGSPLANUNG

B 10			
3-streifiger Ausbau im Bereich der Felsnase bei Hauenstein			
Anlage Nr.:	14.3	Blatt Nr.:	1
Querprofil	Maßstab :		1:100
Achse Nr.: 4	Querprofil Nr.: 1		
Bau-km.: 4+530,000			
Stand: 04/2026			
Aufgestellt: Landesbetrieb Mobilität Kaiserslautern			


M = 1:100
NHN 239,00

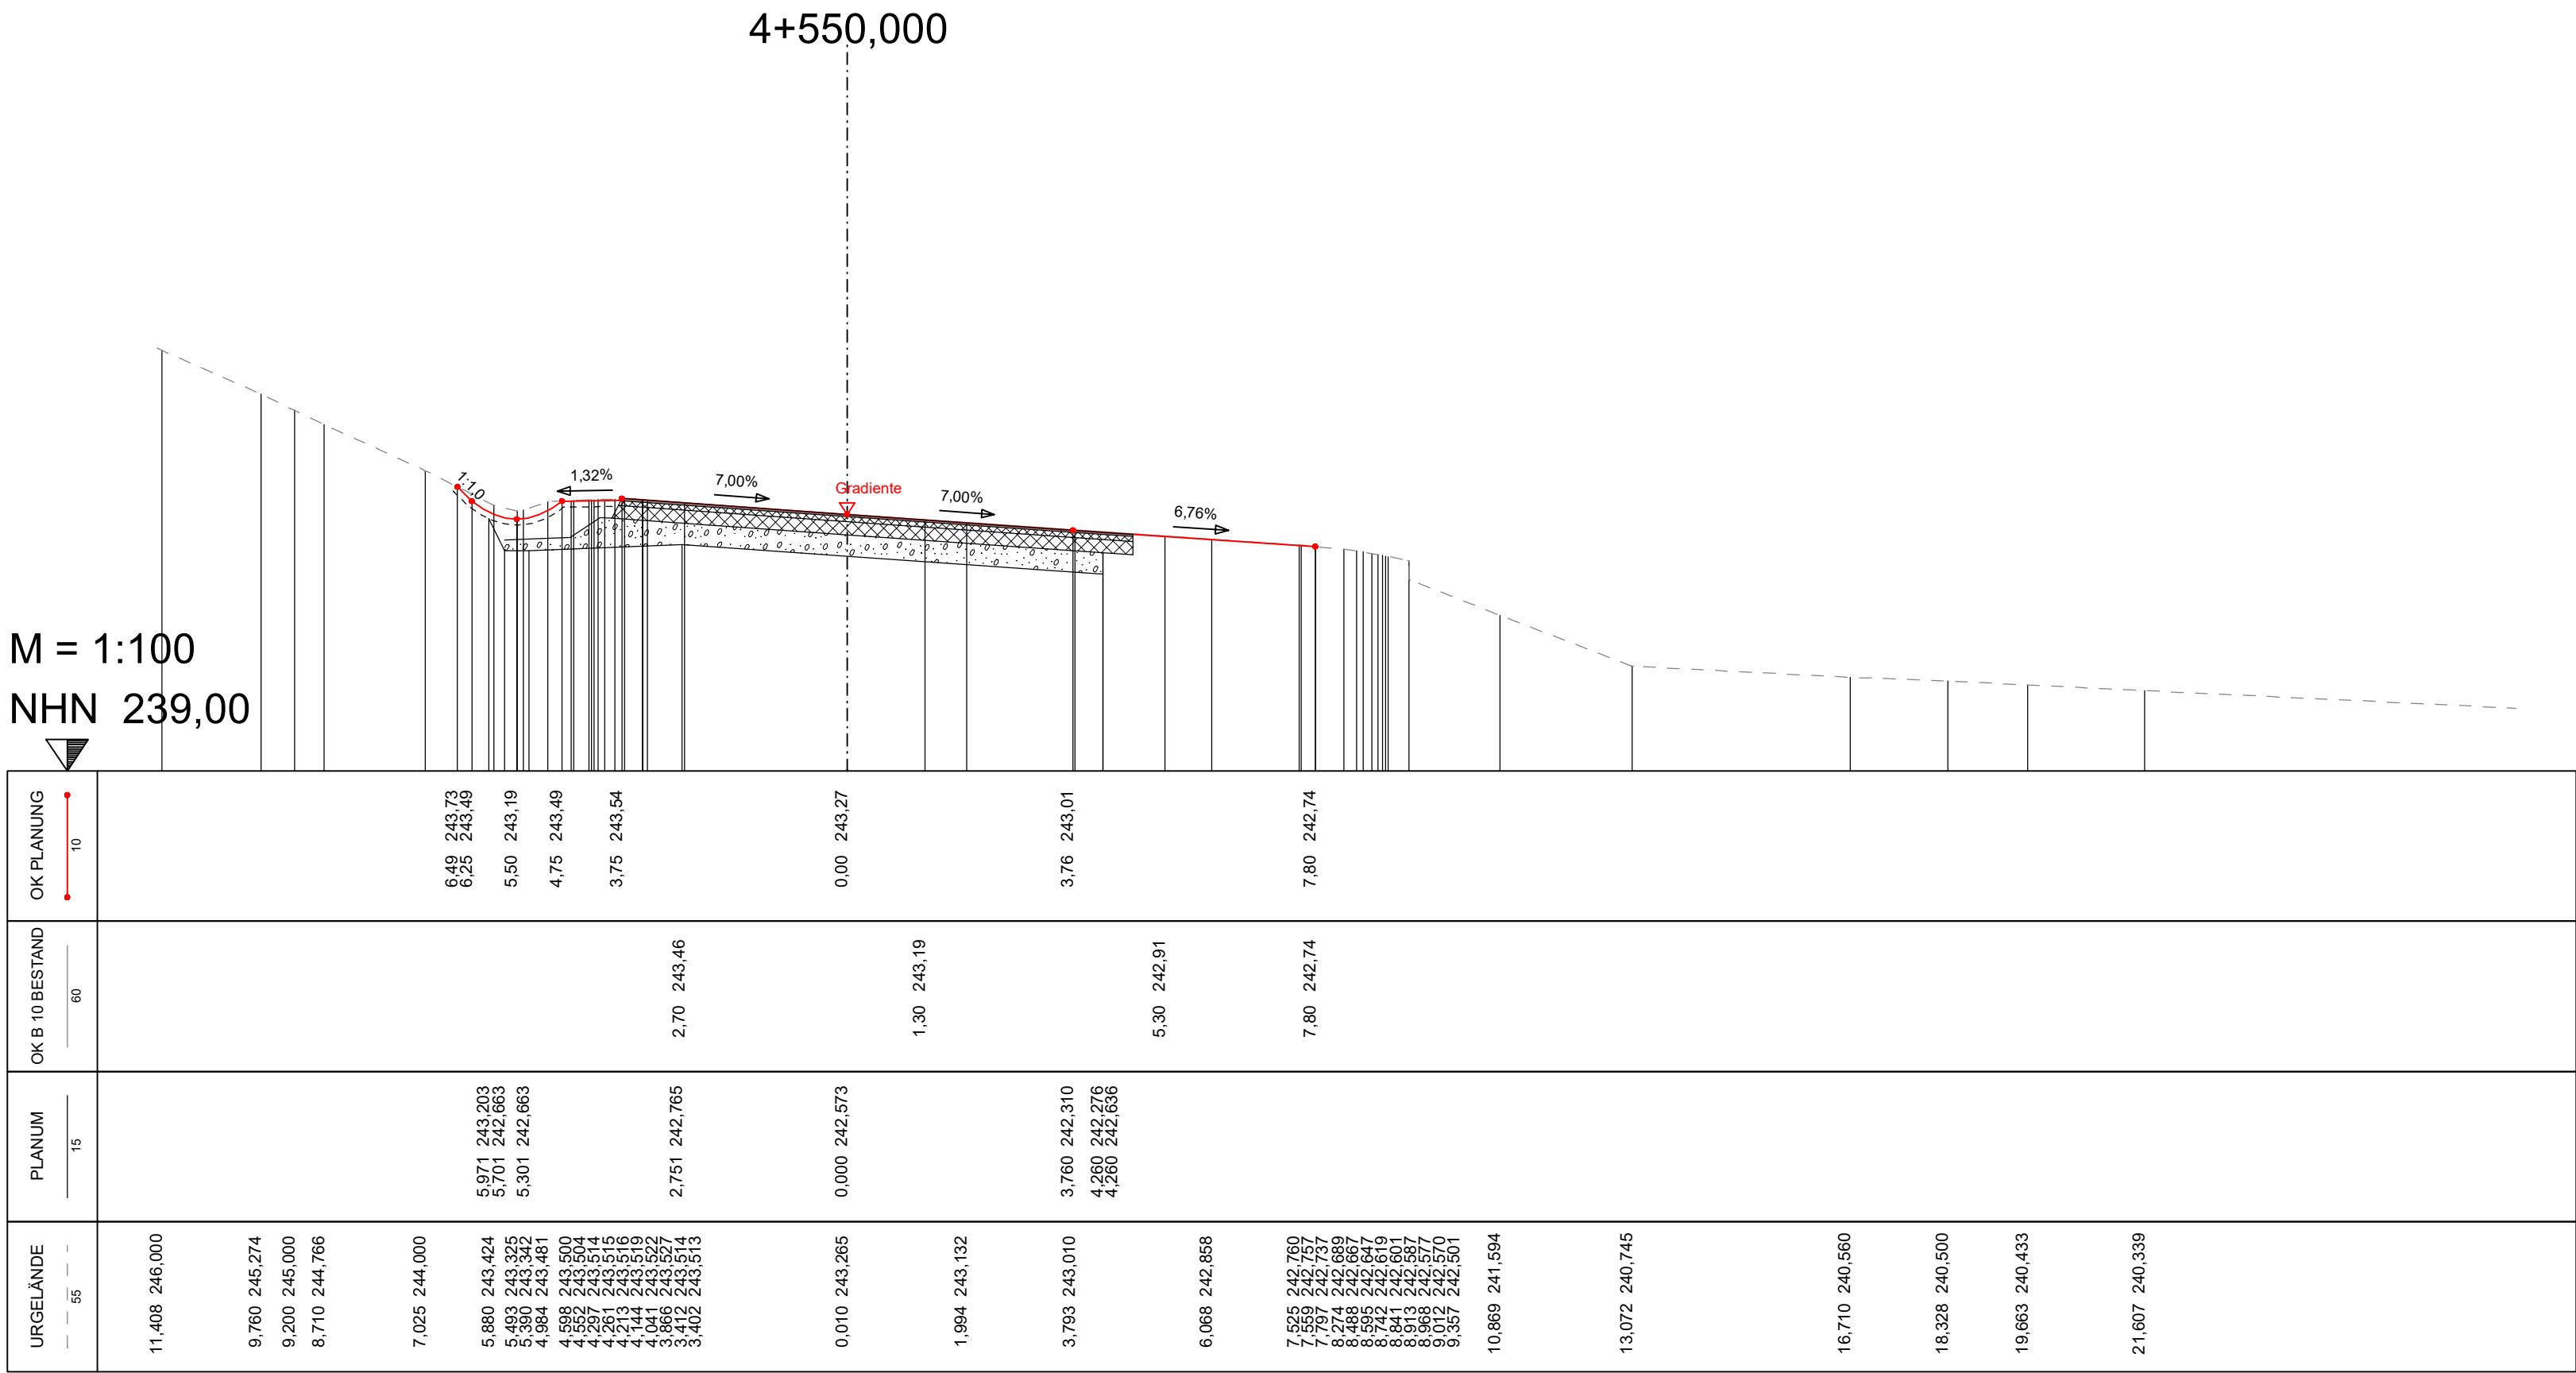

AUSFÜHRUNGSPLANUNG


B 10			
3-streifiger Ausbau im Bereich der Felsnase bei Hauenstein			
Anlage Nr.:	14.3	Blatt Nr.:	3
Querprofil	Maßstab :		1:100
Achse Nr.: 4	Querprofil Nr.: 3		
Bau-km.: 4+550,000			
Stand: 04/2026			
Aufgestellt: Landesbetrieb Mobilität Kaiserslautern			

M = 1:100
NHN 239,00

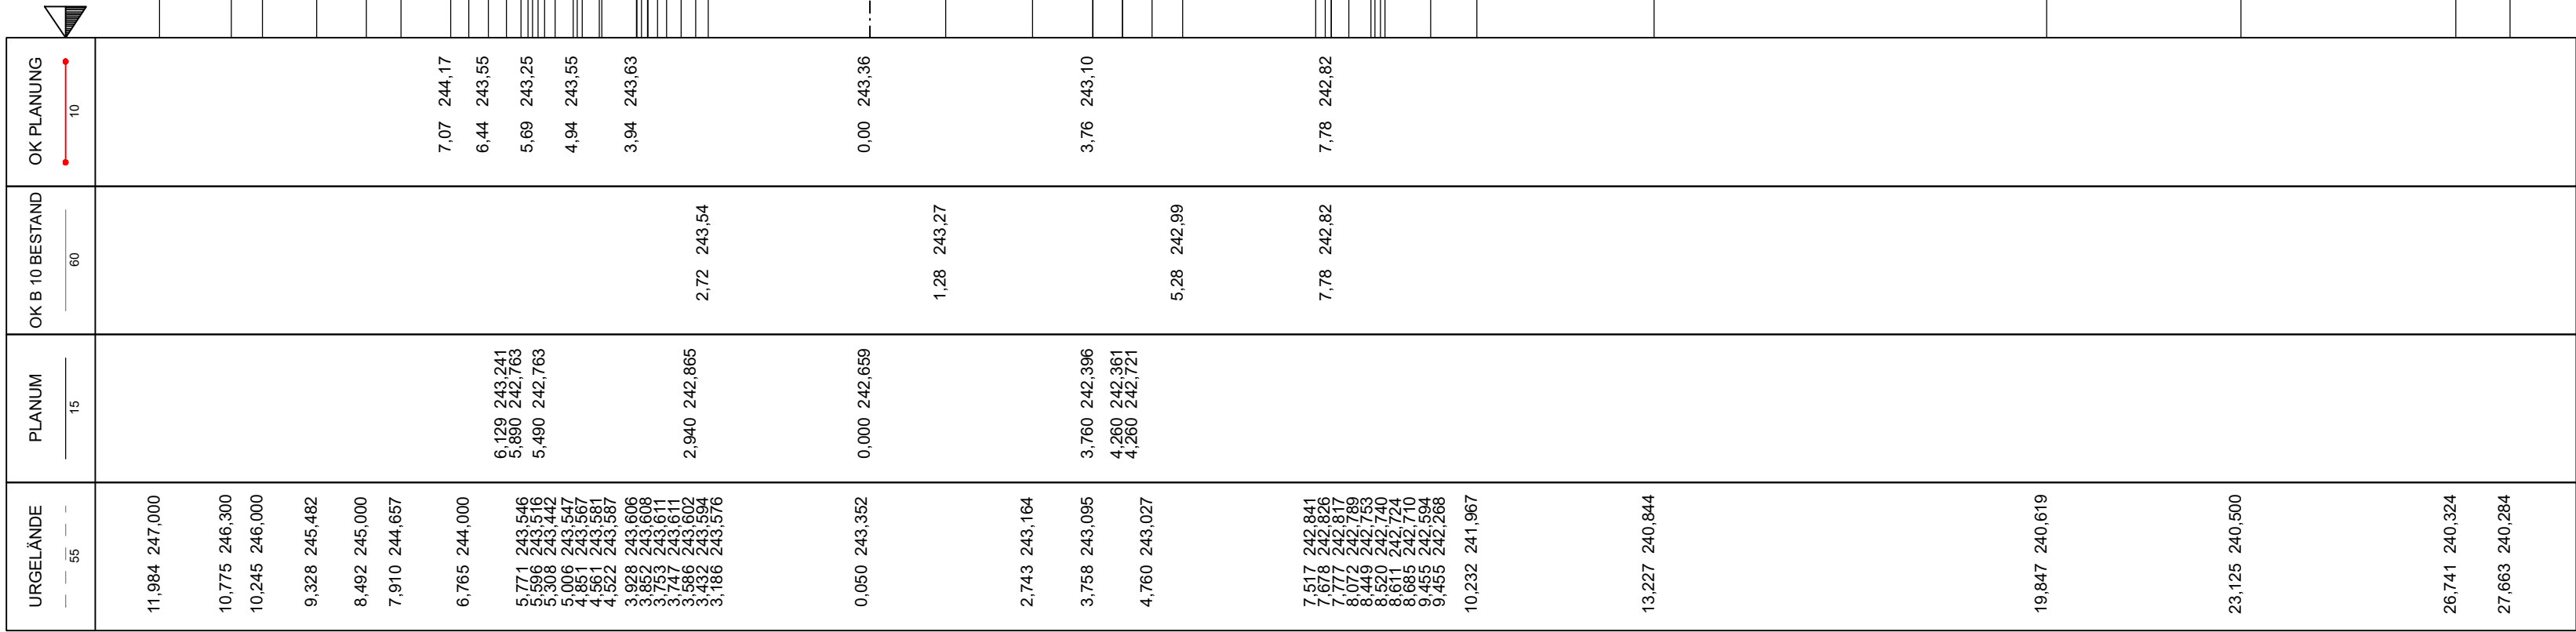


AUSFÜHRUNGSPLANUNG

B 10			
3-streifiger Ausbau im Bereich der Felsnase bei Hauenstein			
Anlage Nr.:	14.3	Blatt Nr.:	4
Querprofil	Maßstab : 1:100		
Achse Nr.: 4	Querprofil Nr.: 4		
Bau-km.: 4+560,000			
Stand: 04/2026			
Aufgestellt: Landesbetrieb Mobilität Kaiserslautern			

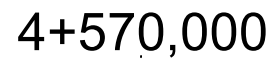

B 10
3-streifiger Ausbau im Bereich
der Felsnase bei Hauenstein


Aufgestellt: Landesbetrieb Mobilität Kaiserslautern

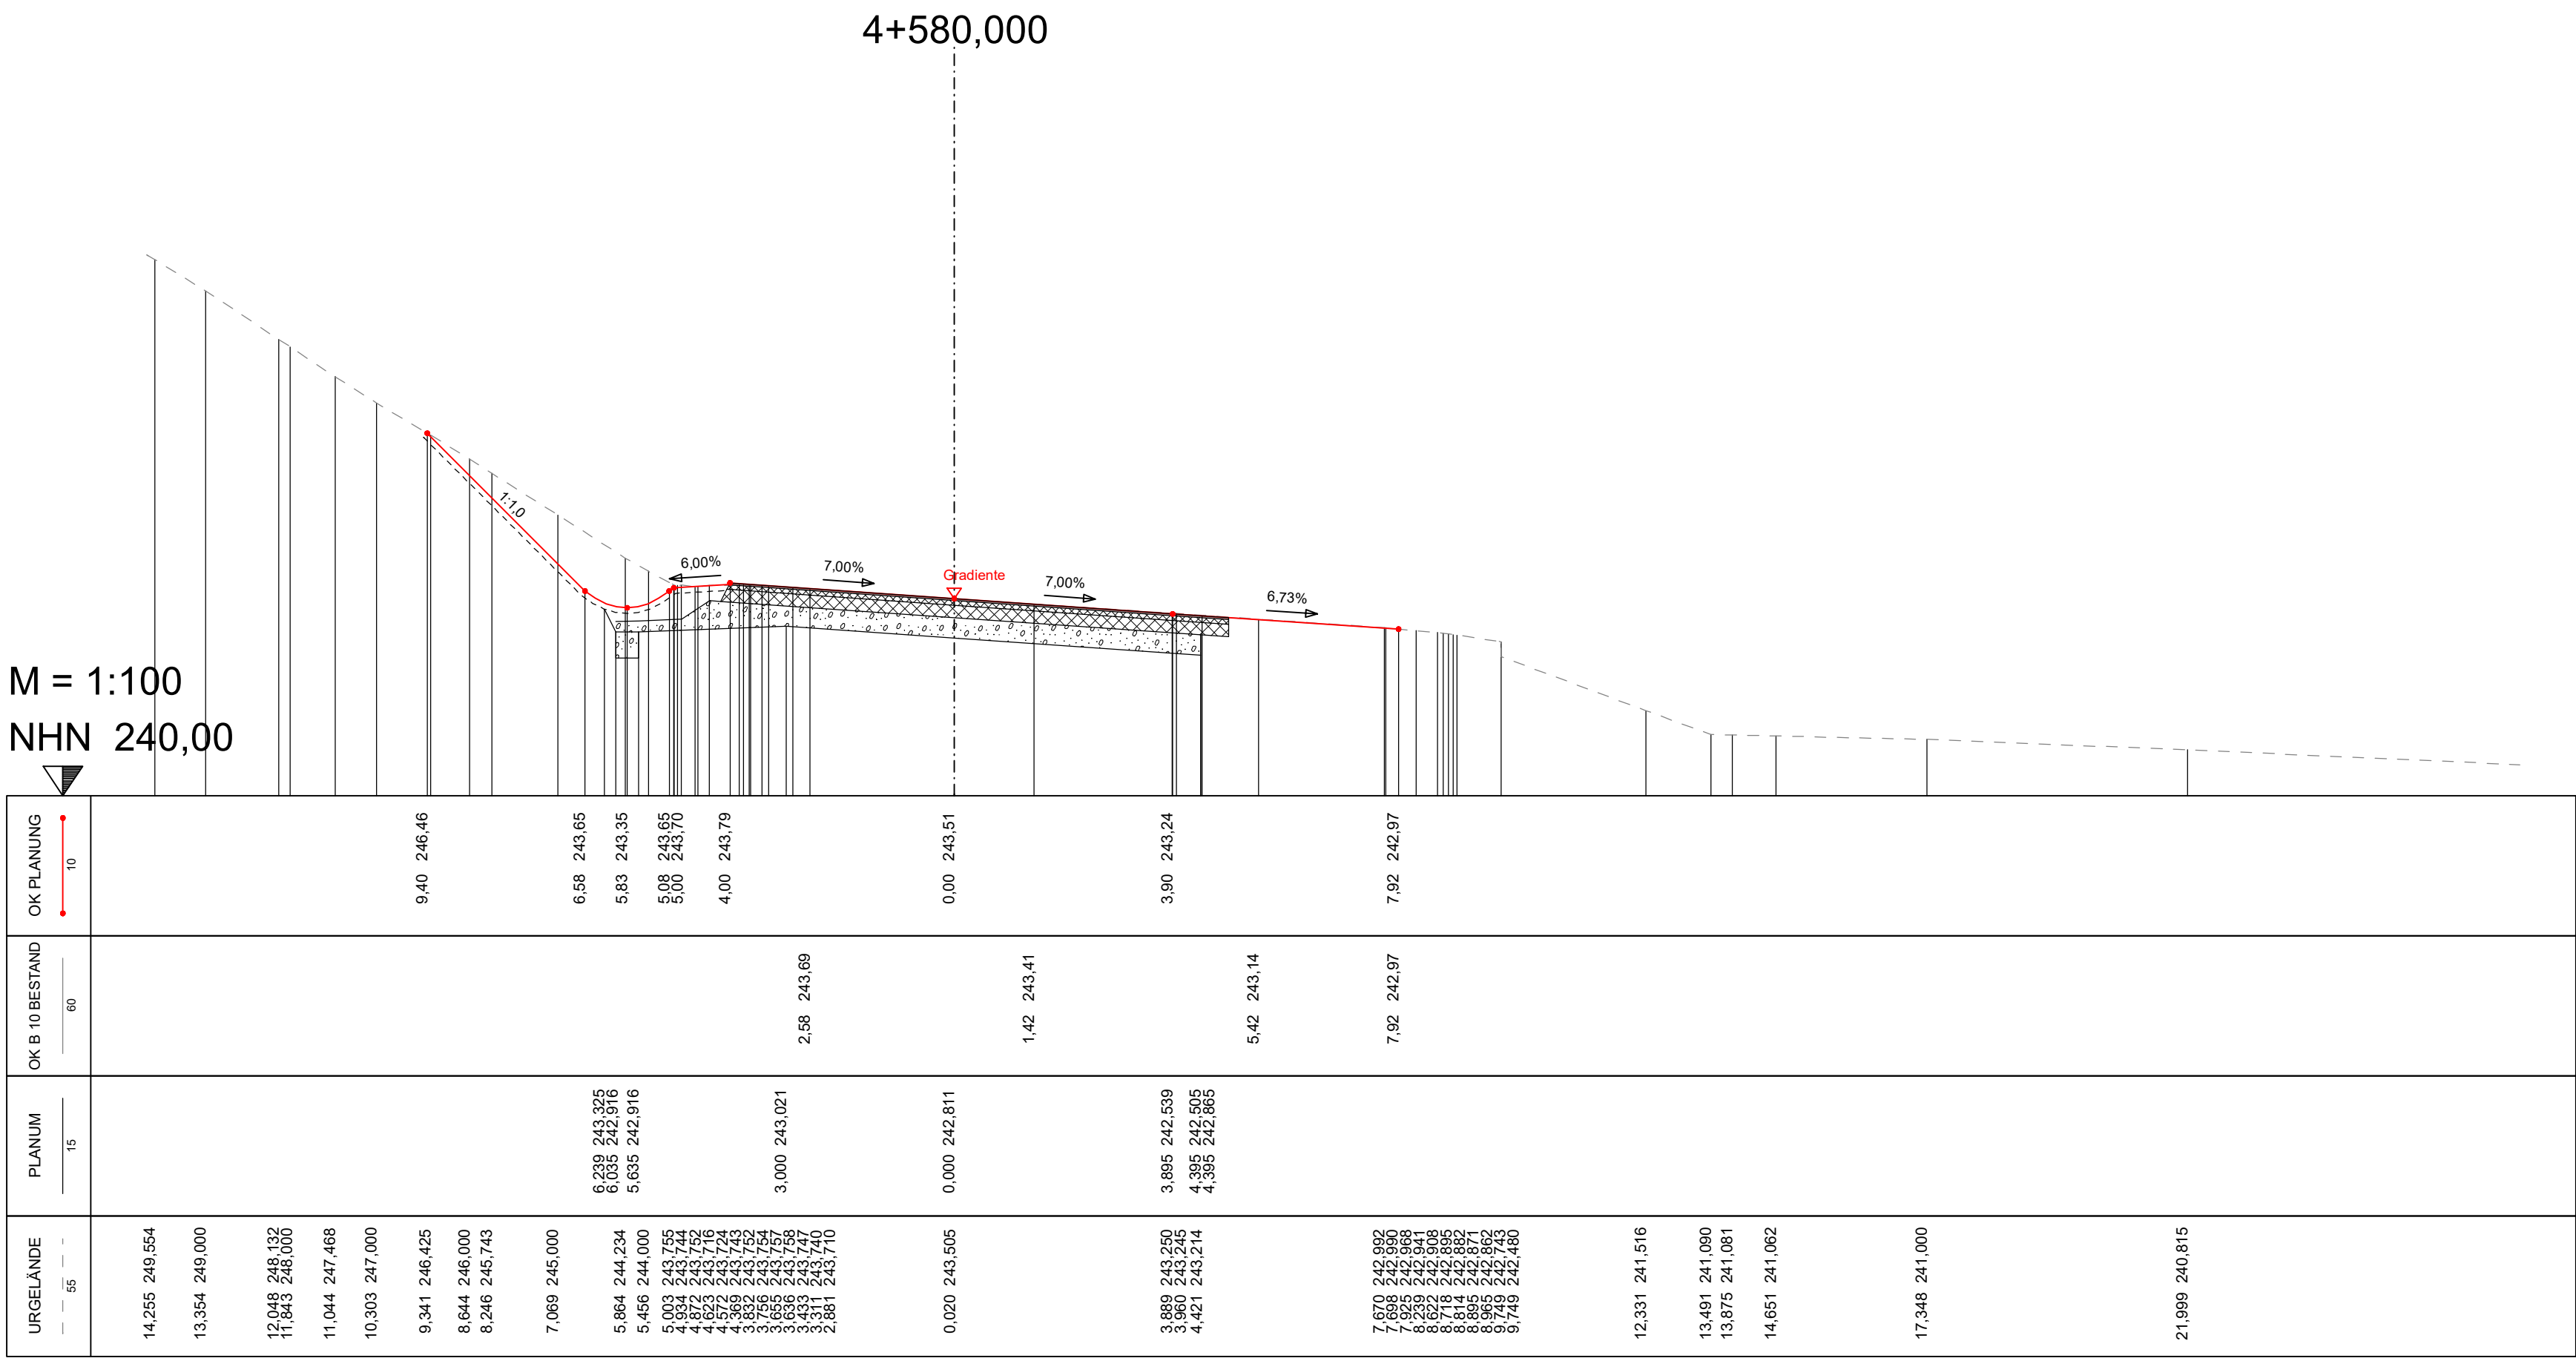

AUSFÜHRUNGSPLANUNG


B 10			
3-streifiger Ausbau im Bereich der Felsnase bei Hauenstein			
Anlage Nr.:	14.3	Blatt Nr.:	6
Querprofil	Maßstab :		1:100
Achse Nr.:	4		
Bau-km.:	4+580,000	Querprofil Nr.:	6
Stand:	04/2026		
Aufgestellt: Landesbetrieb Mobilität Kaiserslautern			

M = 1:100
NHN 240,00

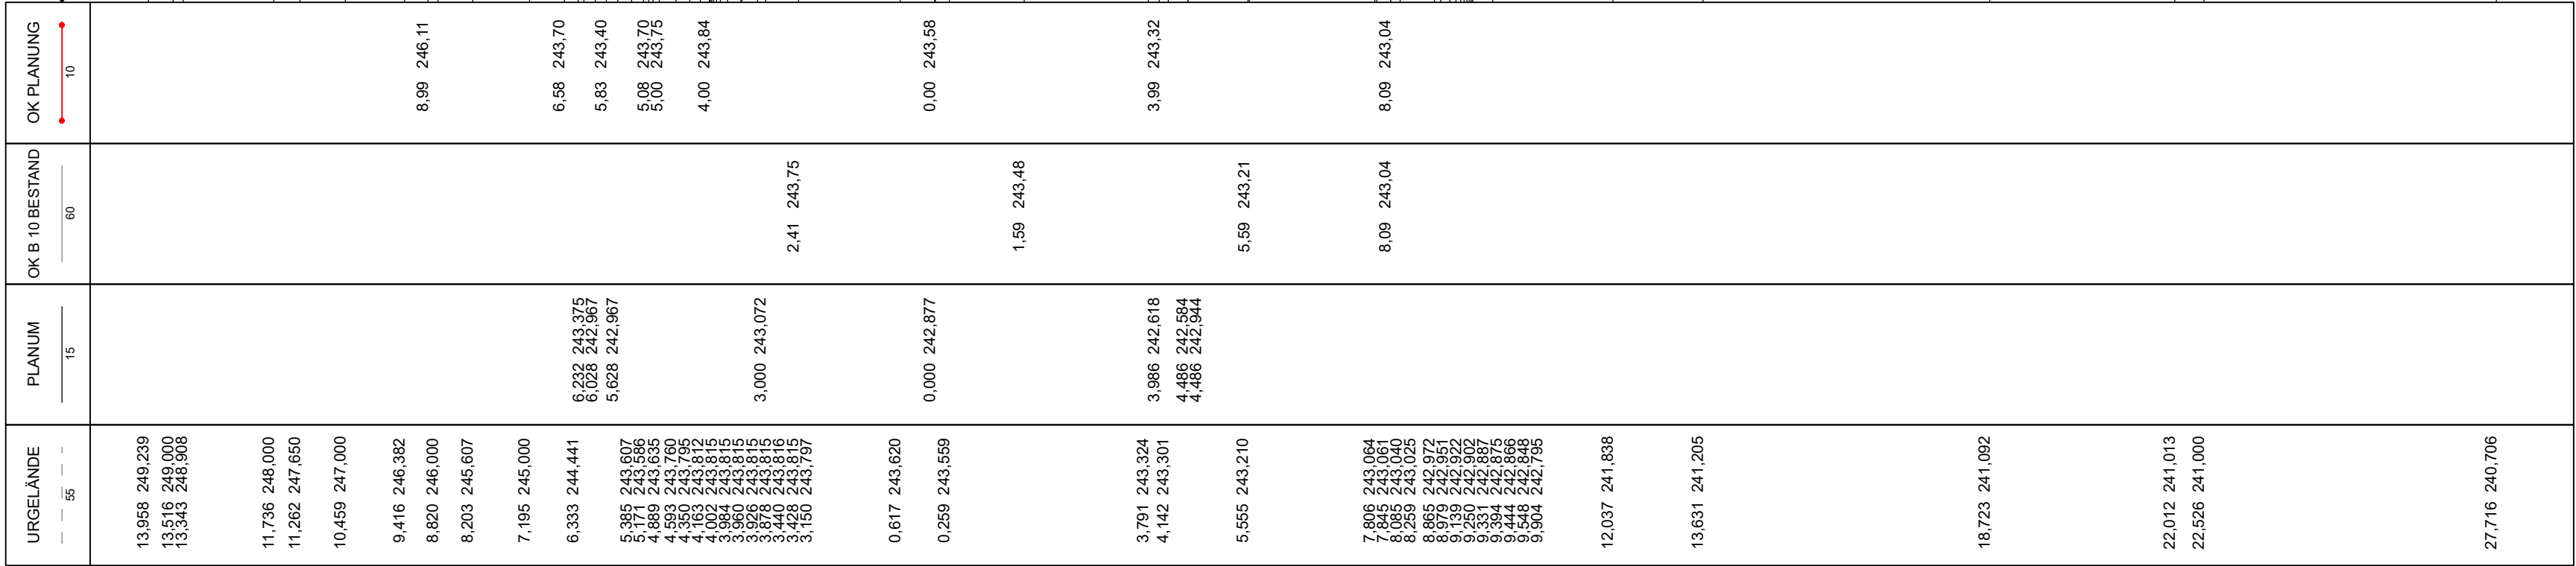

AUSFÜHRUNGSPLANUNG


B 10			
3-streifiger Ausbau im Bereich der Felsnase bei Hauenstein			
Anlage Nr.:	14.3	Blatt Nr.:	7
Querprofil	Maßstab : 1:100		
Achse Nr.:	4		
Bau-km.:	4+590,000	Querprofil Nr.:	7
Stand:	04/2026		
Aufgestellt: Landesbetrieb Mobilität Kaiserslautern			

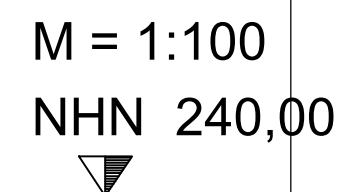

B 10
3-streifiger Ausbau im Bereich
der Felsnase bei Hauenstein

Aufgestellt: Landesbetrieb Mobilität Kaiserslautern


M = 1:100
NHN 240,00

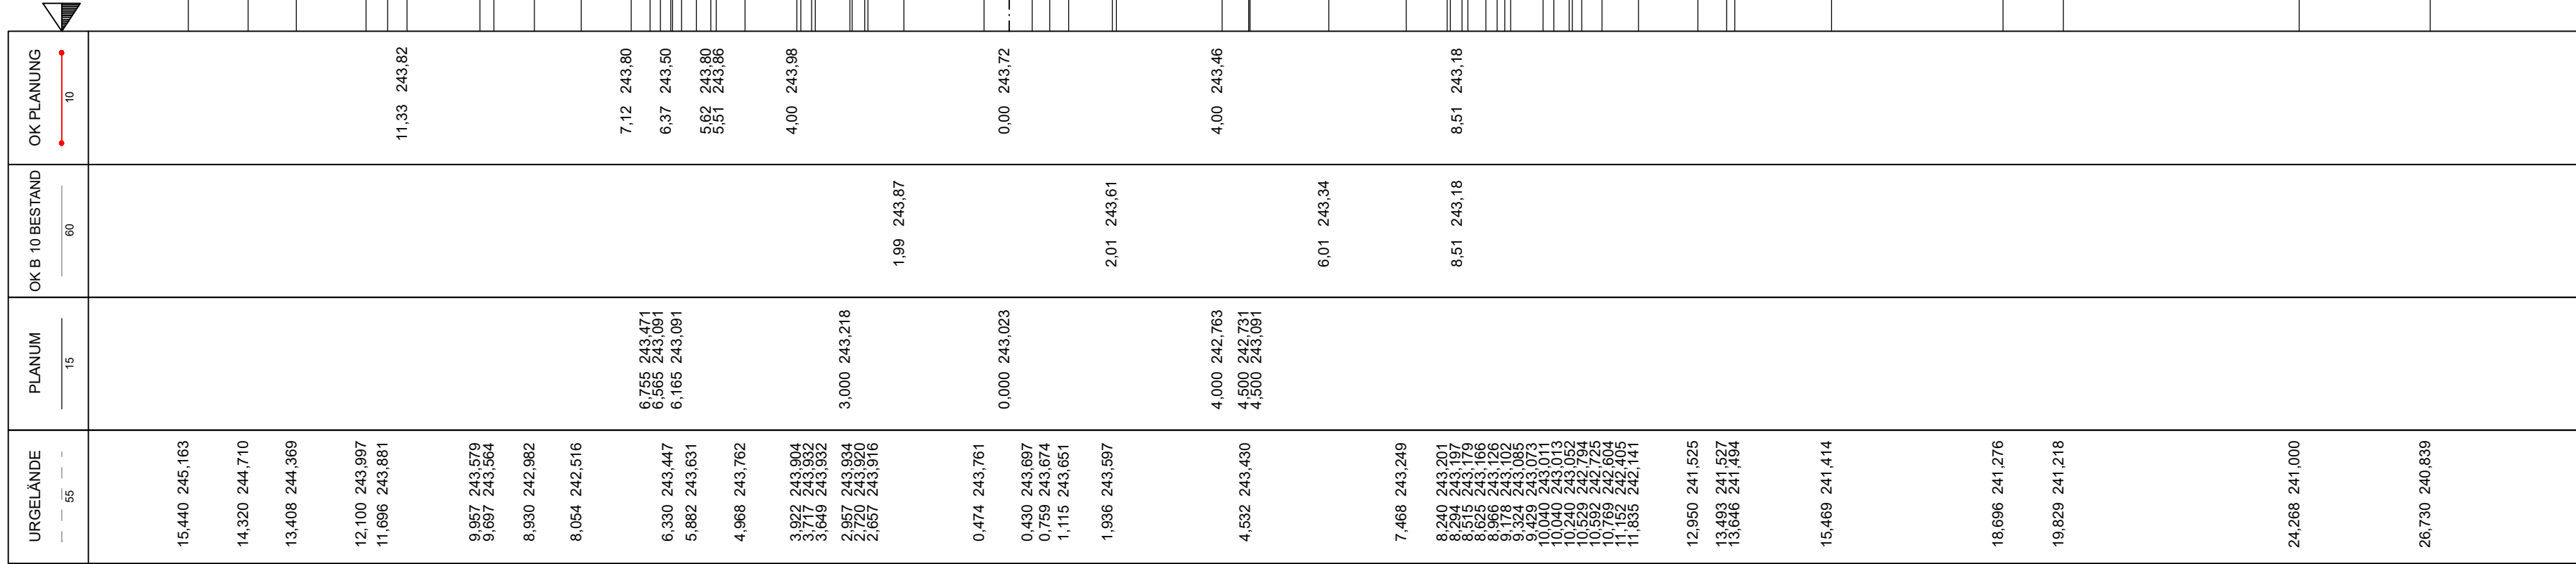

AUSFÜHRUNGSPLANUNG

B 10 3-streifiger Ausbau im Bereich der Felsnase bei Hauenstein	
Anlage Nr.: 14.3	Blatt Nr.: 9
Querprofil	Maßstab : 1:100
Achse Nr.: 4	Querprofil Nr.: 9
Bau-km.: 4+610,000	Stand: 04/2026
Aufgestellt: Landesbetrieb Mobilität Kaiserslautern	


M = 1:100
NHN 240,00

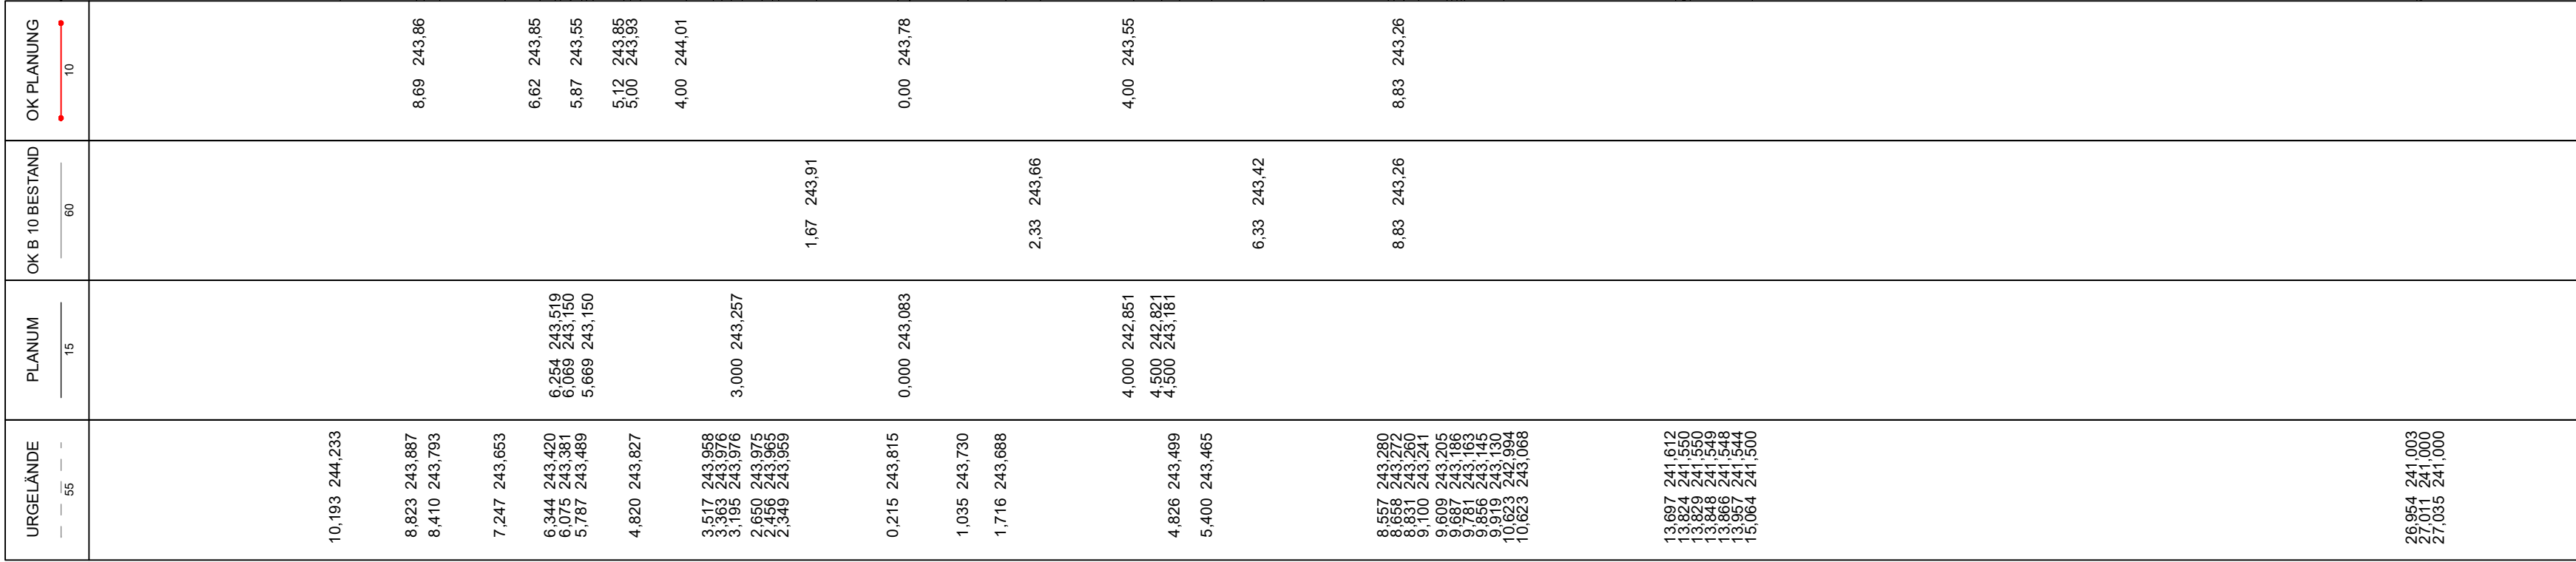

AUSFÜHRUNGSPLANUNG


B 10			
3-streifiger Ausbau im Bereich der Felsnase bei Hauenstein			
Anlage Nr.:	14.3	Blatt Nr.:	10
Querprofil	Maßstab :		1:100
Achse Nr.:	4		
Bau-km.:	4+620,000	Querprofil Nr.:	10
Stand:	04/2026		
Aufgestellt: Landesbetrieb Mobilität Kaiserslautern			

M = 1:100
NHN 240,00

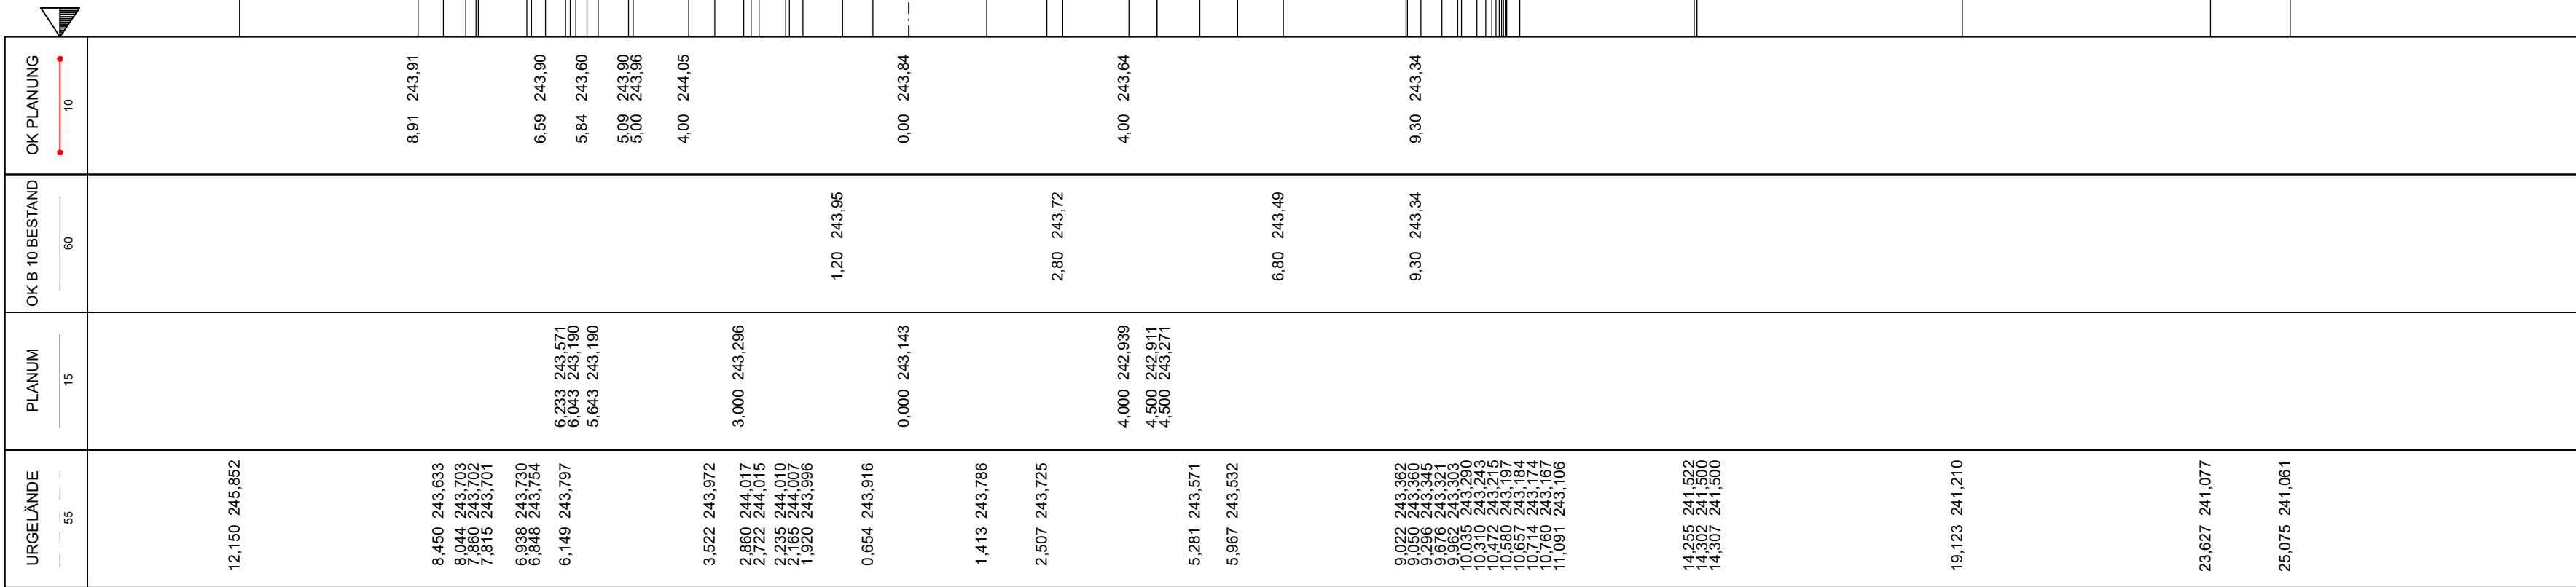

AUSFÜHRUNGSPLANUNG

B 10			
3-streifiger Ausbau im Bereich der Felsnase bei Hauenstein			
Anlage Nr.:	14.3	Blatt Nr.:	11
Querprofil	Maßstab :		1:100
Achse Nr.: 4	Querprofil Nr.:		11
Bau-km.: 4+630,000			
Stand: 04/2026			
Aufgestellt: Landesbetrieb Mobilität Kaiserslautern			

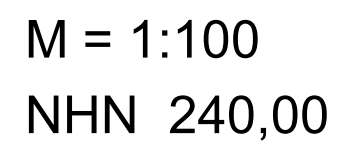

68,5 cm x 29,7 cm = 0,203 m²

4+650,000


M = 1:100
NHN 240,00

URGELÄNDE	PLANUM	OK B 10 BESTAND	OK PLANUNG
— — 55 — —	15	60	10
11,247 245,639			8,75 244,01
8,615 243,916 8,563 243,907			6,51 244,00
7,119 243,899 7,075 243,907			5,76 243,70
6,267 243,930 6,103 243,932 6,103 243,932 5,986 243,936 5,844 243,938 5,653 243,942 5,387 243,947 4,995 243,954 4,151 243,970	6,169 243,678 5,956 243,252 5,556 243,252		5,01 244,00 5,00 244,00
	3,000 243,354		4,00 244,09
2,129 244,007 1,555 244,018 0,921 244,013 0,897 244,013 0,854 244,012 0,665 244,008			0,00 243,95
2,492 243,865 2,738 243,855			
3,954 243,804	4,000 243,109 4,500 243,086 4,500 243,446	4,14 243,79	4,00 243,81
6,662 243,689 7,021 243,673		8,14 243,61	
10,372 243,519 10,425 243,515 10,643 243,503 11,288 243,433 11,474 243,413 11,532 243,405 11,677 243,385 11,765 243,373 11,824 243,365 11,864 243,365 12,208 243,312 12,208 243,140 12,483 243,011		10,64 243,50	10,64 243,50
15,924 241,413			
20,106 241,138			
20,888 241,113			
22,061 241,074			
22,626 241,066			
23,815 241,061			
24,941 241,035			
26,218 241,027			
27,127 241,000 27,231 240,974 27,454 240,968			
28,333 240,944			
29,197 240,917			
30,445 240,892			

AUSFÜHRUNGSPLANUNG

B 10 3-streifiger Ausbau im Bereich der Felsnase bei Hauenstein			
Anlage Nr.:	14.3	Blatt Nr.:	13
Querprofil	Maßstab : 1:100		
Achse Nr.: 4	Bau-km.: 4+650,000	Querprofil Nr.:	13
Stand: 04/2026			
Aufgestellt: Landesbetrieb Mobilität Kaiserslautern			


M = 1:100
NHN 240,00

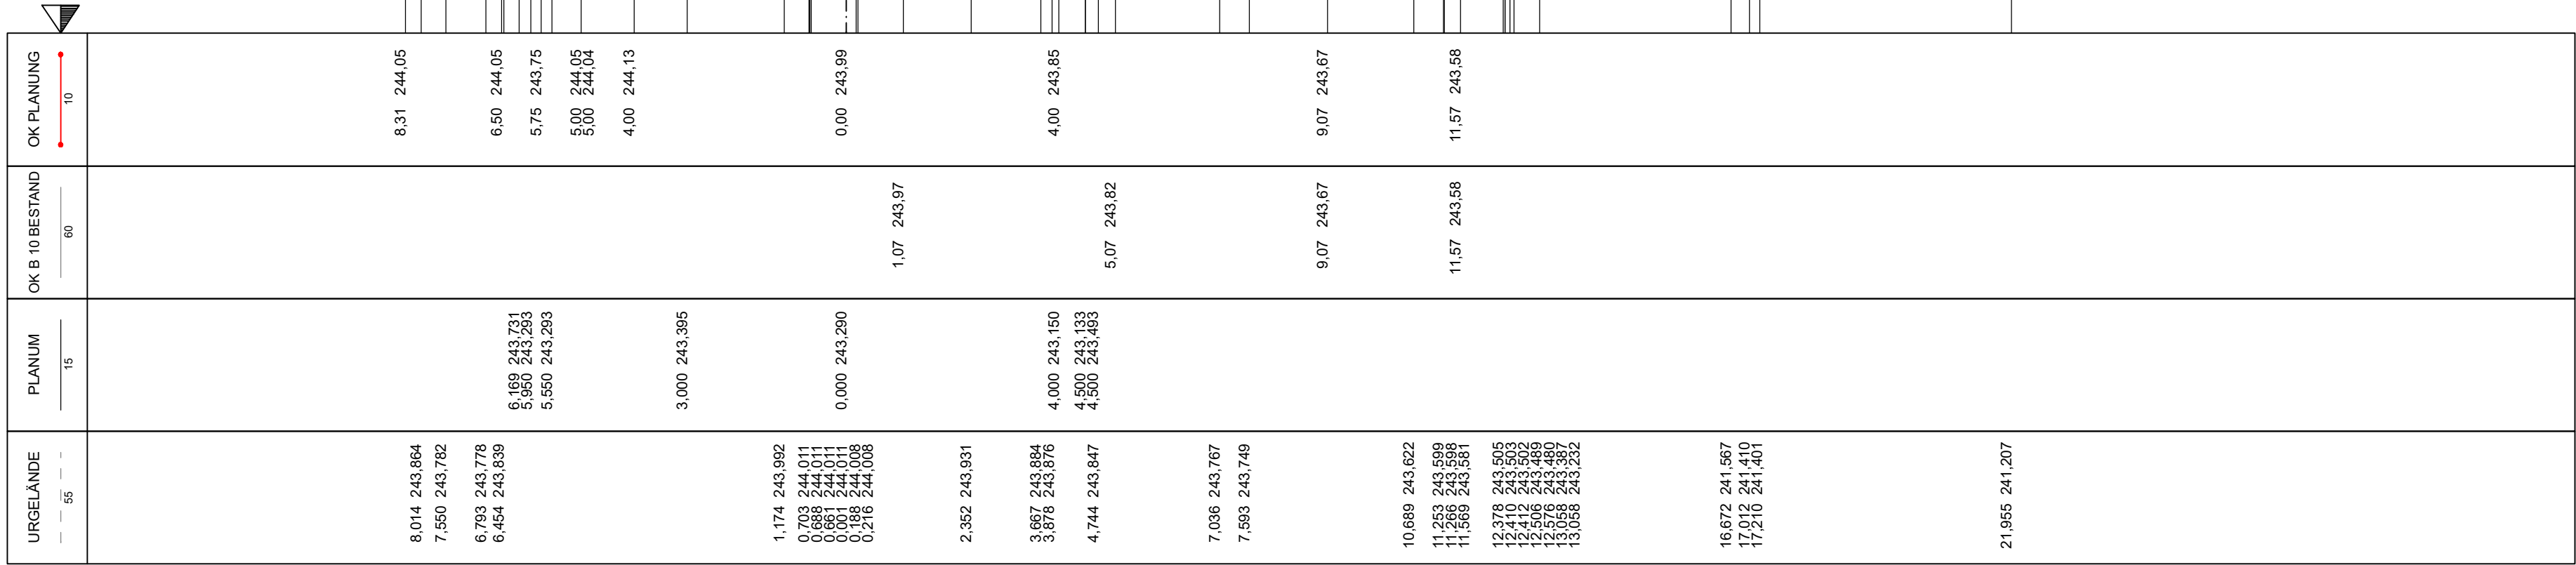

AUSFÜHRUNGSPLANUNG

B 10			
3-streifiger Ausbau im Bereich der Felsnase bei Hauenstein			
Anlage Nr.:	14.3	Blatt Nr.:	14
Querprofil	Maßstab :		1:100
Achse Nr.:	4		
Bau-km.:	4+660,000	Querprofil Nr.:	14
Stand:	04/2026		
Aufgestellt: Landesbetrieb Mobilität Kaiserslautern			


M = 1:100
NHN 240,00

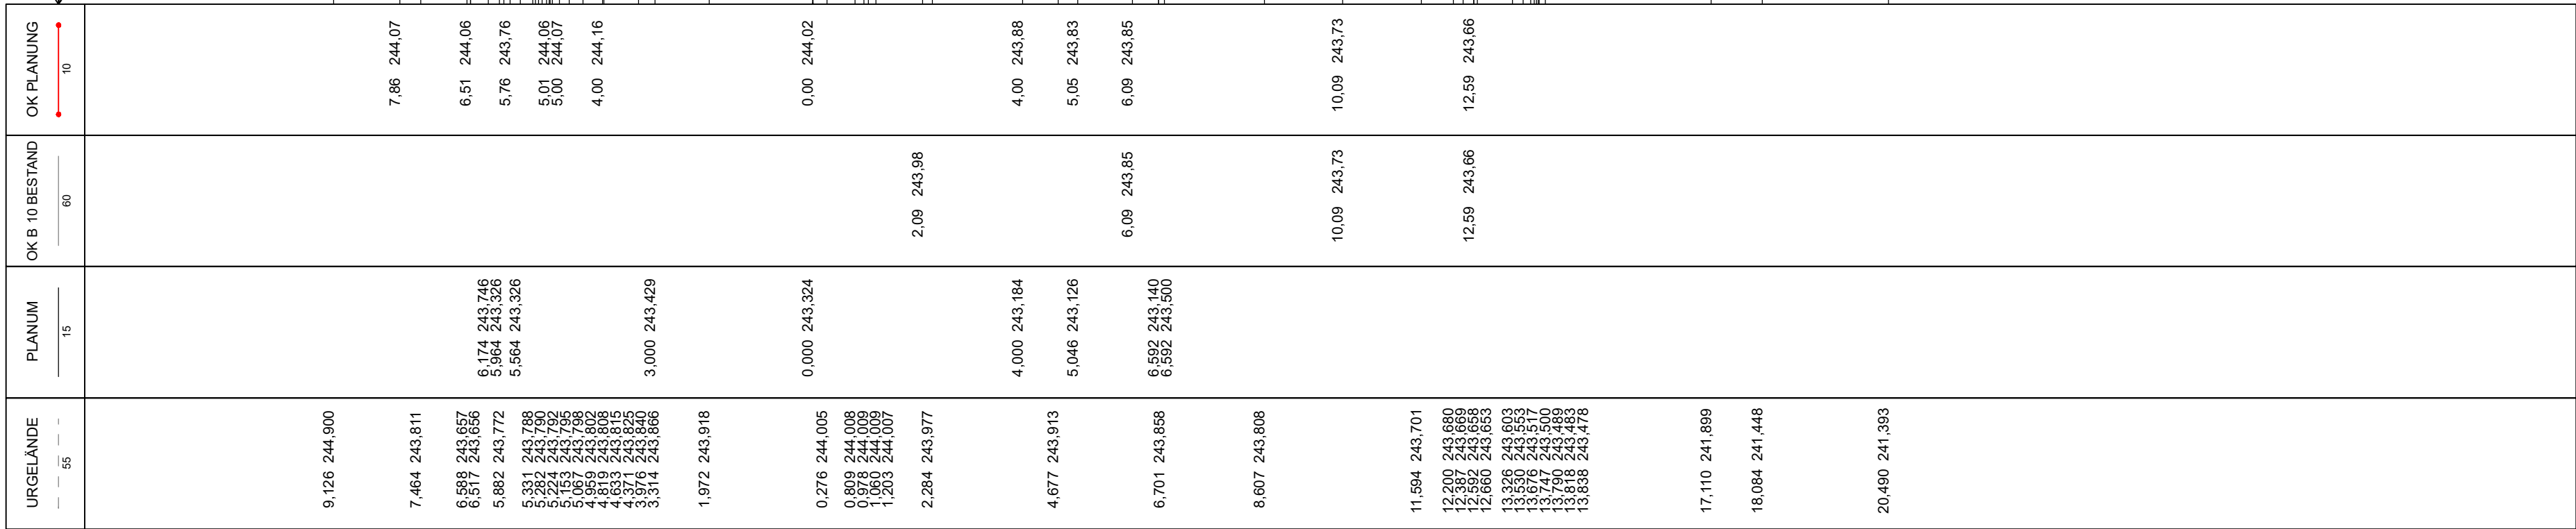

AUSFÜHRUNGSPLANUNG

B 10			
3-streifiger Ausbau im Bereich der Felsnase bei Hauenstein			
Anlage Nr.:	14.3	Blatt Nr.:	15
Querprofil	Maßstab :		1:100
Achse Nr.: 4	Querprofil Nr.: 15		
Bau-km.: 4+670,000			
Stand: 04/2026			
Aufgestellt: Landesbetrieb Mobilität Kaiserslautern			


M = 1:100
NHN 240,00

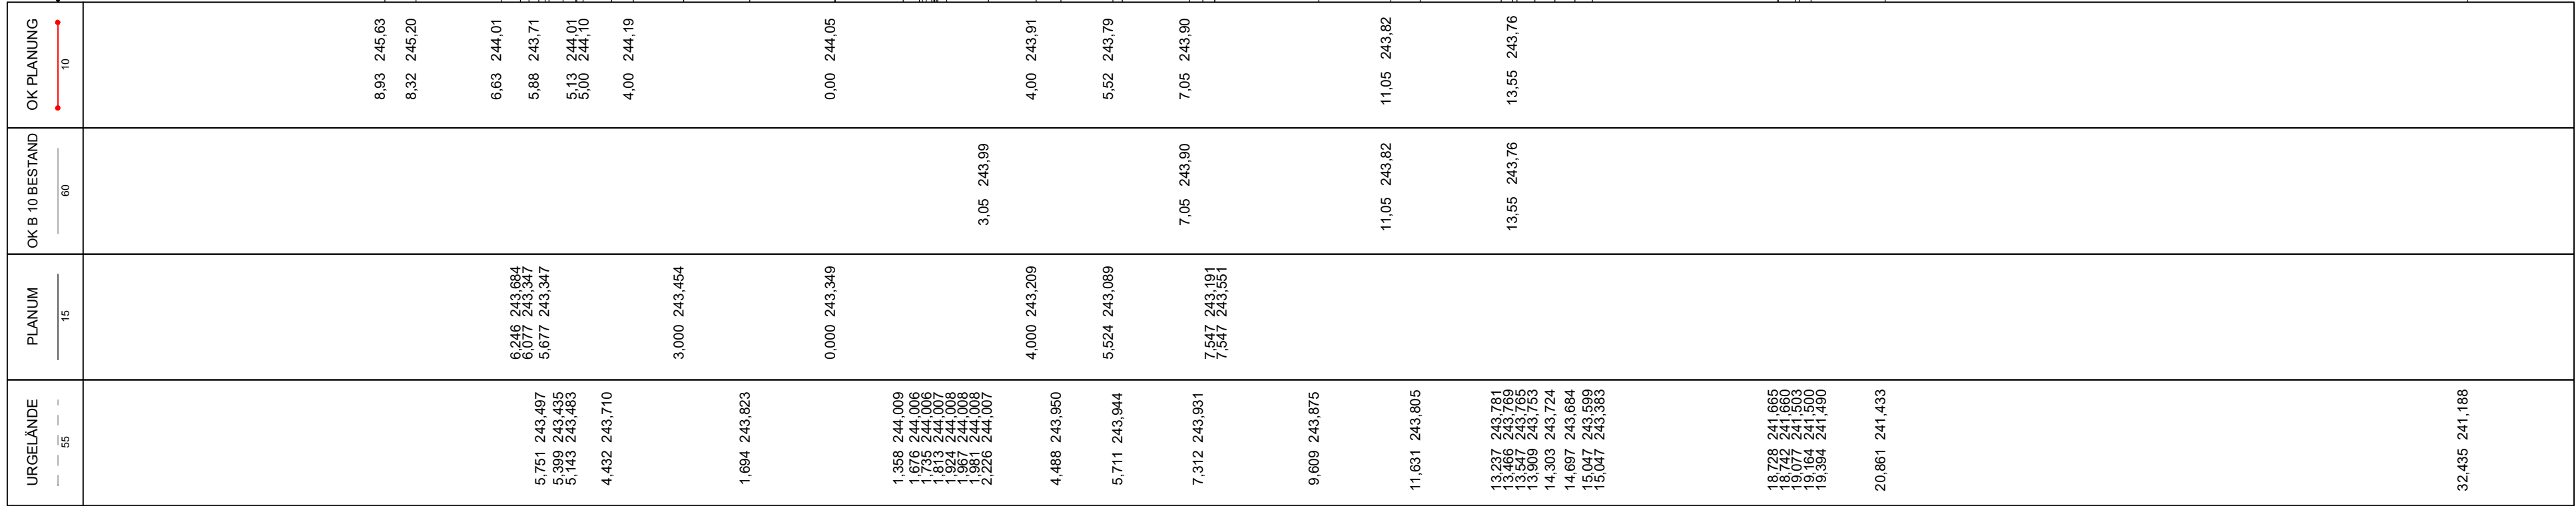

AUSFÜHRUNGSPLANUNG

B 10			
3-streifiger Ausbau im Bereich der Felsnase bei Hauenstein			
Anlage Nr.:	14.3	Blatt Nr.:	16
Querprofil	Maßstab :		1:100
Achse Nr.: 4	Querprofil Nr.: 16		
Bau-km.: 4+680,000			
Stand: 04/2026			
Aufgestellt: Landesbetrieb Mobilität Kaiserslautern			

M = 1:100
NHN 240,00

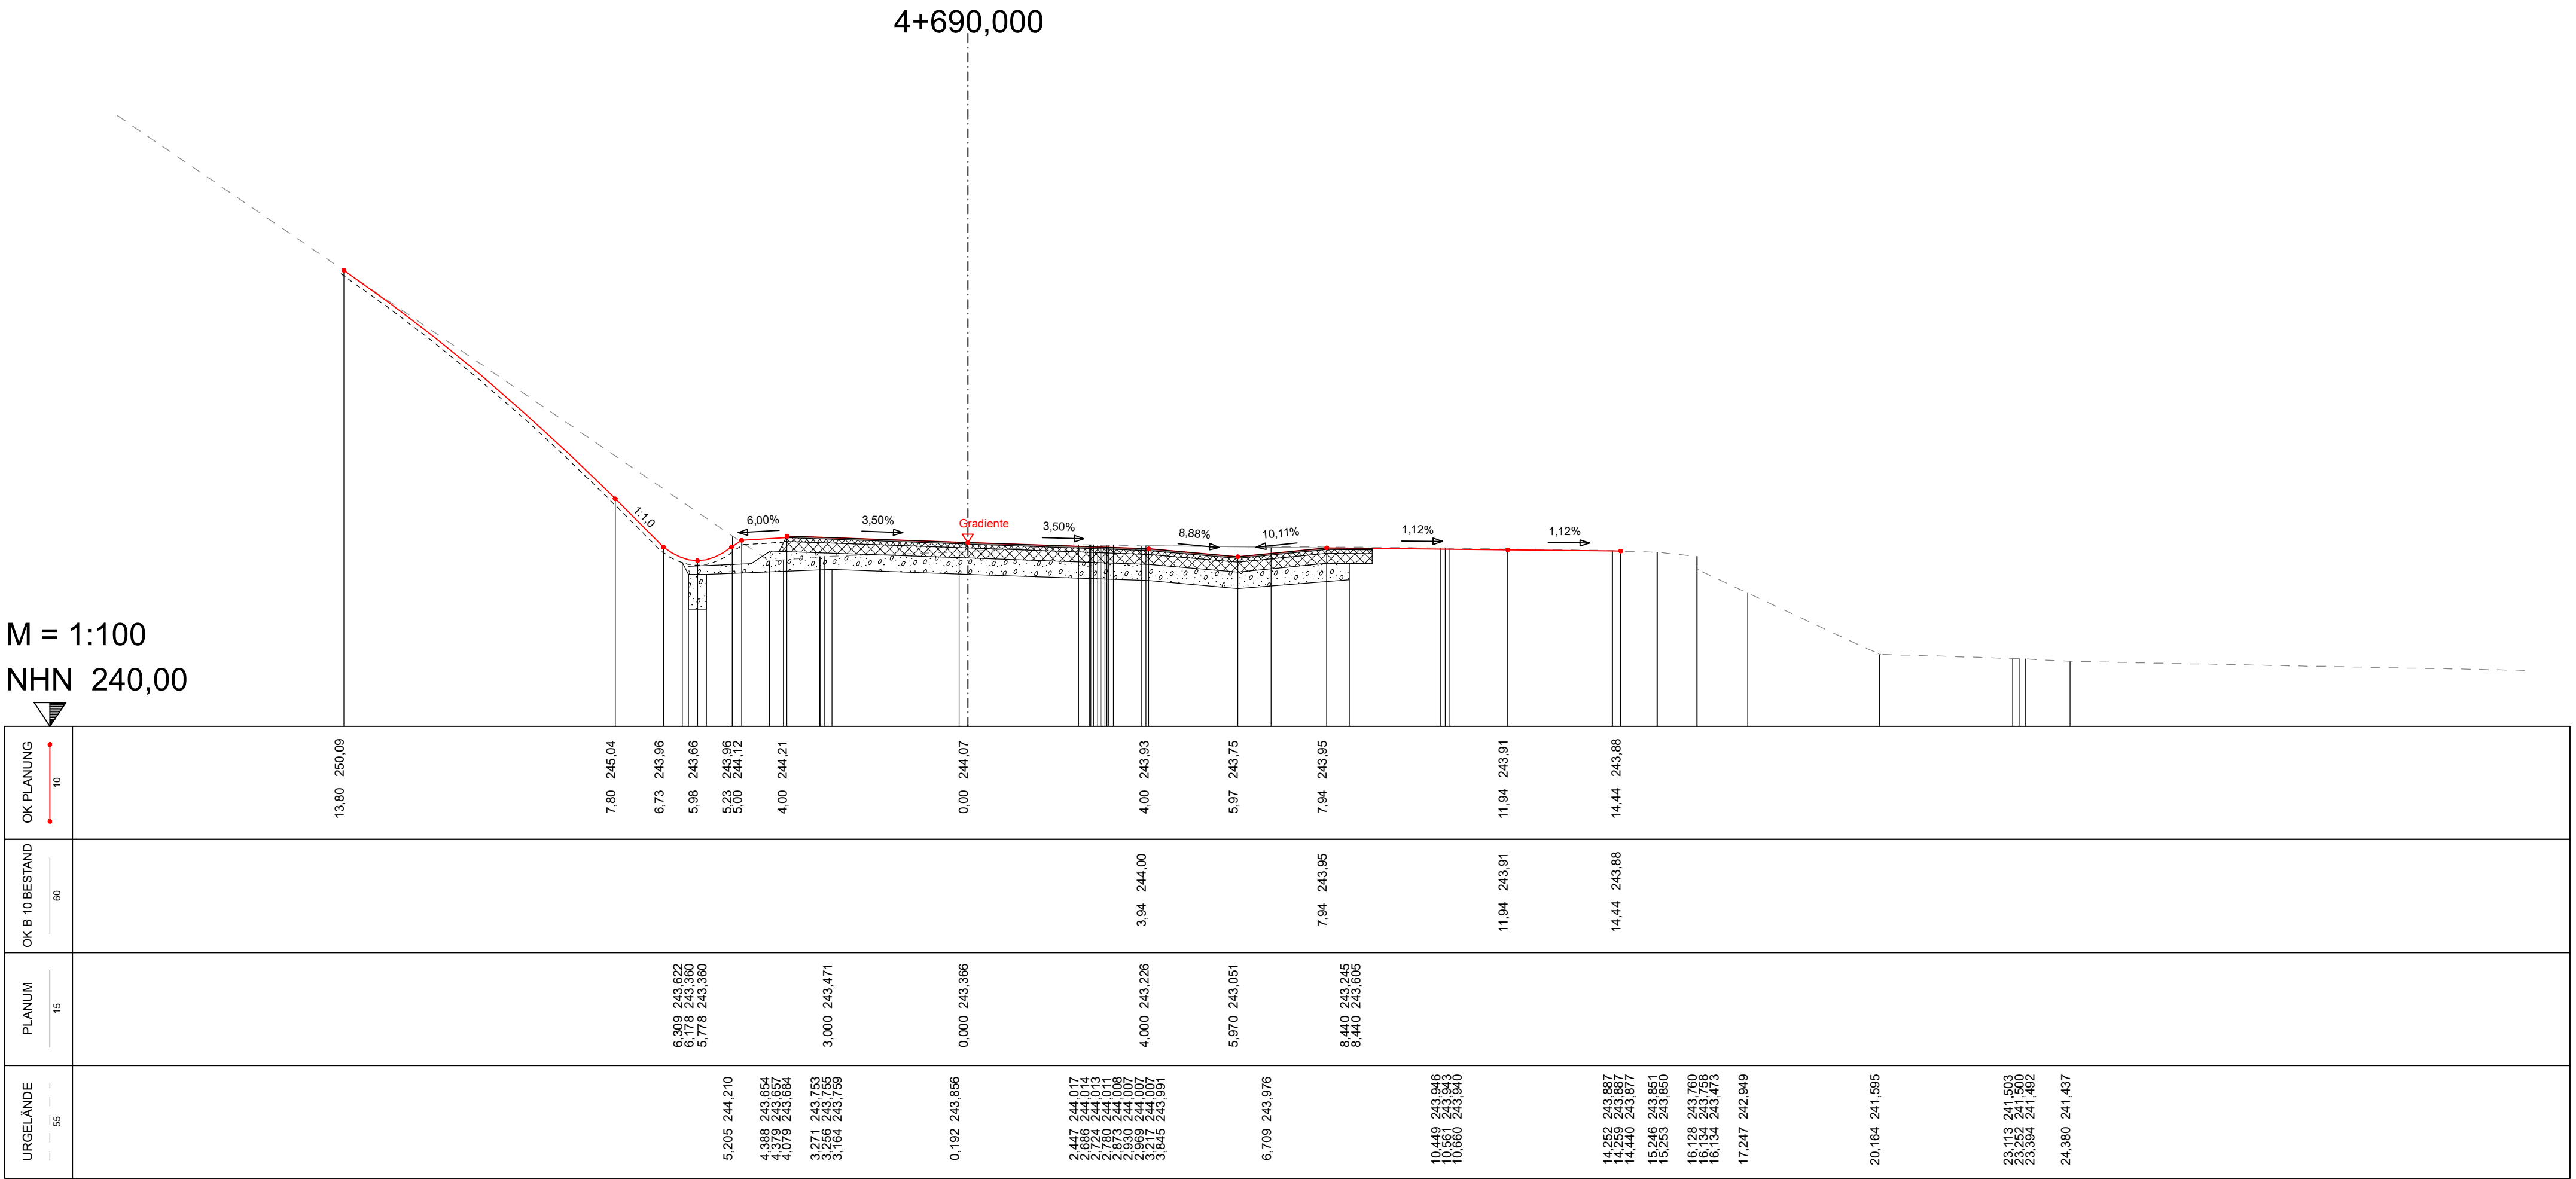

AUSFÜHRUNGSPLANUNG

B 10
3-streifiger Ausbau im Bereich
der Felsnase bei Hauenstein


Anlage Nr.: 14.3 Blatt Nr.: 17

Querprofil Maßstab : 1:100

Achse Nr.: 4
Bau-km.: 4+690,000
Stand: 04/2026

Querprofil Nr.: 17

Aufgestellt: Landesbetrieb Mobilität Kaiserslautern

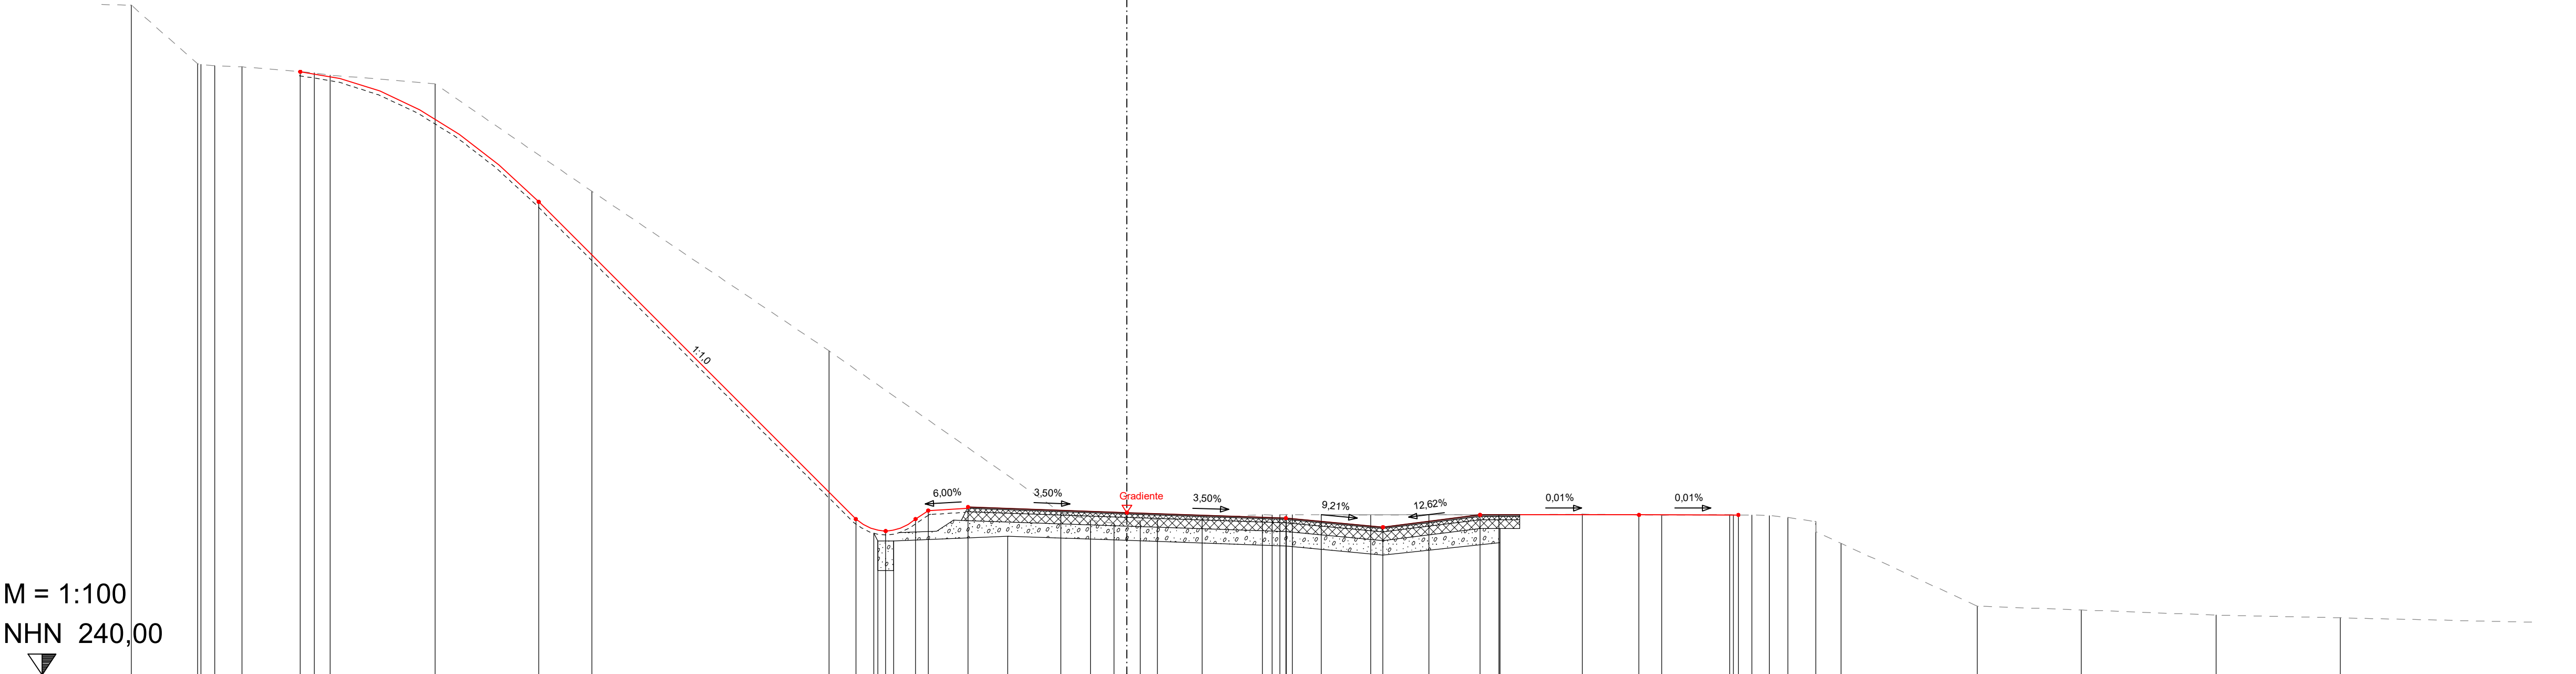

URGELÄNDE	PLANUM	OK B 10 BESTAND	OK FLANUNG
25,063 256,842			10
23,387 255,367 23,306 255,360 22,966 255,322 22,273 255,291			20,80 255,17
20,449 255,139 20,048 255,085			14,80 251,90
17,411 254,863			
13,463 252,159			
7,493 246,146	6,952 243,942 6,975 243,962 5,872 243,369		6,82 243,91 6,07 243,61 5,32 243,91 5,00 244,13 4,00 244,22
	3,000 243,484		
1,661 244,083 0,918 243,891 0,321 243,809 0,334 243,877 0,768 243,908 1,892 243,945	0,000 243,379		0,00 244,08
3,469 244,028 3,469 244,028 3,846 244,022 4,163 244,026	4,000 243,239	4,89 244,02	4,00 243,94
6,139 244,016 7,604 244,026	6,444 243,014		6,44 243,71
9,359 244,016 11,460 244,041	9,387 243,922 9,387 243,982	8,89 244,02	8,89 244,02
13,458 244,012		12,89 244,02	12,89 244,02
15,165 244,028 15,367 244,023 15,732 244,019 16,167 244,005 16,634 243,956 17,338 243,954 17,338 243,954 17,976 243,304		15,39 244,02	15,39 244,02
21,399 241,726			
24,021 241,630			
27,414 241,500			
30,537 241,432			

AUSFÜHRUNGSPLANUNG
B 10
3-streifiger Ausbau im Bereich
der Felsnase bei Hauenstein

Anlage Nr.: 14.3

Blatt Nr.: 18

Querprofil

Maßstab : 1:100


Achse Nr.: 4

Bau-km.: 4+700,000

Stand: 04/2026

Querprofil Nr.: 18


Aufgestellt: Landesbetrieb Mobilität Kaiserslautern

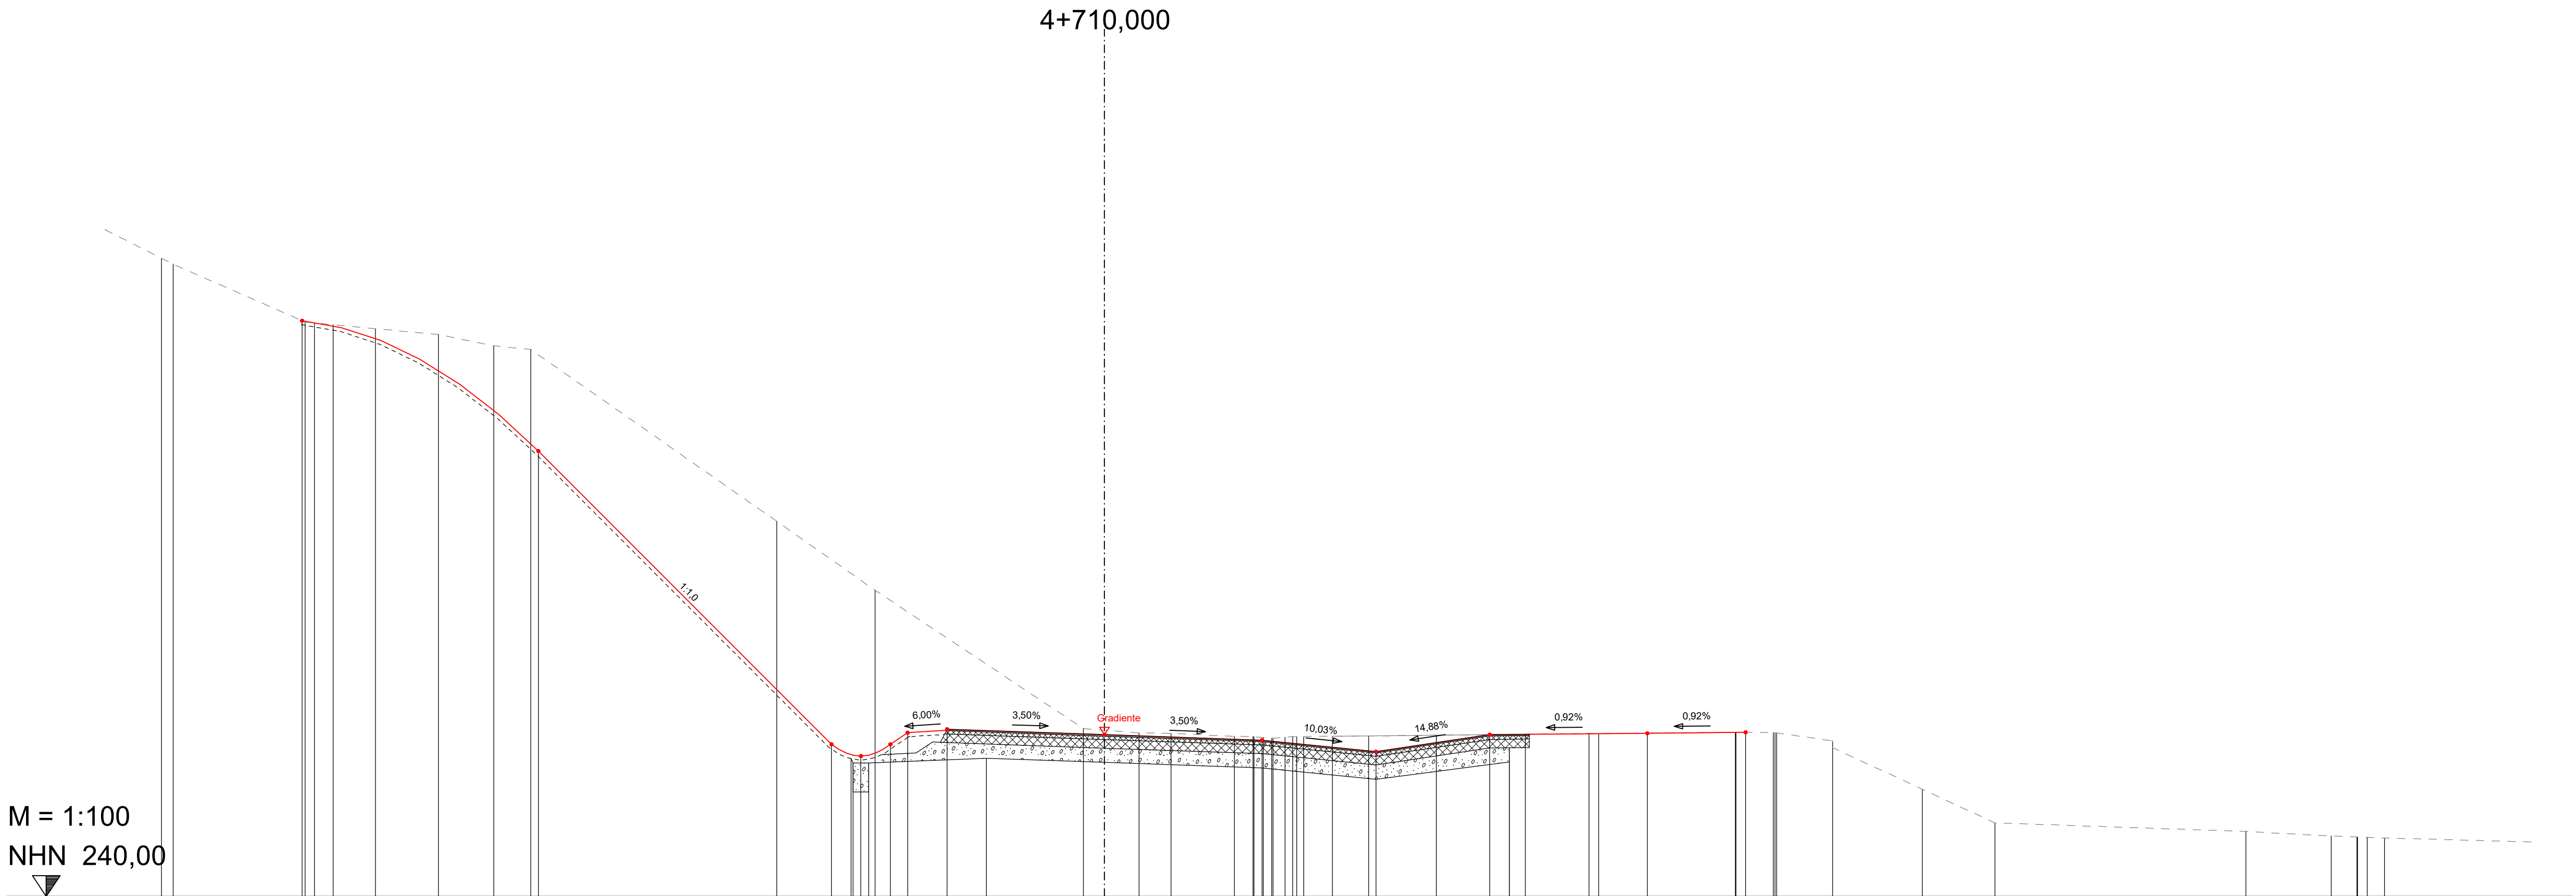

URGELÄNDE	PLANUM	OK B 10 BESTAND	OK PLANUNG
23.958 256.204 23.661 256.053	15		10
20.305 254.584 20.072 254.562 19.599 254.516 18.523 254.414 16.916 254.268 15.515 253.979 14.578 253.888			20.38 254.62 14.38 251.31
8.330 249.527			6.94 243.86 6.19 243.56 5.44 243.86 5.00 244.16 4.00 244.25
5.825 241.773	6.445 243.499 6.445 243.499 5.888 243.392		0.00 244.11
0.535 244.262	3.000 243.511		4.00 243.97
0.879 244.150 1.687 244.145	0.000 243.406		6.89 243.68
3.299 244.064 3.774 244.062 4.037 244.034 4.249 244.018 4.569 244.034 4.681 244.061 5.062 244.062	4.000 243.266	5.79 244.07	10.03% 14.88%
6.707 244.073	6.894 242.976		9.79 244.11
8.433 244.092		9.79 244.11	13.79 244.14
10.689 244.121	10.288 243.411 10.288 243.771		16.29 244.17
12.989 244.140 12.584 244.136		13.79 244.14	16.29 244.17
15.097 244.169 15.037 244.169 16.288 244.167			
16.987 244.161 17.030 244.184 17.030 244.184			
18.495 243.948 18.495 243.776			
20.778 242.722			
22.618 241.869			
28.998 241.650			
31.158 241.536 31.817 241.510 31.827 241.509 32.076 241.500 32.576 241.467			

AUSFÜHRUNGSPLANUNG

B 10			
3-streifiger Ausbau im Bereich der Felsnase bei Hauenstein			
Anlage Nr.:	14.3	Blatt Nr.:	19
Querprofil	Maßstab : 1:100		
Achse Nr.:	4	Querprofil Nr.:	19
Bau-km.:	4+710,000		
Stand:	04/2026		
Aufgestellt: Landesbetrieb Mobilität Kaiserslautern			

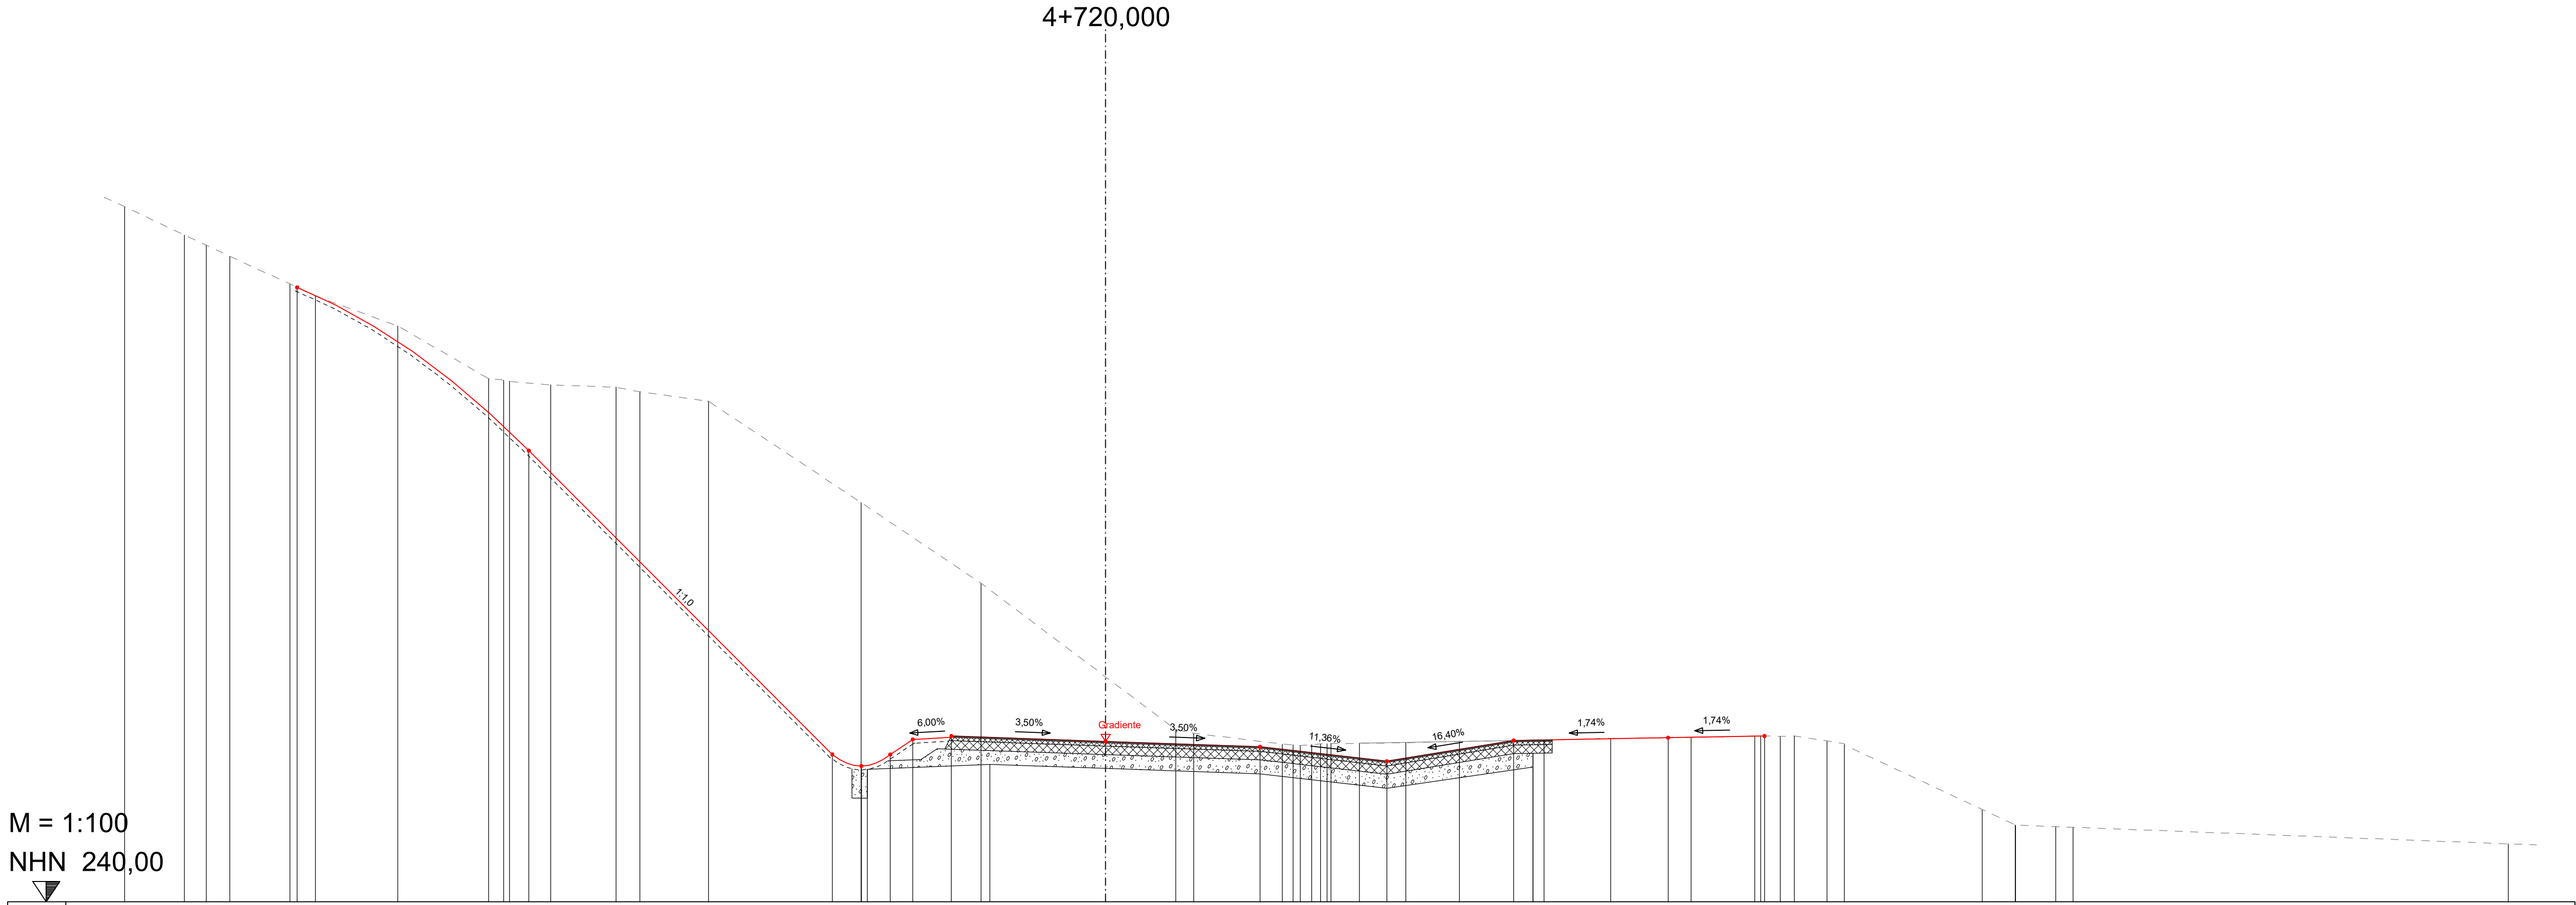

URGELÄNDE	PLANUM	OK B 10 BESTAND	OK PLANUNG
25,421 258,000			20,95 255,91
23,875 257,266			
23,305 257,000			
22,692 256,711			
21,138 256,000			
20,473 255,681			14,95 251,68
18,343 254,910			
15,988 253,545			
15,600 253,509			
15,448 253,477			
14,378 253,383			
12,686 253,325			
12,073 253,206			
10,293 252,961			
6,341 250,939	6,178 243,430		7,08 243,81 6,33 243,51 5,58 243,81 5,00 244,20 4,00 244,29
3,233 248,250	3,000 243,557		
	0,000 243,452		0,00 244,15
1,815 244,460			
2,279 244,385			
4,573 244,085	4,000 243,312		4,00 244,01
5,650 244,084			
6,538 244,070			
5,732 244,069			
5,654 244,067		6,57 244,11	
7,780 244,117	7,286 242,939		7,29 243,64
9,169 244,155			
11,359 244,182	11,072 243,456 11,072 243,846	10,57 244,18	10,57 244,18
13,083 244,232			
15,172 244,251		14,57 244,25	14,57 244,25
16,821 244,292			
16,869 244,290			
17,461 244,287		17,07 244,29	17,07 244,29
17,845 244,292			
18,687 244,169			
19,143 244,091			
19,143 244,058			
22,711 242,388			
23,571 241,986			
23,575 241,986			
24,616 241,944			
25,069 241,928			
36,339 241,500			

AUSFÜHRUNGSPLANUNG
B 10
3-streifiger Ausbau im Bereich der Felsnase bei Hauenstein

Anlage Nr.: 14.3

Blatt Nr.: 20

Querprofil

Maßstab : 1:100

Achse Nr.: 4

Bau-km.: 4+720,000


Stand: 04/2026

Querprofil Nr.: 20

Aufgestellt: Landesbetrieb Mobilität Kaiserslautern

87,0 cm x 39,6 cm = 0,345 m²

cardi

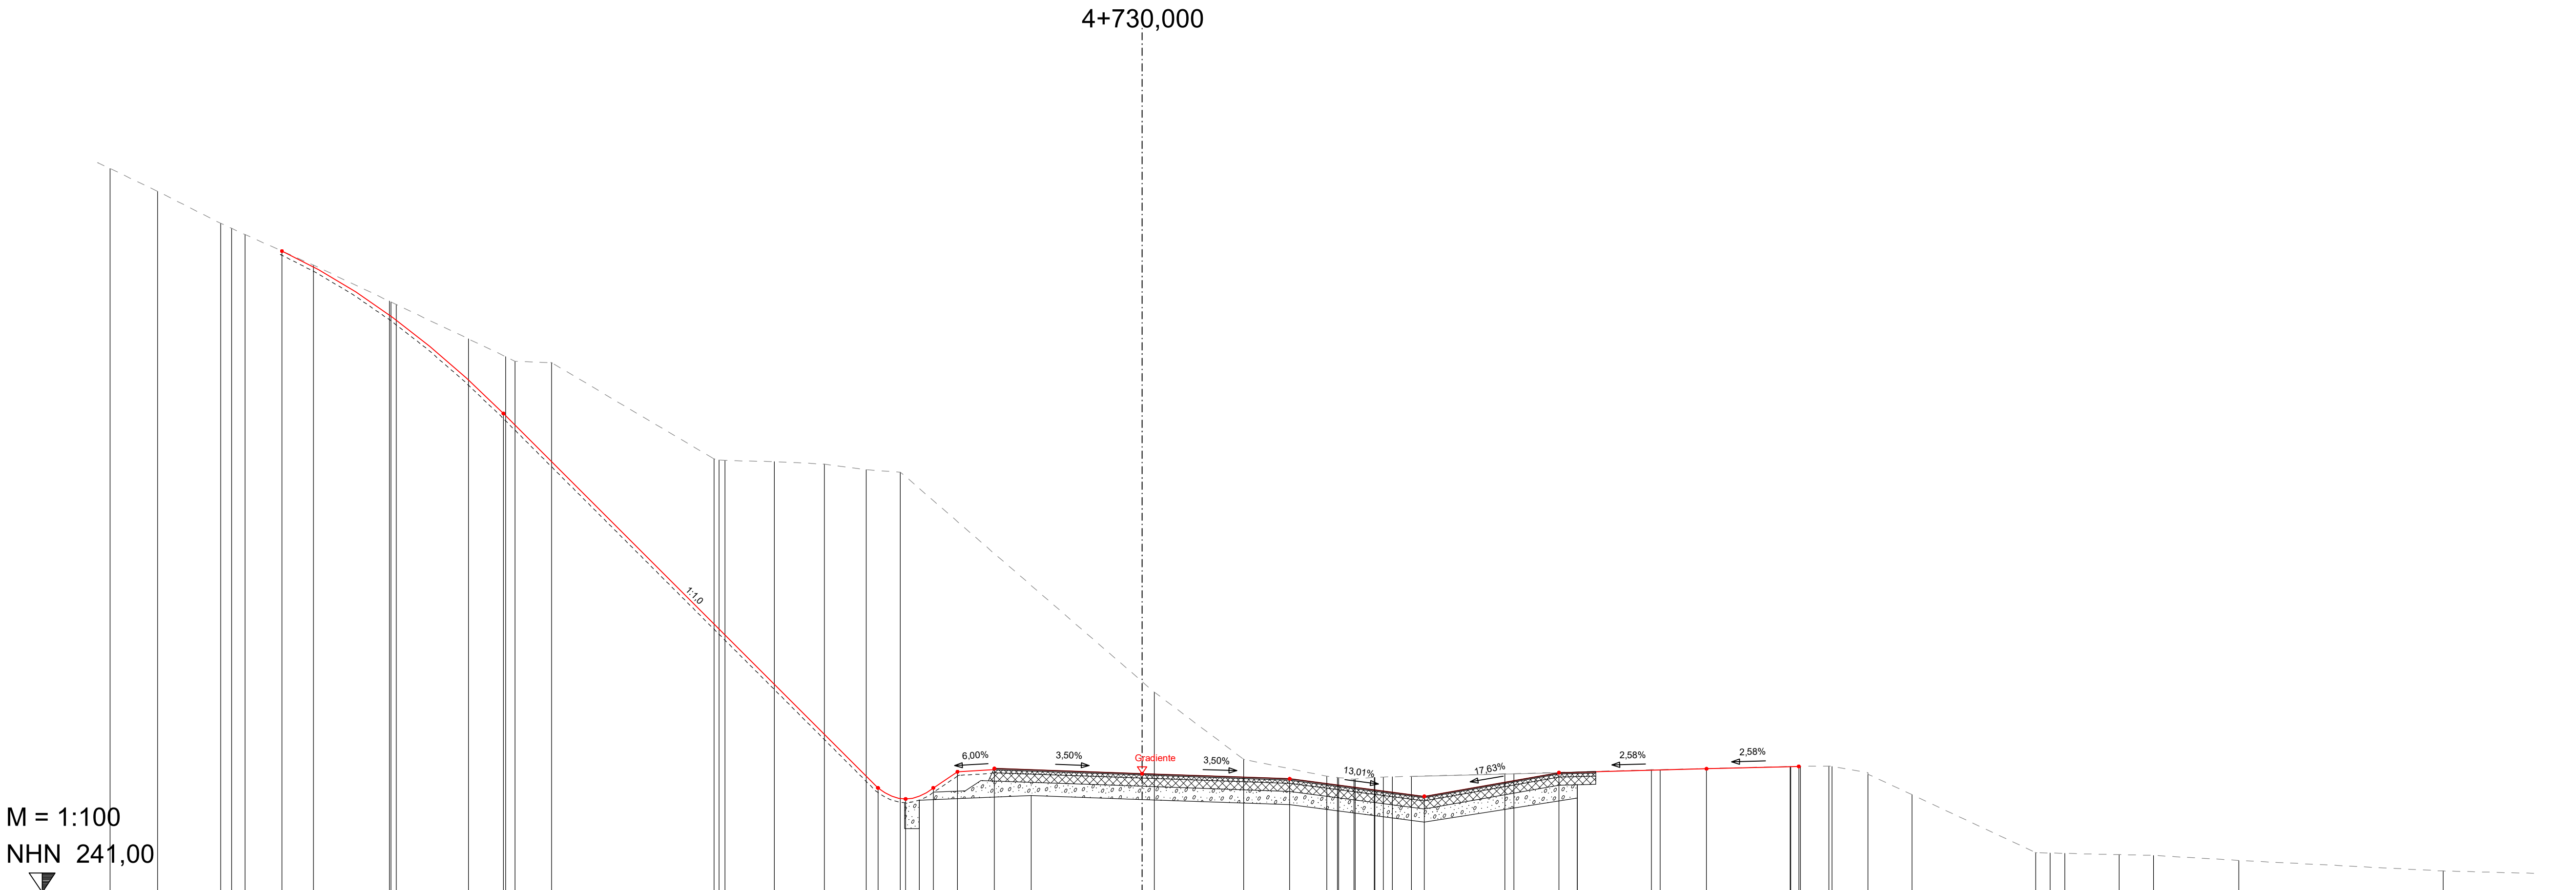

M = 1:100
NHN 241,00

URGELÄNDE	PLANUM	OK B 10 BESTAND	OK PLANUNG
27.965 260.619 26.680 260.000 24.983 259.132 24.674 259.000 24.302 258.626 22.454 258.000 20.387 257.022 20.350 257.000 20.204 256.930 18.251 256.000 17.246 255.619 16.986 255.363 16.000 255.353 11.589 252.747 11.302 252.706 9.967 252.672 8.609 252.607 7.473 252.452 6.547 252.389 6.033 243.600 3.000 243.621 0.331 246.426 2.756 244.604 5.004 244.145 5.295 244.109 5.739 244.067 5.778 244.070 6.311 244.113 6.537 244.126 6.763 244.138 7.649 242.901 9.634 244.212 10.074 244.215 13.504 244.322 14.042 244.326 17.563 244.411 17.578 244.411 17.636 244.412 18.609 244.421 18.684 244.409 19.673 244.241 19.673 244.197 20.865 243.645 24.221 242.073 24.605 242.063 25.007 242.055 26.478 242.022 27.412 242.000 29.717 241.865 35.260 241.576	6.033 243.600 3.000 243.621 0.000 243.516 4.000 243.376 7.649 242.901 11.797 243.557 11.797 243.917	7.30 244.14 11.30 244.24 15.30 244.35 17.80 244.41	23.30 258.38 17.30 253.98 7.16 243.83 6.41 243.53 5.66 243.83 5.00 244.27 4.00 244.36 0.00 244.22 4.00 244.08 7.65 243.60 11.30 244.24 15.30 244.35 17.80 244.41

AUSFÜHRUNGSPLANUNG

B 10
3-streifiger Ausbau im Bereich
der Felsnase bei Hauenstein


Anlage Nr.: 14.3 Blatt Nr.: 21

Querprofil Maßstab : 1:100

Achse Nr.: 4
Bau-km.: 4+730,000
Stand: 04/2026

Querprofil Nr.: 21

Aufgestellt: Landesbetrieb Mobilität Kaiserslautern

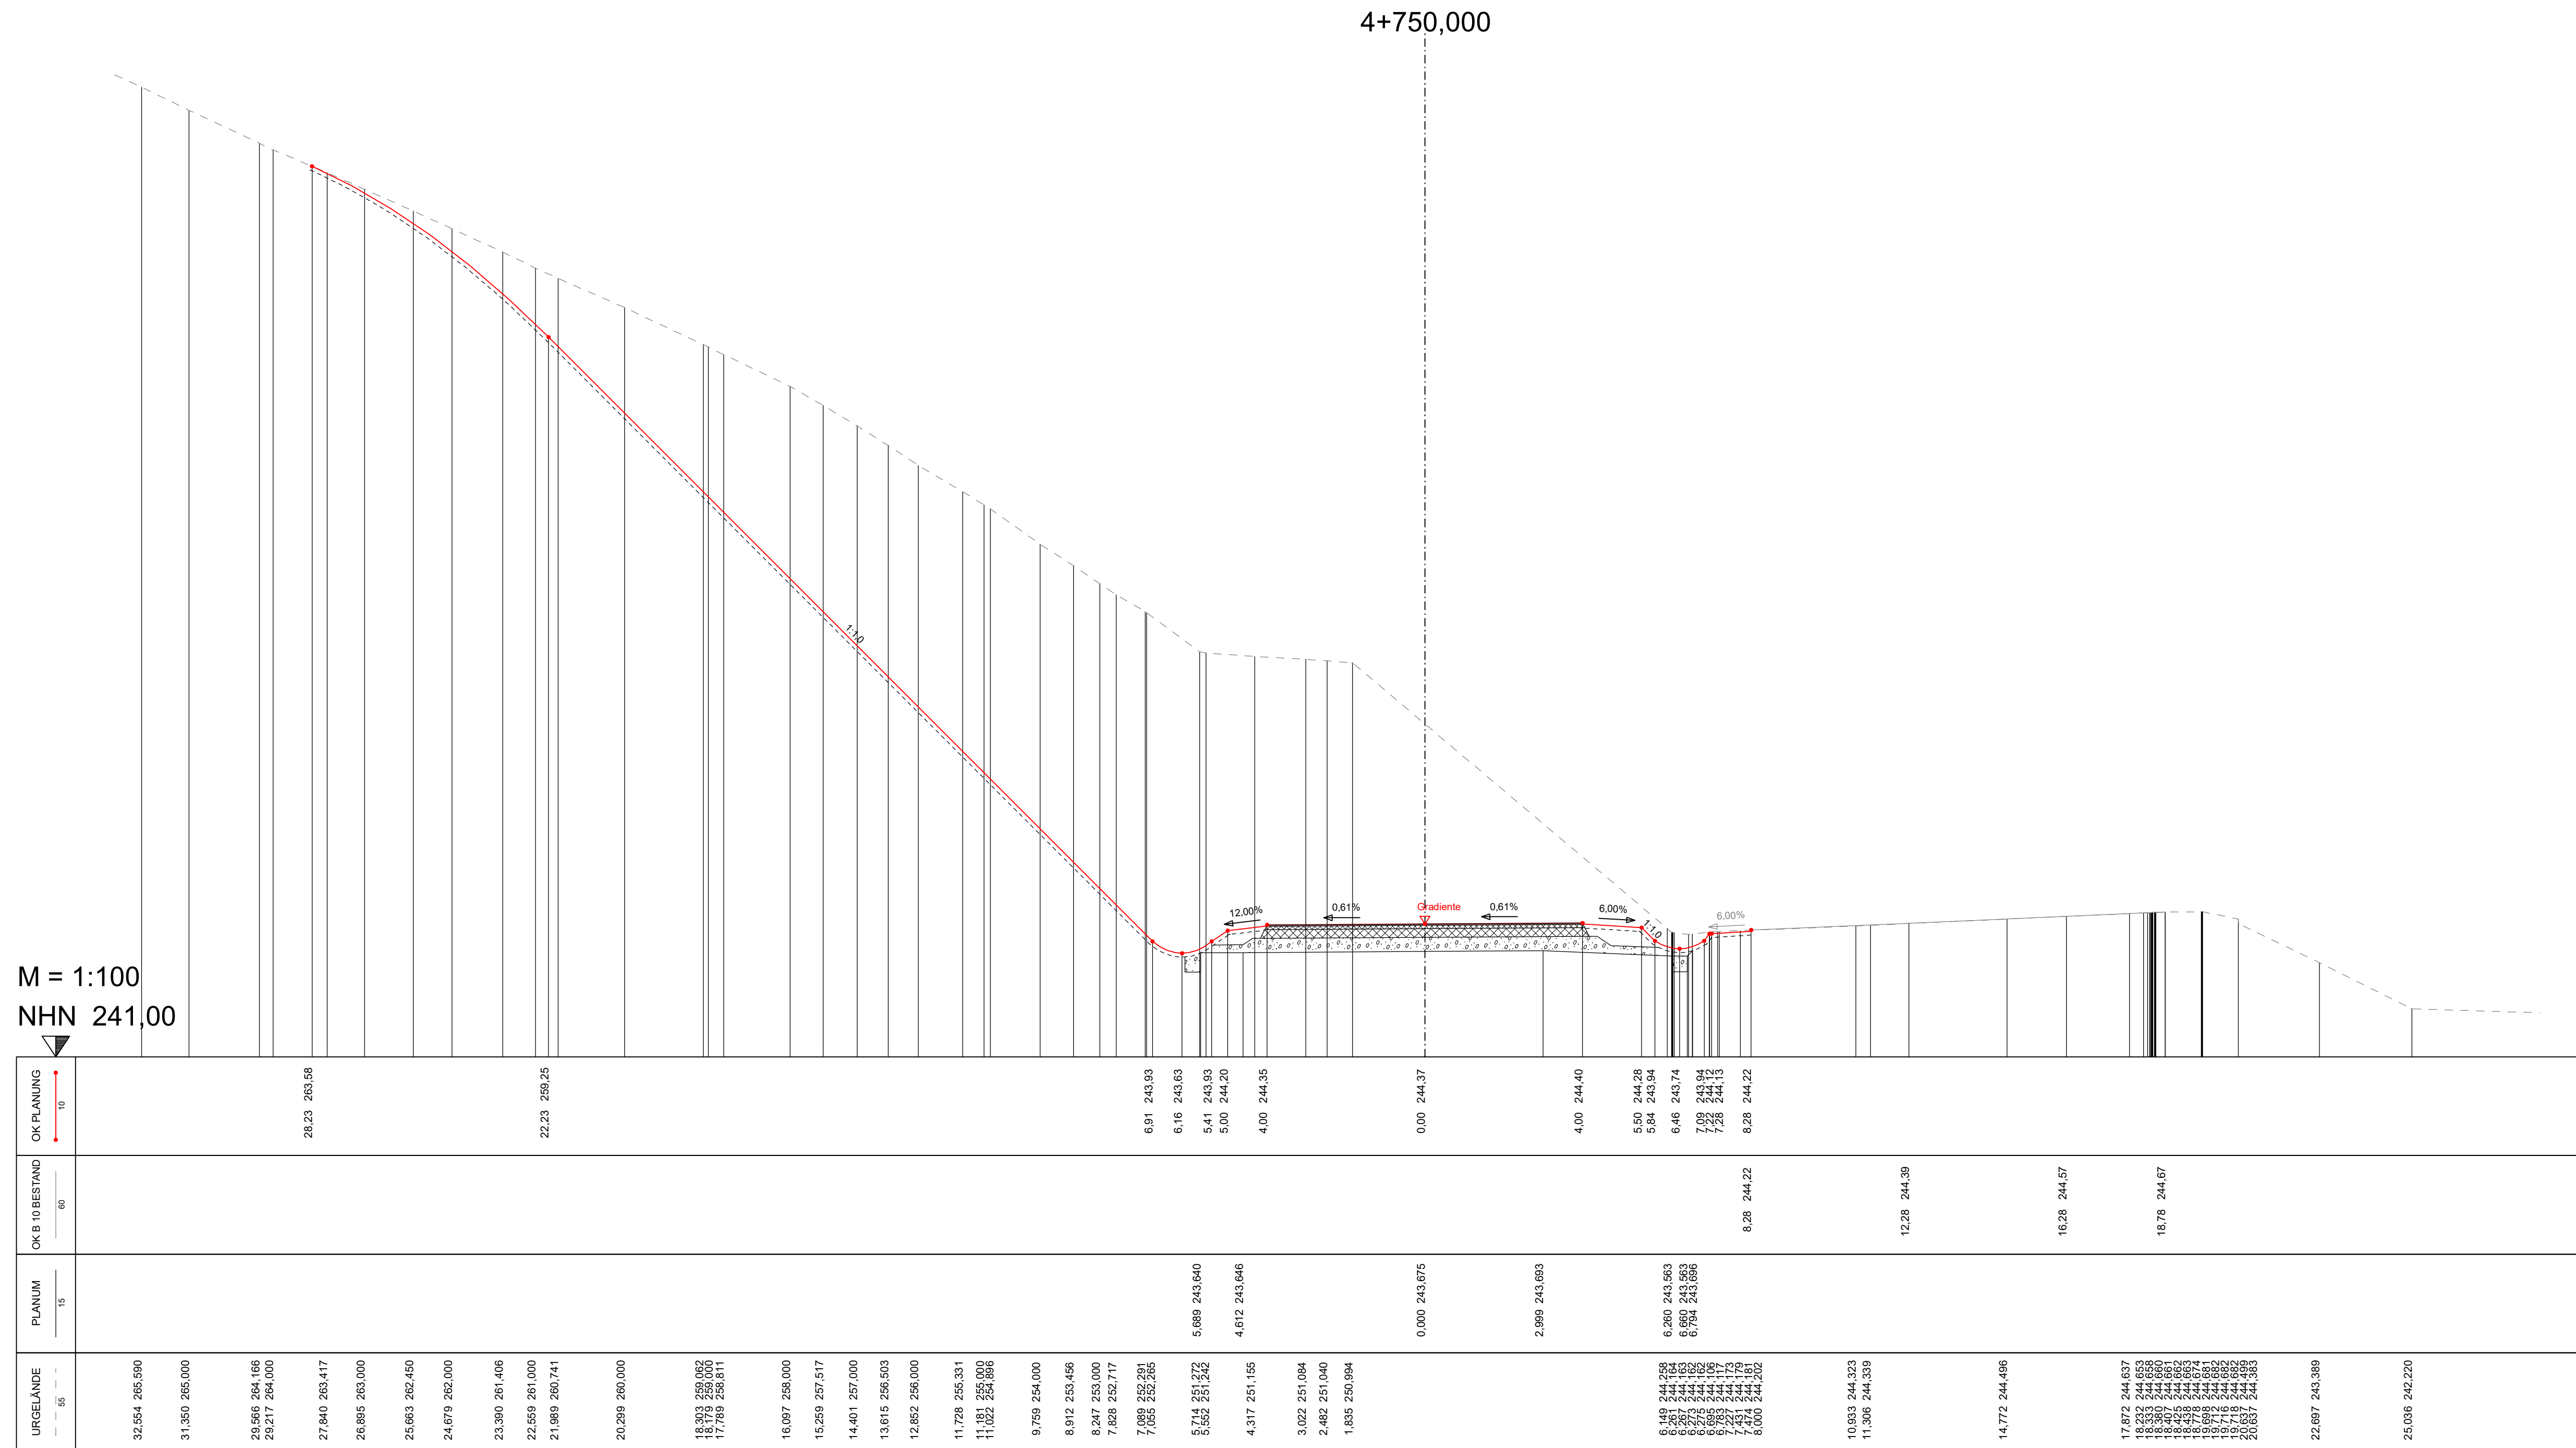


AUSFÜHRUNGSPLANUNG

B 10
3-streifiger Ausbau im Bereich
der Felsnase bei Hauenstein

Anlage Nr.: 14.3	Blatt Nr.: 23
Querprofil	Maßstab : 1:100
Achse Nr.: 4	Querprofil Nr.: 23
Bau-km.: 4+750,000	
Stand: 04/2026	

M = 1:100
NHN 241,00

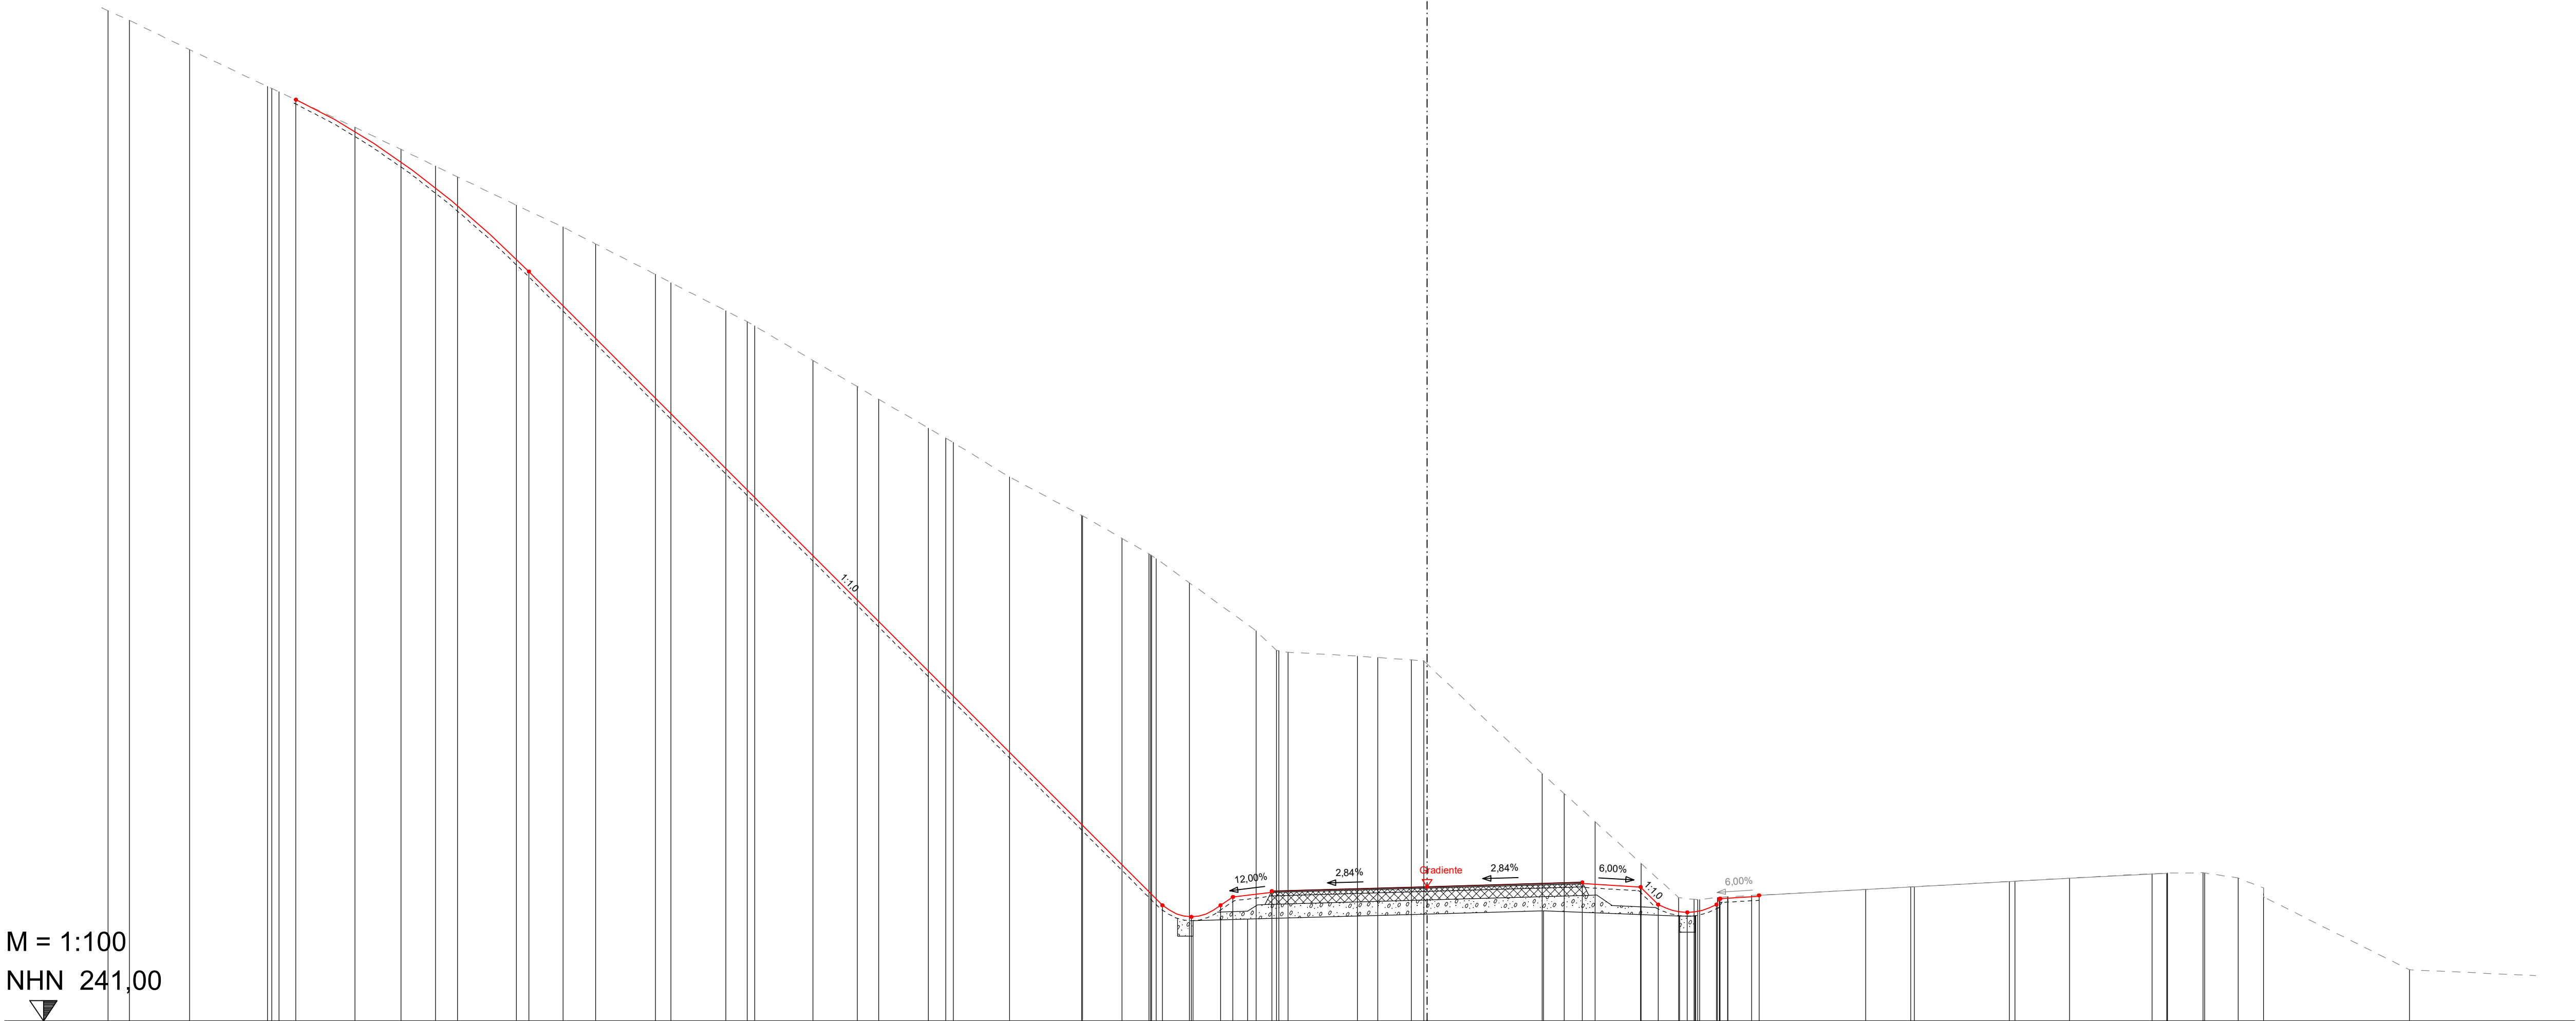


URGELÄNDE	PLANUM	OK B 10 BESTAND	OK PLANUNG
33.966 267.000 33.415 266.752 31.866 266.000 29.858 265.051 28.751 265.000 29.564 264.916 27.609 264.000 26.421 263.432 25.532 263.000 24.966 262.722 23.456 262.000 22.250 261.437 21.411 261.000 19.875 260.220 19.469 260.000 18.056 259.281 17.506 259.000 17.314 258.888 15.819 258.000 14.674 257.332 14.120 257.000 12.899 256.268 12.390 256.000 12.204 255.889 10.756 255.000 8.900 254.017 8.872 254.000 7.853 253.421 7.158 253.023 7.092 252.983 6.972 252.897 6.120 252.251 4.405 251.045 3.876 250.538 3.819 250.535 3.583 250.491 1.798 250.393 1.270 250.355 0.406 250.293 0.084 250.270 2.965 247.368 3.534 246.852 4.327 246.131 5.511 245.066 6.478 244.176 6.874 244.131 6.972 244.120 6.972 244.120 7.475 244.178 7.753 244.186 7.753 244.186 8.357 244.230 11.298 244.385 12.452 244.450 14.997 244.592 15.141 244.601 18.670 244.795 19.048 244.805 19.066 244.805 19.983 244.816 20.026 244.812 20.888 244.679 21.539 244.426 21.539 244.195 25.302 242.317	6.028 243.953 4.822 243.623 0.000 243.755 2.999 243.840 6.502 243.700 6.902 243.700 6.914 243.712 12.55 244.45 16.55 244.67 19.05 244.80 8.55 244.24	28.13 284.71 23.13 280.29	28.13 284.71 23.13 280.29

AUSFÜHRUNGSPLANUNG

B 10			
3-streifiger Ausbau im Bereich der Felsnase bei Hauenstein			
Anlage Nr.:	14.3	Blatt Nr.:	24
Querprofil	Maßstab : 1:100		
Achse Nr.: 4	Querprofil Nr.:		24
Bau-km.: 4+760,000			
Stand: 04/2026			
Aufgestellt: Landesbetrieb Mobilität Kaiserslautern			

M = 1:100
NHN 241,00

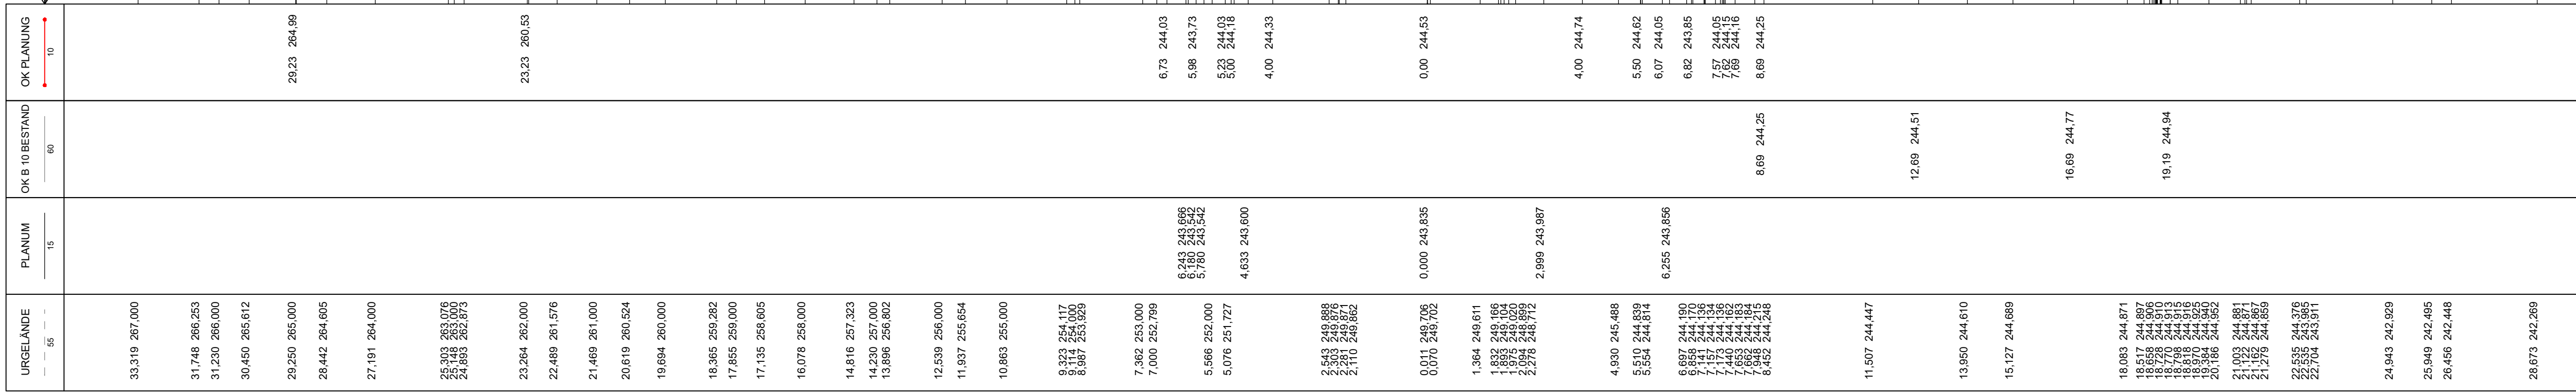

AUSFÜHRUNGSPLANUNG


B 10
3-streifiger Ausbau im Bereich
der Felsnase bei Hauenstein

Anlage Nr.: 14.3 Blatt Nr.: 25

Querprofil Maßstab : 1:100

Achse Nr.: 4
Bau-km.: 4+770,000
Stand: 04/2026
Querprofil Nr.: 25

Aufgestellt: Landesbetrieb Mobilität Kaiserslautern

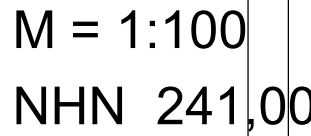

B 10
3-streifiger Ausbau im Bereich
der Felsnase bei Hauenstein


Blatt Nr.: 26

Maßstab : 1:100

Querprofil Nr.:

Stand: 04/2026

M = 1:100
NHN 241,00

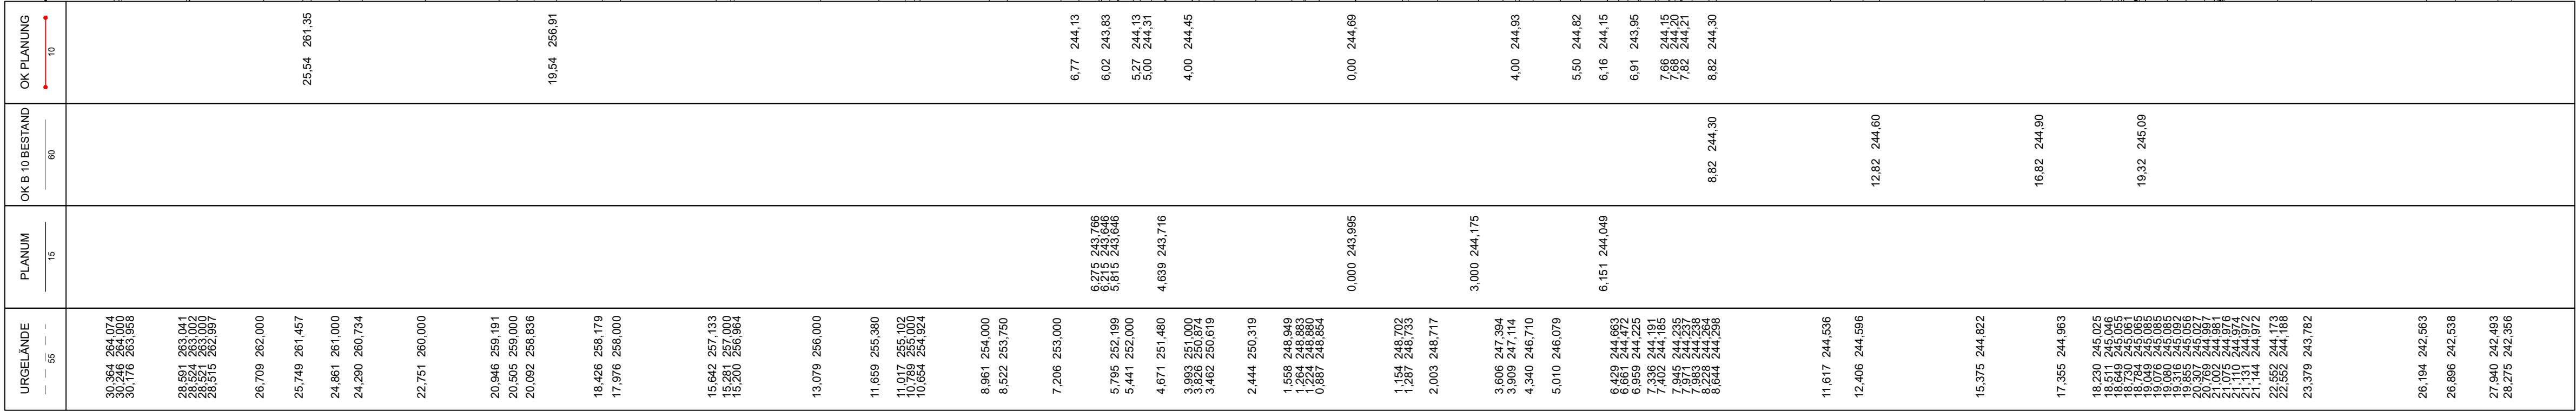

AUSFÜHRUNGSPLANUNG

B 10 3-streifiger Ausbau im Bereich der Felsnase bei Hauenstein

Anlage Nr.: 14.3 Blatt Nr.: 27


Querprofil Maßstab : 1:100

Achse Nr.: 4
Bau-km.: 4+790,000
Stand: 04/2026

Querprofil Nr.: **27**

Aufgestellt: Landesbetrieb Mobilität Kaiserslautern

M = 1:100
NHN 241,00

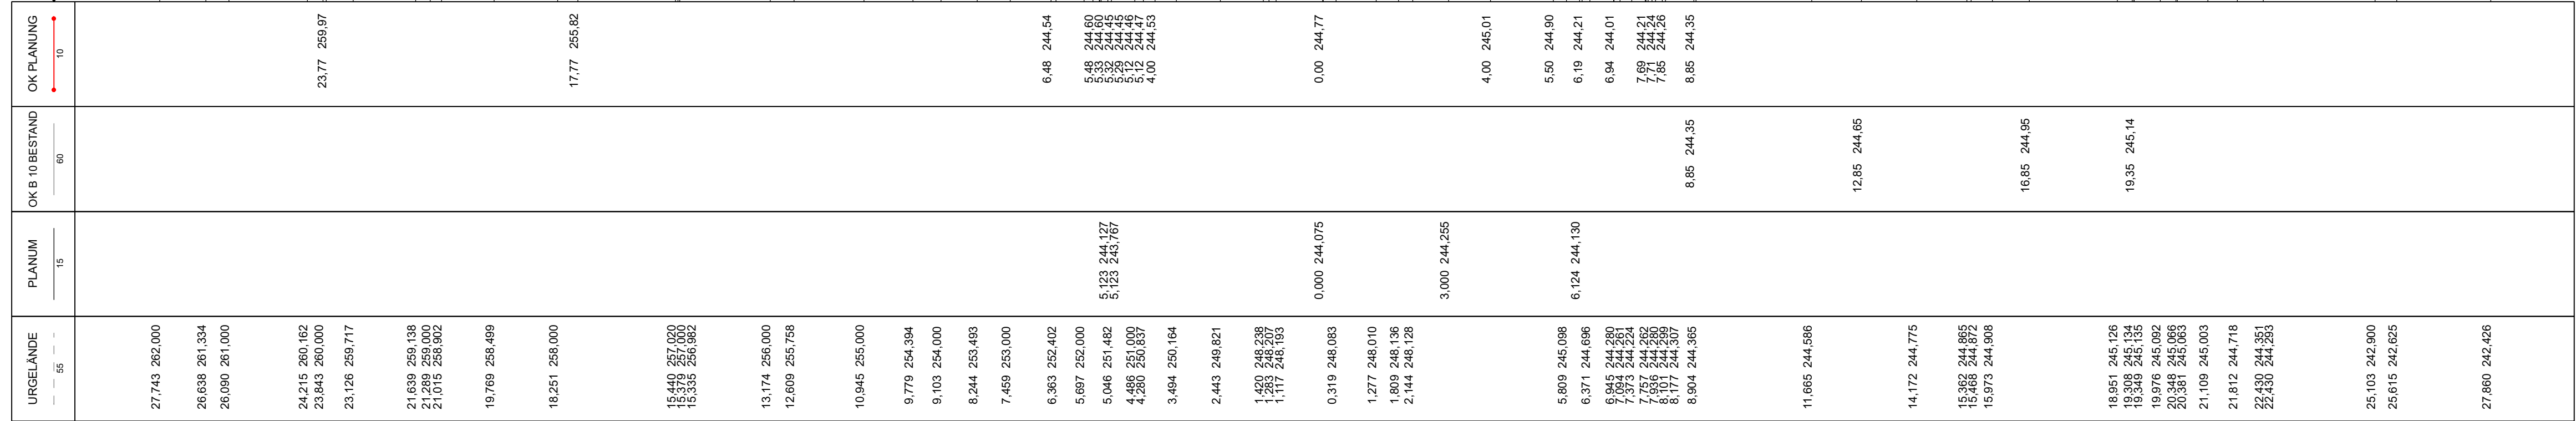

AUSFÜHRUNGSPLANUNG

B 10 3-streifiger Ausbau im Bereich der Felsnase bei Hauenstein

Anlage Nr.: 14.3 Blatt Nr.: 28

Querprofil Maßstab : 1:100


Achse Nr.: 4
Bau-km.: 4+800,000
Stand: 04/2026

Querprofil Nr.:

28

Aufgestellt: Landesbetrieb Mobilität Kaiserslautern

M = 1:100
NHN 242,00

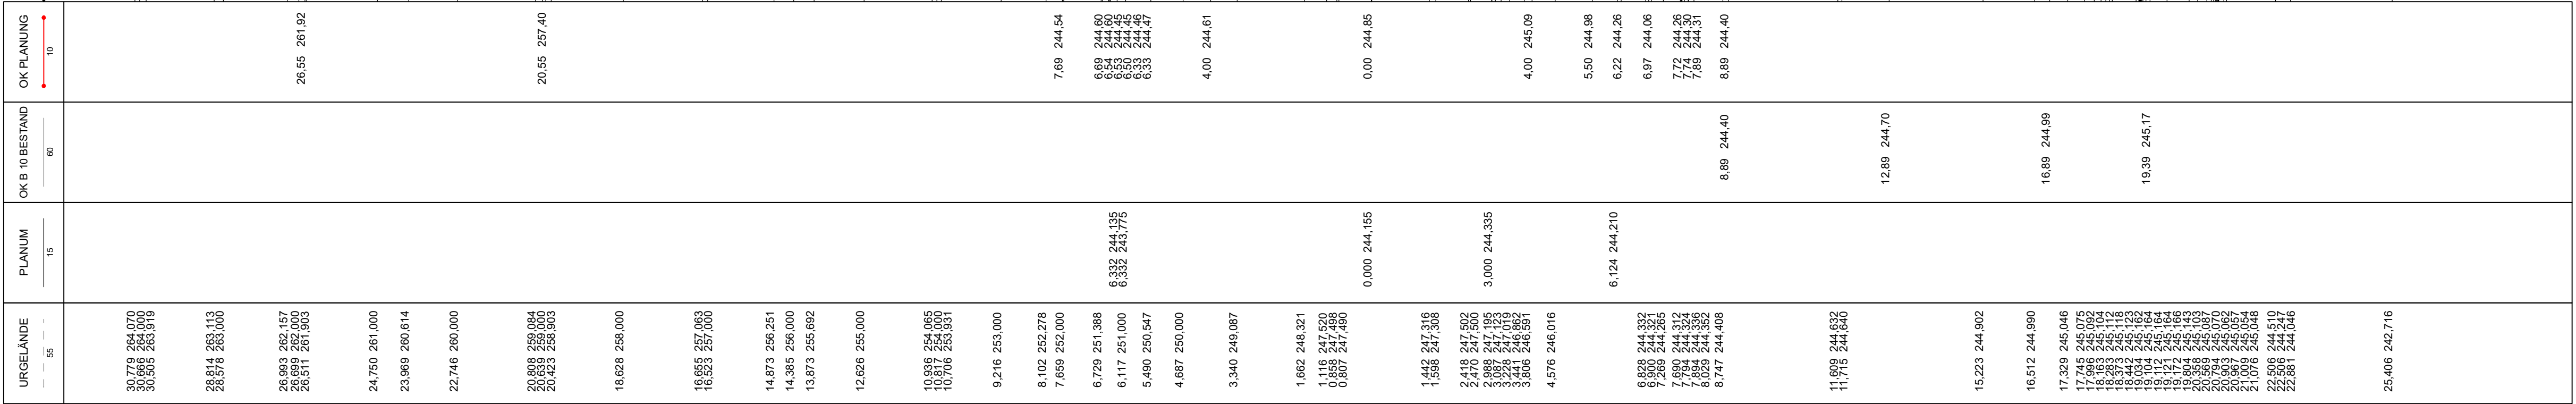

AUSFÜHRUNGSPLANUNG

B 10 3-streifiger Ausbau im Bereich der Felsnase bei Hauenstein

Anlage Nr.: 14.3 Blatt Nr.: 29


Querprofil Maßstab : 1:100

Achse Nr.: 4
Bau-km.: 4+810,000
Stand: 04/2026

Querprofil Nr.: 29


Aufgestellt: Landesbetrieb Mobilität Kaiserslautern

M = 1:100
NHN 242,00

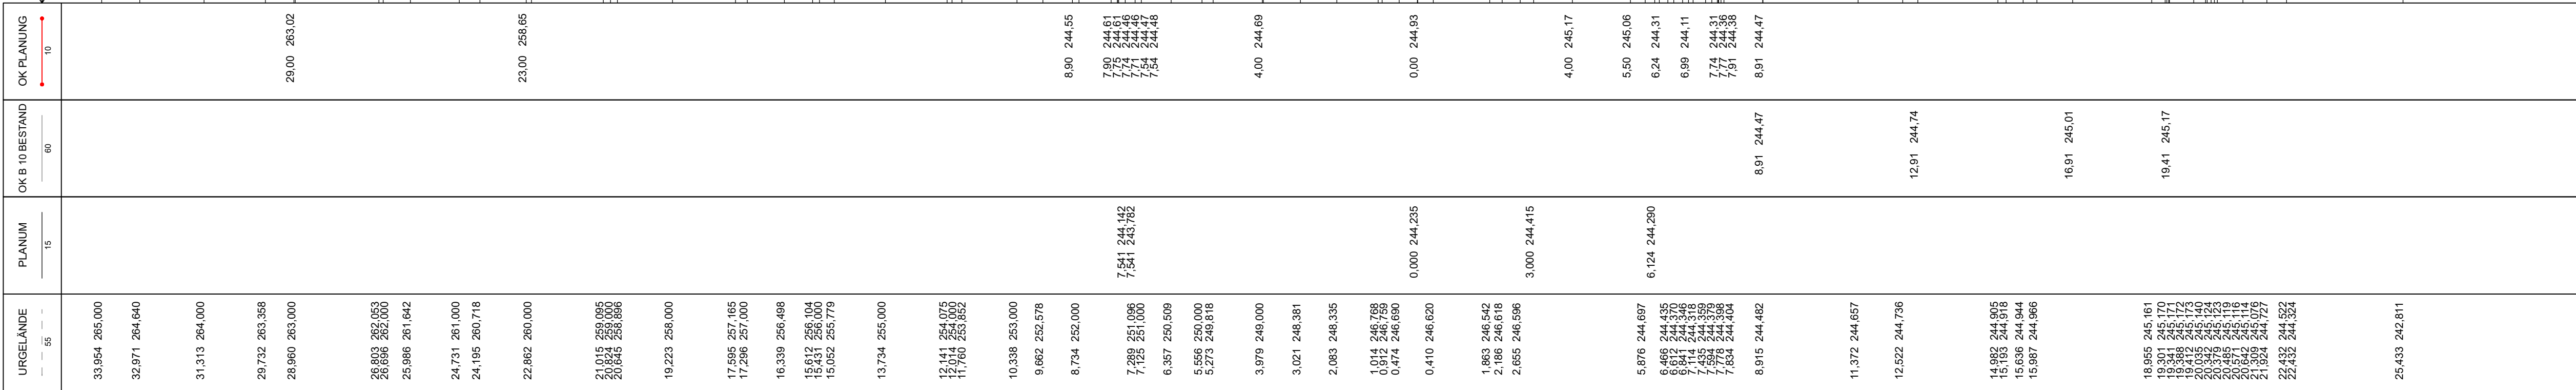

AUSFÜHRUNGSPLANUNG

B 10			
3-streifiger Ausbau im Bereich der Felsnase bei Hauenstein			
Anlage Nr.:	14.3	Blatt Nr.:	30
Querprofil	Maßstab : 1:100		
Achse Nr.:	4		
Bau-km.:	4+820,000	Querprofil Nr.:	30
Stand:	04/2026		
Aufgestellt: Landesbetrieb Mobilität Kaiserslautern			

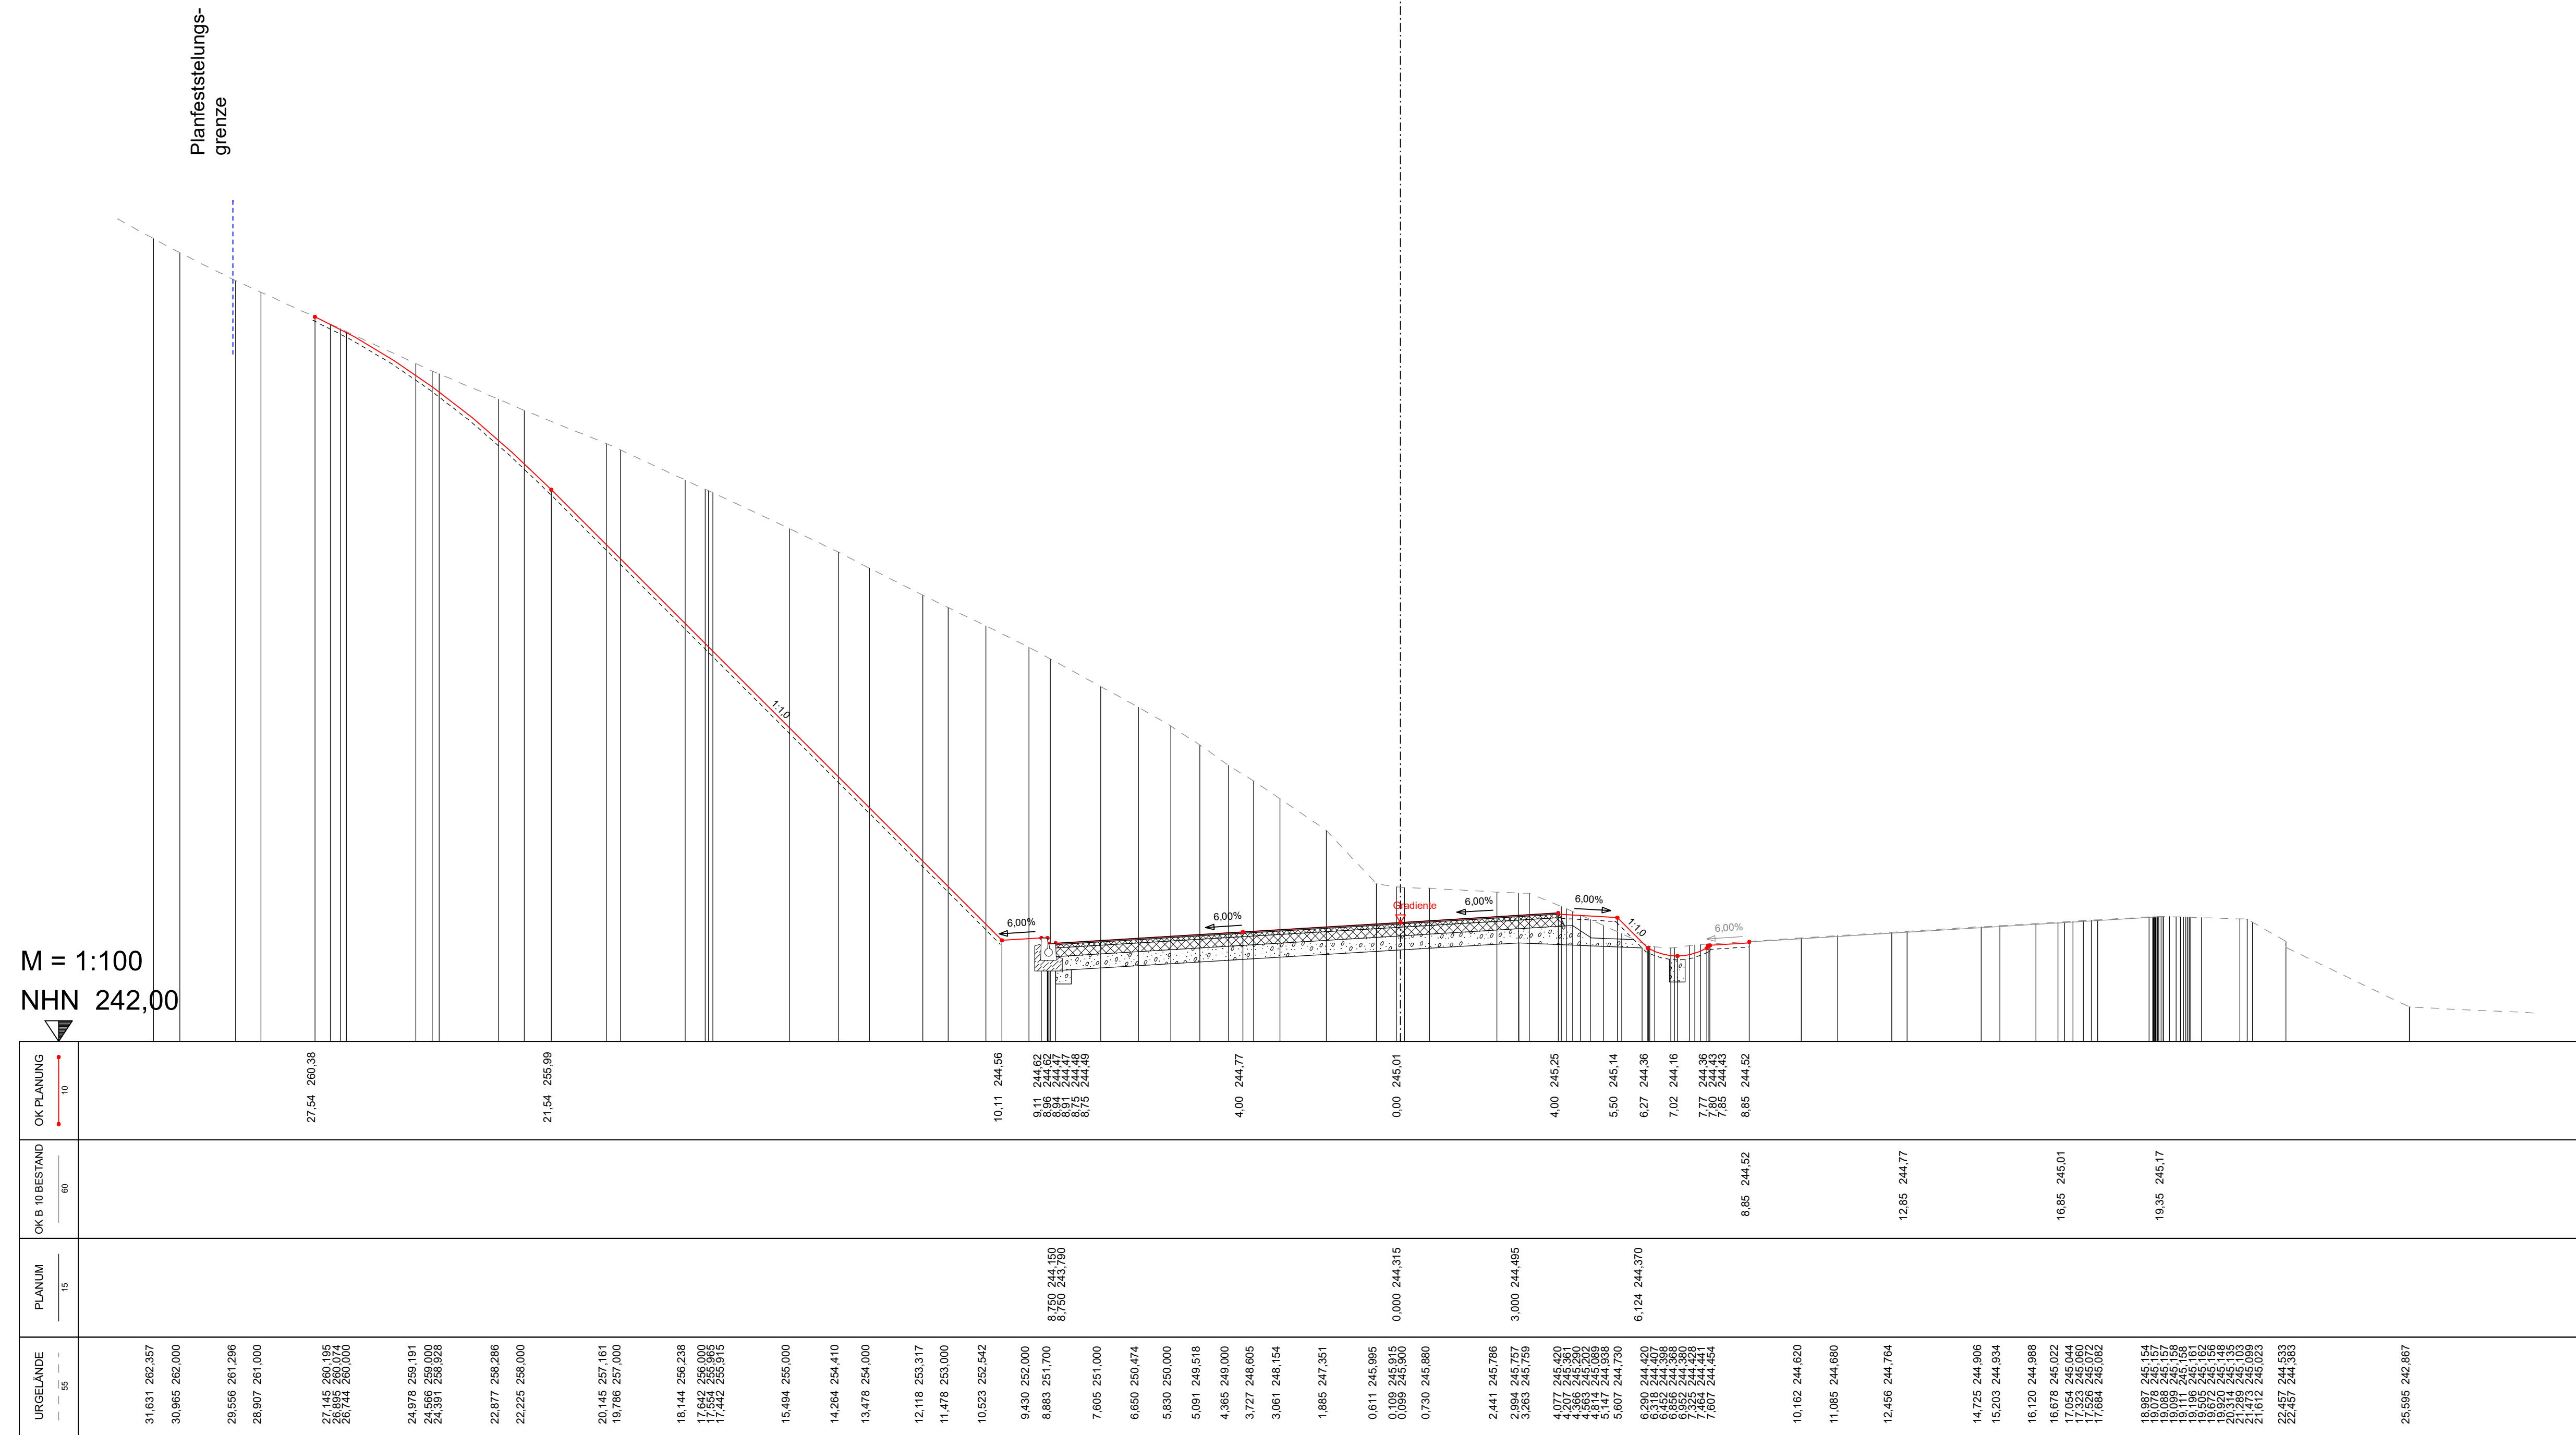
$$4 + 830,000$$


AUSFÜHRUNGSPLANUNG

B 10
3-streifiger Ausbau im Bereich
der Felsnase bei Hauenstein

Anlage Nr.: 14.3	Blatt Nr.: 31
Querprofil	Maßstab : 1:100
Achse Nr.: 4	
Bau-km.: 4+830,000	Querprofil Nr.: 31
Stand: 04/2026	
Aufgestellt: Landesbetrieb Mobilität Kaiserslautern	

M = 1:100
NHN 242,00

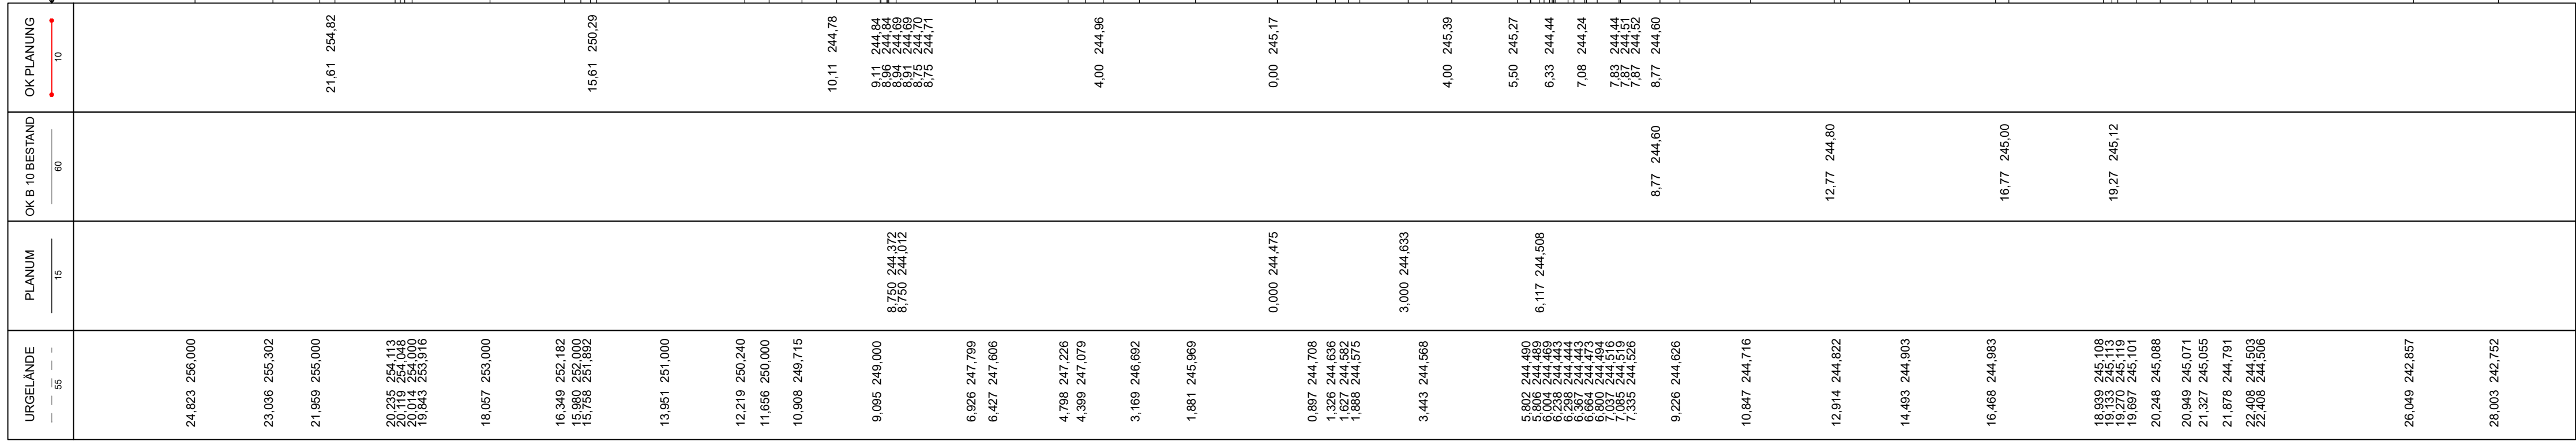

AUSFÜHRUNGSPLANUNG

B 10
3-streifiger Ausbau im Bereich
der Felsnase bei Hauenstein

Anlage Nr.: 14.3 Blatt Nr.: 33


Querprofil Maßstab : 1:100

Achse Nr.: 4
Bau-km.: 4+850,000
Stand: 04/2026

Querprofil Nr.: 33


Aufgestellt: Landesbetrieb Mobilität Kaiserslautern

M = 1:100
NHN 242,00

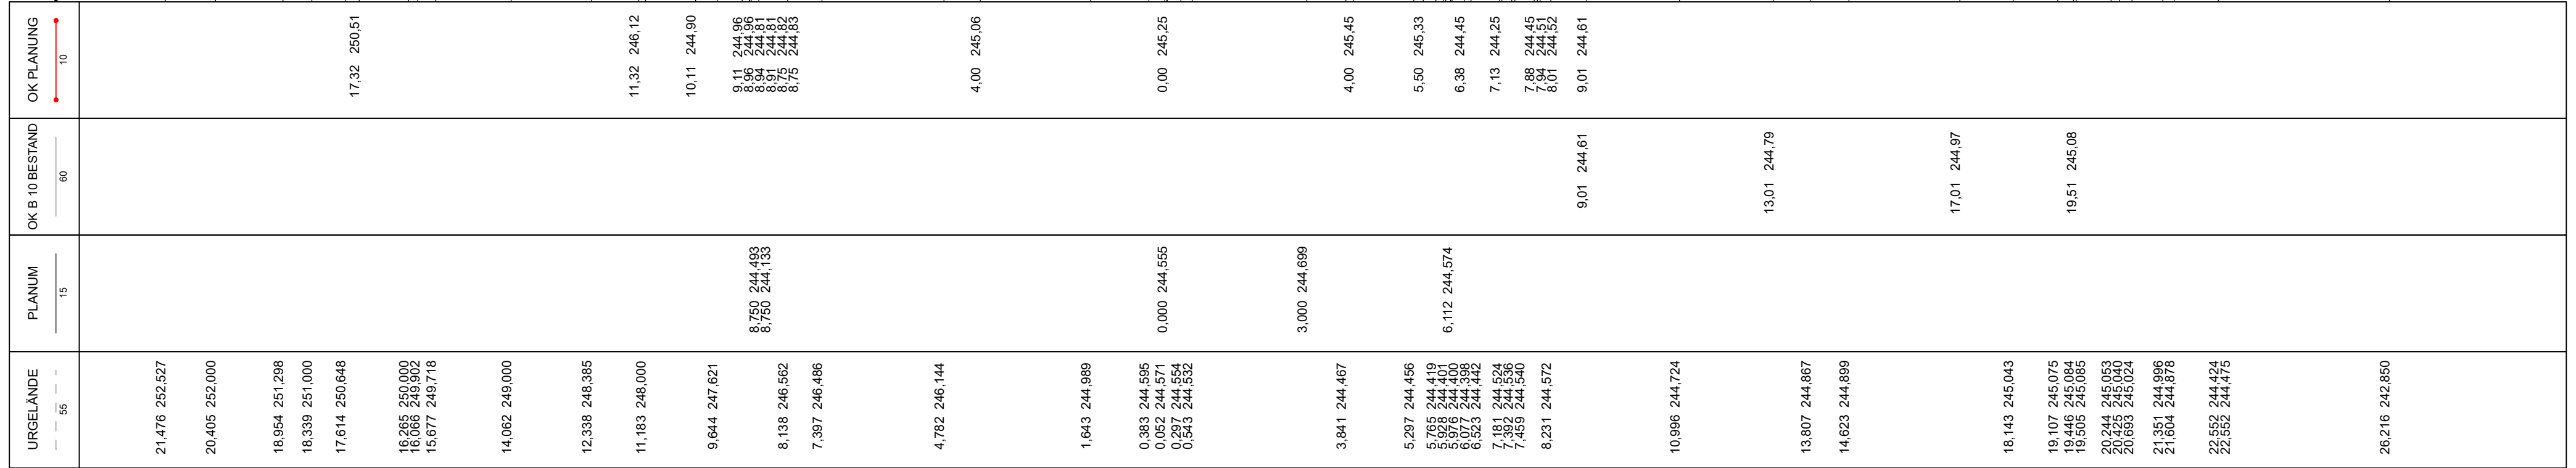

AUSFÜHRUNGSPLANUNG

B 10 3-streifiger Ausbau im Bereich der Felsnase bei Hauenstein			
Anlage Nr.:	14.3	Blatt Nr.:	34
Querprofil	Maßstab : 1:100		
Achse Nr.: 4	Querprofil Nr.: 34		
Bau-km.: 4+860,000			
Stand: 04/2026			
Aufgestellt: Landesbetrieb Mobilität Kaiserslautern			

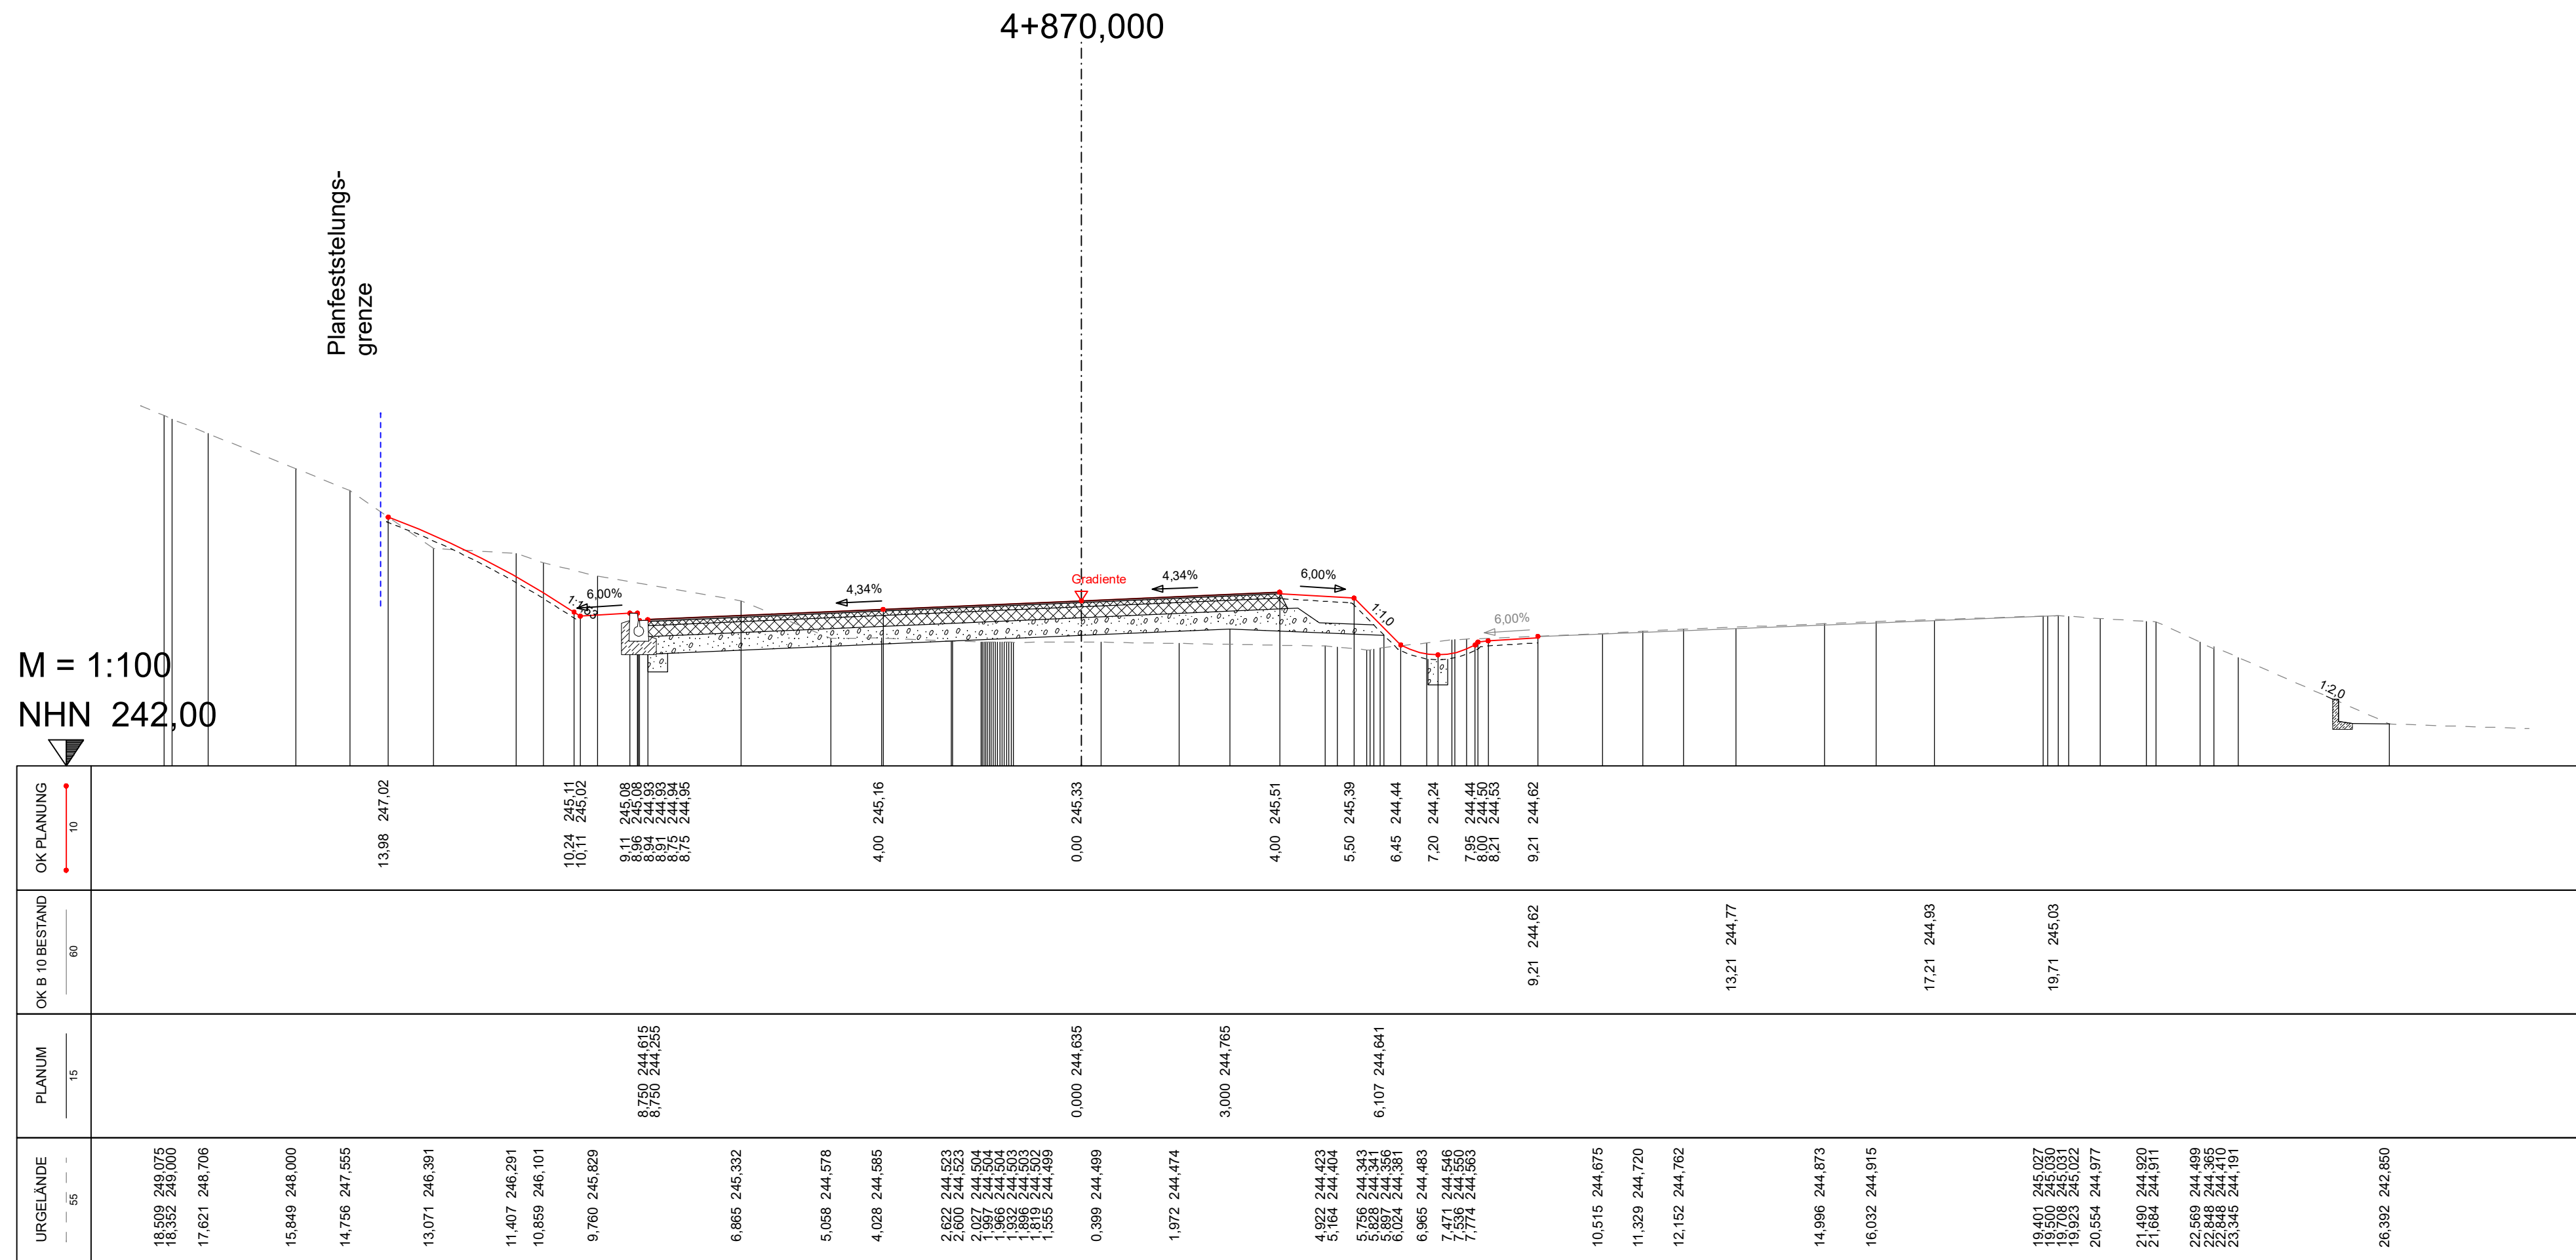

AUSFÜHRUNGSPLANUNG

B 10
3-streifiger Ausbau im Bereich
der Felsenase bei Hauenstein

Anlage Nr.: 14.3 Blatt Nr.: 35


Querprofil Maßstab : 1:100

Achse Nr.: 4
Bau-km.: 4+870,000
Stand: 04/2026

Querprofil Nr.

35


Aufgestellt: Landesbetrieb Mobilität Kaiserslautern

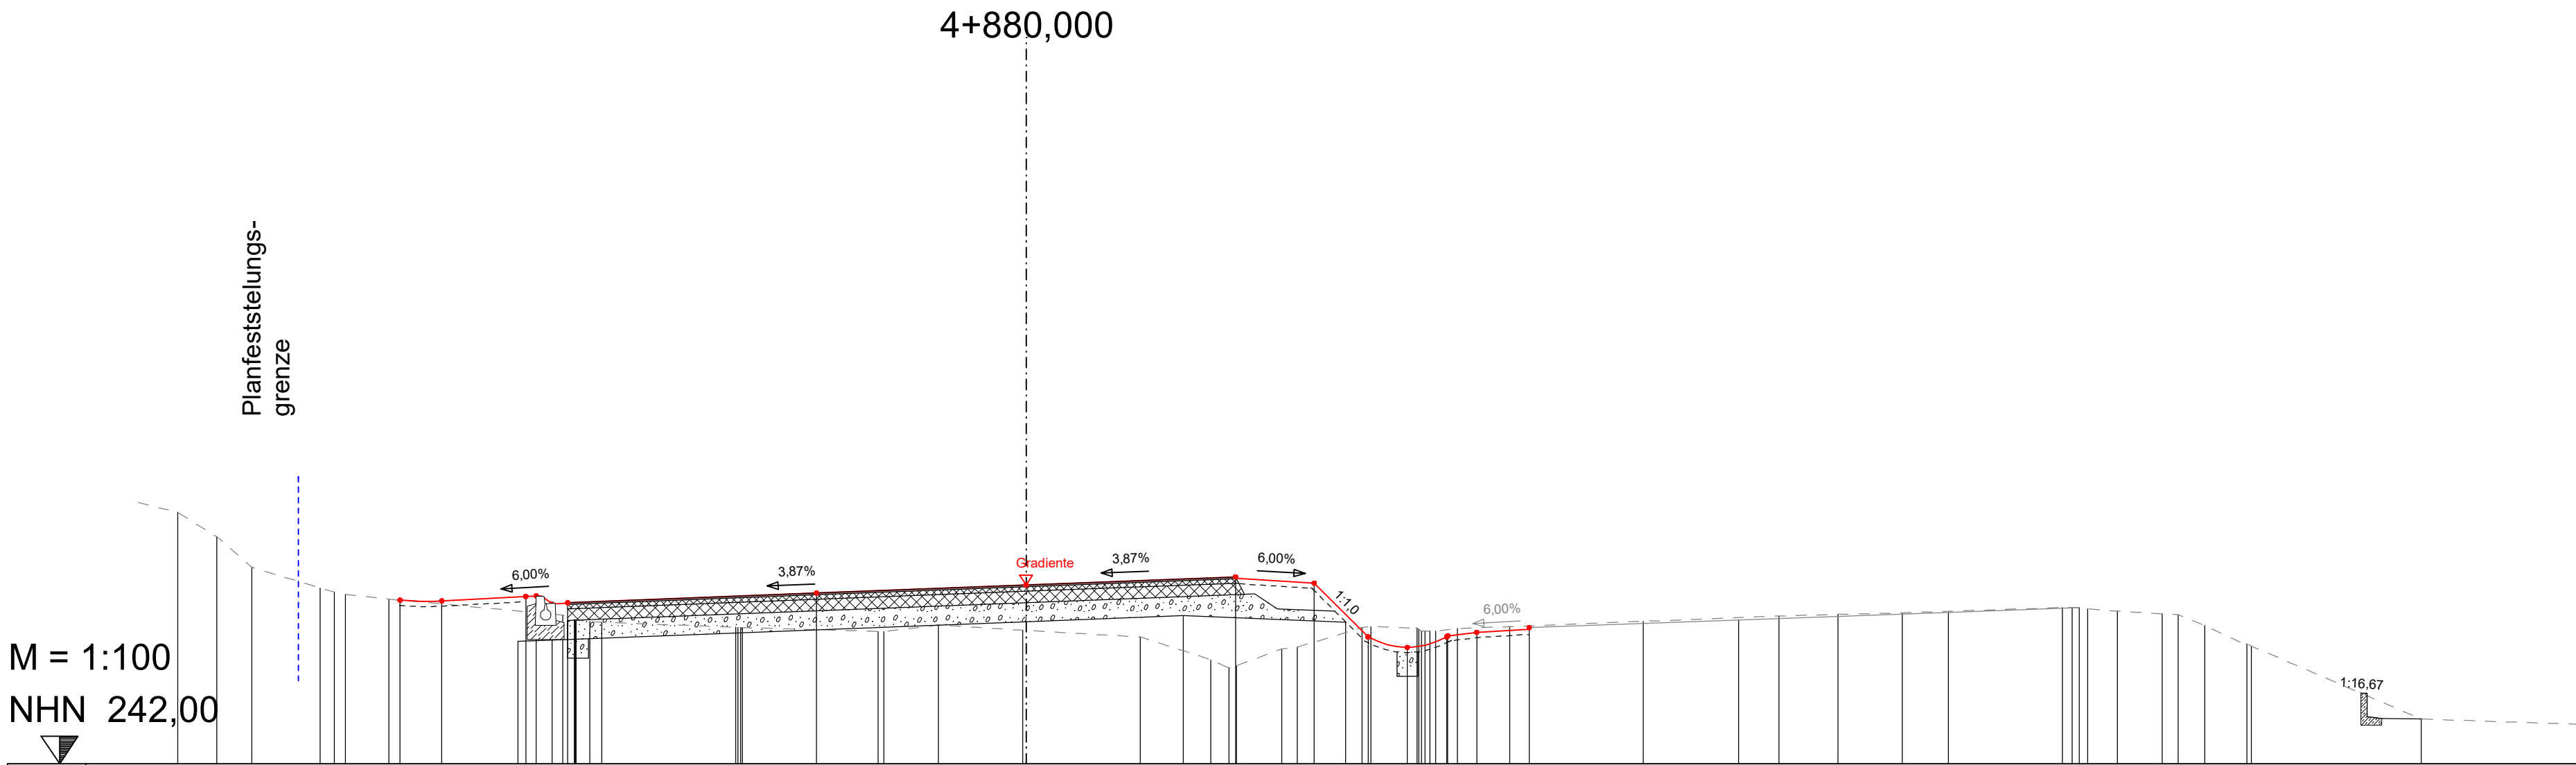

URGELÄNDE	PLANUM	OK B 10 BESTAND	OK PLANUNG
16,194 246,798 15,449 246,335 14,776 245,750 13,473 245,356 13,202 245,279 12,991 245,236 12,163 245,145	9,697 244,339 8,843 244,839 8,623 244,750 8,607 244,750 8,599 244,743 8,583 244,717 8,331 244,117 8,096 244,704 5,539 244,806 5,398 244,804 5,446 244,801 5,418 244,800 2,826 244,527 2,711 244,524 1,671 244,650 0,067 244,550 2,181 244,422 3,529 243,986 3,873 243,831 4,018 243,875 4,883 244,195 5,175 244,225 6,417 244,604 6,582 244,622 7,464 244,591 7,497 244,585 7,547 244,535 7,611 244,535 7,705 244,530 7,820 244,536 8,233 244,586 9,232 244,616 11,785 244,720 14,374 244,821 15,494 244,852 16,723 244,882 19,780 244,983 19,968 244,984 20,102 244,984 20,267 244,954 20,834 244,914 21,683 244,862 21,990 244,845 22,501 244,641 23,303 244,267 23,303 244,284 23,385 244,249 26,629 242,855	11,95 245,13 11,15 245,11 9,55 245,19 9,05 245,05 8,75 245,08 4,00 245,26 0,00 245,41 4,00 245,57 5,50 245,45 6,53 244,42 7,28 244,22 8,03 244,42 8,03 244,44 8,60 244,51 9,60 244,60 9,60 244,60 13,60 244,75 17,60 244,89 20,10 244,98	10 60 15


AUSFÜHRUNGSPLANUNG

B 10						
3-streifiger Ausbau im Bereich der Felsnase bei Hauenstein						
Anlage Nr.:	14.3	Blatt Nr.:	36			
Querprofil	Maßstab : 1:100					
Achse Nr.: 4	Querprofil Nr.:		36			
Bau-km.: 4+880,000	Stand: 04/2026					
Aufgestellt: Landesbetrieb Mobilität Kaiserslautern						

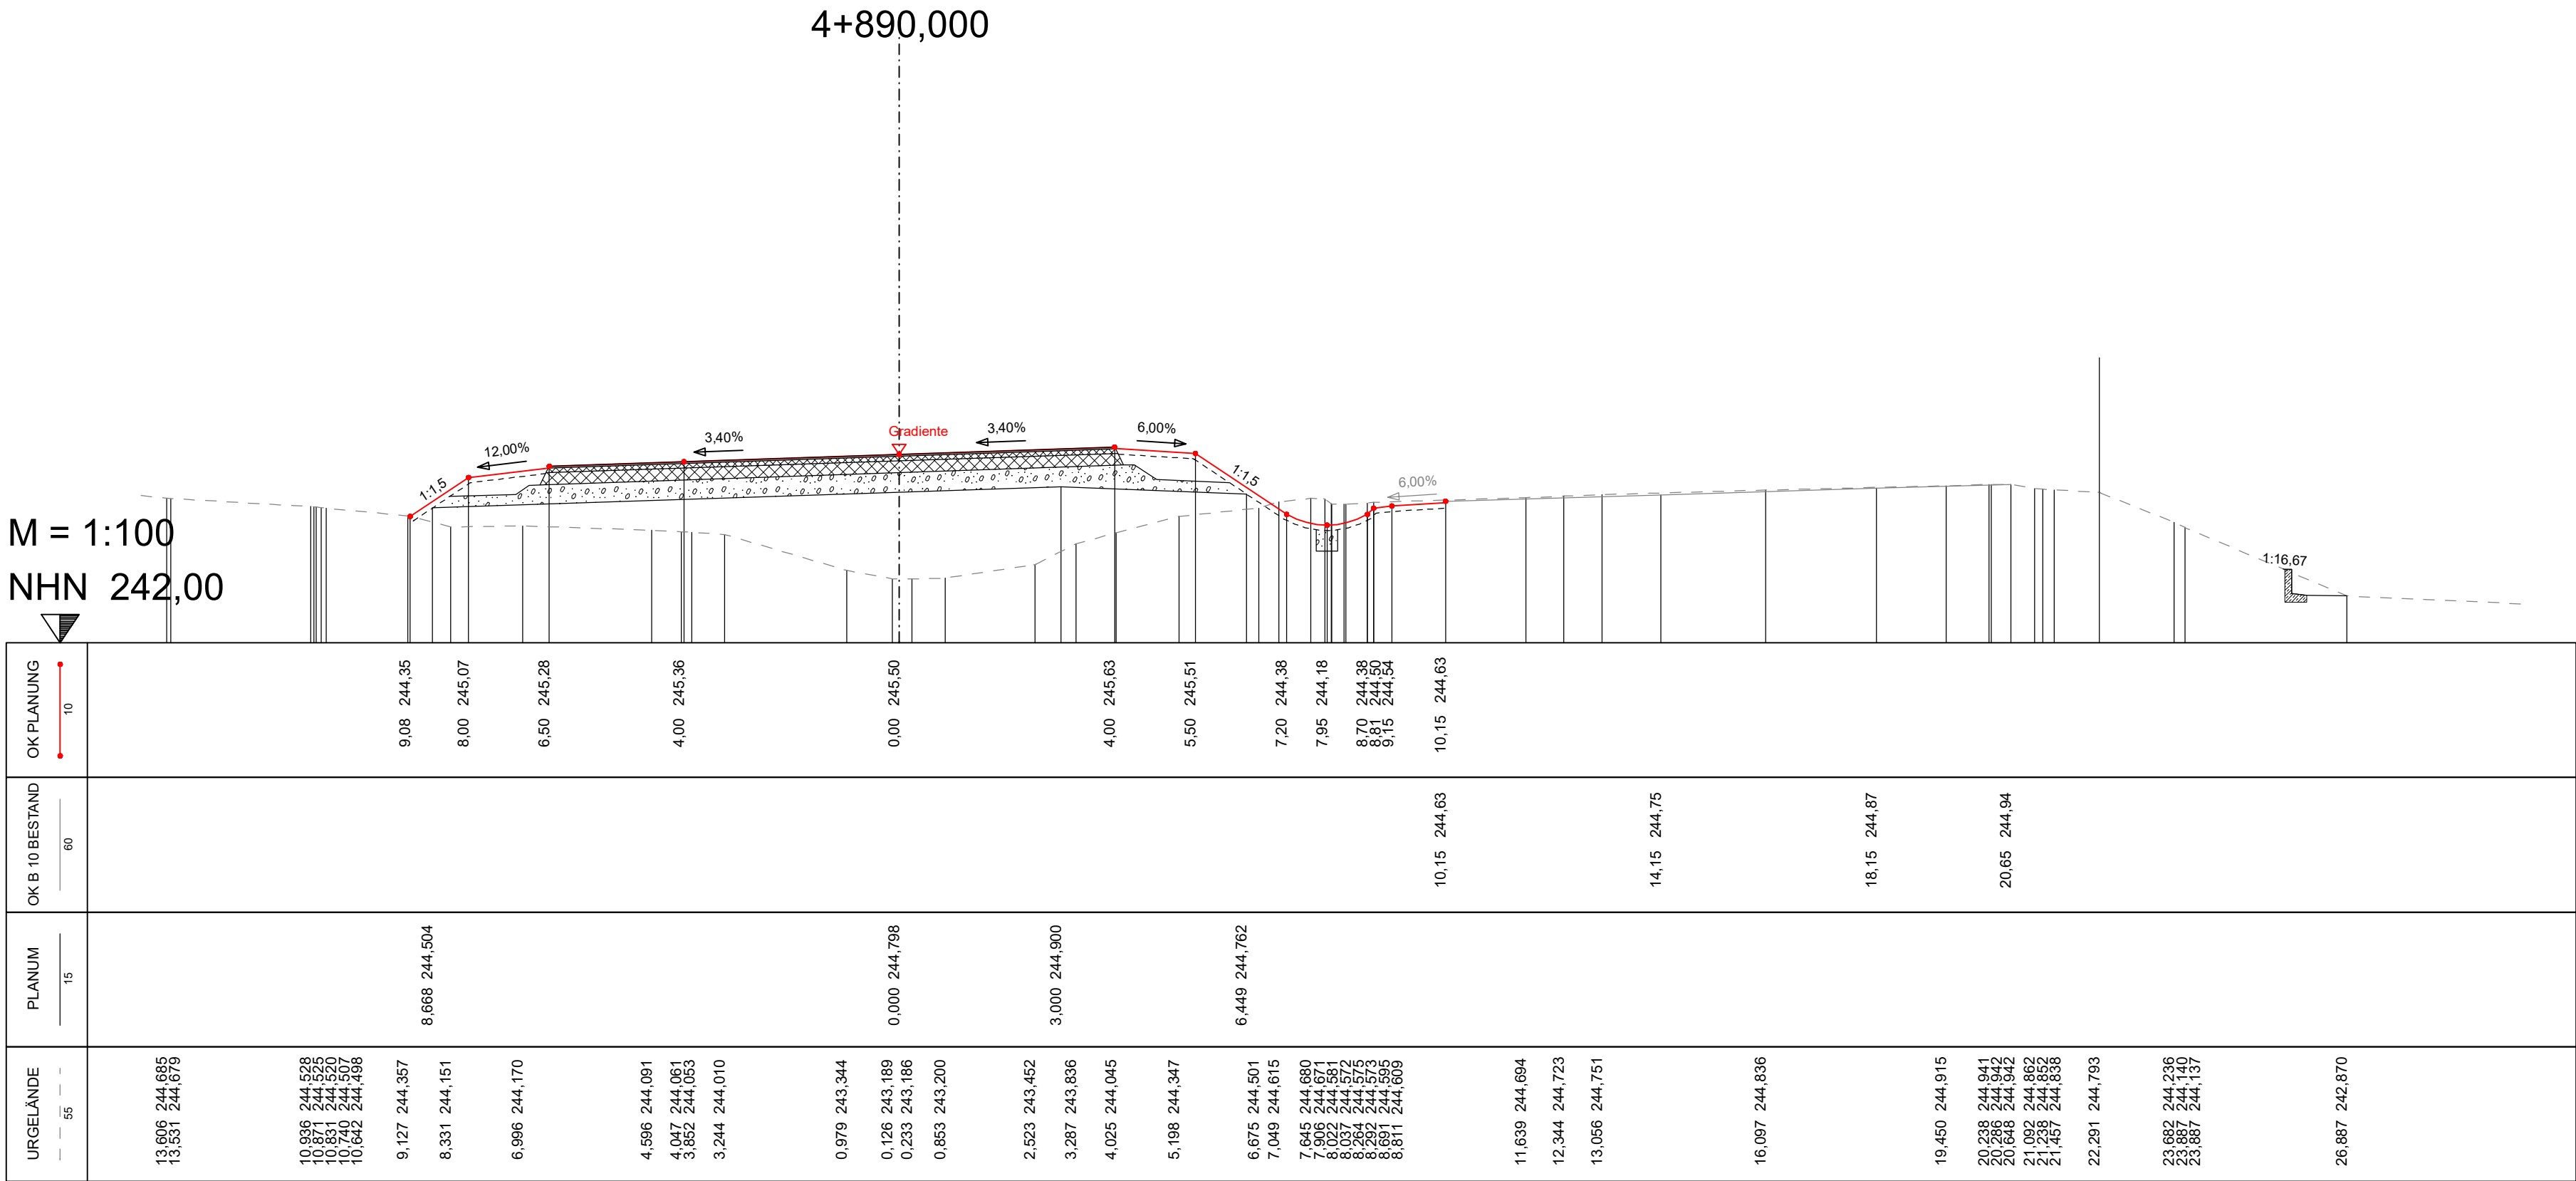

AUSFÜHRUNGSPLANUNG


B 10 3-streifiger Ausbau im Bereich der Felsnase bei Hauenstein			
Anlage Nr.:	14.3	Blatt Nr.:	37
Querprofil	Maßstab : 1:100		
Achse Nr.:	4	Bau-km.:	4+890,000
Stand:	04/2026	Querprofil Nr.:	37
Aufgestellt: Landesbetrieb Mobilität Kaiserslautern			

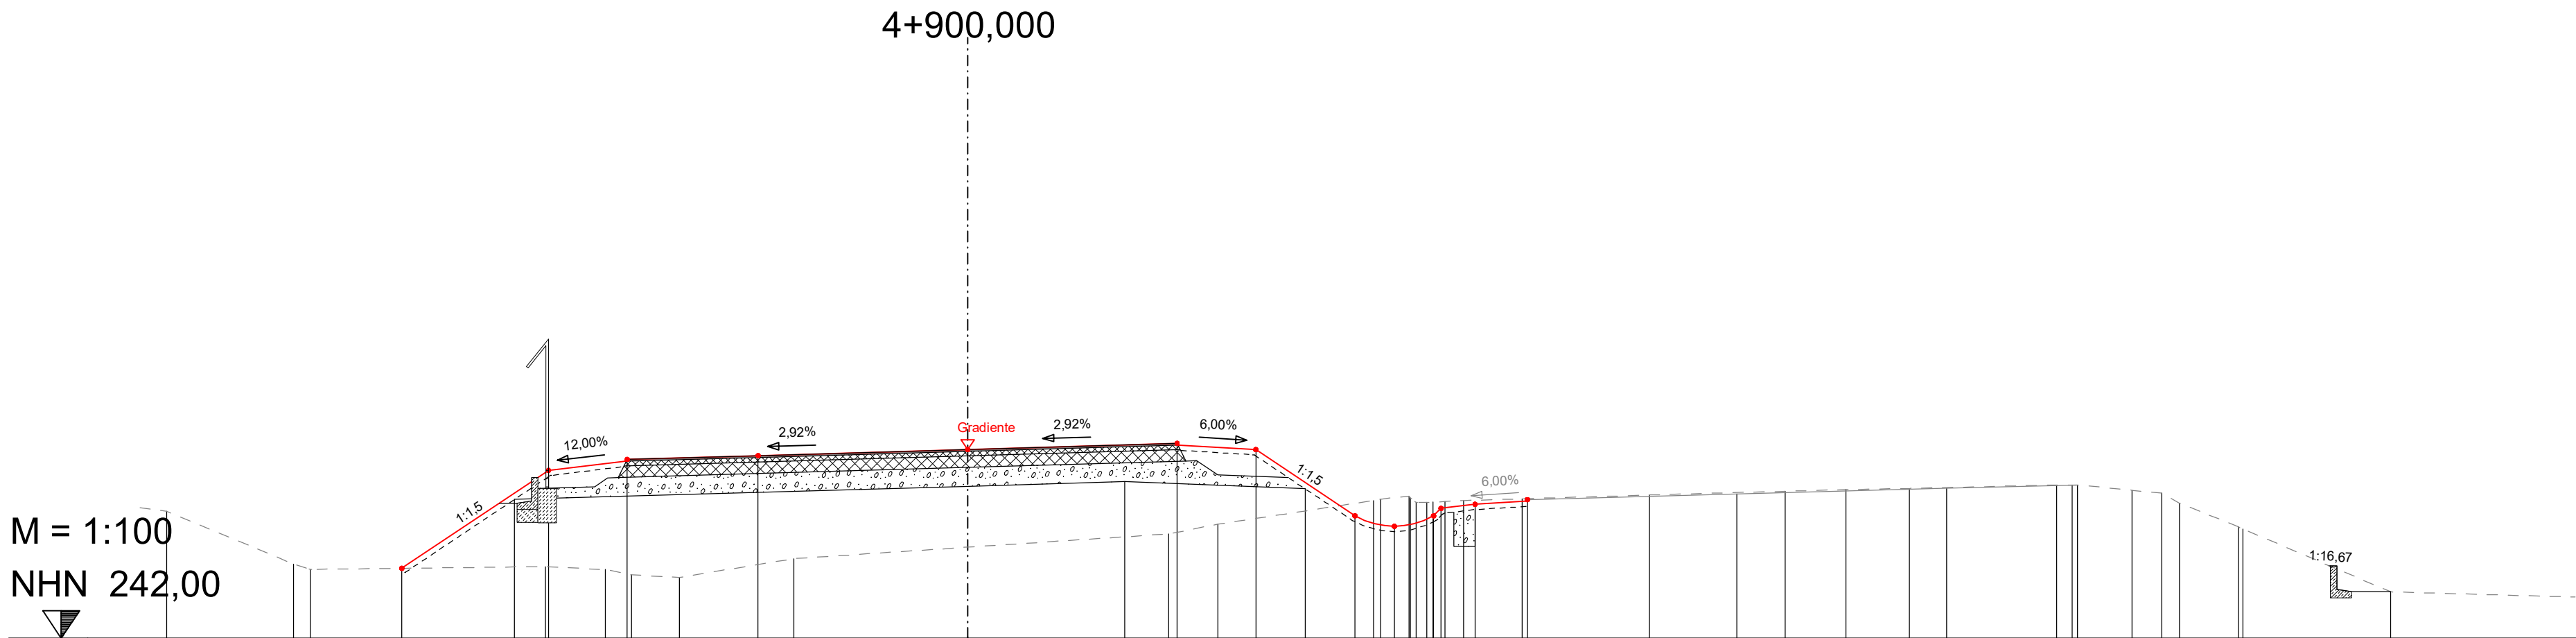

OK PLANUNG	OK B 10 BESTAND	PLANUM	URGELÄNDE
10,80 243,33			15,291 244,425
8,00 245,20		8,652 244,647	12,868 243,416 12,545 243,313
6,50 245,41			8,063 243,367
4,00 245,48			6,920 243,310 6,414 243,210
0,00 245,60		0,000 244,900	5,502 243,160
4,00 245,72		3,000 244,987	3,317 243,518
5,50 245,60		6,441 244,850	
7,39 244,33			3,839 243,990 4,776 244,175
8,14 244,13			
8,89 244,33			7,749 244,626 7,682 244,653
9,04 244,48			8,427 244,713 8,451 244,672
9,68 244,56			8,557 244,589 8,666 244,586
10,68 244,64	10,68 244,64		8,886 244,586 9,107 244,607 9,467 244,626
			10,581 244,659
	14,68 244,75		13,011 244,732
	18,68 244,86		15,601 244,804
			16,763 244,834
			17,973 244,857
	21,18 244,92		20,790 244,925 21,086 244,925 21,184 244,925
			22,230 244,822
			22,793 244,767
			23,134 244,576
			24,258 244,126 24,258 244,122 24,346 244,065
			27,159 242,886

AUSFÜHRUNGSPLANUNG


B 10 3-streifiger Ausbau im Bereich der Felsnase bei Hauenstein			
Anlage Nr.:	14.3	Blatt Nr.:	38
Querprofil	Maßstab : 1:100		
Achse Nr.:	4	Bau-km.:	4+900,000
Stand:	04/2026	Querprofil Nr.:	38
Aufgestellt: Landesbetrieb Mobilität Kaiserslautern			

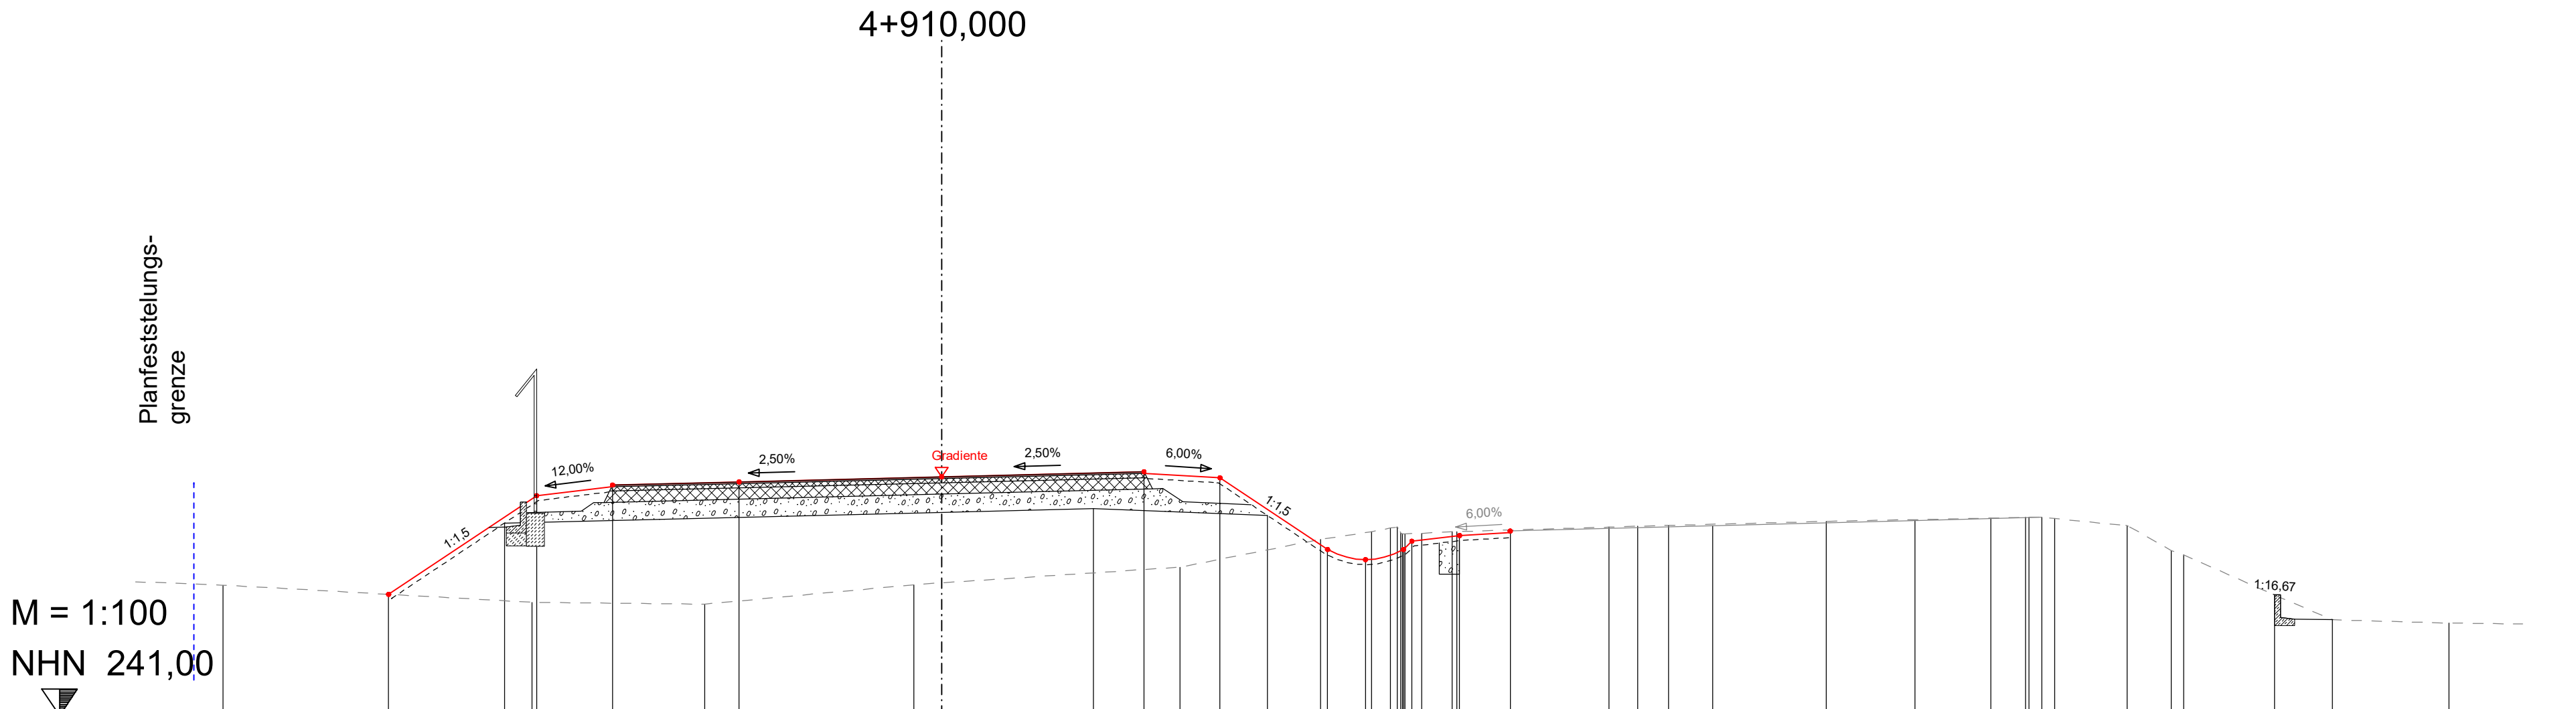

OK PLANUNG	OK B 10 BESTAND	PLANUM	URGELÄNDE
10.93 243.40			14.193 243.581
8.00 245.35		8.638 244.805	8.092 243.242
6.50 245.56			4.684 243.205
4.00 245.62			0.547 243.590
0.00 245.72		0.000 245.020	
4.00 245.82		3.000 245.095	4.708 243.936
5.50 245.70		6.435 244.958	7.484 244.484
7.63 244.28			8.496 244.637
8.38 244.08			8.865 244.710
9.13 244.28			9.005 244.623
9.29 244.45			9.096 244.584
10.23 244.56			9.152 244.583
11.23 244.65	11.23 244.65		9.487 244.605
			10.087 244.634
			10.181 244.639
	15.23 244.75		13.184 244.727
			13.755 244.744
			14.363 244.761
			17.476 244.841
	19.23 244.86		20.726 244.905
			21.411 244.921
	21.73 244.92		21.483 244.921
			21.733 244.921
			21.986 244.896
			23.424 244.756
			24.295 244.267
			24.538 244.170
			24.538 244.180
			26.337 243.384
			27.478 242.897
			29.779 242.832


AUSFÜHRUNGSPLANUNG

B 10 3-streifiger Ausbau im Bereich der Felsnase bei Hauenstein			
Anlage Nr.:	14.3	Blatt Nr.:	39
Querprofil	Maßstab : 1:100		
Achse Nr.:	4	Bau-km.:	4+910,000
Stand:	04/2026	Querprofil Nr.:	39
Aufgestellt: Landesbetrieb Mobilität Kaiserslautern			

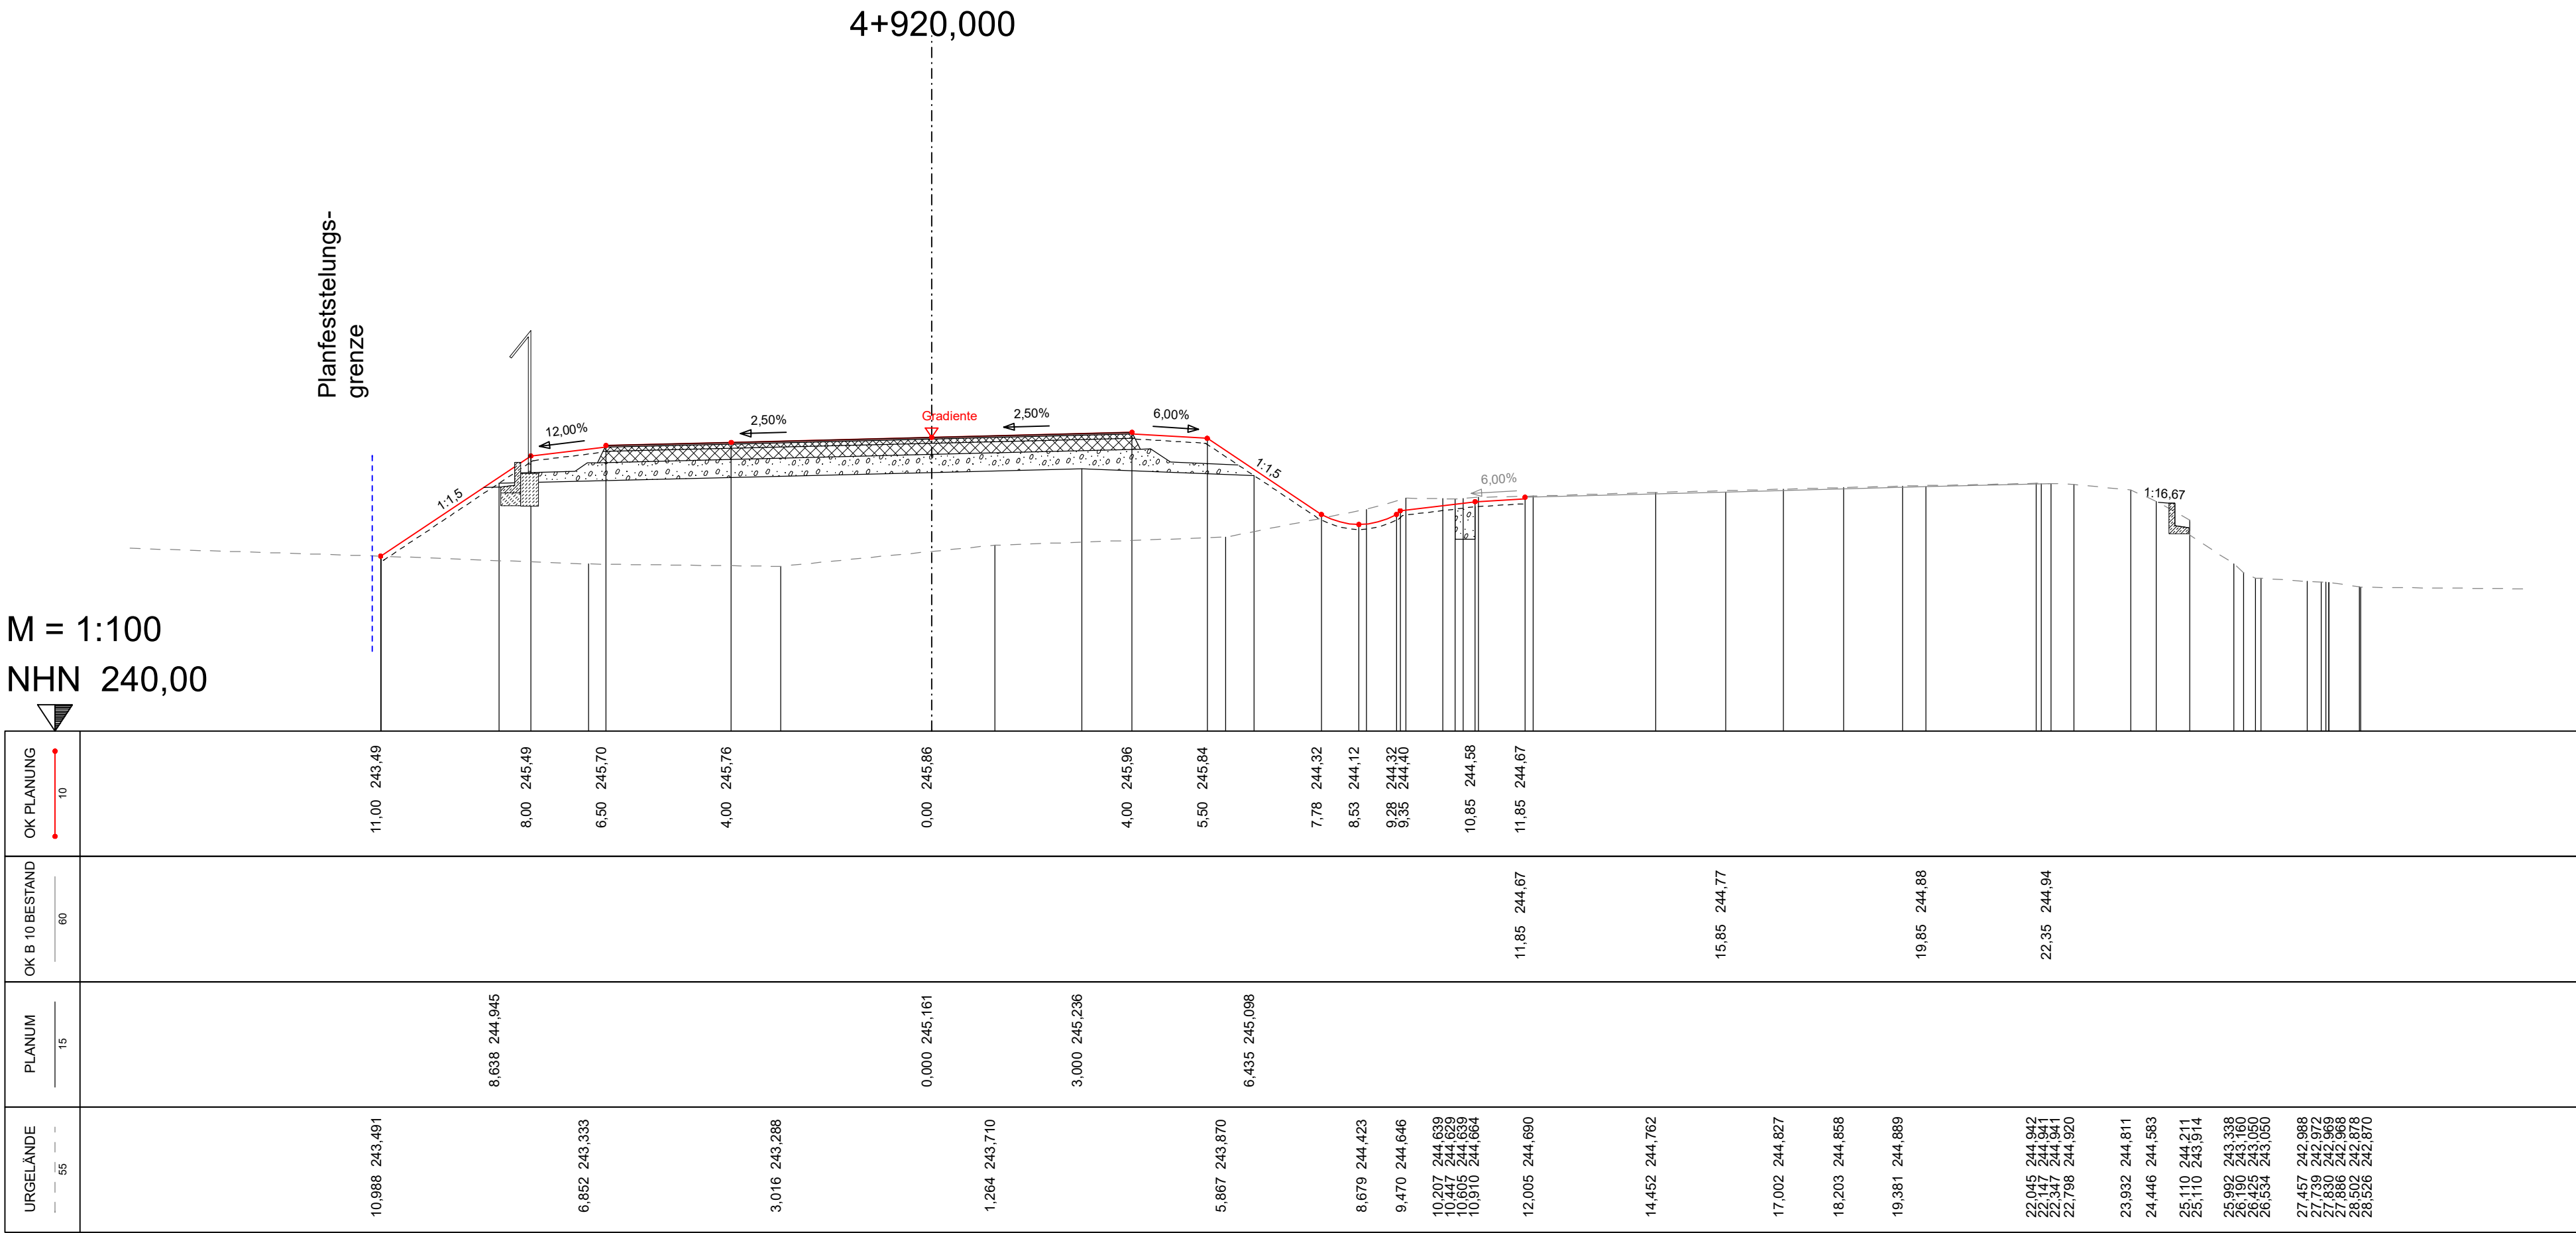

AUSFÜHRUNGSPLANUNG


B 10			
3-streifiger Ausbau im Bereich der Felsnase bei Hauenstein			
Anlage Nr.:	14.3	Blatt Nr.:	40
Querprofil	Maßstab :		1:100
Achse Nr.: 4	Querprofil Nr.: 40		
Bau-km.: 4+920,000			
Stand: 04/2026			
Aufgestellt: Landesbetrieb Mobilität Kaiserslautern			

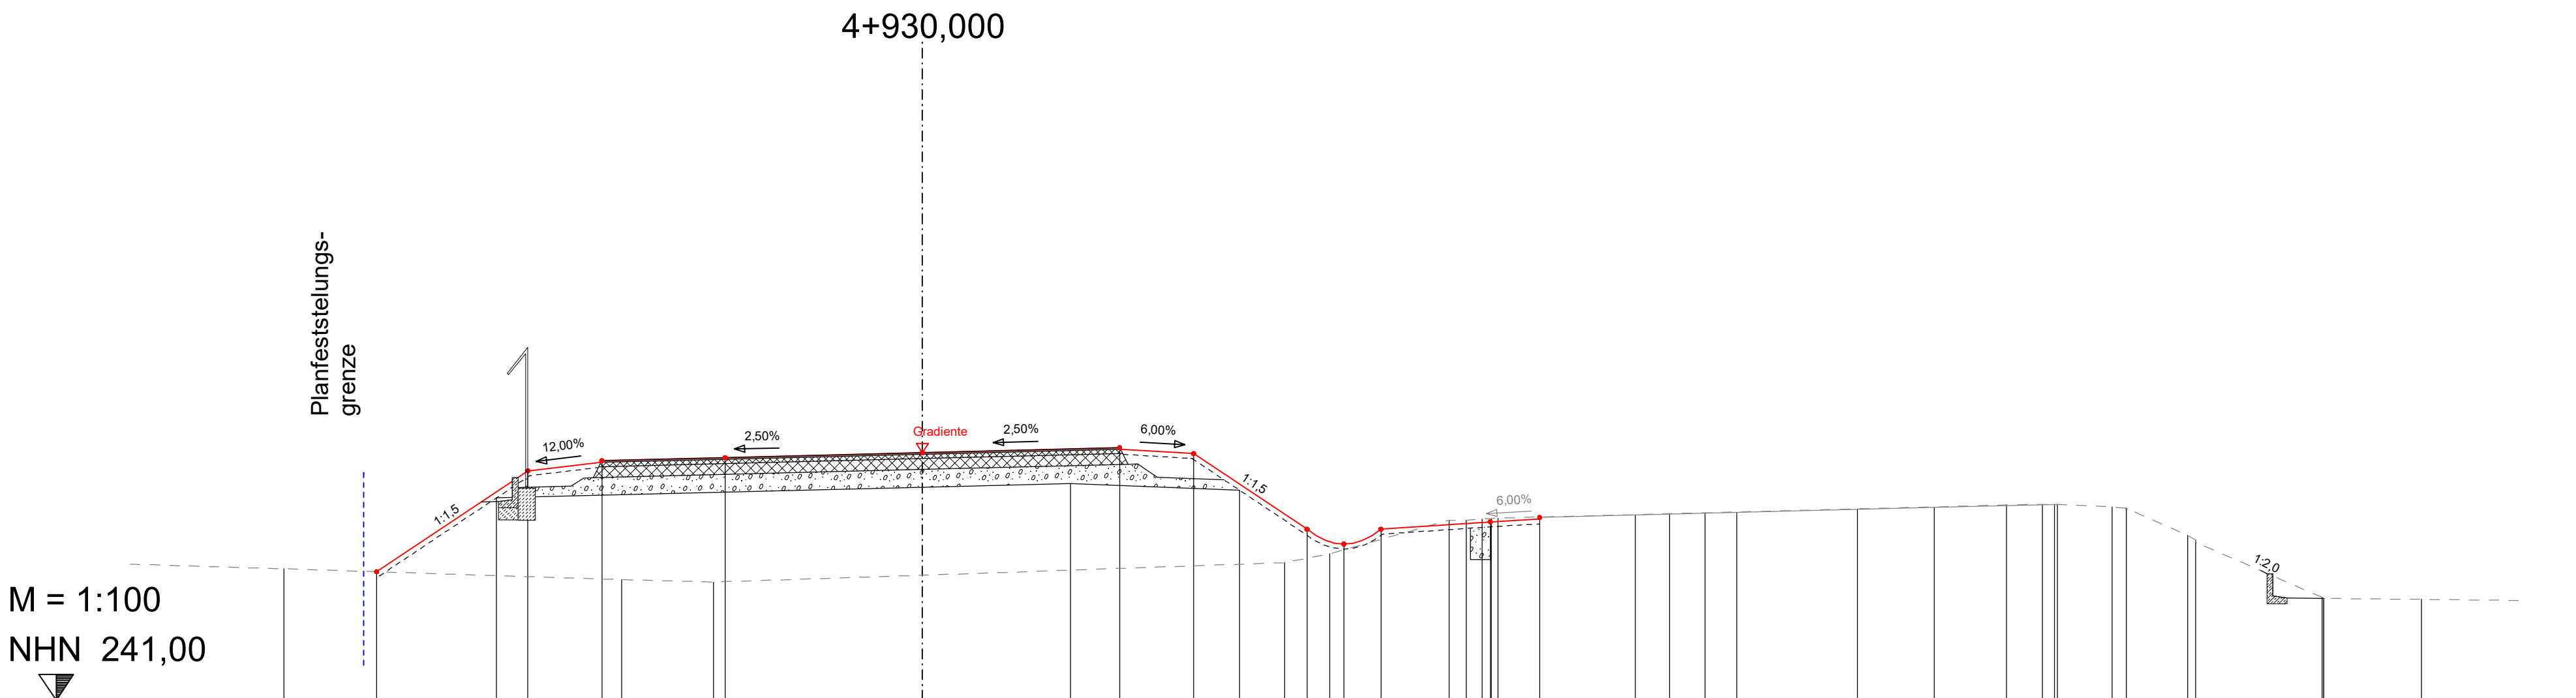

OK PLANUNG	OK B 10 BESTAND	PLANUM	URGELÄNDE
11.07 243,61			12,945 243,666
8,00 245,65		8,638 245,105	
6,50 245,86			6,101 243,447
4,00 245,92			4,240 243,398
0,00 246,02		0,000 245,321	0,040 243,537
4,00 246,12		3,000 245,396	
5,50 246,00		6,435 245,258	
7,80 244,47			7,344 243,790
8,55 244,17			8,257 243,970
9,30 244,47			
11,52 244,62	12,52 244,71		10,681 244,651 11,026 244,648 11,353 244,677 11,540 244,685 11,671 244,686
12,52 244,71	16,52 244,81		14,462 244,762 15,155 244,783 15,876 244,801
	20,52 244,91		18,960 244,881
	23,02 244,97		21,989 244,961 22,711 244,975 22,963 244,972 23,017 244,972
			24,131 244,920 24,418 244,892
			25,659 244,343 25,824 244,250 25,824 244,205
			28,390 243,085 28,418 243,062 28,419 243,068
			30,402 243,047

AUSFÜHRUNGSPLANUNG

B 10 3-streifiger Ausbau im Bereich der Felsnase bei Hauenstein			
Anlage Nr.:	14.3	Blatt Nr.:	41
Querprofil	Maßstab : 1:100		
Achse Nr.:	4	Bau-km.:	4+930,000
Stand:	04/2026	Querprofil Nr.:	41
Aufgestellt: Landesbetrieb Mobilität Kaiserslautern			

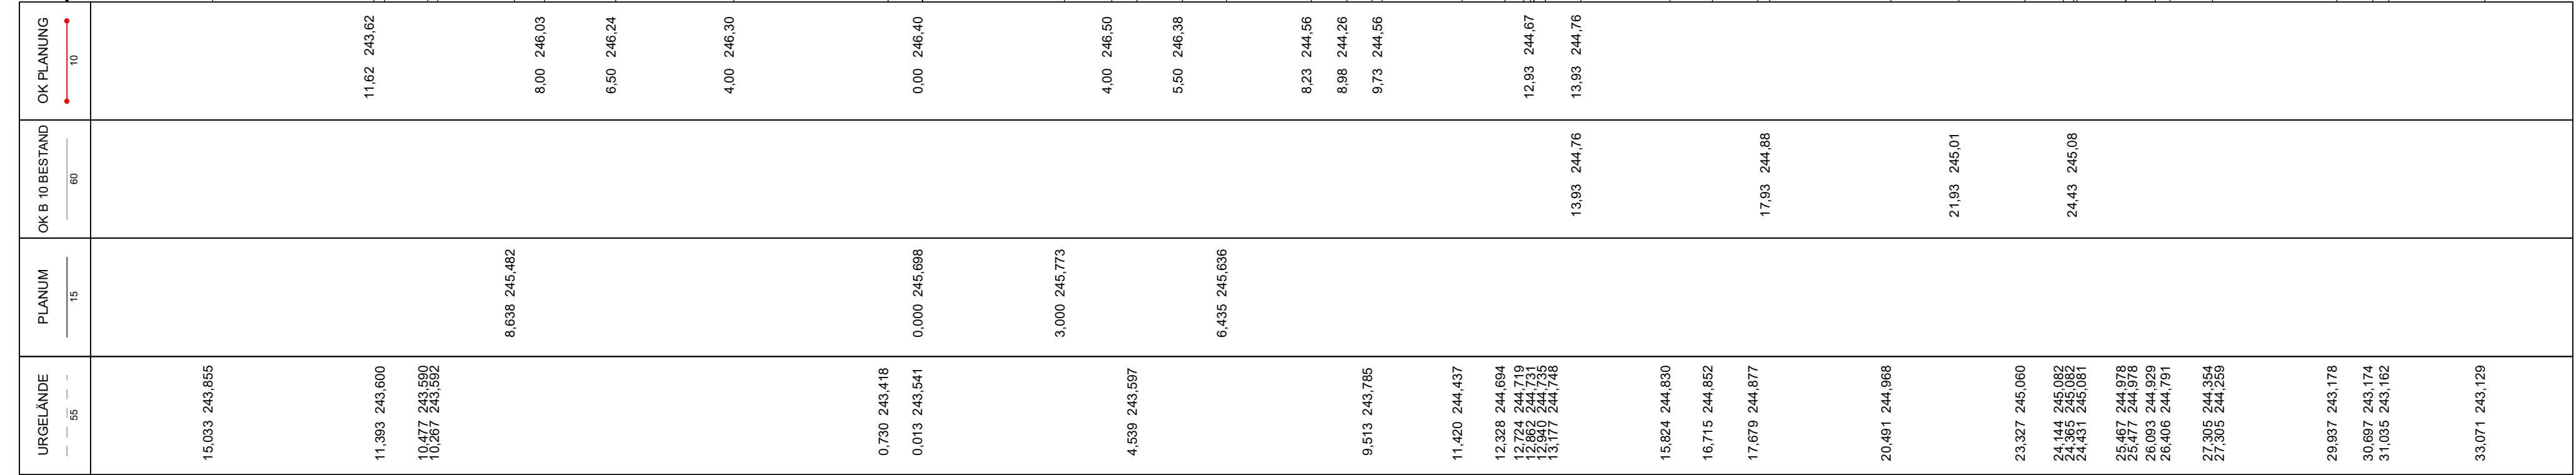



B 10
3-streifiger Ausbau im Bereich
der Felsnase bei Hauenstein

Querprofil Maßstab : 1:100

43

Aufgestellt: Landesbetrieb Mobilität Kaiserslautern

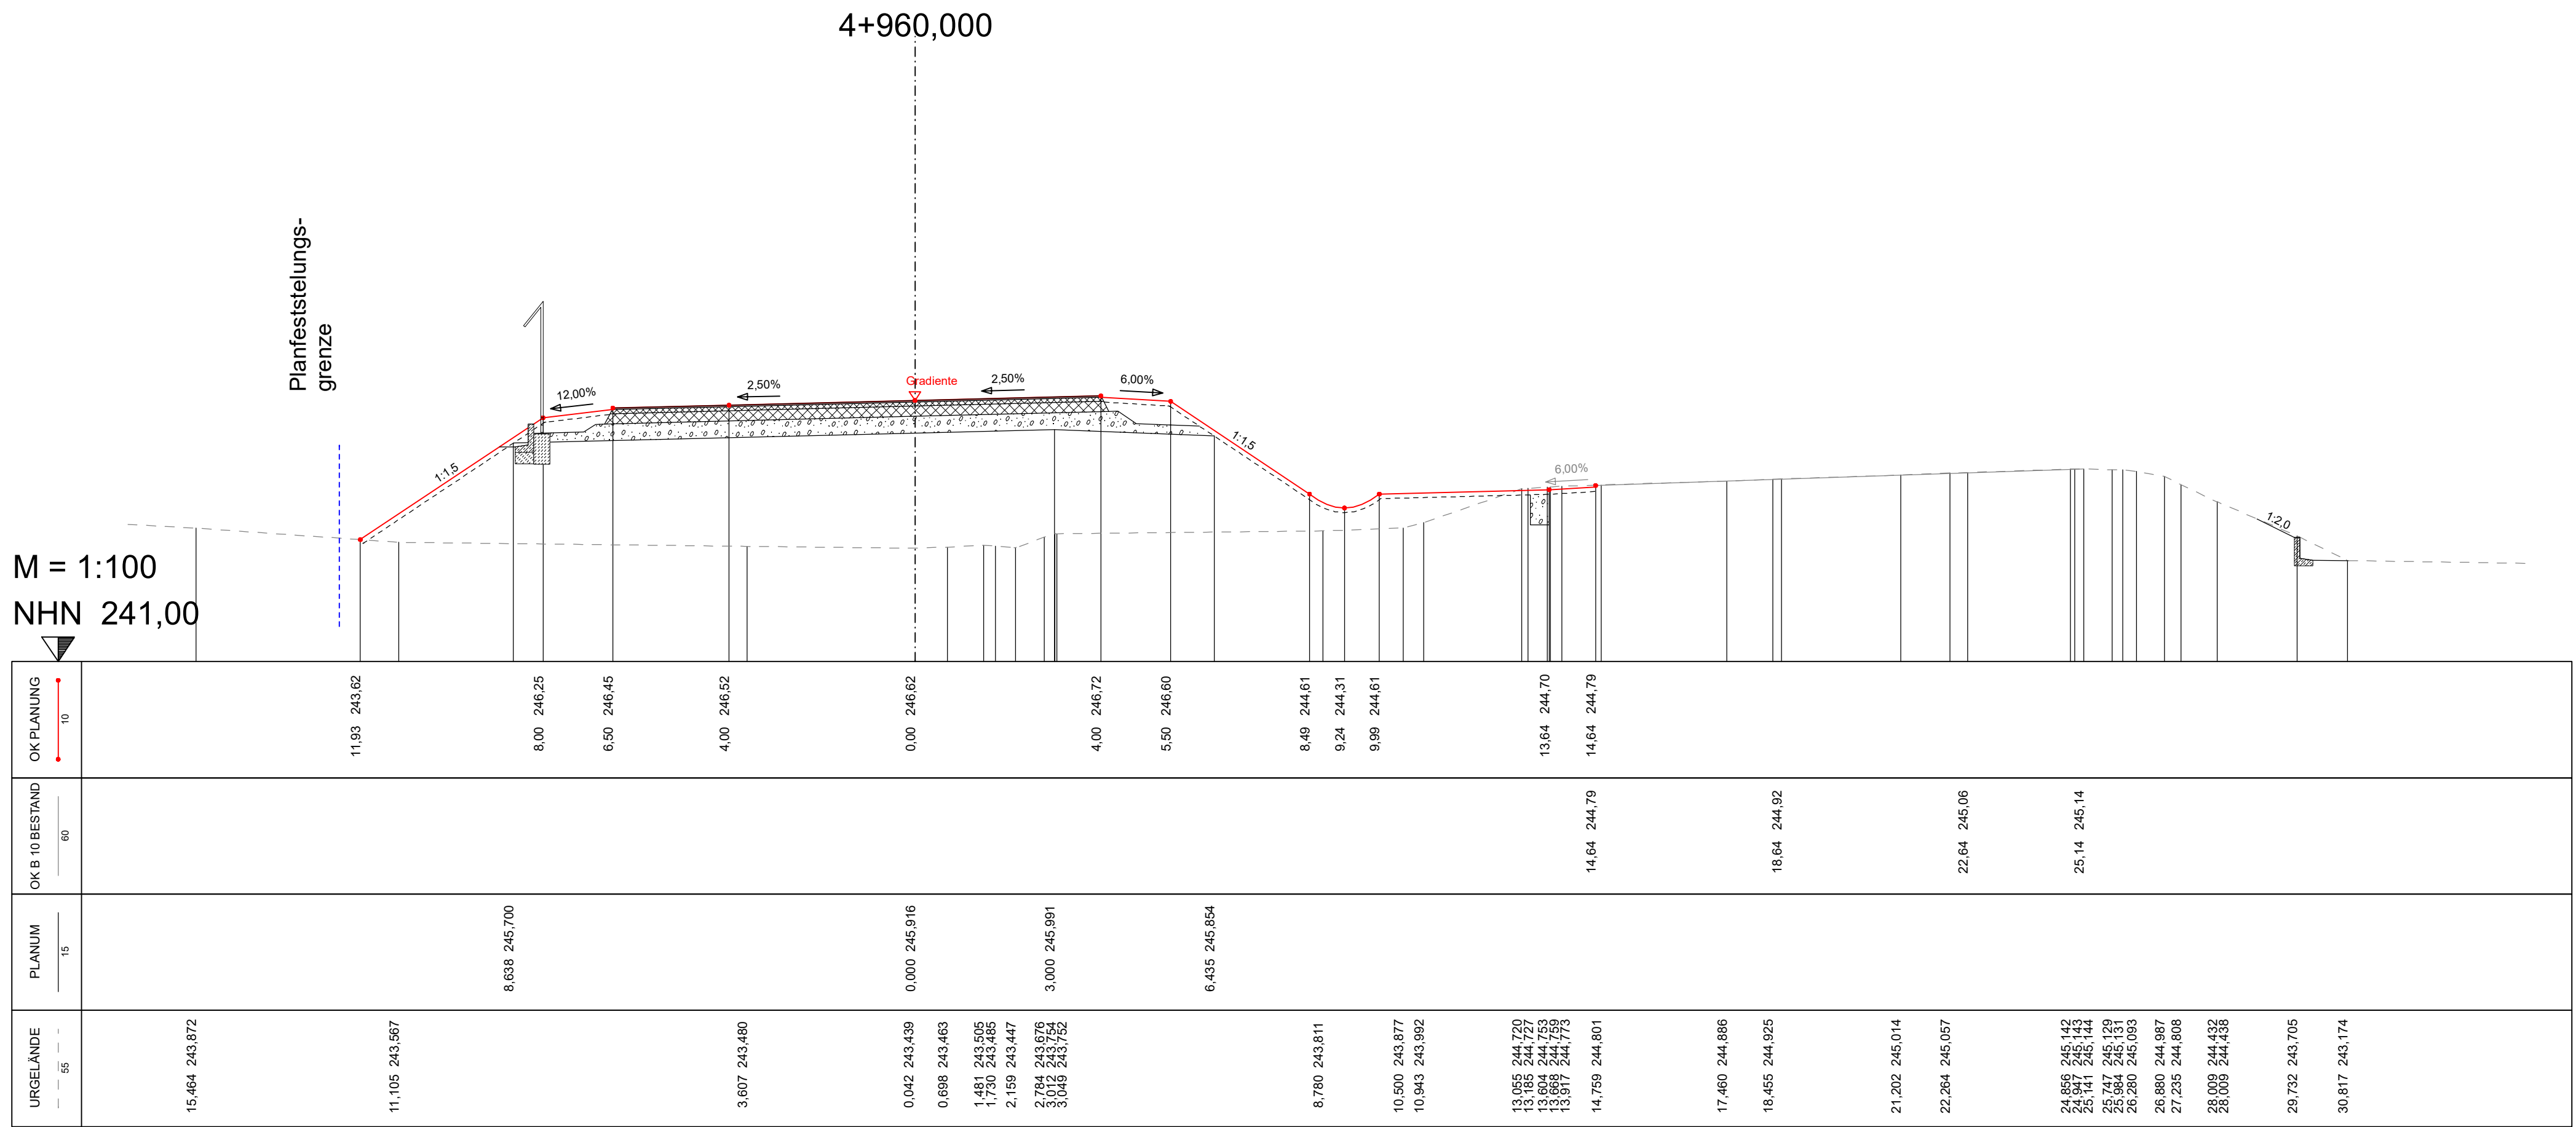

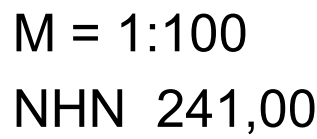



B 10
3-streifiger Ausbau im Bereich
der Felsnase bei Hauenstein

Querprofil Maßstab : 1:100

Querprofil Nr.:

Aufgestellt: Landesbetrieb Mobilität Kaiserslautern

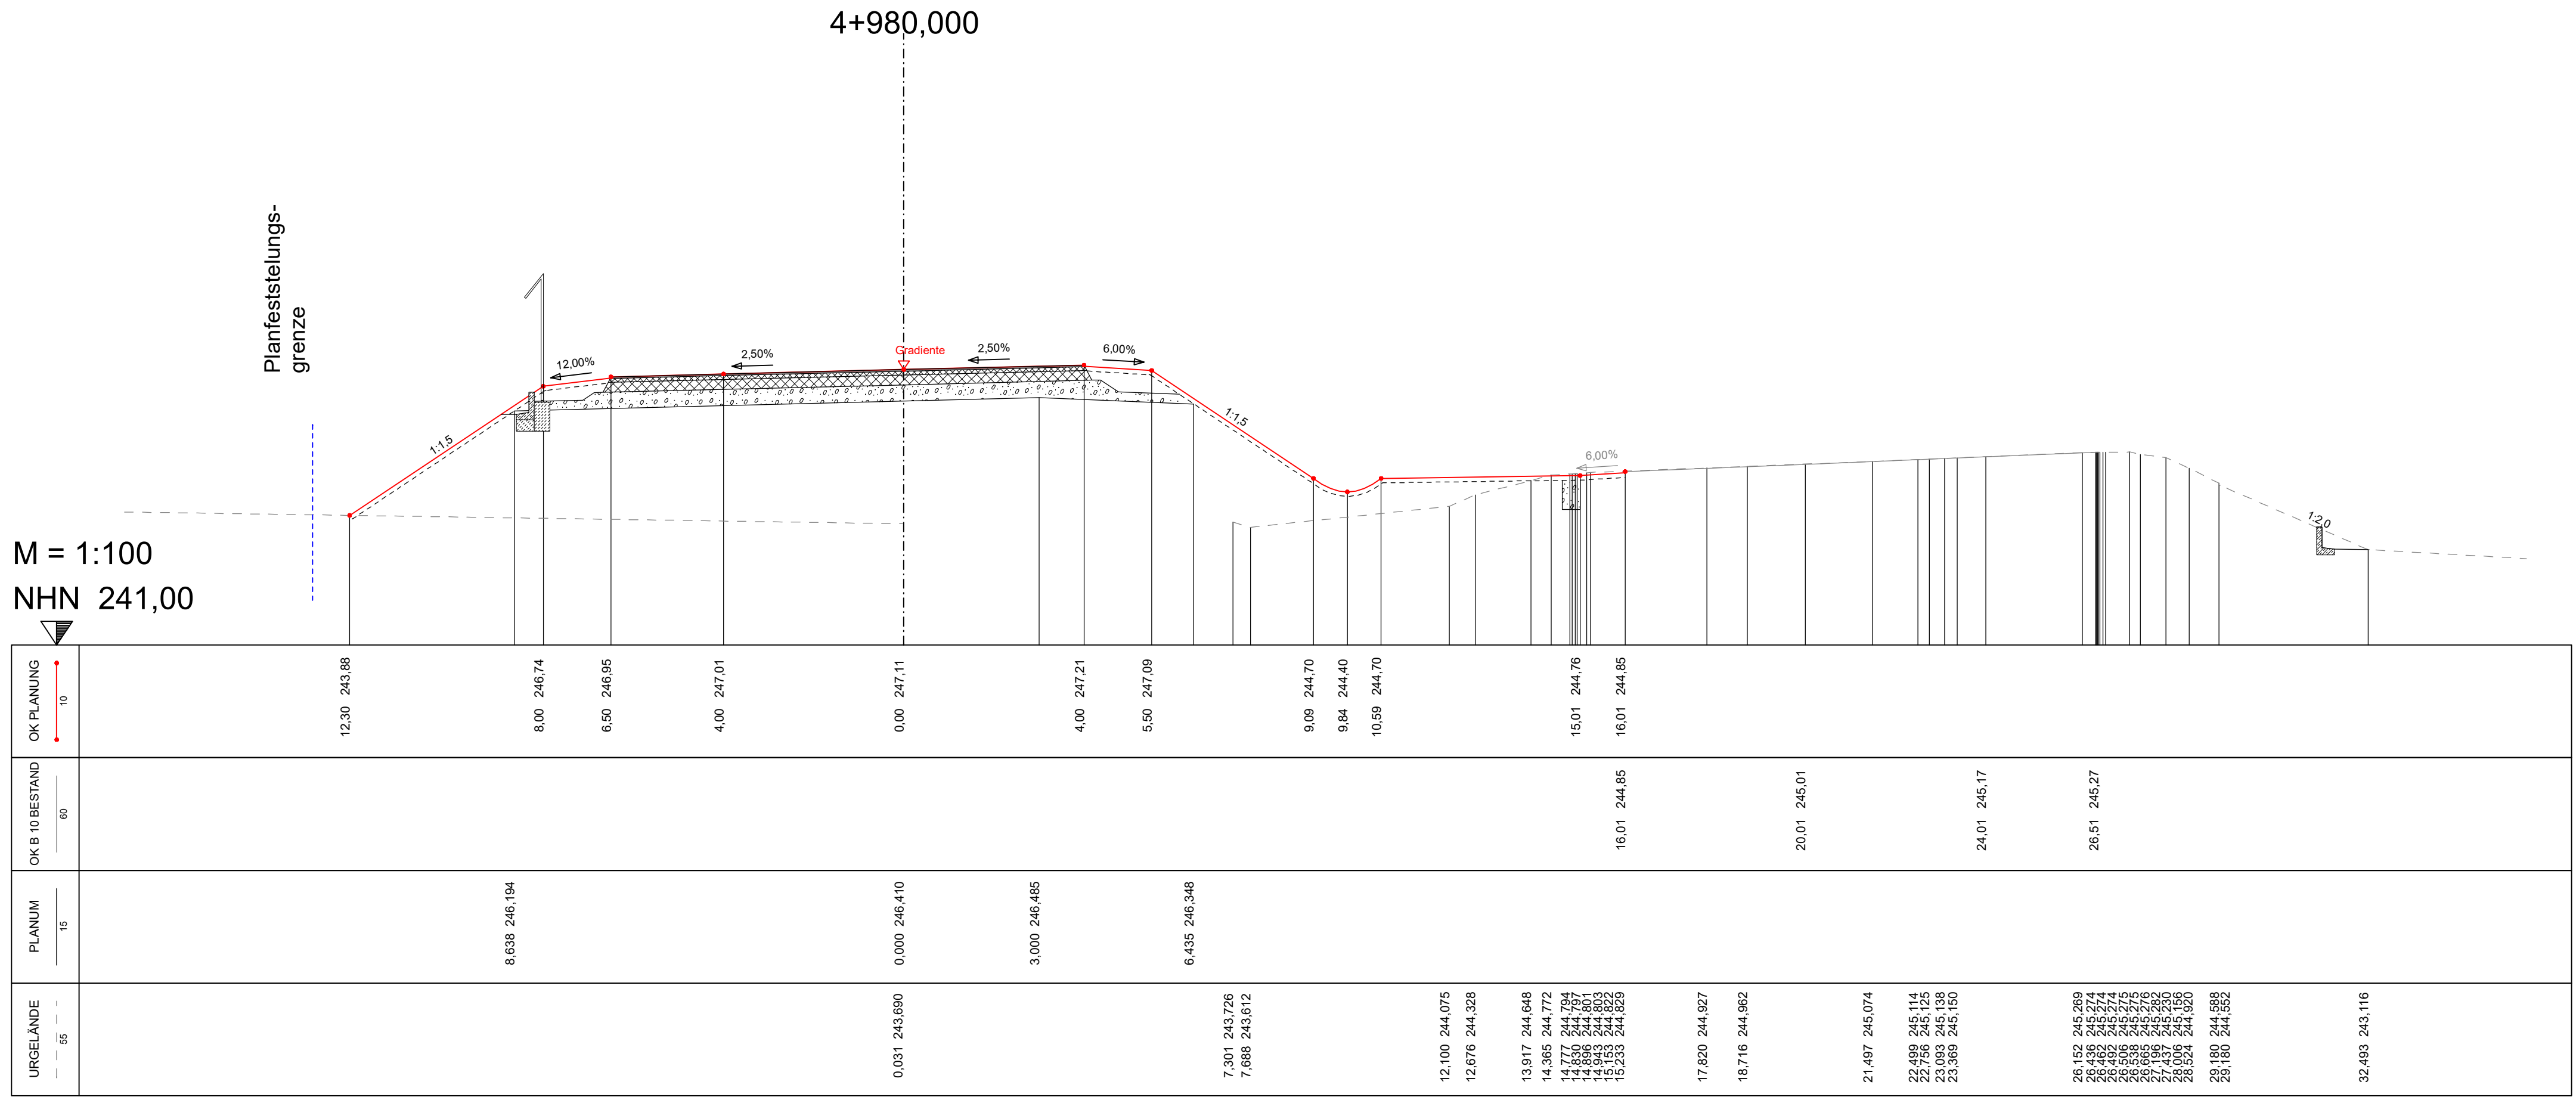

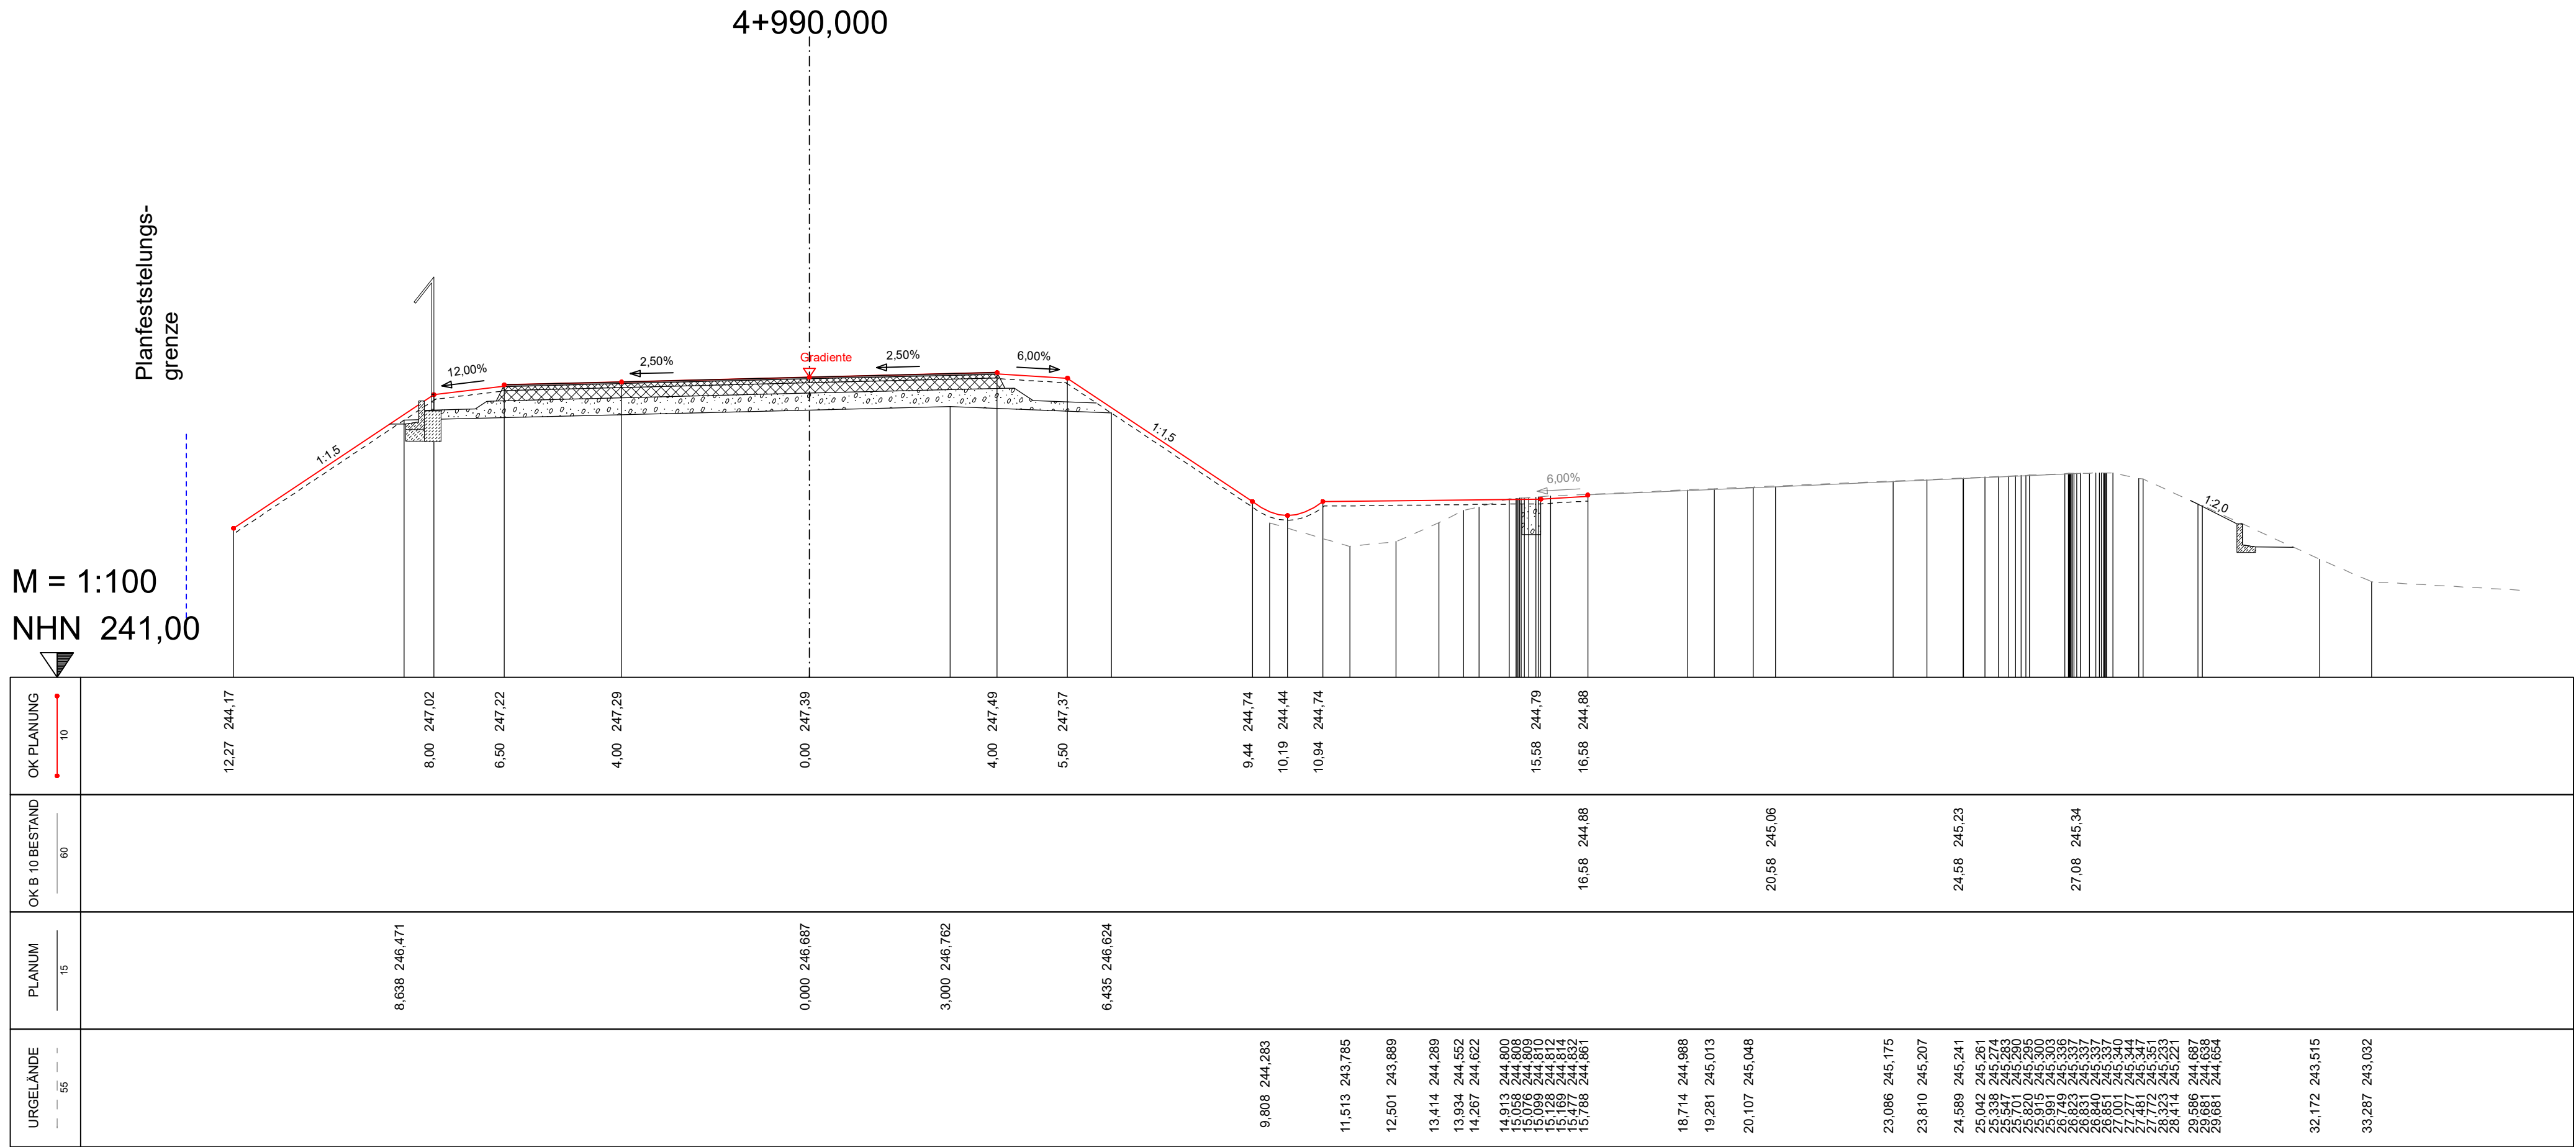


AUSFÜHRUNGSPLANUNG

B 10

3-streifiger Ausbau im Bereich
der Felsnase bei Hauenstein

Anlage Nr.: 14.3	Blatt Nr.: 47
Querprofil	Maßstab : 1:100
Achse Nr.: 4 Bau-km.: 4+990,000 Stand: 04/2026	Querprofil Nr.: 47
Aufgestellt: Landesbetrieb Mobilität Kaiserslautern	

87,0 cm x 29,7 cm = 0,258 m²

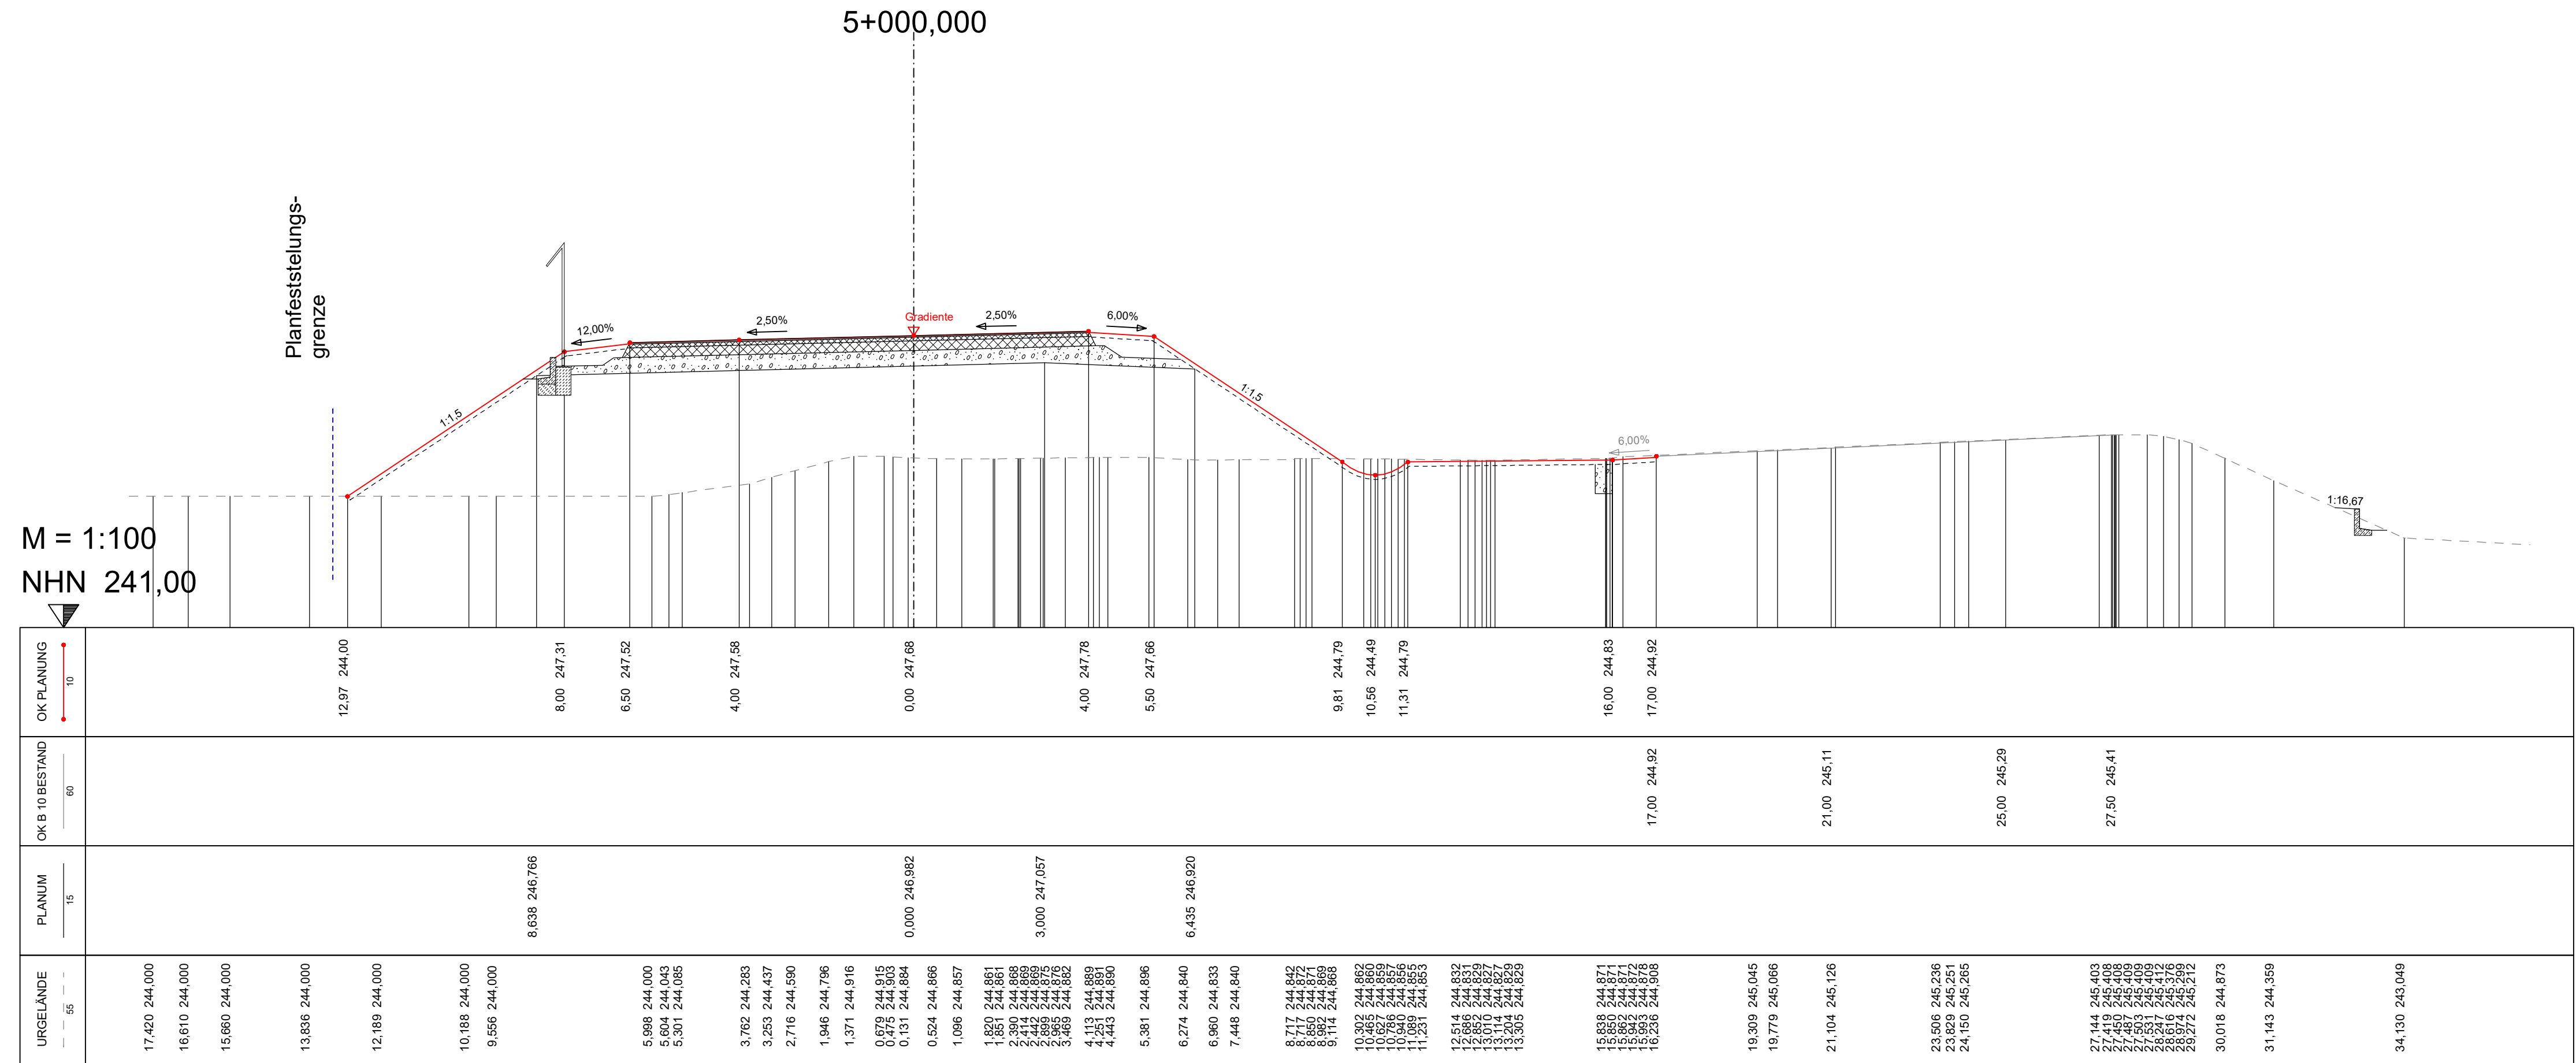

AUSFÜHRUNGSPLANUNG

B 10
3-streifiger Ausbau im Bereich
der Felsnase bei Hauenstein

Anlage Nr.: 14.3 Blatt Nr.: 48

Querprofil Maßstab : 1:100


Achse Nr.: 4

Bau-km.: 5+000,000

Querprofil Nr.:

Stand: 04/2026

Aufgestellt: Landesbetrieb Mobilität Kaiserslautern

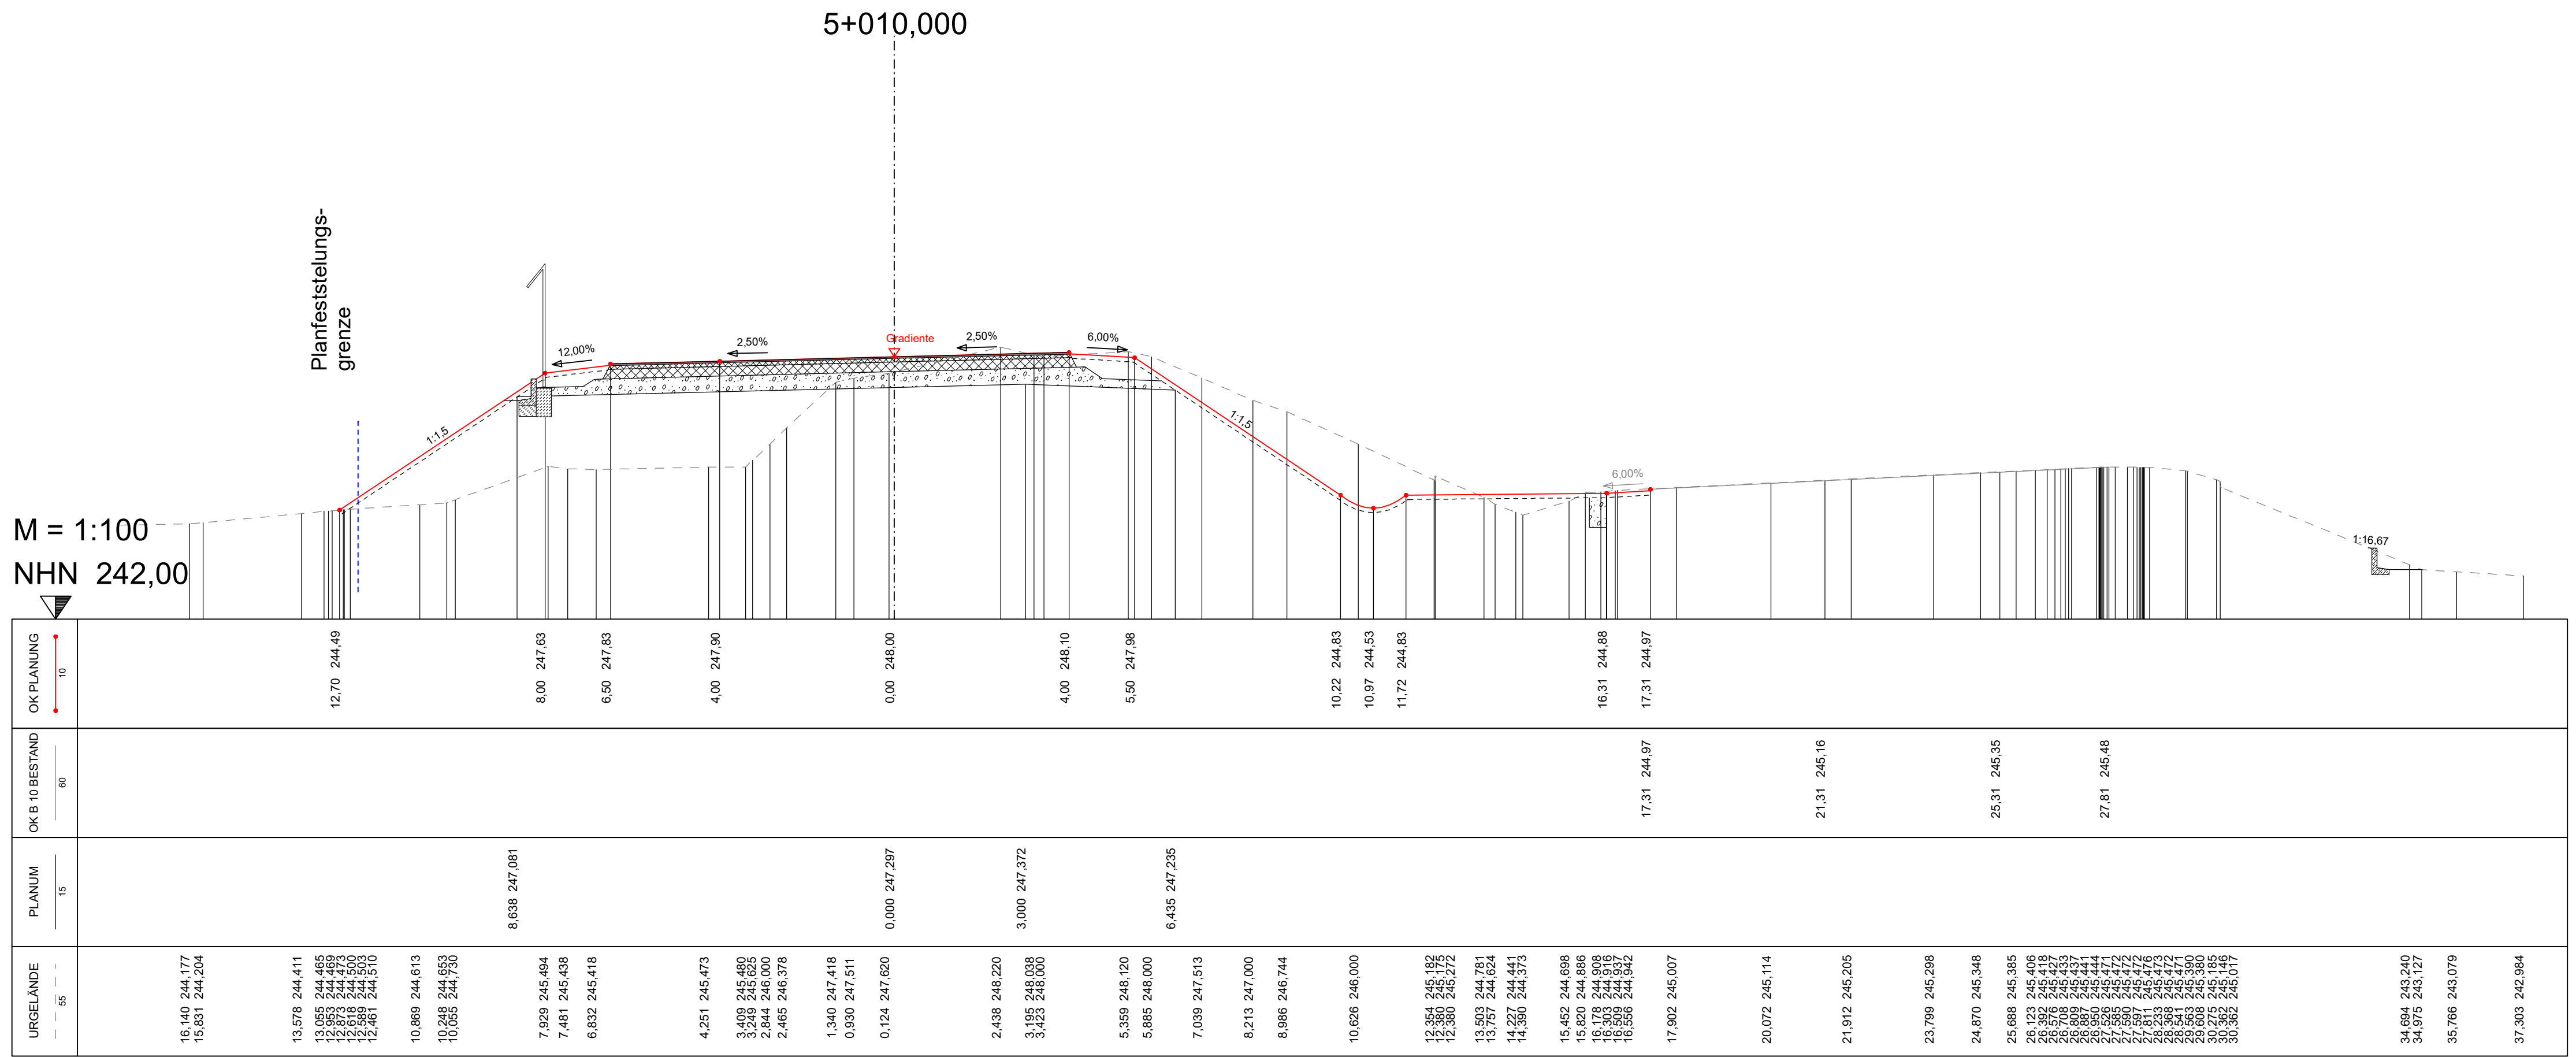

AUSFÜHRUNGSPLANUNG

B 10
3-streifiger Ausbau im Bereich
der Felsnase bei Hauenstein

Anlage Nr.: 14.3

Blatt Nr.: 49


Querprofil

Maßstab : 1:100

Achse Nr.: 4
Bau-km.: 5+010,000
Stand: 04/2026


Querprofil Nr.: 49

Aufgestellt: Landesbetrieb Mobilität Kaiserslautern

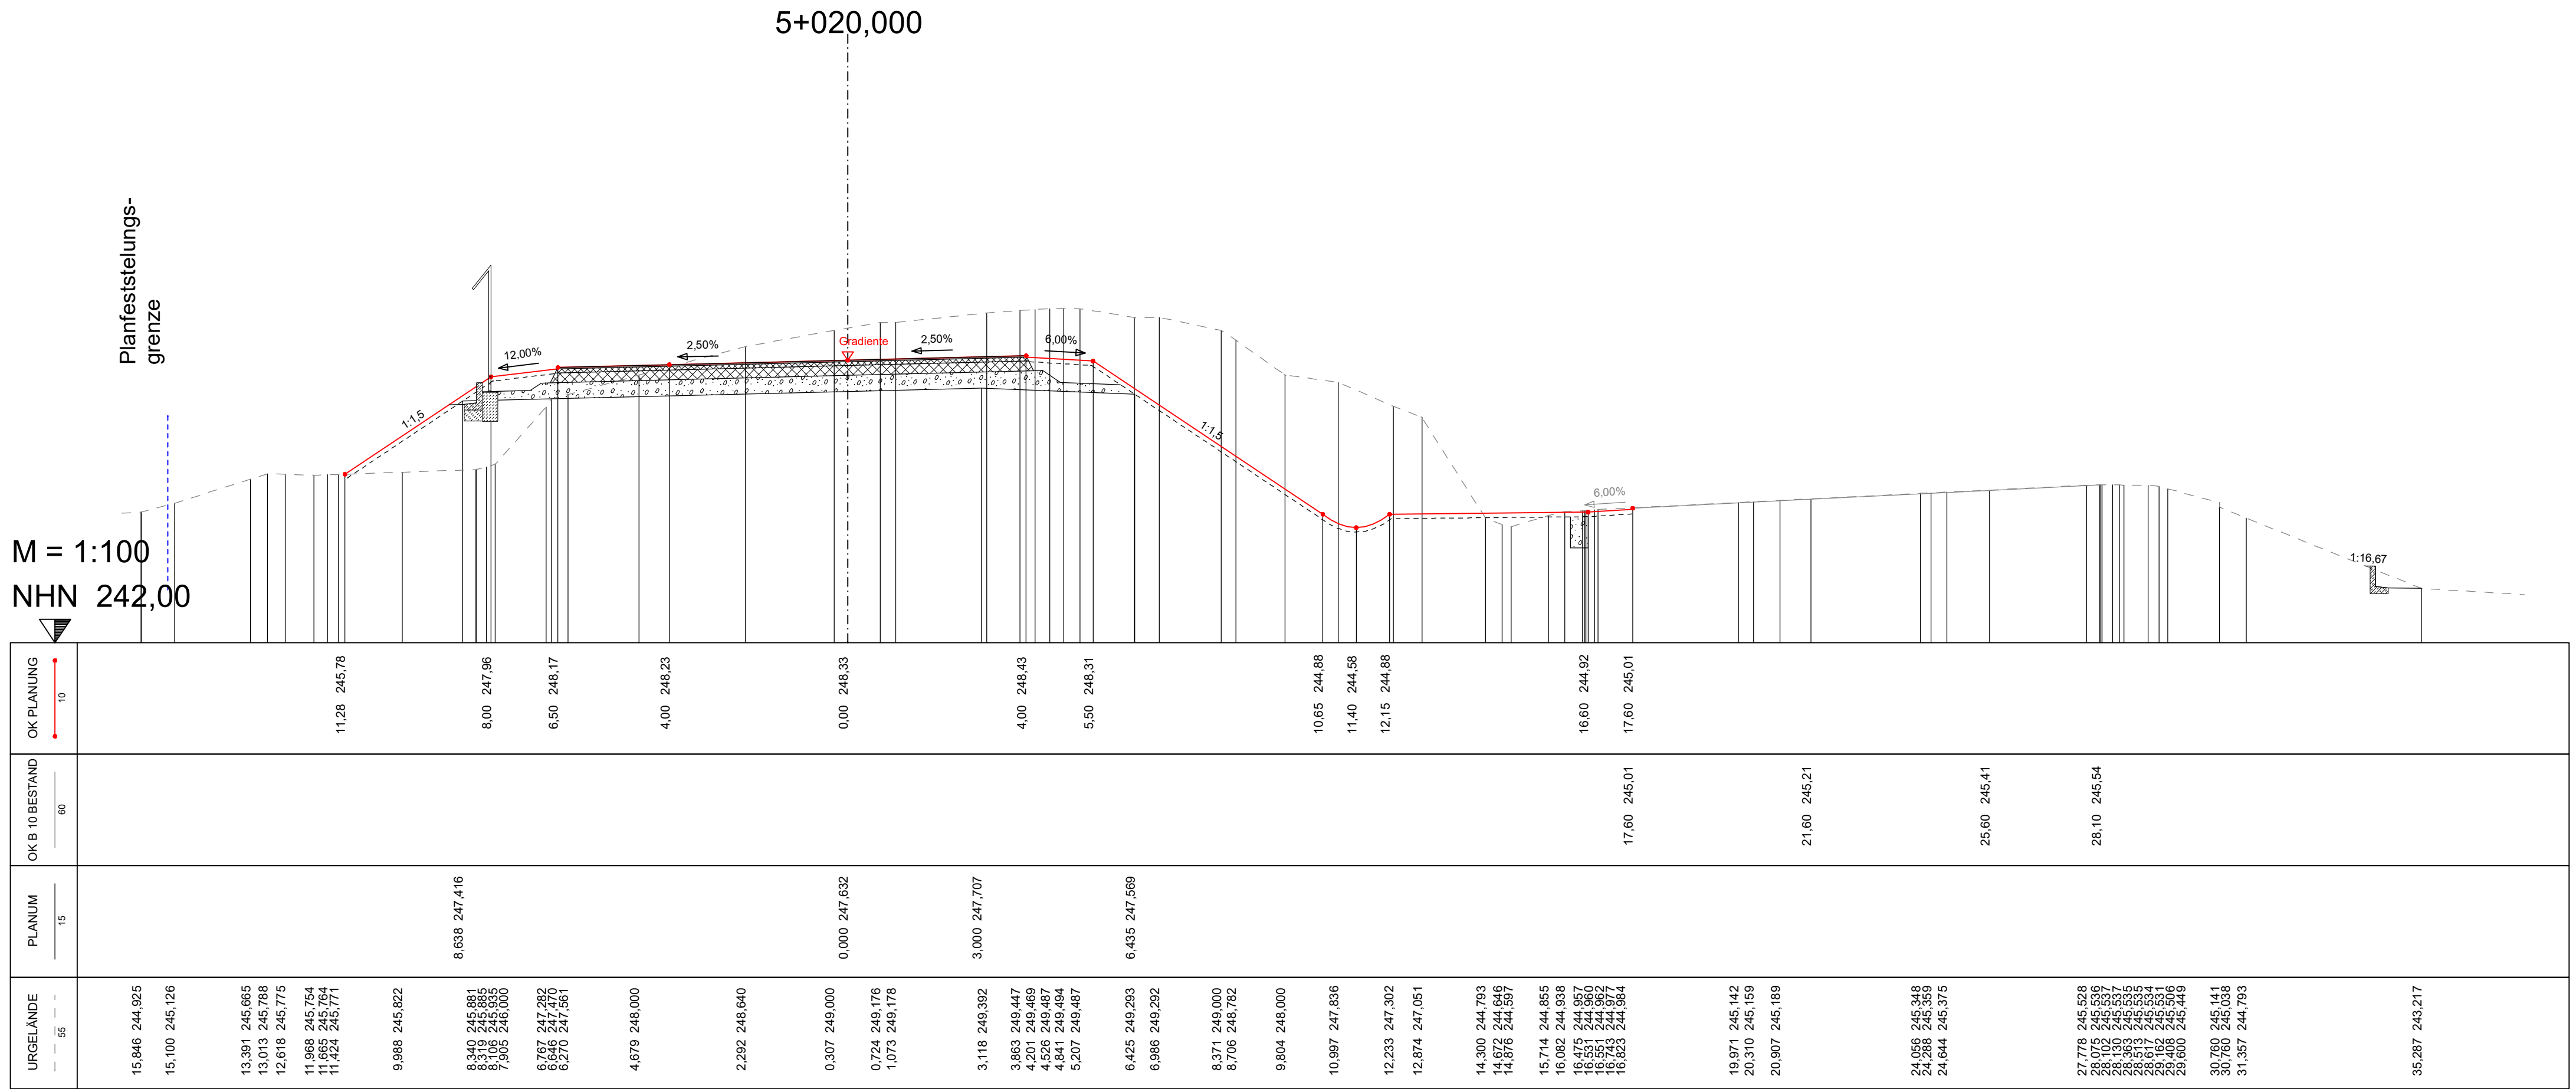

AUSFÜHRUNGSPLANUNG


B 10 3-streifiger Ausbau im Bereich der Felsnase bei Hauenstein			
Anlage Nr.:	14.3	Blatt Nr.:	50
Querprofil	Maßstab : 1:100		
Achse Nr.: 4	Bau-km.: 5+020,000	Querprofil Nr.:	50
Stand: 04/2026			
Aufgestellt: Landesbetrieb Mobilität Kaiserslautern			

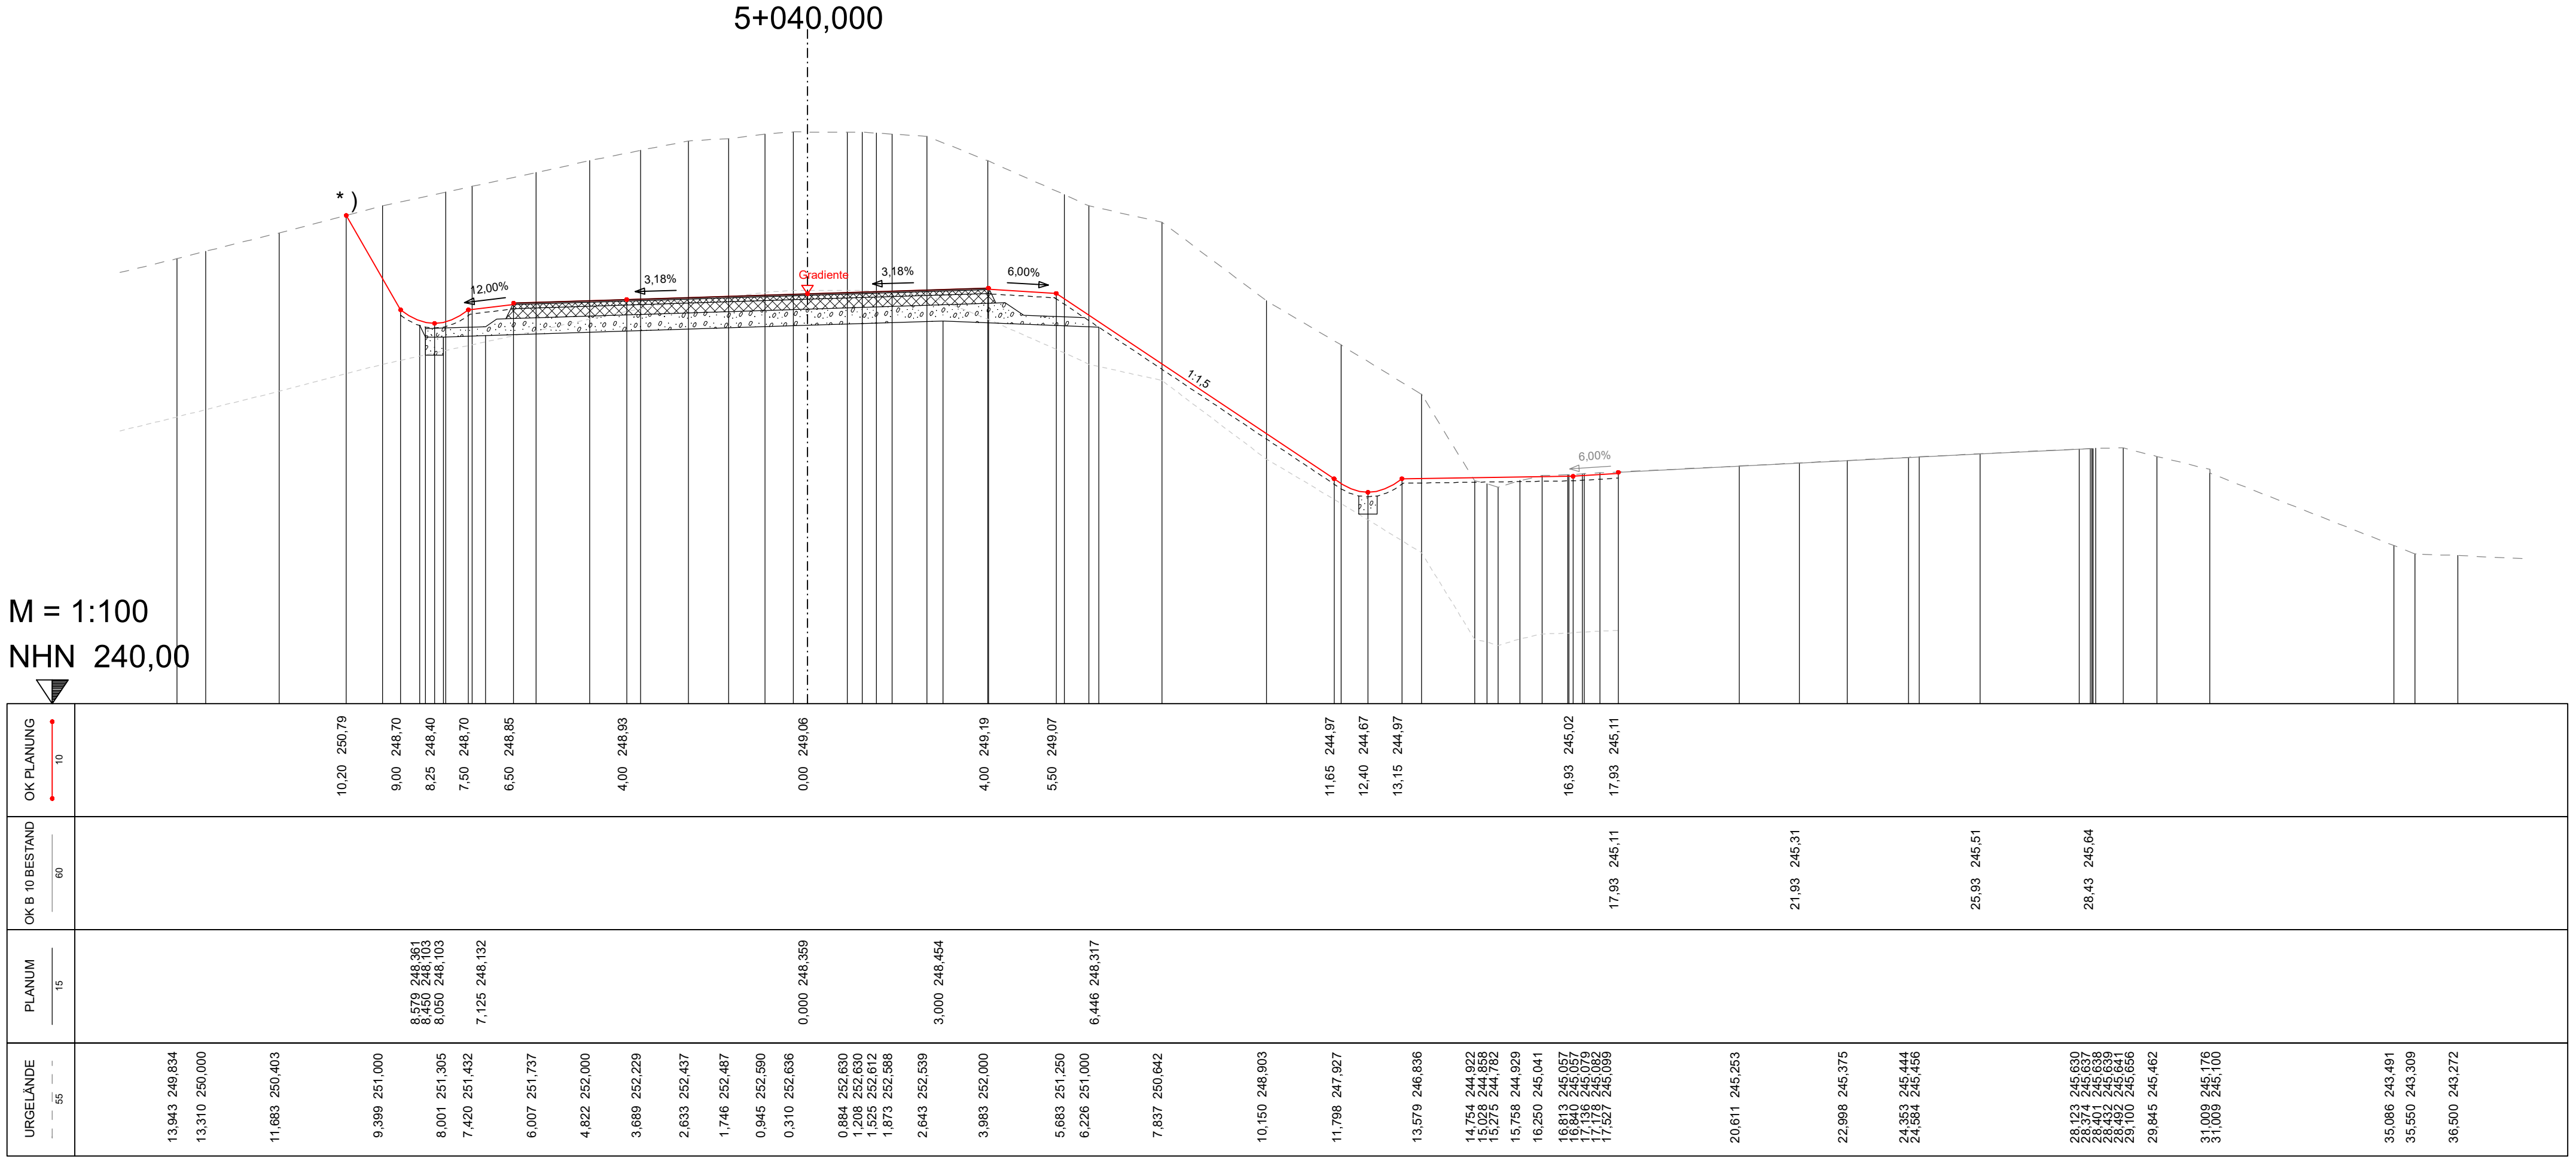

AUSFÜHRUNGSPLANUNG

B 10
3-streifiger Ausbau im Bereich
der Felsnase bei Hauenstein

Anlage Nr.: 14.3	Blatt Nr.: 52
Querprofil	Maßstab : 1:100
Achse Nr.: 4 Bau-km.: 5+040,000 Stand: 04/2026	Querprofil Nr.: 52
Aufgestellt: Landesbetrieb Mobilität Kaiserslautern	
87,0 cm x 29,7 cm = 0,258 m²	

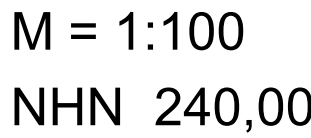


B 10
3-streifiger Ausbau im Bereich
der Felsnase bei Hauenstein

Querprofil Maßstab : 1:100

Querprofil Nr.


Aufgestellt: Landesbetrieb Mobilität Kaiserslautern

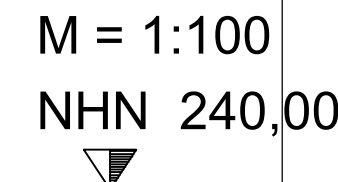

B 10
3-streifiger Ausbau im Bereich
der Felsnase bei Hauenstein

Querprofil Nr.: 54


M = 1:100
NHN 240,00

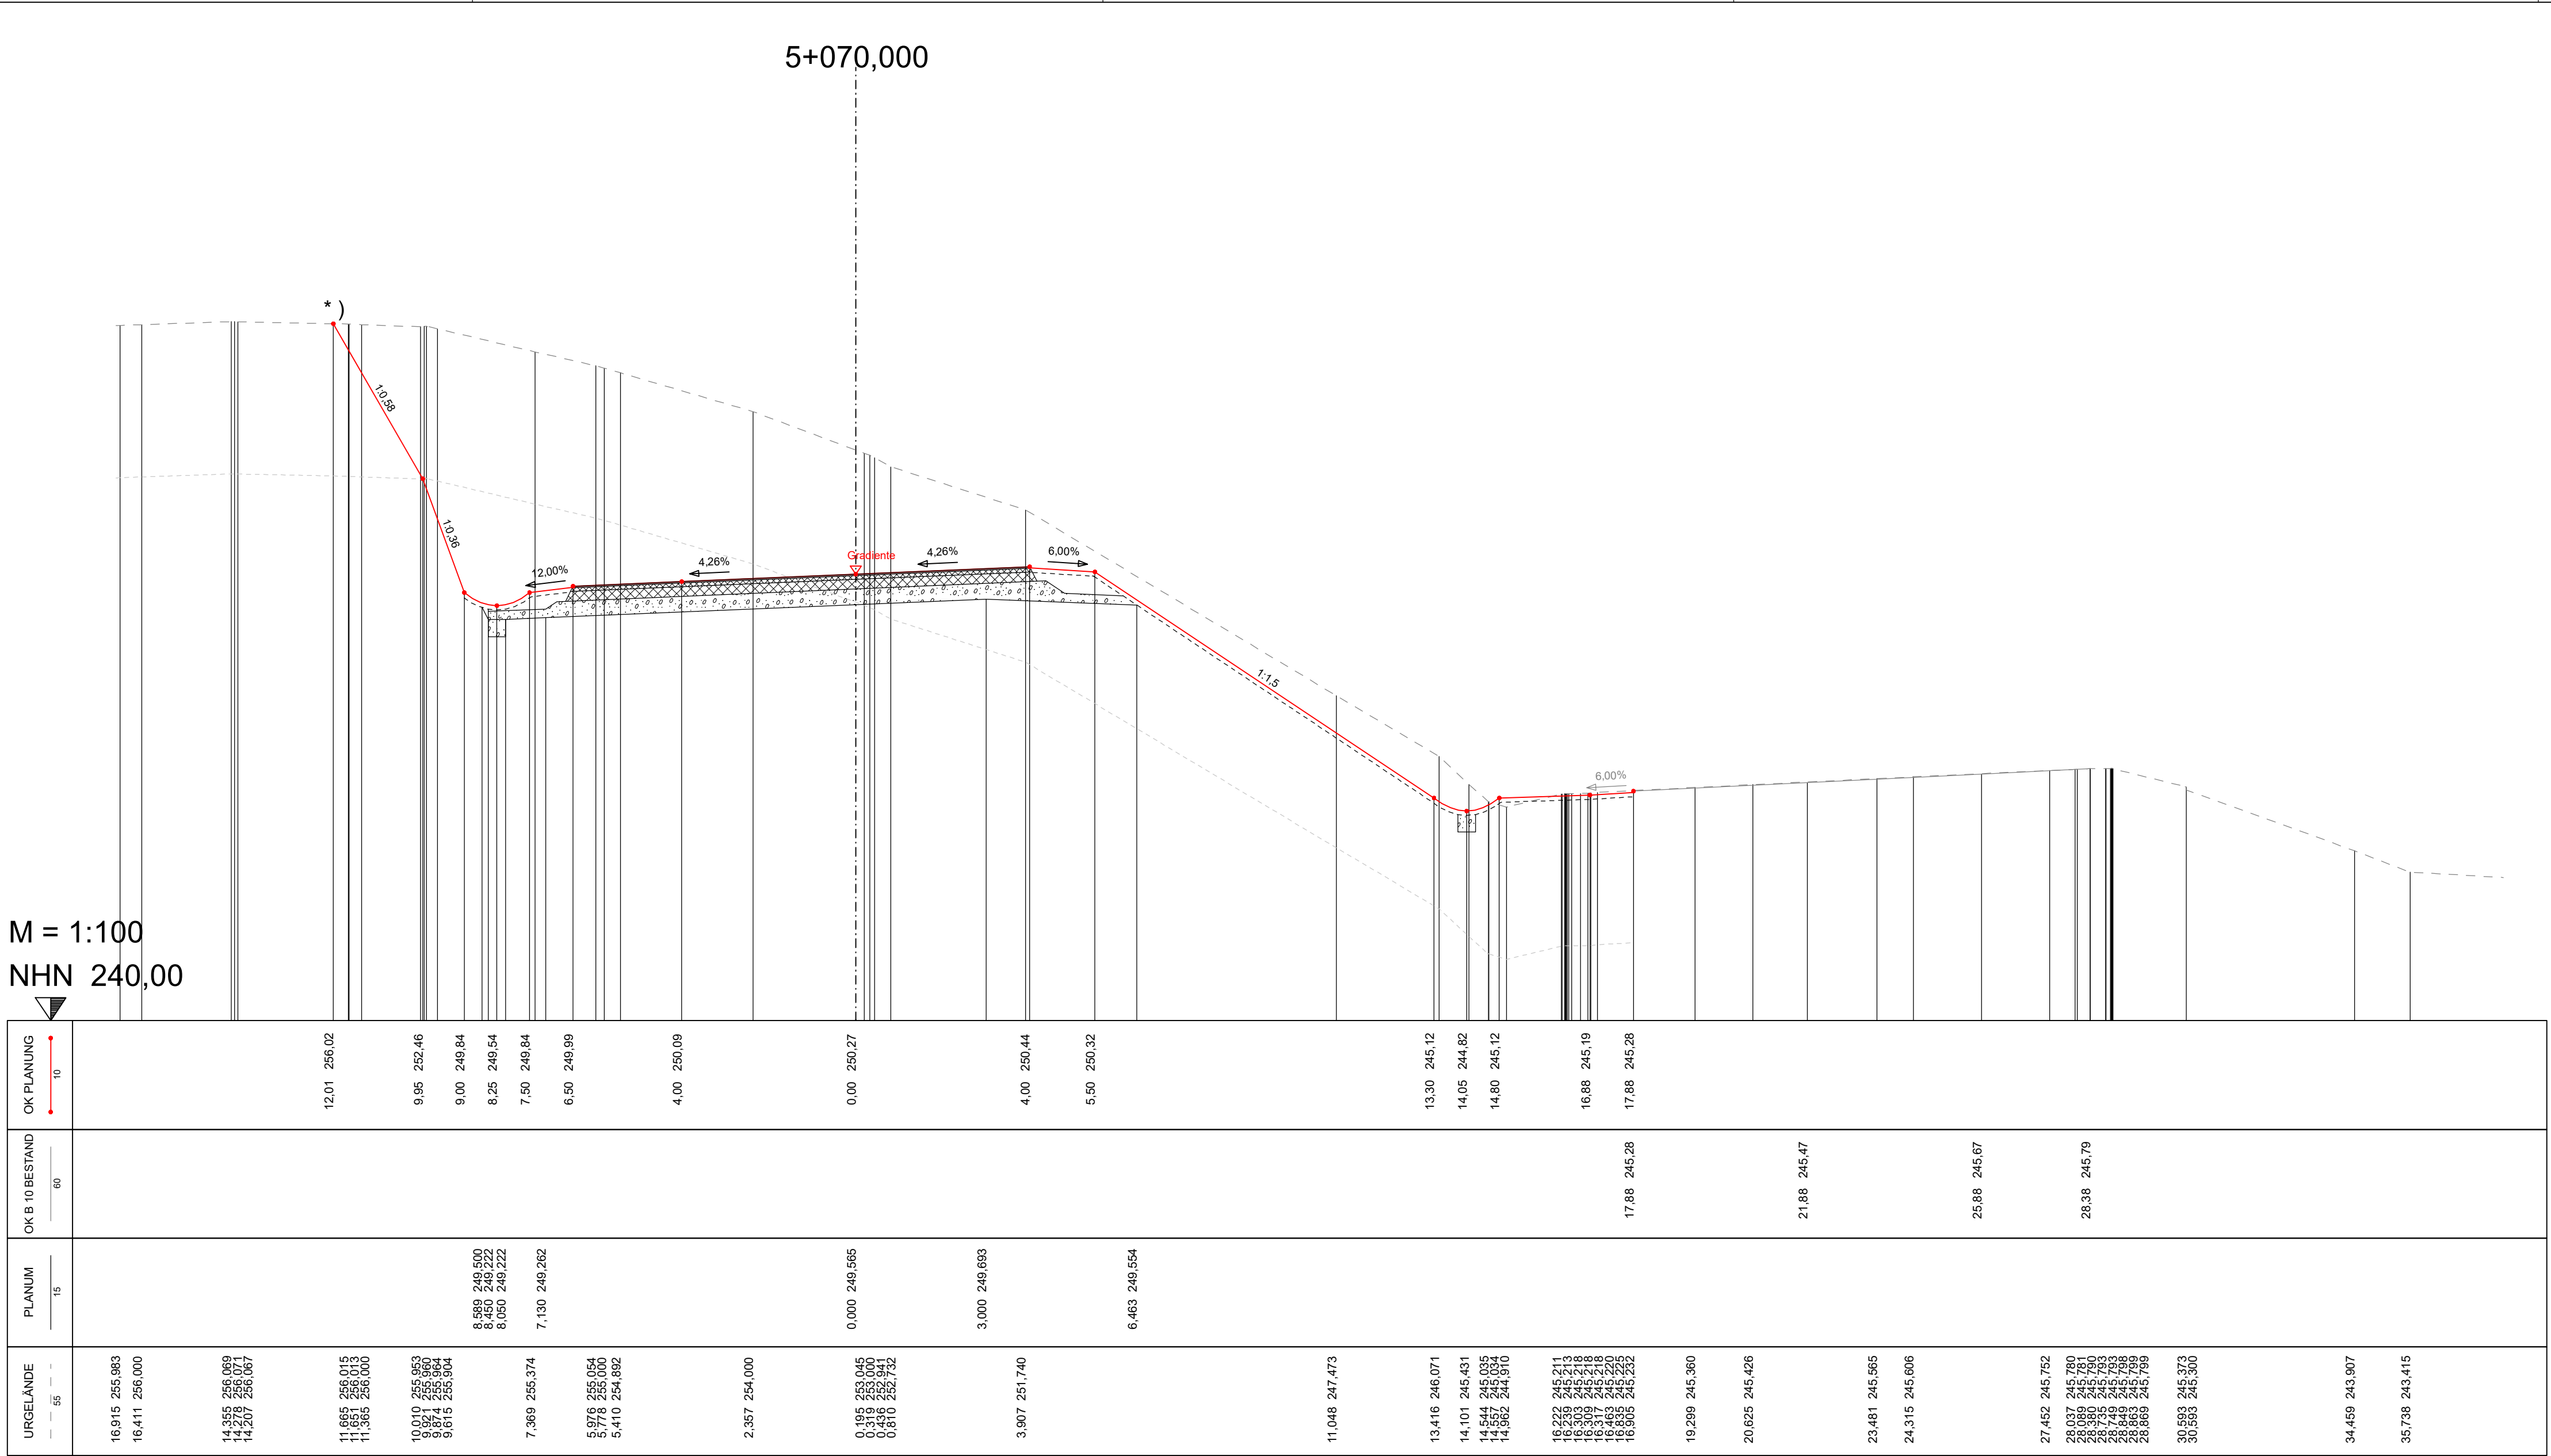

AUSFÜHRUNGSPLANUNG

B 10
3-streifiger Ausbau im Bereich
der Felsnase bei Hauenstein

Anlage Nr.: 14.3	Blatt Nr.: 55
Querprofil	Maßstab : 1:100
Achse Nr.: 4	55
Bau-km.: 5+070,000	
Stand: 04/2026	
Aufgestellt: Landesbetrieb Mobilität Kaiserslautern	

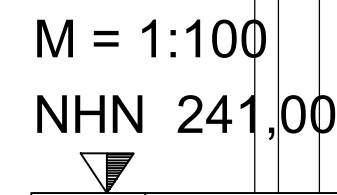


B 10
3-streifiger Ausbau im Bereich
der Felsnase bei Hauenstein


Blatt Nr.: 56

Maßstab : 1:100

Querprofil Nr.:

Aufgestellt: Landesbetrieb Mobilität Kaiserslautern

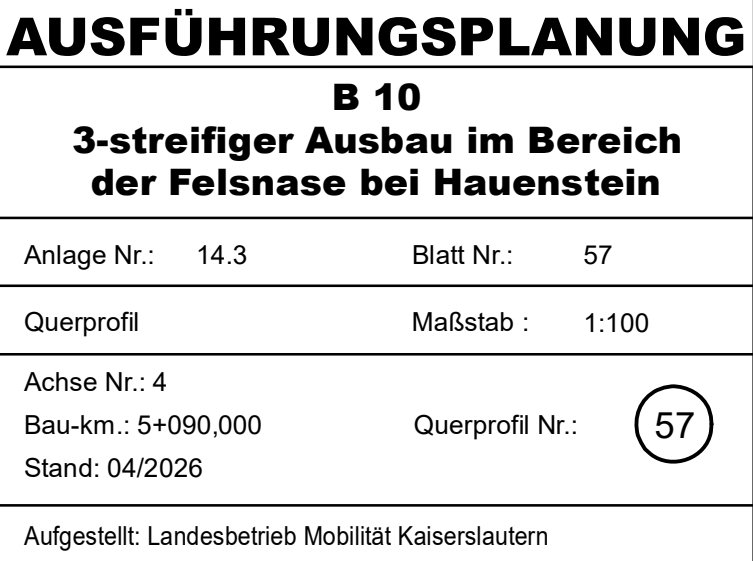

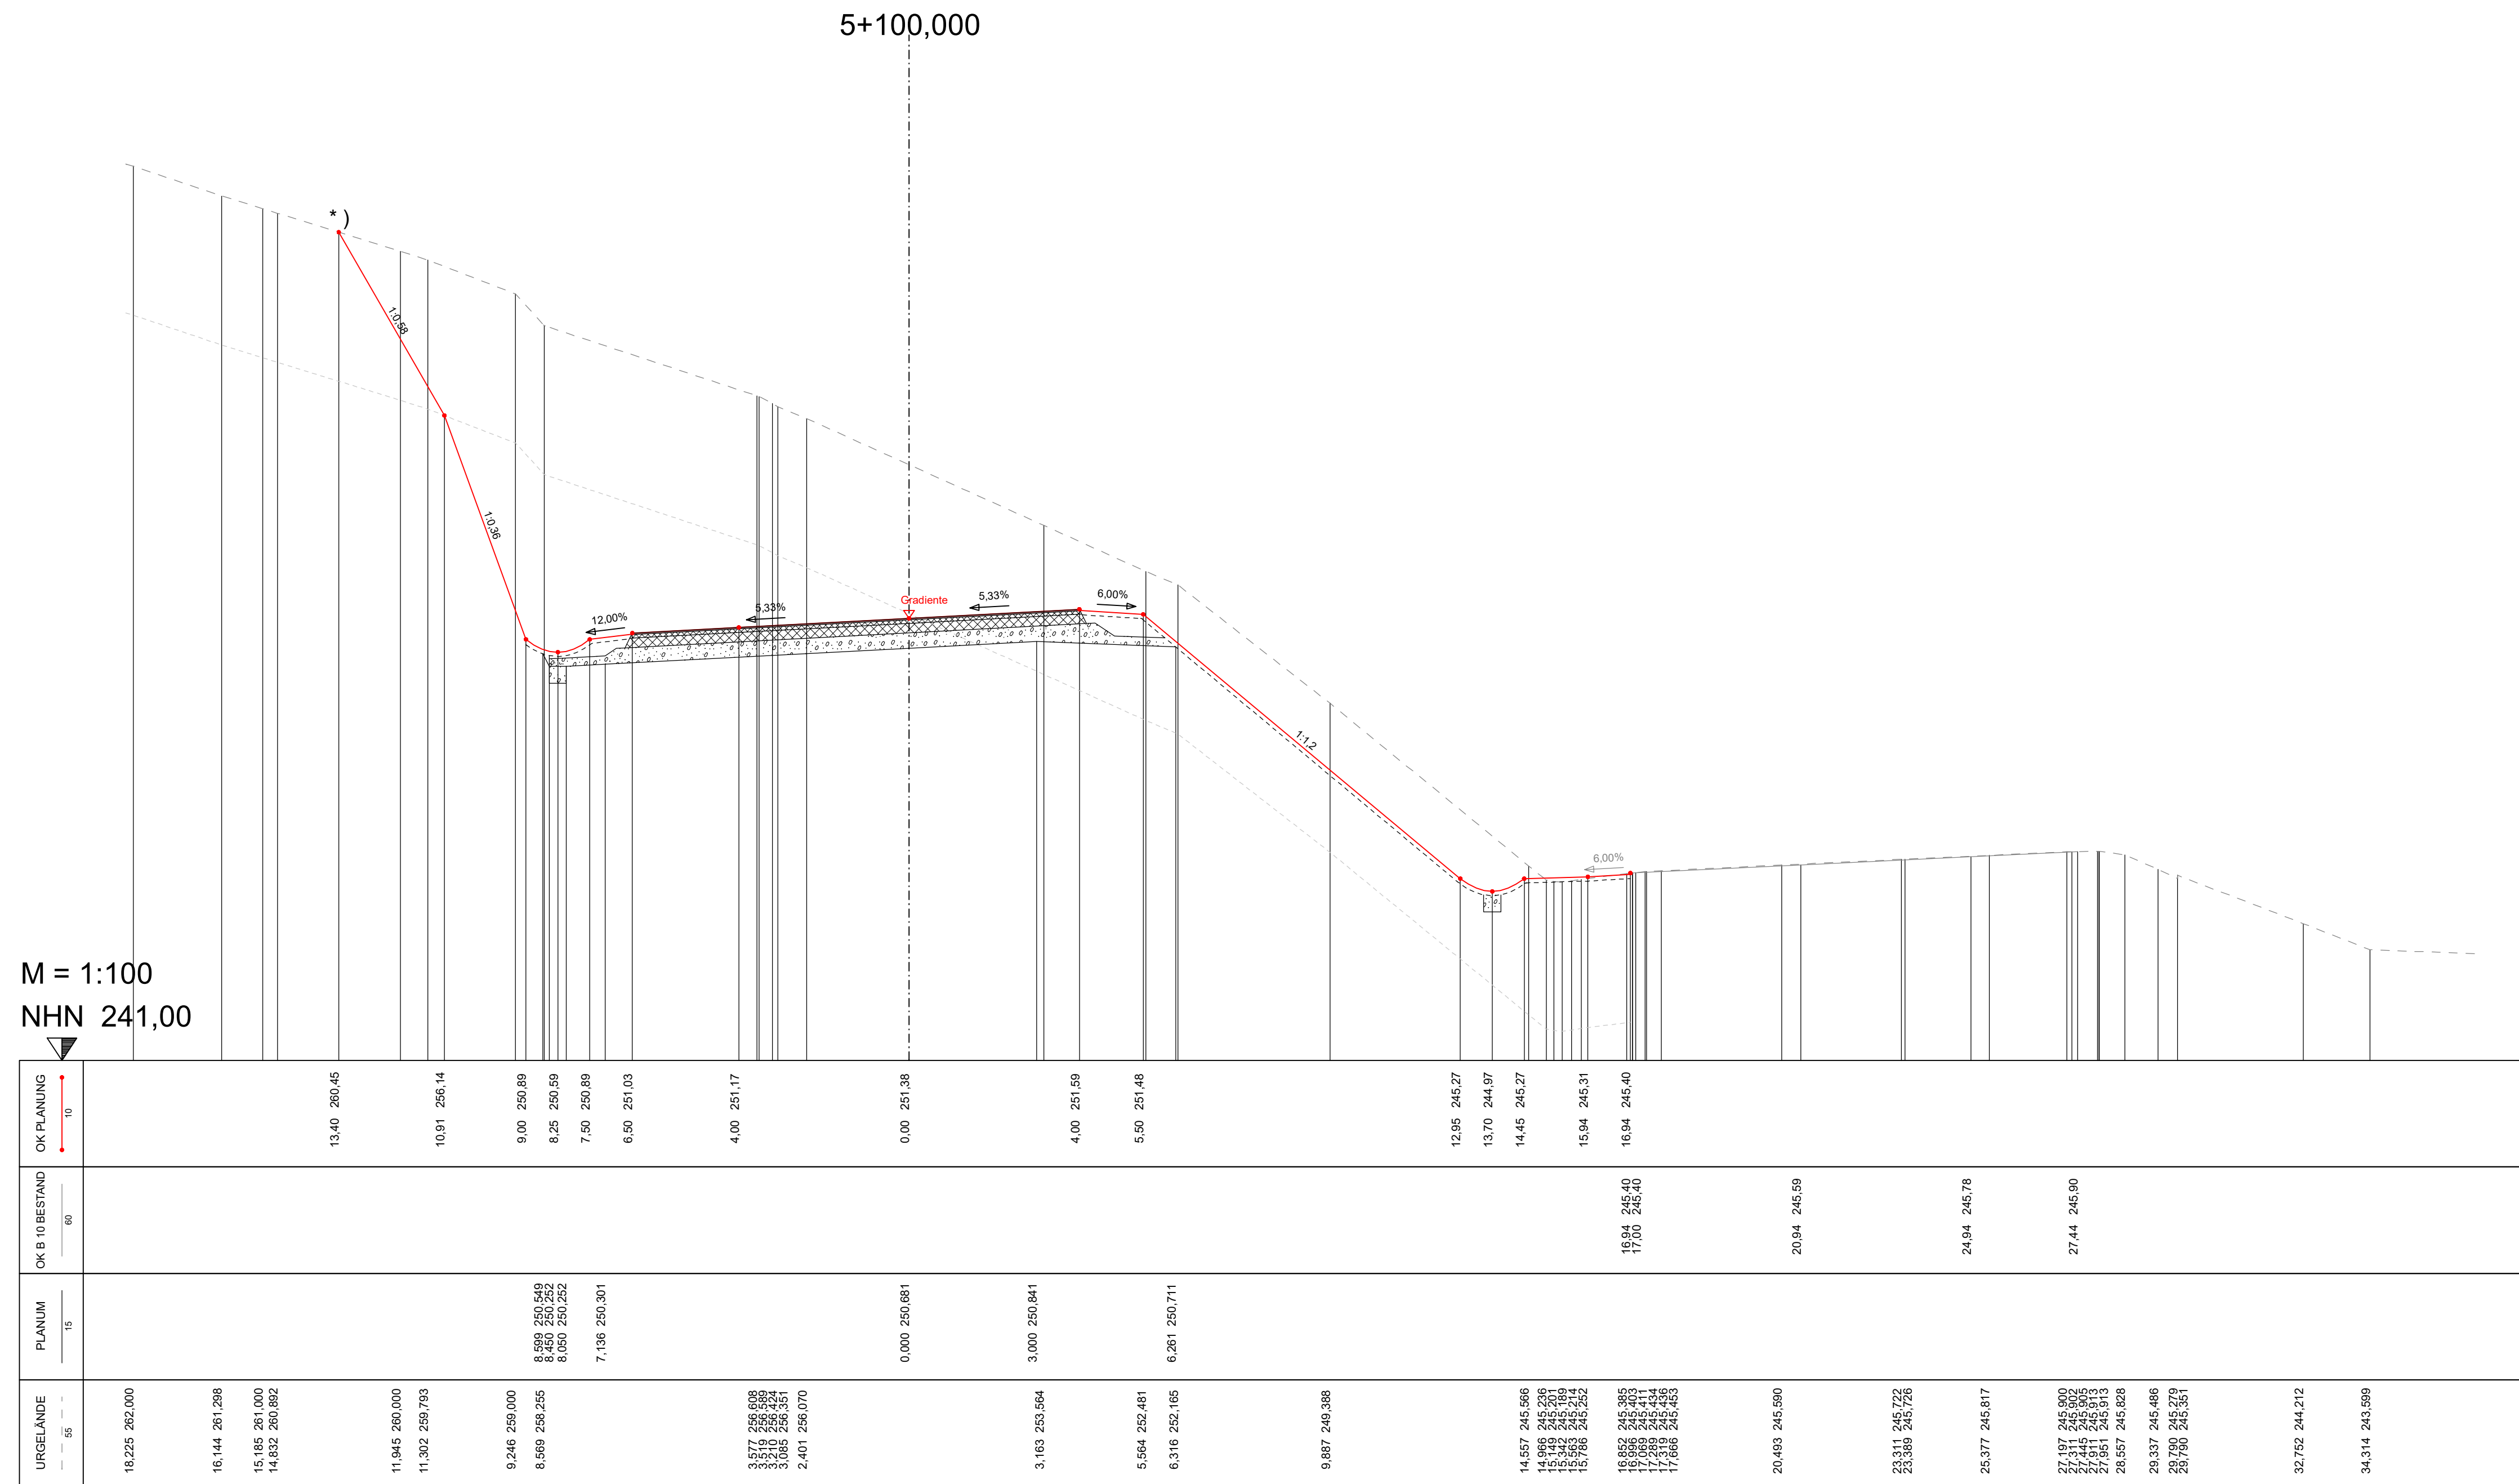

AUSFÜHRUNGSPLANUNG

B 10
3-streifiger Ausbau im Bereich
der Felsnase bei Hauenstein

Anlage Nr.: 14.3 Blatt Nr.: 58


Querprofil Maßstab : 1:100

Achse Nr.: 4
Bau-km.: 5+100,000

Querprofil Nr.

Aufgestellt: Landesbetrieb Mobilität Kaiserslautern

M = 1:100
NHN 241,00

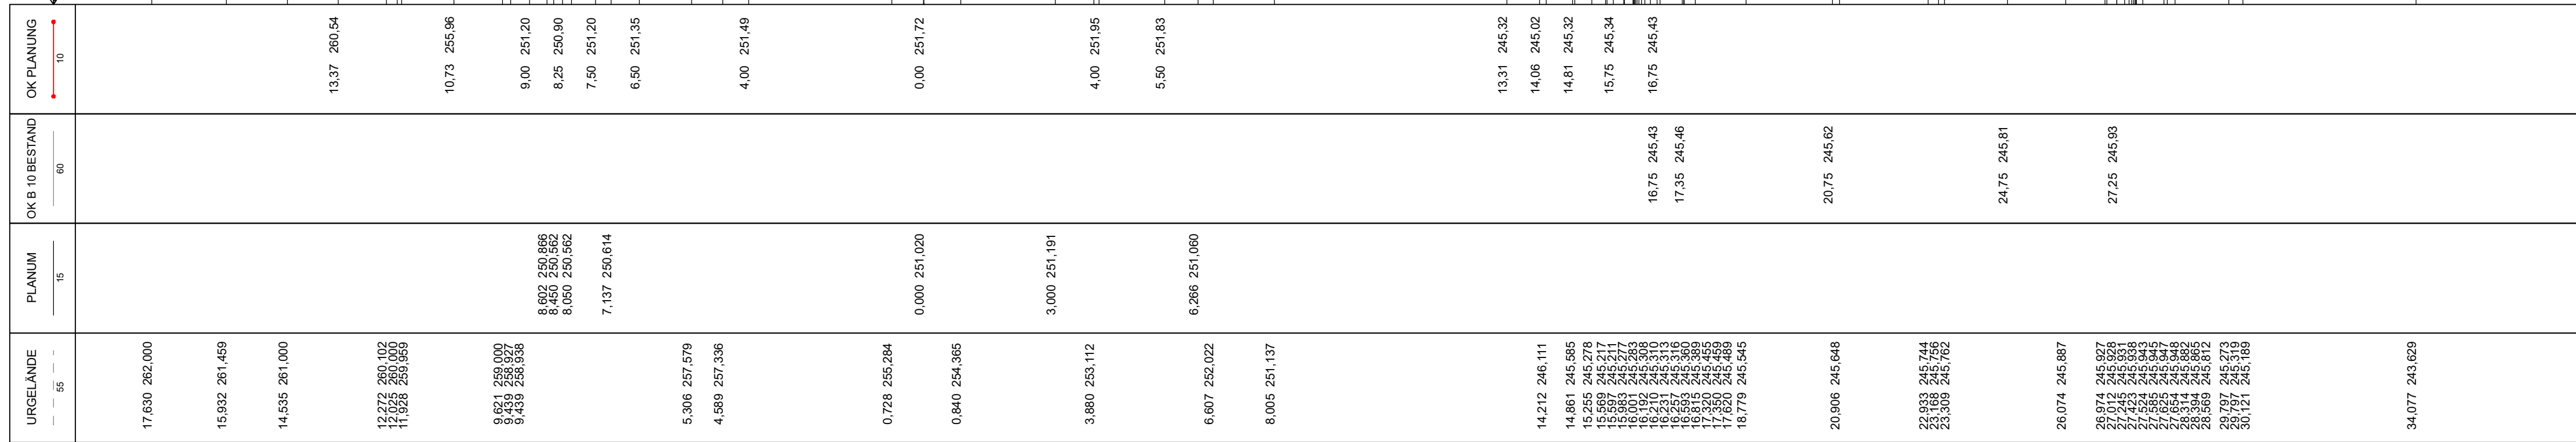

AUSFÜHRUNGSPLANUNG

B 10
3-streifiger Ausbau im Bereich
der Felsnase bei Hauenstein

Anlage Nr.: 14.3 Blatt Nr.: 59


Querprofil Maßstab : 1:100

Achse Nr.: 4
Bau-km.: 5+110,000
Stand: 04/2026

Querprofil Nr.:

59

Aufgestellt: Landesbetrieb Mobilität Kaiserslautern

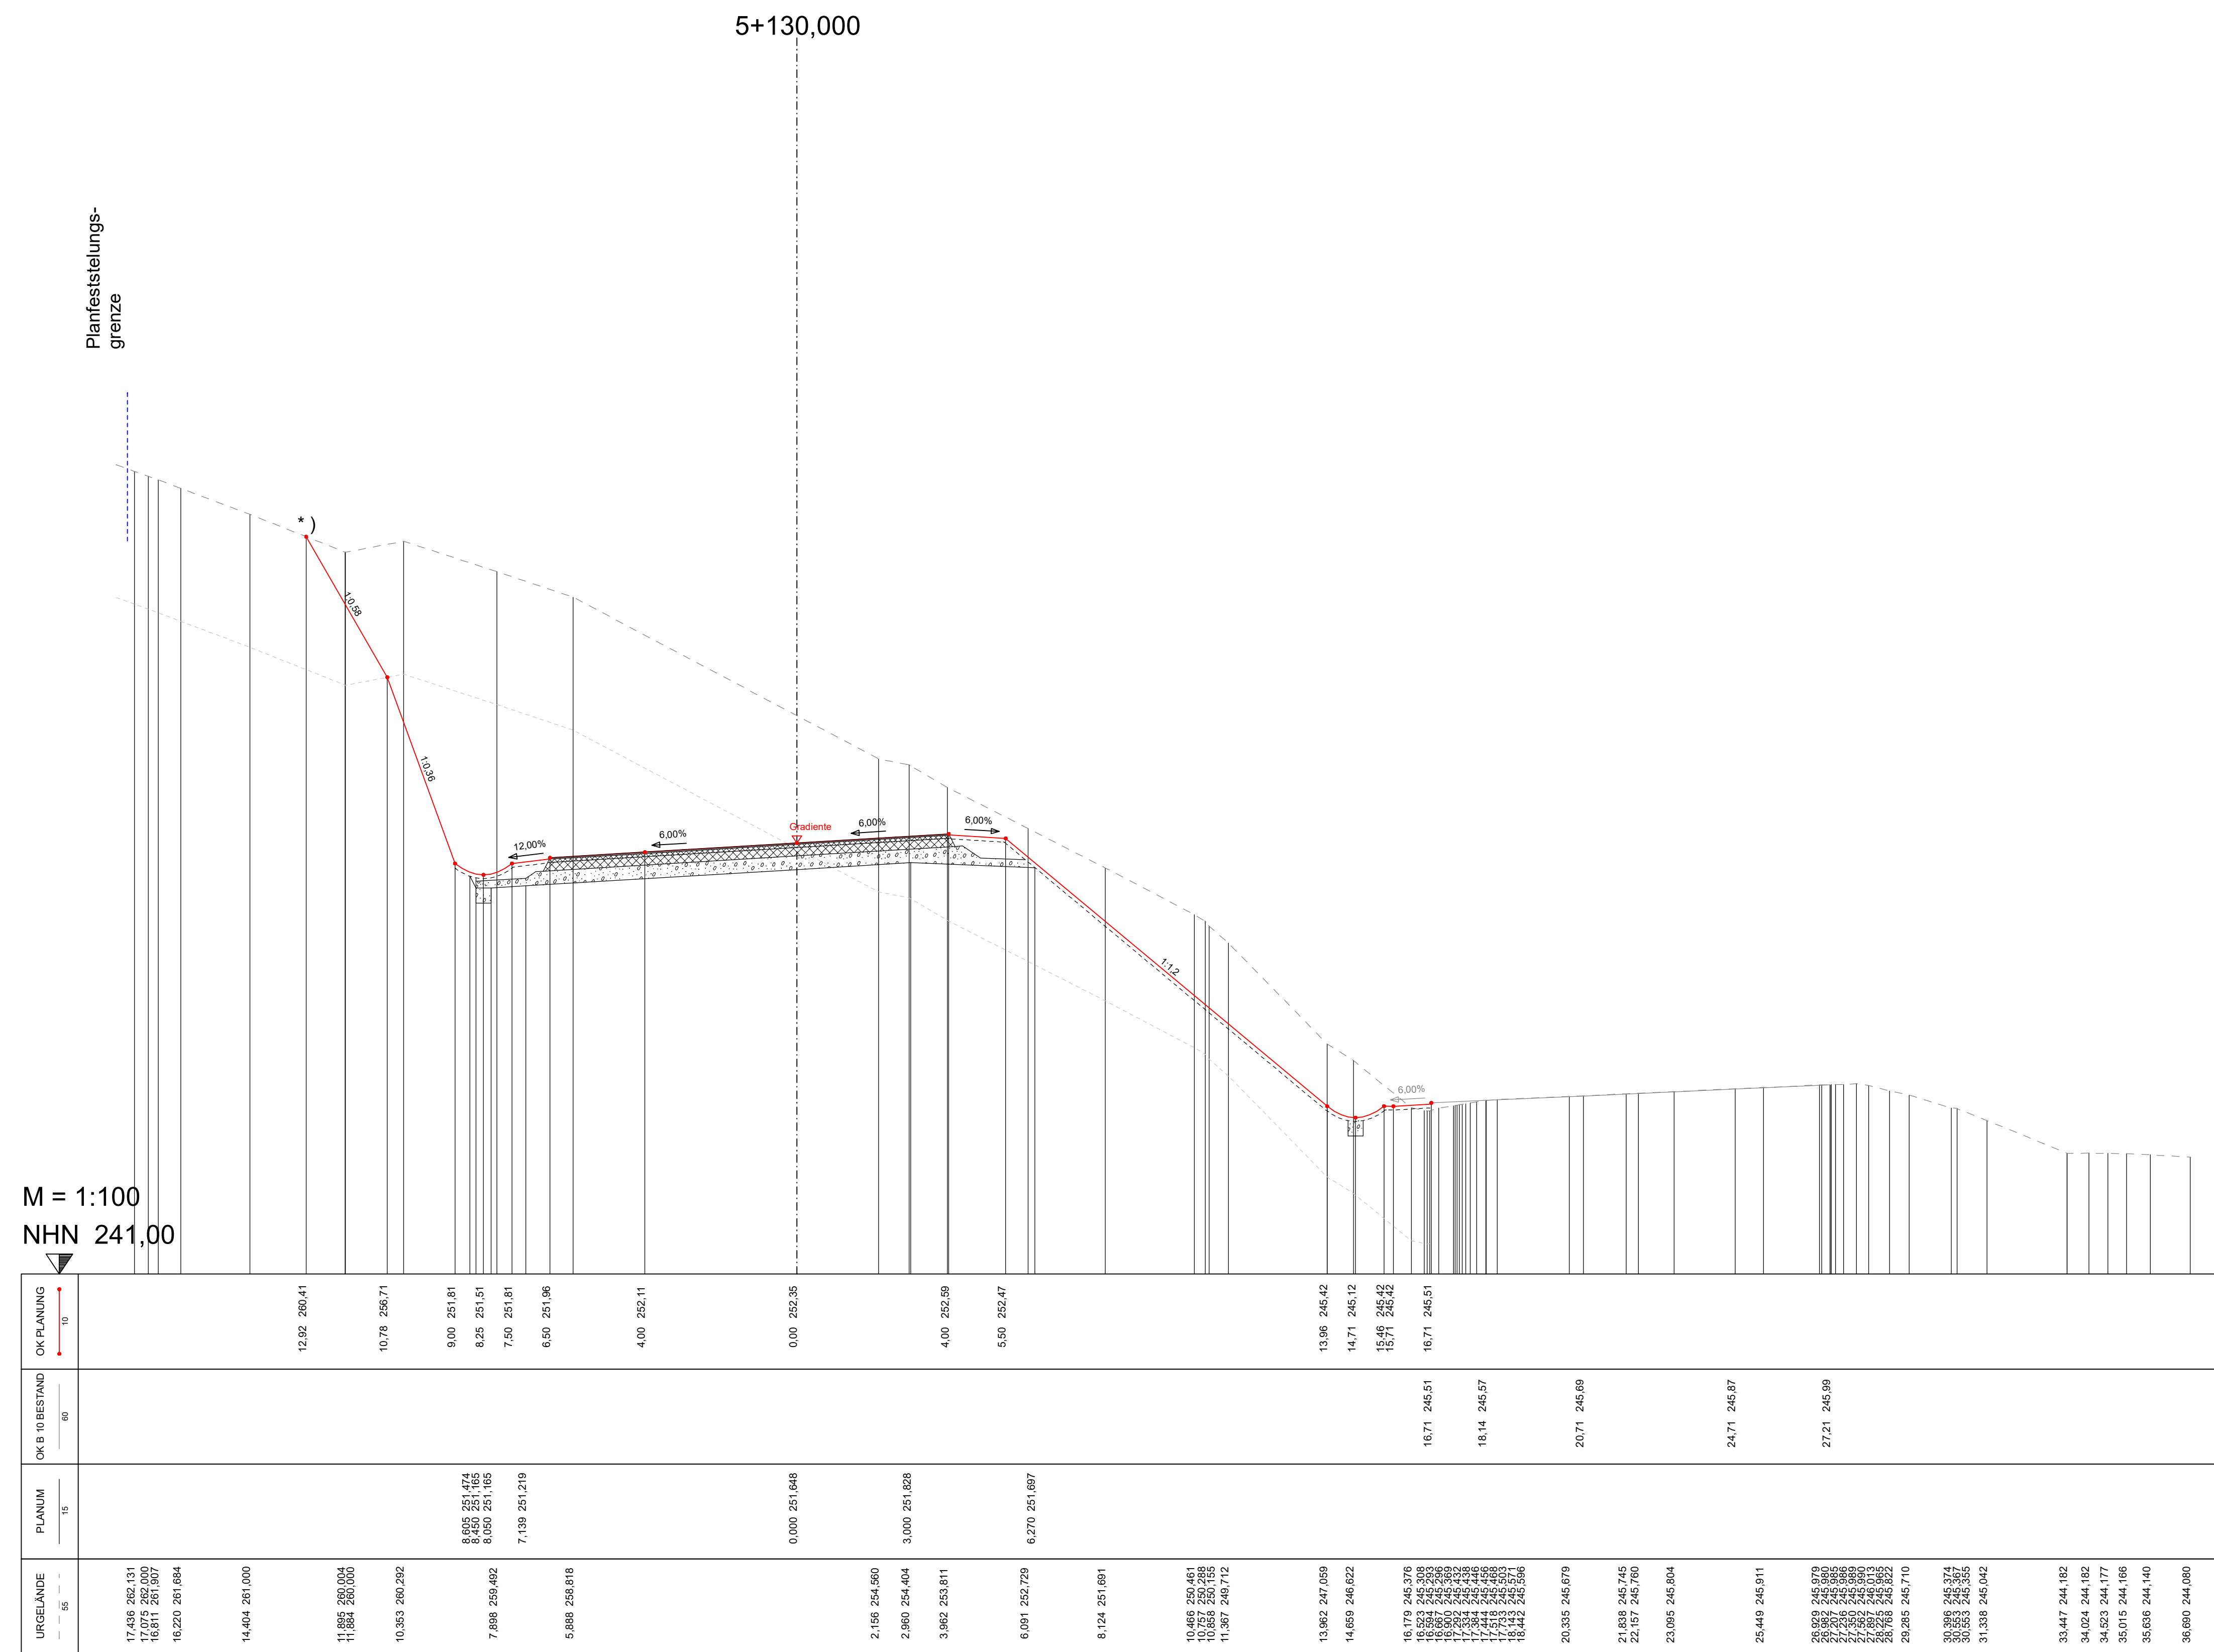

AUSFÜHRUNGSPLANUNG

B 10
3-streifiger Ausbau im Bereich
der Felsnase bei Hauenstein


Anlage Nr.:	14.3	Blatt Nr.:	61
-------------	------	------------	----

Querprofil Maßstab : 1:100

Achse Nr.: 4
Bau-km.: 5+130,000
Stand: 04/2026

Querprofil Nr.: (61)

Aufgestellt: Landesbetrieb Mobilität Kaiserslautern

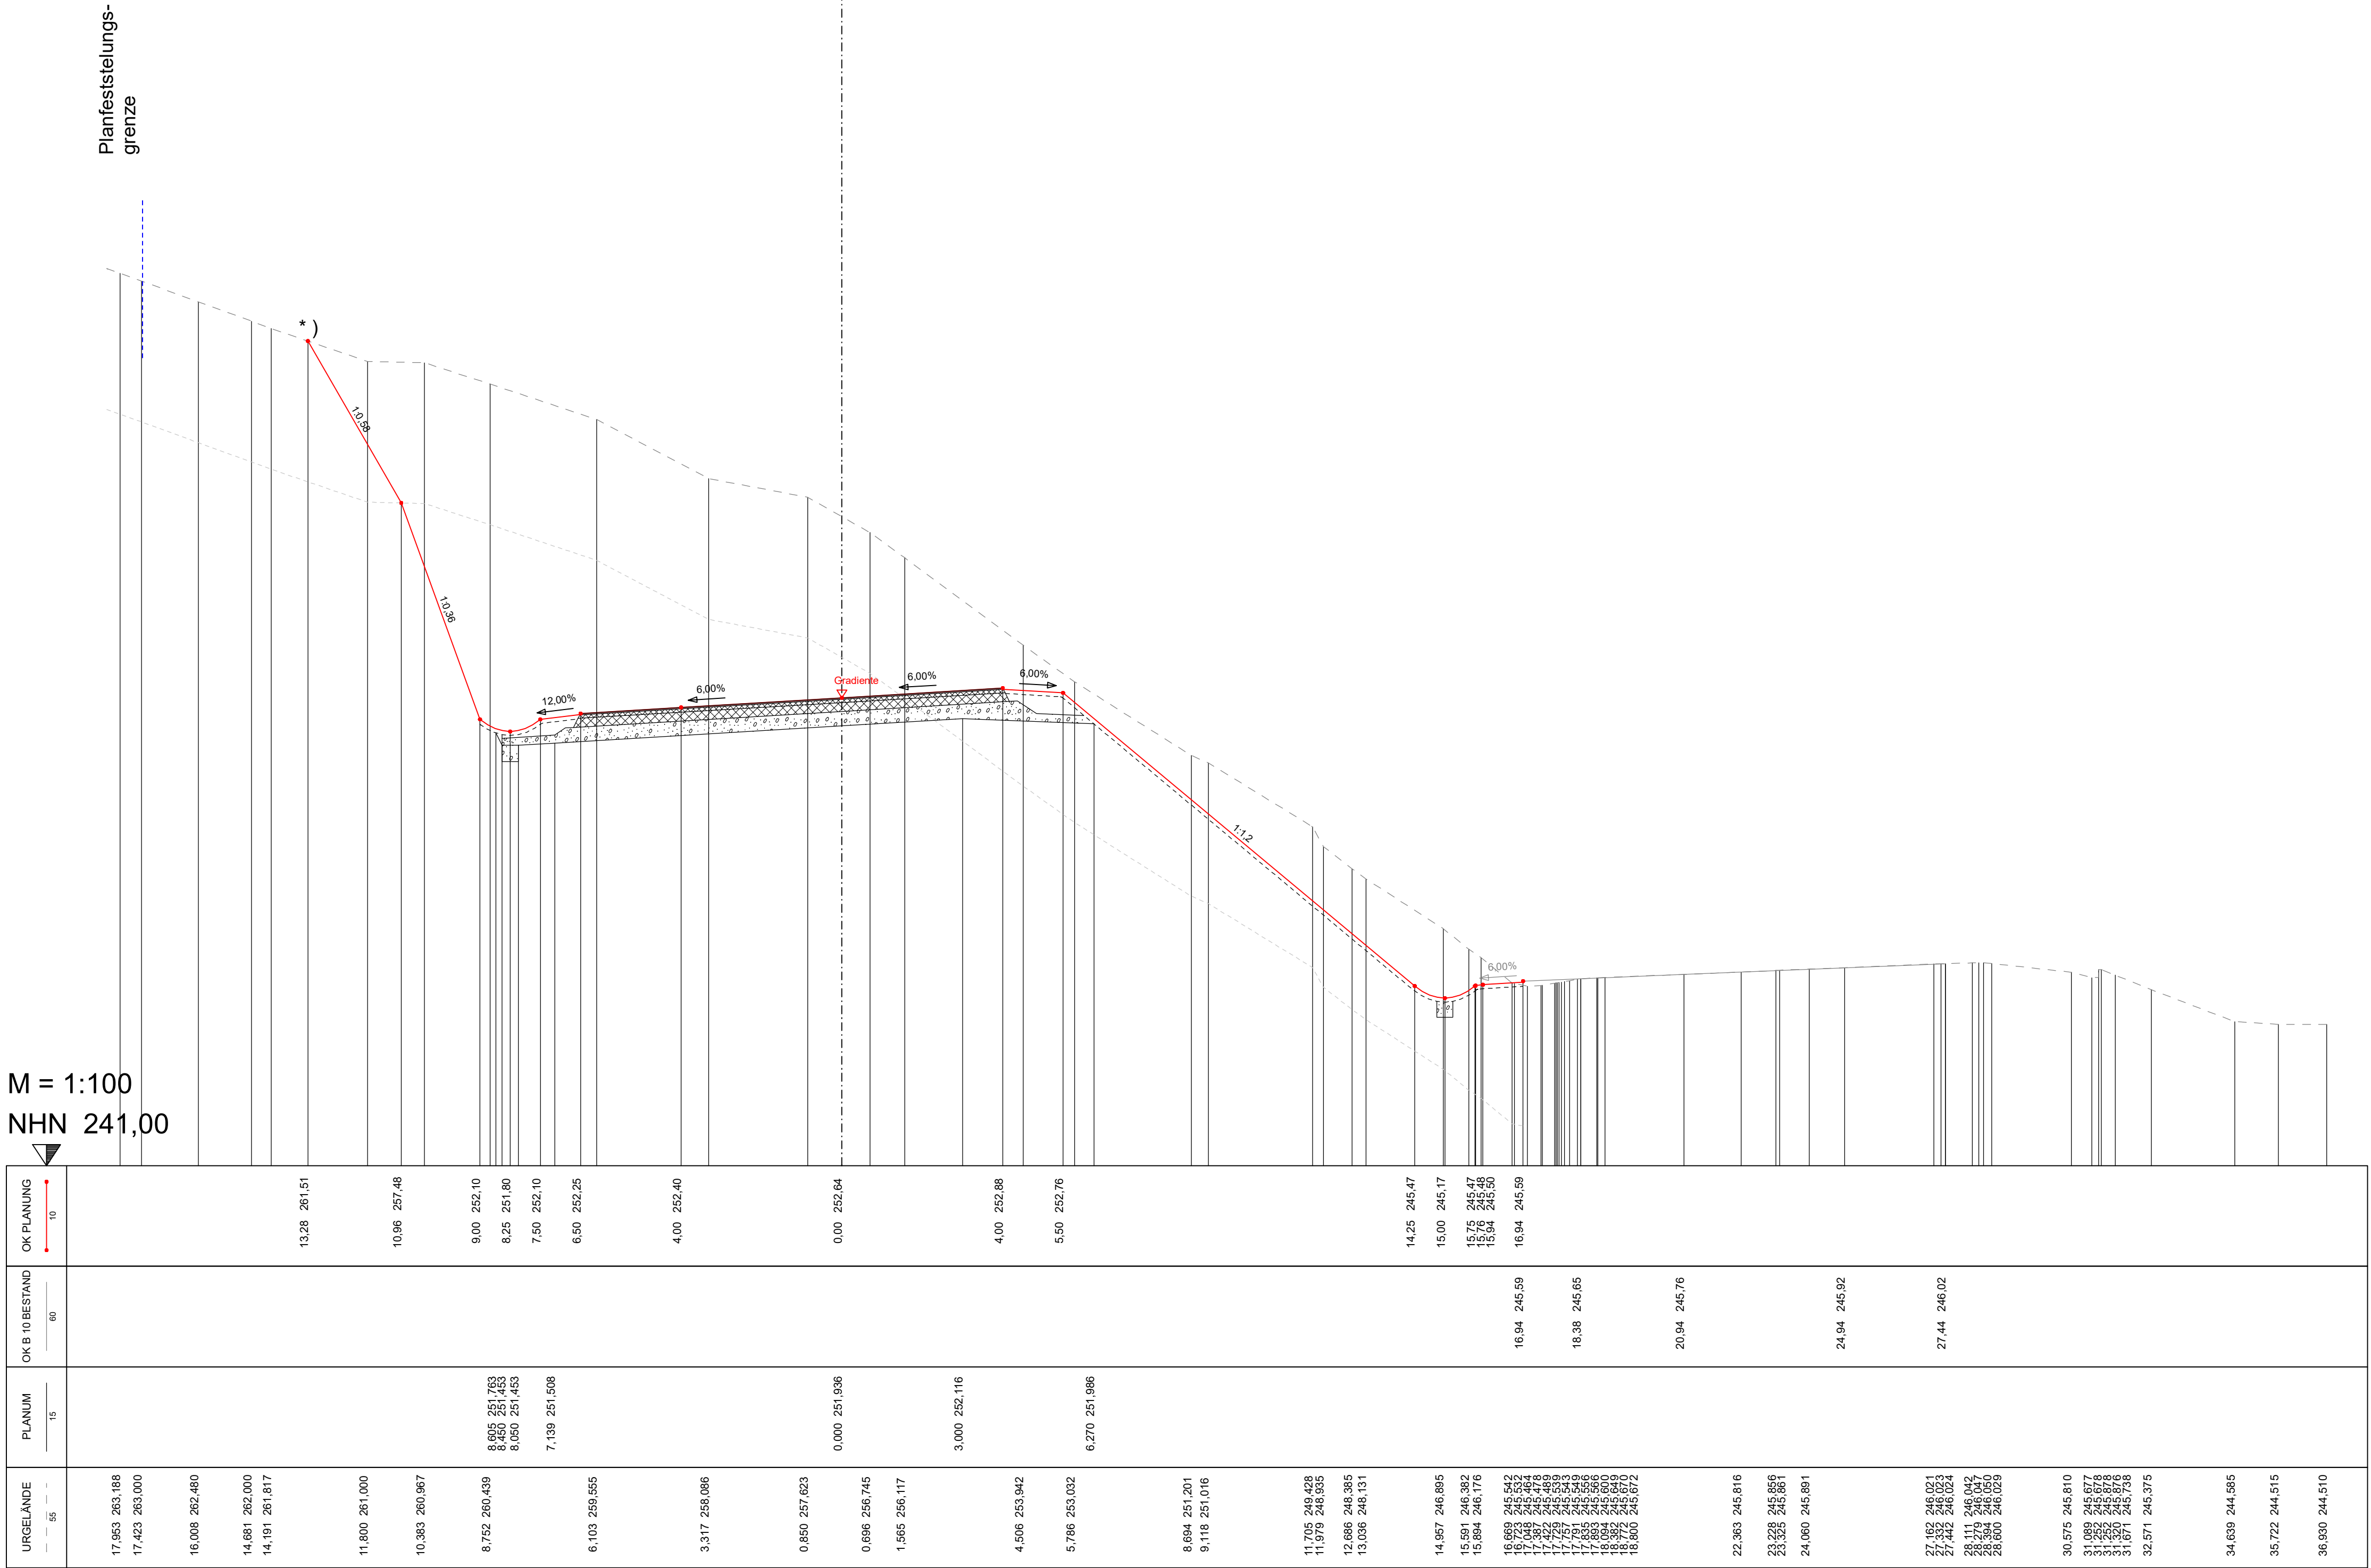

AUSFÜHRUNGSPLANUNG


B 10
3-streifiger Ausbau im Bereich
der Felsnase bei Hauenstein

Anlage Nr.: 14.3Blatt Nr.: 62

QuerprofilMaßstab : 1:100

Achse Nr.: 4
Bau-km.: 5+140,000Querprofil Nr.: 62

Aufgestellt: Landesbetrieb Mobilität Kaiserslautern

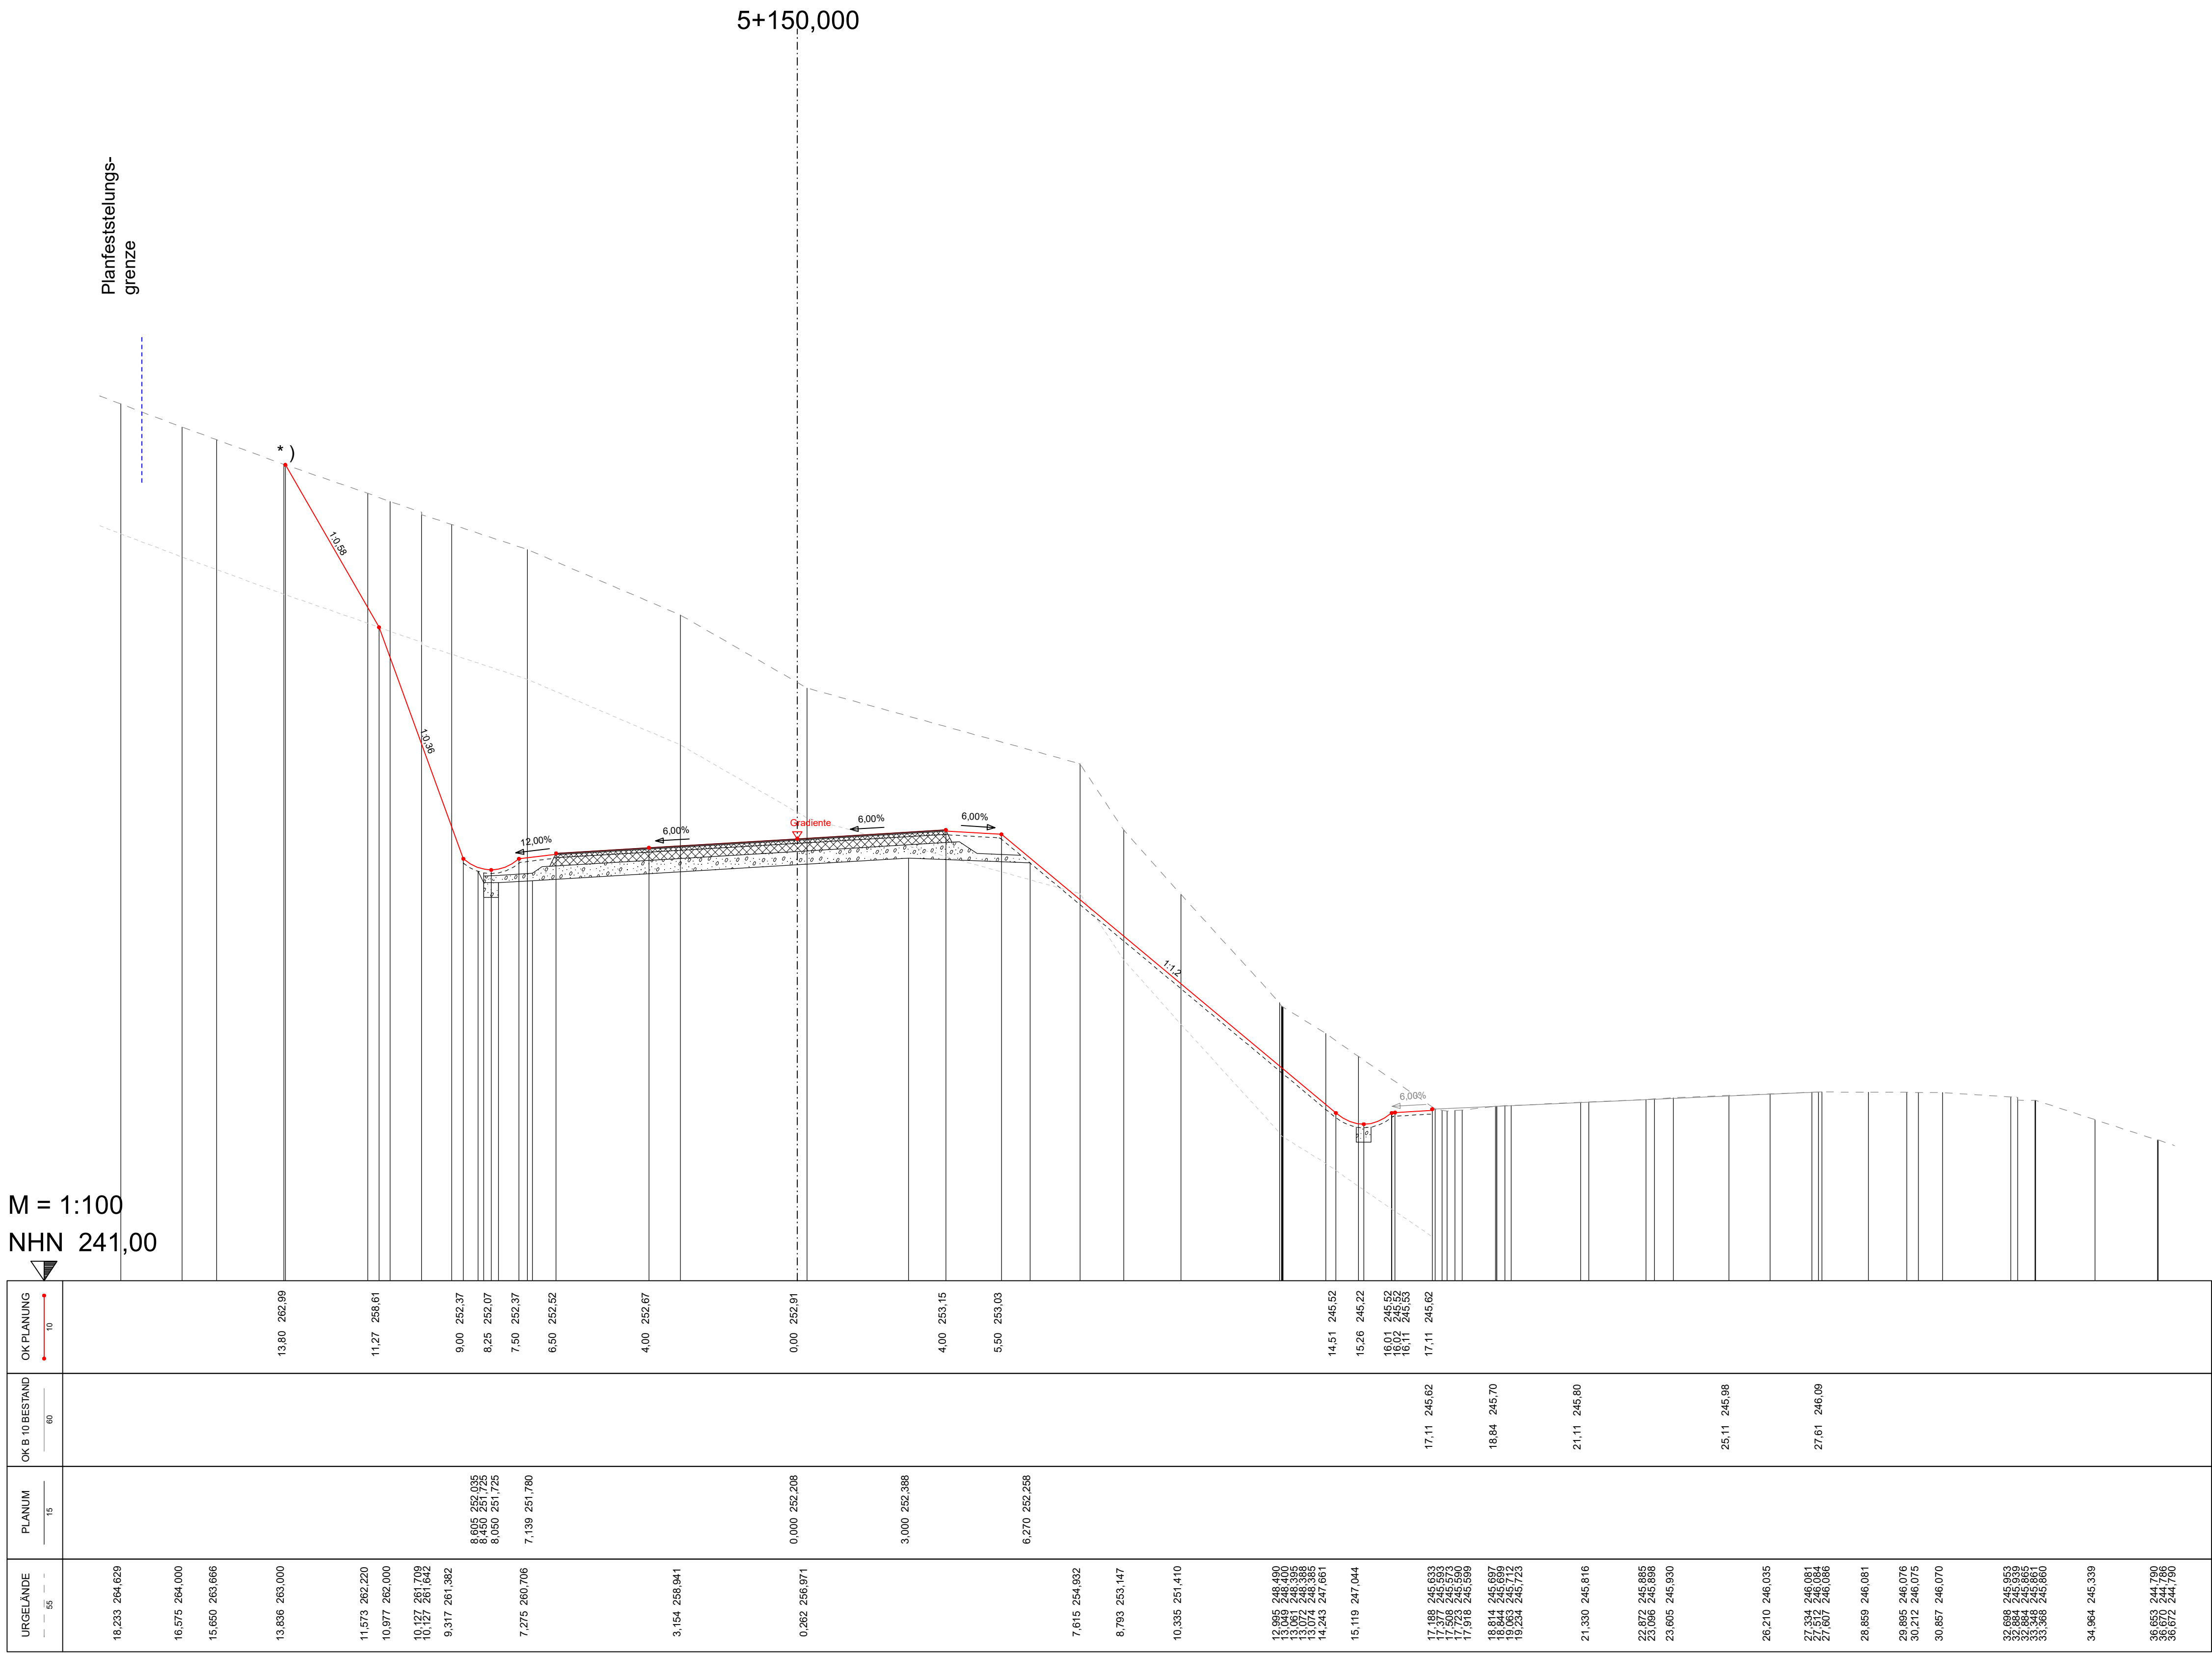


AUSFÜHRUNGSPLANUNG

B 10

3-streifiger Ausbau im Bereich
der Felsnase bei Hauenstein

Anlage Nr.: 14.3	Blatt Nr.: 63
Querprofil	Maßstab : 1:100
Achse Nr.: 4	Querprofil Nr.: 63
Bau-km.: 5+150,000	
Stand: 04/2026	
Aufgestellt: Landesbetrieb Mobilität Kaiserslautern	

M = 1:100
NHN 242,00

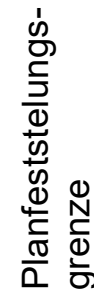


B 10
3-streifiger Ausbau im Bereich
der Felsnase bei Hauenstein

Querprofil Maßstab : 1:100

64

Aufgestellt: Landesbetrieb Mobilität Kaiserslautern

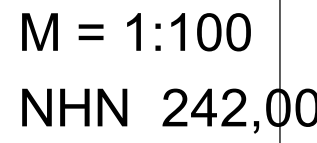

M = 1:100
NHN 243,00

URGELÄNDE	PLANUM	OK B 10 BESTAND	OK PLANUNG
---	55	---	10
19.908 271,321			
19.220 271,000			
18.649 270,725			
17.141 270,000			
16.411 269,613			15,96 269,40
15.111 269,000			13,19 264,59
13.745 268,364			
13.004 268,000			
11.237 267,144			
10.545 267,000			
10.532 266,802			
9.930 266,000	8,935 252,751		9,00 253,09
	8,450 252,442		8,25 252,79
	8,060 252,442		7,50 253,09
7,414 265,334	7,139 252,496		6,50 253,23
6,681 265,000			
6,301 264,824			
5,903 264,639			
5,593 264,384			
5,180 264,257			
			4,00 253,38
	0,000 252,925		0,00 253,62
2,776 260,268	3,000 253,105		4,00 253,86
3,598 259,797			
4,346 259,169			
5,064 258,581			5,50 253,75
5,917 257,883	6,270 252,974		
6,004 257,919			
9,256 255,190			
10,831 253,888			
11,624 253,175			
14,975 250,275			15,19 245,67
			15,94 245,37
16,693 248,773			16,69 245,67
17,280 247,989			16,86 245,75
17,383 247,740		17,86 245,84	
17,585 247,346			
19,282 246,002			
20,590 245,051			
20,841 245,097		20,68 245,96	
20,677 245,959			
20,866 245,964			
20,866 245,964		21,86 246,01	
20,863 245,966			
21,136 245,971			
24,252 246,127			
24,569 246,143			
25,076 246,163		25,86 246,18	
28,111 246,282			
28,243 246,282			
28,319 246,289			
28,319 246,289			
28,118 246,351			
28,633 246,366			
28,633 246,366			
29,023 246,369			
29,023 246,369			
30,520 246,587			
30,520 246,587			
30,784 246,460			
31,176 245,700			
31,791 246,106			
34,414 246,012			
34,657 246,009			
36,096 246,000			
36,844 245,981			


AUSFÜHRUNGSPLANUNG

B 10 3-streifiger Ausbau im Bereich der Felsnase bei Hauenstein		
Anlage Nr.:	14.3	Blatt Nr.: 66
Querprofil	Maßstab :	1:100
Achse Nr.: 4		
Bau-km.: 5+180,000	Querprofil Nr.:	66
Stand: 04/2026		
Aufgestellt: Landesbetrieb Mobilität Kaiserslautern		

5+190,000

Planfeststellungs-
grenze

M = 1:100	
NHN 244,00	

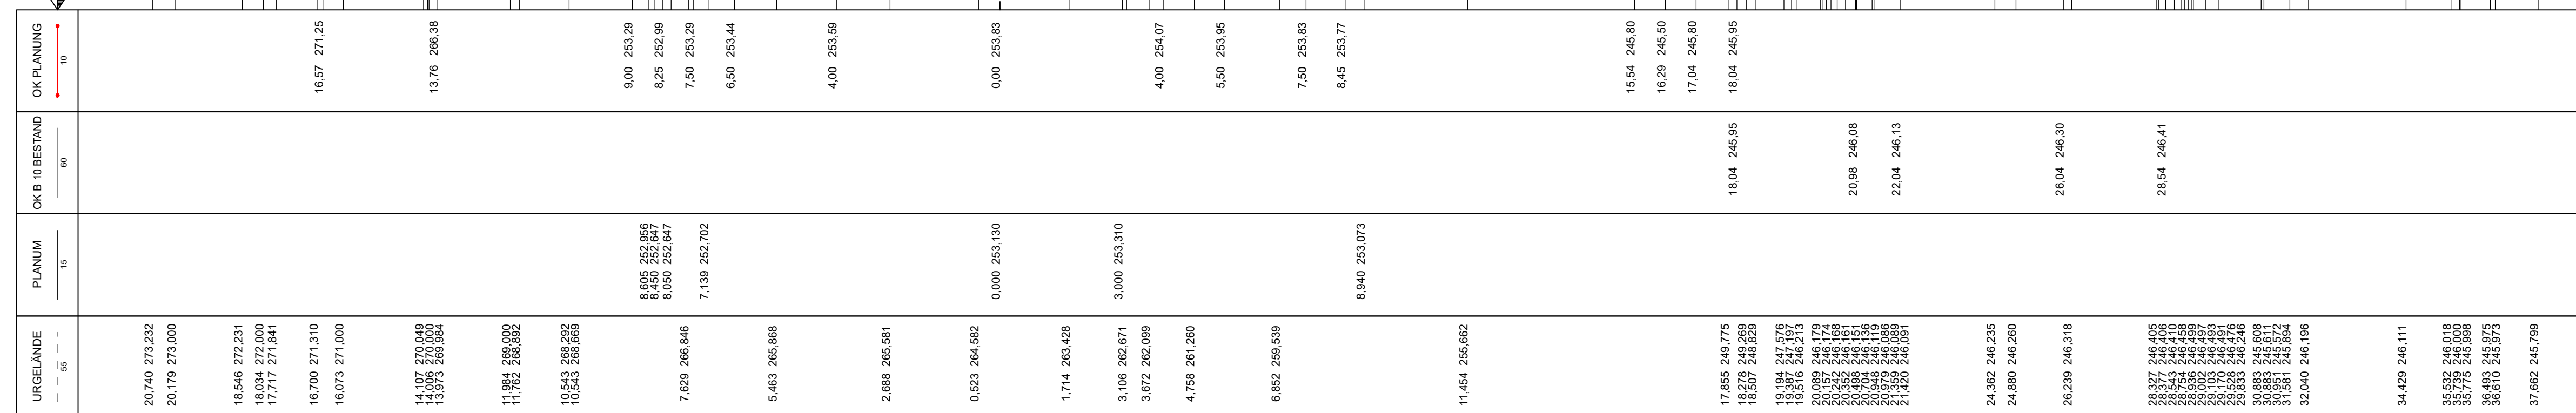

*) Böschungssicherung
siehe ges. Planung

AUSFÜHRUNGSPLANUNG


B 10
3-streifiger Ausbau im Bereich
der Felsnase bei Hauenstein

Anlage Nr.:	14.3	Blatt Nr.:	67
-------------	------	------------	----

Querprofil	Maßstab :	1:100
------------	-----------	-------

Achse Nr.: 4	Querprofil Nr.: 67
Bau-km.: 5+190,000	
Stand: 04/2026	

Aufgestellt: Landesbetrieb Mobilität Kaiserslautern

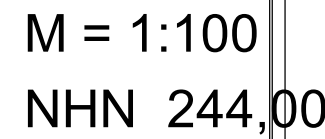

URGELANDE	PLANUM	OK B 10 BESTAND	OK PLANNING
— 55 —	15	60	10
20,989 275,015 20,989 275,015 20,778 274,908			
19,071 274,000 18,825 273,872			16,75 272,75
17,202 273,000 16,956 272,872 16,517 272,628 16,123 272,457			14,76 269,29
15,112 273,000 14,119 272,422			
12,332 271,361			
9,888 269,326			9,00 253,48 8,25 253,18 7,50 253,48 6,50 253,63
6,345 266,601	8,605 253,145 8,450 252,836 6,050 252,836 7,139 252,891		4,00 253,78
4,847 266,512 4,438 266,493			
2,580 266,366 1,726 266,329			
0,387 266,273	0,000 253,319		0,00 254,02
1,153 266,167 1,728 266,035			
4,620 264,115	3,000 253,499		4,00 254,26 5,50 254,14
7,018 262,591			7,50 254,02 8,49 253,96
9,709 259,860	8,977 253,260		
14,709 254,719		18,12 246,09	
17,566 244,762 17,952 245,345 18,592 246,366 18,962 246,920 19,264 247,921 19,683 246,366 19,776 246,364 19,824 246,338 20,058 246,326 20,989 246,275 21,019 246,225 21,448 246,237		21,02 246,22 22,12 246,28	
24,923 246,388 24,934 246,388 24,943 246,389			15,62 245,94 16,37 245,64 17,12 245,94 18,12 246,09
28,986 245,564 28,514 245,559 28,857 246,678 29,062 246,678 29,555 246,605 29,659 246,600 29,679 246,599		26,12 246,46 28,62 246,57	
31,013 245,647 31,059 245,654 31,276 245,674 32,266 246,226			
33,299 246,128 33,627 246,089			
34,650 245,990 34,745 245,995 34,911 245,991 35,260 245,990 35,645 245,984			
36,645 245,716			
38,105 245,962			

B 10
3-streifiger Ausbau im Bereich
der Felsnase bei Hauenstein

Blatt Nr.: 68

Maßstab : 1:100

Querprofil Nr.: (


(68

$$87,0 \text{ cm} \times 49,5 \text{ cm} = 0,431 \text{ m}$$

$$5 + 210,000$$

Planfeststellungs-
grenze

M = 1:100
NHN 244,00

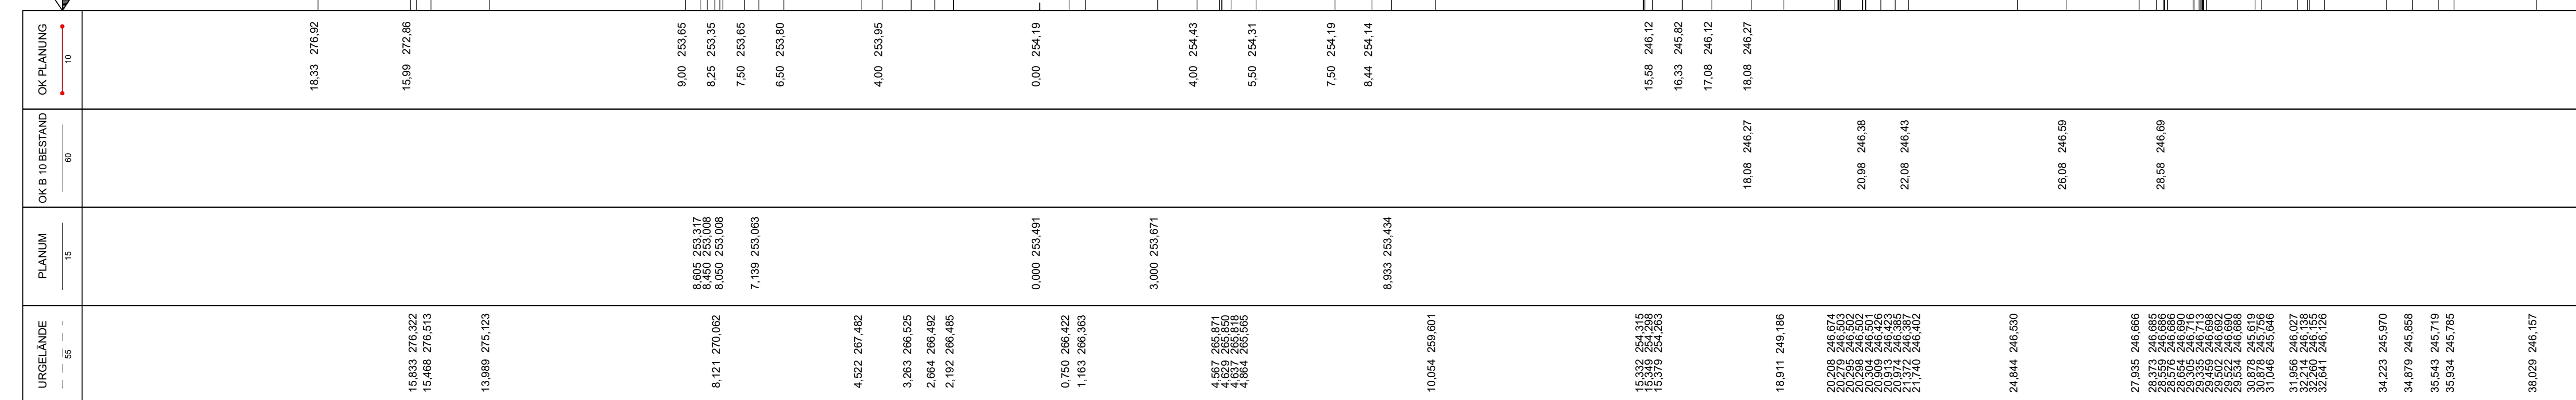

*) Böschungssicherung
siehe ges. Planung

AUSFÜHRUNGSPLANUNG

B 10
3-streifiger Ausbau im Bereich
der Felsnase bei Hauenstein


Anlage Nr.:	14.3	Blatt Nr.:	69
-------------	------	------------	----

Querprofil	Maßstab :	1:100
------------	-----------	-------

Achse Nr.: 4	Querprofil Nr.: 6
Bau-km.: 5+210,000	
Stand: 04/2026	

Aufgestellt: Landesbetrieb Mobilität Kaiserslautern

M = 1:100
NHN 244,00

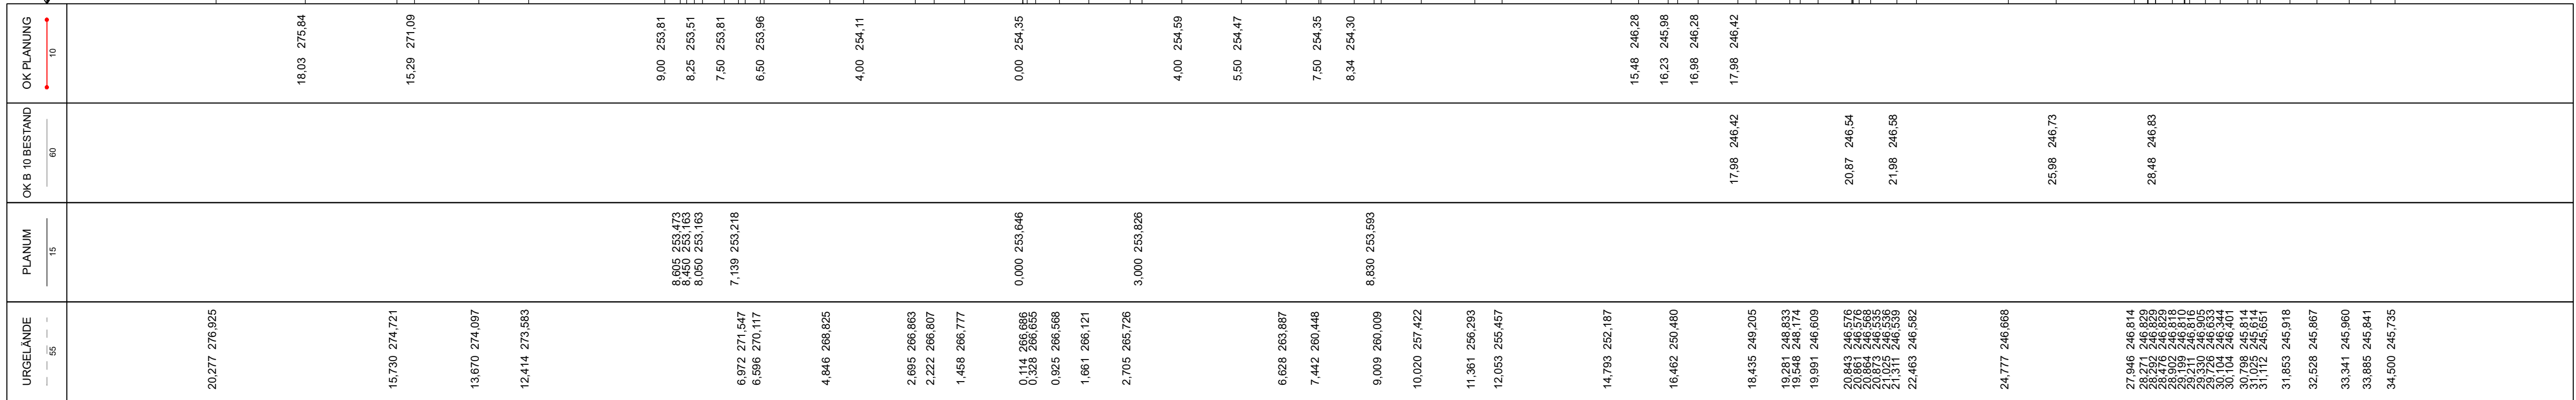

*) Böschungssicherung
siehe ges. Planung

AUSFÜHRUNGSPLANUNG

B 10
3-streifiger Ausbau im Bereich
der Felsnase bei Hauenstein

Anlage Nr.: 14.3 Blatt Nr.: 70

Querprofil Maßstab : 1:100

Achse Nr.: 4
Bau-km.: 5+220,000
Stand: 04/2026

Querprofil Nr.: 70

Aufgestellt: Landesbetrieb Mobilität Kaiserslautern

M = 1:100
NHN 245,00

URGELÄNDE	PLANUM	OK B 10 BESTAND	OK PLANUNG
16.973 276.264 16.163 276.027 14.383 275.062	15	60	10 OK PLANUNG
8.960 272.055 7.693 271.327 7.965 270.758	8.605 253.611 8.050 253.302 7.139 253.357		18.37 276.94 15.66 272.25 9.00 253.95 8.25 253.05 7.50 253.95 6.50 254.10 4.00 254.25 0.00 254.49 4.00 254.73 5.50 254.61 7.50 254.49 8.22 254.44 15.37 246.41 16.12 246.11 16.87 246.41 17.87 246.56 20.97 246.69 21.87 246.73 25.87 246.90 28.37 247.01
5.204 268.883 4.055 267.955 3.396 267.154 3.258 267.137			
0.513 265.879 0.251 265.865 0.198 265.631 0.011 265.617 0.050 265.478 1.502 265.719	0.000 253.785		
3.650 265.836 4.624 262.909	3.000 253.985		
8.019 259.757 9.664 257.771 10.717 256.983	8.711 253.737		
14.291 253.140 17.204 250.102 17.765 249.652			
18.892 246.288 19.450 247.375 19.634 246.150 20.007 246.774 20.007 246.774 20.004 246.772 20.163 246.767 20.610 246.743 21.977 246.634 22.773 246.755			
24.635 246.630 27.239 246.953 28.055 247.007 28.386 247.010 28.607 247.019 28.607 247.019 28.606 247.055 29.031 246.769 30.341 246.518 31.125 246.710 31.125 246.710 31.125 246.710 33.295 245.739 33.295 245.739 33.295 245.739			

*) Böschungssicherung
siehe ges. Planung

AUSFÜHRUNGSPLANUNG

B 10
3-streifiger Ausbau im Bereich
der Felsnase bei Hauenstein

Anlage Nr.: 14.3 Blatt Nr.: 71


Querprofil Maßstab : 1:100

Achse Nr.: 4
Bau-km.: 5+230,000
Stand: 04/2026

Querprofil Nr.:

71

Aufgestellt: Landesbetrieb Mobilität Kaiserslautern

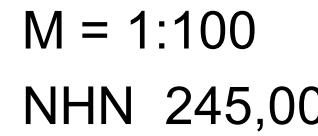


B 10
3-streifiger Ausbau im Bereich
der Felsenase bei Hauenstein

(72)

$$5 + 250,000$$

M = 1:100
NHN 245,00

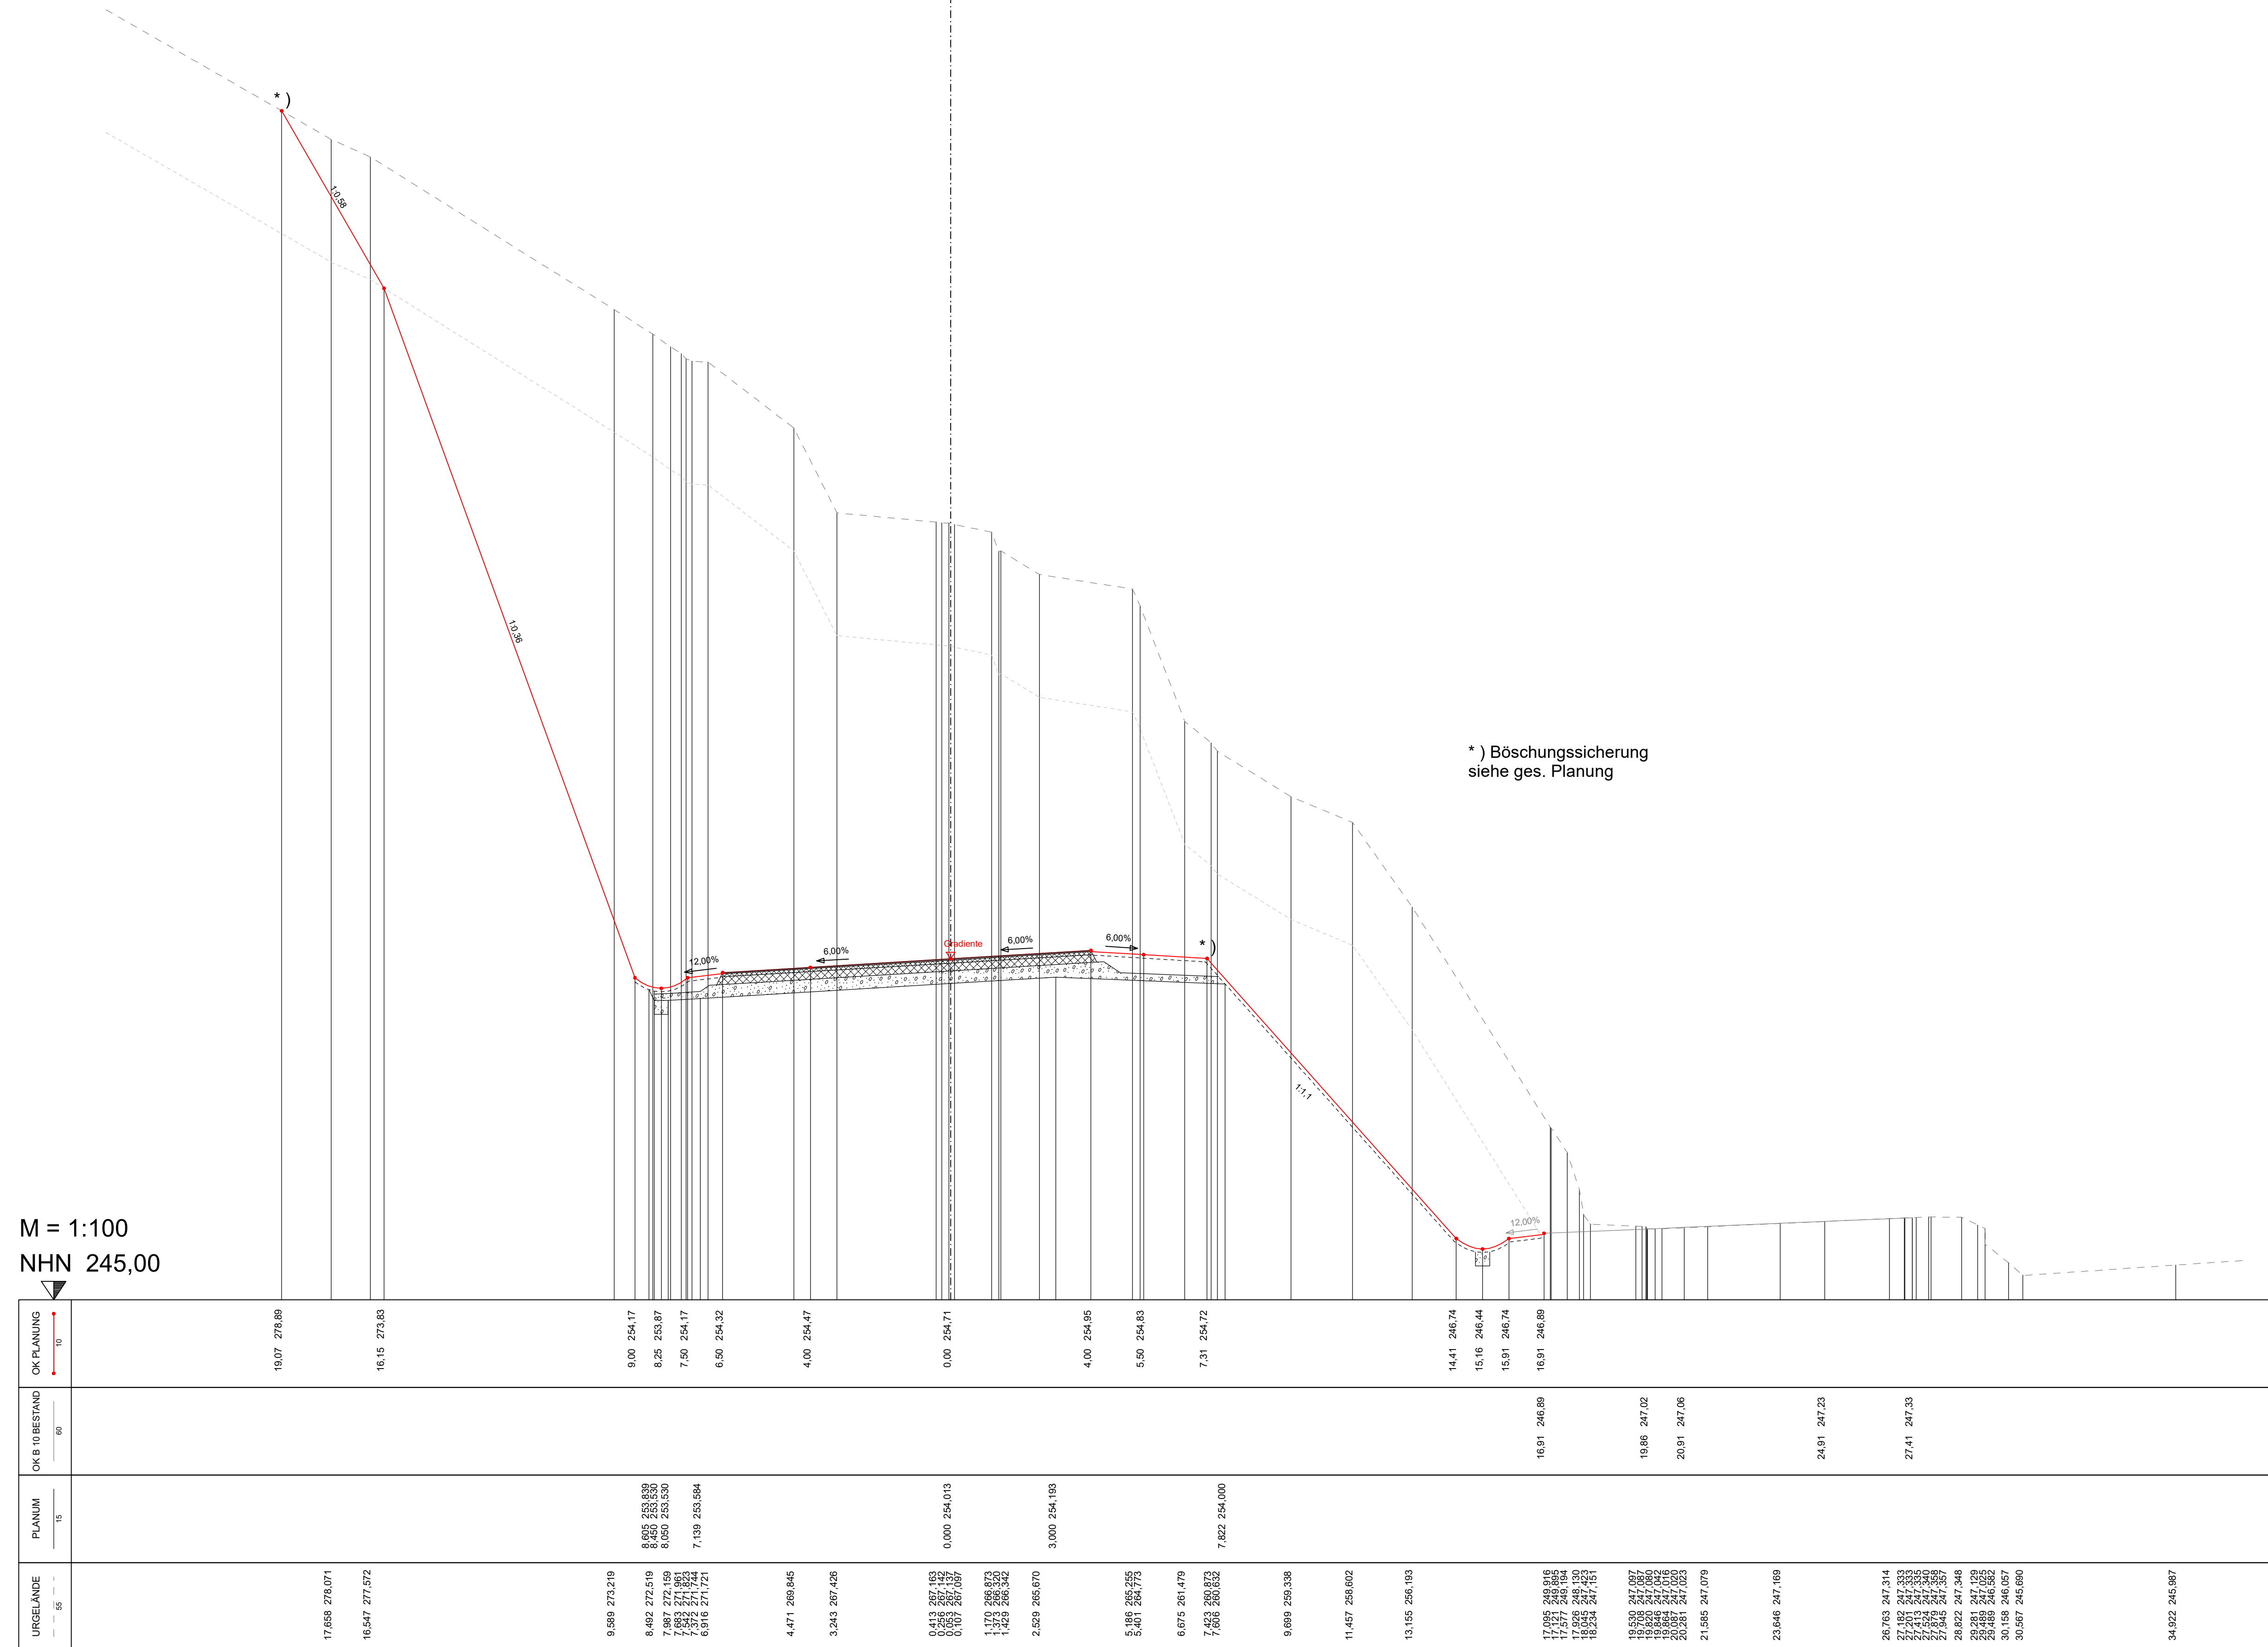

*) Böschungssicherung
siehe ges. Planung

AUSFÜHRUNGSPLANUNG

B 10
3-streifiger Ausbau im Bereich
der Felsnase bei Hauenstein

Anlage Nr.:	14.3	Blatt Nr.:	73
-------------	------	------------	----

Querprofil	Maßstab :	1:100
------------	-----------	-------


Achse Nr.: 4

Bau-km.: 5+250,000 Querprofil Nr.: 7
Stand: 04/2026

Aufgestellt: Landesbetrieb Mobilität Kaiserslautern

$$5 + 260,000$$

M = 1:100
NHN 245,00

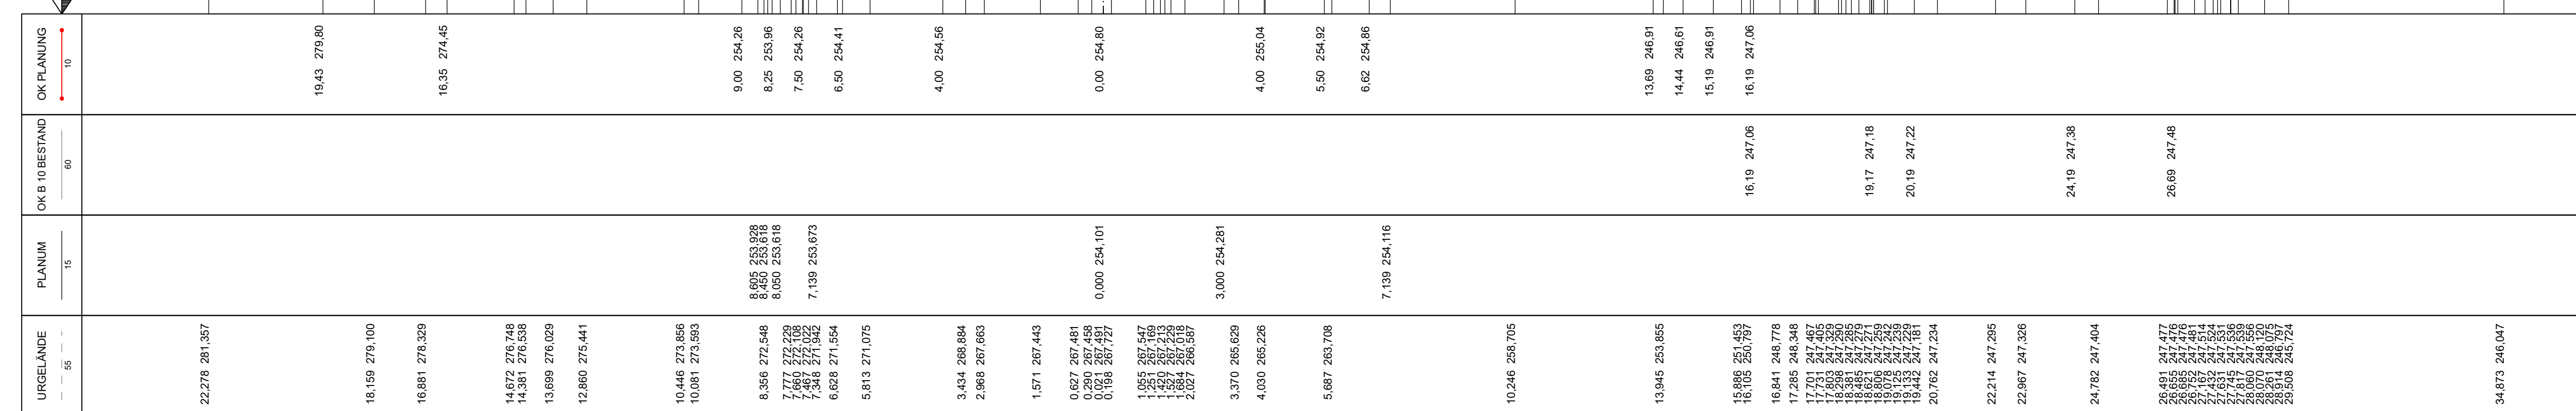

*) Böschungssicherung
siehe ges. Planung

AUSFÜHRUNGSPLANUNG

B 10
3-streifiger Ausbau im Bereich
der Felsnase bei Hauenstein


Anlage Nr.:	14.3	Blatt Nr.:	74
-------------	------	------------	----

Achse Nr.: 4	Querprofil Nr.: 7
Bau-km.: 5+260,000	
Stand: 04/2026	

Aufgestellt: Landesbetrieb Mobilität Kaiserslautern

$$5 + 270,000$$

M = 1:100
NHN 245,00

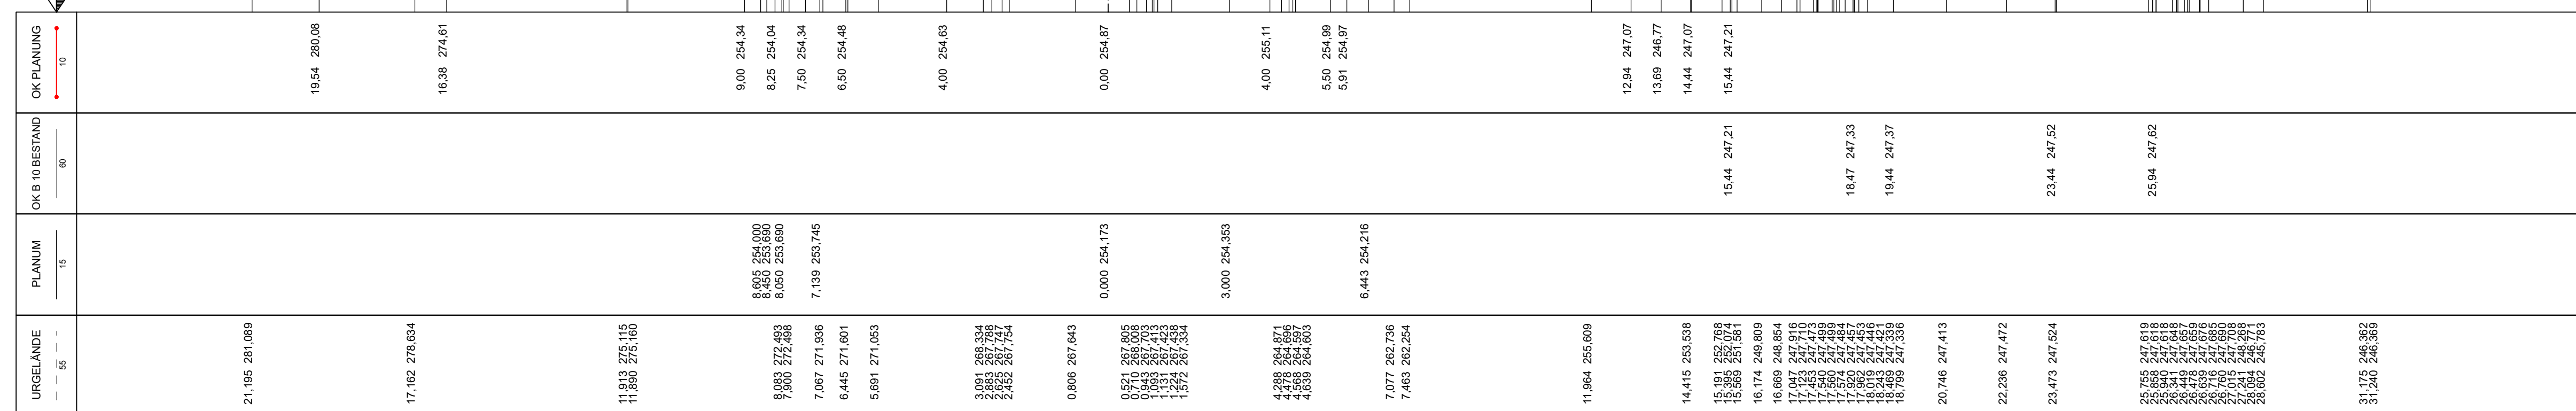

*) Böschungssicherung
siehe ges. Planung

AUSFÜHRUNGSPLANUNG

B 10
3-streifiger Ausbau im Bereich
der Felsnase bei Hauenstein

Anlage Nr.:	14.3	Blatt Nr.:	75
-------------	------	------------	----


Querprofil	Maßstab :	1:100
------------	-----------	-------

Achse Nr.: 4	Querprofil Nr.: 7
Bau-km.: 5+270,000	
Stand: 04/2026	

Aufgestellt: Landesbetrieb Mobilität Kaiserslautern

5+280,000

M = 1:100
NHN 245,00

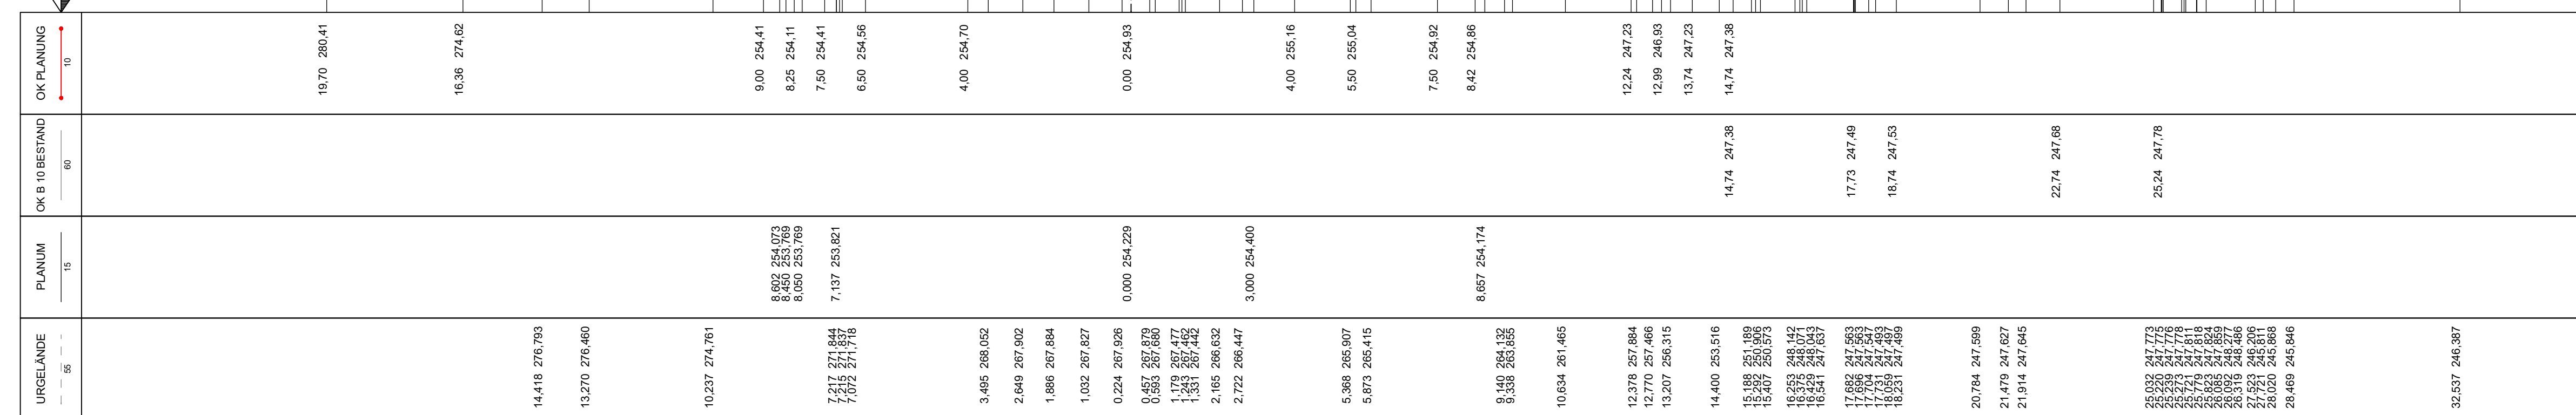

*) Böschungssicherung
siehe ges. Planung

AUSFÜHRUNGSPLANUNG

B 10
3-streifiger Ausbau im Bereich
der Felsnase bei Hauenstein


Anlage Nr.: 14.3	Blatt Nr.: 76
------------------	---------------

Querprofil	Maßstab :	1:100
------------	-----------	-------

Achse Nr.: 4	Querprofil Nr.: 76
Bau-km.: 5+280,000	
Stand: 04/2026	

Aufgestellt: Landesbetrieb Mobilität Kaiserslautern

M = 1:100
NHN 245,00

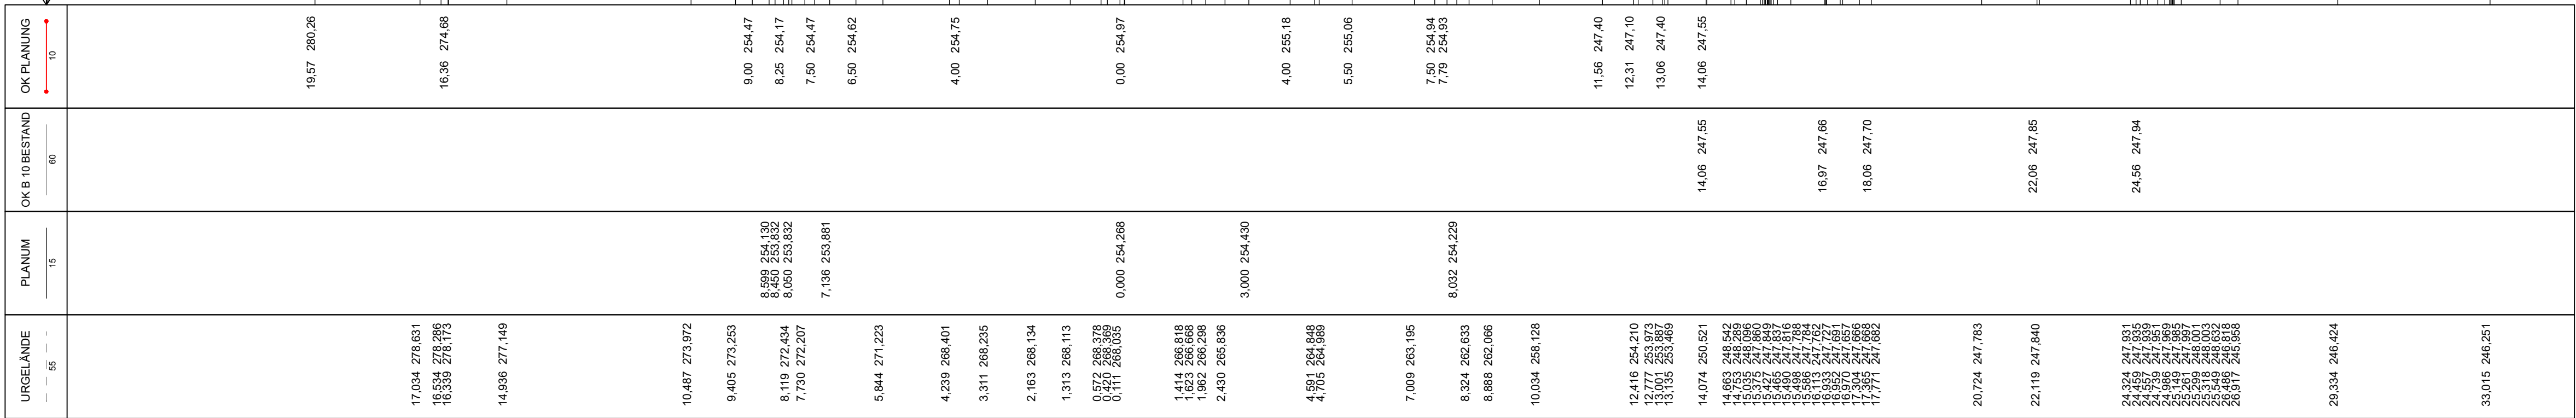


AUSFÜHRUNGSPLANUNG
B 10
3-streifiger Ausbau im Bereich
der Felsnase bei Hauenstein

Anlage Nr.:	14.3	Blatt Nr.:	77
Querprofil	Maßstab : 1:100		
Achse Nr.: 4	Querprofil Nr.: 77		
Bau-km.: 5+290,000	Stand: 04/2026		
Aufgestellt: Landesbetrieb Mobilität Kaiserslautern			

$$5 + 300,000$$

M = 1:100
NHN 245,00

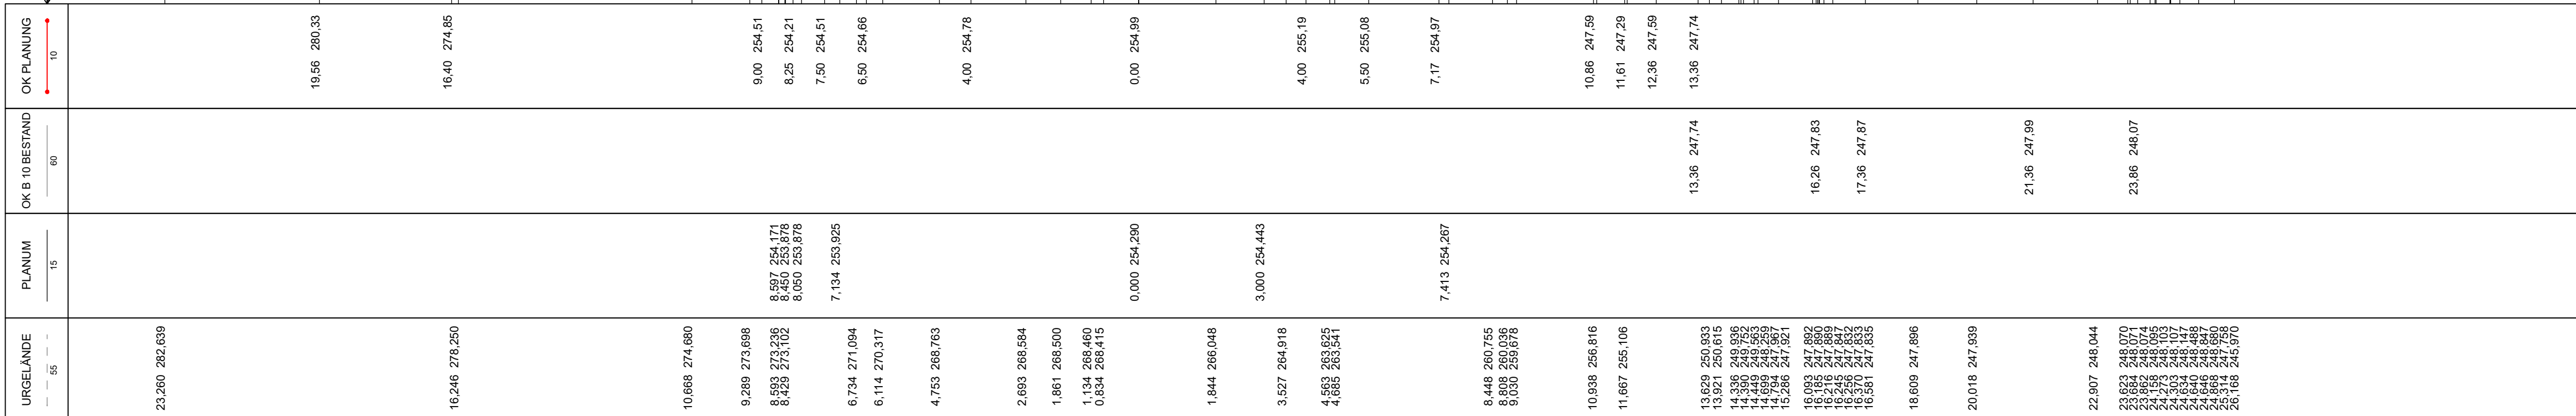

AUSFÜHRUNGSPLANUNG

B 10
3-streifiger Ausbau im Bereich
der Felsnase bei Hauenstein

Anlage Nr.: 14.3 Blatt Nr.: 78

Achse Nr.: 4
Bau-km.: 5+300,000
Stand: 04/2026


M = 1:100
NHN 245,00

*) Böschungssicherung
siehe ges. Planung

M = 1:100
NHN 245,00

AUSFÜHRUNGSPLANUNG		
B 10 3-streifiger Ausbau im Bereich der Felsenase bei Hauenstein		
Anlage Nr.:	14.3	Blatt Nr.: 79
Querprofil	Maßstab: 1:100	
Achse Nr.: 4 Bau-km.: 5+310,000 Status: 04/2026		
Aufgestellt: Landesbetrieb Mobilität Kaiserslautern		


M = 1:100
NHN 245,00

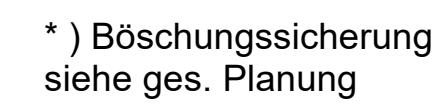

B 10
3-streifiger Ausbau im Bereich
der Felsnase bei Hauenstein

Aufgestellt: Landesbetrieb Mobilität Kaiserslautern

M = 1:100
NHN 245,00

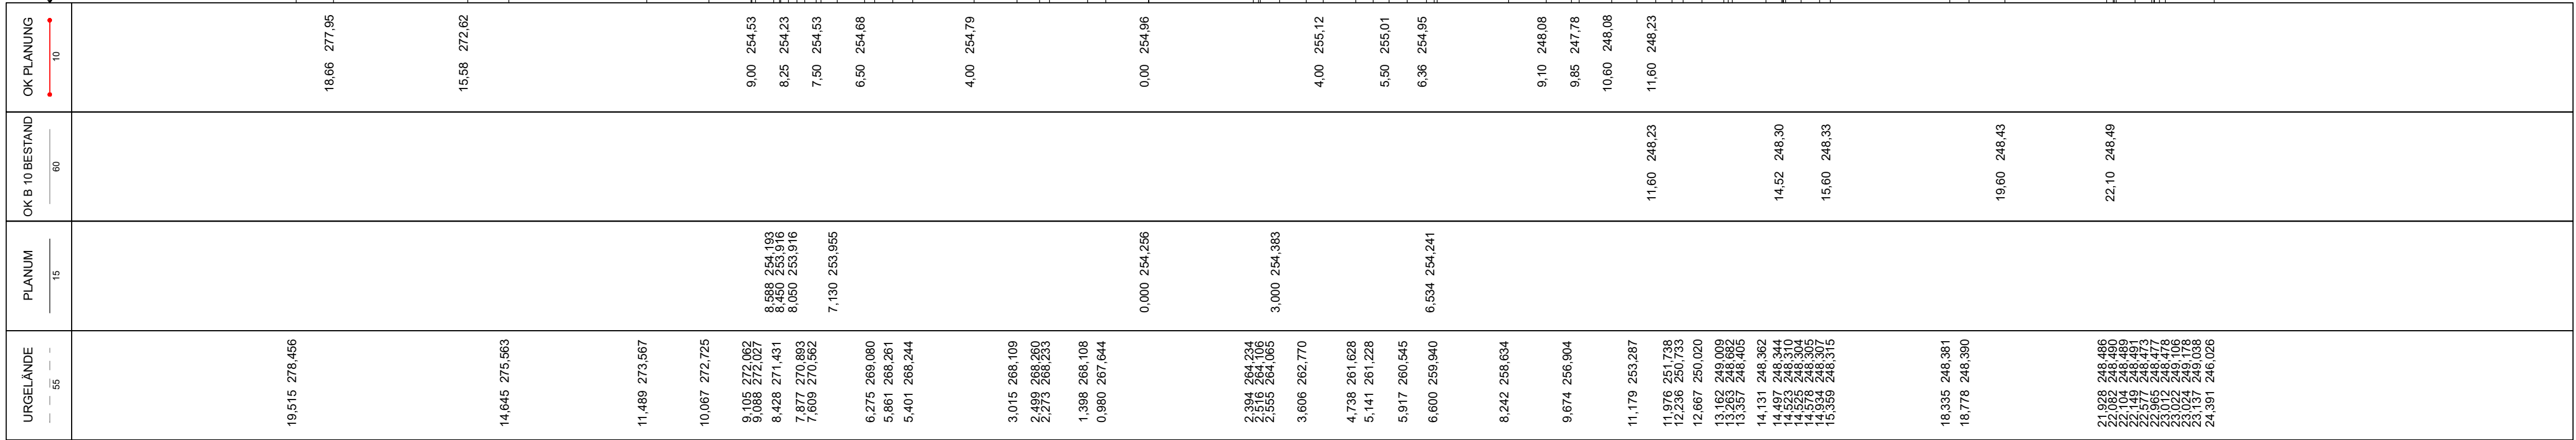


*) Böschungssicherung
siehe ges. Planung

AUSFÜHRUNGSPLANUNG

B 10 3-streifiger Ausbau im Bereich der Felsnase bei Hauenstein			
Anlage Nr.:	14.3	Blatt Nr.:	81
Querprofil	Maßstab : 1:100		
Achse Nr.: 4			
Bau-km.: 5+330,000	Querprofil Nr.:	81	
Stand: 04/2026			
Aufgestellt: Landesbetrieb Mobilität Kaiserslautern			

M = 1:100
NHN 245,00

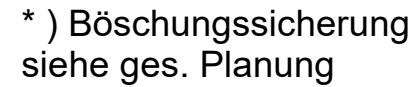

B 10
3-streifiger Ausbau im Bereich
der Felsnase bei Hauenstein

Querprofil Maßstab : 1:100

Bau-km.: 5+340,000

Querprofil Nr.

Aufgestellt: Landesbetrieb Mobilität Kaiserslautern

M = 1:100
NHN 245,00

URGELÄNDE	PLANUM	OK 8 10 BESTAND	OK PLANUNG
21.729 277,966			17,85 275,69
14.412 273,669			14,81 270,42
13.615 273,266			
11.577 271,572			
11.486 271,430			
11.434 271,463			
10.982 270,519			
10.134 270,268			
	8.583 254,124		9,00 254,47
	8.650 253,888		8,25 254,17
			7,50 254,47
6.675 267,360	7,127 253,891		6,50 254,61
4.299 267,229			4,00 254,70
3.319 267,162			
2.605 267,136			
2.589 267,124			
	0,000 254,150		0,00 254,85
1.446 264,869			
1.638 264,515			
	3,000 254,259		4,00 255,00
4.809 261,080			5,50 254,88
	6,161 254,132		5,98 254,85
6.524 260,060			
9.561 255,965			8,56 248,40
9.567 255,959			9,31 248,10
9.541 255,752			10,06 248,40
		11,06 248,55	11,06 248,55
12.467 248,803			
12.626 248,324			
12.601 248,749			
13.782 248,653		13,96 248,59	
13.645 248,633			
13.659 248,595		15,06 248,61	
14.575 248,600			
17.257 248,652			
17.725 248,657			
18.202 248,660		19,06 248,68	
21.853 248,724			
21.834 248,724		21,56 248,72	
21.826 248,726			
21.891 248,734			
22.433 248,741			
22.444 248,741			
22.535 248,537			
23.917 246,061			
26.895 246,600			
26.894 246,608			

5+350,000

*) Böschungssicherung
siehe ges. Planung

AUSFÜHRUNGSPLANUNG

B 10				
3-streifiger Ausbau im Bereich der Felsnase bei Hauenstein				
Anlage Nr.:	14.3	Blatt Nr.:	83	
Querprofil	Maßstab :		1:100	
Achse Nr.: 4	Bau-km.: 5+350,000		Querprofil Nr.:	83
Stand: 04/2026				
Aufgestellt: Landesbetrieb Mobilität Kaiserslautern				

M = 1:100
NHN 245,00

URGELÄNDE	PLANUM	OK B 10 BESTAND	OK PLANUNG
---	---	---	---
16	15	60	10
21.295 277,176			17,63 274,85
			14,41 269,28
14.803 273,060			
10,975 270,320			
10,681 270,034			
9,693 269,421			
8,256 267,976	8,550 254,065 8,550 254,065 8,050 253,804		9,00 254,41 8,25 254,11 7,50 254,41 6,50 254,58
6,884 266,827	7,126 253,835		
5,986 266,790			
3,270 265,649			
3,066 265,632			
2,500 266,599			
1,367 266,299			
0,164 264,716	0,000 254,072		0,00 254,77
2,475 262,420	3,000 254,172		
3,754 261,129	3,922 260,985		
4,533 260,555			
5,408 259,814			
5,672 259,576	6,095 254,048		
8,862 256,820			8,40 246,56 9,15 246,26 9,90 246,56 10,90 246,71
10,037 254,268		10,90 246,71	
13,876 248,759			
13,226 248,197			
12,663 248,684			
12,042 248,845			
13,826 248,754		13,84 246,74	
13,633 248,759			
13,989 248,745			
14,251 246,741		14,90 246,75	
15,430 246,763			
17,611 246,766		18,90 246,80	
19,844 246,802			
21,189 246,829		21,40 246,83	
21,359 246,826			
21,603 248,839			
22,006 248,841			
22,237 248,106			
22,326 248,602			
22,600 246,764			
24,806 246,151			
29,344 246,357			

5+360,000

*) Böschungssicherung
siehe ges. Planung

AUSFÜHRUNGSPLANUNG

B 10
3-streifiger Ausbau im Bereich
der Felsnase bei Hauenstein

Anlage Nr.: 14.3 Blatt Nr.: 84

Querprofil Maßstab : 1:100

Achse Nr.: 4
Bau-km.: 5+360,000 Querprofil Nr.: 84

Aufgestellt: Landesbetrieb Mobilität Kaiserslautern



M = 1:100
NHN 245,00

URGELANDE	PLANUM	OK B 10 BESTAND	OK PLANUNG
20.689 277.079			10
16.844 274.290			17,72 274,93
13.394 272.448			14,50 269,34
10.971 270.664 10.710 270.684			
9.701 269.973			
8.759 268.477 6.421 266.157	8.575 253.896 8.450 253.646 8.650 253.646		9,00 254,24 8,25 253,94 7,50 254,24 6,50 254,39
3.144 265.909 2.593 265.896 1.923 265.742	7.123 253.671		4,00 254,46
0.981 264.711			0,00 254,57
2.096 261.494	3.000 253.948		
	6.218 253.620		4,00 254,68 5,50 254,56 6,04 254,52
9.895 252.493			8,34 248,79 9,09 248,49 9,84 248,79
11.119 250.941 11.740 250.927 12.113 249.673 12.617 249.972 13.112 249.034		10,84 248,94	10,84 248,94
13.665 249.034 13.758 249.039 13.769 248.956 13.769 248.956 14.151 248.955	13,76 248,96		
15.353 248.968	14,84 248,96		
17.496 249.003		18,84 248,99	
19.842 248.998			
21.108 249.008 21.133 249.001 21.133 249.001 21.133 249.005 21.133 249.005 22.201 249.492 22.201 249.492 22.201 249.492	21,34 249,00		
23.677 246.373 23.722 246.368 24.325 246.264			
29.974 246.584			


5+380,000

*) Böschungssicherung
siehe ges. Planung

AUSFÜHRUNGSPLANUNG

B 10		
3-streifiger Ausbau im Bereich der Felsnase bei Hauenstein		
Anlage Nr.:	14.3	Blatt Nr.: 86
Querprofil	Maßstab :	1:100
Achse Nr.:	4	
Bau-km.:	5+380,000	Querprofil Nr.:
Stand:	04/2026	86
Aufgestellt: Landesbetrieb Mobilität Kaiserslautern		

M = 1:100
NHN 245,00

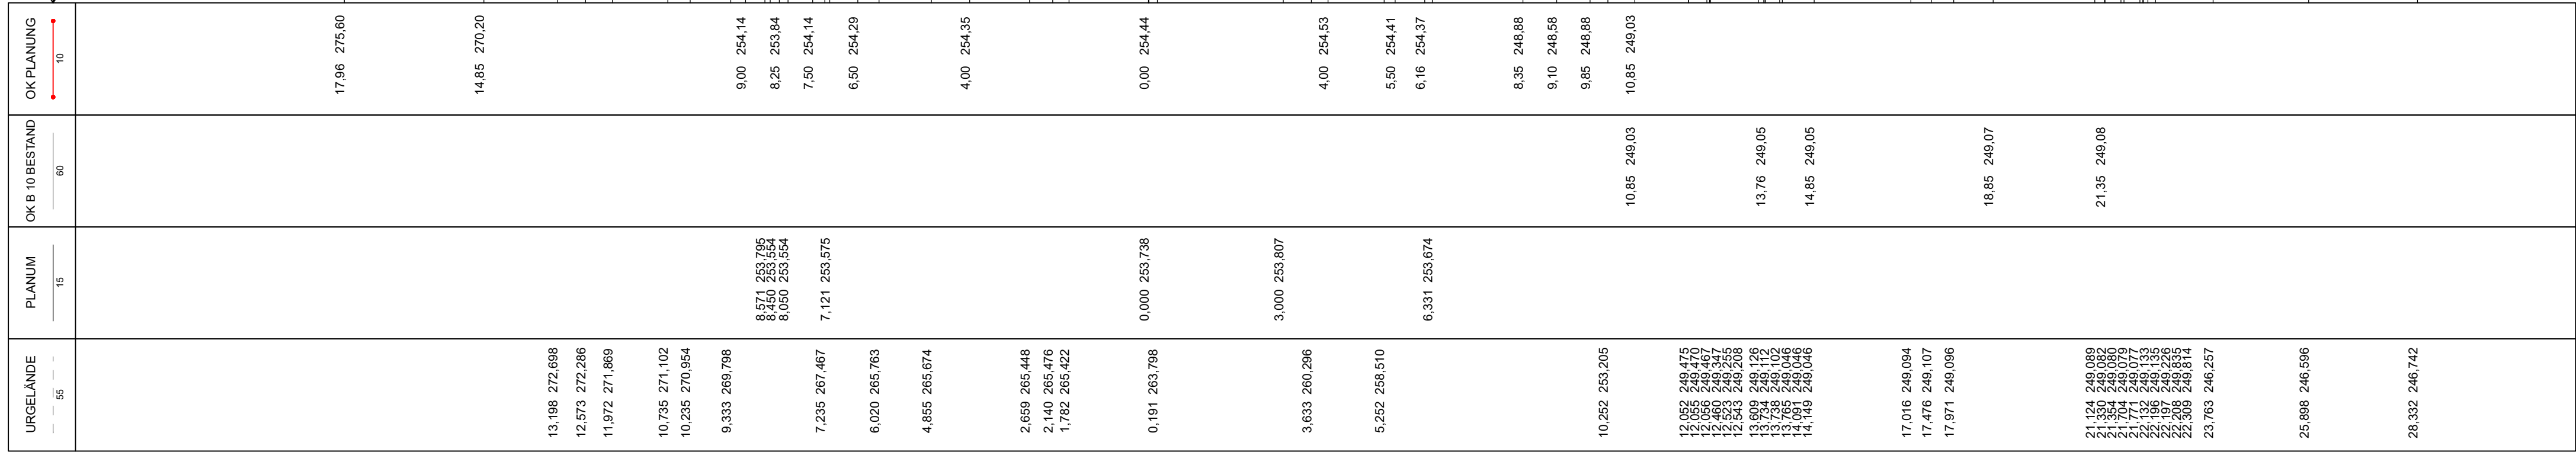


*) Böschungssicherung
siehe ges. Planung

AUSFÜHRUNGSPLANUNG

B 10			
3-streifiger Ausbau im Bereich der Felsnase bei Hauenstein			
Anlage Nr.:	14.3	Blatt Nr.:	87
Querprofil	Maßstab :		1:100
Achse Nr.:	4		87
Bau-km.:	5+390,000		
Stand:	04/2026		
Aufgestellt: Landesbetrieb Mobilität Kaiserslautern			


M = 1:100
NHN 245,00

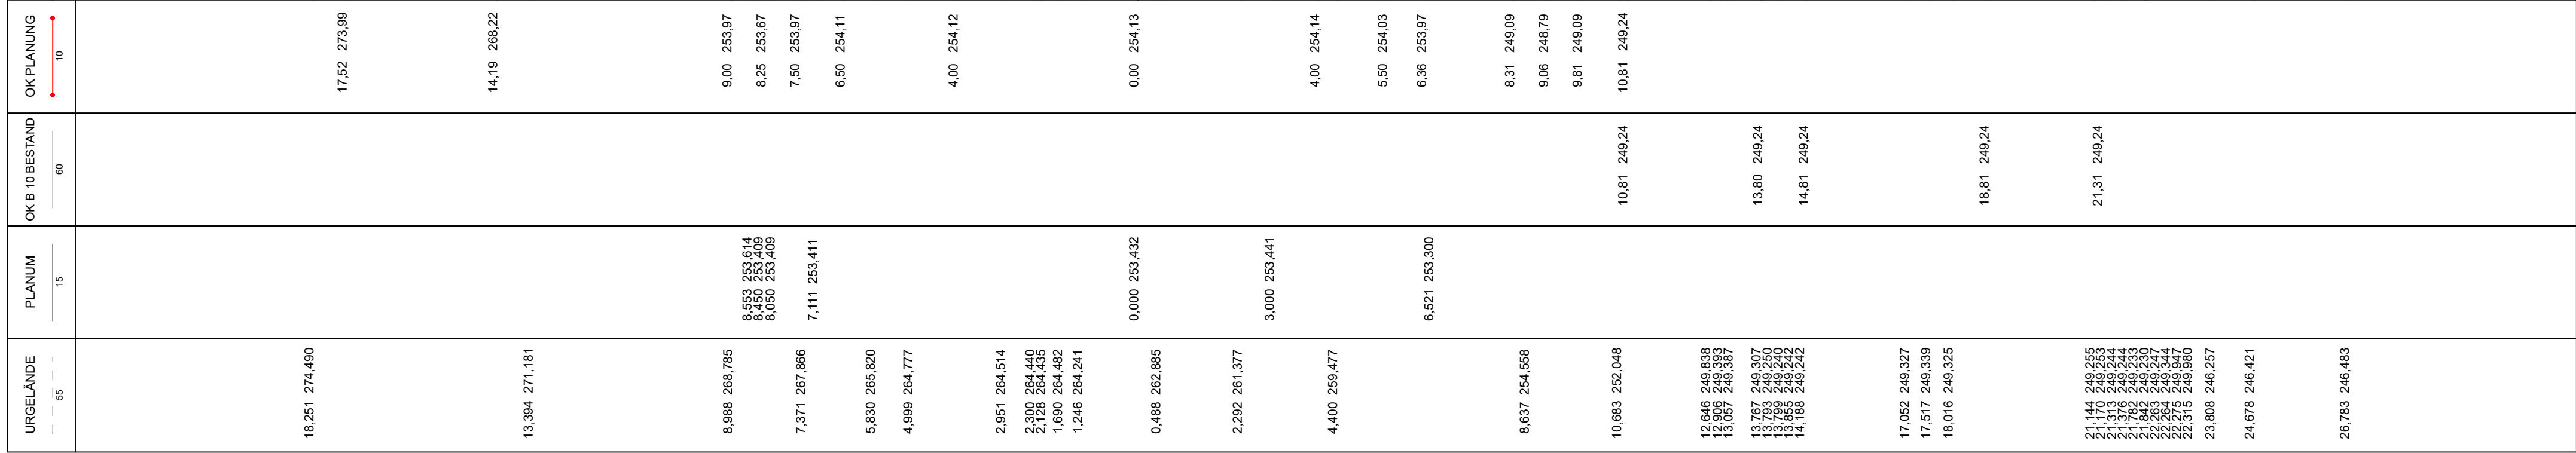

*) Böschungssicherung
siehe ges. Planung

AUSFÜHRUNGSPLANUNG

B 10			
3-streifiger Ausbau im Bereich der Felsnase bei Hauenstein			
Anlage Nr.:	14.3	Blatt Nr.:	89
Querprofil	Maßstab : 1:100		
Achse Nr.: 4	Querprofil Nr.: 89		
Bau-km.: 5+410,000			
Stand: 04/2026			
Aufgestellt: Landesbetrieb Mobilität Kaiserslautern			

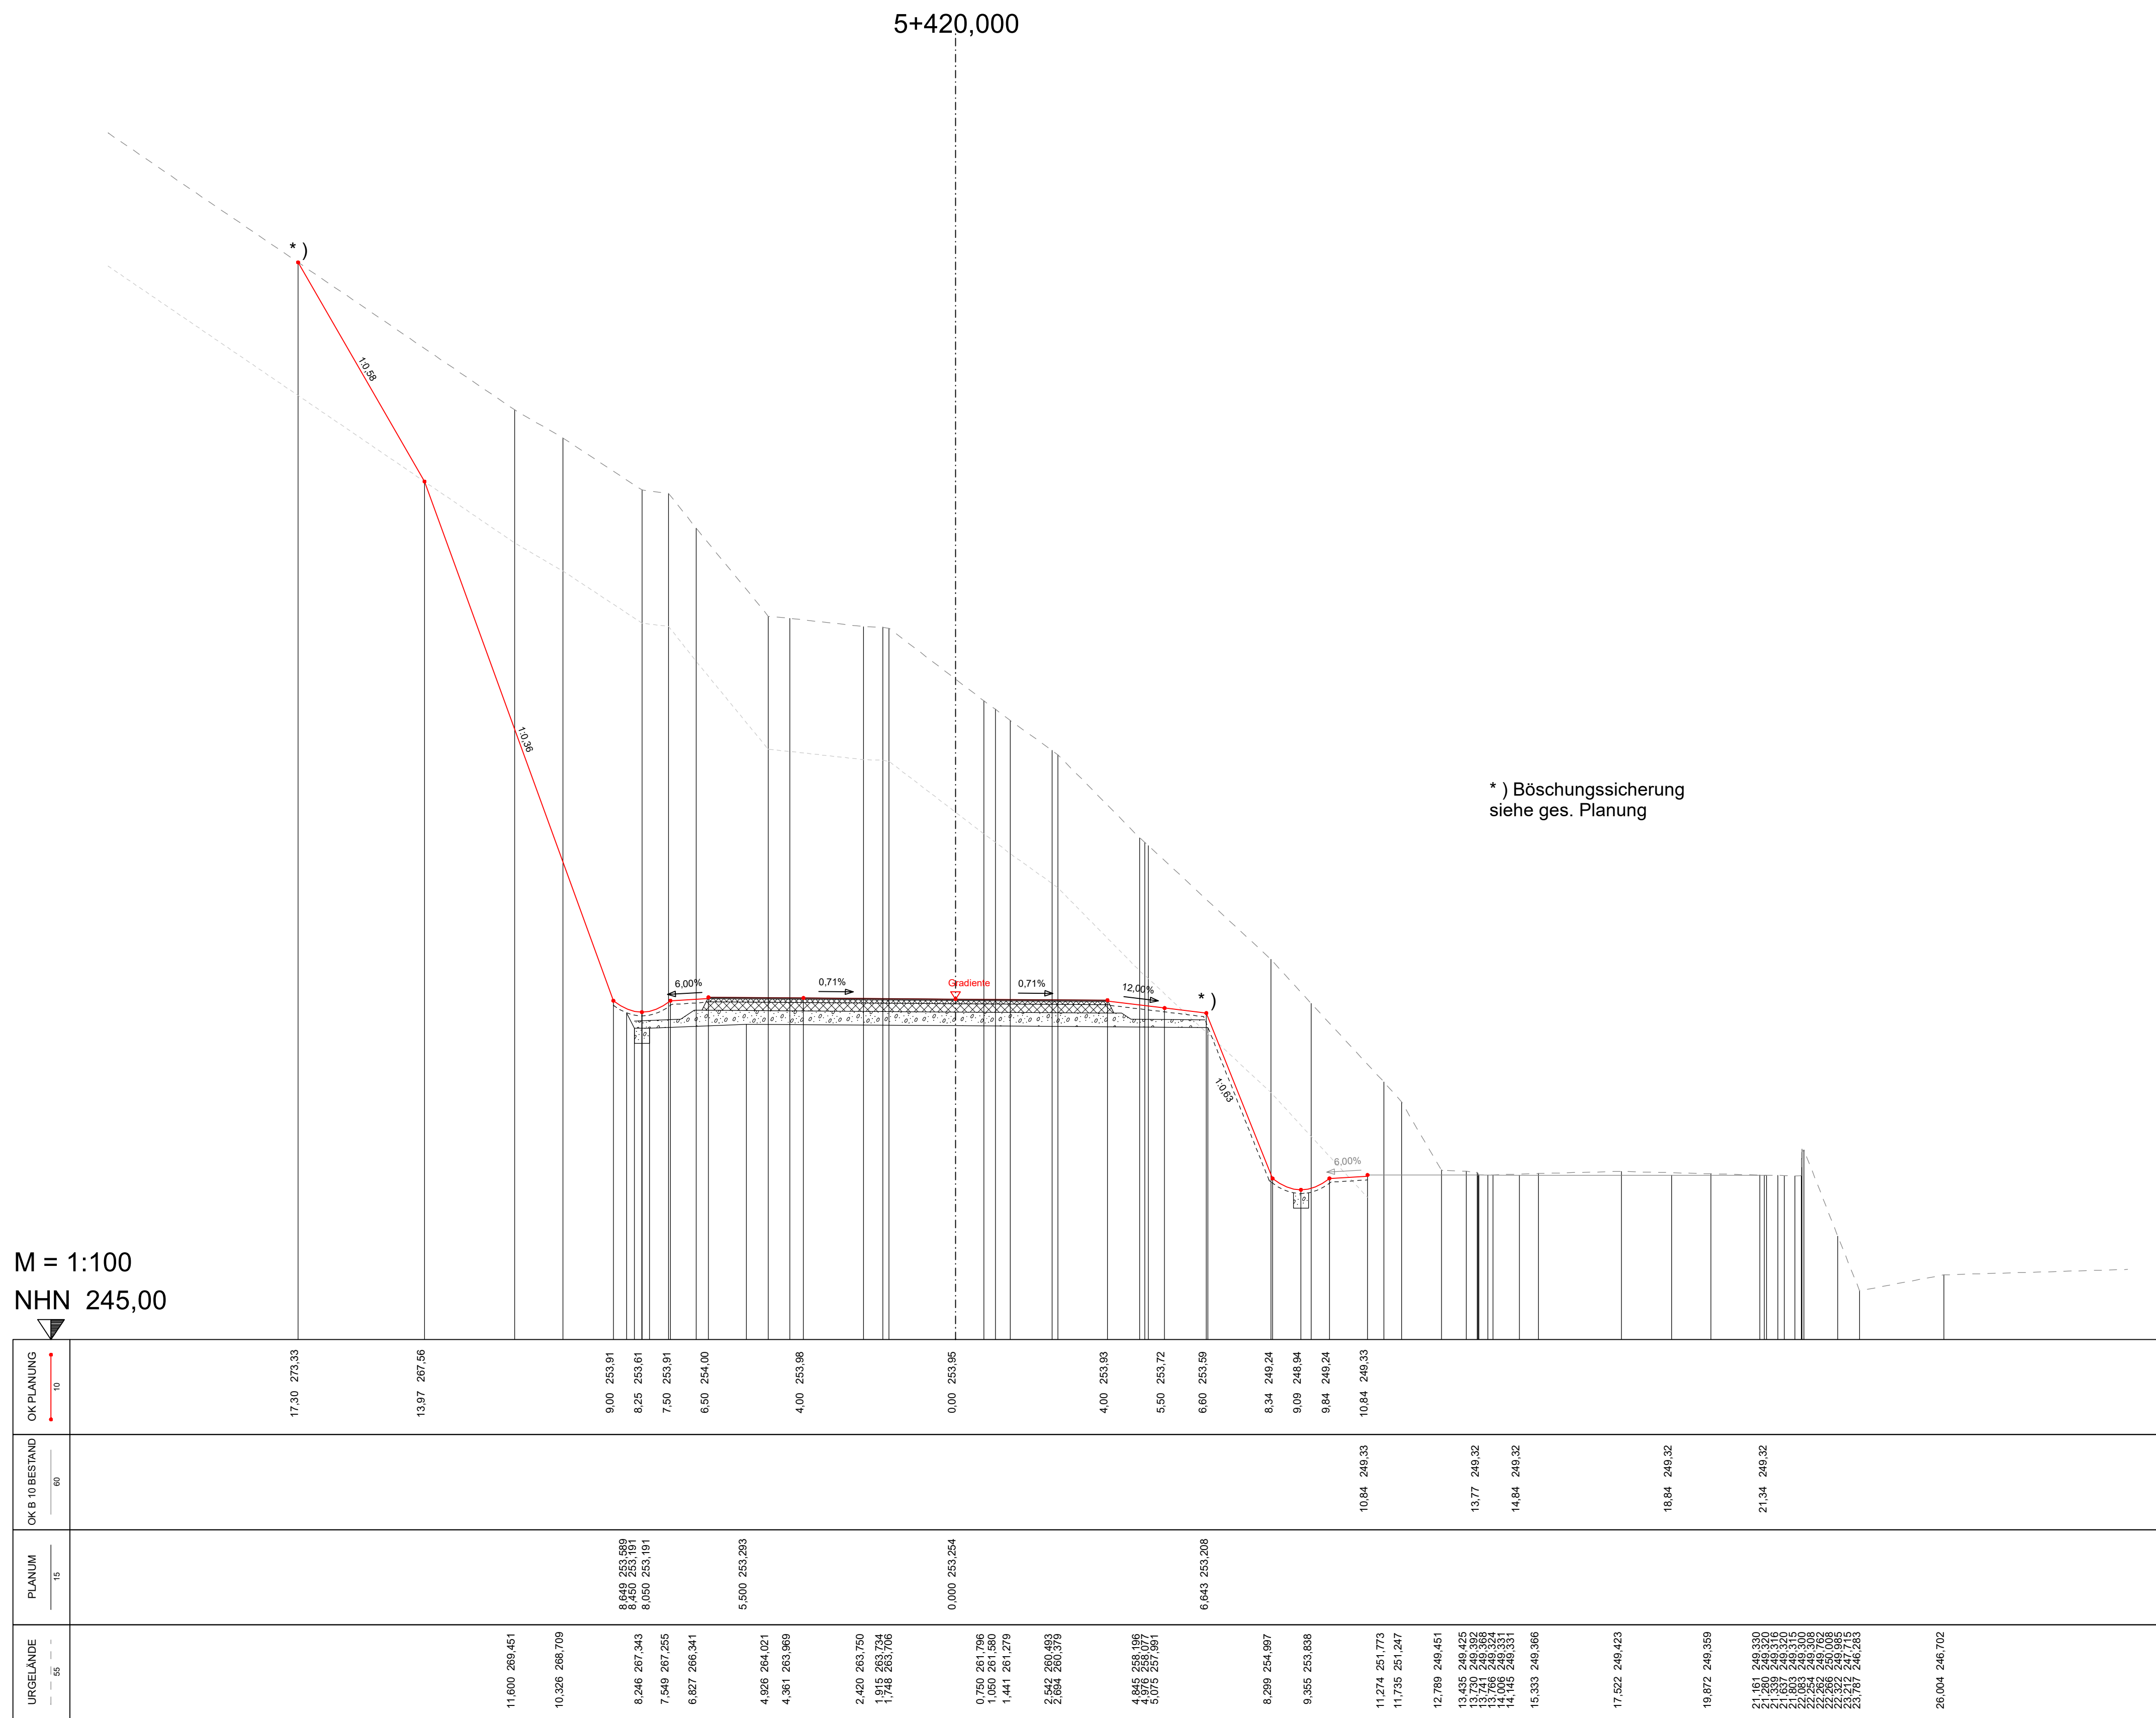


AUSFÜHRUNGSPLANUNG


B 10
3-streifiger Ausbau im Bereich
der Felsnase bei Hauenstein

Anlage Nr.: 14.3	Blatt Nr.: 90
Querprofil	Maßstab : 1:100
Achse Nr.: 4	
Bau-km.: 5+420,000	Querprofil Nr.: 90
Stand: 04/2026	

M = 1:100
NHN 245,00

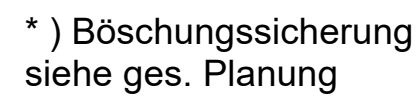
$$87,0 \text{ cm} \times 49,5 \text{ cm} = 0,431 \text{ m}^2$$

M = 1:100
NHN 245,00

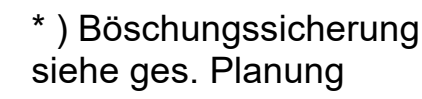

B 10
3-streifiger Ausbau im Bereich
der Felsenase bei Hauenstein


Blatt Nr.: 93

Maßstab : 1:100

Querprofil Nr.: (93)

Aufgestellt: Landesbetrieb Mobilität Kaiserslautern

M = 1:100
NHN 245,00

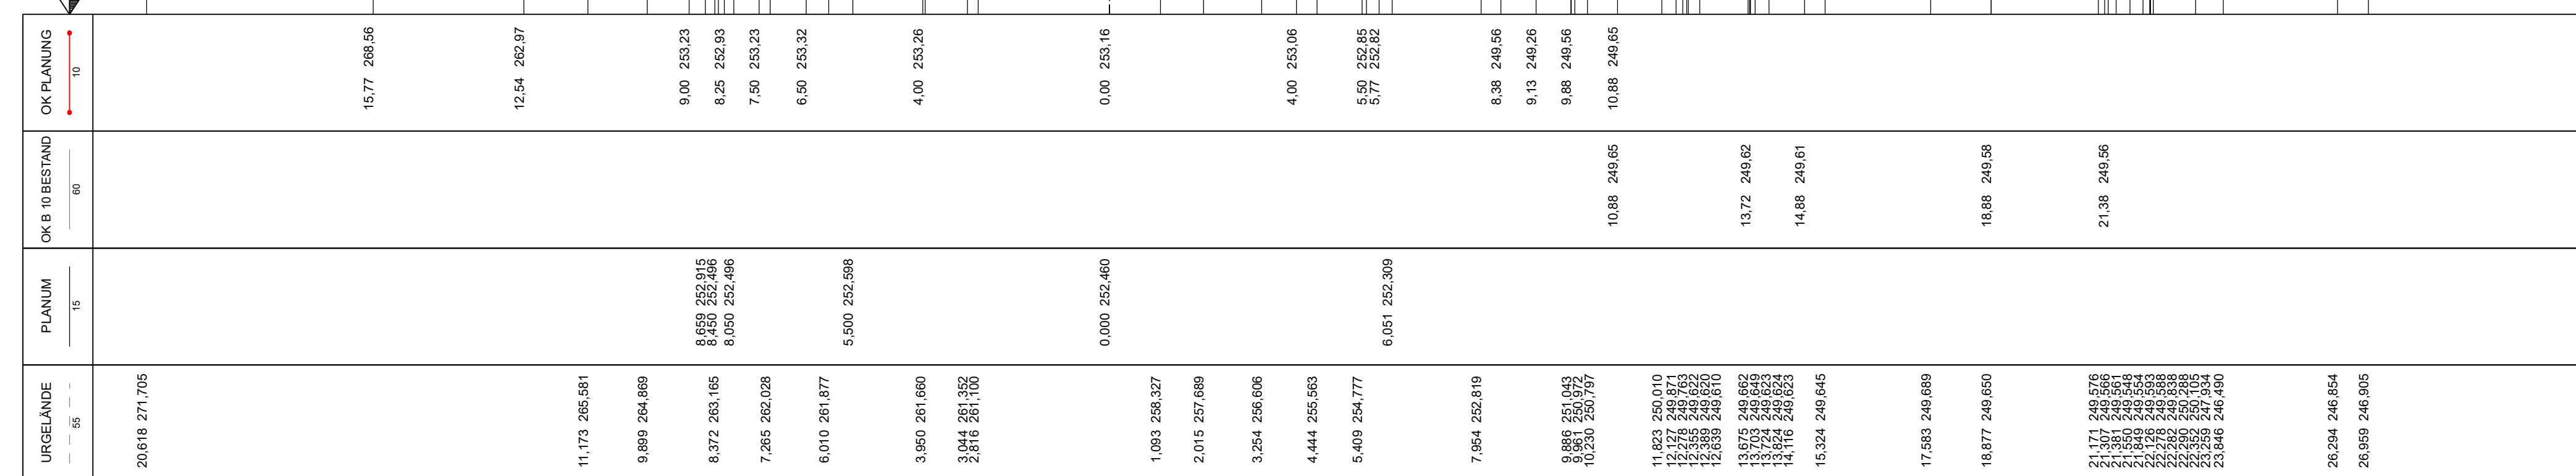


B 10
3-streifiger Ausbau im Bereich
der Felsnase bei Hauenstein

Querprofil Maßstab : 1:100

(94)


Aufgestellt: Landesbetrieb Mobilität Kaiserslautern

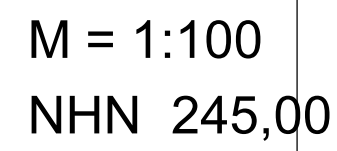

AUSFÜHRUNGSPLANUNG

Aufgestellt: Landesbetrieb Mobilität Kaiserslautern

M = 1:100
NHN 245,00

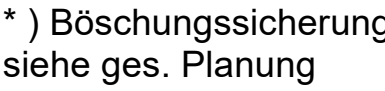


B 10
3-streifiger Ausbau im Bereich
der Felsnase bei Hauenstein

Querprofil Maßstab : 1:100


Achse Nr.: 4
Bau-km.: 5+490,000
Stand: 04/2026

Aufgestellt: Landesbetrieb Mobilität Kaiserslautern

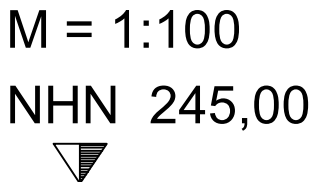

*) Böschungssicherung
siehe ges. Planung


M = 1:100
NHN 245,00

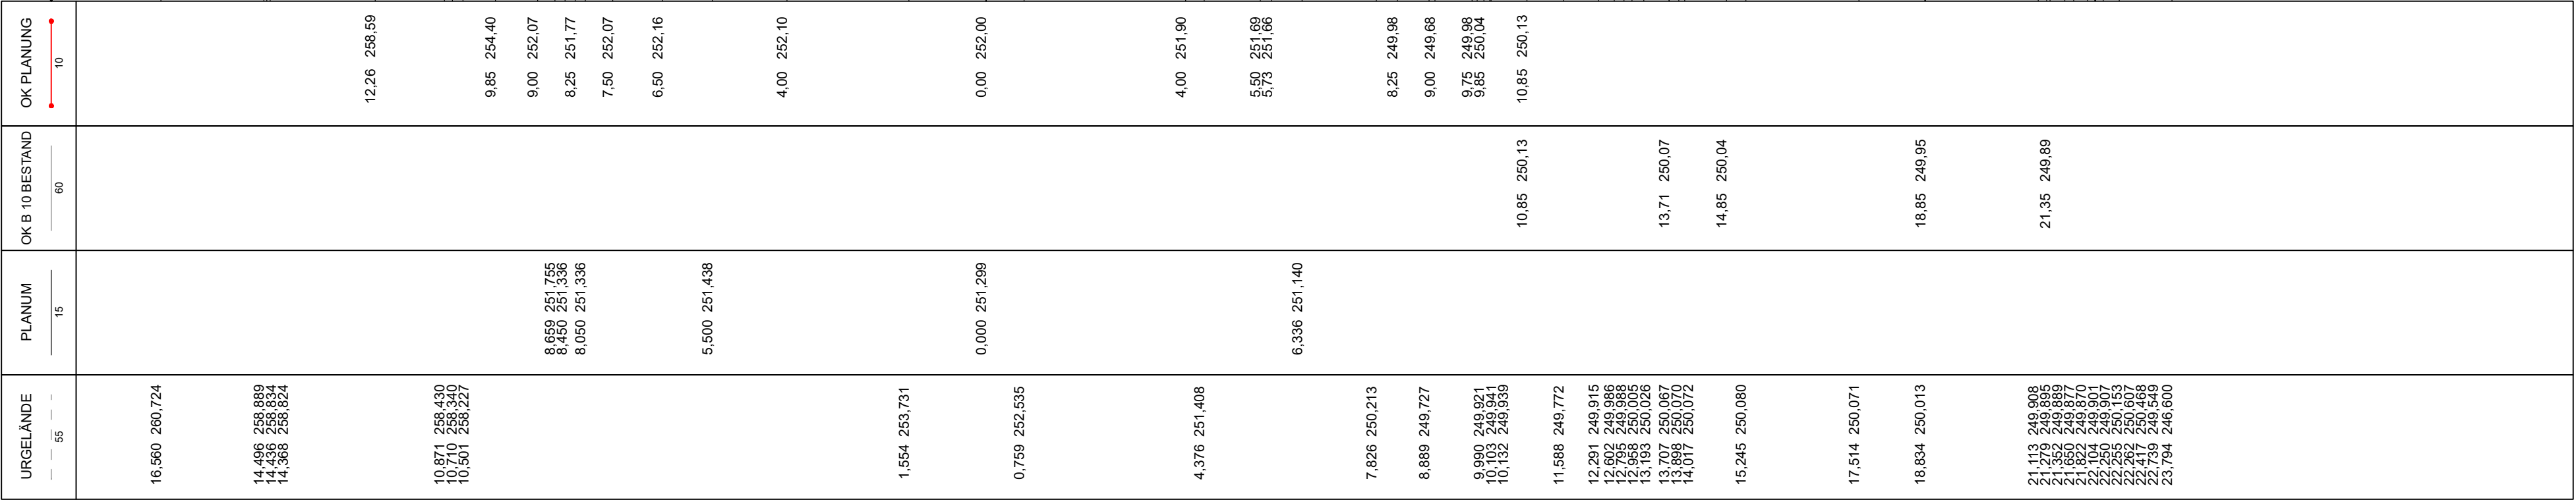

AUSFÜHRUNGSPLANUNG

B 10 3-streifiger Ausbau im Bereich der Felsnase bei Hauenstein			
Anlage Nr.:	14.3	Blatt Nr.:	100
Querprofil	Maßstab : 1:100		
Achse Nr.:	4	Querprofil Nr.:	100
Bau-km.:	5+520,000	Stand:	04/2026
Aufgestellt: Landesbetrieb Mobilität Kaiserslautern			

M = 1:100
NHN 245,00

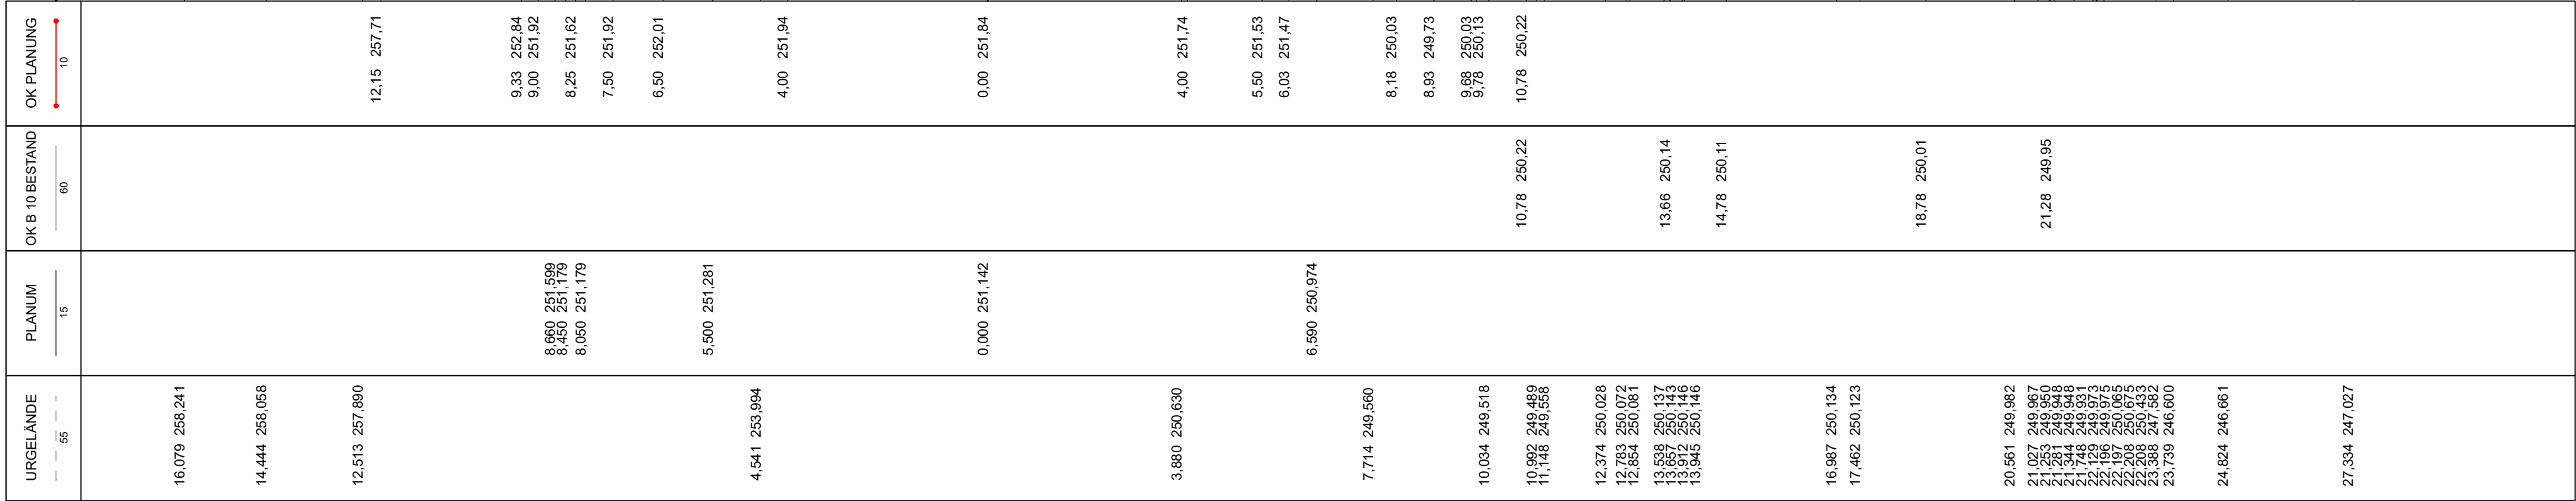

*) Böschungssicherung
siehe ges. Planung

AUSFÜHRUNGSPLANUNG

B 10 3-streifiger Ausbau im Bereich der Felsnase bei Hauenstein

Anlage Nr.: 14.3 Blatt Nr.: 101

Querprofil Maßstab : 1:100

Achse Nr.: 4

Bau-km.: 5+530,000

Stand: 04/2026

Querprofil Nr.:


101

Aufgestellt: Landesbetrieb Mobilität Kaiserslautern

5+540,000

*) Böschungssicherung
siehe ges. Planung

M = 1:100
NHN 245,00

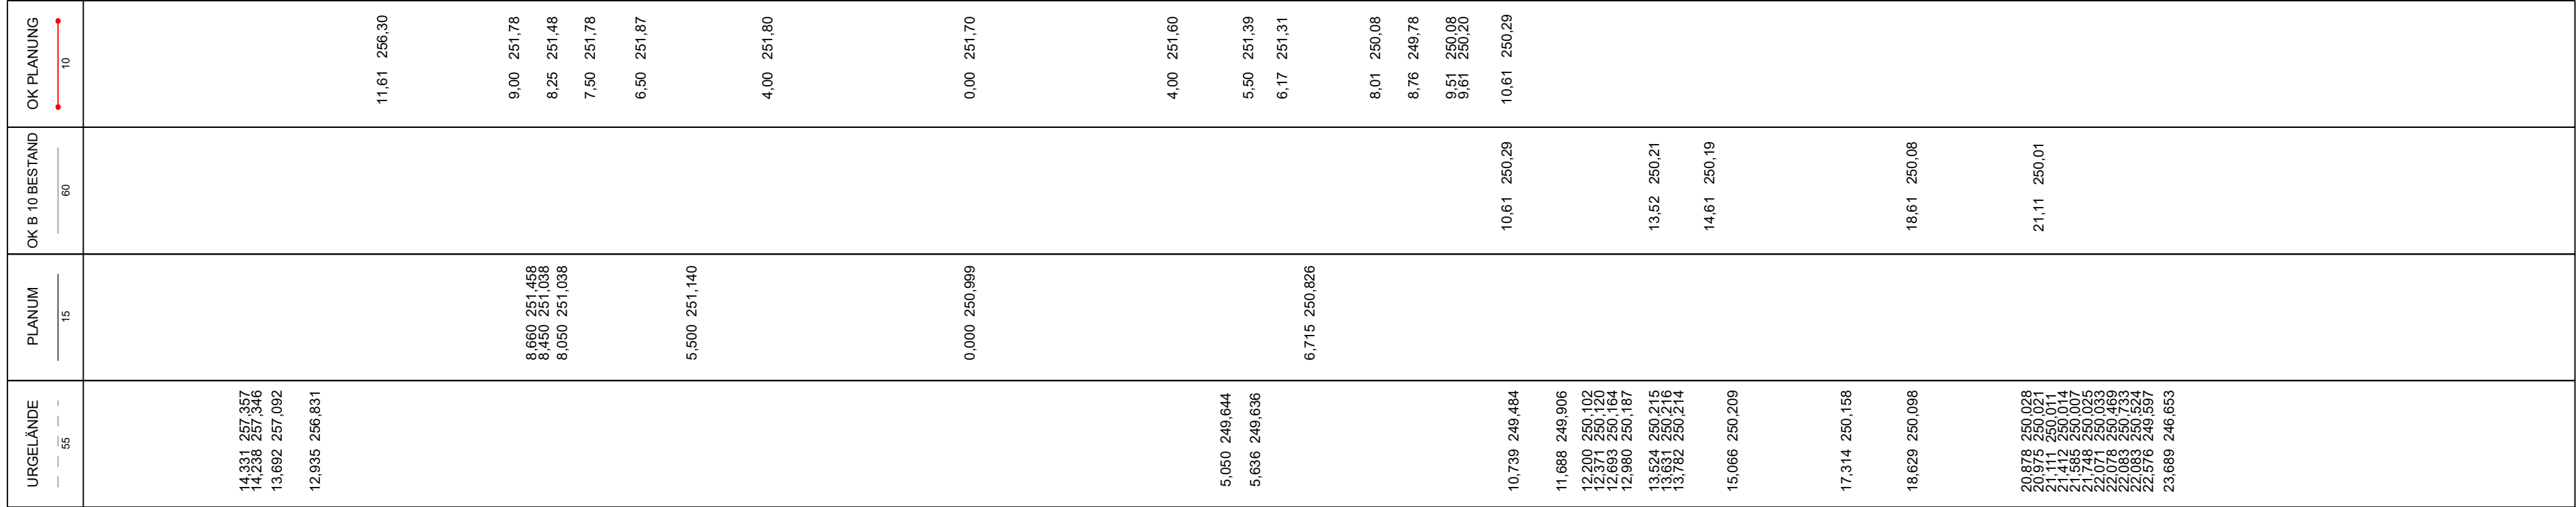

AUSFÜHRUNGSPLANUNG

B 10
3-streifiger Ausbau im Bereich
der Felsnase bei Hauenstein

Anlage Nr.: 14.3 Blatt Nr.: 102

Querprofil Maßstab : 1:100

Achse Nr.: 4
Bau-km.: 5+540,000 Querprofil Nr.: 102
Stand: 04/2026


Aufgestellt: Landesbetrieb Mobilität Kaiserslautern

5+550,000

Planfeststellungs-
grenze

*) Böschungssicherung
siehe ges. Planung

M = 1:100
NHN 245,00

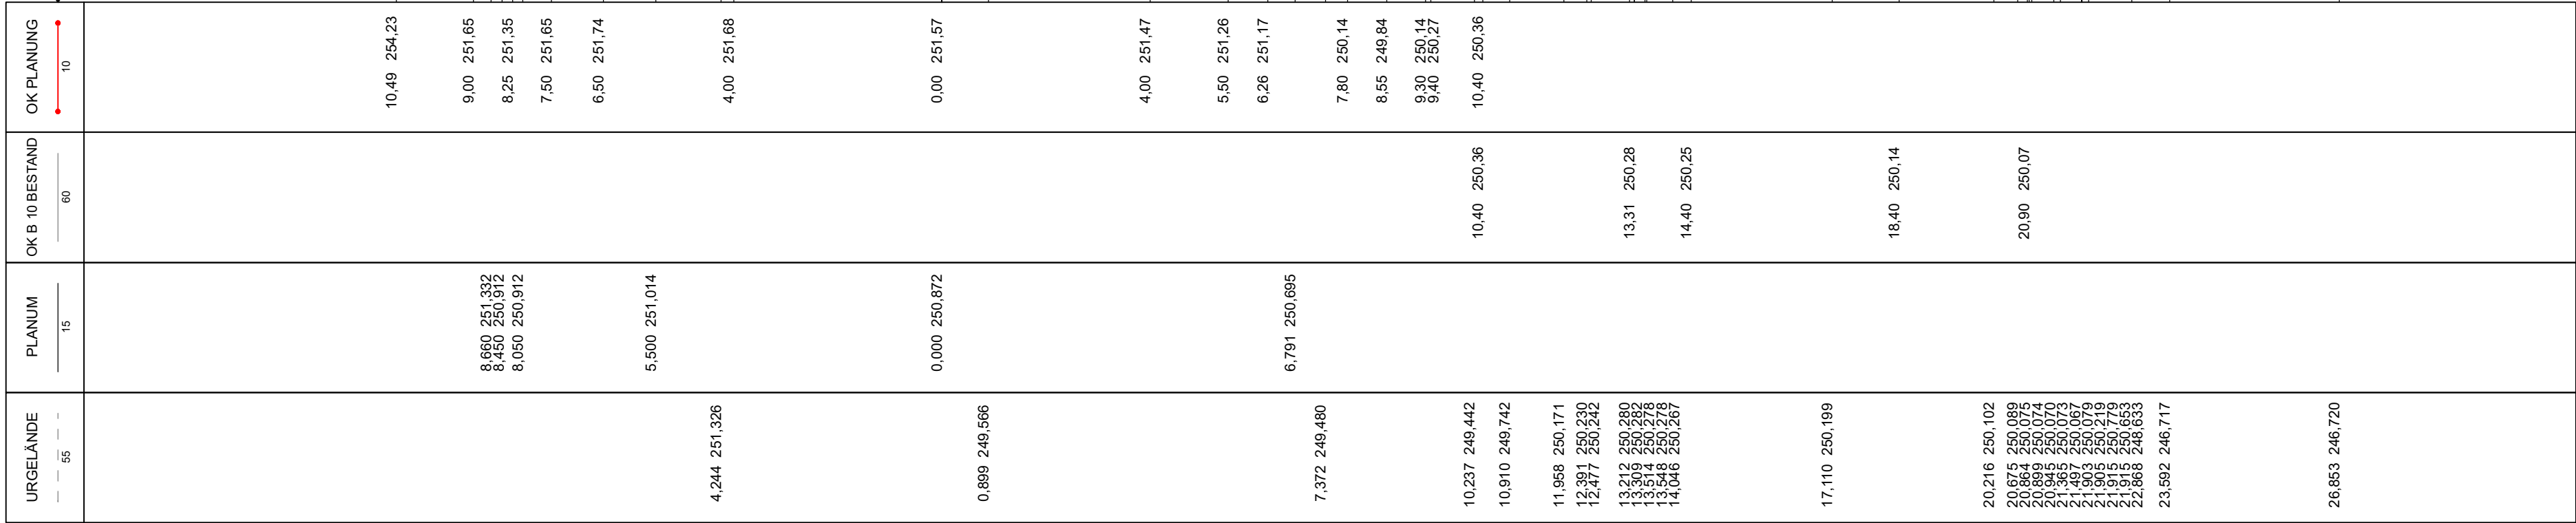

AUSFÜHRUNGSPLANUNG

B 10
3-streifiger Ausbau im Bereich
der Felsnase bei Hauenstein

Anlage Nr.:	14.3	Blatt Nr.:	103
Querprofil	Maßstab : 1:100		
Achse Nr.:	4		
Bau-km.:	5+550,000	Querprofil Nr.:	103
Stand:	04/2026		
Aufgestellt: Landesbetrieb Mobilität Kaiserslautern			



B 10
3-streifiger Ausbau im Bereich
der Felsnase bei Hauenstein

Anlage Nr.: 14.3 Blatt Nr.: 105

Querprofil Maßstab : 1:100

Achse Nr.: 4	Querprofil Nr.: 105
Bau-km.: 5+570,000	
Stand: 04/2026	

Aufgestellt: Landesbetrieb Mobilität Kaiserslautern

M = 1:100
NHN 246,00

Planung RRB 2

5+580,000


*) Böschungssicherung
siehe ges. Planung

OK PLANUNG	OK B 10 BESTAND	PLANUM	URGELÄNDE
10	60	15	55
9,79 250,37		9,268 250,600	12,767 250,635
8,33 251,34			
6,83 251,46		5,830 250,737	
4,00 251,39			4,161 249,864
0,00 251,28		0,000 250,581	
4,00 251,17			2,625 249,210
5,50 250,97			
6,09 250,89			
6,94 250,33		6,650 250,403	7,075 248,573 7,090 248,545
7,69 250,03			8,470 249,316
8,44 250,33			
8,54 250,42			10,815 250,349 11,056 250,384
9,54 250,51	9,54 250,51		11,544 250,415 11,821 250,420
			12,156 250,444 12,254 250,445
			12,435 250,446
			14,704 250,405
			16,173 250,372
			17,629 250,328
			19,772 250,267 19,936 250,255 20,044 250,250 20,197 250,236 20,495 250,183 20,750 250,149 20,983 250,119 21,524 250,063
			22,653 249,334 22,890 249,325 23,072 248,438
			23,699 247,130 23,706 246,982 23,710 246,946
			28,573 247,264

AUSFÜHRUNGSPLANUNG

B 10			
3-streifiger Ausbau im Bereich der Felsnase bei Hauenstein			
Anlage Nr.:	14.3	Blatt Nr.:	106
Querprofil	Maßstab :		1:100
Achse Nr.: 4	Querprofil Nr.: 106		
Bau-km.: 5+580,000			
Stand: 04/2026			
Aufgestellt: Landesbetrieb Mobilität Kaiserslautern			


M = 1:100
NHN 246,00

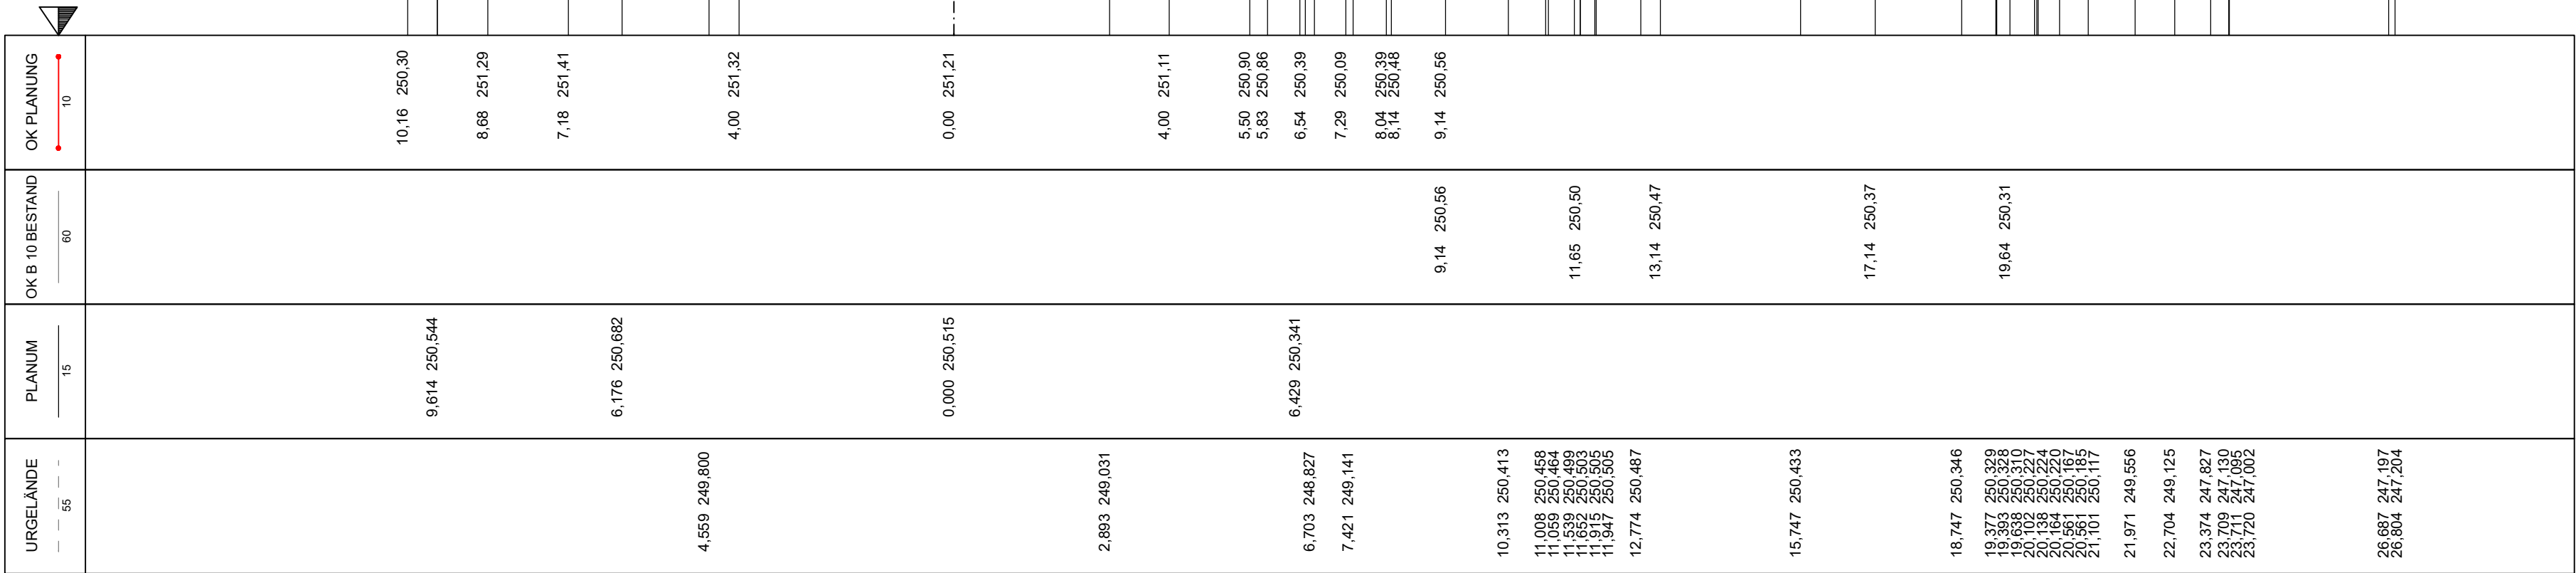

*) Böschungssicherung
siehe ges. Planung

AUSFÜHRUNGSPLANUNG

B 10			
3-streifiger Ausbau im Bereich der Felsnase bei Hauenstein			
Anlage Nr.:	14.3	Blatt Nr.:	107
Querprofil	Maßstab : 1:100		
Achse Nr.: 4	Querprofil Nr.: 107		
Bau-km.: 5+590,000			
Stand: 04/2026			
Aufgestellt: Landesbetrieb Mobilität Kaiserslautern			

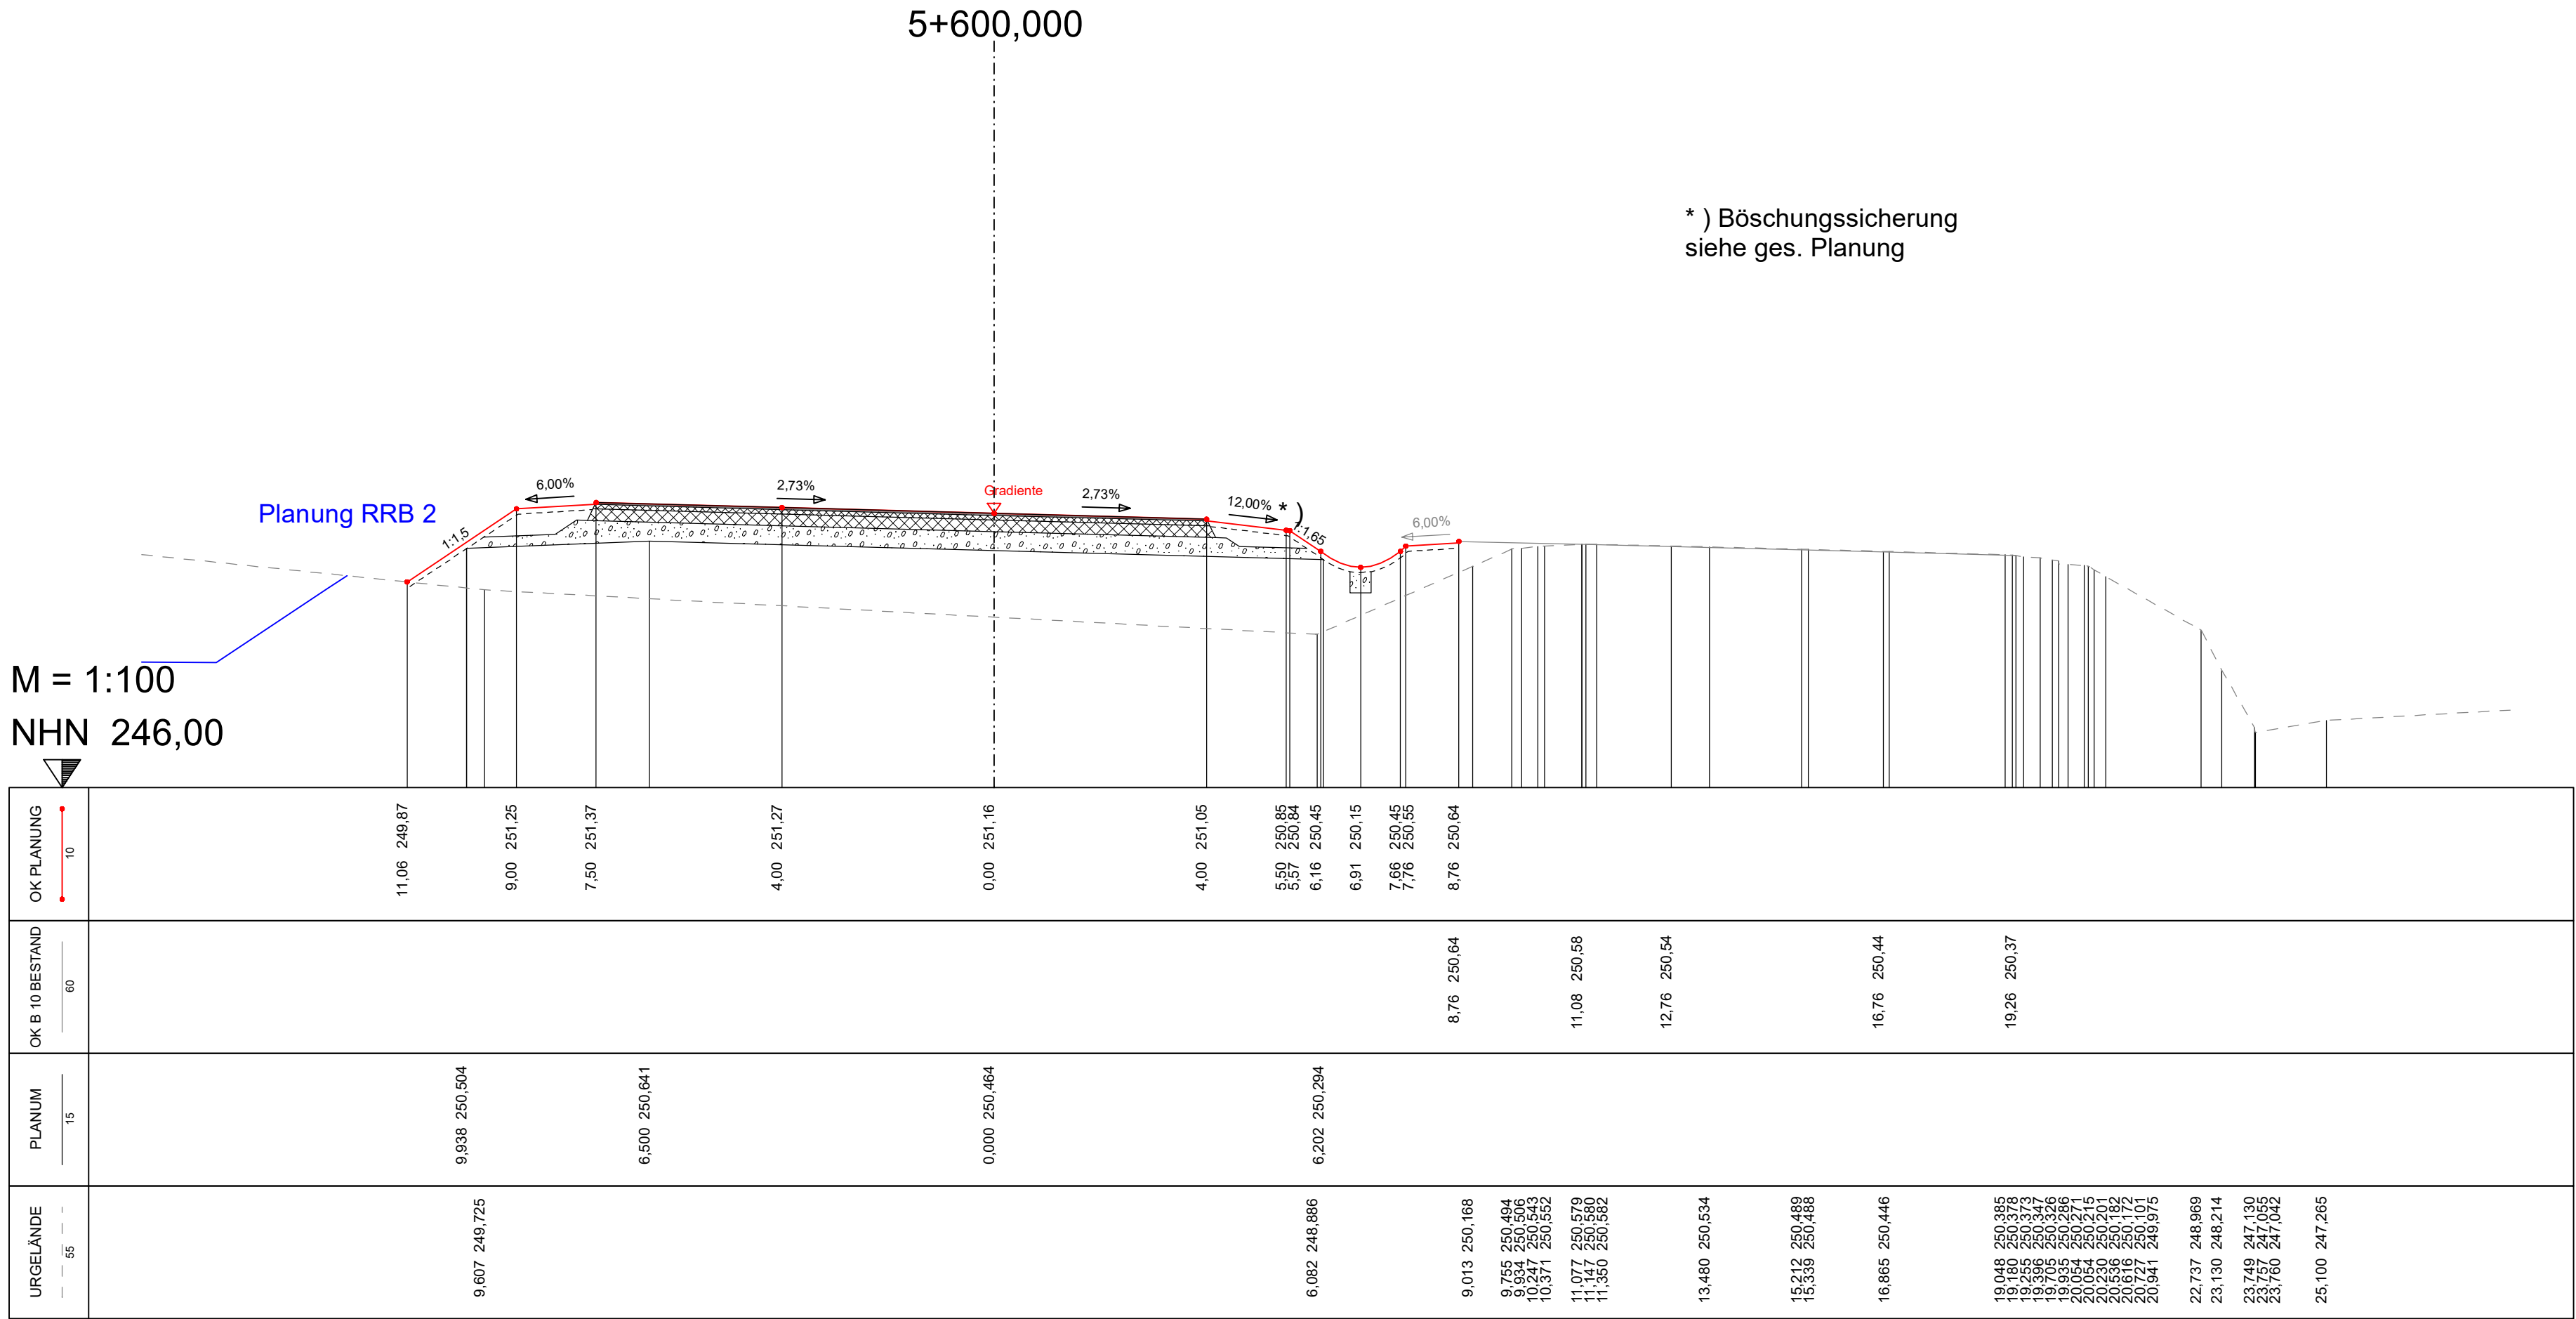

5+610,000

*) Böschungssicherung
siehe ges. Planung


Planung RRB 2

M = 1:100
NHN 246,00

URGELÄNDE	PLANUM	OK B 10 BESTAND	OK PLANUNG
14,685 250,019	9,939 250,470		11,08 249,83
	6,500 250,607		9,00 251,22
	0,000 250,428		7,50 251,33
	6,009 250,262		4,00 251,24
5,399 248,944			0,00 251,13
7,758 249,976			4,00 251,02
8,998 250,558 9,269 250,590 9,547 250,614			5,50 250,81 5,51 250,81 5,81 250,51
10,170 250,638 10,385 250,651 10,486 250,650 10,669 250,652			6,56 250,21
12,461 250,617			7,31 250,51 7,41 250,61
14,501 250,562 14,820 250,550 14,979 250,559			8,41 250,70
17,065 250,501			
18,698 250,456 18,760 250,453 18,913 250,446 19,041 250,442 19,241 250,465 19,448 250,380 19,681 250,340 19,681 250,270 20,310 250,186			
21,371 249,591			
22,762 248,759			
23,290 247,968			
23,769 247,130 23,772 247,105 23,779 247,074			
25,349 247,336			


AUSFÜHRUNGSPLANUNG

B 10			
3-streifiger Ausbau im Bereich der Felsnase bei Hauenstein			
Anlage Nr.:	14.3	Blatt Nr.:	109
Querprofil	Maßstab :		1:100
Achse Nr.: 4			
Bau-km.: 5+610,000	Querprofil Nr.:	109	
Stand: 04/2026			
Aufgestellt: Landesbetrieb Mobilität Kaiserslautern			

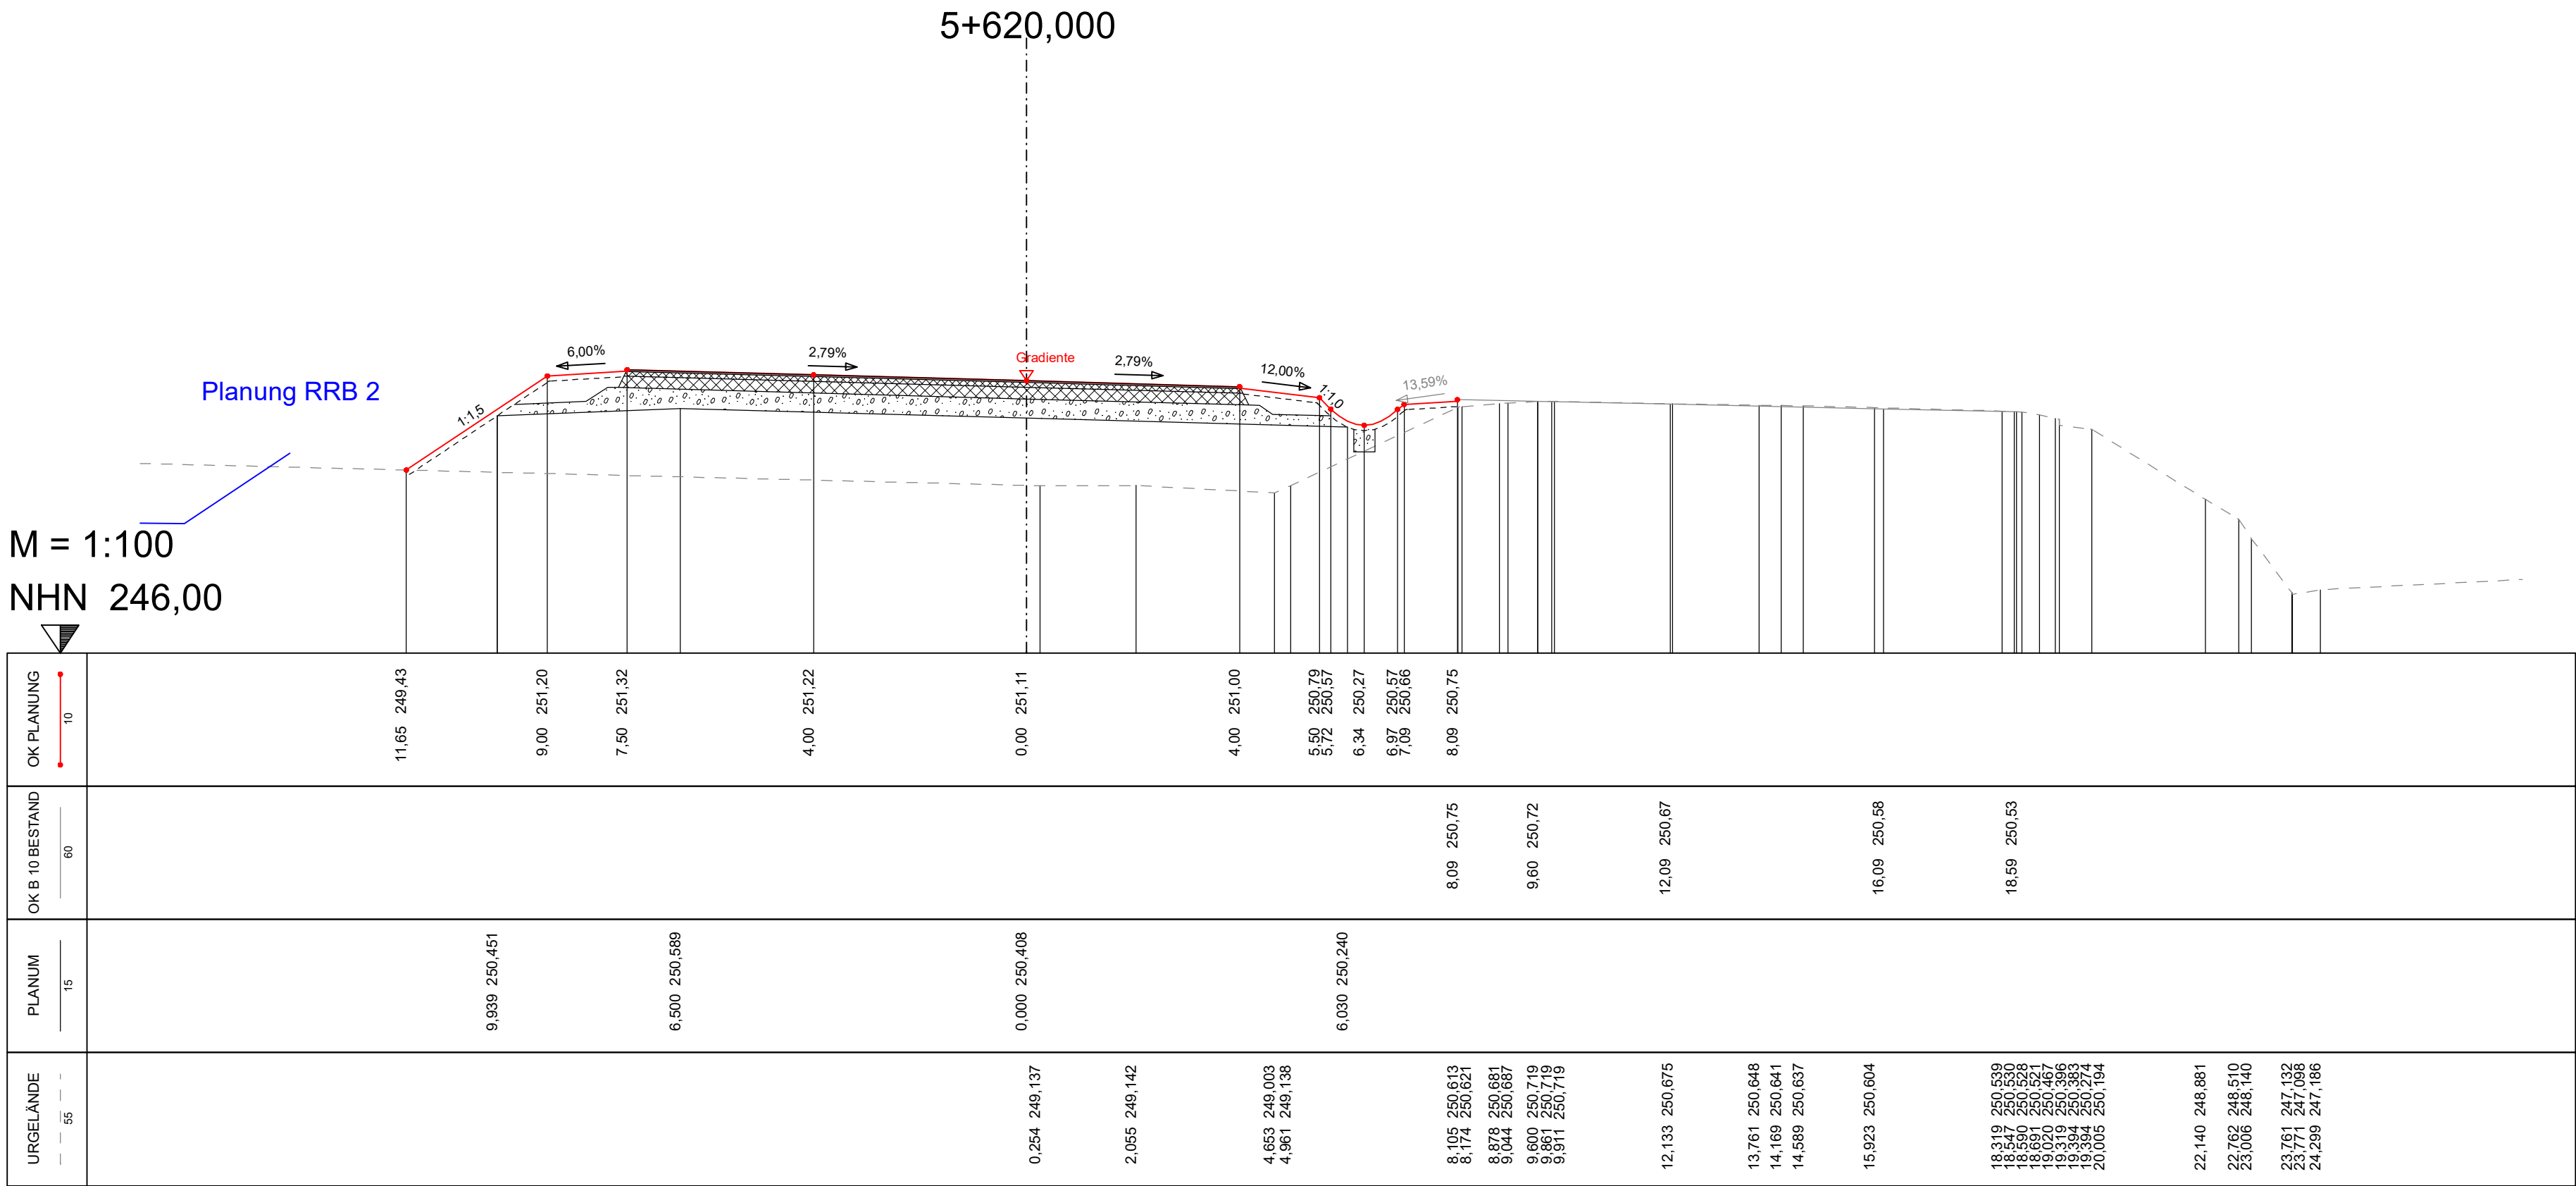


AUSFÜHRUNGSPLANUNG

B 10 3-streifiger Ausbau im Bereich der Felsnase bei Hauenstein			
Anlage Nr.: 14.3		Blatt Nr.: 110	
Querprofil		Maßstab : 1:100	
Achse Nr.: 4		Querprofil Nr.: 110	
Bau-km.: 5+620,000			
Stand: 04/2026			
Aufgestellt: Landesbetrieb Mobilität Kaiserslautern			

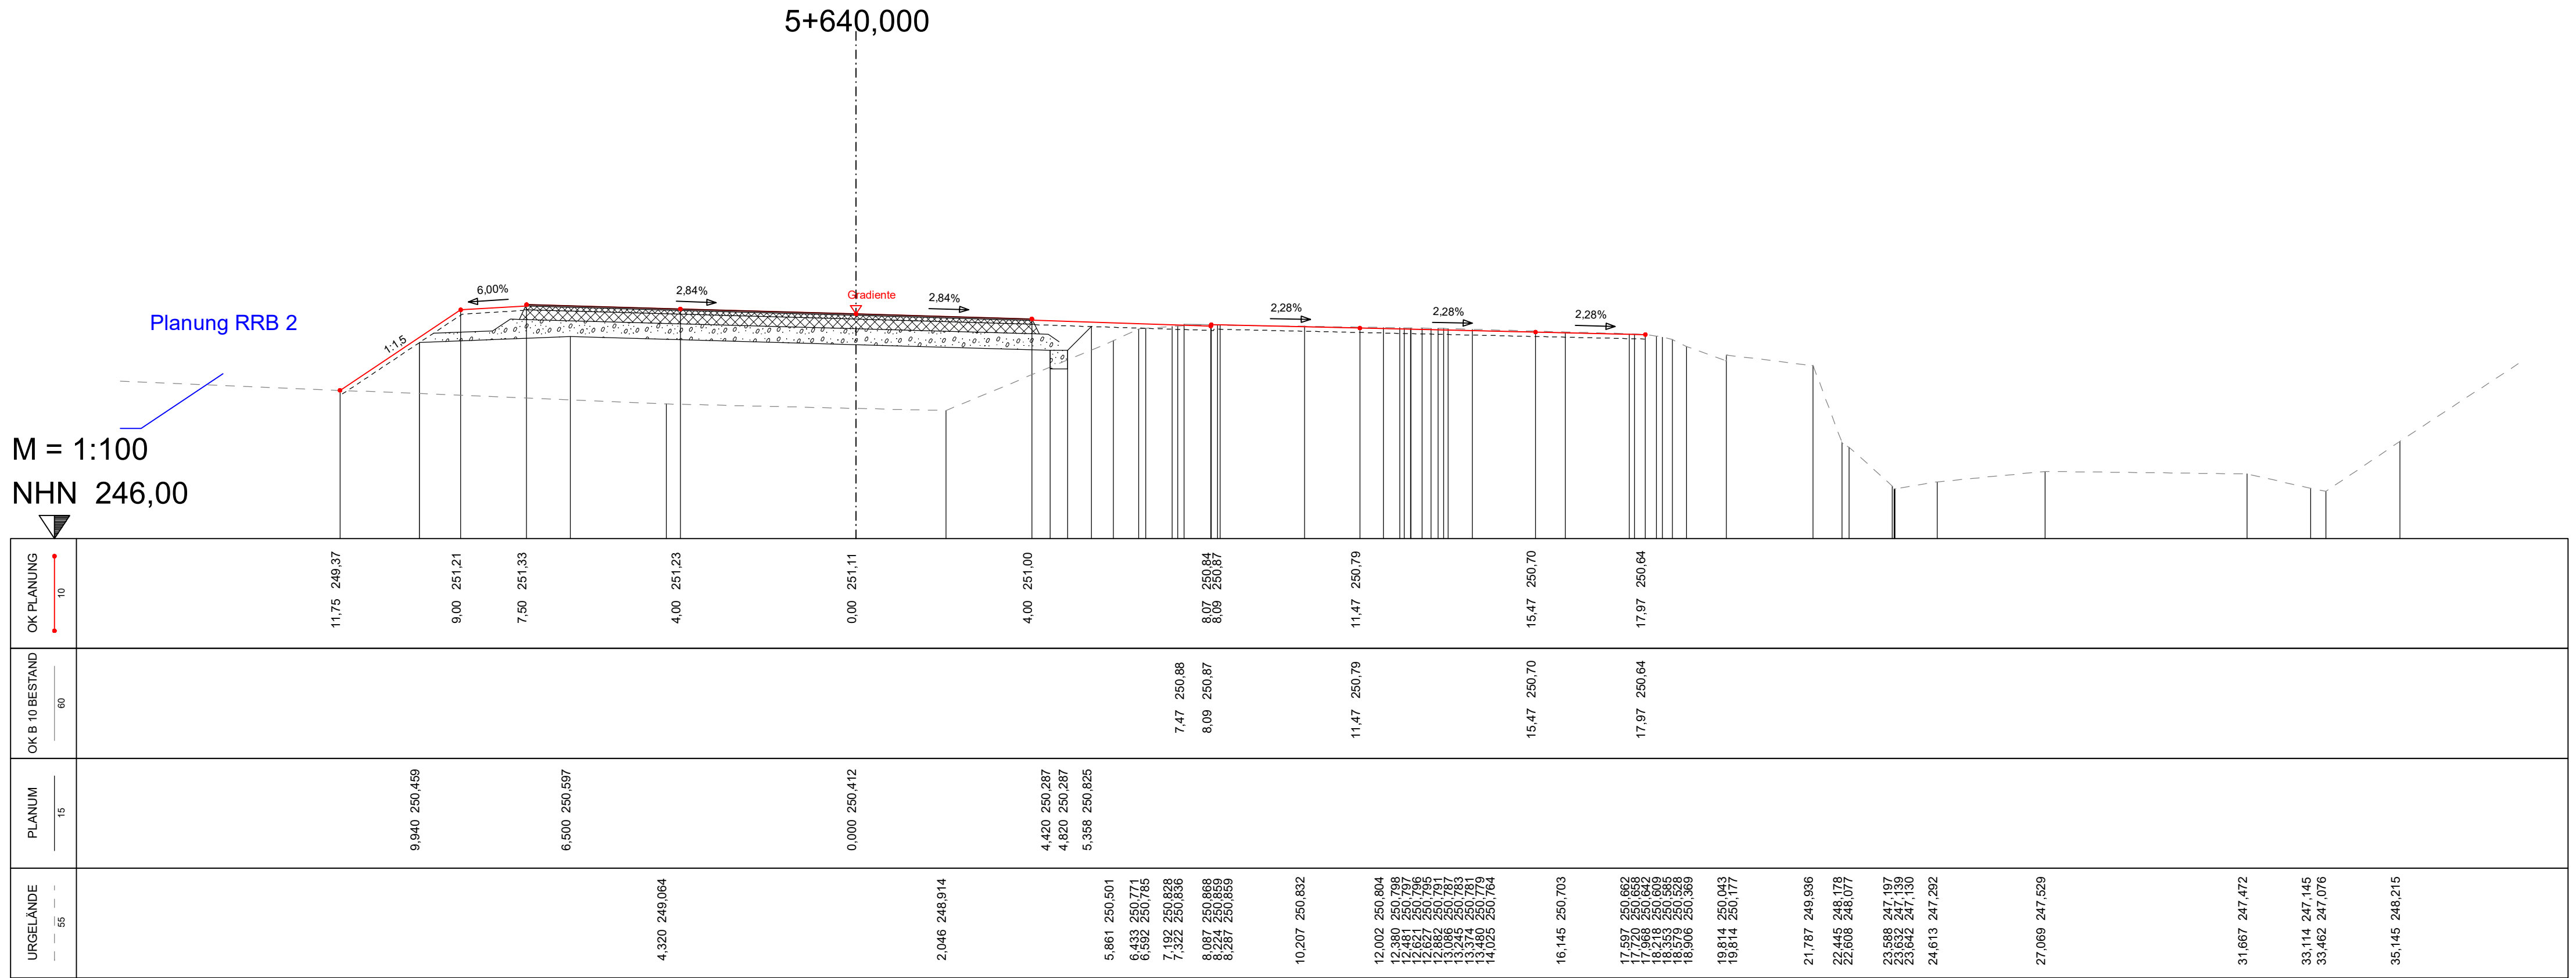

AUSFÜHRUNGSPLANUNG


B 10 3-streifiger Ausbau im Bereich der Felsnase bei Hauenstein		
Anlage Nr.: 14.3	Blatt Nr.: 112	
Querprofil	Maßstab : 1:100	
Achse Nr.: 4 Bau-km.: 5+640,000 Stand: 04/2026	Querprofil Nr.: 112	
Aufgestellt: Landesbetrieb Mobilität Kaiserslautern		

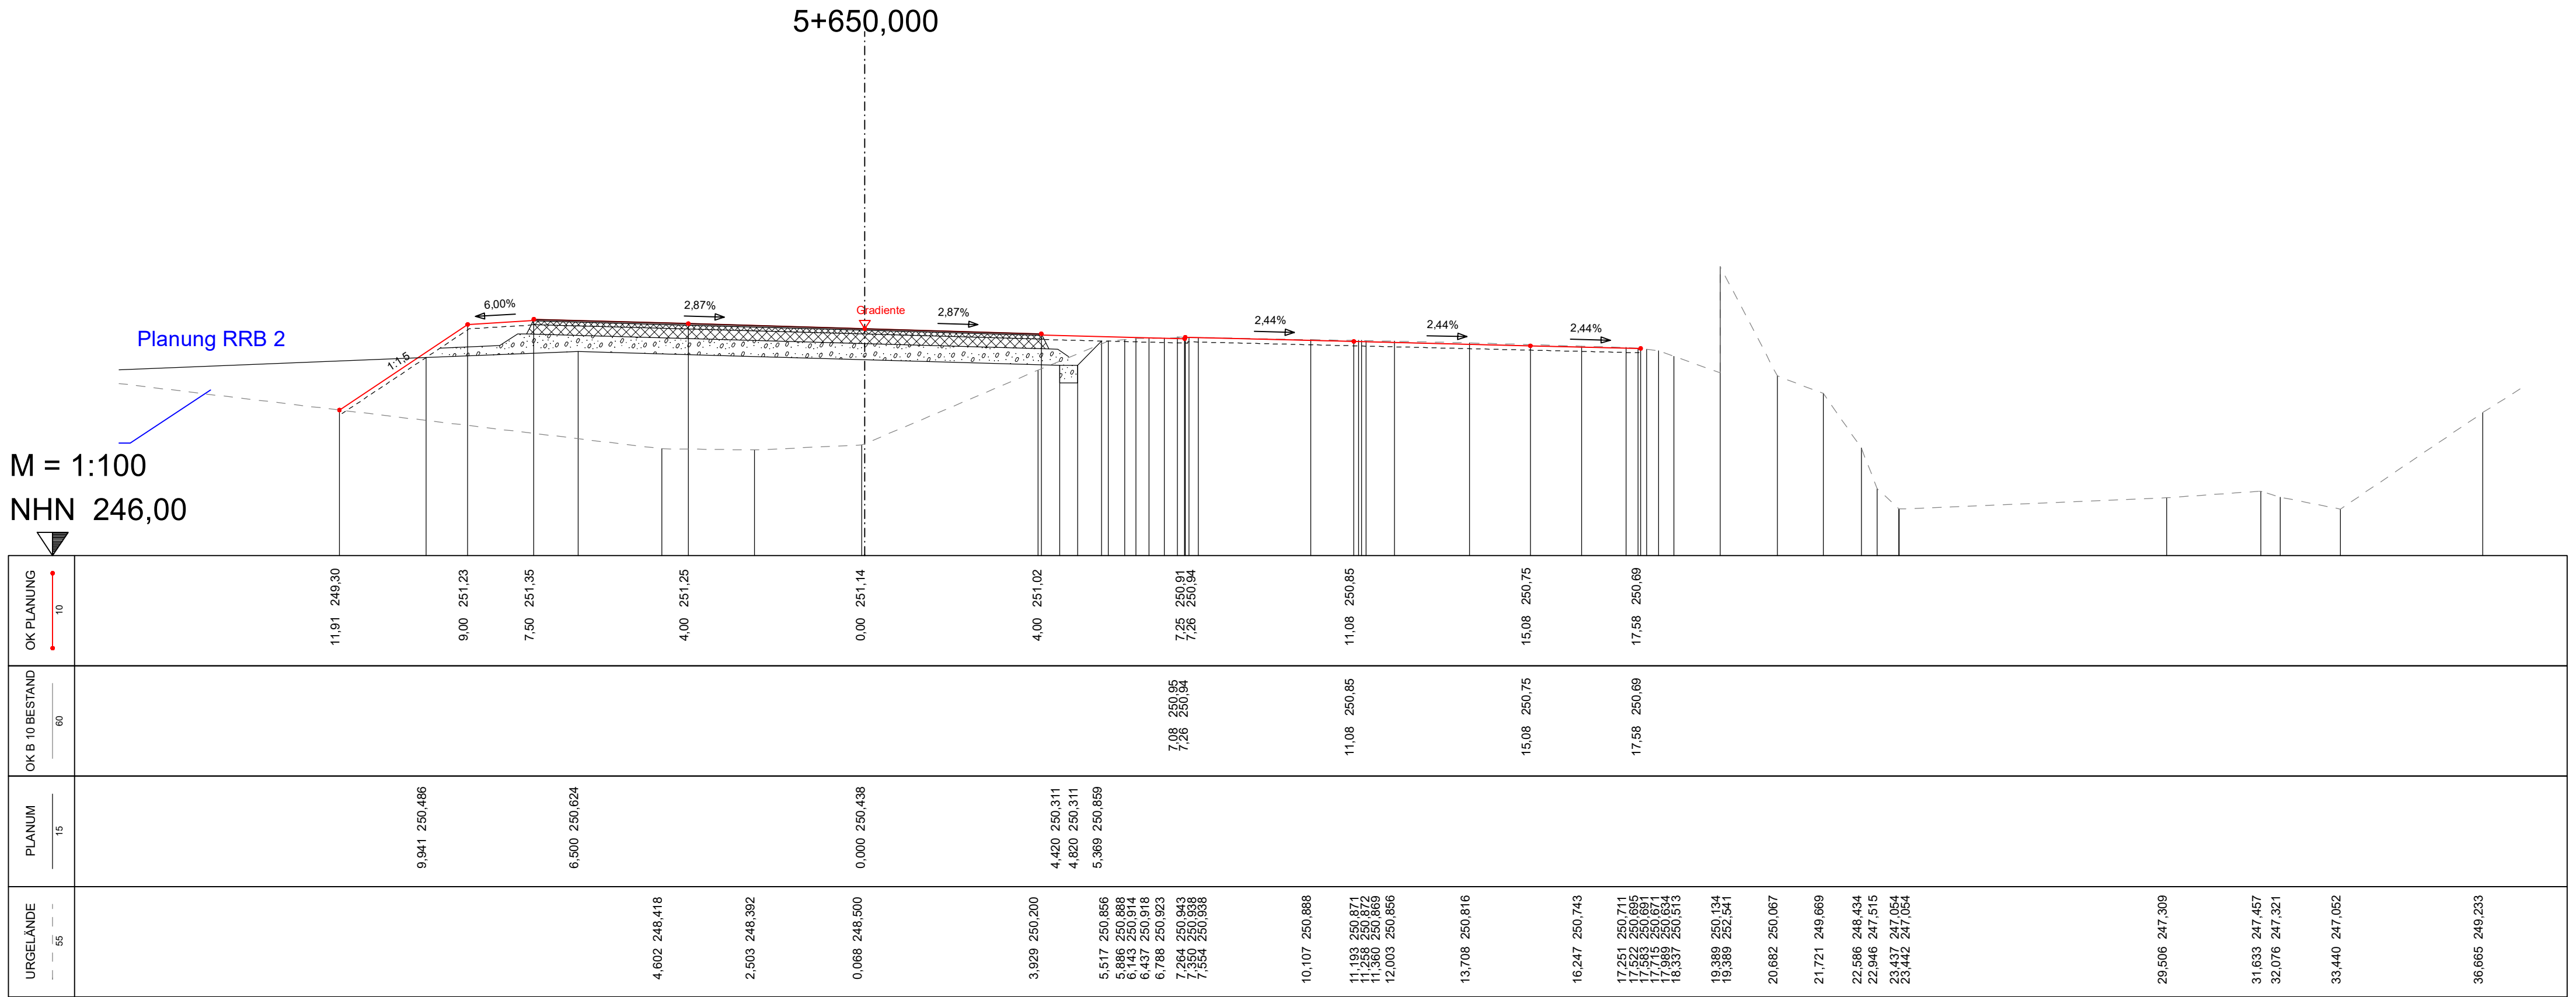

AUSFÜHRUNGSPLANUNG

B 10 3-streifiger Ausbau im Bereich der Felsnase bei Hauenstein		
Anlage Nr.:	14.3	Blatt Nr.: 113
Querprofil	Maßstab :	1:100
Achse Nr.: 4 Bau-km.: 5+650,000 Stand: 04/2026	Querprofil Nr.:	113
Aufgestellt: Landesbetrieb Mobilität Kaiserslautern		
87,0 cm x 29,7 cm = 0,258 m²		


M = 1:100
NHN 246,00

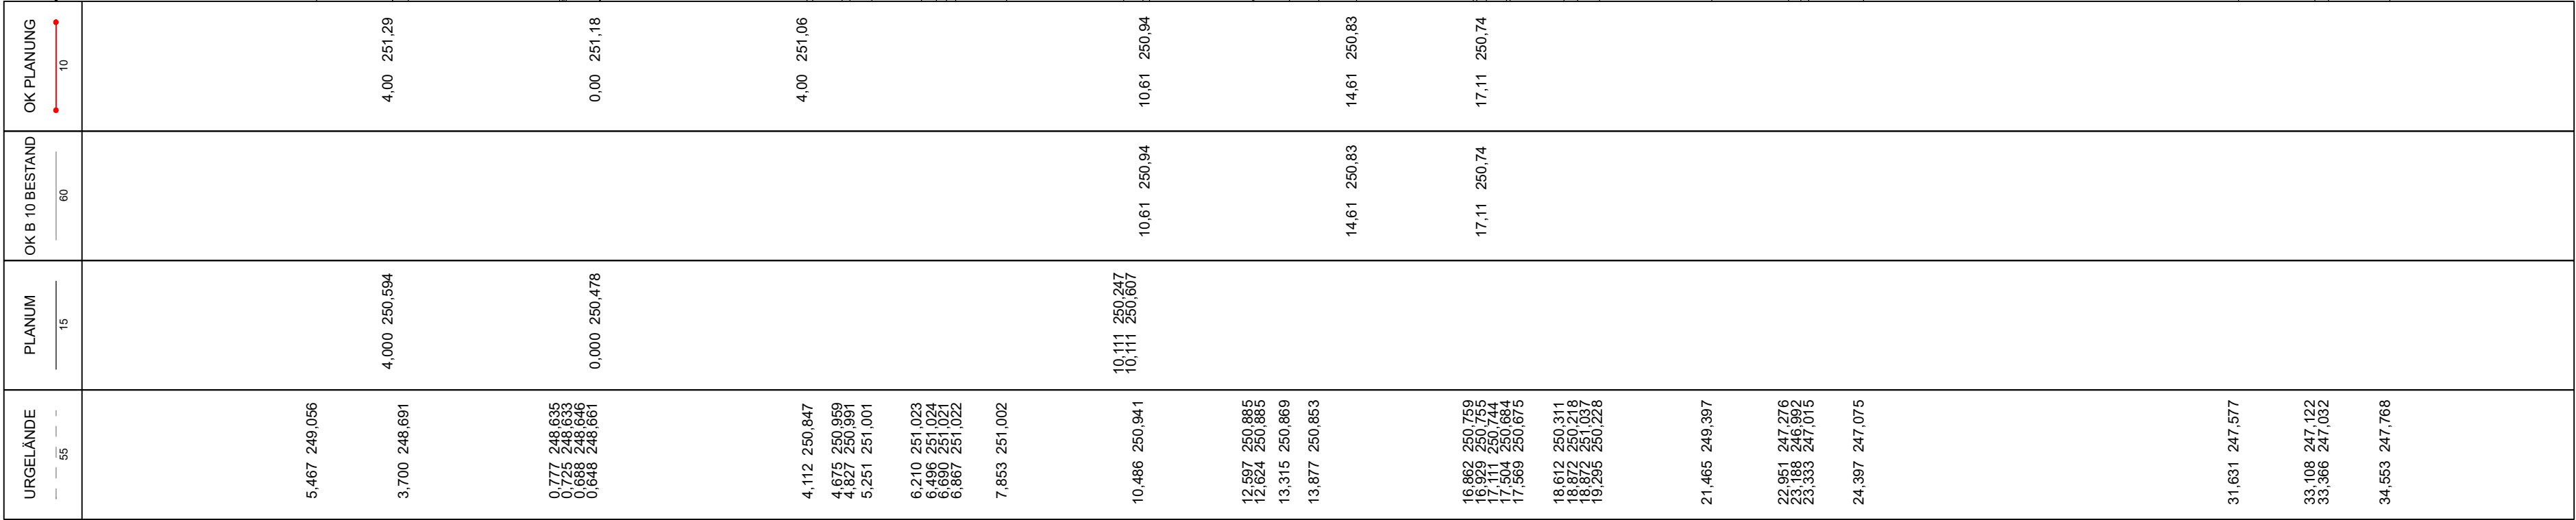

AUSFÜHRUNGSPLANUNG

B 10 3-streifiger Ausbau im Bereich der Felsnase bei Hauenstein			
Anlage Nr.:	14.3	Blatt Nr.:	114
Querprofil	Maßstab : 1:100		
Achse Nr.:	4	Bau-km.:	5+660,000
Stand:	04/2026	Querprofil Nr.:	114
Aufgestellt: Landesbetrieb Mobilität Kaiserslautern			


M = 1:100
NHN 246,00

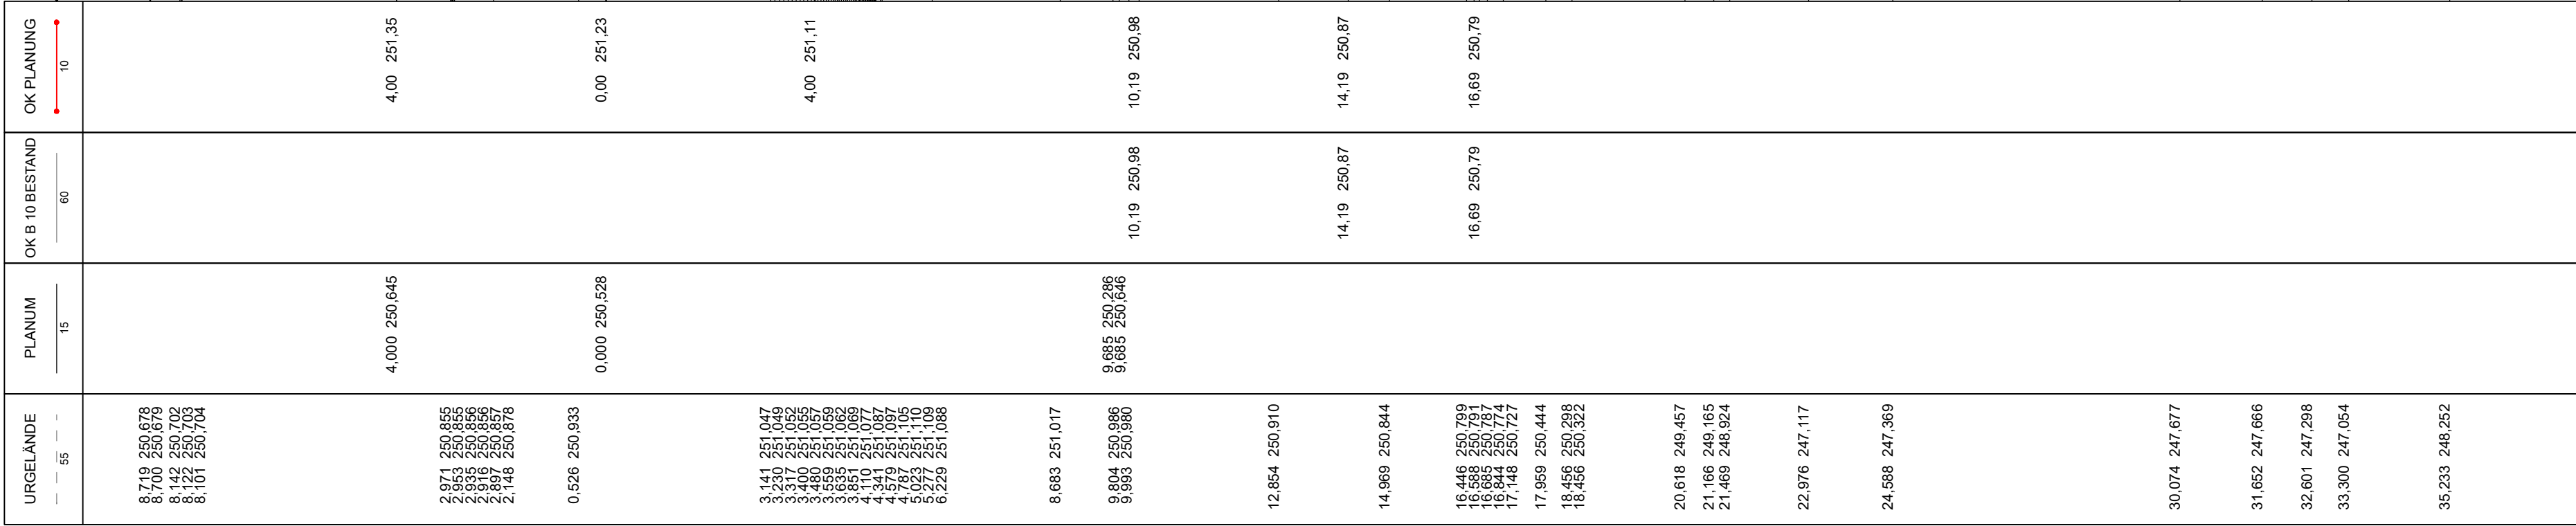

AUSFÜHRUNGSPLANUNG

B 10 3-streifiger Ausbau im Bereich der Felsnase bei Hauenstein			
Anlage Nr.:	14.3	Blatt Nr.:	115
Querprofil	Maßstab : 1:100		
Achse Nr.:	4	Bau-km.:	5+670,000
Stand:	04/2026	Querprofil Nr.:	115
Aufgestellt: Landesbetrieb Mobilität Kaiserslautern			


M = 1:100
NHN 246,00

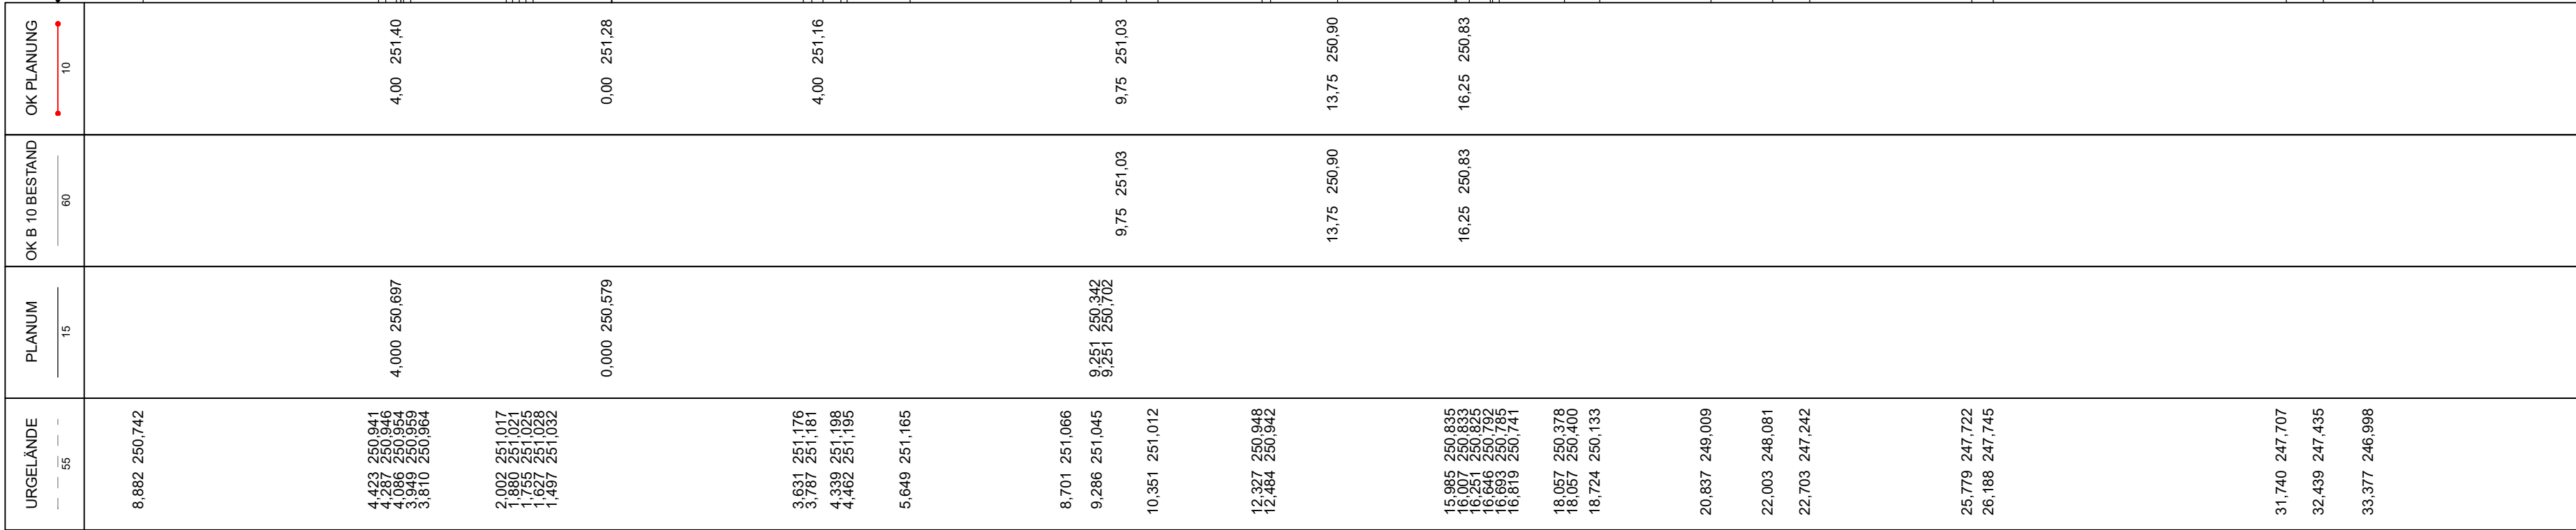

AUSFÜHRUNGSPLANUNG

B 10 3-streifiger Ausbau im Bereich der Felsnase bei Hauenstein			
Anlage Nr.:	14.3	Blatt Nr.:	116
Querprofil	Maßstab : 1:100		
Achse Nr.:	4	Bau-km.:	5+680,000
Stand:	04/2026	Querprofil Nr.:	116
Aufgestellt: Landesbetrieb Mobilität Kaiserslautern			


M = 1:100
NHN 246,00

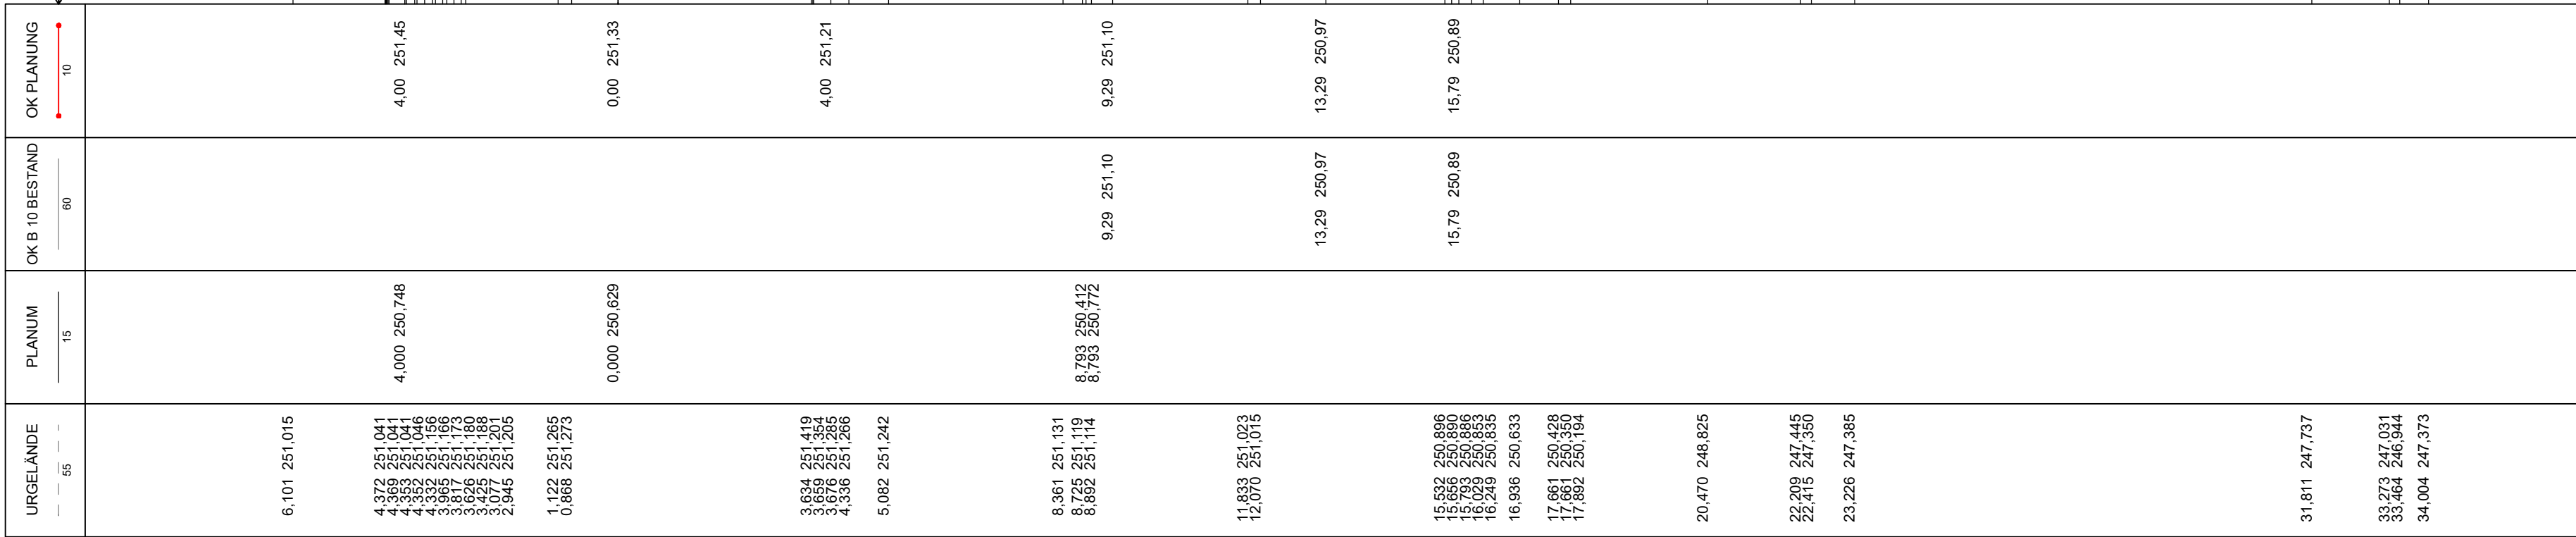

AUSFÜHRUNGSPLANUNG

B 10			
3-streifiger Ausbau im Bereich der Felsnase bei Hauenstein			
Anlage Nr.:	14.3	Blatt Nr.:	117
Querprofil	Maßstab :		1:100
Achse Nr.:	4	Querprofil Nr.:	117
Bau-km.:	5+690,000	Stand: 04/2026	
Aufgestellt: Landesbetrieb Mobilität Kaiserslautern			


M = 1:100
NHN 246,00

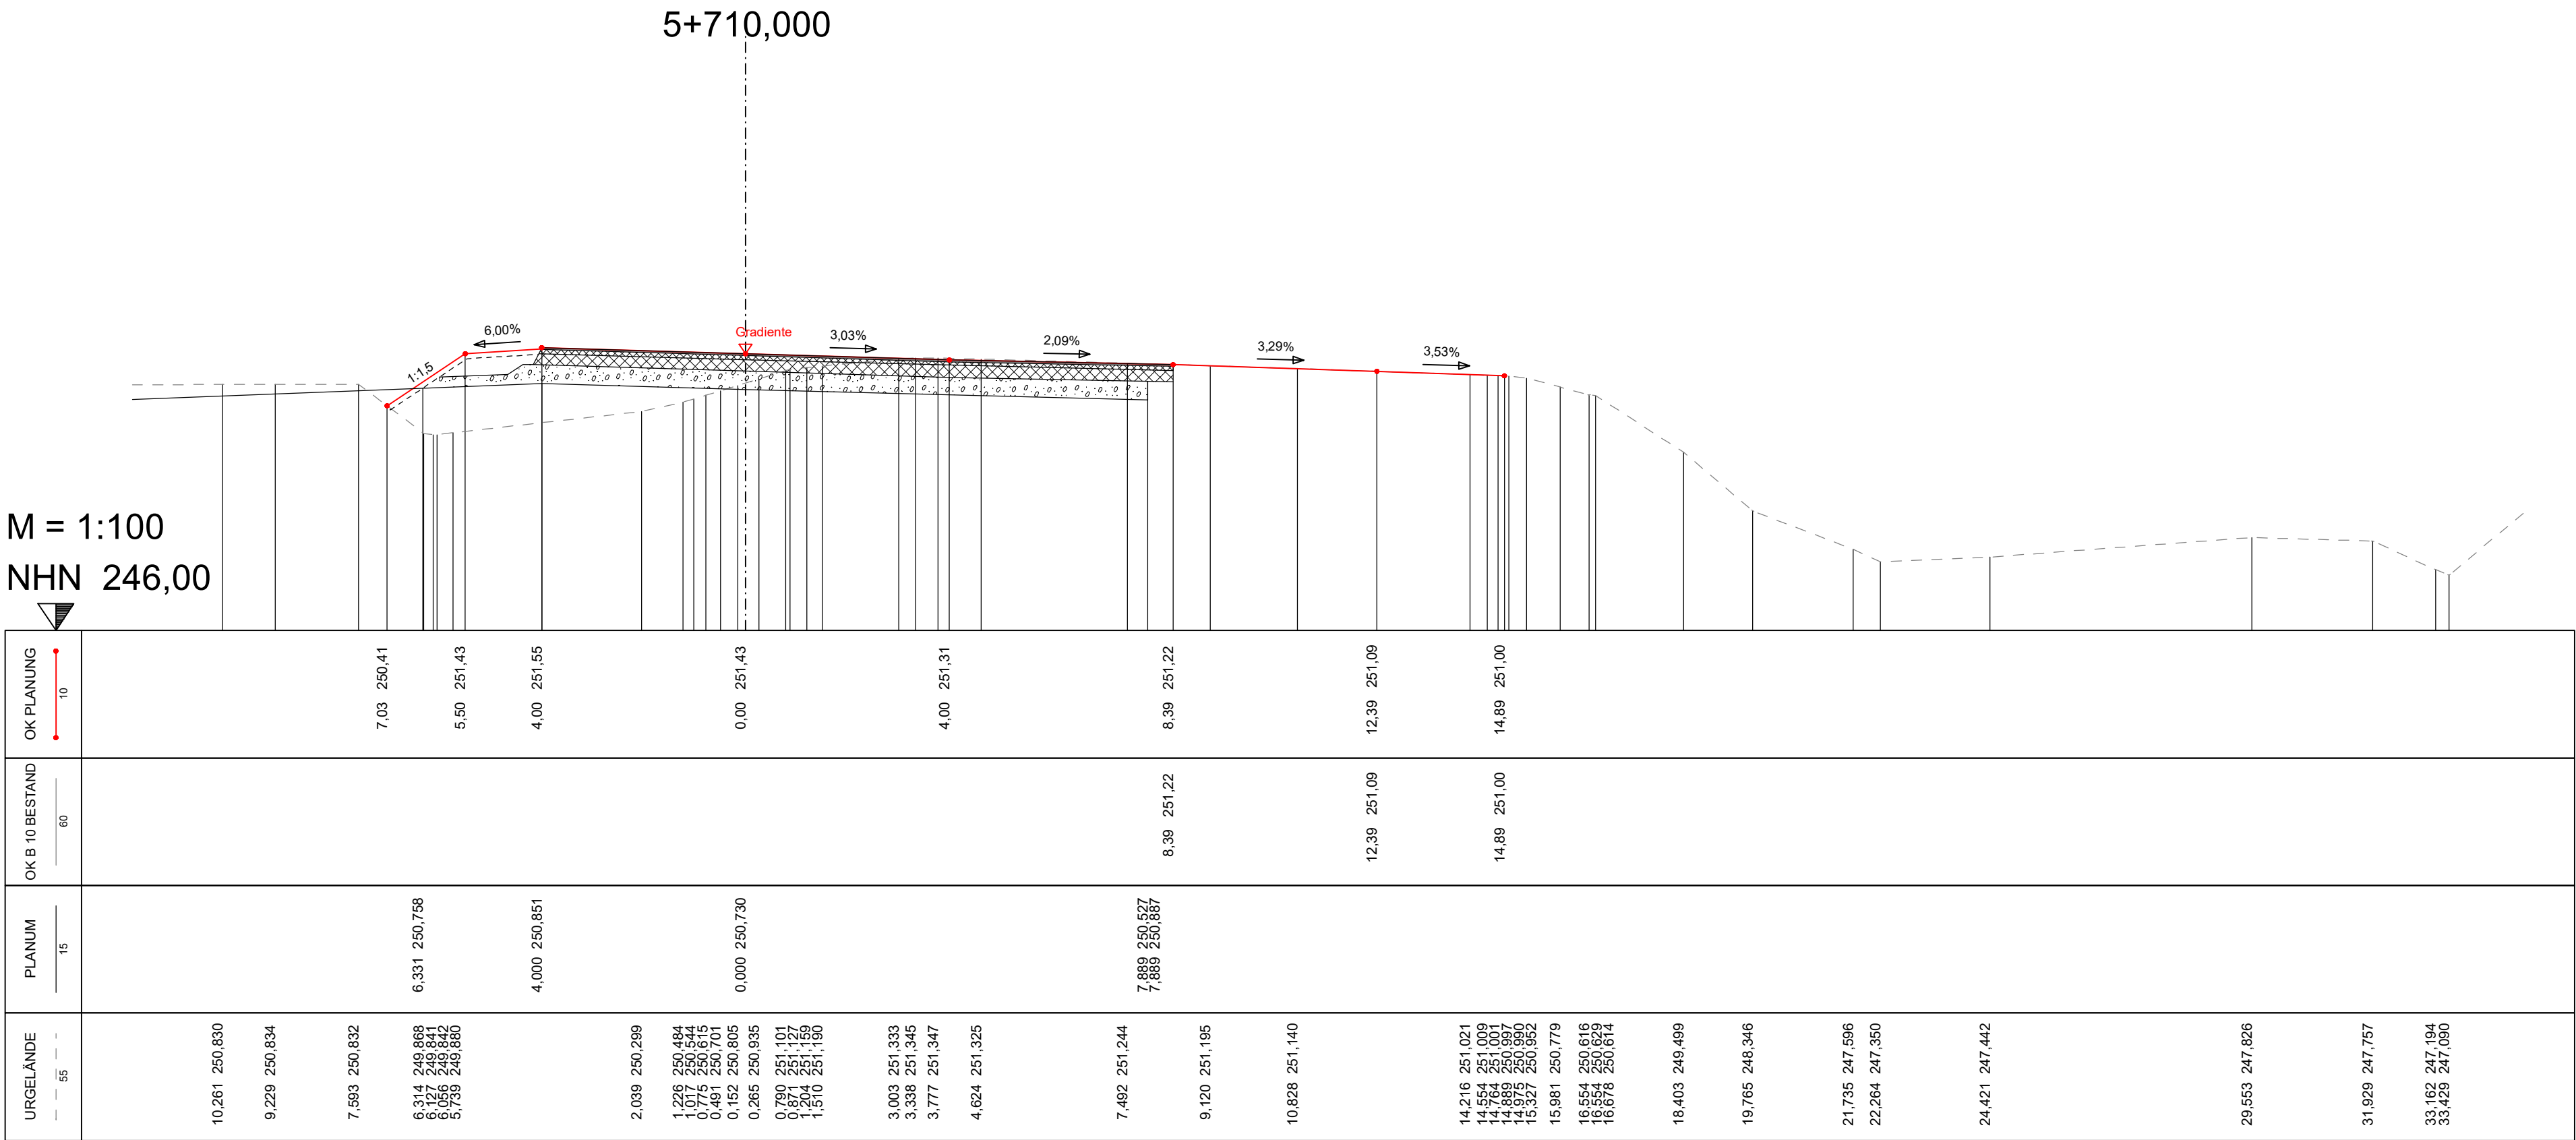

AUSFÜHRUNGSPLANUNG


B 10			
3-streifiger Ausbau im Bereich der Felsnase bei Hauenstein			
Anlage Nr.:	14.3	Blatt Nr.:	119
Querprofil	Maßstab :		1:100
Achse Nr.: 4	Querprofil Nr.: 119		
Bau-km.: 5+710,000			
Stand: 04/2026			
Aufgestellt: Landesbetrieb Mobilität Kaiserslautern			

M = 1:100
NHN 246,00

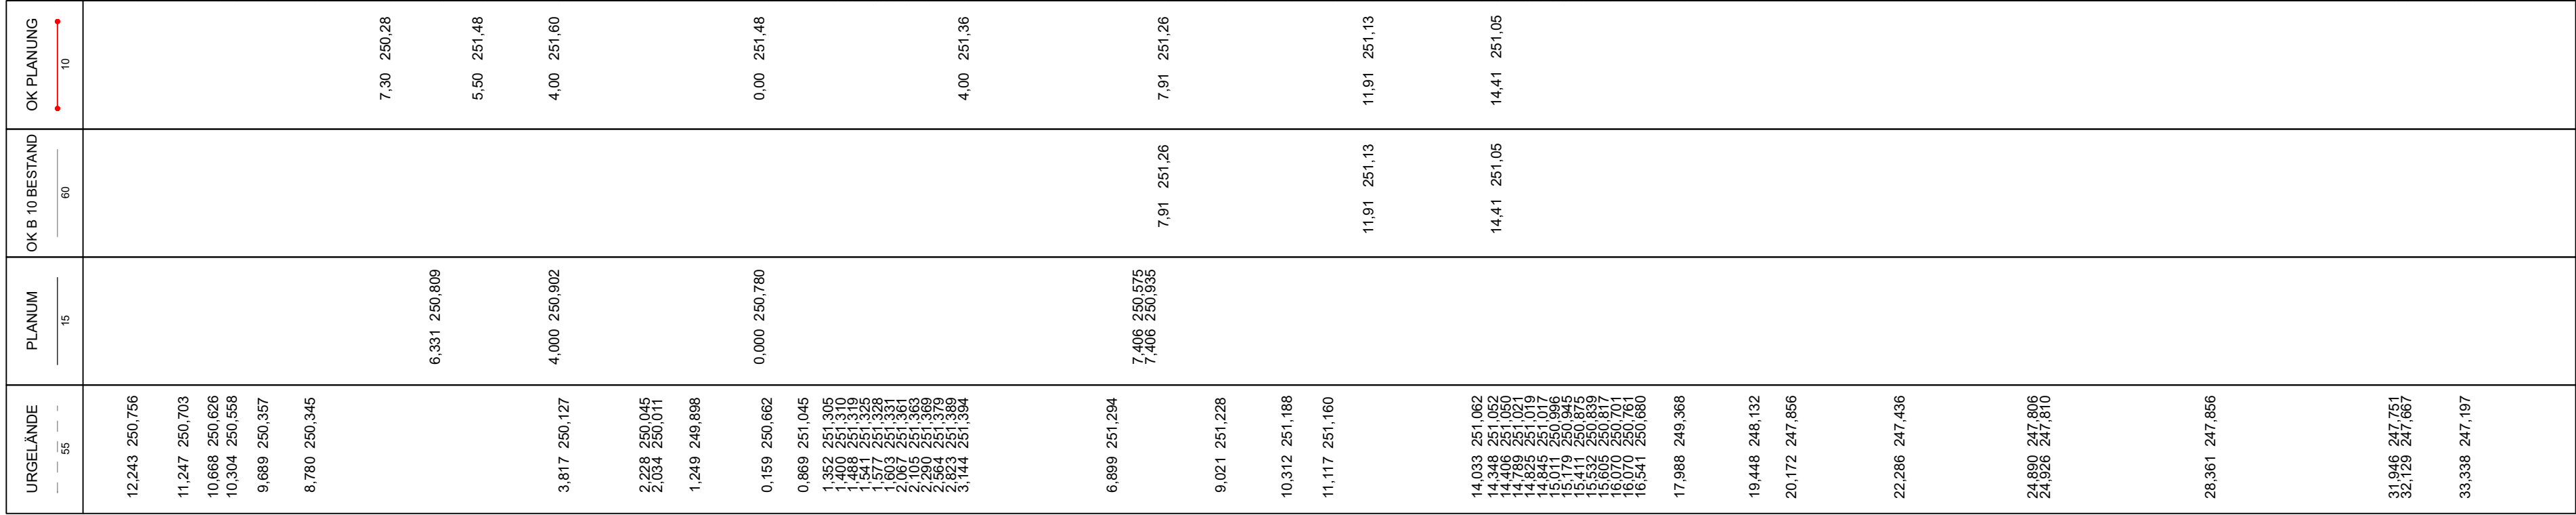

AUSFÜHRUNGSPLANUNG


B 10			
3-streifiger Ausbau im Bereich der Felsnase bei Hauenstein			
Anlage Nr.:	14.3	Blatt Nr.:	120
Querprofil	Maßstab :		1:100
Achse Nr.:	4		Querprofil Nr.: 120
Bau-km.:	5+720,000		
Stand:	04/2026		
Aufgestellt: Landesbetrieb Mobilität Kaiserslautern			

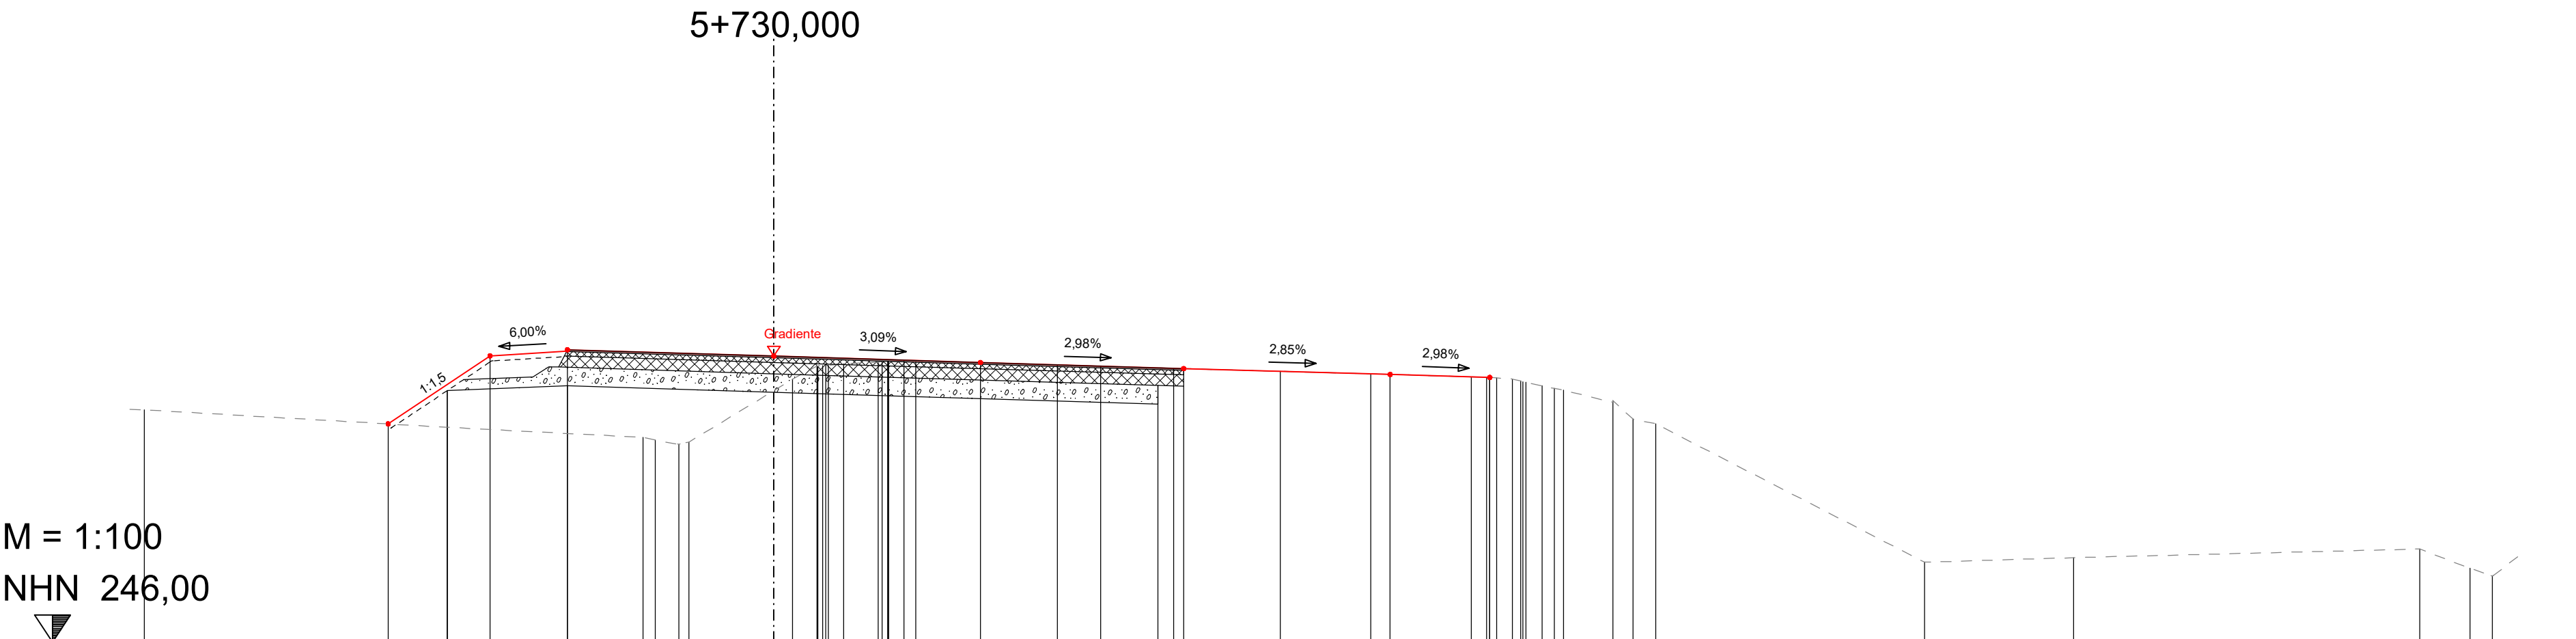

OK PLANUNG	OK B 10 BESTAND	PLANUM	URGELÄNDE
10	60	15	55
7.47 250.22		6.331 250.860	12.194 250.491
5.50 251.53			6.326 250.153
4.00 251.65		4.000 250.954	2.534 249.968 2.301 249.905 1.843 249.823 1.648 249.866
0.00 251.53		0.000 250.830	0.361 251.082 0.837 251.341 0.851 251.342 0.841 251.348 1.006 251.353 1.056 251.366 1.357 251.361 2.097 251.420 2.206 251.430 2.210 251.430 2.523 251.434 2.749 251.428
4.00 251.41			5.493 251.356 6.327 251.334
7.94 251.29	7.94 251.29	7.438 250.604 7.438 250.964	7.741 251.295
11.94 251.18	11.94 251.18		9.811 251.237
13.87 251.12	13.87 251.12		11.564 251.186
			13.506 251.129 13.893 251.120 13.868 251.118 14.001 251.109 14.304 251.089 14.463 251.047 14.511 251.024 14.511 251.024 14.881 250.956 15.115 250.908 15.298 250.869 16.252 250.638 16.252 250.638 16.252 250.667 16.644 250.311 17.084 250.220
			22.290 247.542
			25.175 247.631
			31.882 247.798
			32.852 247.425 33.292 247.272


AUSFÜHRUNGSPLANUNG

B 10			
3-streifiger Ausbau im Bereich der Felsnase bei Hauenstein			
Anlage Nr.:	14.3	Blatt Nr.:	121
Querprofil	Maßstab :		1:100
Achse Nr.:	4		
Bau-km.:	5+730,000	Querprofil Nr.:	121
Stand:	04/2026		
Aufgestellt: Landesbetrieb Mobilität Kaiserslautern			

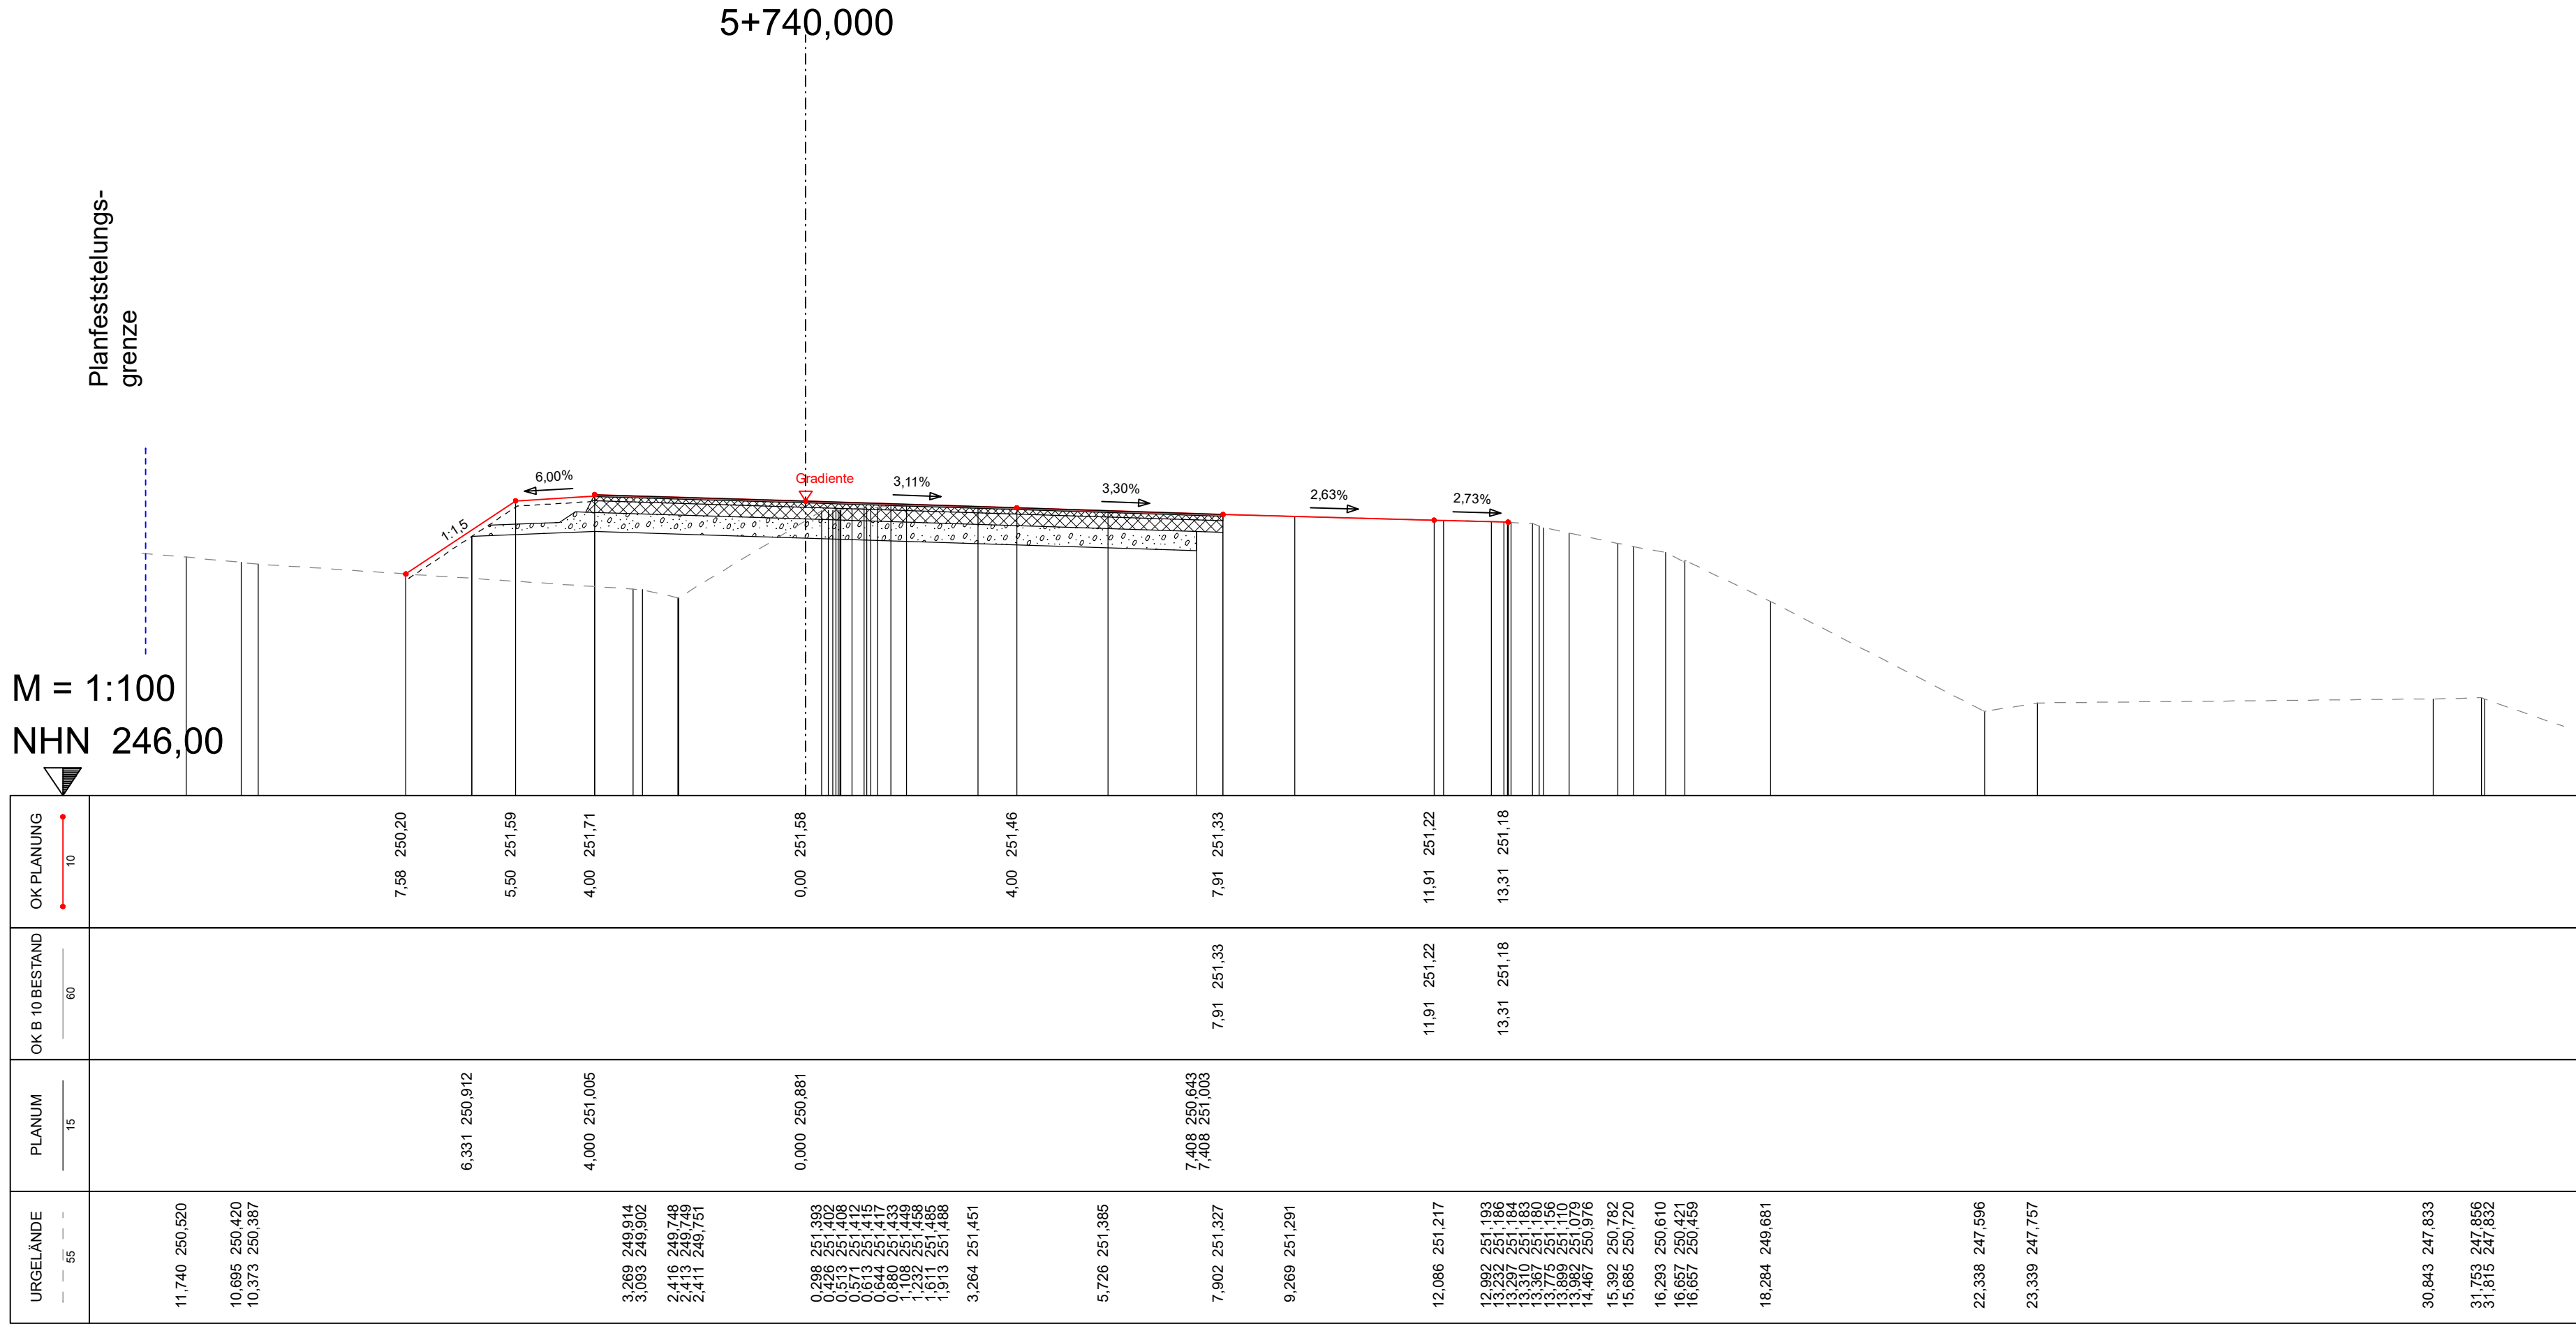

AUSFÜHRUNGSPLANUNG


B 10			
3-streifiger Ausbau im Bereich der Felsnase bei Hauenstein			
Anlage Nr.:	14.3	Blatt Nr.:	122
Querprofil		Maßstab :	1:100
Achse Nr.: 4		Querprofil Nr.:	122
Bau-km.: 5+740,000			
Stand: 04/2026			
Aufgestellt: Landesbetrieb Mobilität Kaiserslautern			

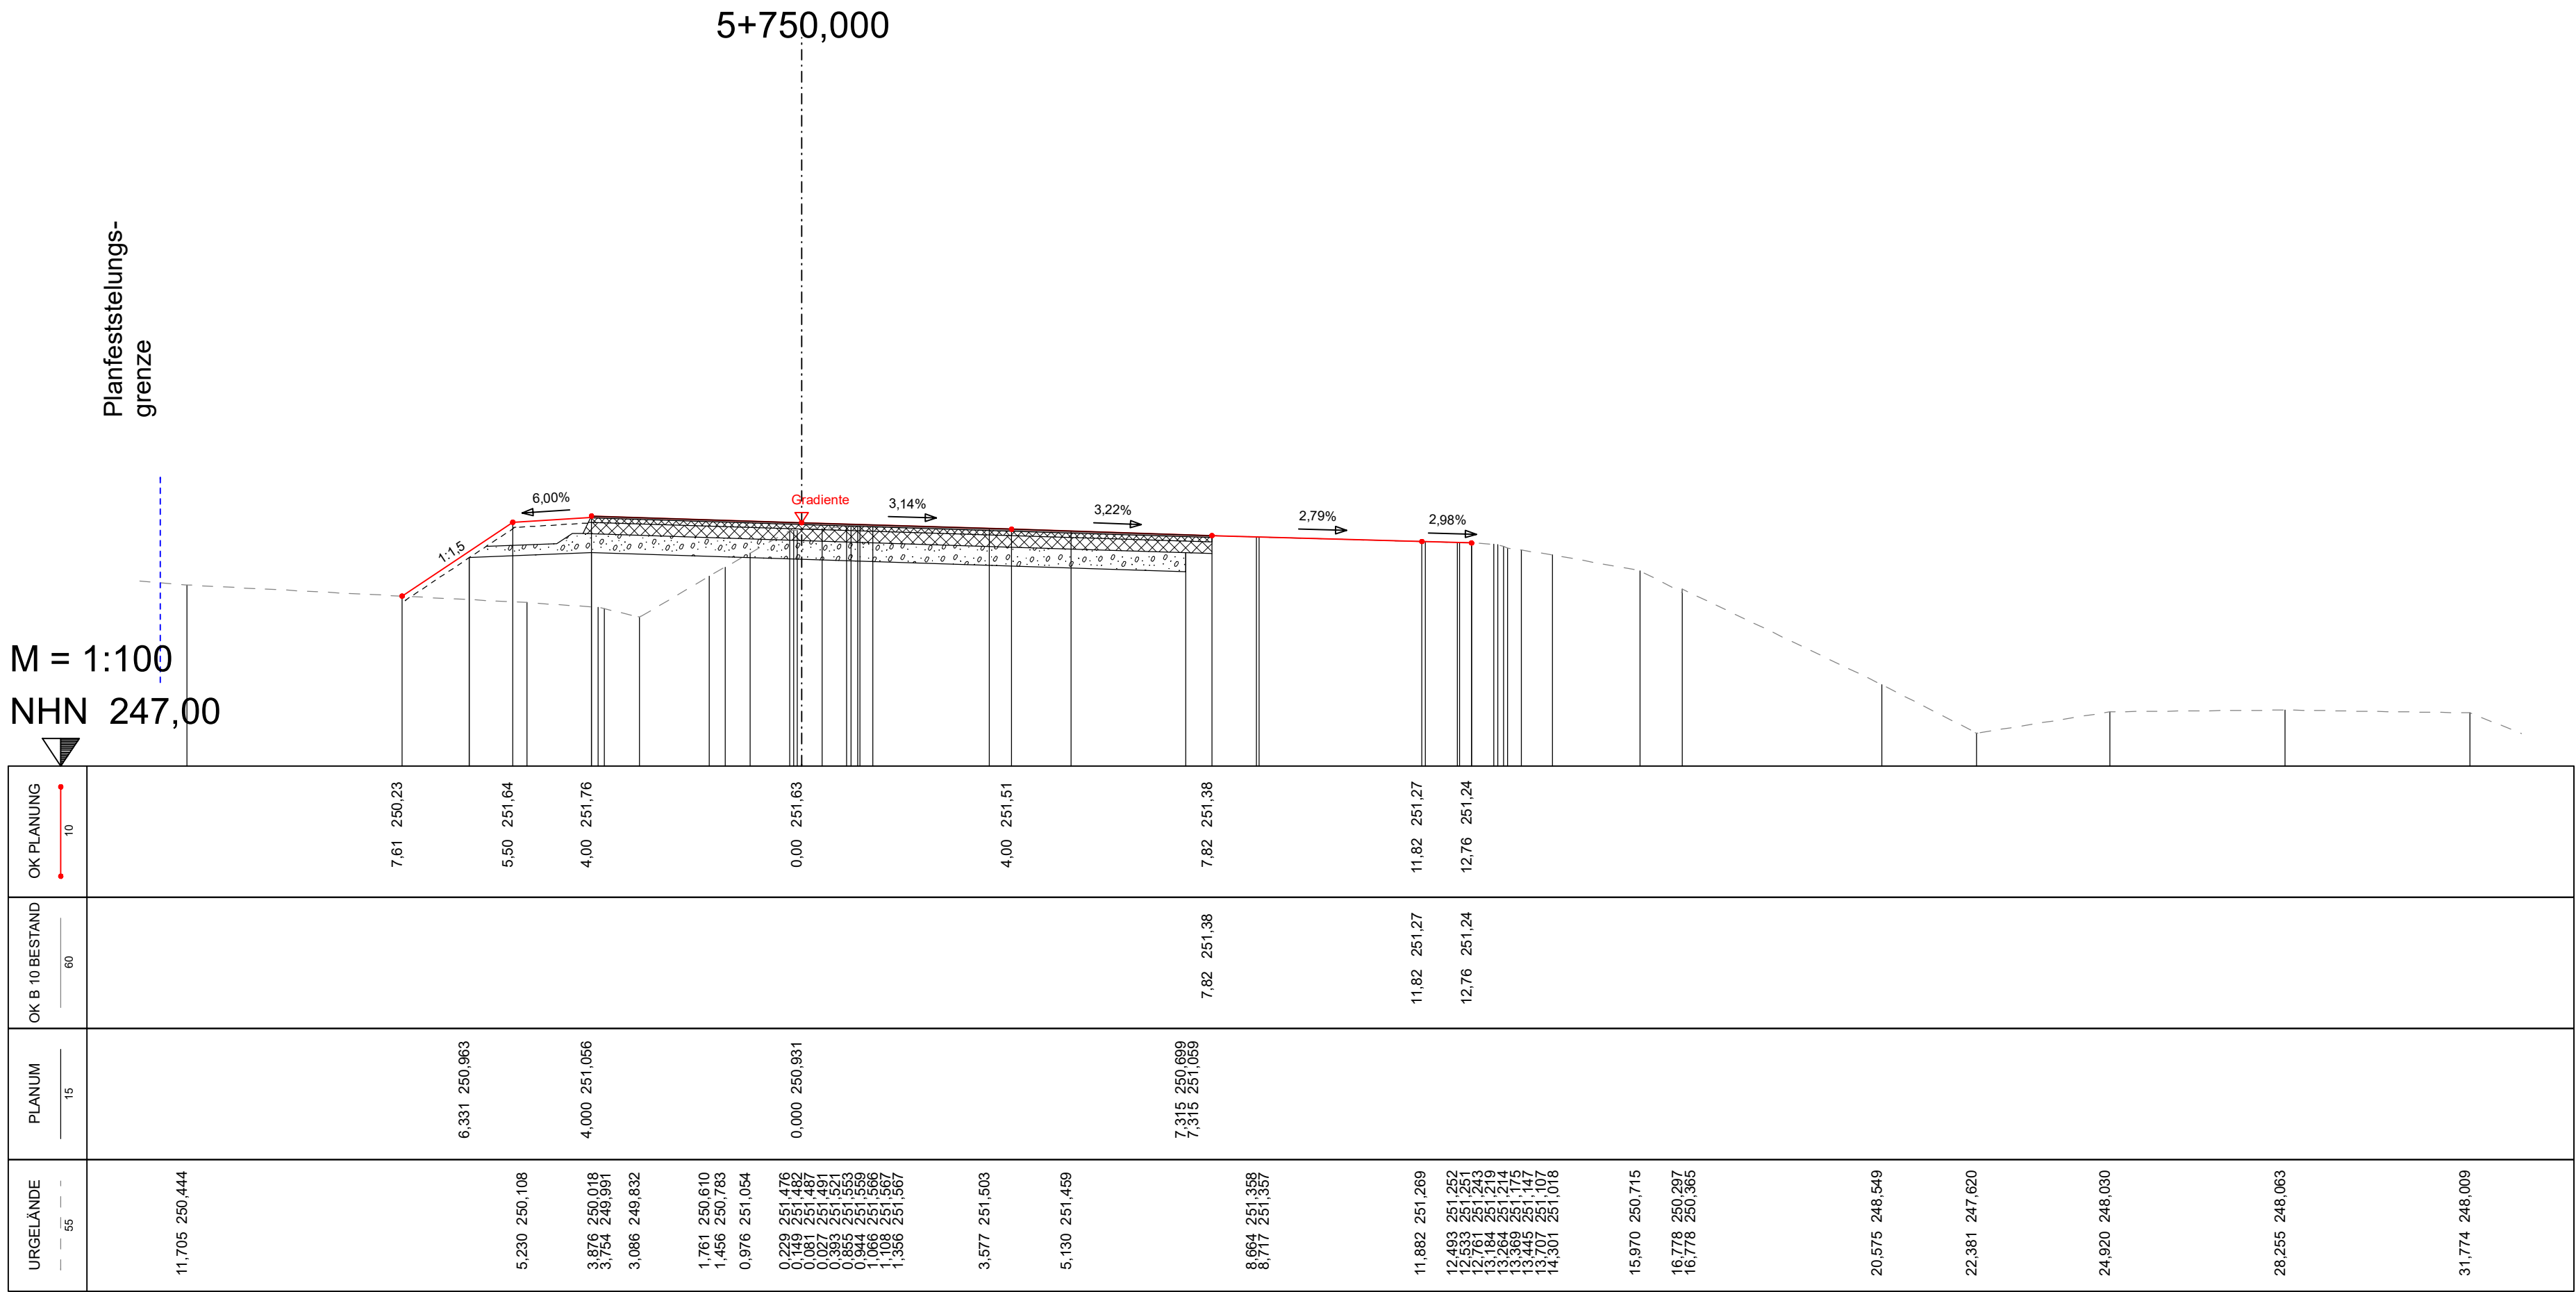

AUSFÜHRUNGSPLANUNG

B 10			
3-streifiger Ausbau im Bereich der Felsnase bei Hauenstein			
Anlage Nr.:	14.3	Blatt Nr.:	123
Querprofil	Maßstab :		1:100
Achse Nr.: 4	Querprofil Nr.: 123		
Bau-km.: 5+750,000			
Stand: 04/2026			
Aufgestellt: Landesbetrieb Mobilität Kaiserslautern			


M = 1:100
NHN 247,00

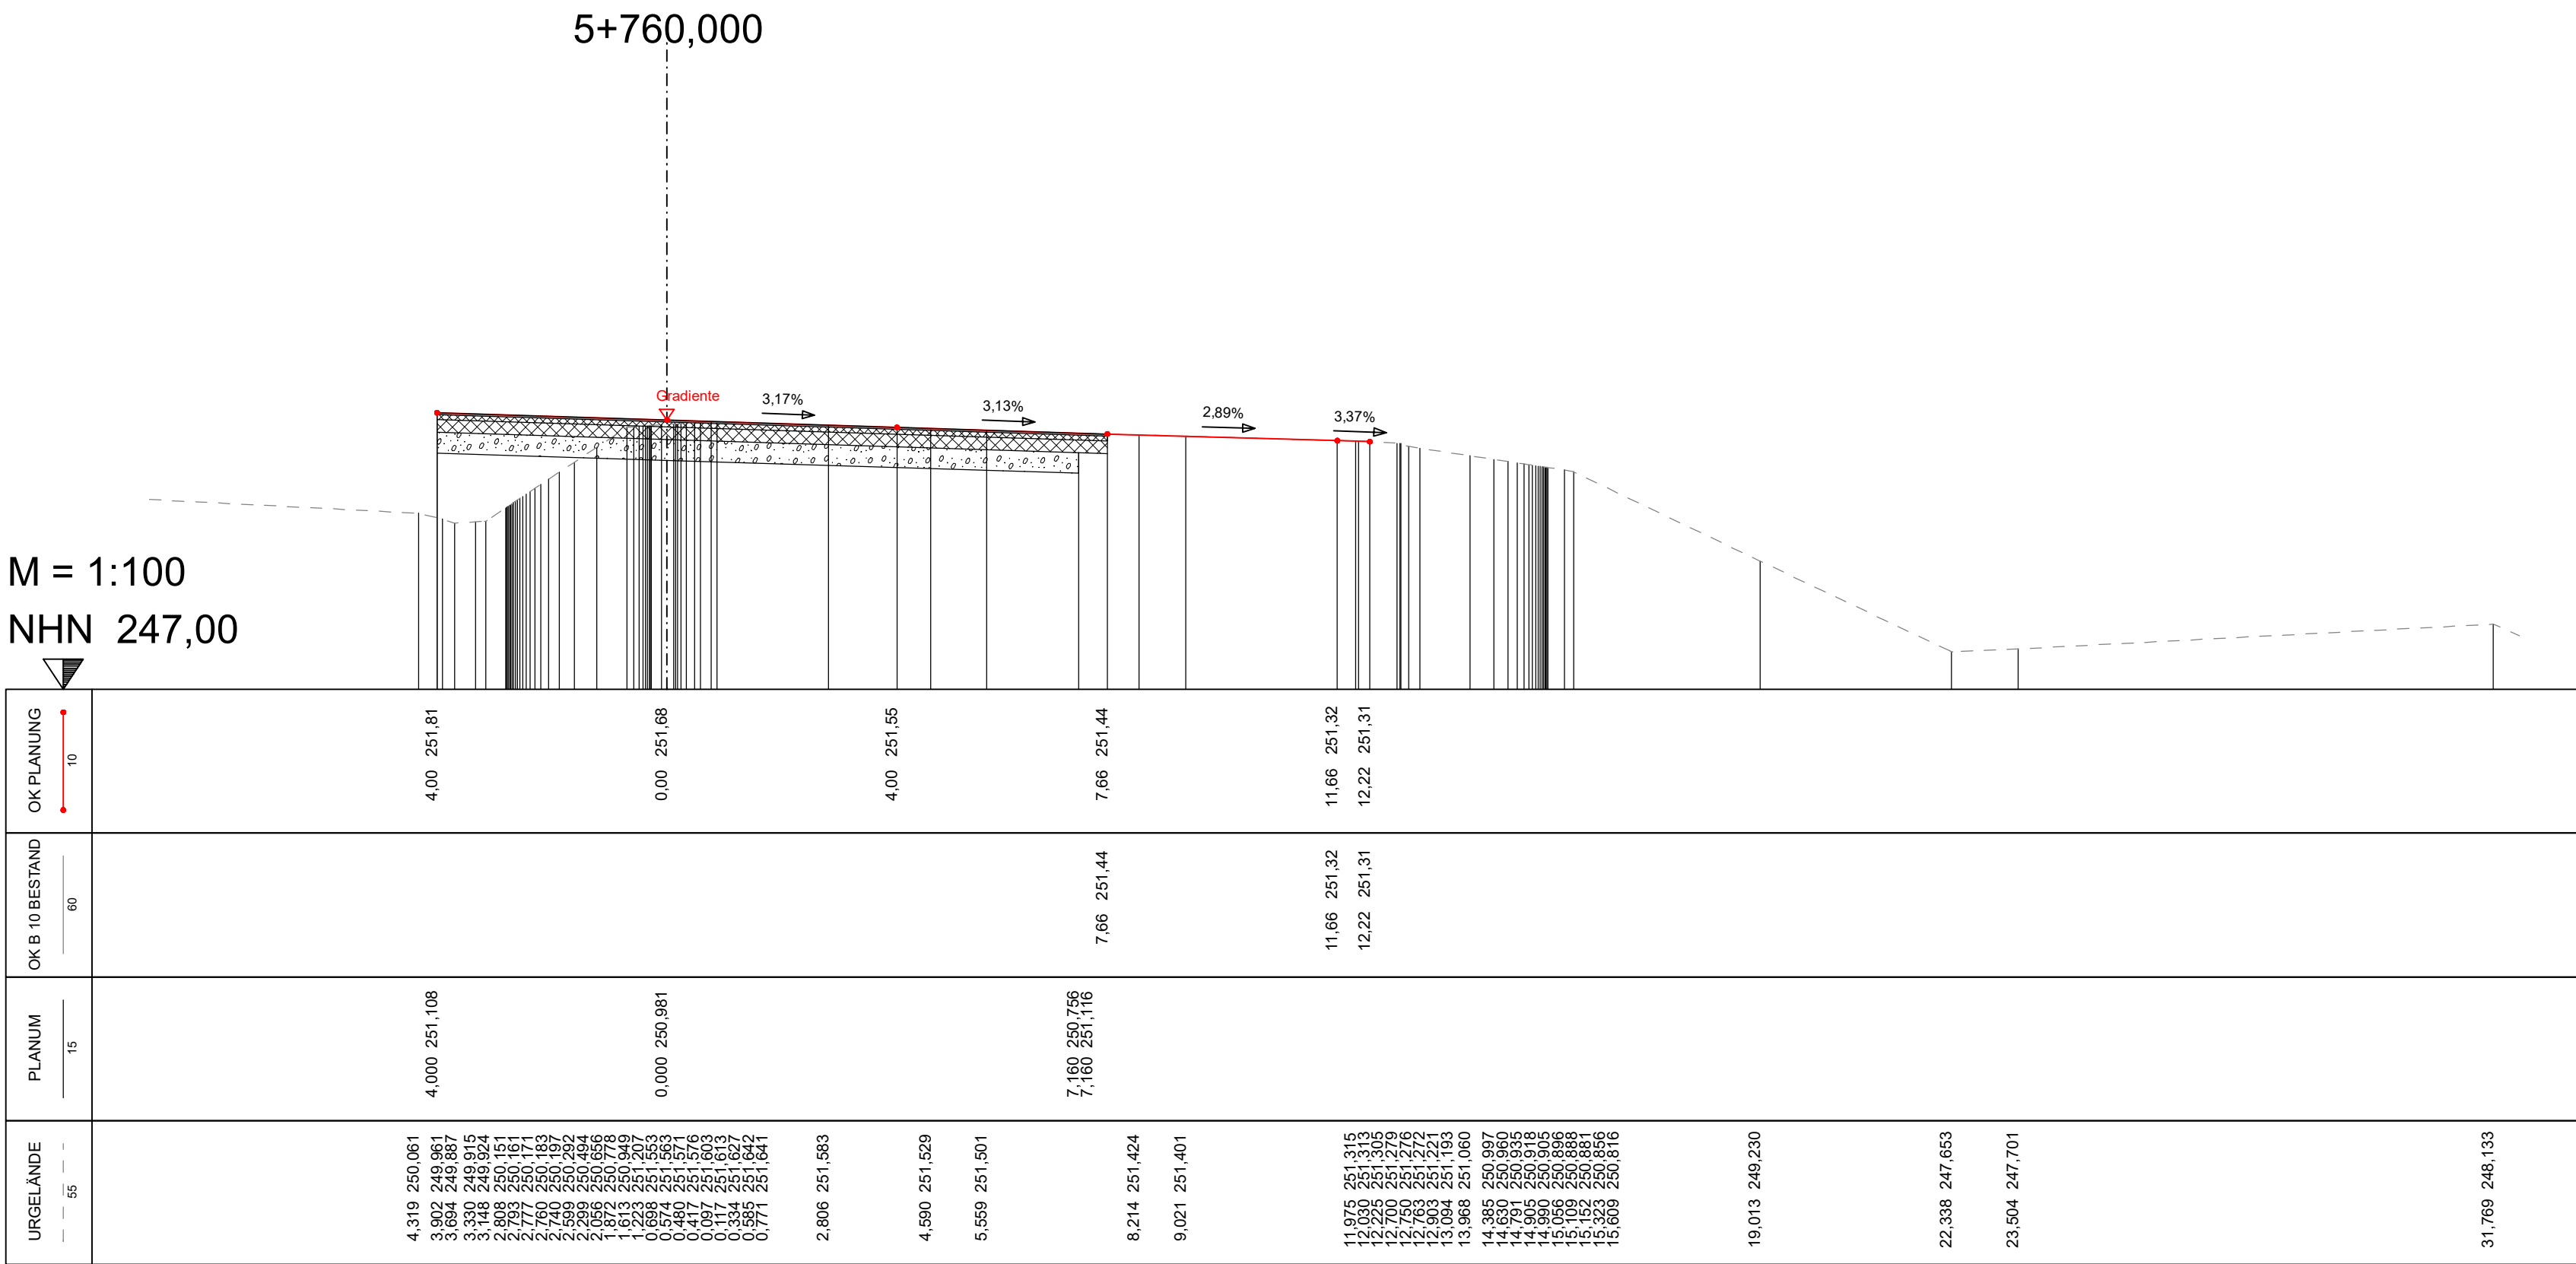

AUSFÜHRUNGSPLANUNG

B 10			
3-streifiger Ausbau im Bereich der Felsnase bei Hauenstein			
Anlage Nr.:	14.3	Blatt Nr.:	124
Querprofil	Maßstab : 1:100		
Achse Nr.:	4		
Bau-km.:	5+760,000	Querprofil Nr.:	124
Stand:	04/2026		
Aufgestellt: Landesbetrieb Mobilität Kaiserslautern			


M = 1:100
NHN 247,00

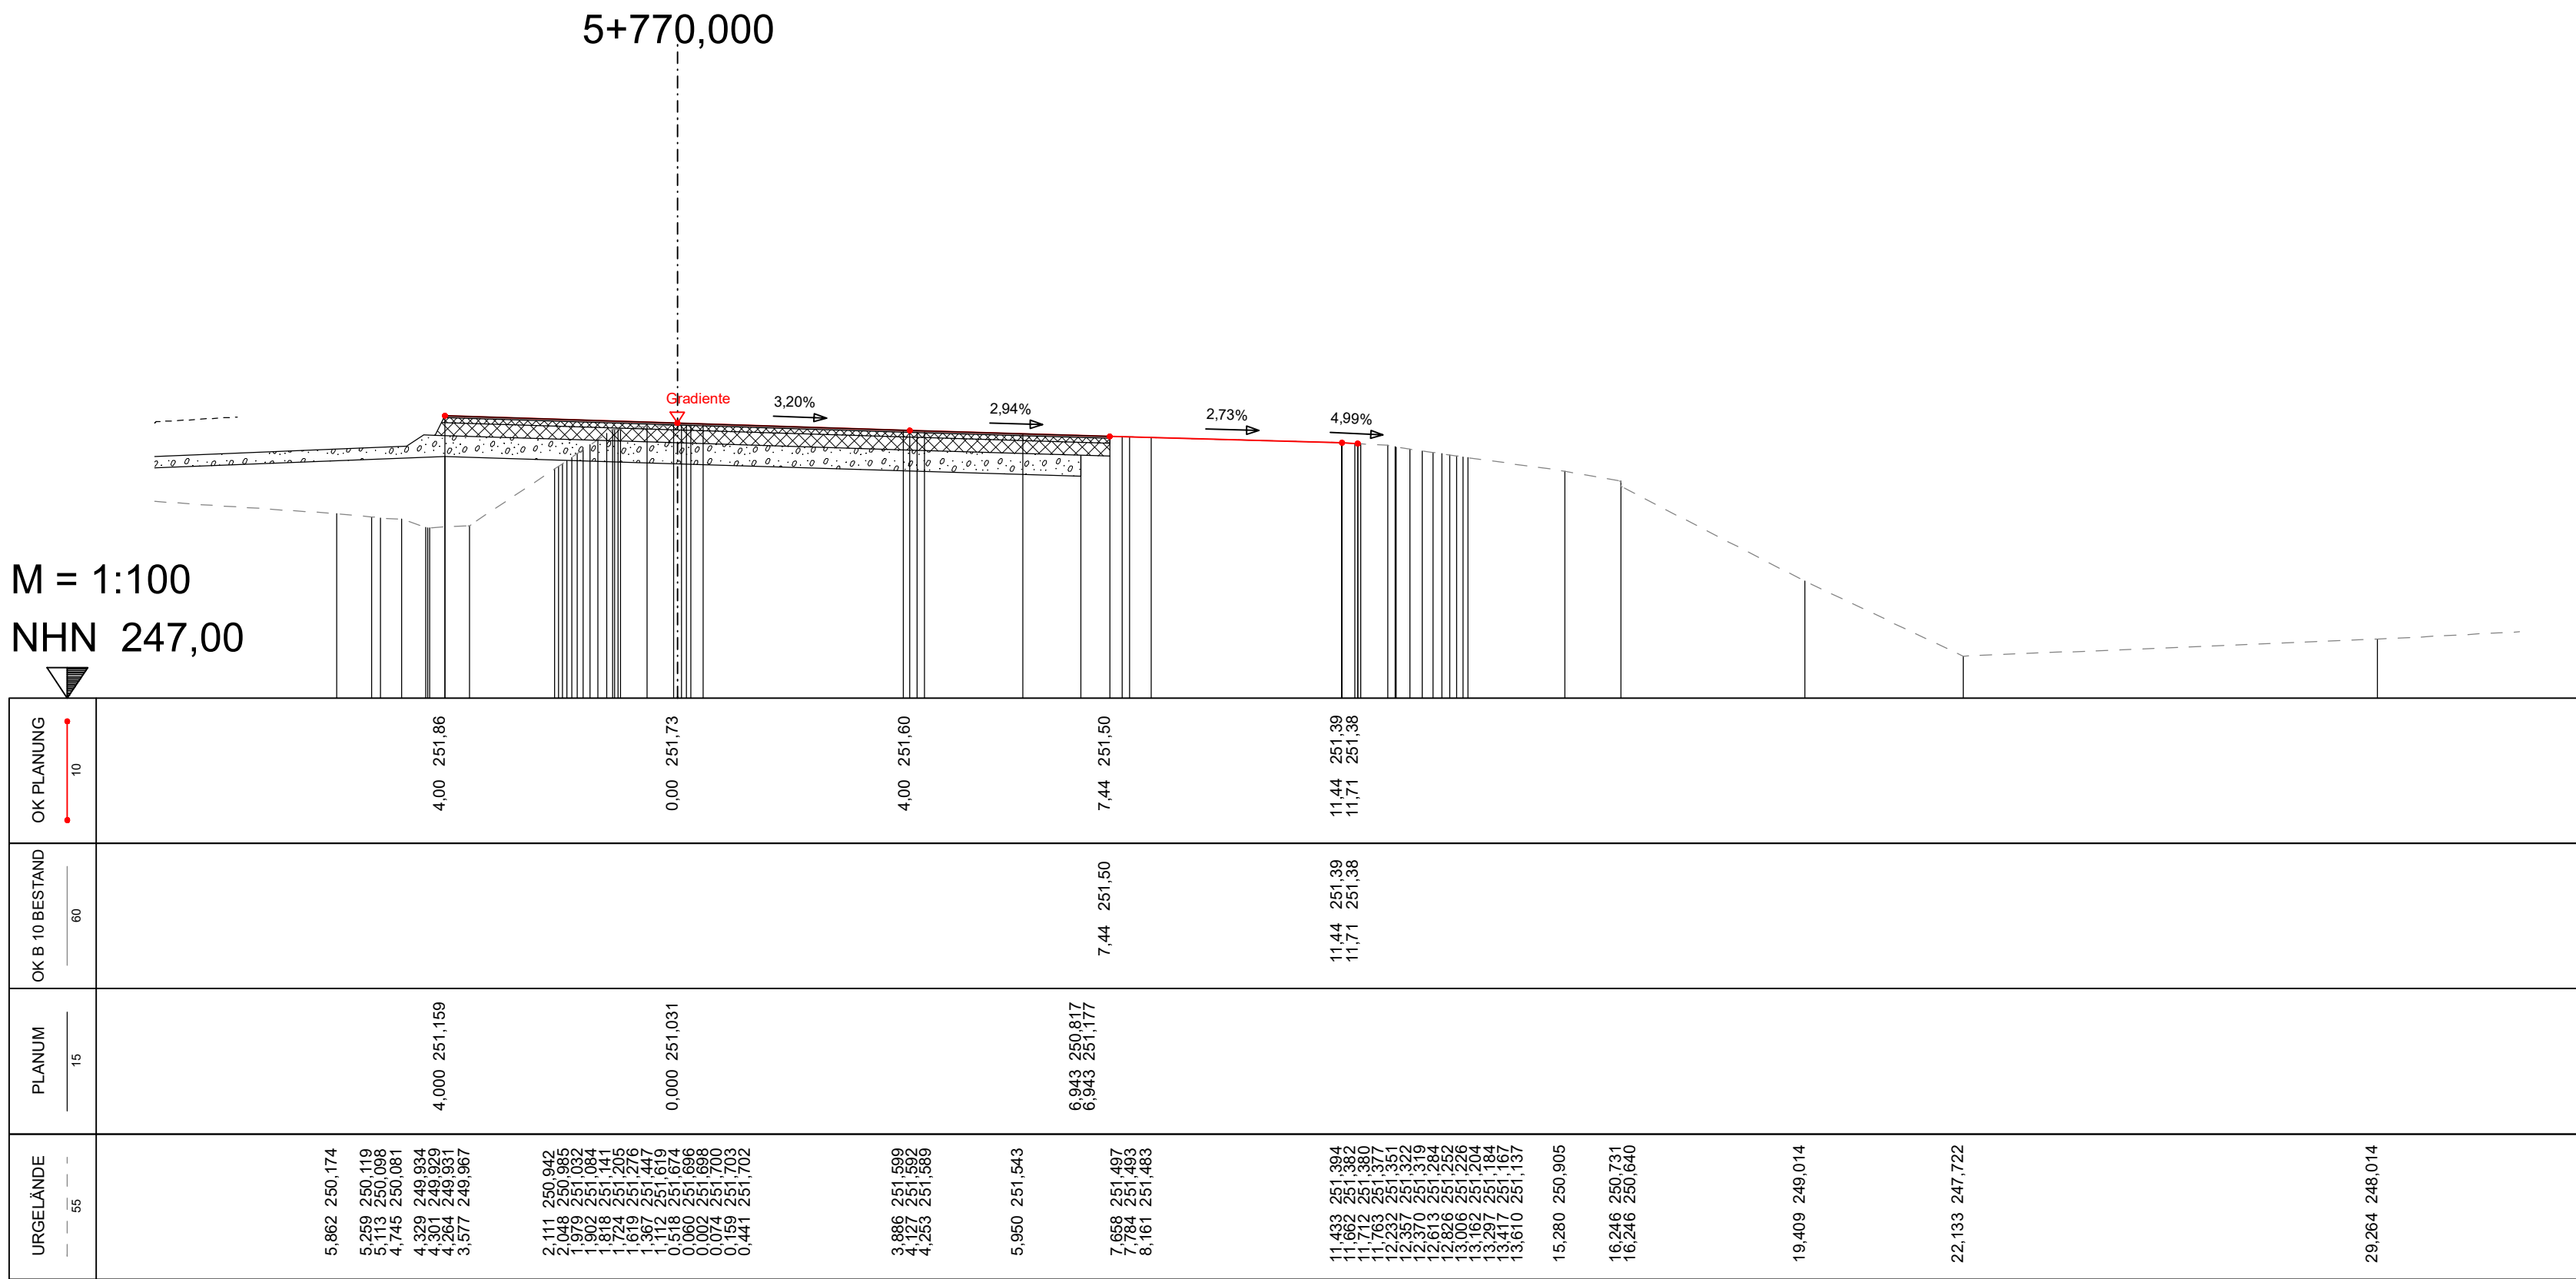

AUSFÜHRUNGSPLANUNG

B 10 3-streifiger Ausbau im Bereich der Felsnase bei Hauenstein			
Anlage Nr.:	14.3	Blatt Nr.:	125
Querprofil	Maßstab : 1:100		
Achse Nr.: 4	Querprofil Nr.: 125		
Bau-km.: 5+770,000			
Stand: 04/2026			
Aufgestellt: Landesbetrieb Mobilität Kaiserslautern			


M = 1:100
NHN 247,00

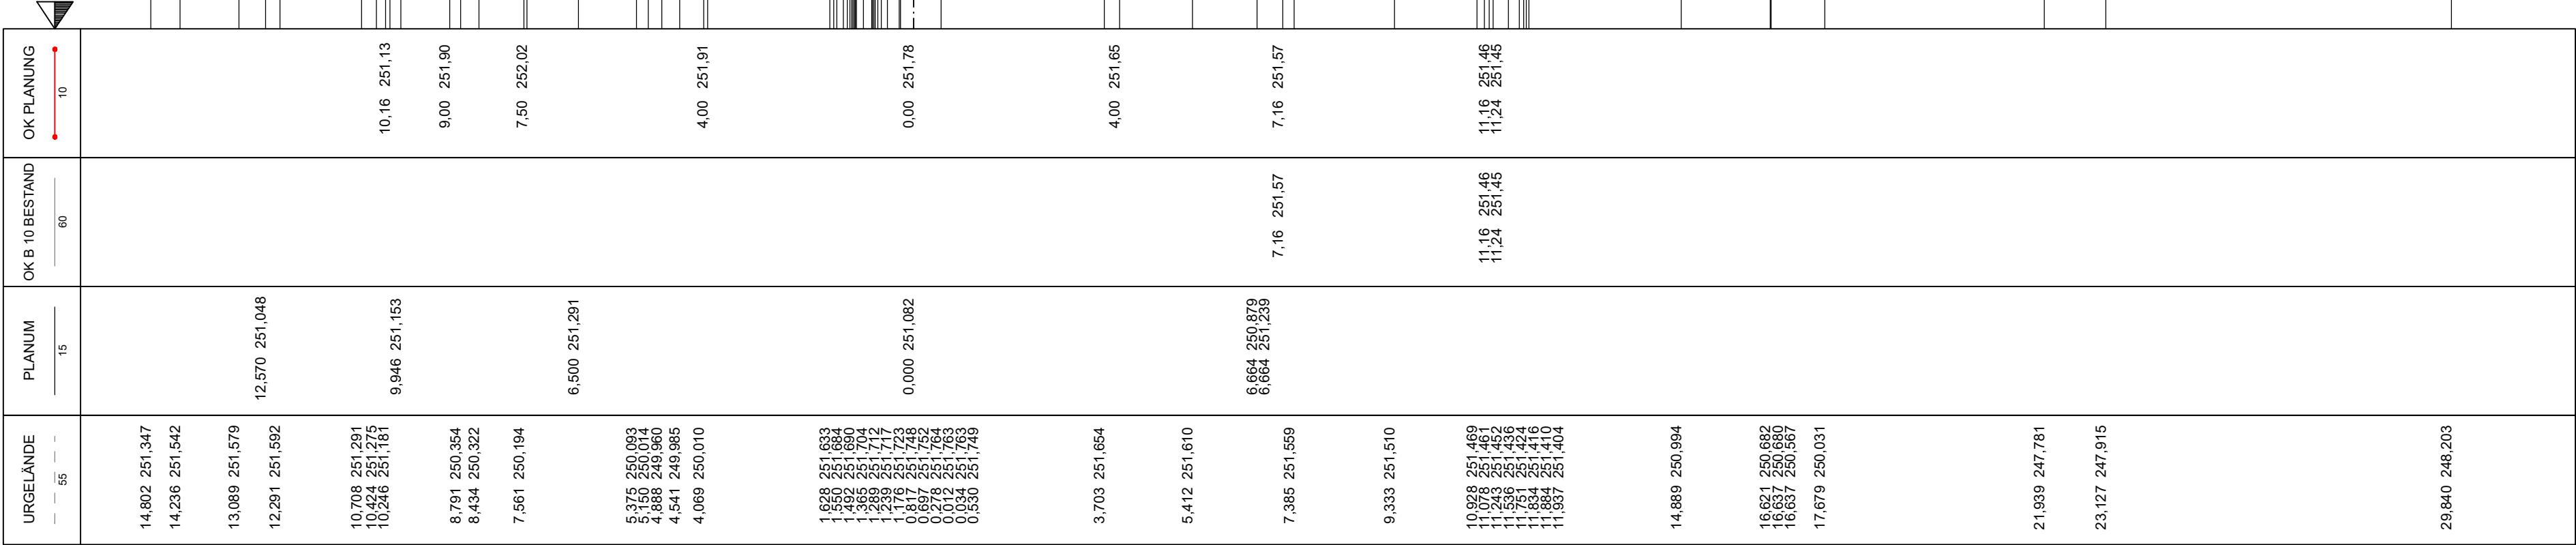

AUSFÜHRUNGSPLANUNG

B 10 3-streifiger Ausbau im Bereich der Felsnase bei Hauenstein

Anlage Nr.: 14.3	Blatt Nr.: 126
Querprofil	Maßstab : 1:100
Achse Nr.: 4	Querprofil Nr.: 126
Bau-km.: 5+780,000	Stand: 04/2026
Aufgestellt: Landesbetrieb Mobilität Kaiserslautern	

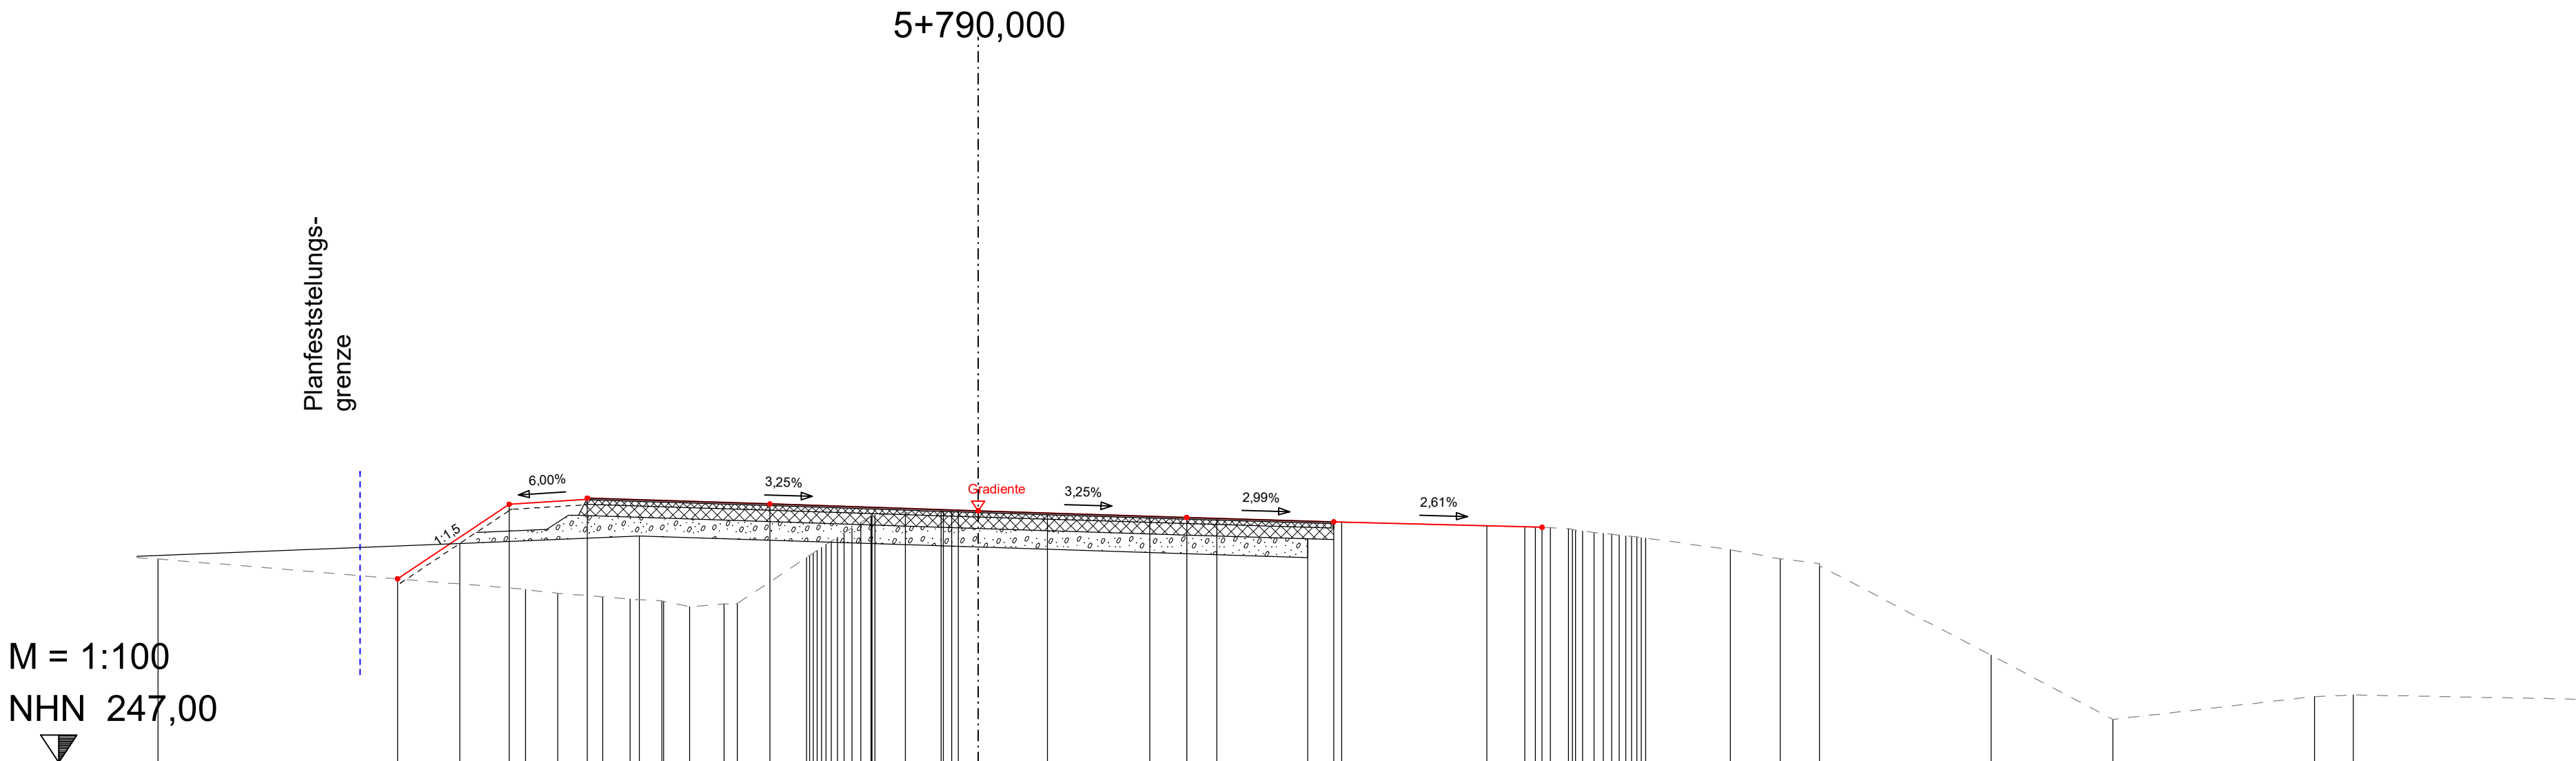


URGELÄNDE	PLANUM	OK B 10 BESTAND	OK PLANUNG
15,739 250,908	9,947 251,205		11,15 250,53
8,684 250,322			9,00 251,96
8,070 250,246			7,50 252,08
7,206 250,181			
6,680 250,134	6,500 251,343		4,00 251,96
6,069 250,106			
6,034 250,094			
5,537 249,992			
4,880 250,040			
4,623 250,053			
3,295 250,936			
3,123 250,916			
3,099 251,069			
3,009 251,123			
2,918 251,182			
2,816 251,248			
2,572 251,406			
2,572 251,406			
2,054 251,739			
1,397 251,600			
0,710 251,829			
0,672 251,831			
0,380 251,829	0,000 251,132		0,00 251,83
0,380 251,827			
1,329 251,773			
3,290 251,712			4,00 251,70
4,577 251,678			
6,979 251,613	6,322 250,933 6,322 251,283	6,82 251,62	6,82 251,62
9,758 251,545			
10,482 251,527			
10,686 251,519			
10,822 251,513			
10,981 251,507			
11,329 251,492			
11,405 251,470			
11,601 251,440			
11,815 251,416			
11,999 251,396			
12,159 251,378			
12,300 251,363			
12,436 251,349			
12,637 251,327			
14,436 251,082			
15,390 250,911			
16,143 250,816			
16,143 250,775			
19,435 249,064			
21,774 247,829			10,82 251,51
25,643 248,266			
26,392 248,298			

AUSFÜHRUNGSPLANUNG


B 10			
3-streifiger Ausbau im Bereich der Felsnase bei Hauenstein			
Anlage Nr.:	14.3	Blatt Nr.:	127
Querprofil	Maßstab :		1:100
Achse Nr.: 4	Querprofil Nr.:		127
Bau-km.: 5+790,000			
Stand: 04/2026			
Aufgestellt: Landesbetrieb Mobilität Kaiserslautern			

M = 1:100
NHN 247,00

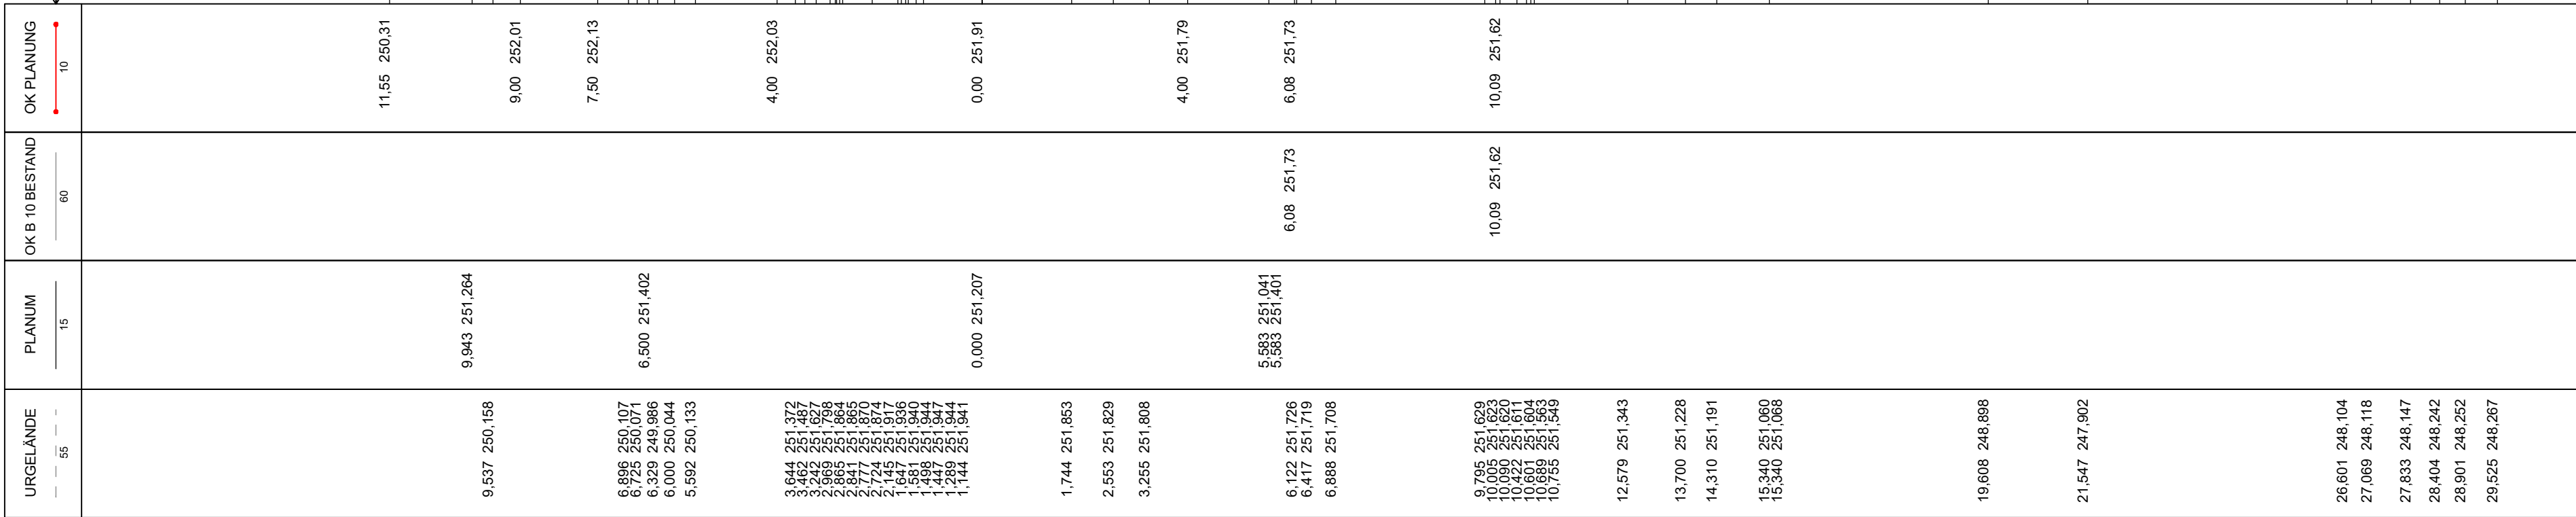

AUSFÜHRUNGSPLANUNG


B 10			
3-streifiger Ausbau im Bereich der Felsnase bei Hauenstein			
Anlage Nr.: 14.3		Blatt Nr.: 129	
Querprofil		Maßstab : 1:100	
Achse Nr.: 4		Querprofil Nr.: 129	
Bau-km.: 5+810,000			
Stand: 04/2026			
Aufgestellt: Landesbetrieb Mobilität Kaiserslautern			

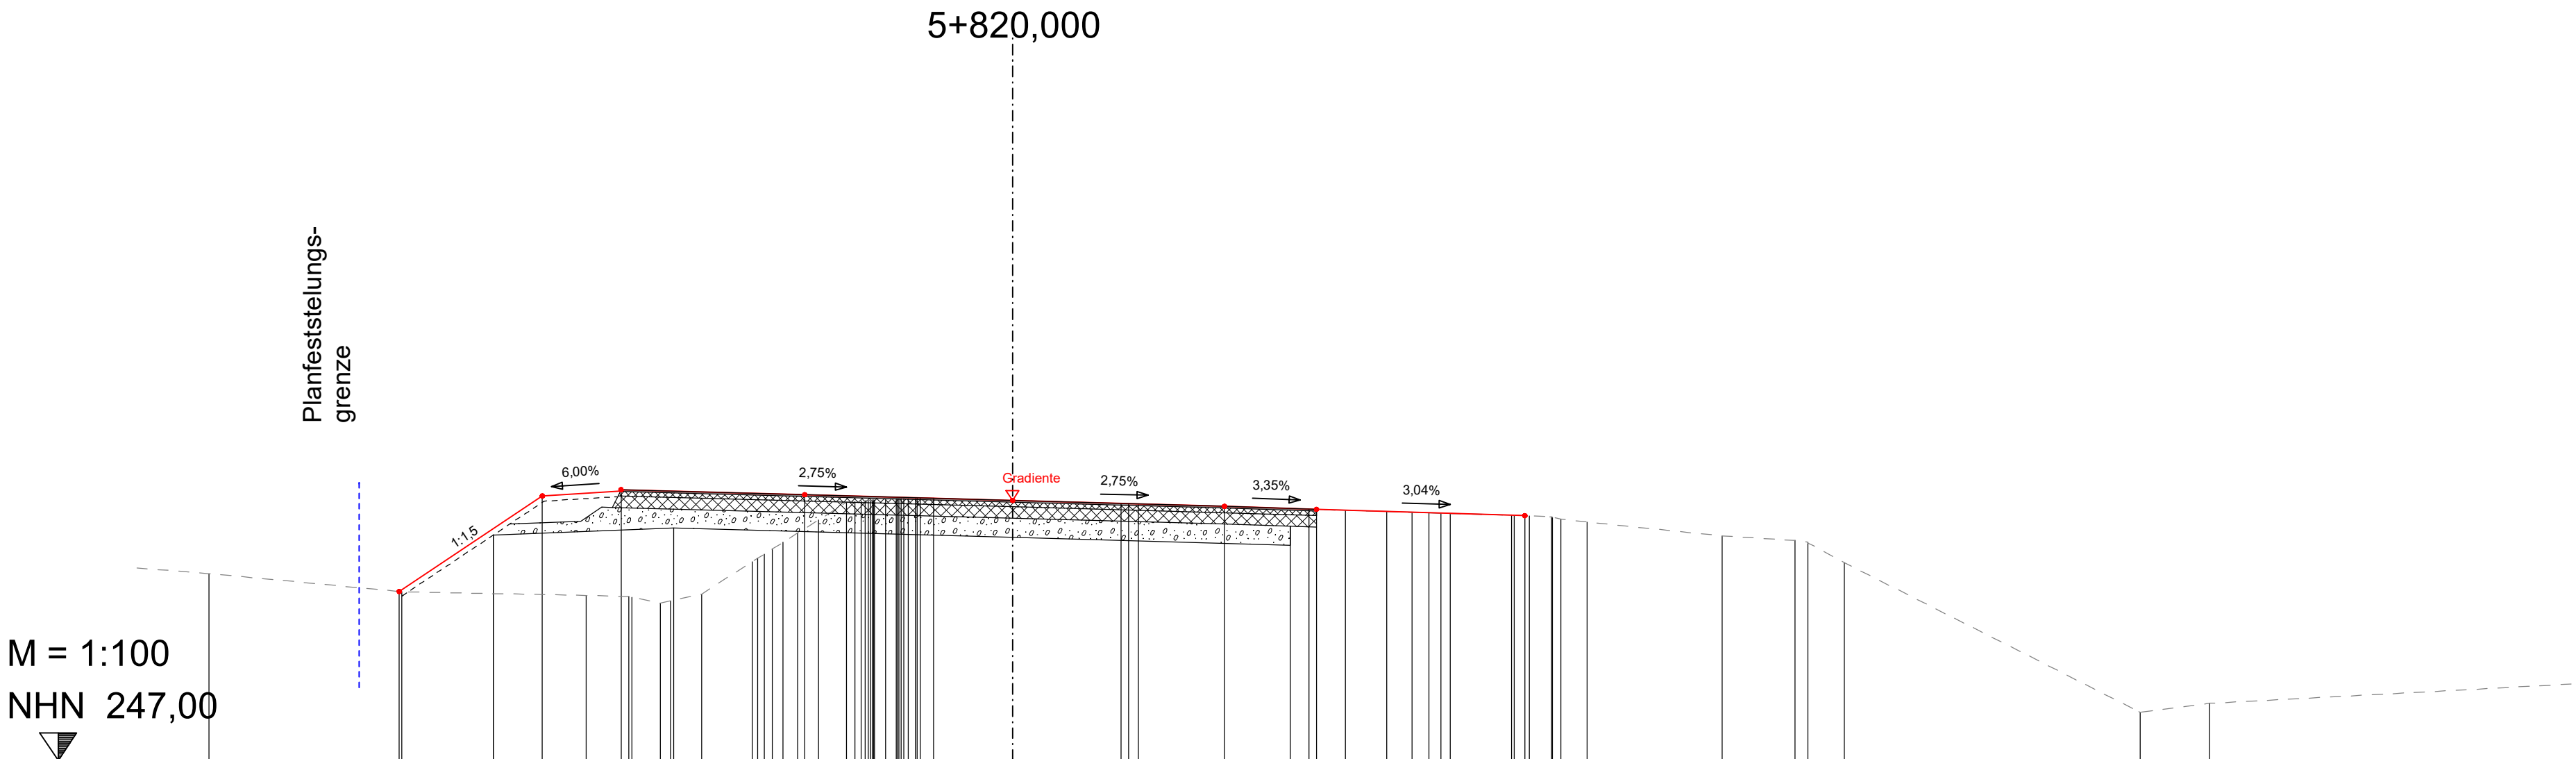

OK PLANUNG	11,69 250,22 8,96 252,04 7,46 252,16 3,96 252,06 0,00 251,95 4,04 251,84 5,79 251,78 9,76 251,66
OK B 10 BESTAND	5,79 251,78 9,76 251,66
PLANUM	9,899 251,291 6,460 251,428 0,000 251,251 5,291 251,098 5,291 251,458
URGELÄNDE	15,314 250,559 11,637 250,213 8,122 250,142 7,315 250,121 7,254 250,109 6,713 249,994 6,515 250,041 5,928 250,170 4,960 250,785 4,959 250,849 4,157 251,028 4,373 251,157 4,096 251,331 3,701 251,580 3,165 251,918 3,000 251,931 2,885 251,940 2,752 251,951 2,710 251,954 2,677 251,957 2,417 251,976 2,215 251,984 1,758 251,993 1,507 251,991 2,068 251,892 2,210 251,888 2,396 251,883 5,653 251,785 6,341 251,764 7,132 251,739 7,612 251,724 7,934 251,714 8,166 251,707 8,340 251,702 9,509 251,670 9,565 251,669 9,656 251,659 9,767 251,649 10,268 251,642 10,292 251,631 10,446 251,597 10,952 251,540 13,521 251,277 14,915 251,190 15,161 251,143 15,161 251,143 15,856 250,766 21,493 247,918 22,813 248,088

AUSFÜHRUNGSPLANUNG

B 10 3-streifiger Ausbau im Bereich der Felsnase bei Hauenstein			
Anlage Nr.:	14.3	Blatt Nr.:	130
Querprofil	Maßstab : 1:100		
Achse Nr.: 4	Bau-km.: 5+820,000	Querprofil Nr.:	130
Stand: 04/2026			
Aufgestellt: Landesbetrieb Mobilität Kaiserslautern			

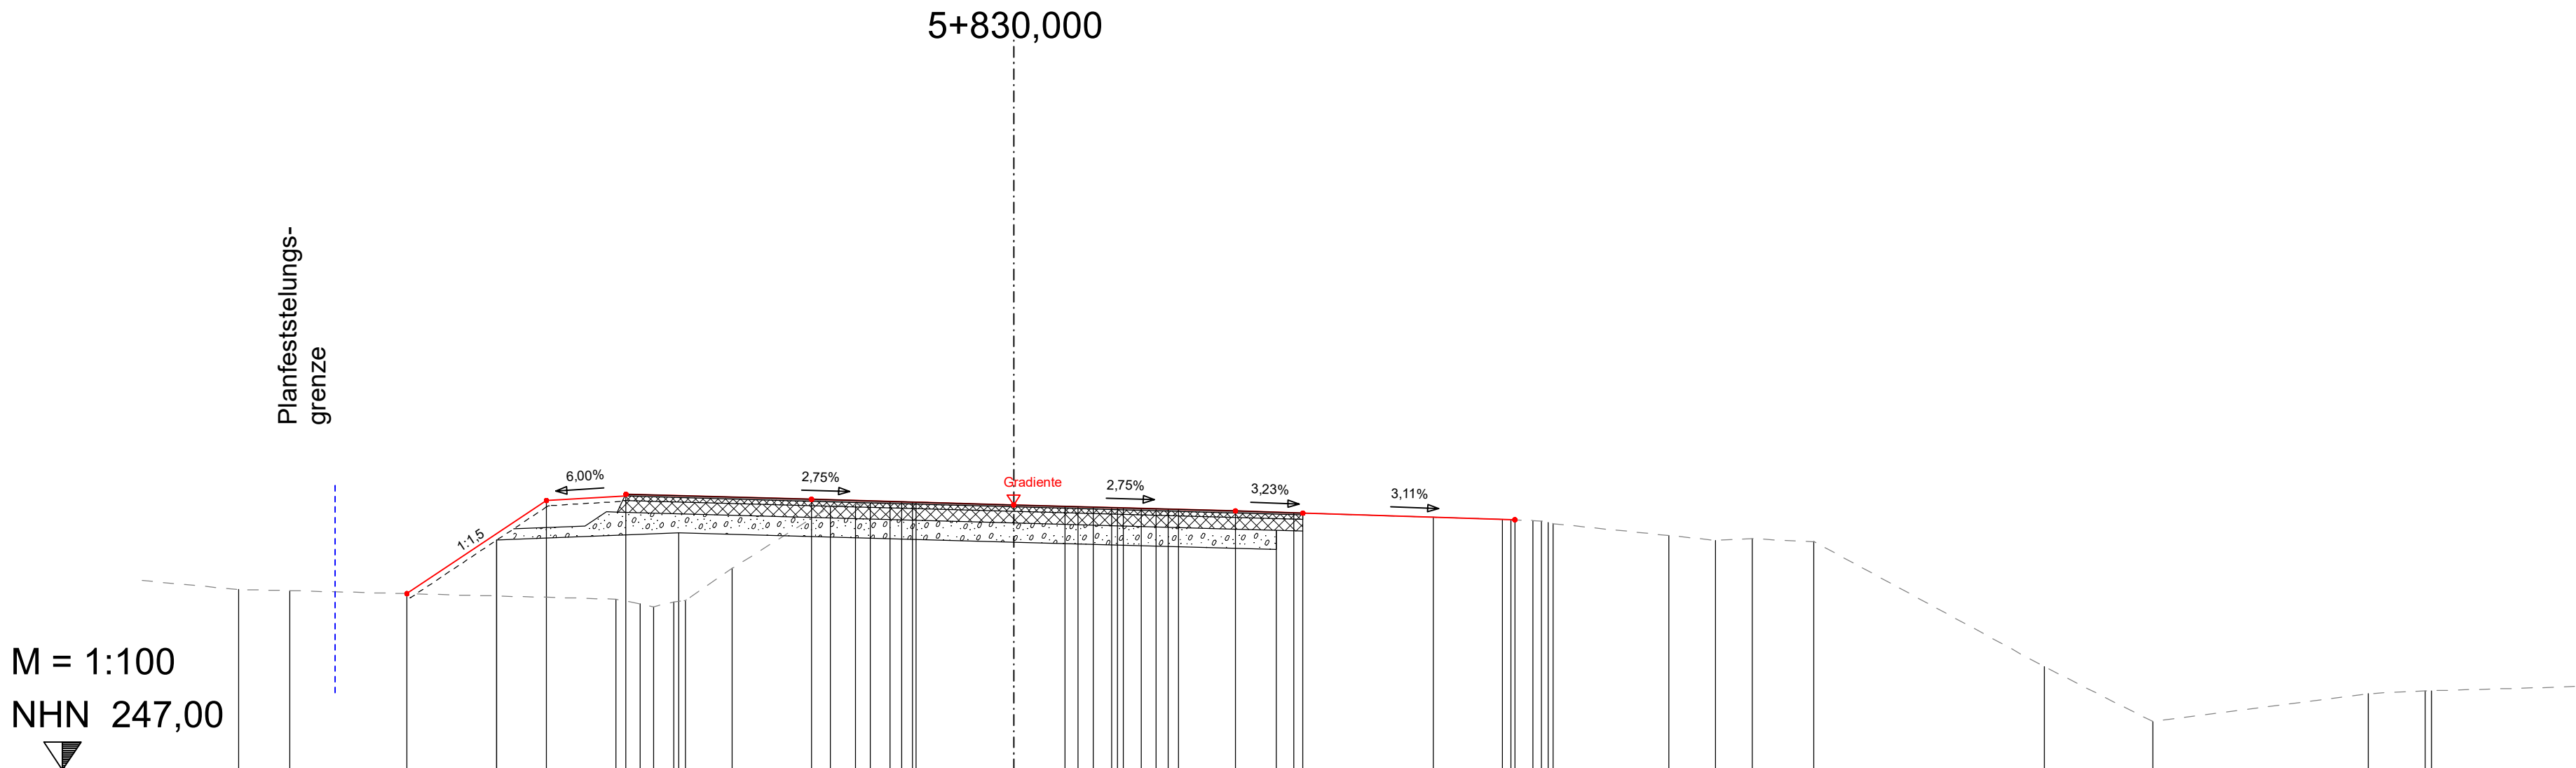


URGELÄNDE	PLANUM	OK B 10 BESTAND	OK PLANUNG
— — 55 — —	— 15 —	— 60 —	10
14,627 250,400			
13,659 250,381			
	9,756 251,333		11,45 250,32
			8,82 252,08
7,508 250,220			7,32 252,20
7,048 250,130			
6,799 250,076			
6,413 250,168	6,317 251,470		
6,195 250,190			
5,317 250,800			
			3,82 252,10
3,463 251,965			
2,982 252,004			
2,704 252,033			
2,330 252,042			
2,112 252,051			
1,910 252,050			
1,841 252,049			
	0,000 251,296		0,00 252,00
0,972 251,968			
1,212 251,961			
1,500 251,953			
1,853 251,944			
1,963 251,941			
2,069 251,938			
2,408 251,928			
2,685 251,919			
2,917 251,912			
3,112 251,907			
			4,19 251,88
5,289 251,845	4,959 251,166 4,959 251,516	5,46 251,84	5,46 251,84
7,919 251,764			
9,221 251,725			
9,381 251,718			
9,459 251,716			
9,802 251,703			
9,957 251,691			
10,084 251,682			
10,181 251,642			
12,366 251,418			
13,245 251,328			
13,940 251,360			
15,098 251,298			
15,098 251,308			
19,451 248,946			
21,496 247,913			
25,564 248,437			
26,643 248,494			
26,759 248,493			

AUSFÜHRUNGSPLANUNG

B 10			
3-streifiger Ausbau im Bereich der Felsnase bei Hauenstein			
Anlage Nr.:	14.3	Blatt Nr.:	131
Querprofil	Maßstab :		1:100
Achse Nr.: 4	Querprofil Nr.: 131		
Bau-km.: 5+830,000	Stand: 04/2026		
Aufgestellt: Landesbetrieb Mobilität Kaiserslautern			

M = 1:100
NHN 247,00

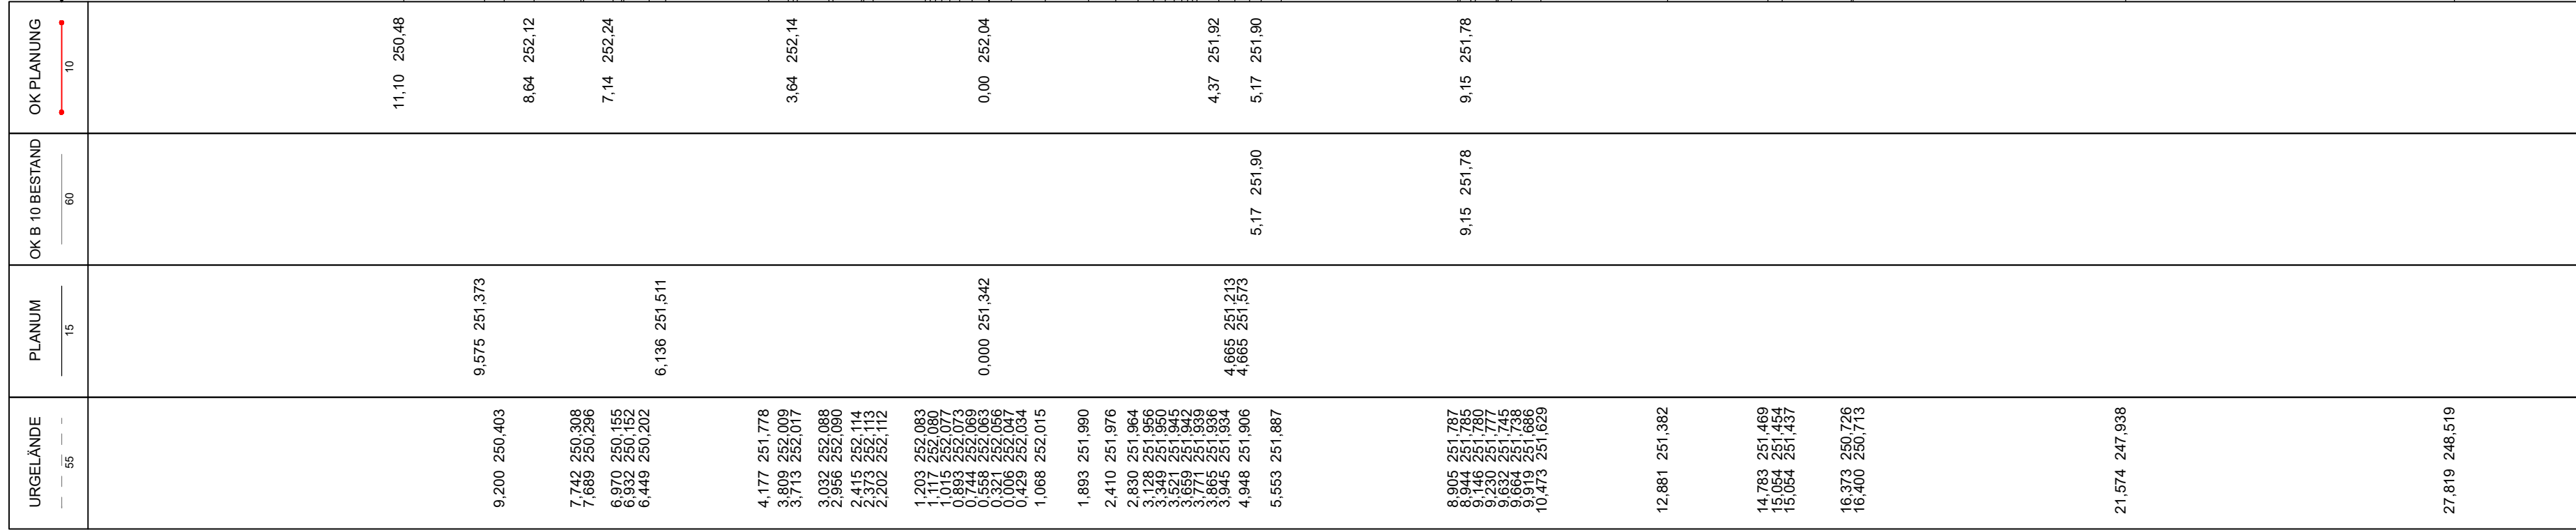

AUSFÜHRUNGSPLANUNG

B 10			
3-streifiger Ausbau im Bereich der Felsnase bei Hauenstein			
Anlage Nr.:	14.3	Blatt Nr.:	132
Querprofil	Maßstab : 1:100		
Achse Nr.: 4	Querprofil Nr.: 132		
Bau-km.: 5+840,000			
Stand: 04/2026			
Aufgestellt: Landesbetrieb Mobilität Kaiserslautern			

M = 1:100
NHN 247,00


Planfeststellungs-
grenze

5+850,000

URGELÄNDE	PLANUM	OK B 10 BESTAND	OK PLANUNG
---	15	60	10
15,642 250,791			
13,229 250,681			
7,909 250,332	9,437 251,426		10,96 250,53
7,502 250,239			8,50 252,17
7,336 250,207			7,00 252,29
7,040 250,185			
6,766 250,214			
5,098 251,370	5,998 251,564		
3,989 252,076			
3,492 252,128			
3,337 252,141			
2,937 252,159			
2,653 252,174			
2,526 252,173			
2,454 252,173			
1,299 252,064	0,000 251,399		0,00 252,10
1,406 252,066			
1,814 252,047			
2,168 252,036			
2,440 252,029			
2,801 252,012			
3,067 252,012			
3,219 252,008			
3,352 252,004			
3,469 252,001			
4,765 251,970	4,383 251,279 4,383 251,639	4,88 251,97	4,48 251,98 4,88 251,97
7,417 251,891			
8,632 251,855			
8,785 251,851			
8,883 251,848			
9,209 251,842			
9,430 251,804			
9,640 251,763			
11,681 251,551			
12,463 251,453			
13,421 251,392			
15,089 251,459			
15,089 251,564			
19,184 249,391			
21,771 248,003			
28,510 248,630			


AUSFÜHRUNGSPLANUNG

B 10 3-streifiger Ausbau im Bereich der Felsnase bei Hauenstein			
Anlage Nr.:	14.3	Blatt Nr.:	133
Querprofil	Maßstab : 1:100		
Achse Nr.: 4			
Bau-km.: 5+850,000	Querprofil Nr.:	133	
Stand: 04/2026			
Aufgestellt: Landesbetrieb Mobilität Kaiserslautern			

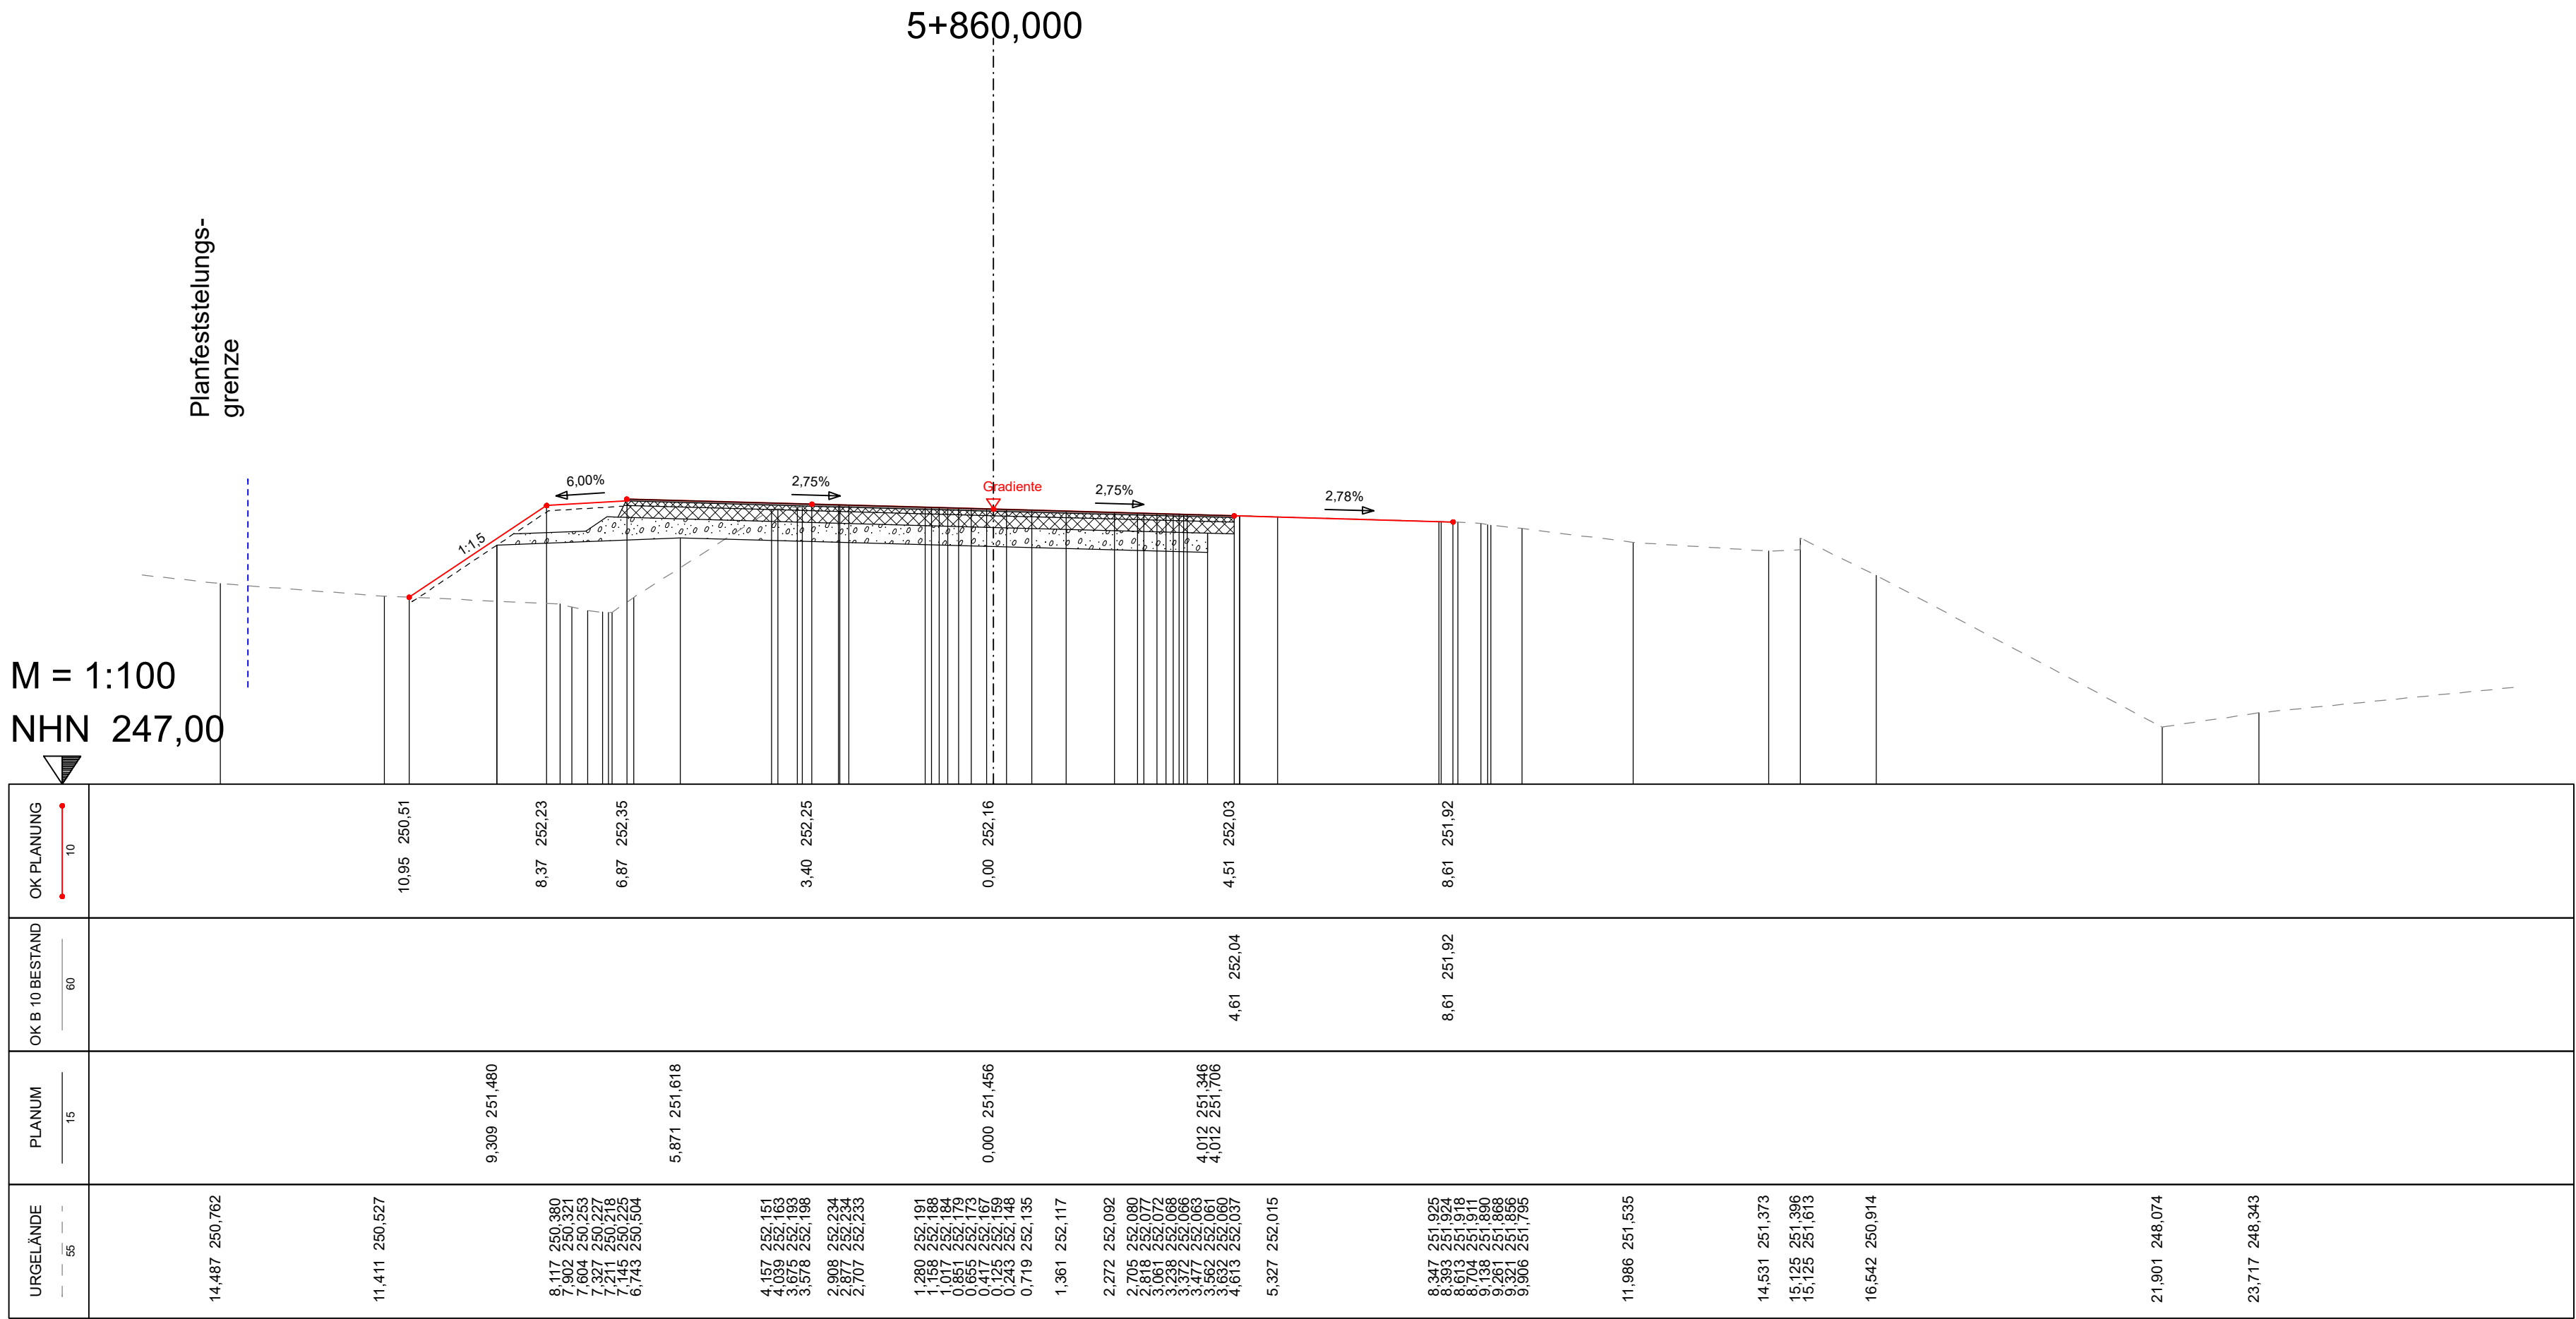

AUSFÜHRUNGSPLANUNG


B 10 3-streifiger Ausbau im Bereich der Felsnase bei Hauenstein			
Anlage Nr.: 14.3		Blatt Nr.: 134	
Querprofil		Maßstab : 1:100	
Achse Nr.: 4		Querprofil Nr.: 134	
Bau-km.: 5+860,000			
Stand: 04/2026			
Aufgestellt: Landesbetrieb Mobilität Kaiserslautern			

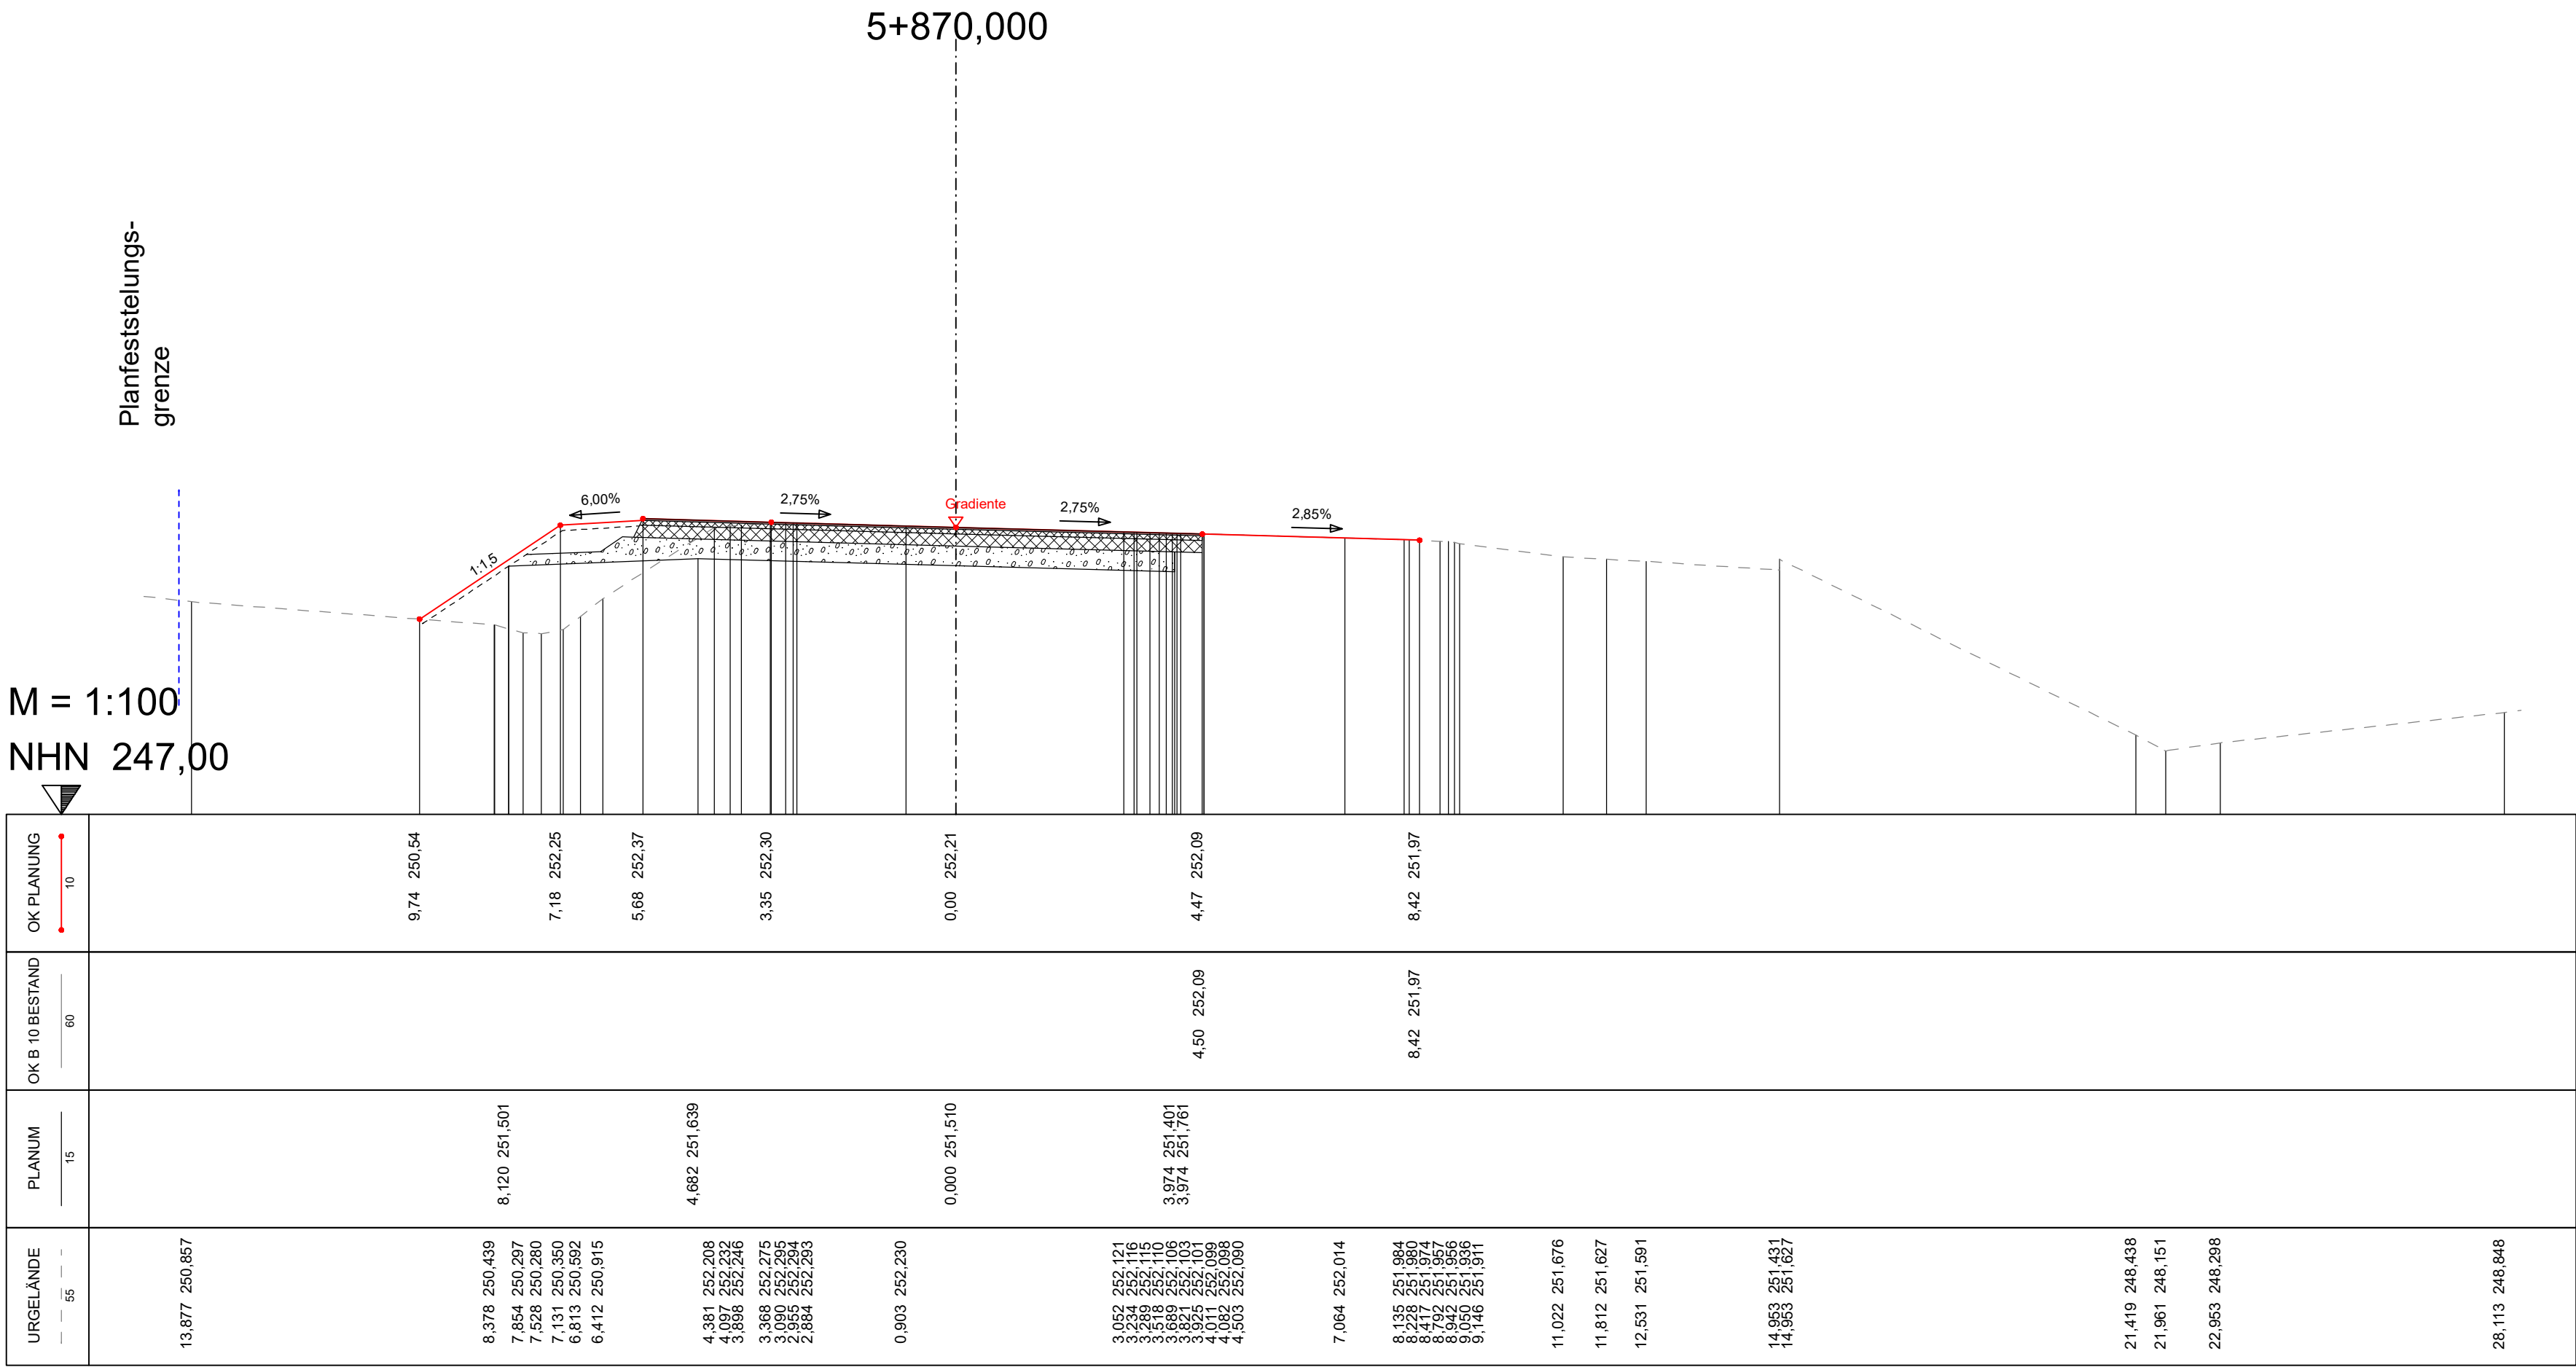

AUSFÜHRUNGSPLANUNG

B 10			
3-streifiger Ausbau im Bereich der Felsnase bei Hauenstein			
Anlage Nr.: 14.3		Blatt Nr.: 135	
Querprofil		Maßstab : 1:100	
Achse Nr.: 4		Querprofil Nr.: 135	
Bau-km.: 5+870,000			
Stand: 04/2026			
Aufgestellt: Landesbetrieb Mobilität Kaiserslautern			


M = 1:100
NHN 247,00

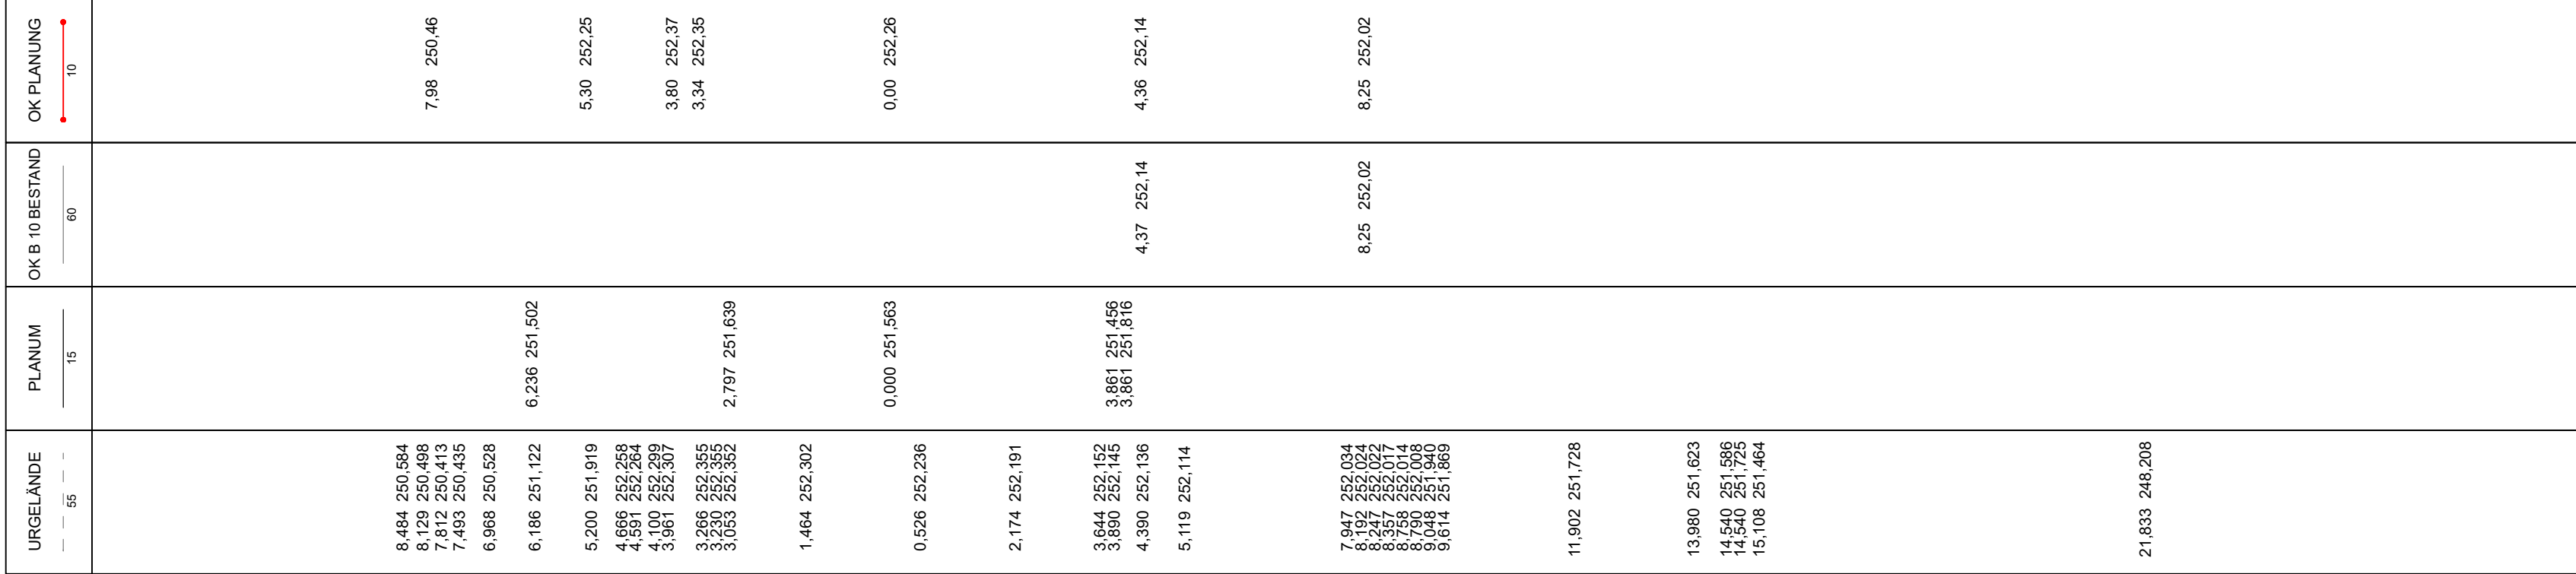

AUSFÜHRUNGSPLANUNG

B 10			
3-streifiger Ausbau im Bereich der Felsnase bei Hauenstein			
Anlage Nr.:	14.3	Blatt Nr.:	136
Querprofil	Maßstab :		1:100
Achse Nr.: 4	136		
Bau-km.: 5+880,000			
Stand: 04/2026			
Aufgestellt: Landesbetrieb Mobilität Kaiserslautern			

M = 1:100
NHN 247,00

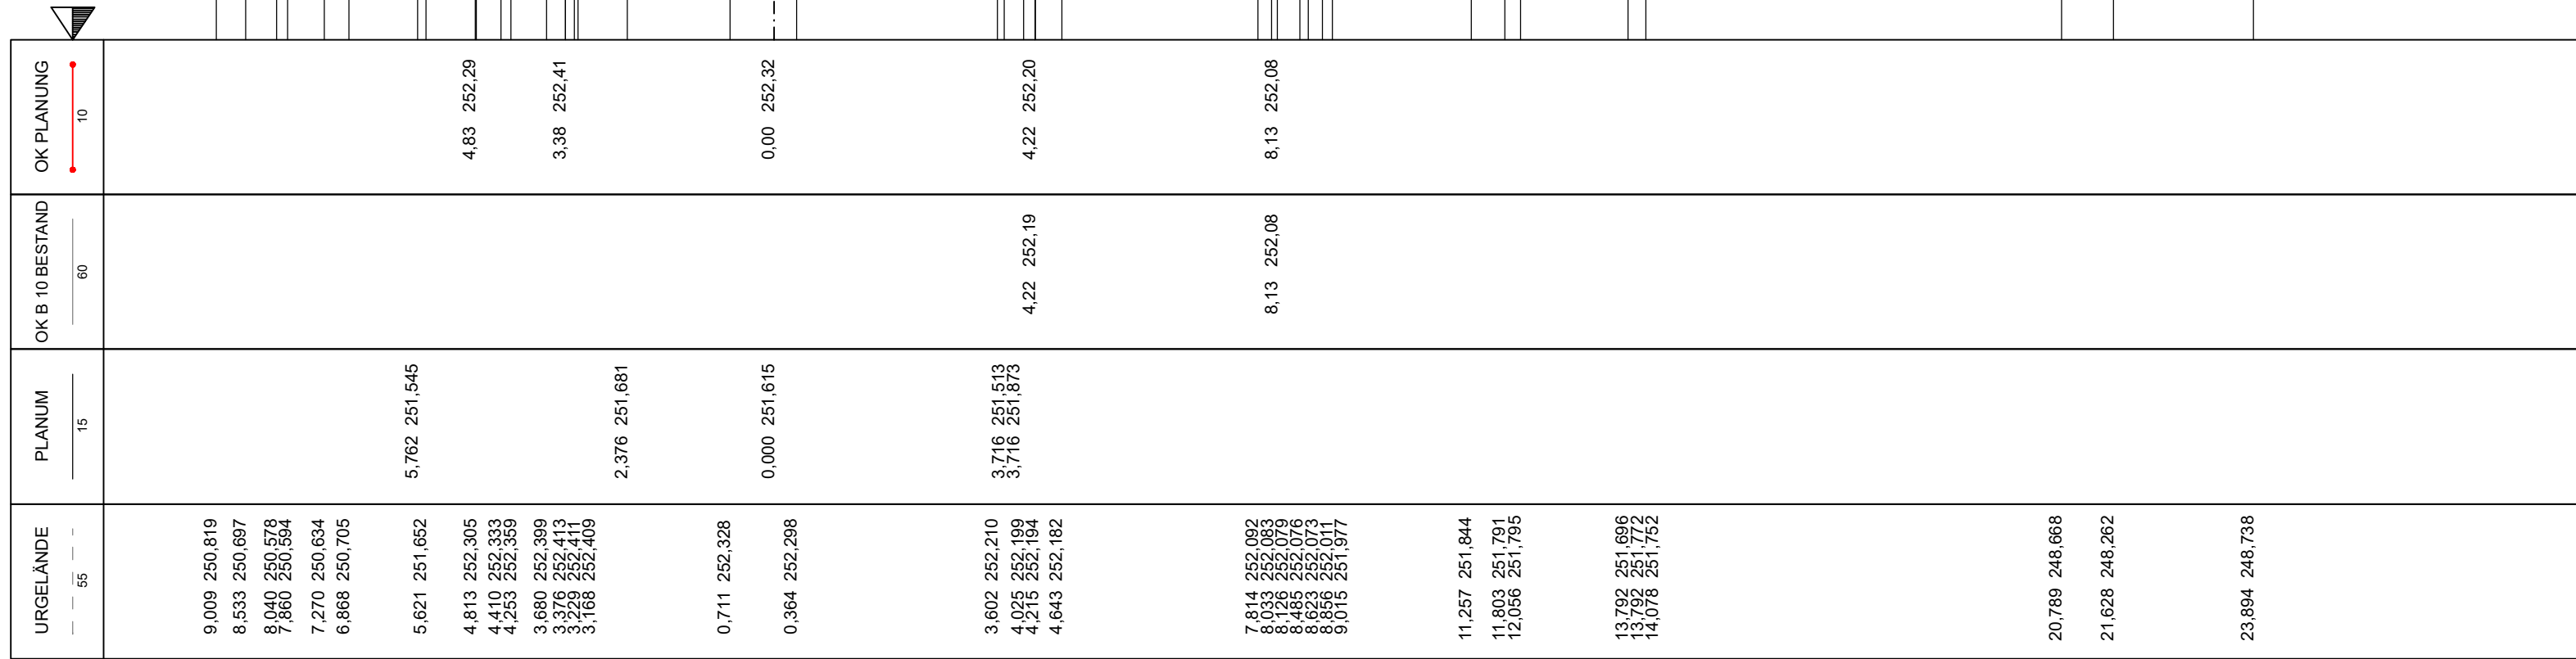

AUSFÜHRUNGSPLANUNG

B 10			
3-streifiger Ausbau im Bereich der Felsnase bei Hauenstein			
Anlage Nr.:	14.3	Blatt Nr.:	137
Querprofil	Maßstab :		1:100
Achse Nr.:	4		
Bau-km.:	5+890,000	Querprofil Nr.:	137
Stand:	04/2026		
Aufgestellt: Landesbetrieb Mobilität Kaiserslautern			