



vorh. Durchlass DN 500
Bau-km 4+612 Achse 5000
bleibt unverändert

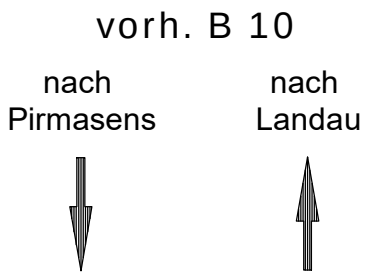


M = 1:100/100
NHN + 235,00 m

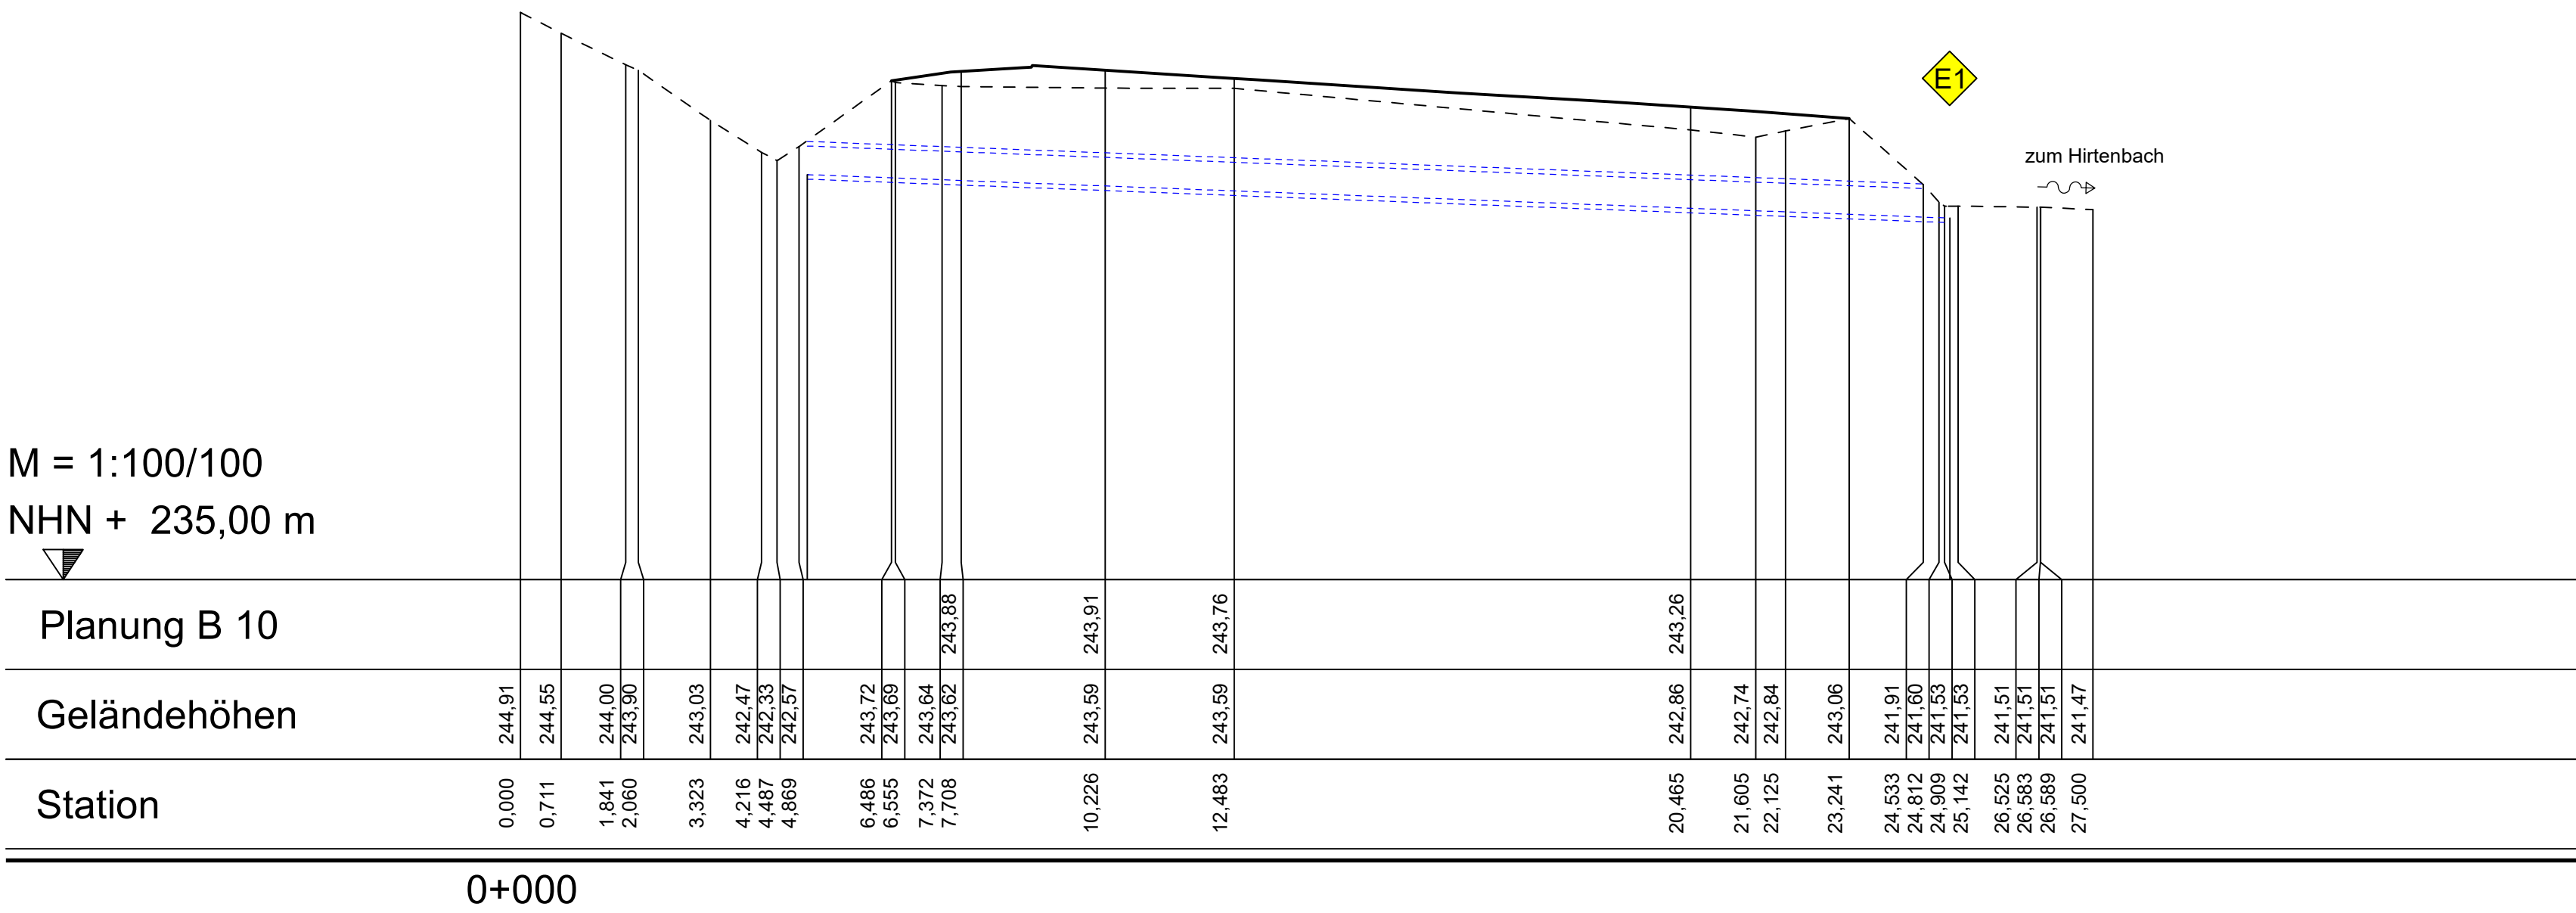

Schachtnummer	DL4+612-1	DL4+612-2
OK Schacht [mNN]		
Rohrsohle [mNN]	242,080	241,320
Schachthöhe [m]		
Haltungslänge [m]		19,98
Gefälle [%]		38,03
Material/Durchm. [mm]		B/500

Nr.	Art der Änderung	Datum	Name
1			
2			
3			
4			


Entwurfsbearbeitung:	Projekt-Nr.: P1221004		
		Datum	Name
	bearbeitet:	04/2026	
	gezeichnet:	04/2026	
geprüft:	04/2026		

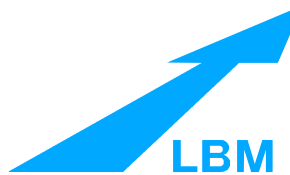 Landesbetrieb Mobilität Kaiserslautern Moriauerer Straße 20 67657 Kaiserslautern Tel.: 0631/3631-0 Fax: 0631/3631-225		Datum	Name
	bearbeitet:		
	gezeichnet:		
	geprüft:		

AUSFÜHRUNGSPLANUNG

Straßenbauverwaltung: 		Unterlage: 18.5 Blatt-Nr.: 1 vorh. Durchlass DN 500 Bau-km 4+612	
PROJIS-Nr.:	SAP-Nr.: A.82-02-0018	Maßstab:	1:100/100
B 10 3-streifiger Ausbau im Bereich der Felsnase bei Hauenstein			
aufgestellt: Kaiserslautern, den			
..... Dienststellenleiter			

vorh. Durchlass DN 500
Bau-km 4+744 Achse 5001

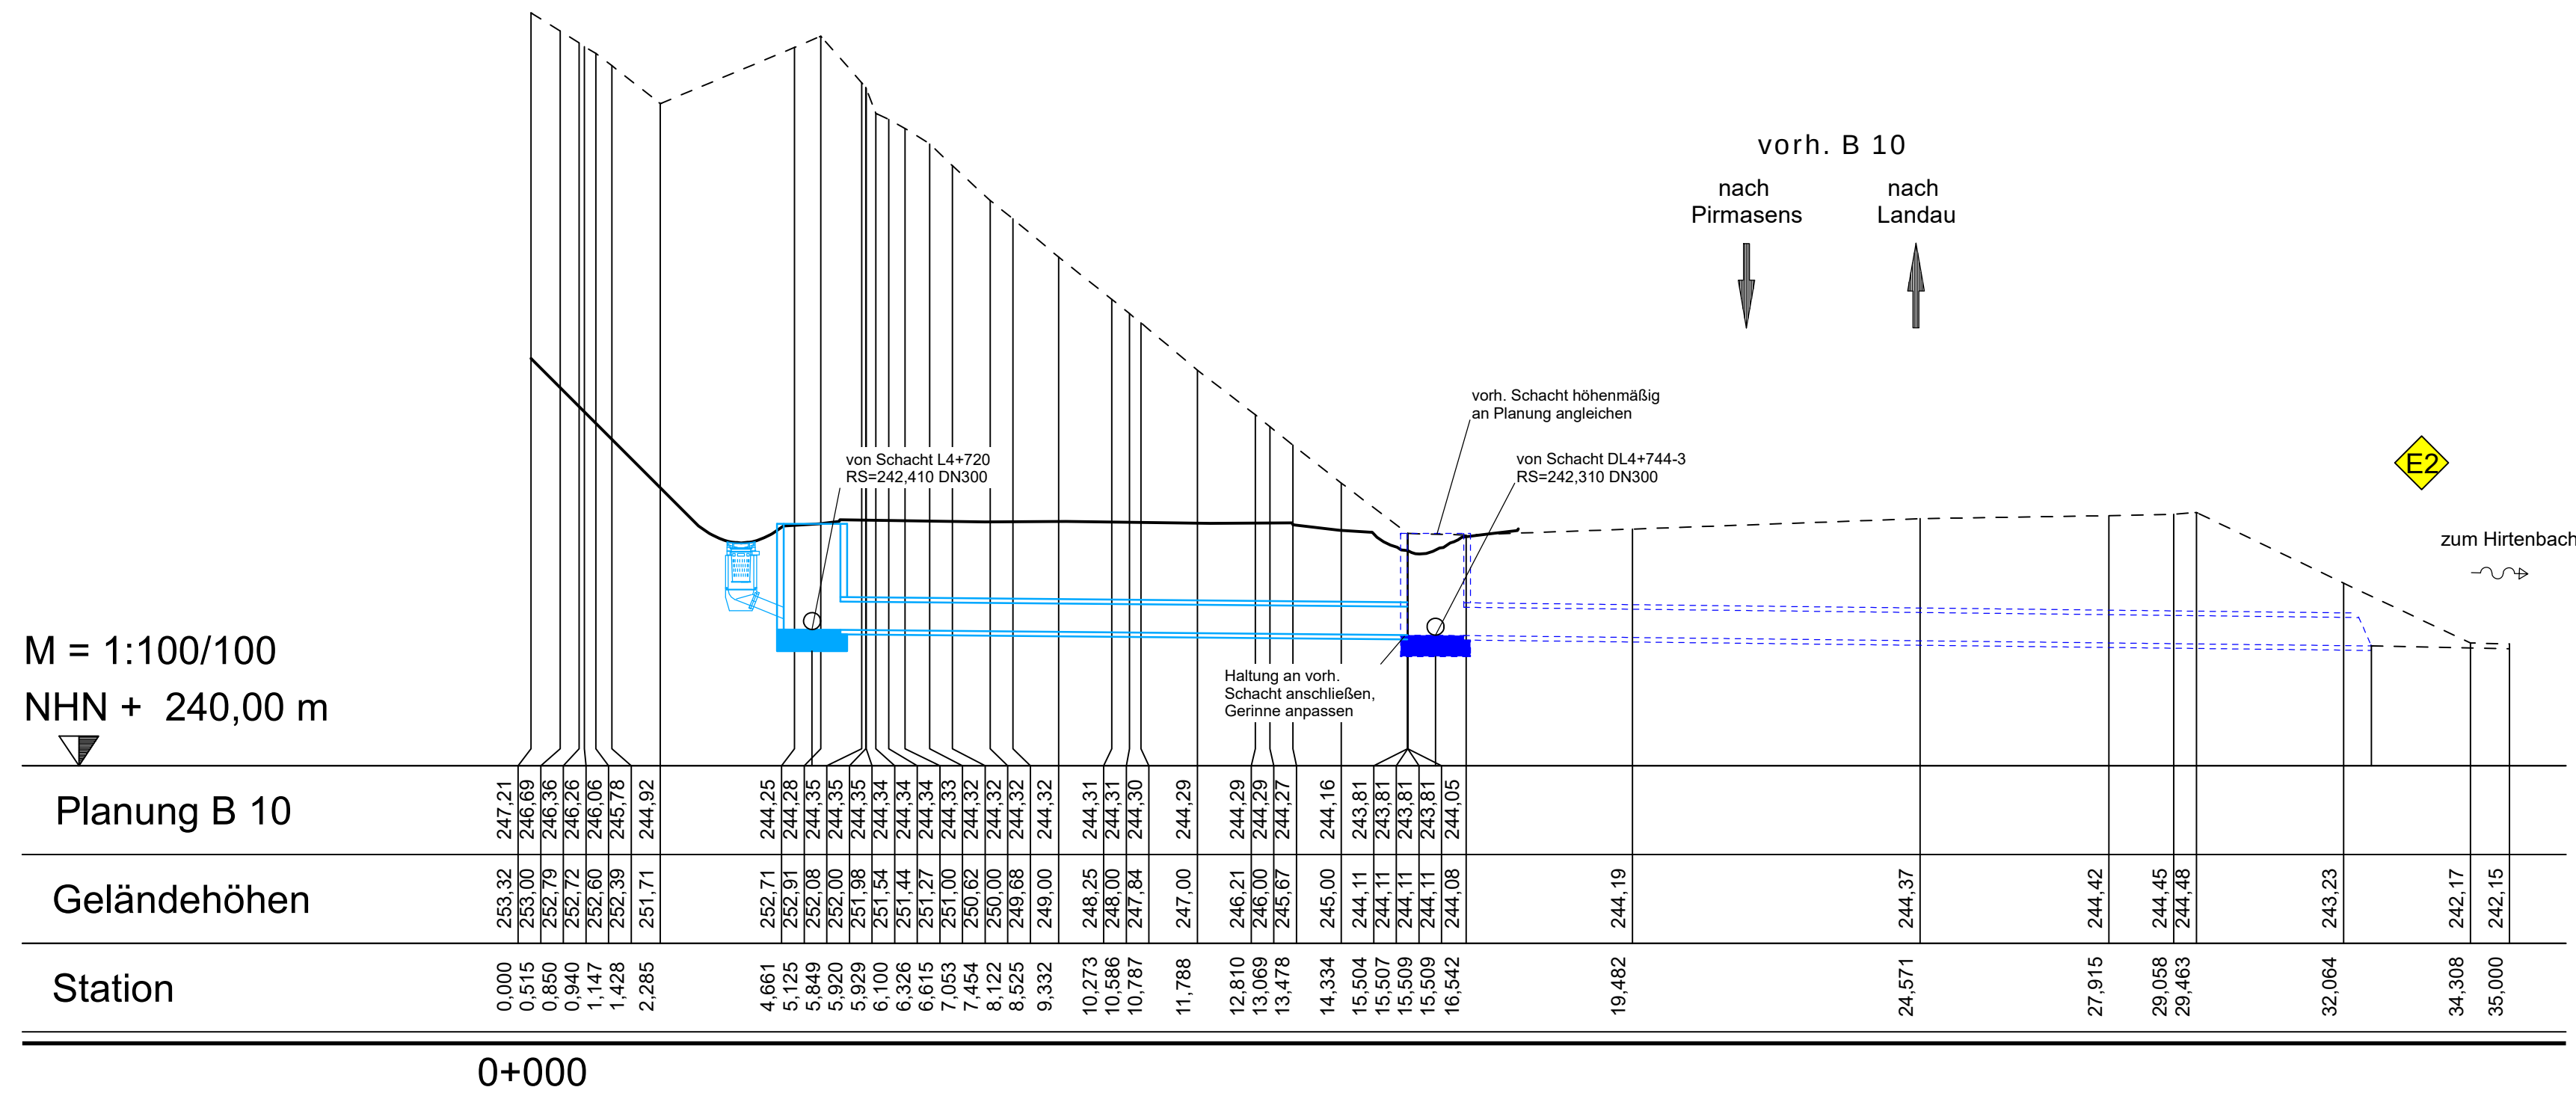

Schachtnummer	L4+743	DL4+744-1	DL4+744-2
OK Schacht [mNN]	244,27	244,110	242,120
Rohrsohle [mNN]	242,410	242,310	242,120
Schachthöhe [m]	1,86	1,80	0,00
Haltungslänge [m]	11,03	16,56	
Gefälle [‰]	9,07	11,47	
Material/Durchm. [mm]	Sb/500	B/500	

Nr.	Art der Änderung	Datum	Name
1			
2			
3			
4			


Entwurfsbearbeitung:	Projekt-Nr.: P1221004		
		Datum	Name
	bearbeitet:	04/2026	
	gezeichnet:	04/2026	
	geprüft:	04/2026	

Entwurfsbearbeitung: 	Landesbetrieb Mobilität Kaiserslautern Morlauterer Straße 20 67657 Kaiserslautern Tel.: 0631/3631-0 Fax: 0631/3631-225		Datum	Name
		bearbeitet:		
		gezeichnet:		
		geprüft:		

AUSFÜHRUNGSPLANUNG

Straßenbauverwaltung:  Rheinland-Pfalz		Unterlage: 18.5 Blatt-Nr.: 2 vorh. Durchlass DN 500 Bau-km 4+744
PROJ-Nr.:	SAP-Nr.: A.82-02-0018	Maßstab: 1:100/100
B 10 3-streifiger Ausbau im Bereich der Felsnase bei Hauenstein		
aufgestellt: Kaiserslautern, den Dienststellenleiter		

gepl. Durchlass DN 500
Bau-km 4+908 Achse 5002

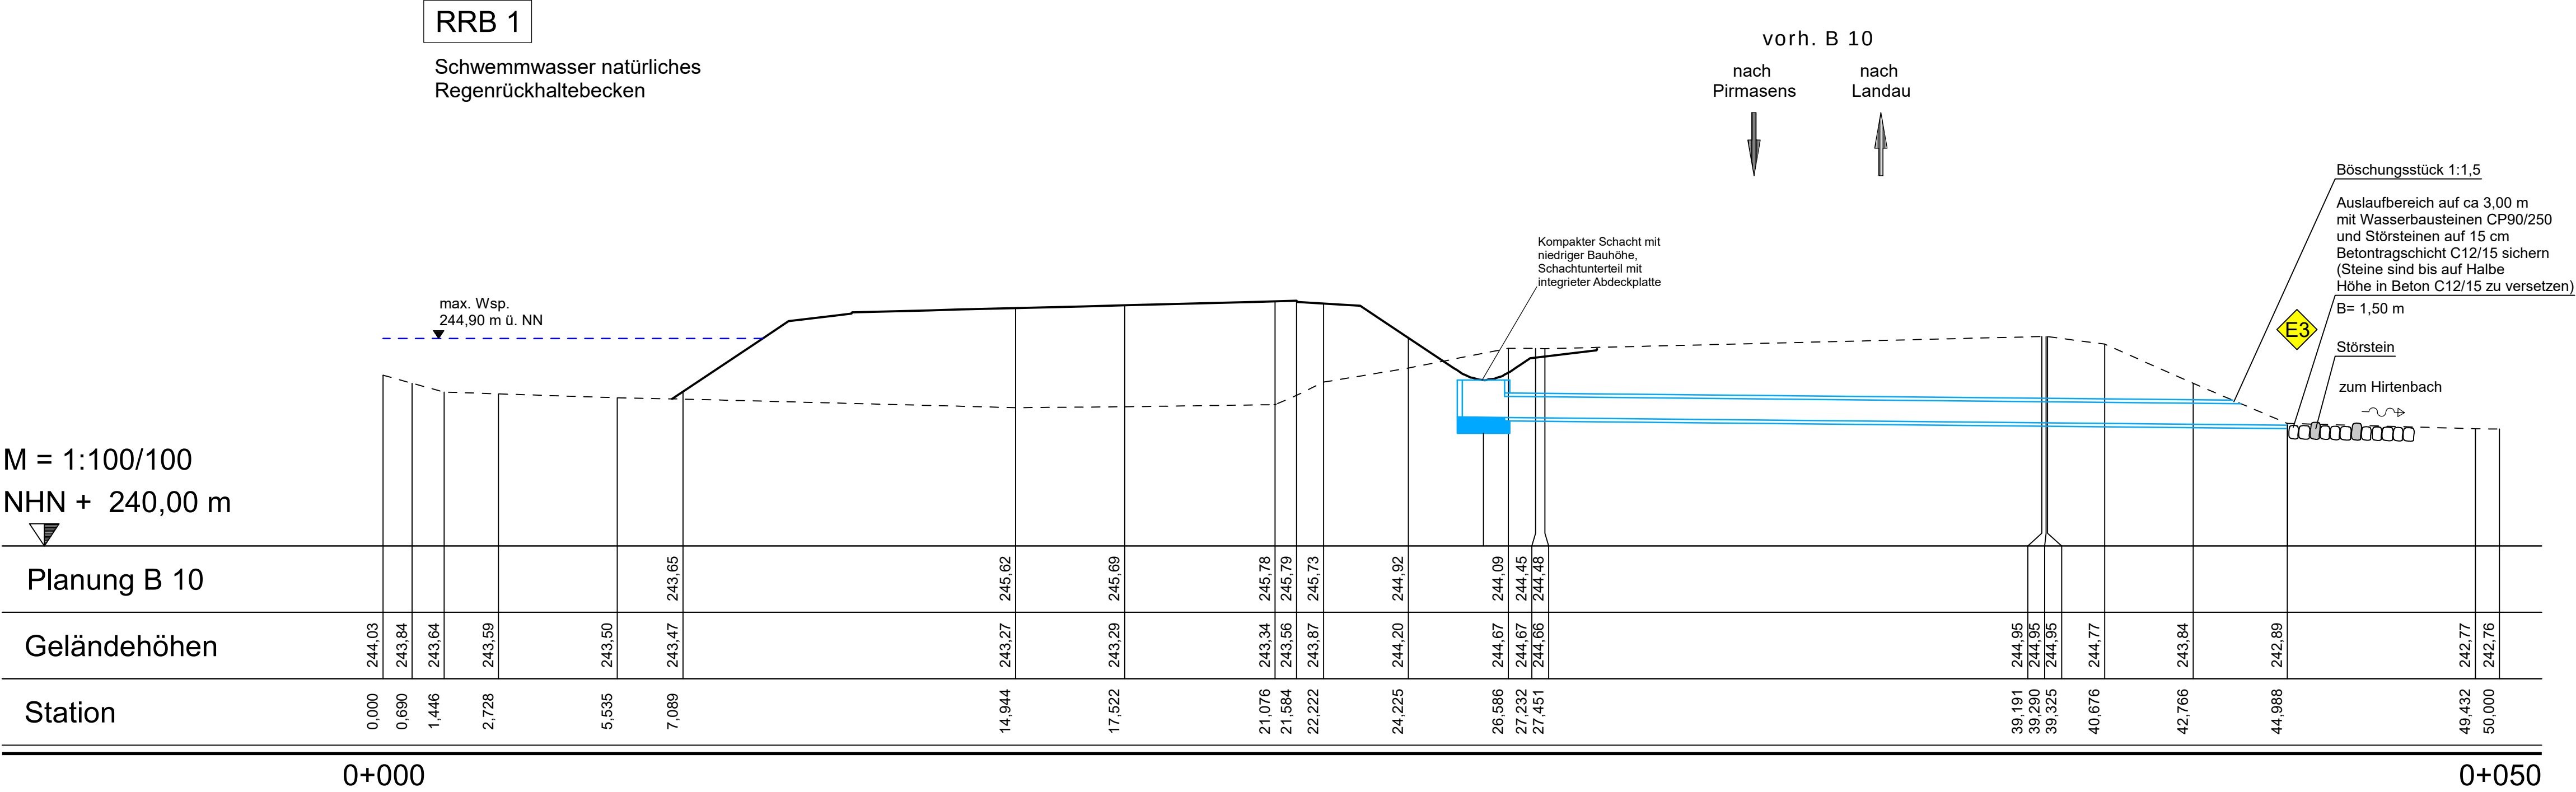

Schachtnummer	DL4+908-1	DL4+908-2
OK Schacht [mNN]	243,940	
Rohrsohle [mNN]	243,040	242,850
Schachthöhe [m]	0,90	
Haltungslänge [m]		19,00
Gefälle [‰]		10,00
Material/Durchm. [mm]		Sb/500

Nr.	Art der Änderung	Datum	Name
1			
2			
3			
4			

Entwurfsbearbeitung:	Projekt-Nr.: P1221004		
		Datum	Name
	bearbeitet:	04/2026	
	gezeichnet:	04/2026	
	geprüft:	04/2026	

Entwurfsbearbeitung: LBM	Landesbetrieb Mobilität Kaiserslautern Morlauterer Straße 20 67657 Kaiserslautern Tel.: 0631/3631-0 Fax: 0631/3631-225				Datum	Name
	bearbeitet:					
	gezeichnet:					
	geprüft:					

AUSFÜHRUNGSPLANUNG

Straßenbauverwaltung: Rheinland-Pfalz		Unterlage: 18.5 Blatt-Nr.: 3 gepl. Durchlass DN 500 Bau-km 4+908	
PROJIS-Nr.:	SAP-Nr.: A.82-02-0018	Maßstab:	1:100/100


B 10

3-streifiger Ausbau im Bereich
der Felsnase bei Hauenstein

aufgestellt:
Kaiserslautern, den

.....
Dienststellenleiter

M = 1:100/100
NHN + 240,00 m

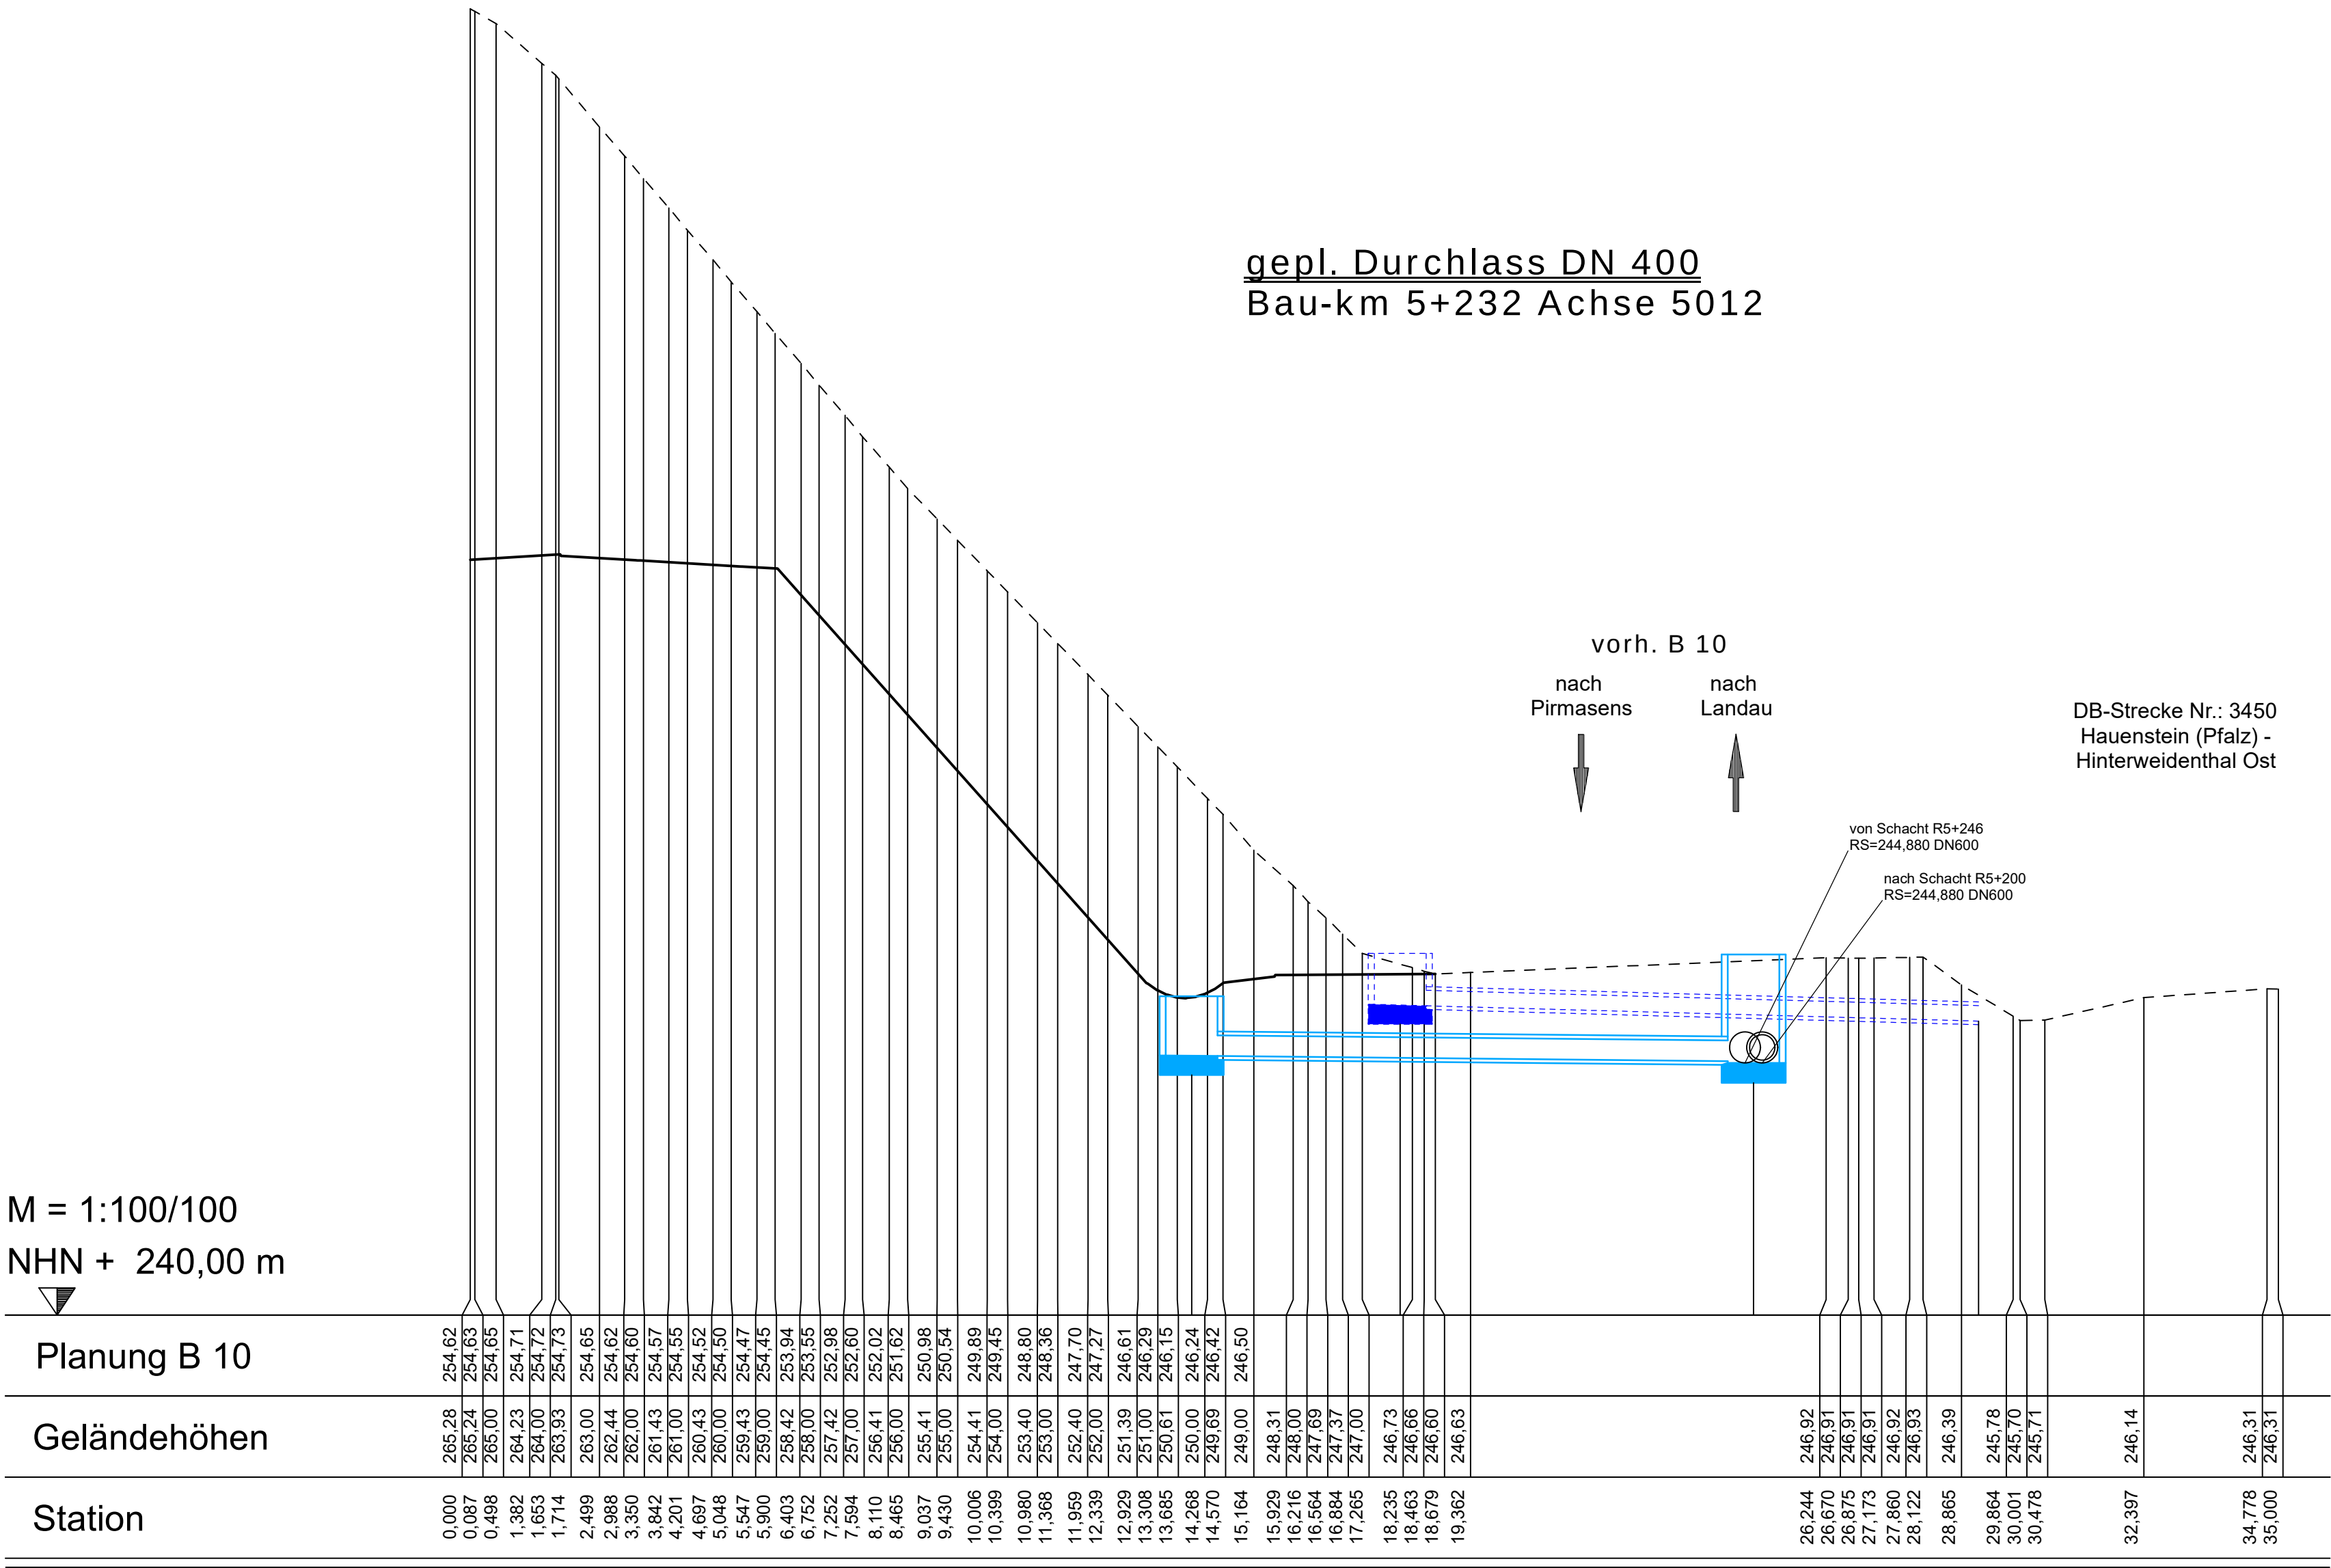

0+000


fiktive Höhe
gemessene Höhe

Schachtnummer		DL5+232-1F	DL5+232-2
OK Schacht [mNN]		247,000	
Rohrsohle [mNN]		246,000	245,690
Schachthöhe [m]		1,00	
Haltungslänge [m]			11,19
Gefälle [‰]			27,69
Material/Durchm. [mm]		B/300	

Schachtnummer	M5+232-1	R5+232
OK Schacht [mNN]	246,170	246,980
Rohrsohle [mNN]	245,020	244,910
Schachthöhe [m]	1,15	2,10
Haltungslänge [m]		10,88
Gefälle [‰]		10,11
Material/Durchm. [mm]		Sb/400


Nr.	Art der Änderung	Datum	Name
1			
2			
3			
4			

Entwurfsbearbeitung:	Projekt-Nr.: P1221004		
		Datum	Name
	bearbeitet:	04/2026	
	gezeichnet:	04/2026	
geprüft:	04/2026		

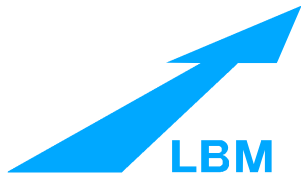	Landesbetrieb Mobilität Kaiserslautern Mörlauterer Straße 20 67657 Kaiserslautern Tel.: 0631/3631-0 Fax: 0631/3631-225		Datum	Name
	bearbeitet:			
	gezeichnet:			
	geprüft:			

AUSFÜHRUNGSPLANUNG

Straßenbauverwaltung: 		Unterlage: 18.5 Blatt-Nr.: 4 gepl. Durchlass DN 400 Bau-km 5+232	
PROJIS-Nr.:	SAP-Nr.: A.82-02-0018	Maßstab: 1:100/100	
B 10 3-streifiger Ausbau im Bereich der Felsnase bei Hauenstein			
aufgestellt: Kaiserslautern, den			
..... Dienststellenleiter			

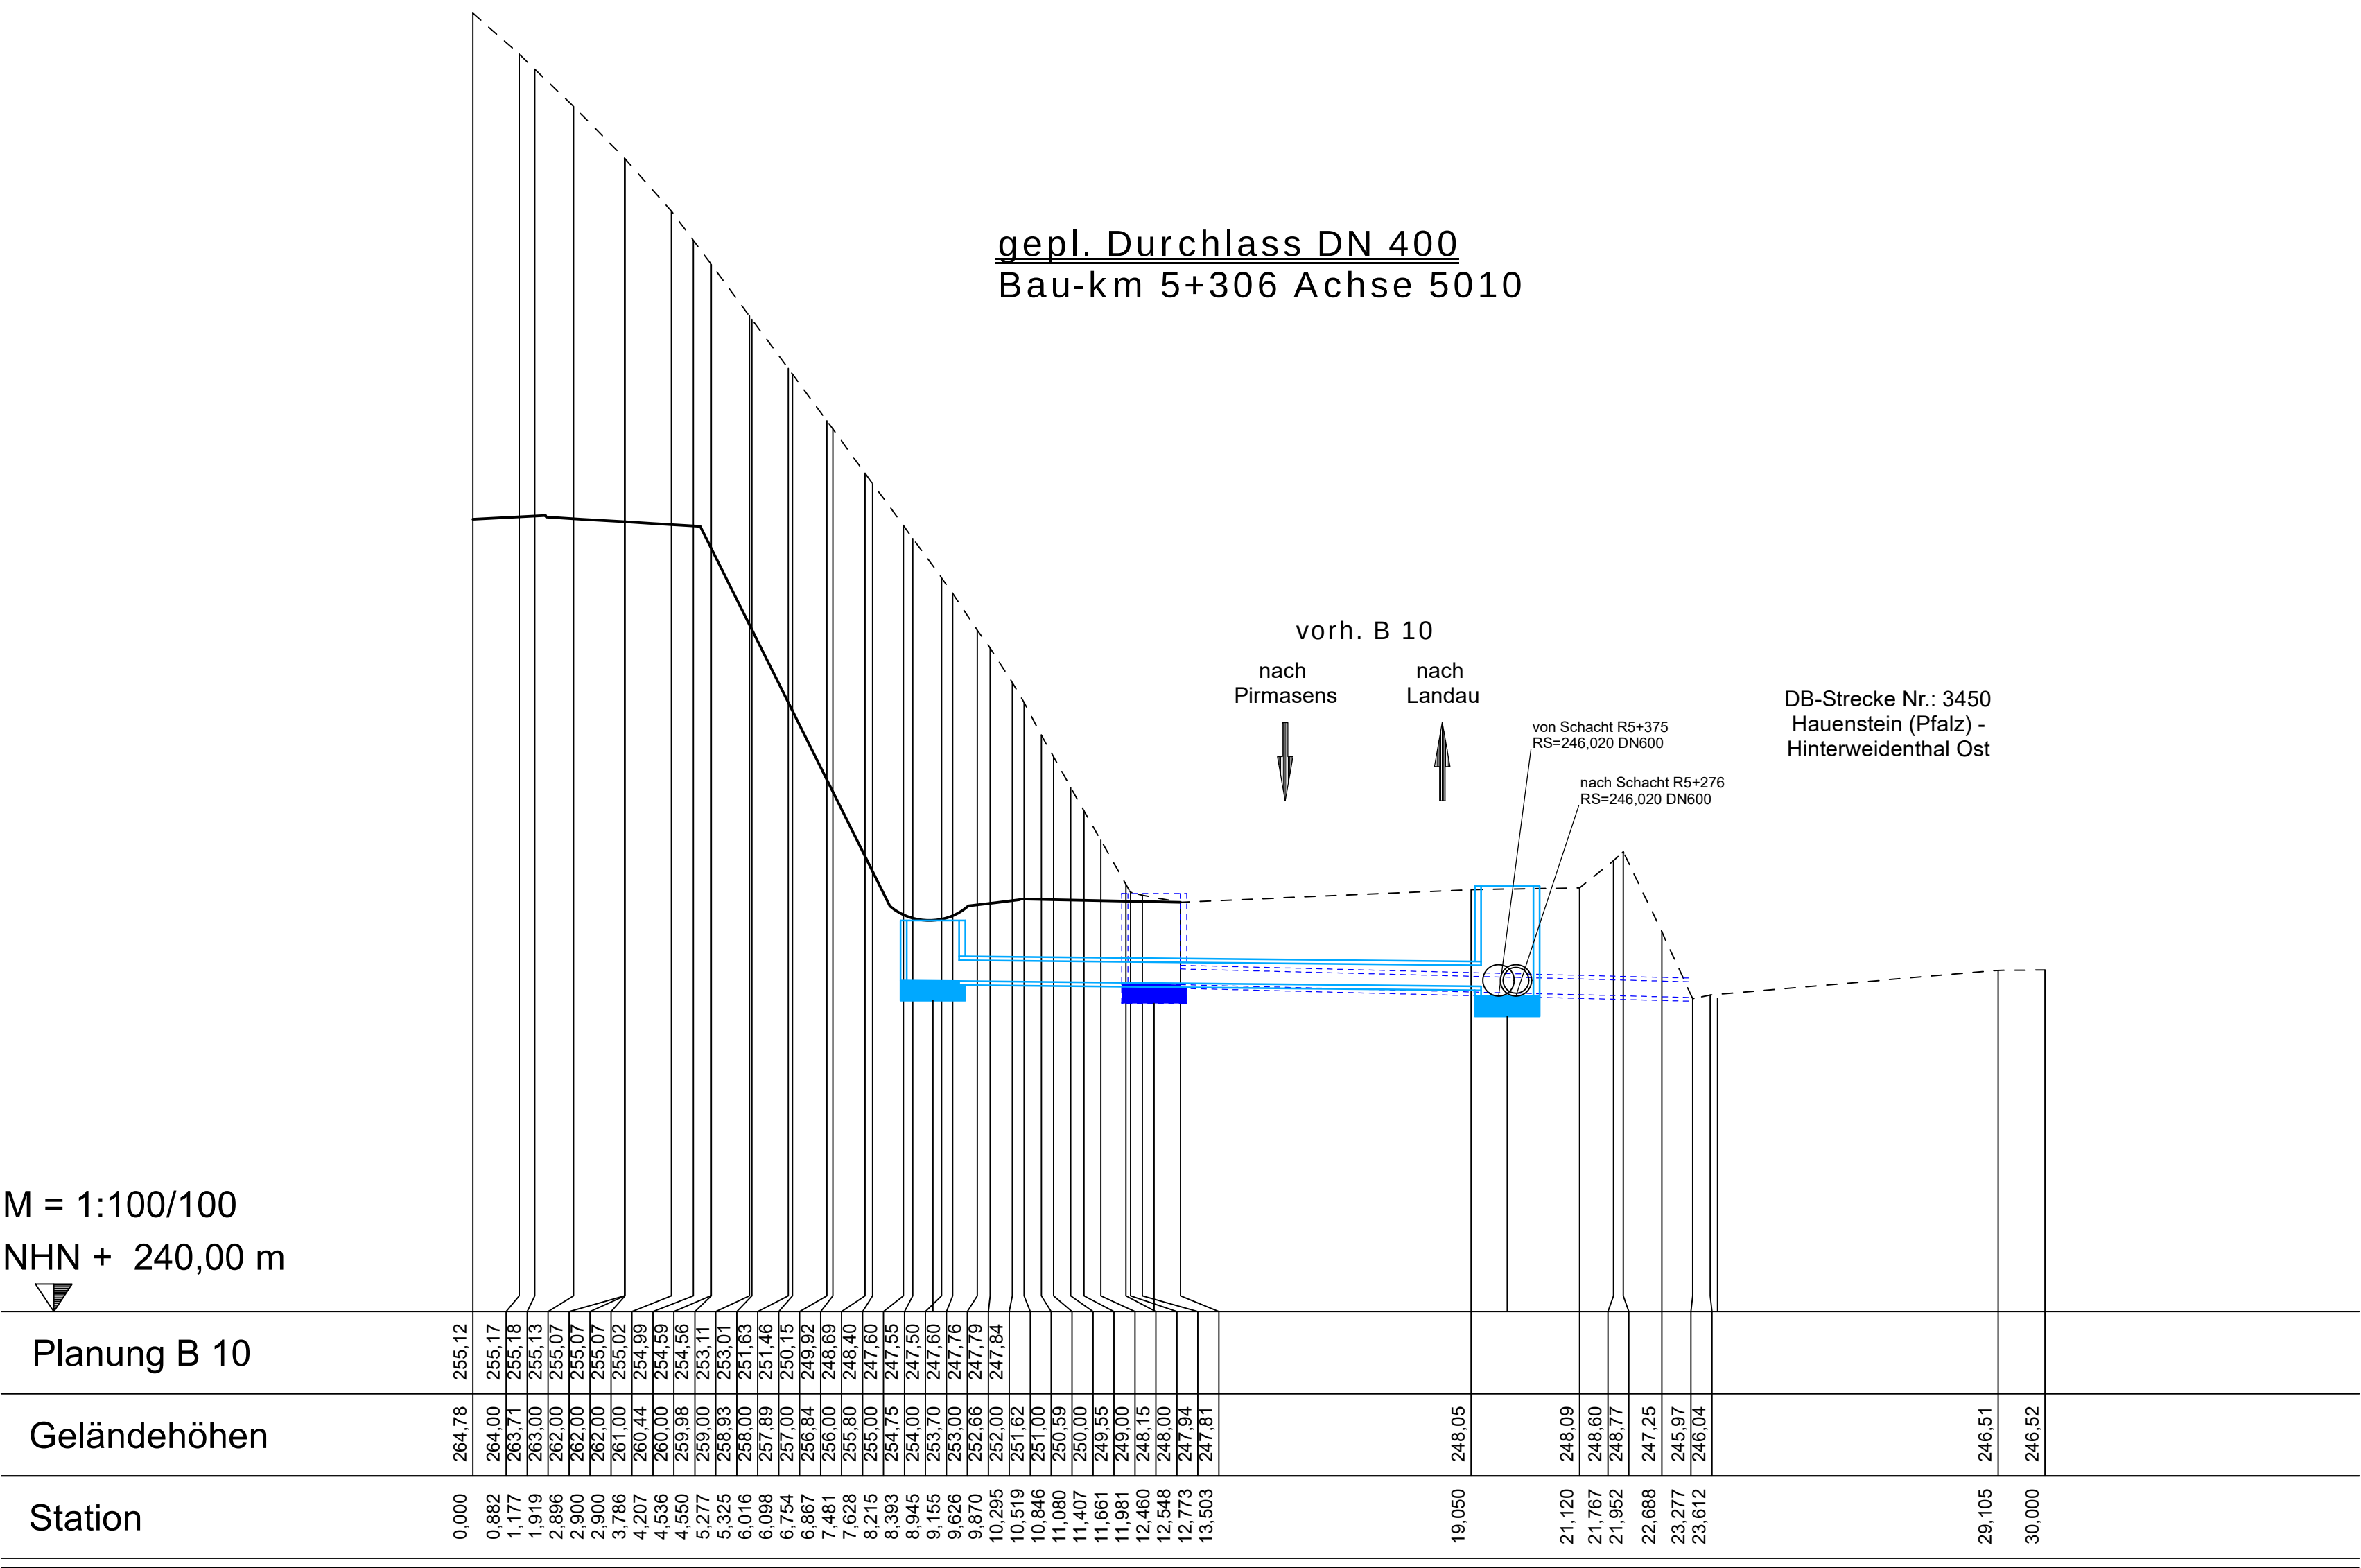


0+000	
fiktive Höhe	
gemessene Höhe	
Schachtnummer	DL5+306-1DL5+306-2
OK Schacht [mNN]	247,980247,980
Rohrsohle [mNN]	246,250245,980
Schachthöhe [m]	1,73
Haltungslänge [m]	10,75
Gefälle [‰]	25,11
Material/Durchm. [mm]	B/300

Schachtnummer	M5+306-1R5+306
OK Schacht [mNN]	247,460248,120
Rohrsohle [mNN]	246,310246,200
Schachthöhe [m]	1,152,10
Haltungslänge [m]	10,96
Gefälle [‰]	10,04
Material/Durchm. [mm]	Sb/400

Nr.	Art der Änderung	Datum	Name
1			
2			
3			
4			


Entwurfsbearbeitung:	Projekt-Nr.: P1221004		
		Datum	Name
	bearbeitet:	04/2026	
	gezeichnet:	04/2026	
Entwurfsbearbeitung:			
		Datum	Name
	bearbeitet:		
	gezeichnet:		

Straßenbauverwaltung:		Unterlage: 18.5	Blatt-Nr.: 5
Rheinland-Pfalz		gepl. Durchlass DN 400 Bau-km 5+306	
PROJIS-Nr.:	SAP-Nr.: A.82-02-0018	Maßstab:	1:100/100
B 10 3-streifiger Ausbau im Bereich der Felsnase bei Hauenstein			
aufgestellt: Kaiserslautern, den			
..... Dienststellenleiter			

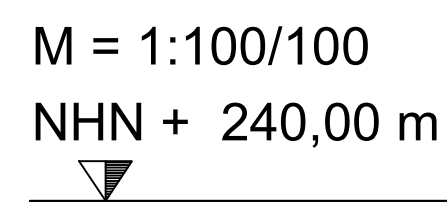0+000

gemessene Höhe


200M5+375

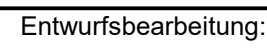Entwurfsbearbeitung: 	Landesbetrieb Mobilität Kaiserslautern Morlauerer Straße 20 67657 Kaiserslautern Tel.: 0631/3631-0 Fax: 0631/3631-225		Datum	Name
		bearbeitet:		
		gezeichnet:		
		geprüft:		

Straßenbauverwaltung: Rheinland-Pfalz		Unterlage: 18.5 Blatt-Nr.: 6 gepl. Durchlass DN 400 Bau-km 5+375
PROJIS-Nr.:	SAP-Nr.: A. 82-02-0018	Maßstab: 1:100/100

aufgestellt: Kaiserslautern, den Dienststellenleiter	
--	--

M = 1:100/100
NHN + 240,00 m

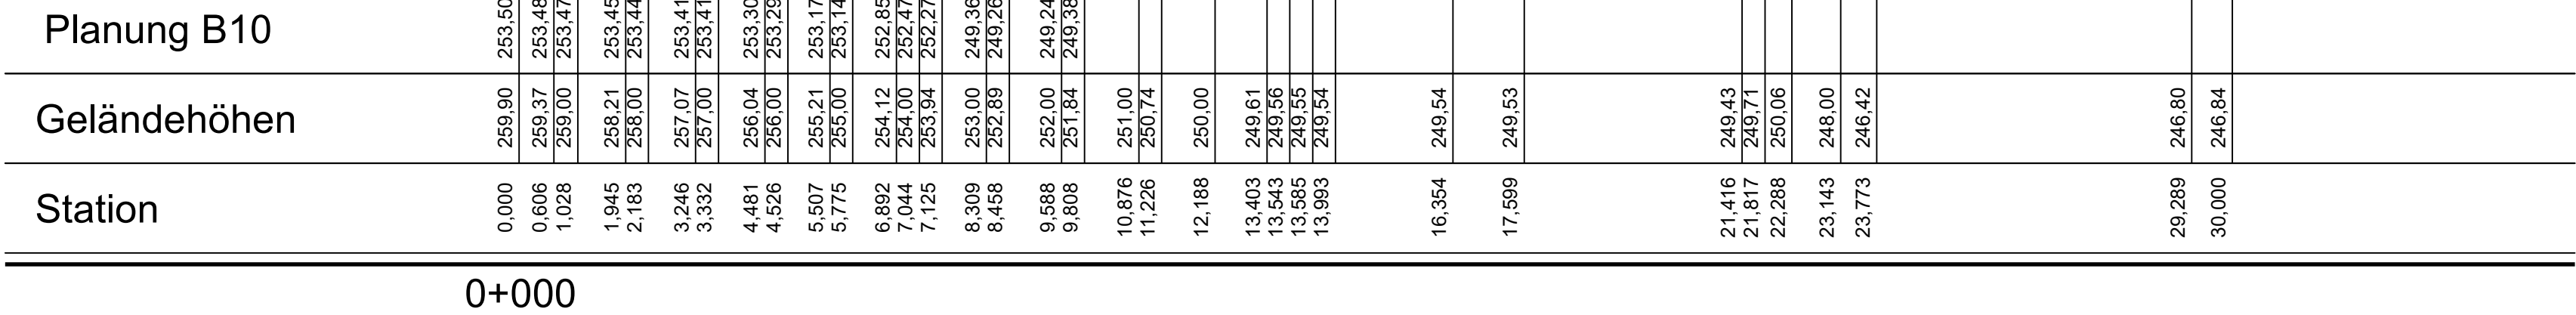

0+000

gemessene Höhe				
Schachtnummer		DL5+444-1		DL5+444-2
OK Schacht [mNN]		249,600		
Rohrsohle [mNN]		248,000		246,480
Schachthöhe [m]		1,60		
Haltungslänge [m]			9,76	
Gefälle [‰]			155,74	
Material/Durchm. [mm]			B/400	

Schachtnummer	M5+445-1	R5+445
OK Schacht [mNN]	249,100	249,510
Rohrsohle [mNN]	247,450	247,300
Schachthöhe [m]	1,65	2,41
Haltungslänge [m]		10,88
Gefälle [‰]		13,79
Material/Durchm. [mm]		Sb/400

gepl. Durchlass DN 400
Bau-km 5+444 Achse 5008


vorh. B 10
nach Pirmasens
nach Landau

DB-Strecke Nr.: 3450
Hauenstein (Pfalz) -
Hinterweidenthal Ost

von Schacht R5+505
RS=247,100 DN600
nach Schacht R5+375
RS=247,100 DN600

Nr.	Art der Änderung	Datum	Name
1			
2			
3			
4			


Entwurfsbearbeitung:	Projekt-Nr.: P1221004		
		Datum	Name
	bearbeitet:	04/2026	
	gezeichnet:	04/2026	
	geprüft:	04/2026	

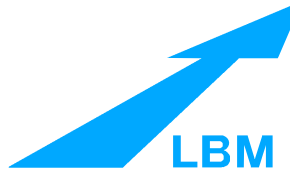	Landesbetrieb Mobilität Kaiserslautern Morlauterer Straße 20 67657 Kaiserslautern Tel.: 0631/3631-0 Fax: 0631/3631-225	Datum	Name
		bearbeitet:	
		gezeichnet:	
		geprüft:	

AUSFÜHRUNGSPLANUNG

Straßenbauverwaltung:  Rheinland-Pfalz		Unterlage: 18.5 Blatt-Nr.: 7 gepl. Durchlass DN 400 Bau-km 5+444	
PROJIS-Nr.:	SAP-Nr.: A.82-02-0018	Maßstab:	1:100/100
B 10 3-streifiger Ausbau im Bereich der Felsnase bei Hauenstein			
aufgestellt: Kaiserslautern, den			
..... Dienststellenleiter			

B 10

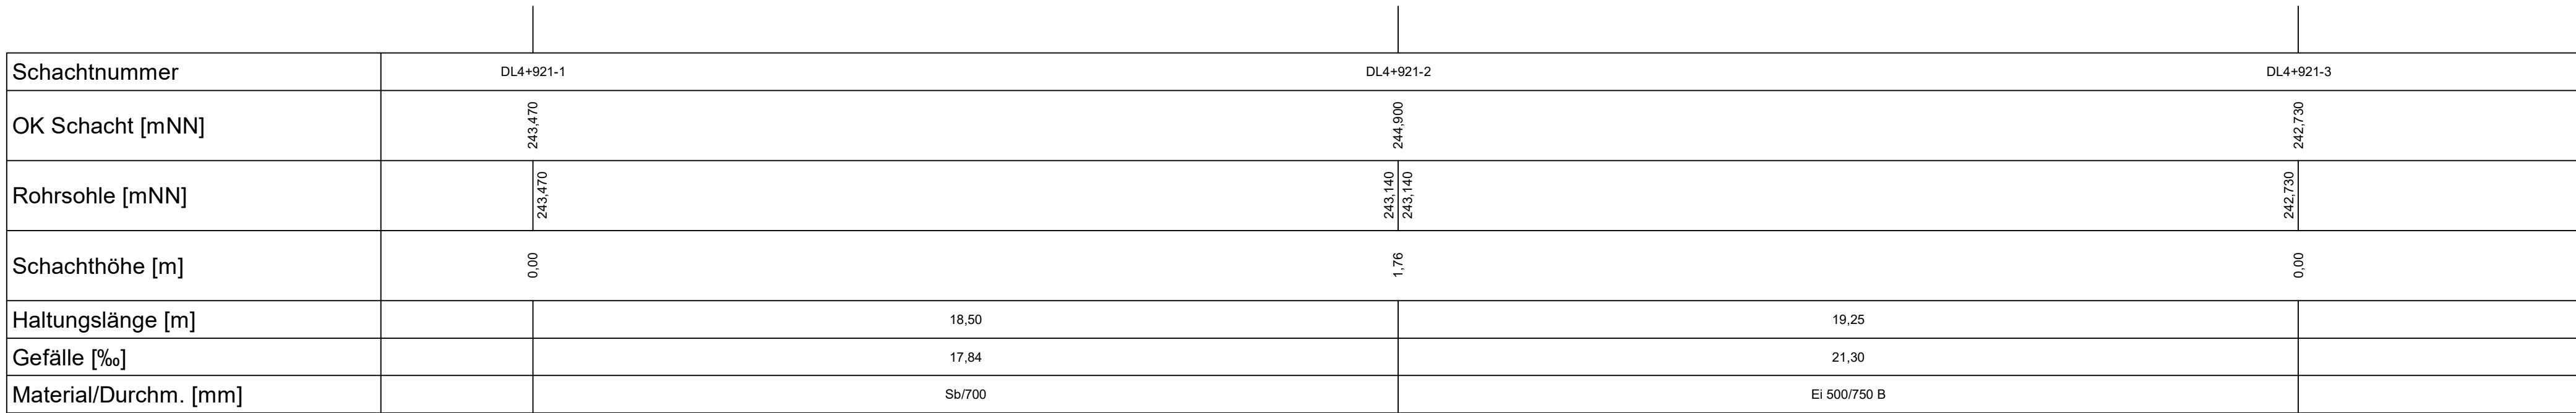


Entwurfsbearbeitung: 	Landesbetrieb Mobilität Kaiserslautern Morlauterer Straße 20 67657 Kaiserslautern Tel.: 0631/3631-0 Fax: 0631/3631-225		Datum	Name
		bearbeitet:		
		gezeichnet:		
		geprüft:		

Straßenbauverwaltung:  Rheinland-Pfalz		Unterlage: 18.5 Blatt-Nr.: 8 Längsschnitt Durchlass 1 RRB 1 Bau-km 4+921
PROJIS-Nr.:	SAP-Nr.: A.82-02-0018	Maßstab: 1:100/100
B 10 3-streifiger Ausbau im Bereich der Felsnase bei Hauenstein		
aufgestellt: Kaiserslautern, den Dienststellenleiter		

Längsschnitt Durchlass 2 RRB 1
Bau-km 4+989 Achse 5004

B 10

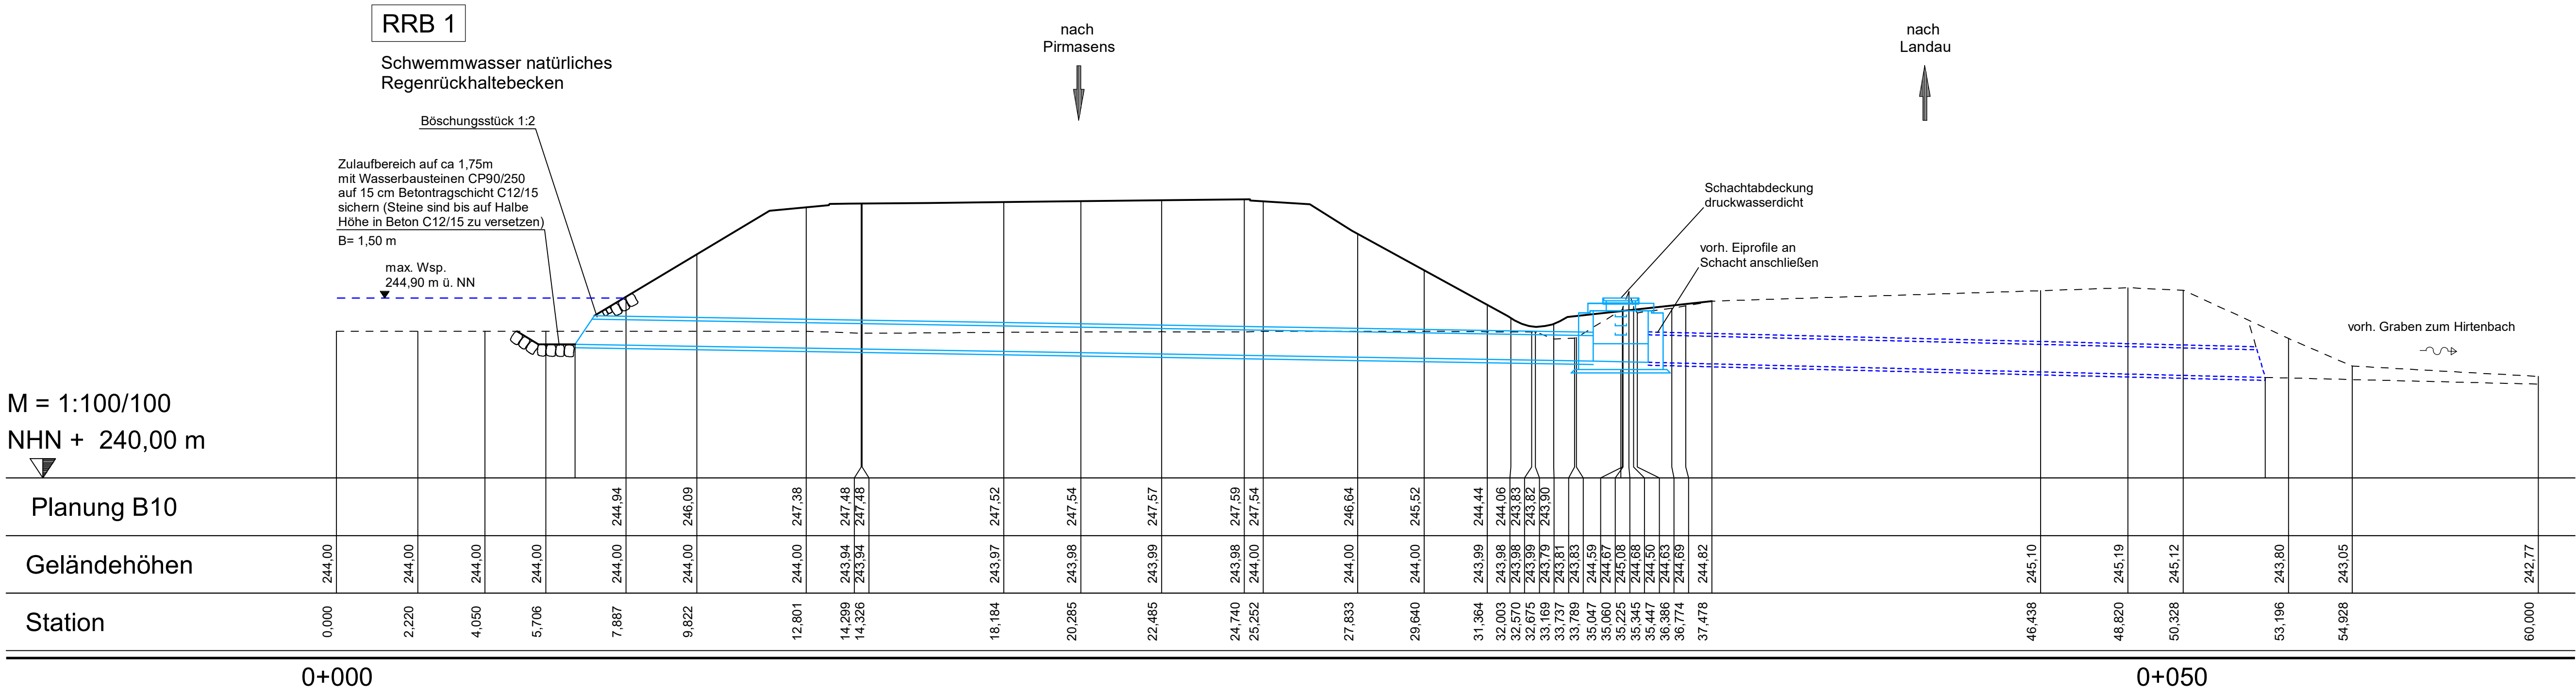

Schachtnummer	DL4+989-1	DL4+989-2	DL4+989-3
OK Schacht [mNN]	243,640	244,900	242,740
Rohrsohle [mNN]	243,640	243,170	242,740
Schachthöhe [m]	0,00	1,73	0,00
Haltungslänge [m]		28,50	17,56
Gefälle [‰]		16,49	24,48
Material/Durchm. [mm]		Sb/700	Ei 500/750 B

Nr.	Art der Änderung	Datum	Name
1			
2			
3			
4			

Entwurfsbearbeitung:	Projekt-Nr.: P1221004		
	bearbeitet:	04/2026	Name
	gezeichnet:	04/2026	
	geprüft:	04/2026	

	Landesbetrieb Mobilität Kaiserslautern Mörlauterer Straße 20 67657 Kaiserslautern Tel.: 0631/3631-0 Fax: 0631/3631-225			Datum	Name
	bearbeitet:				
	gezeichnet:				
	geprüft:				

AUSFÜHRUNGSPLANUNG

Straßenbauverwaltung:  Rheinland-Pfalz		Unterlage: 18.5 Blatt-Nr.: 9 Längsschnitt Durchlass 2 RRB 1 Bau-km 4+989	
PROJIS-Nr.:		SAP-Nr.: A.82-02-0018	Maßstab: 1:100/100
B 10 3-streifiger Ausbau im Bereich der Felsnase bei Hauenstein			
aufgestellt: Kaiserslautern, den			
..... Dienststellenleiter			