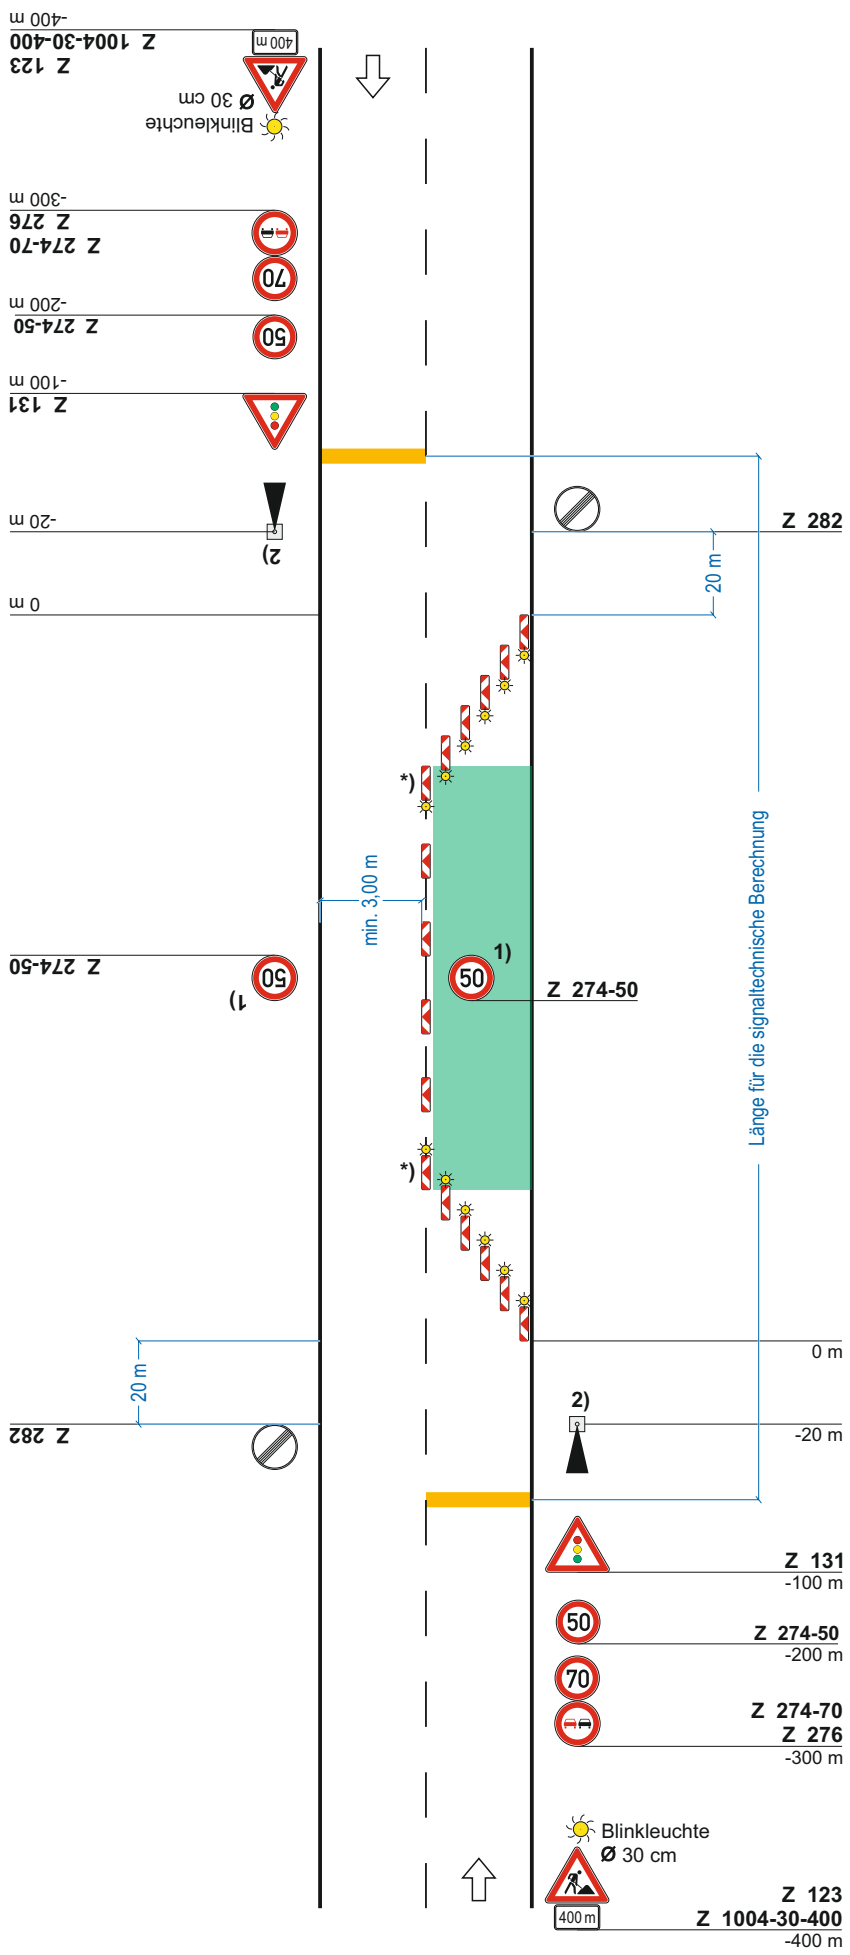

LANDESBETRIEB MOBILITÄT GEROLSTEIN

Beschilderungsplan

Fahrbahn halbseitig gesperrt

Verkehrsregelung durch Lichtzeichenanlage

Querabsperrung
durch mindestens 3 doppelseitige Leitbaken
Verziehungsmaß ca. 1: 3
Abstand quer max. 0,6 m
mit doppelseitiger gelber Warnleuchte auf jeder Leitbake

Längsabsperrung
durch doppelseitige Leitbaken
Abstand max. 12 m

Querabsperrung
durch mindestens 3 doppelseitige Leitbaken
Verziehungsmaß ca. 1: 10
Abstand quer max. 0,6 m
mit doppelseitiger gelber Warnleuchte auf jeder Leitbake

*) doppelseitige Leitbake mit doppelseitiger gelber Warnleuchte

1) Wiederholen bei Arbeitsstellen über 1000 m Länge im Abstand von 500 m

2) [ ] Signalzeitenplan,
[ ] Signallageplan,
[ ] Phasenfolgeplan
als Anlage beigefügt und angeordnet

möglichst verkehrsabhängige Schaltung anordnen

Stand: 05.2021 inkl. Korrektur 08.2022

Dieser Plan ist Bestandteil der verkehrspolizeilichen Anordnung

Geprüft und genehmigt:

Gerolstein, den.....

Im Auftrag.....