


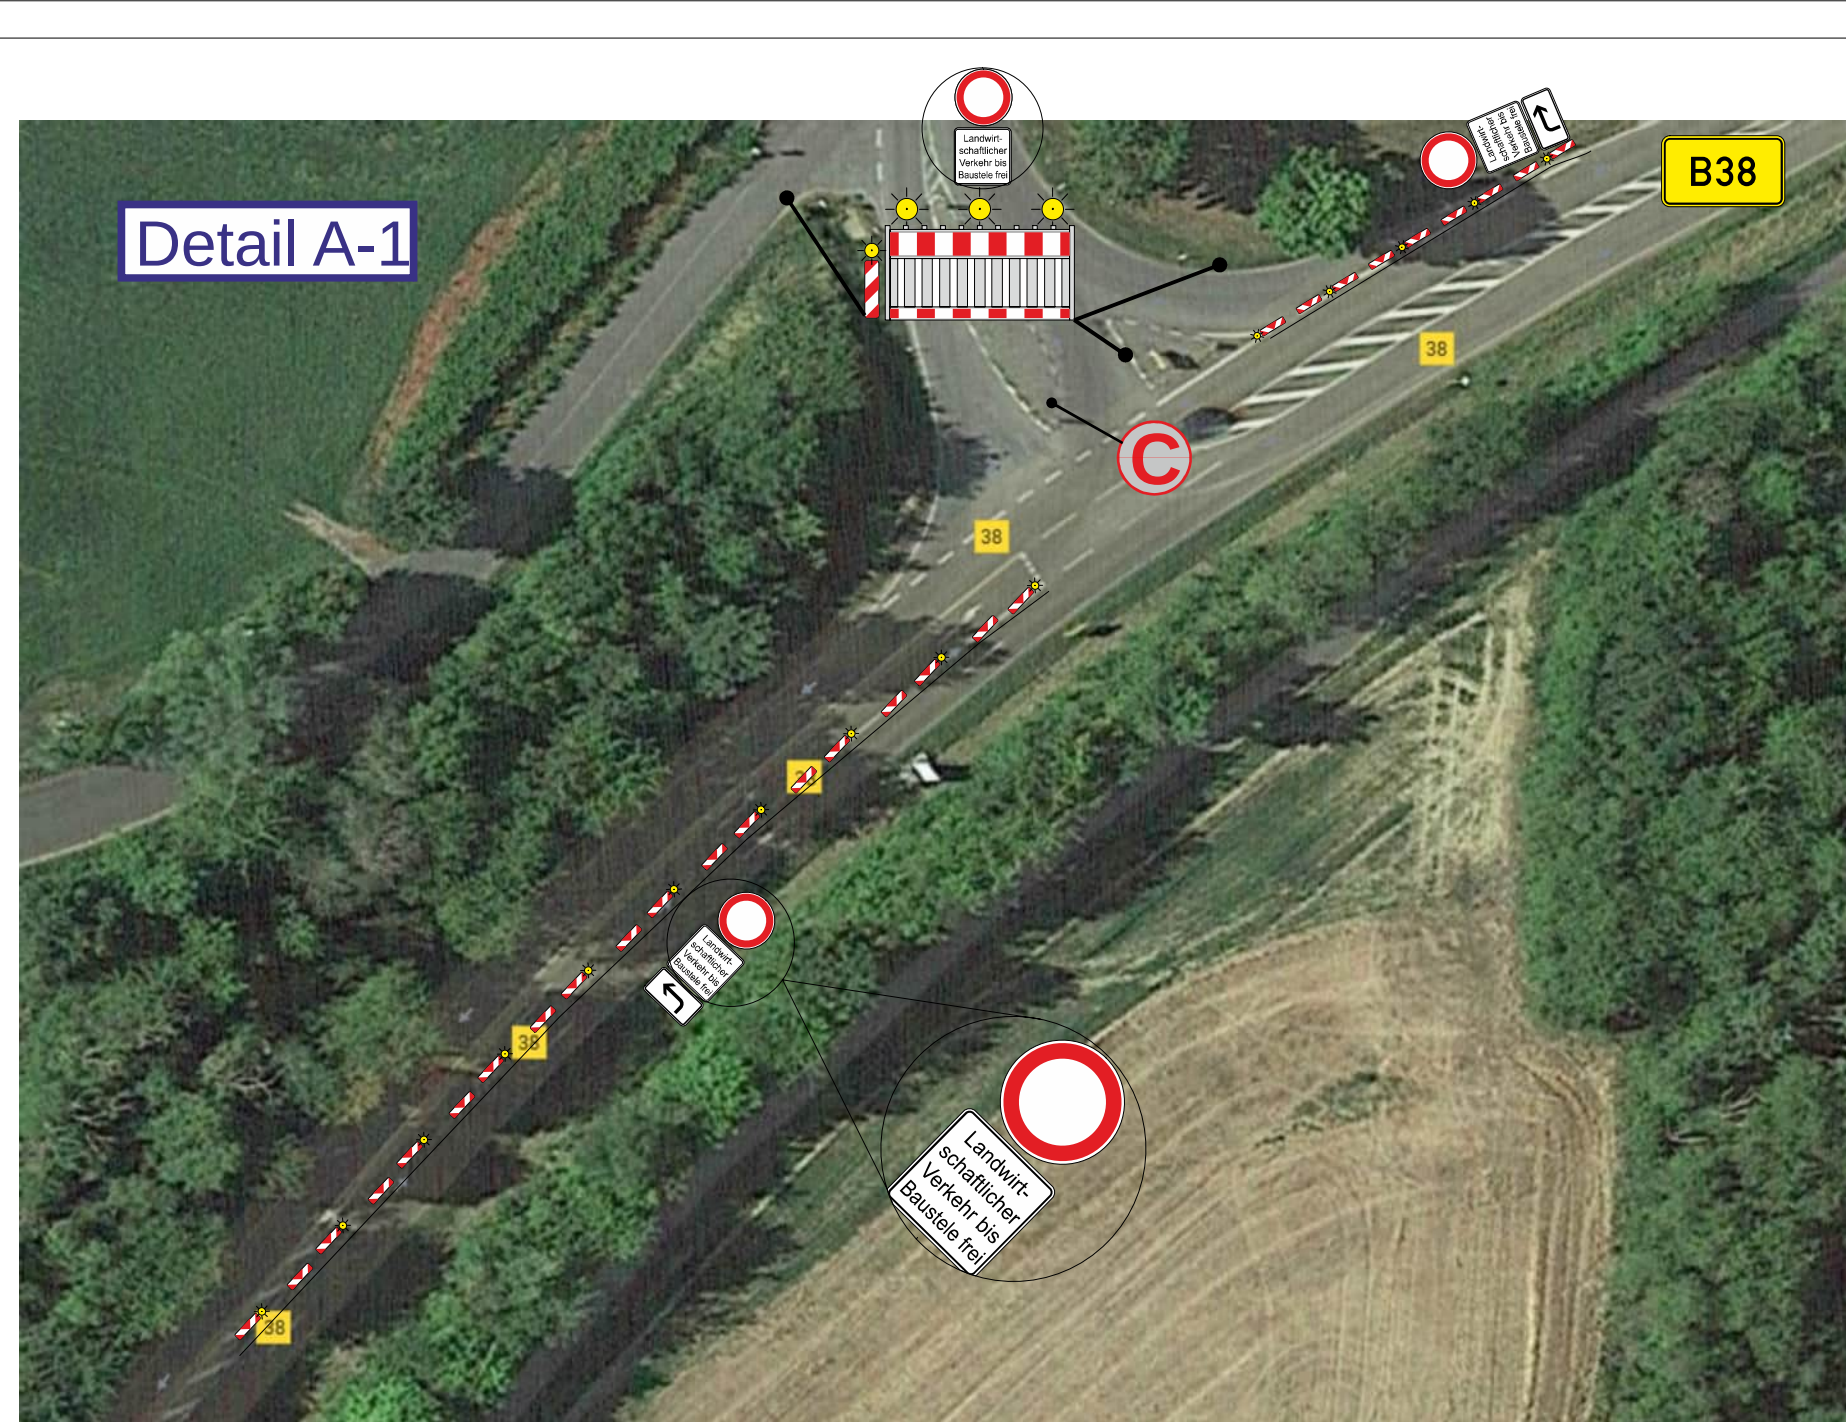
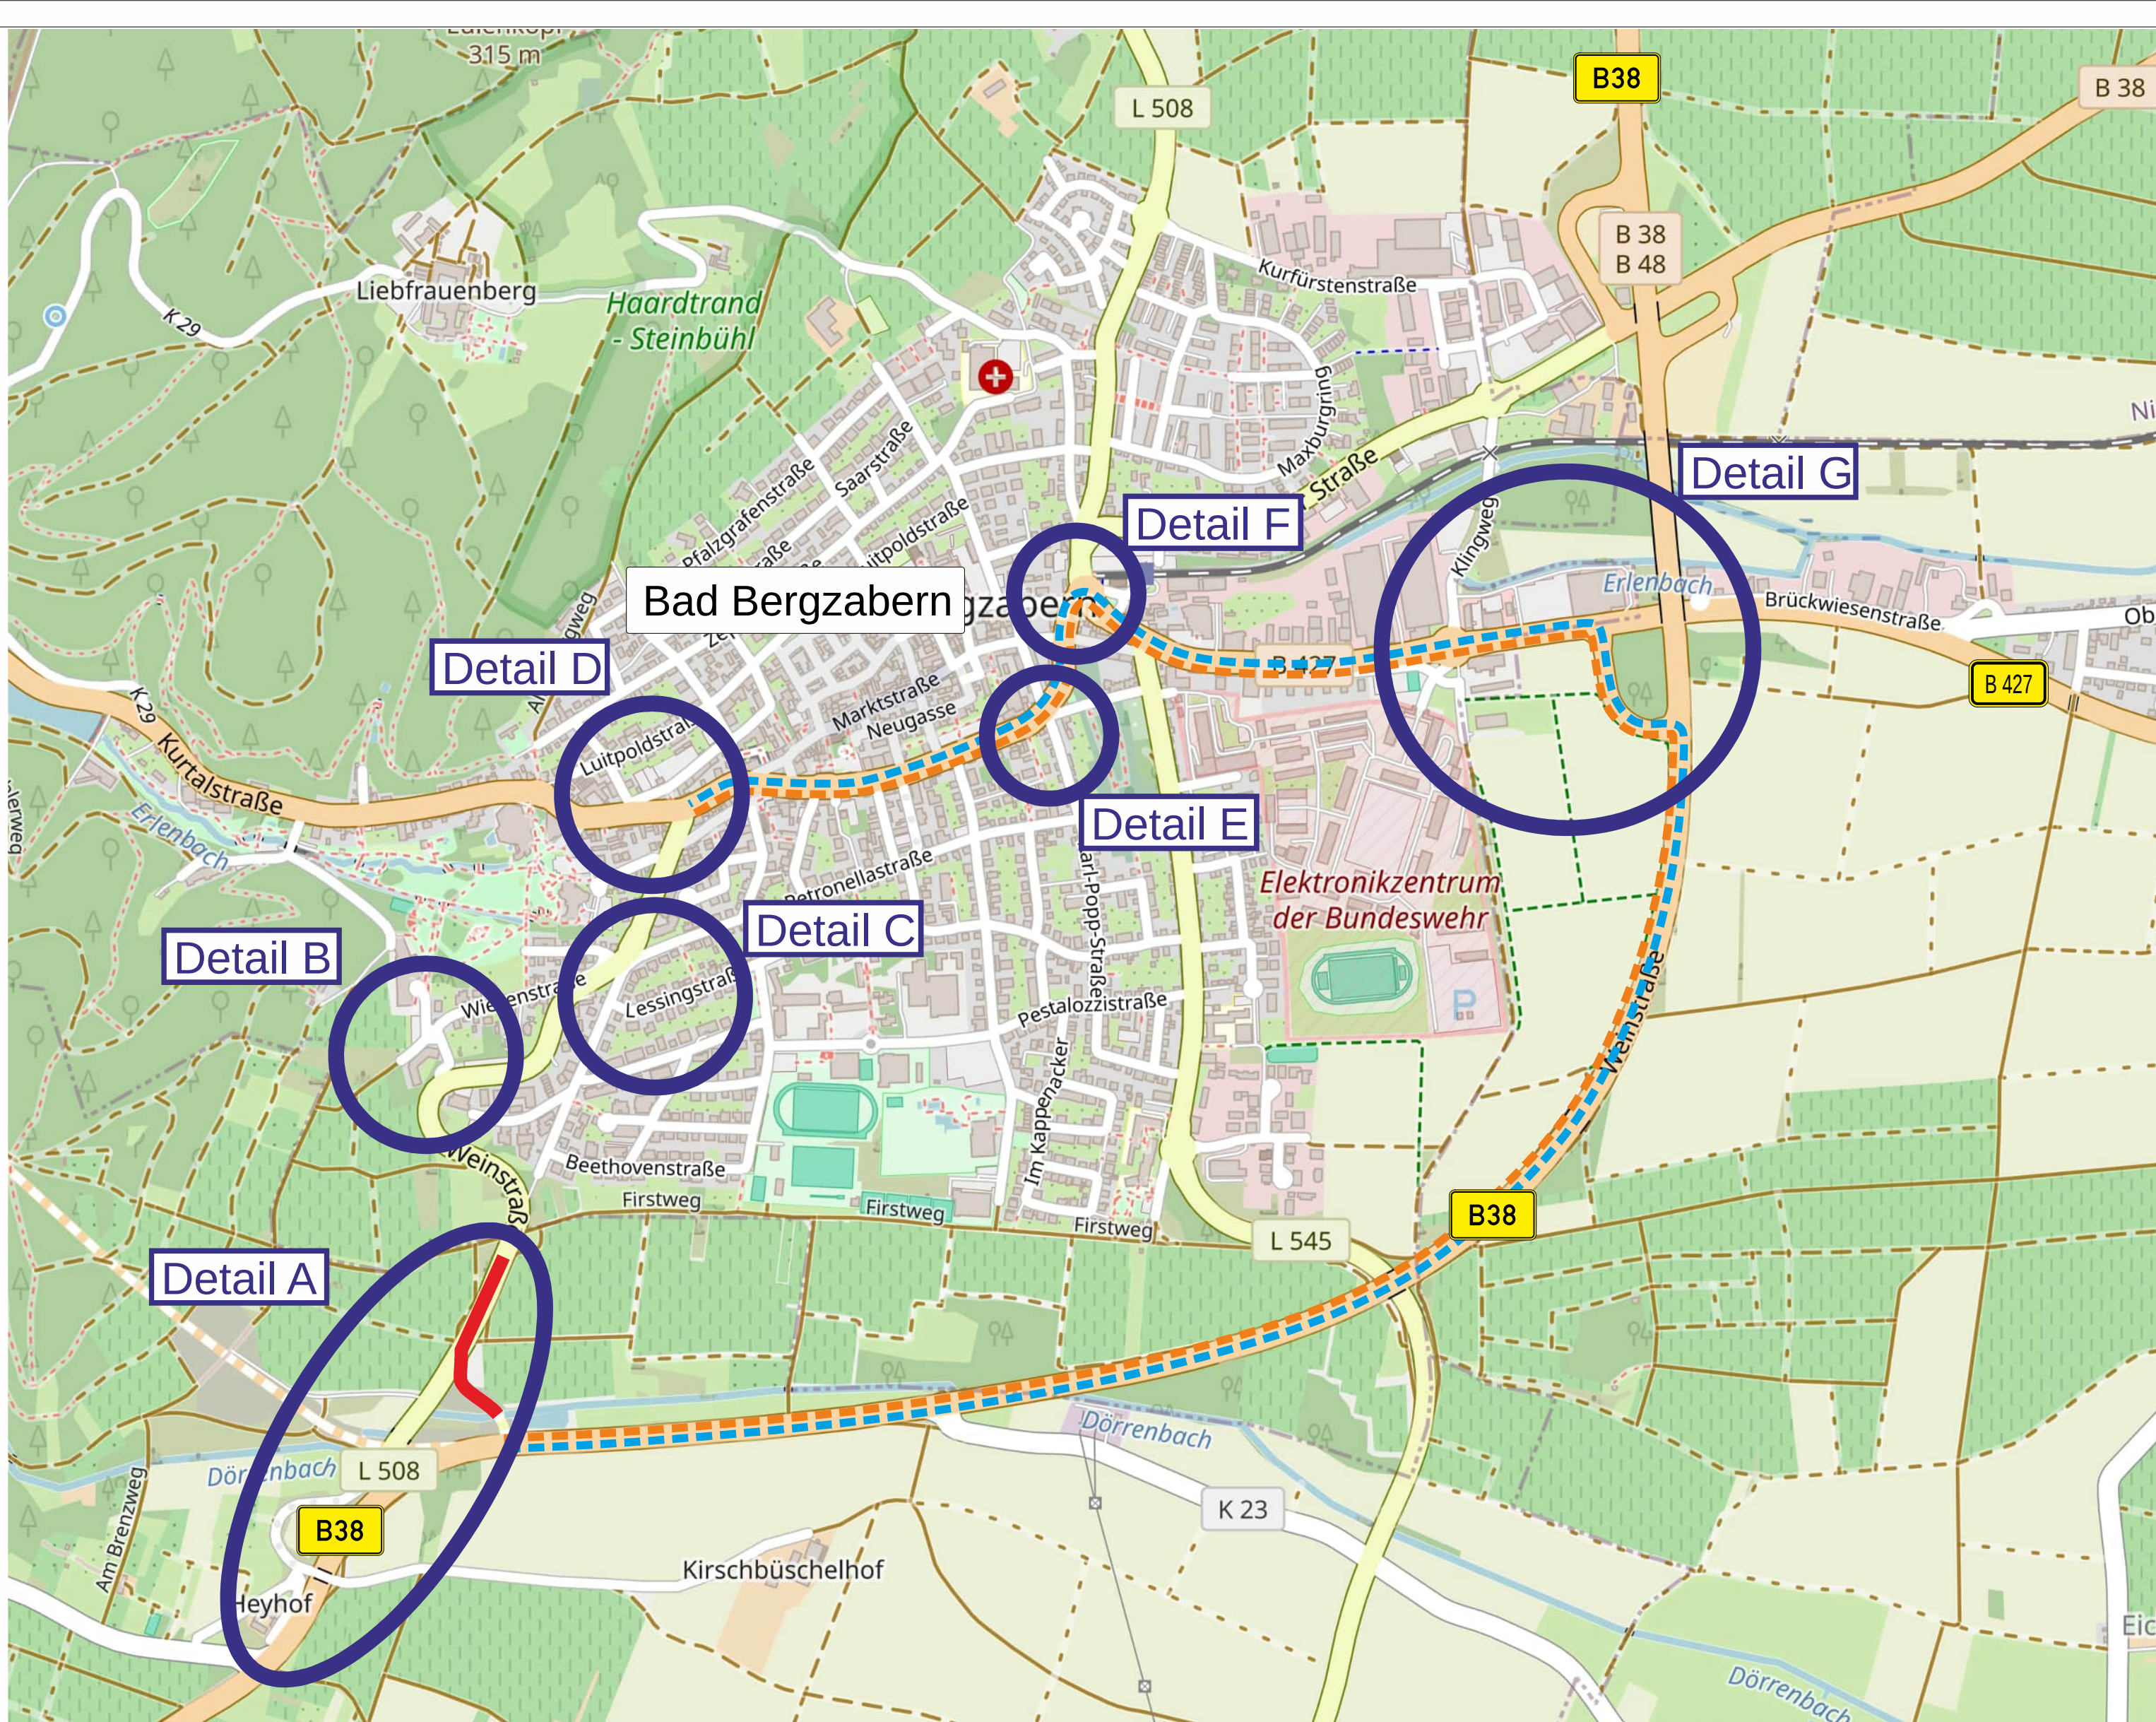
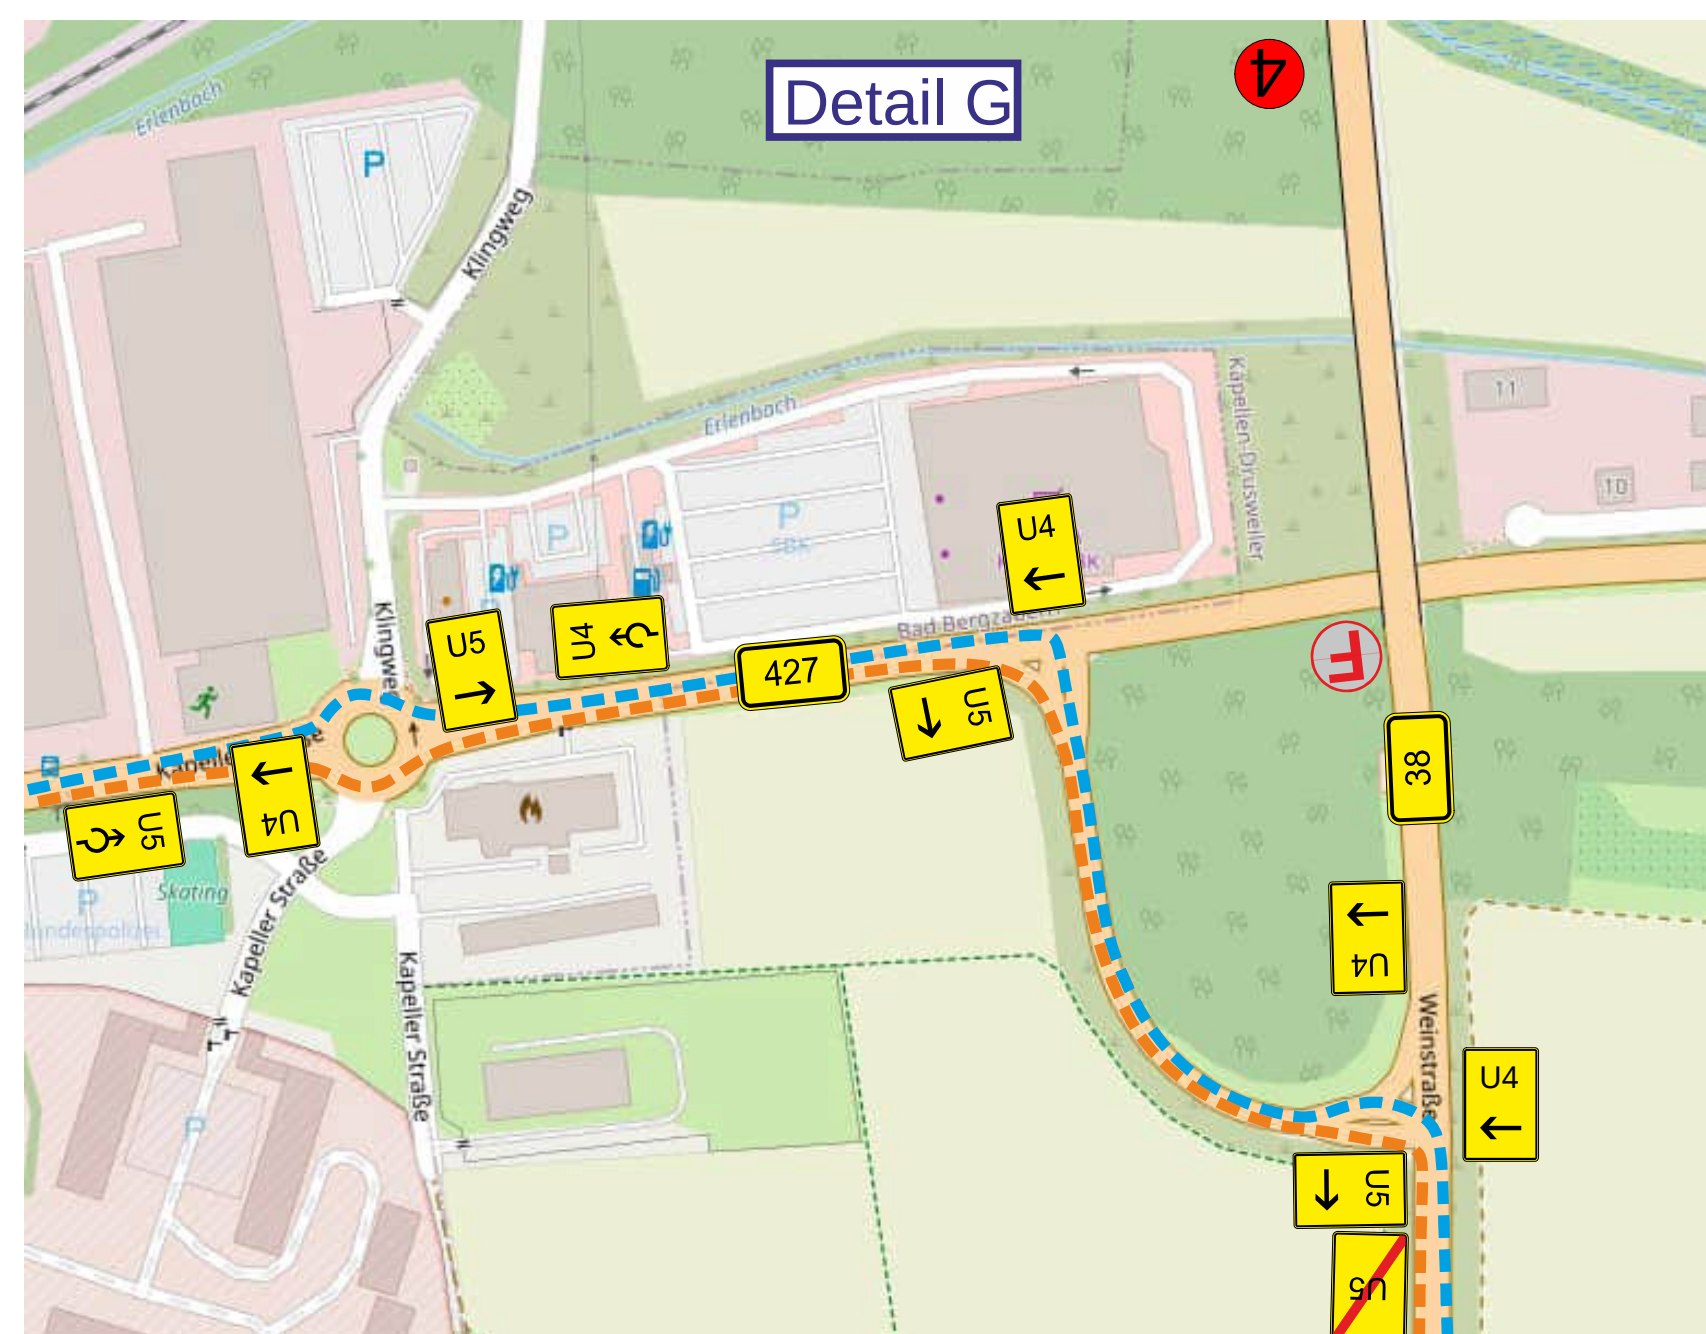
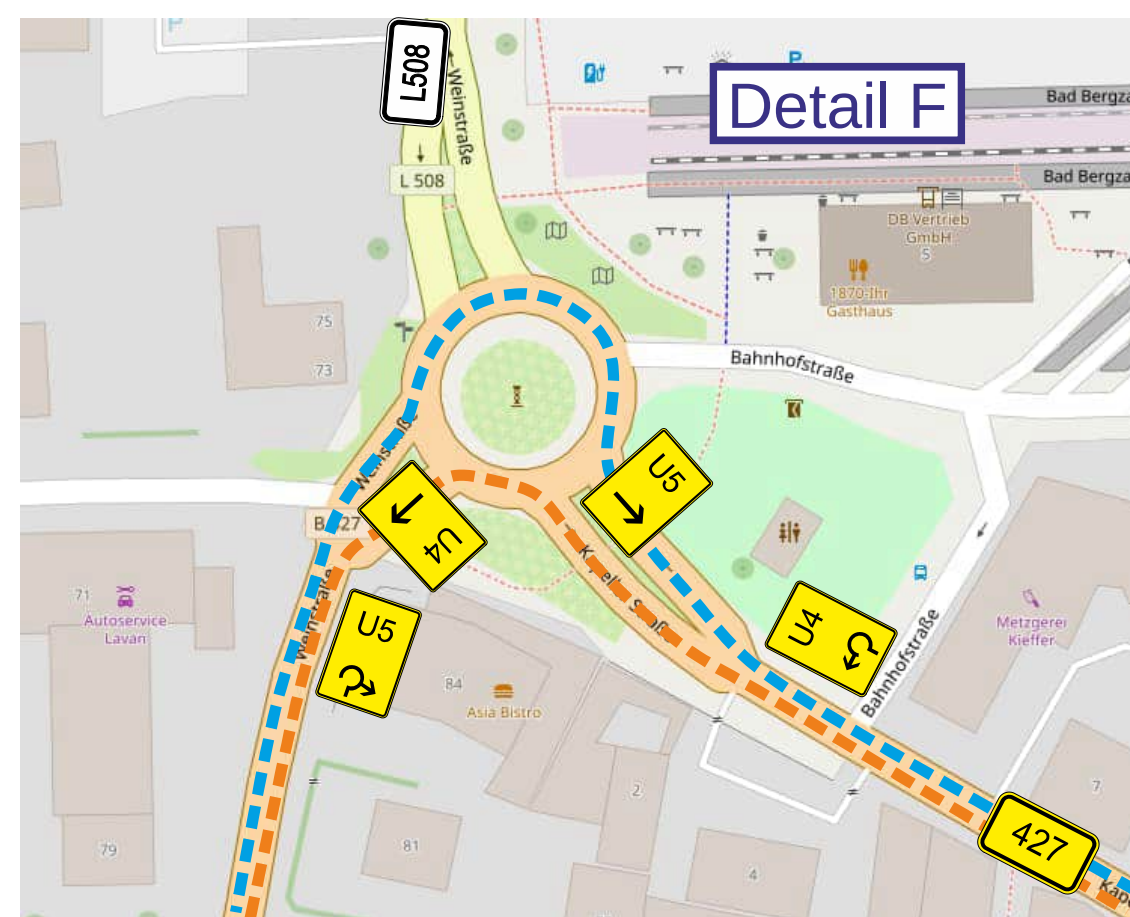
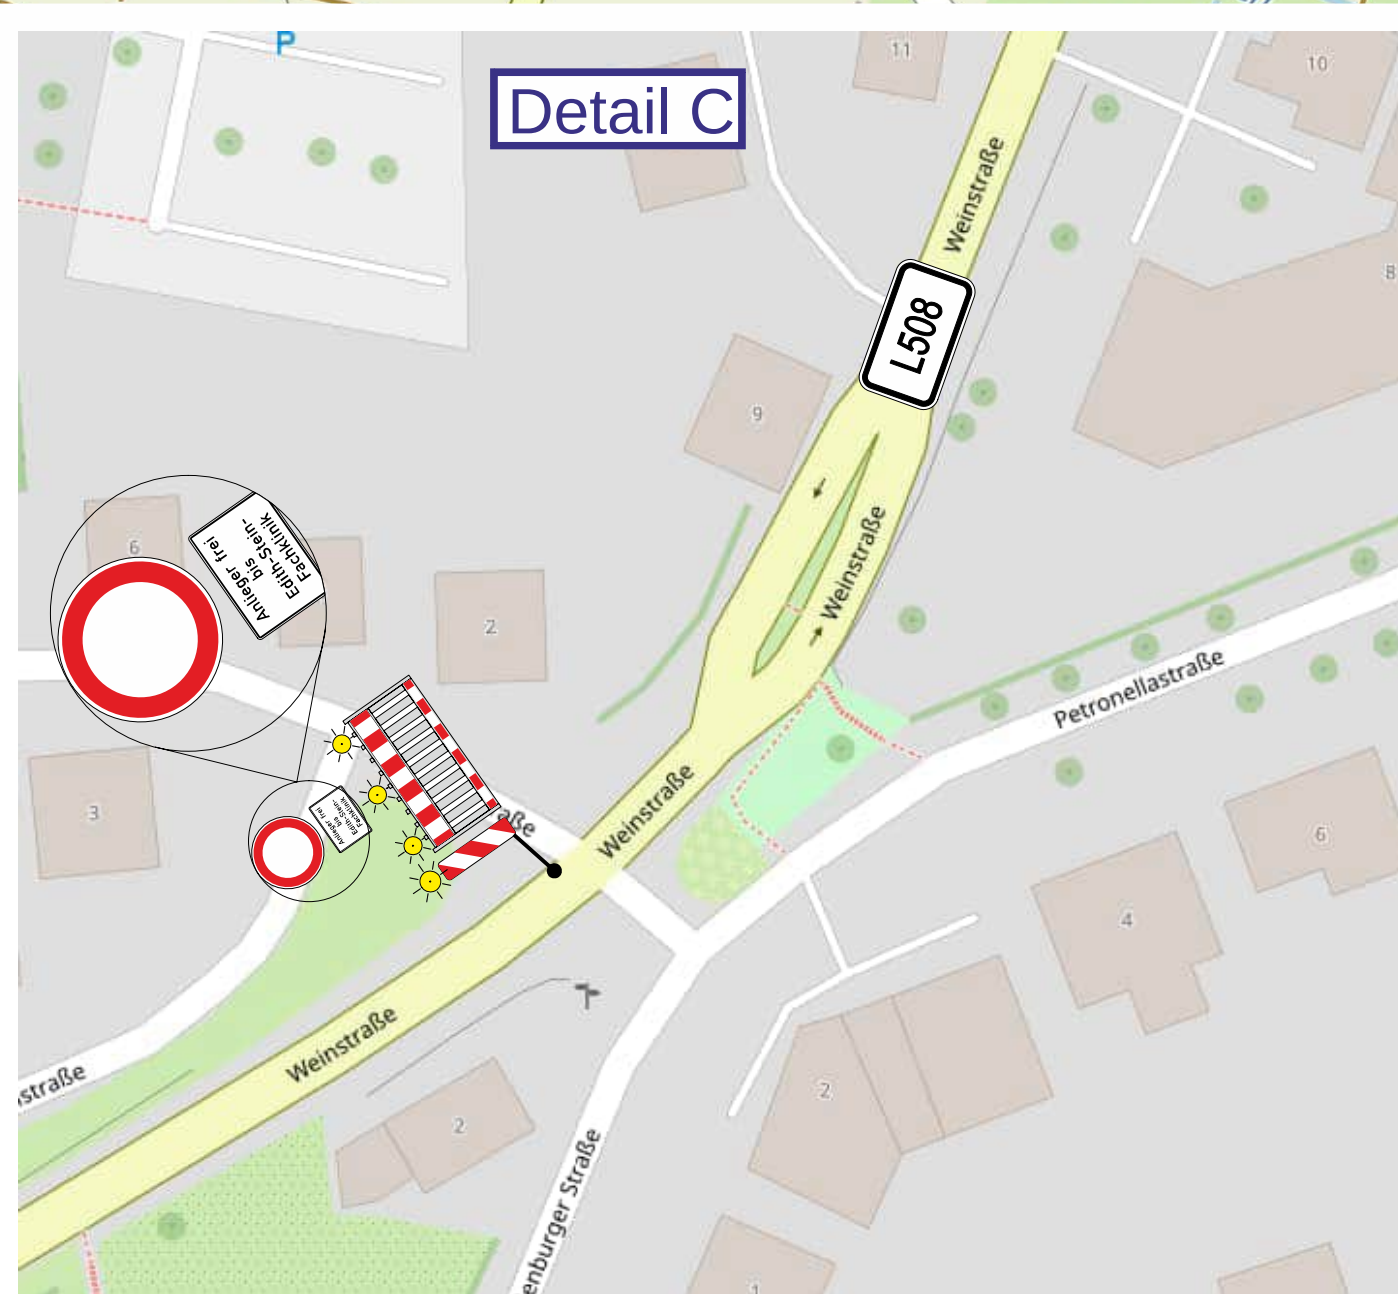
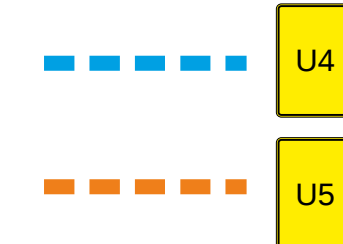
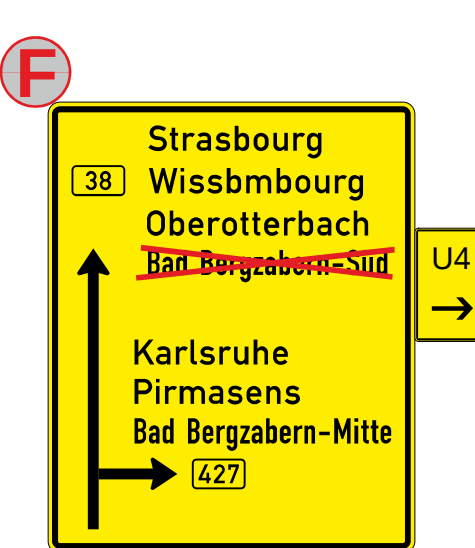
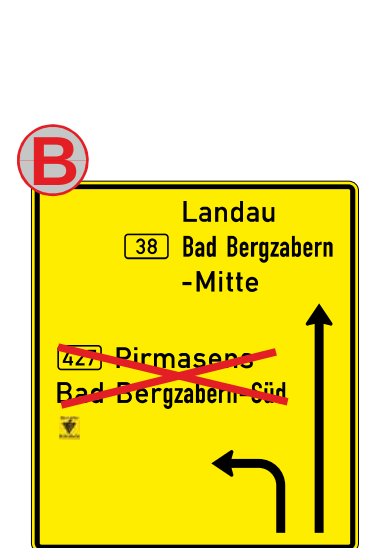
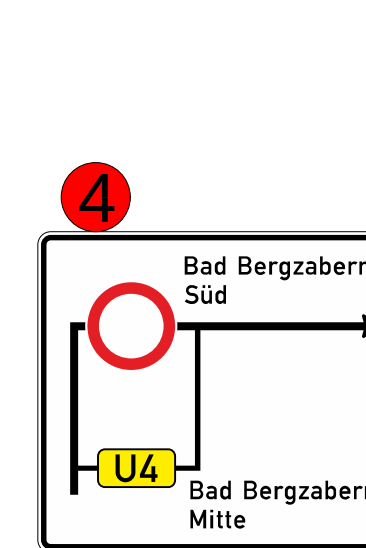


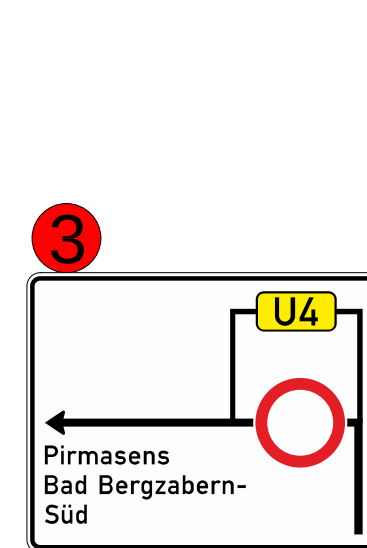

Legende

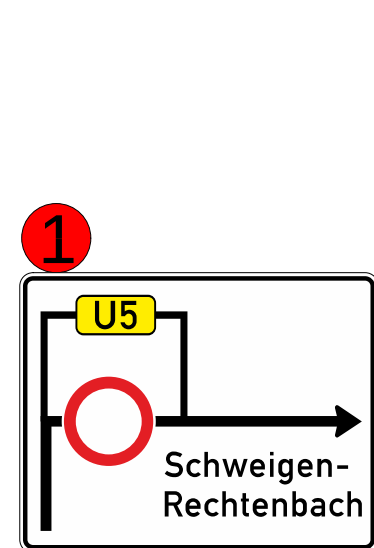

Bemerkungen
Das Anbringen von Verkehrszeichen und -einrichtungen an bereits vorhandener oder erstellter Beschilderung sowie an bestehenden Rückhaltesystemen ist unzulässig.
Es sind geeignete und zugelassene Aufstellvorrichtungen zu verwenden. Die Verwendung von Einschlagpfählen oder -pfosten ist ausdrücklich untersagt.
Für angefertigte Verkehrszeichen ist eine zusätzliche Kennzeichnung erforderlich. Diese muss die Kennziffer des autorisierten Verkehrszeichnungsunternehmens, das Herstellungsdatum sowie das Herstellungsjahr enthalten.
Außerdem müssen die Verkehrsschilder ein RAL-Gütezeichen haben, das zeigt, dass sie geprüft und zulässig sind.
Die Schildergröße ist jeweils der Straßenklasse anzupassen:
20-80 km/h → Größe 2
über 80 km/h → Größe 3
Die Schriftgröße der Zusatzbeschilderung darf höchstens zwei Stufen kleiner als die jeweilige Mindestschriftgröße sein.
Nicht mehr zutreffende wegweisende Beschilderungen sind berührungsfrei oder durch Anordnung der ursprünglichen Form wiederherzustellen.
Die Anpassung der Verkehrszeichenplanung an die örtlichen Gegebenheiten durch Anordnung der zuständigen Bauverfahren.
Die Anzahl der Absperrstränge sowie der Verkehrszeichen bei einer Vollsperrung ergibt sich aus den Vorgaben der RSA sowie den örtlichen Gegebenheiten.

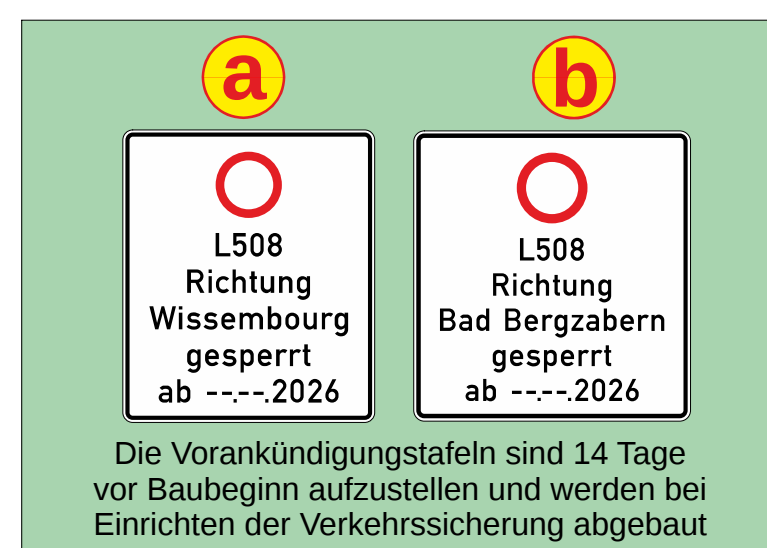

Entwurfsbearbeitung:	Landesbetrieb Mobilität Speyer Projektmanagement Neubau Dahn-Bad Bergzabern Marktstraße 2 76887 Bad Bergzabern Tel.: 06343/707-2513 Fax: 06343/707-2549	Datum	Name
	bearbeitet:	19.05.2026	M. Mütze
	gezeichnet:	19.05.2026	P. Meisner
	geprüft:	19.05.2026	M. Mütze
Straßenbauverwaltung:	Rheinland-Pfalz	Unterlage: VK	Blatt-Nr.: 1
Zeichnung: B427-04-02-53-6-1-01	SAP-Nr.: A84-02-0023.01	Maßstab:	1 : ohne
B427 Ortsumgehung Bad Bergzabern Verkehrssicherung Tunnelvorfeld Ost - Bauphase 1			
Vollsperrung L508 und Umleitung			