
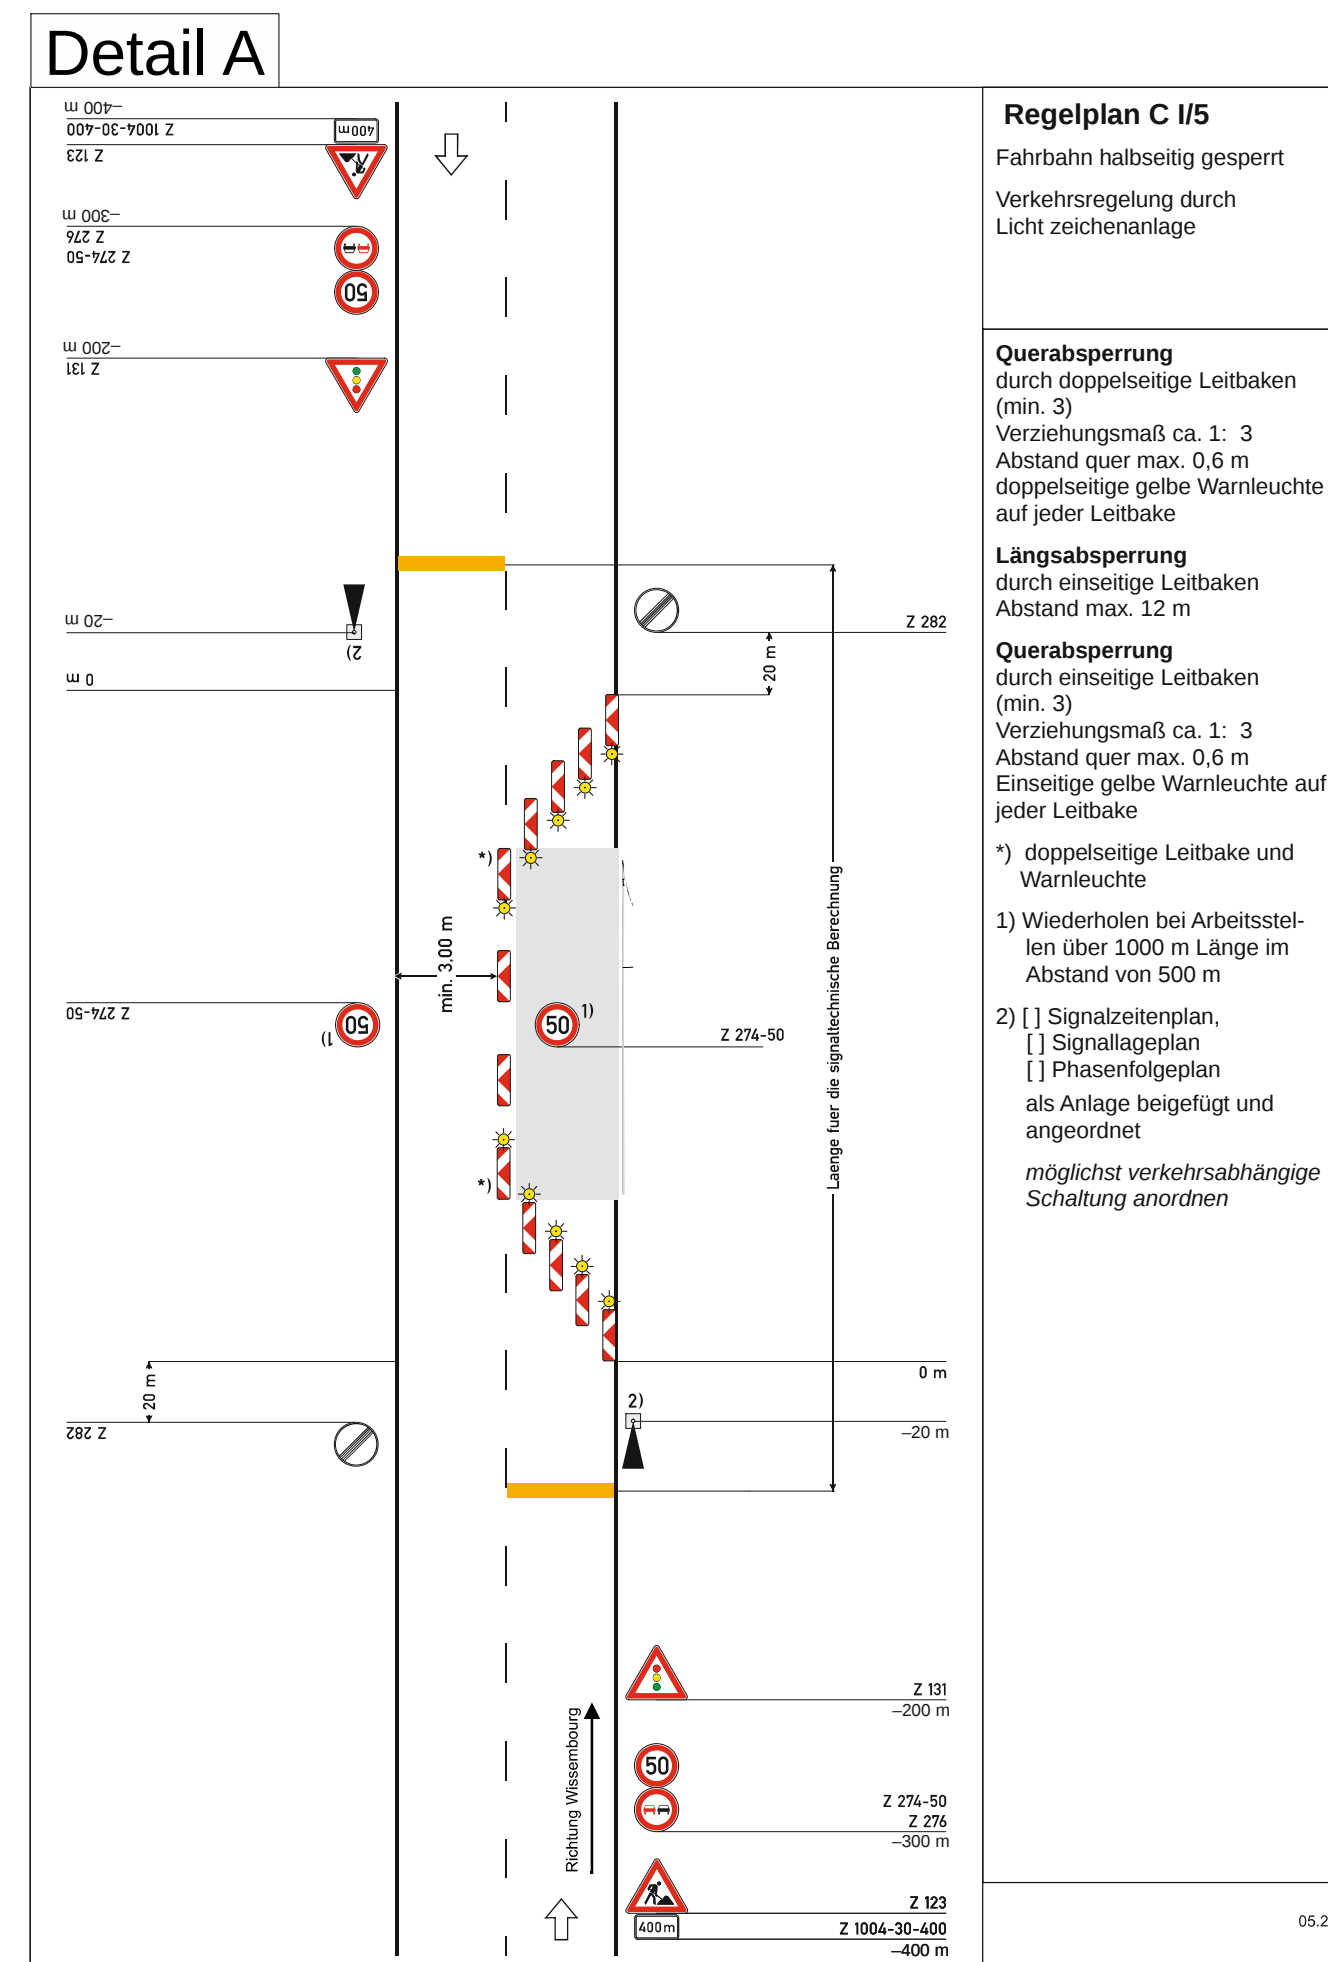


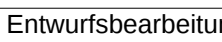

Entwurfsbearbeitung: 	Landesbetrieb Mobilität Speyer Projektmanagement Neubau Dahn-Bad Bergzabern Markstraße 2 76887 Bad Bergzabern Tel.: 06343/707-2513 Fax: 06343/707-2549		Datum	Name
		bearbeitet:	27.07.2026	M. Mütze
		gezeichnet:	27.07.2026	I. Conrad
		geprüft:	27.07.2026	M. Mütze

Straßenbauverwaltung:  Rheinland-Pfalz		Unterlage: VK Blatt-Nr.: 1 Verkehrskonzept
Zeichnung: B427-04-02-53-6-1-04.1	SAP-Nr.: A84-02-0023.01	Maßstab: 1 : ohne

B427 Ortsumgehung Bad Bergzabern

Verkehrssicherung Tunnelvorfeld West - Bauphase 4.1

VS L492