
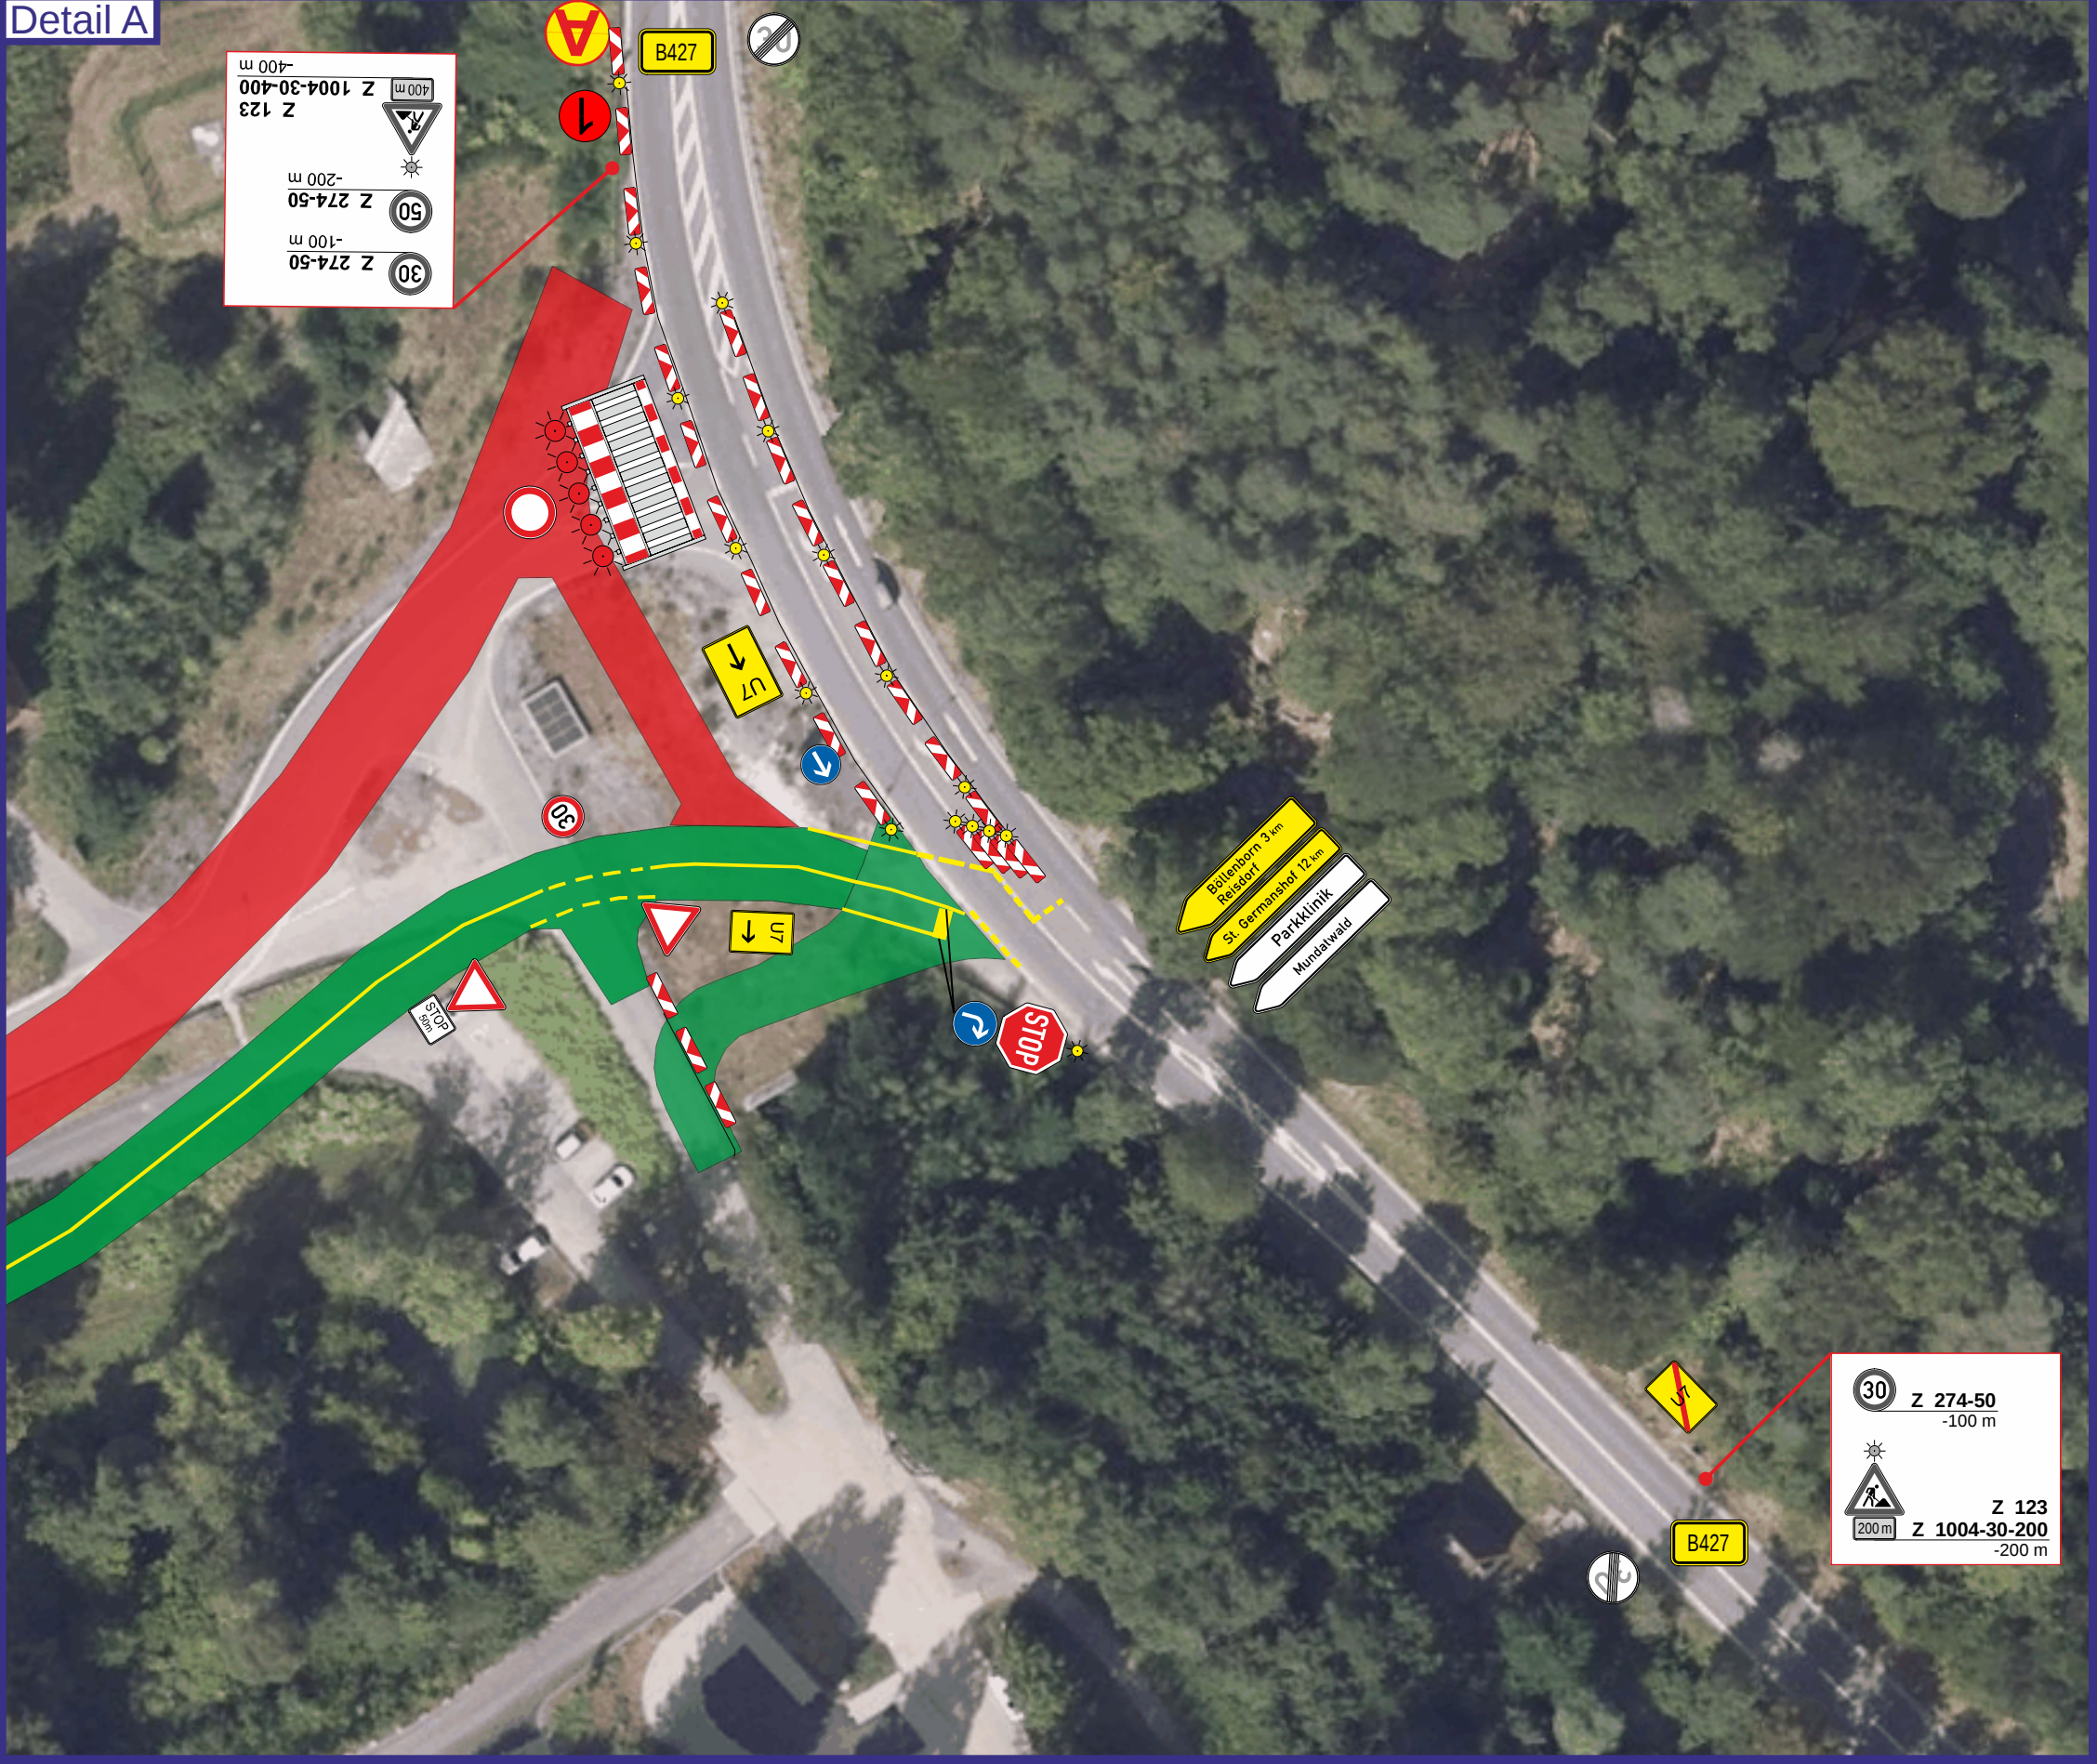
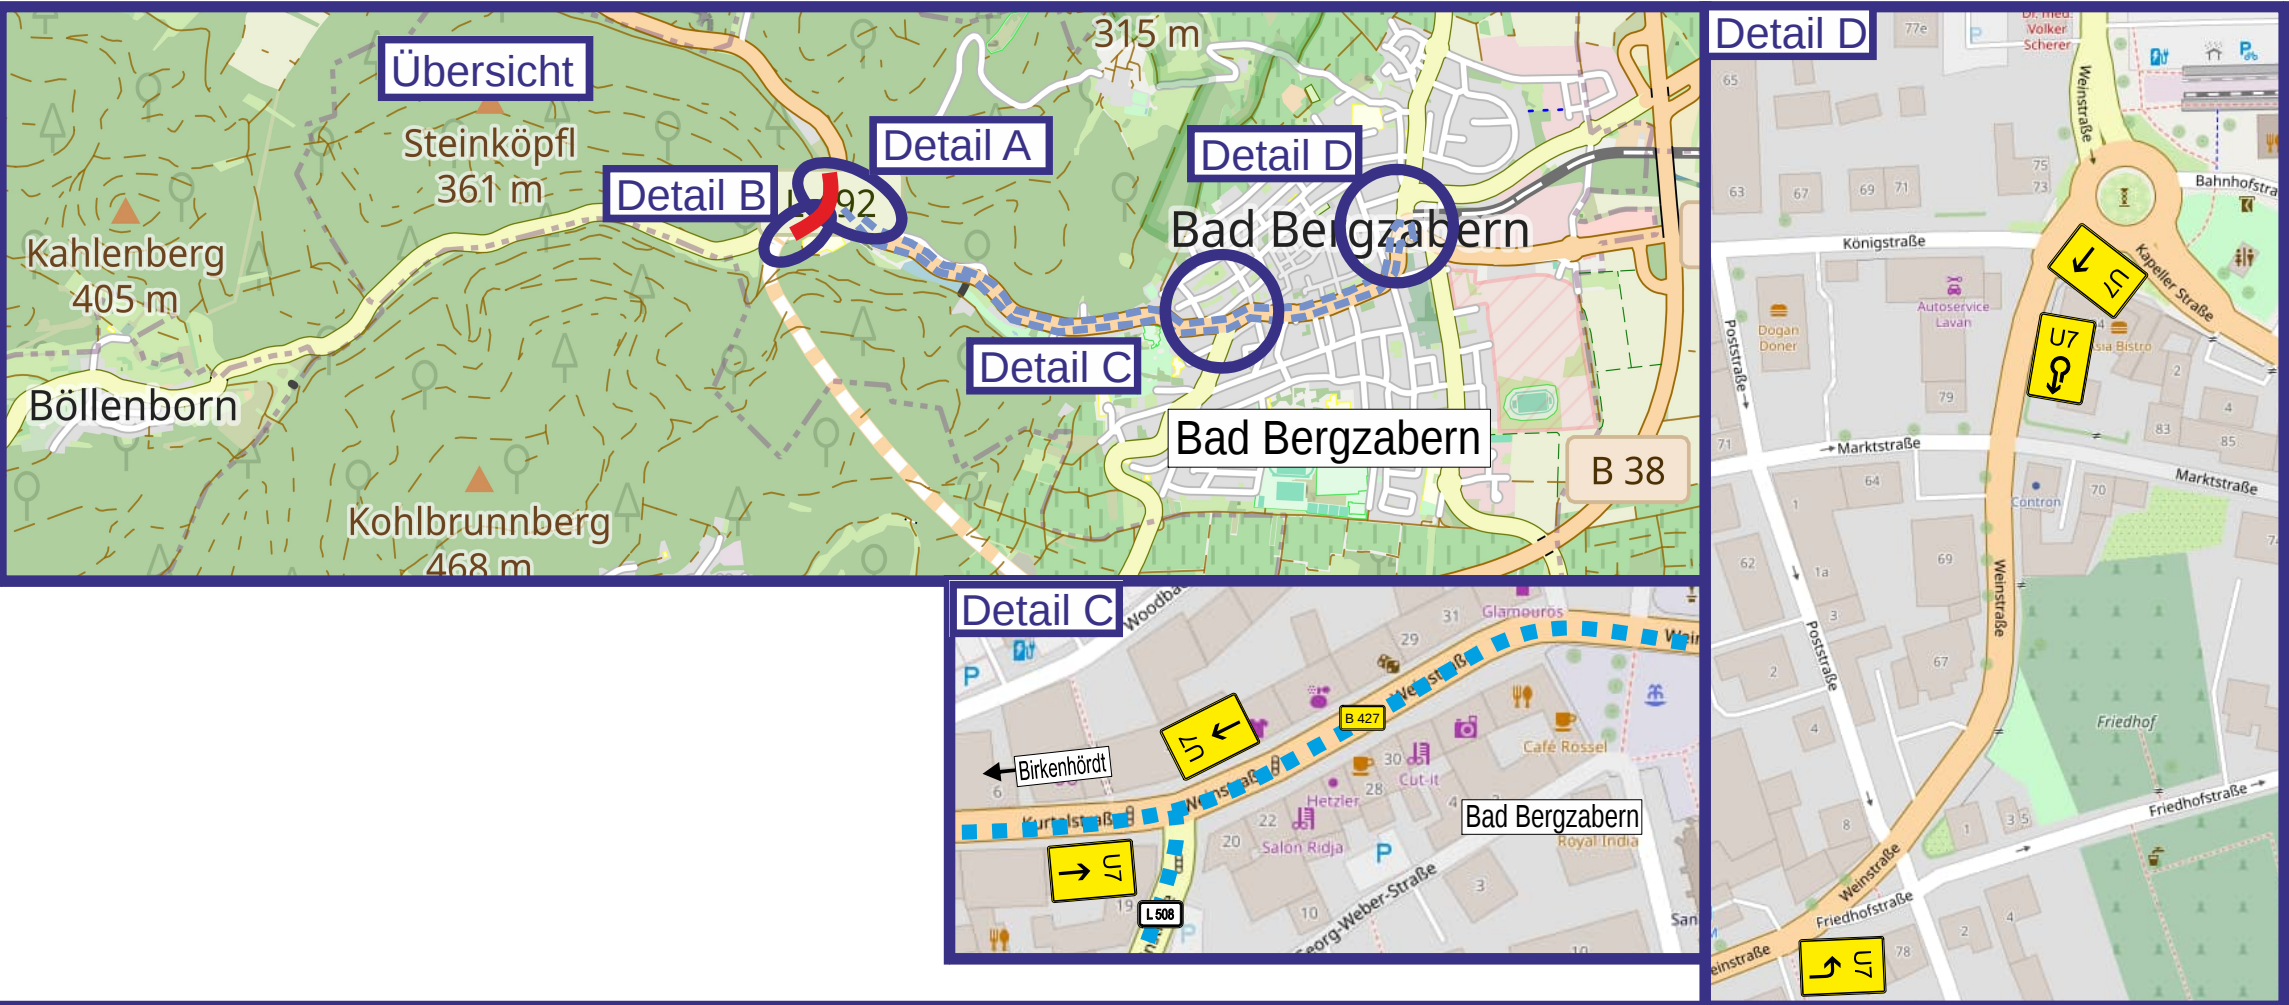


Absperrschranken sind grundsätzlich über die gesamte Fahrbahnbreite aufzustellen!

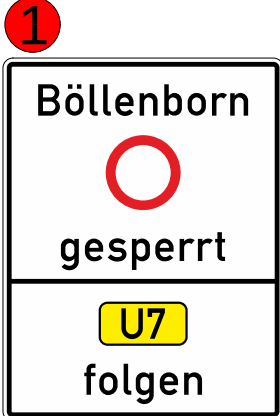

Entwurfsbearbeitung:	Landesbetrieb Mobilität Speyer Projektmanagement Neubau Dahn-Bad Bergzabern Marktstraße 2 76887 Bad Bergzabern Tel.: 06343/707-2513 Fax: 06343/707-2549	Datum	Name
		bearbeitet:	27.05.2026X. M. Mütze
		gezeichnet:	27.05.2026 P. Meisner
		geprüft:	27.05.2026 M. Mütze
Straßenbauverwaltung:	Rheinland-Pfalz	Unterlage: VK	Blatt-Nr.: 1
Zeichnung: B427-04-02-53-6-1-05	SAP-Nr.: A84-02-0023.01	Maßstab: 1 : ohne	
B427 Ortsumgehung Bad Bergzabern Verkehrssicherung Tunnelvorfeld West - Bauphase 5			
VS Kurtalstraße			