
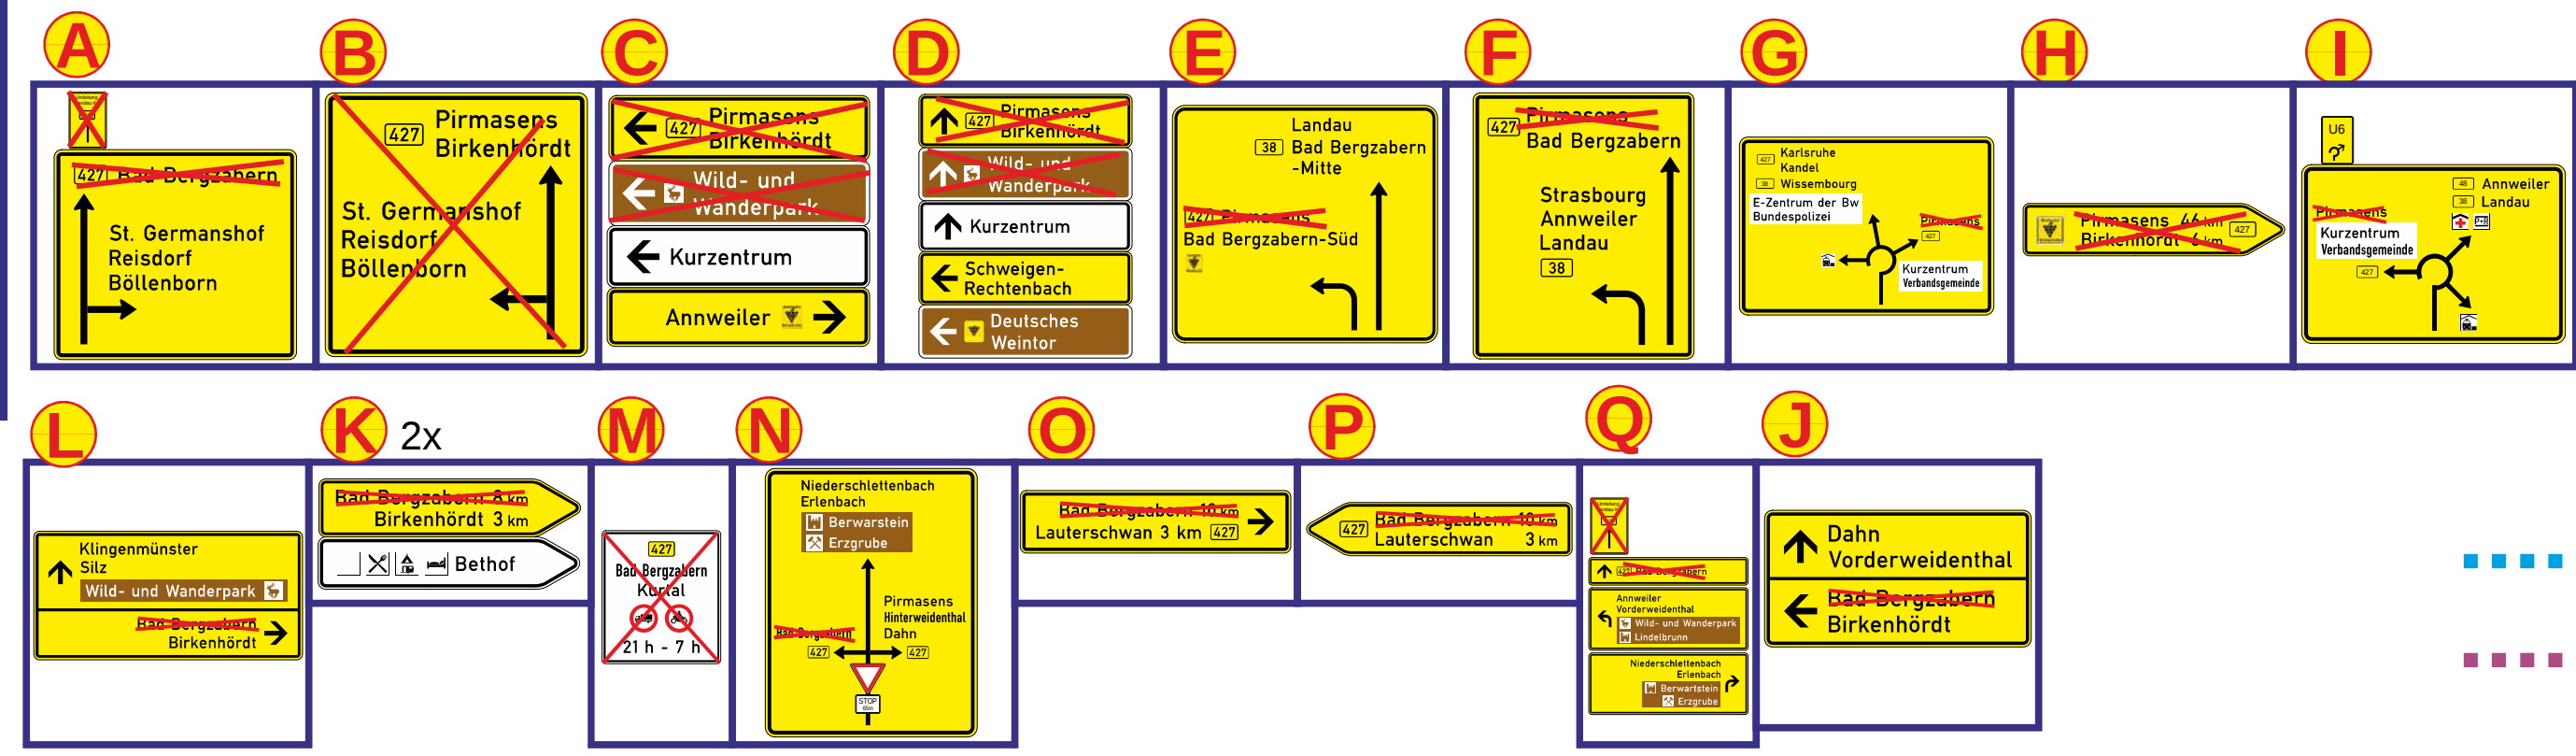
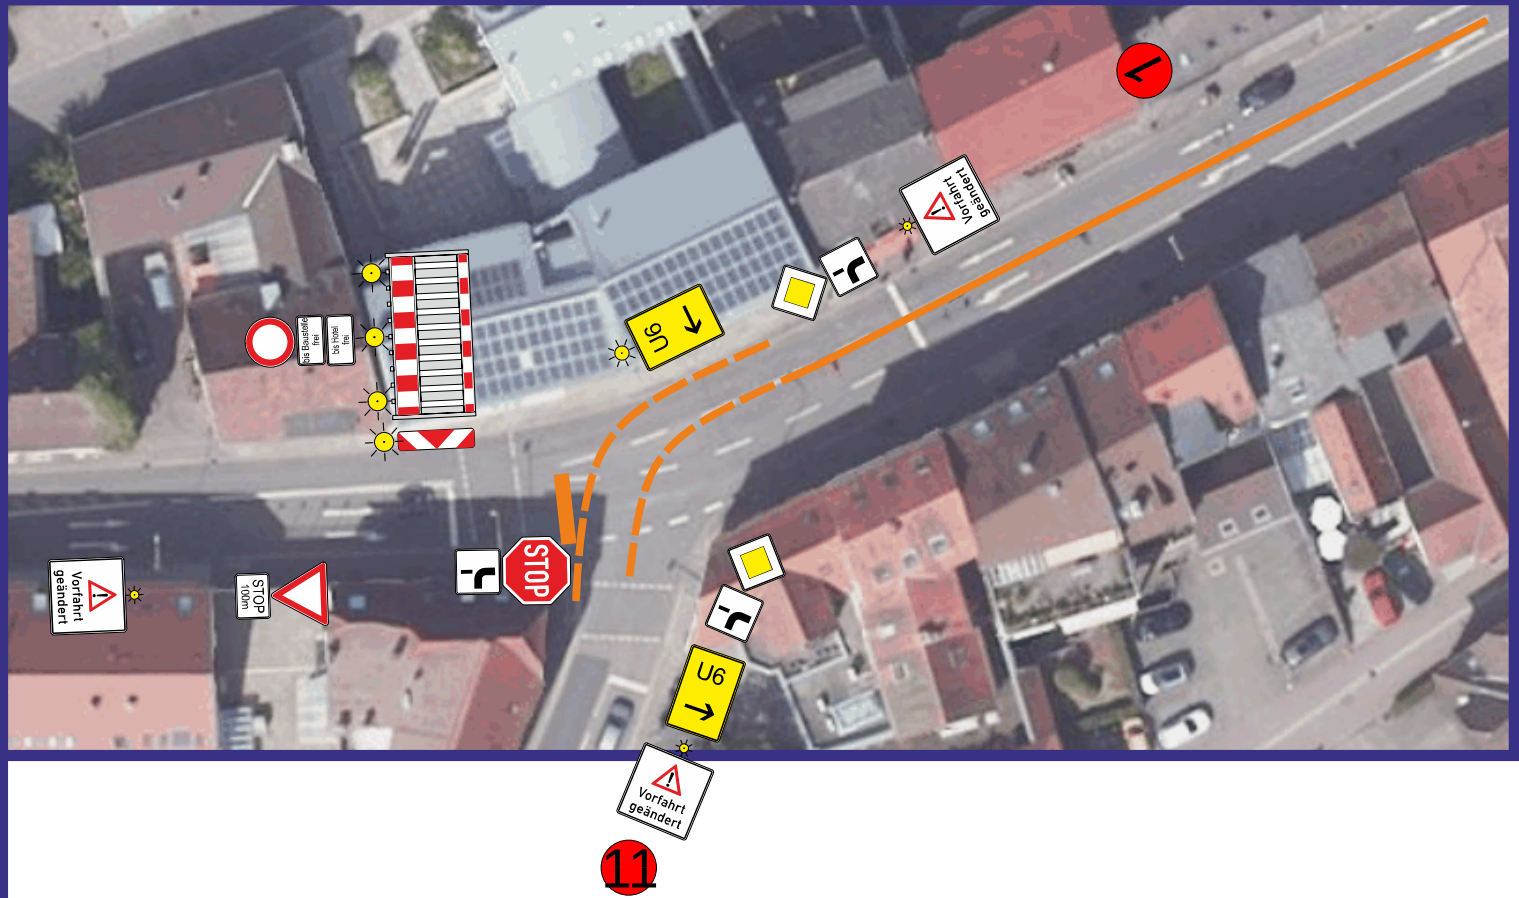
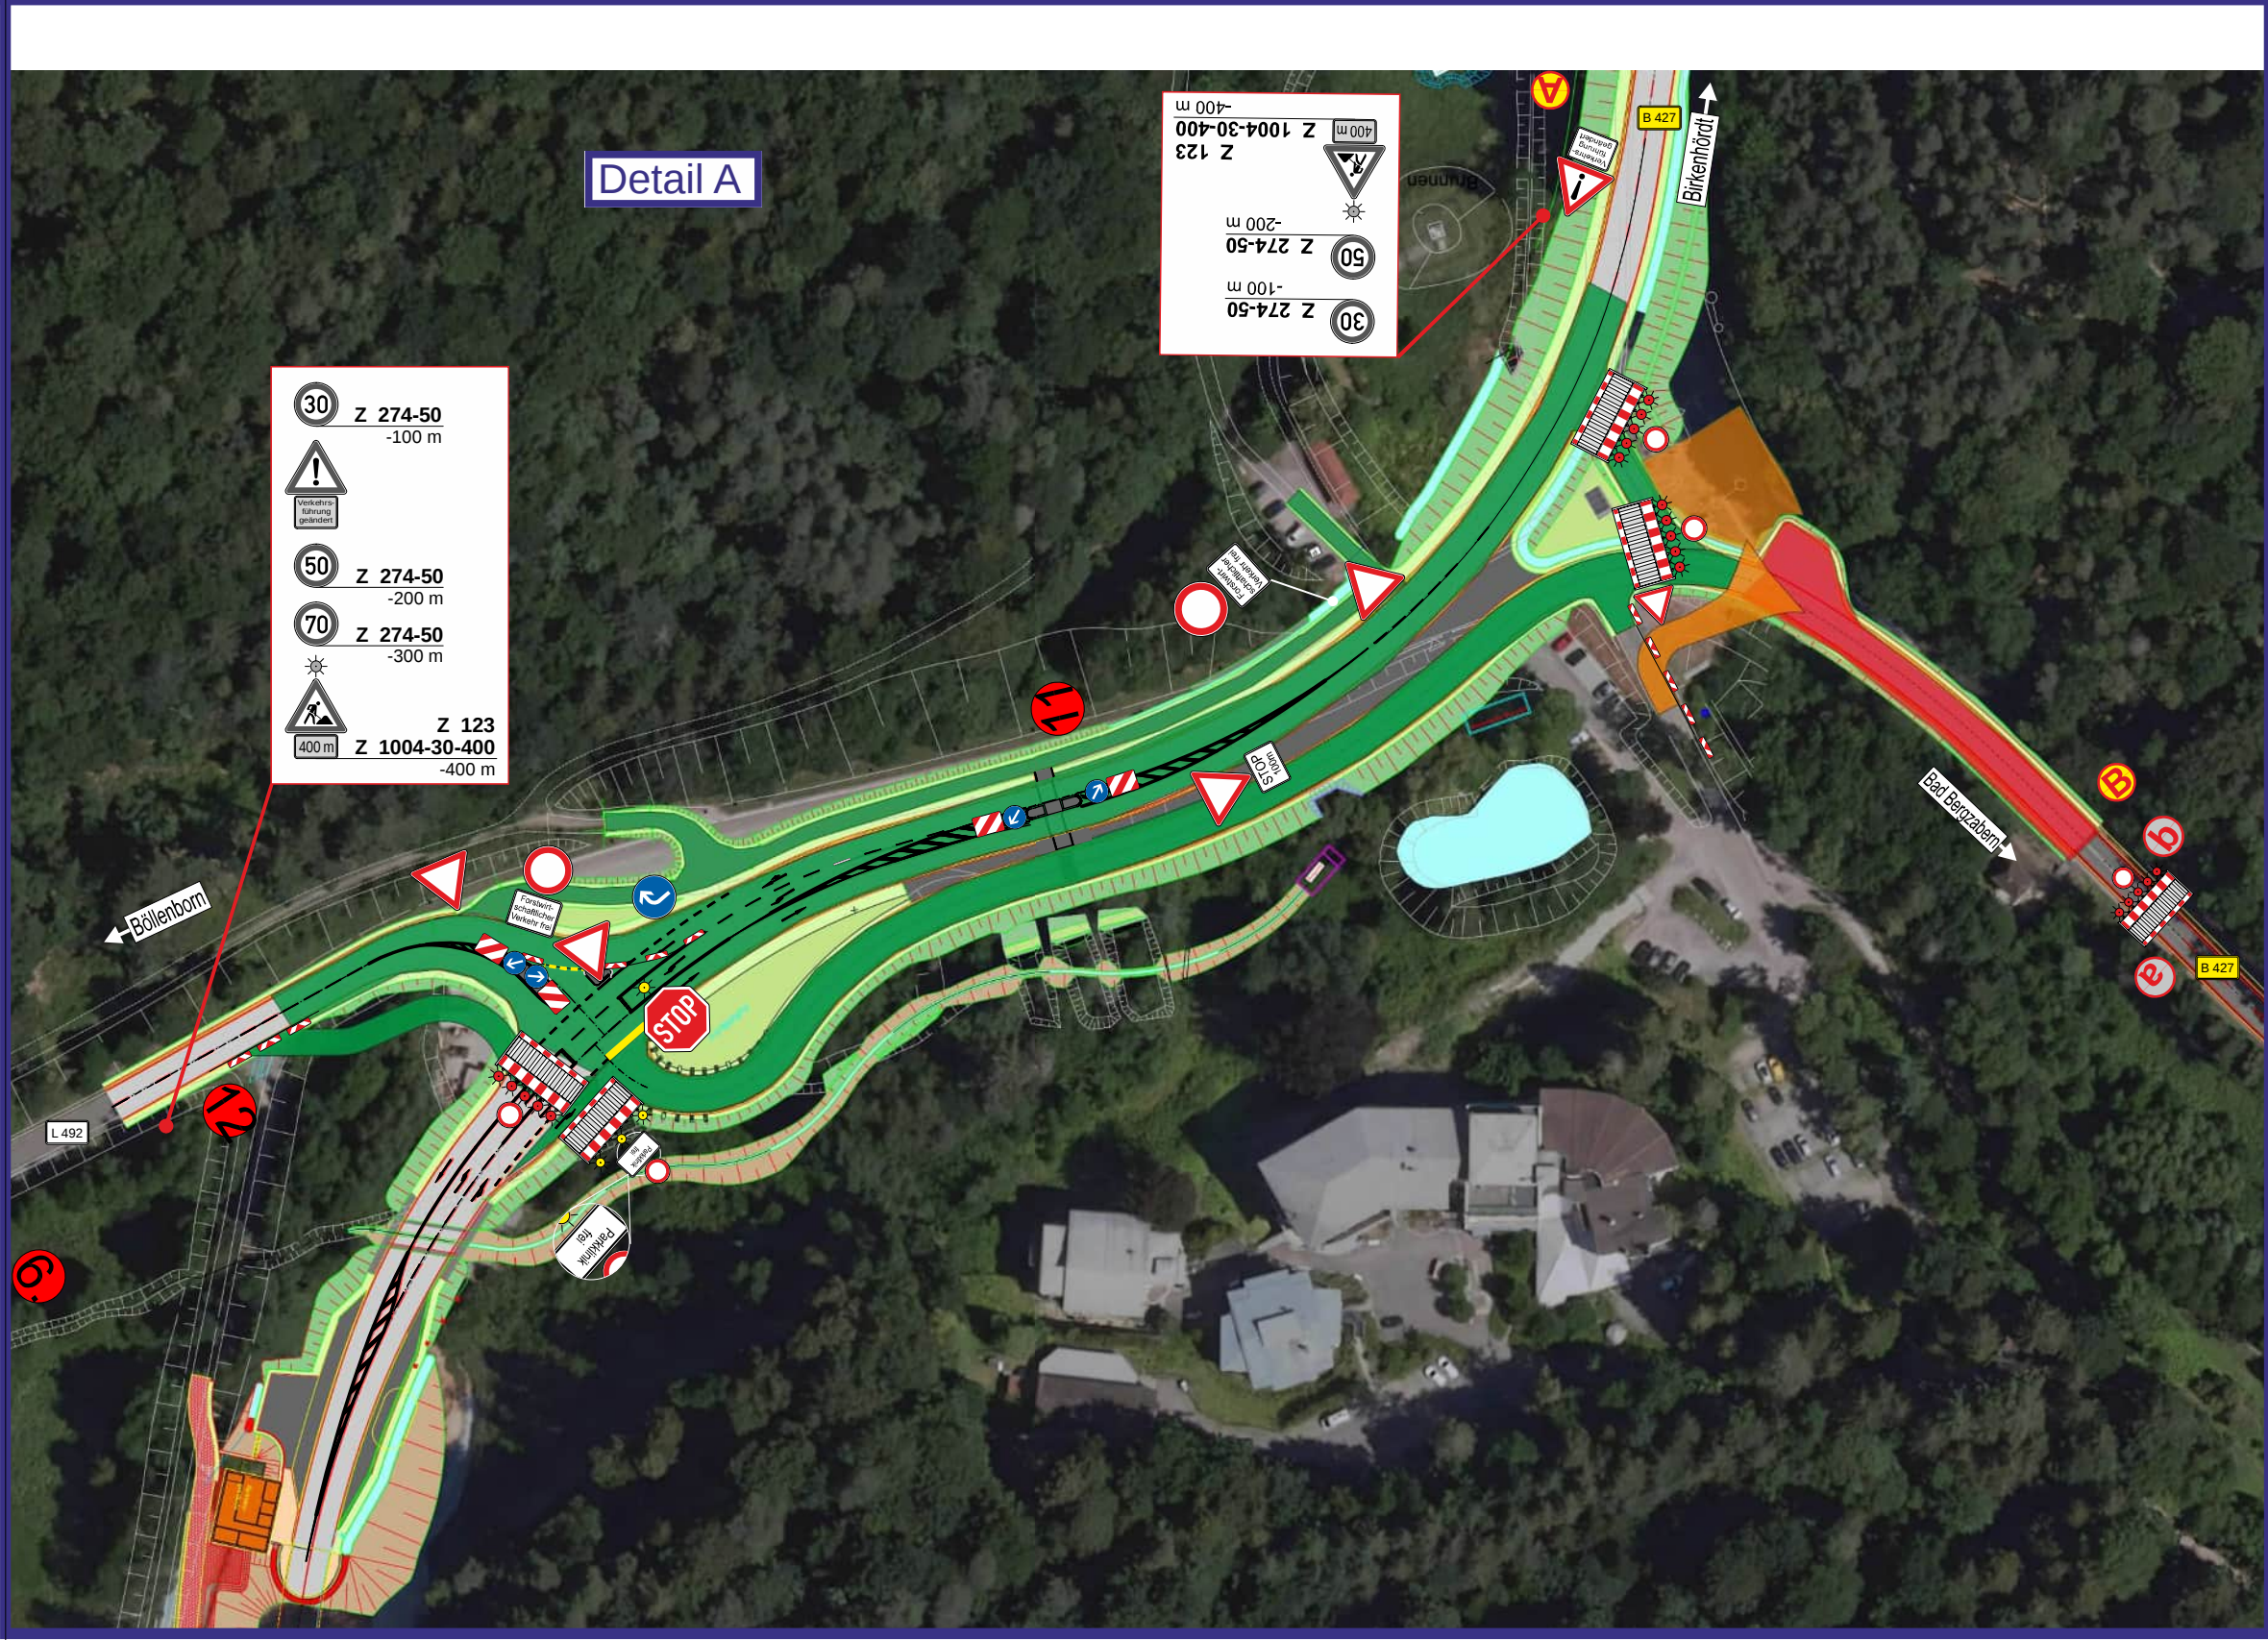
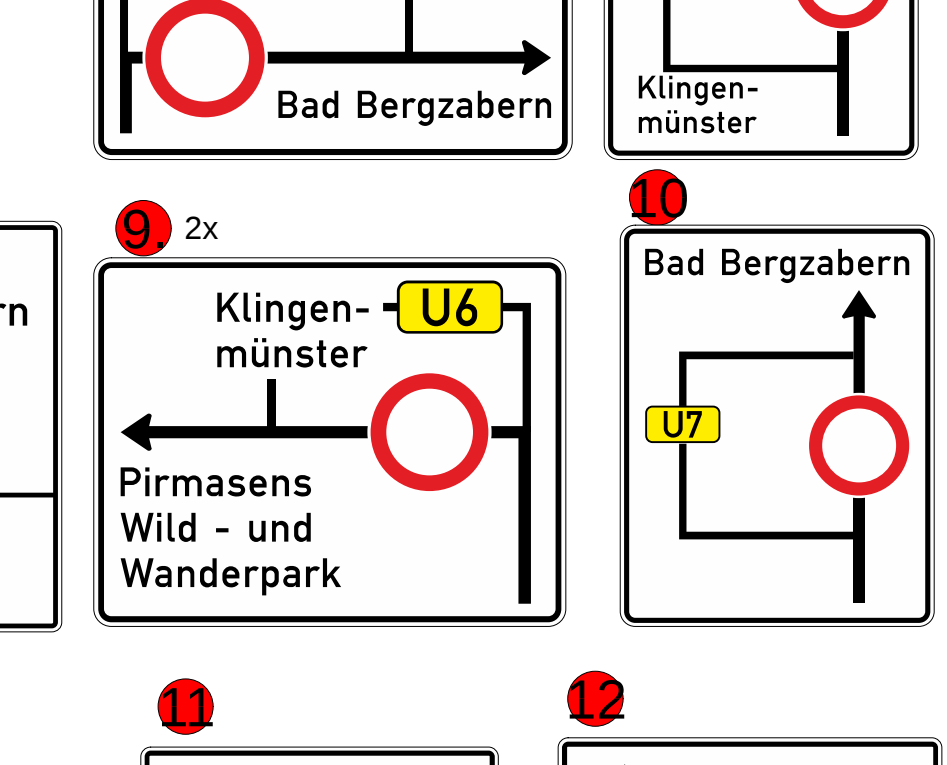
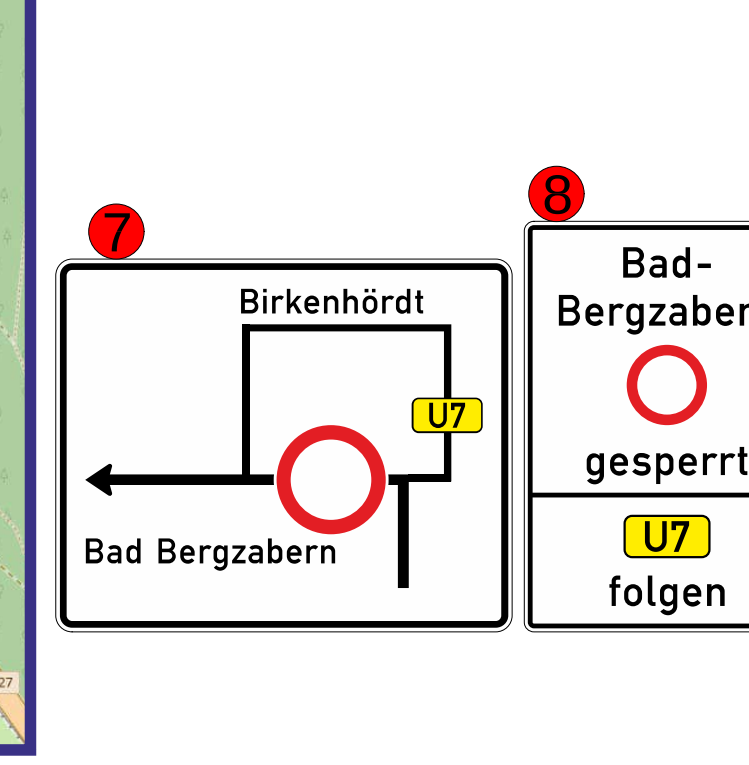
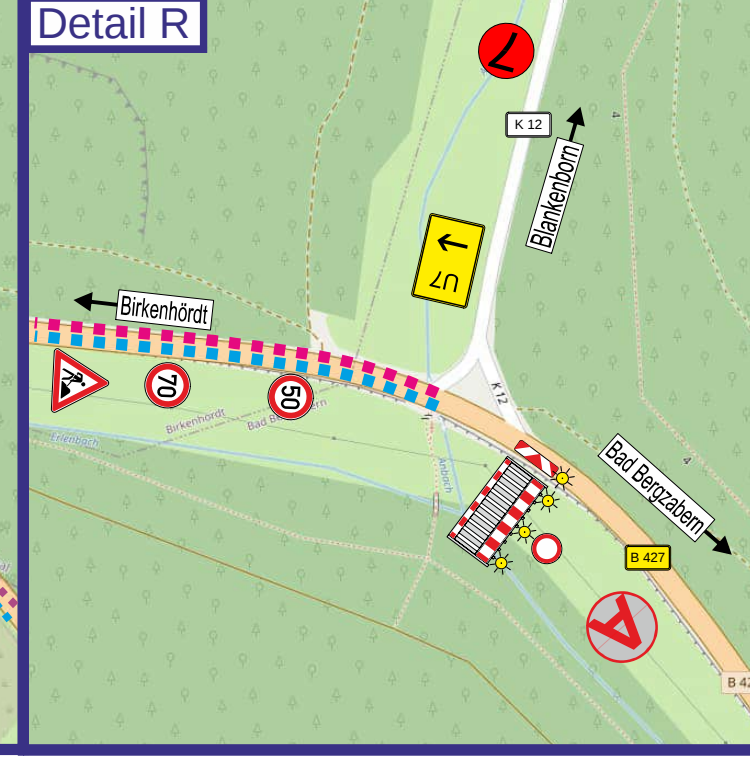
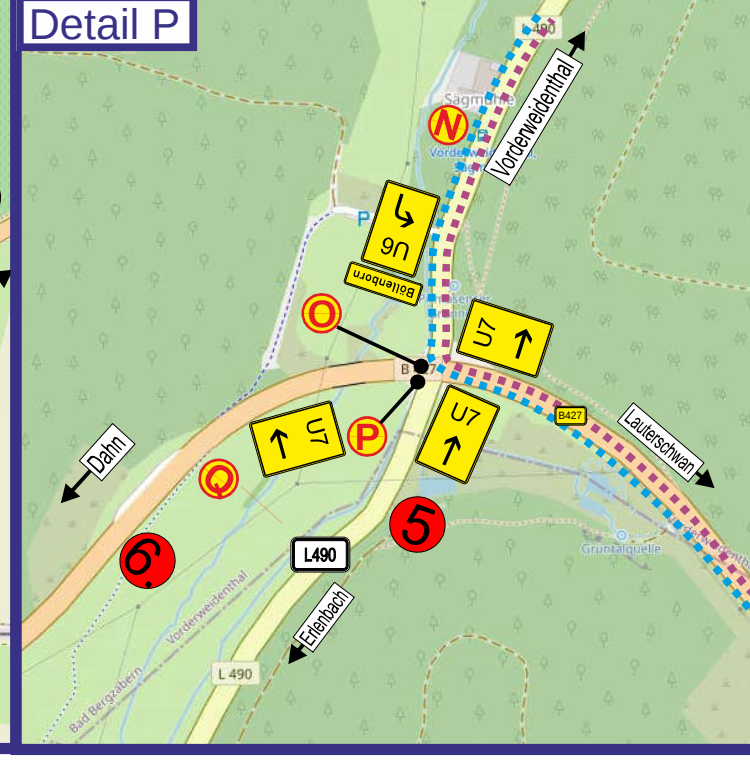
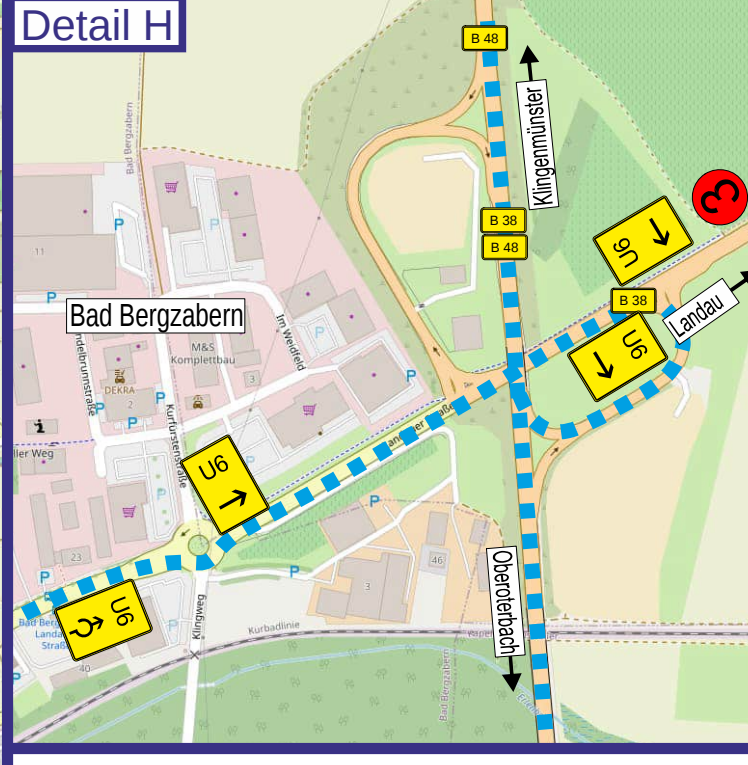
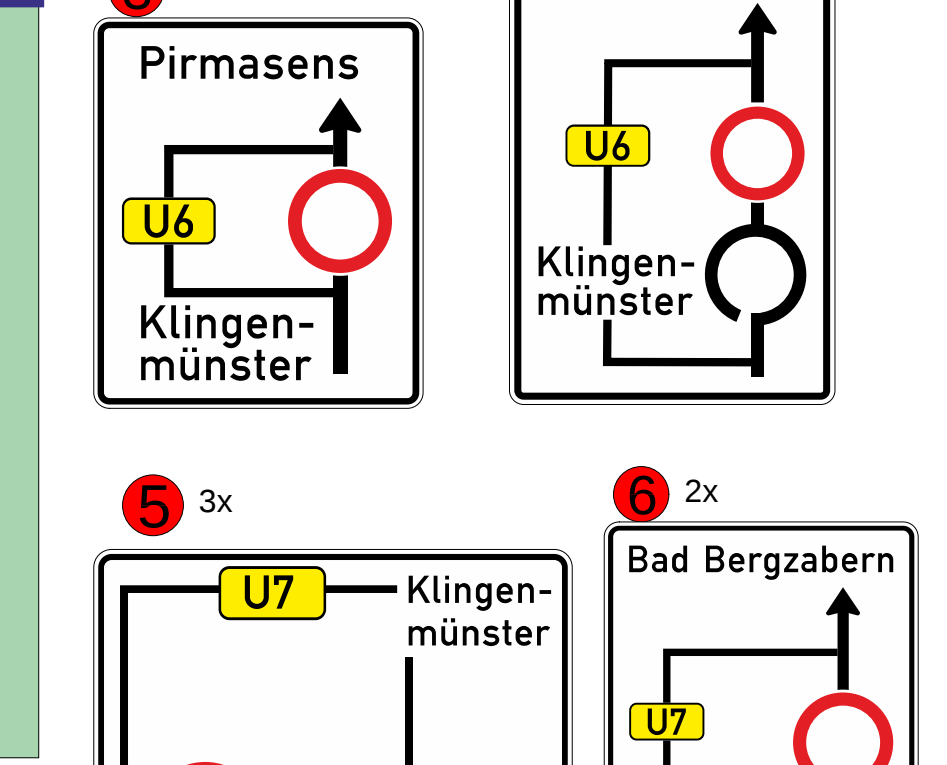
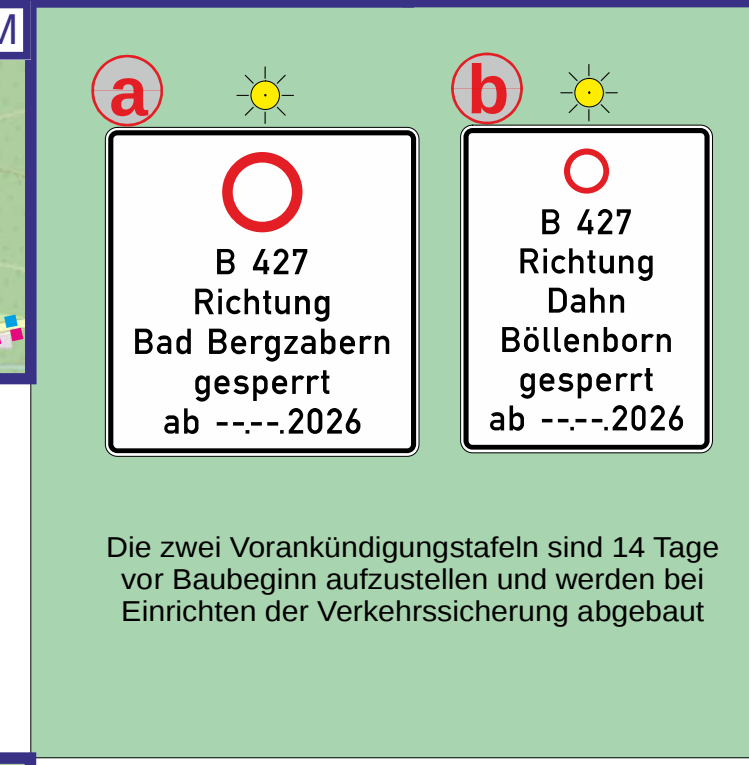
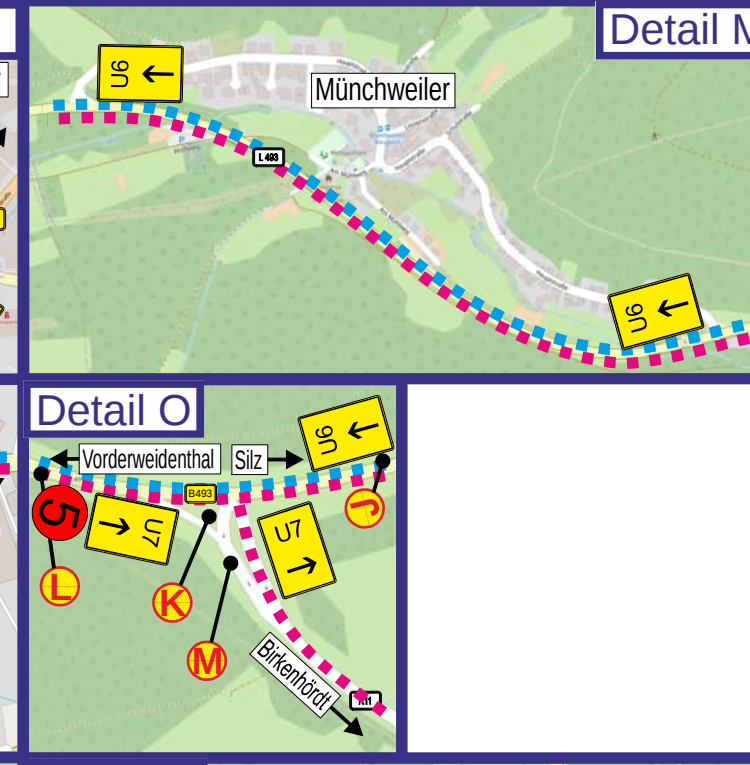
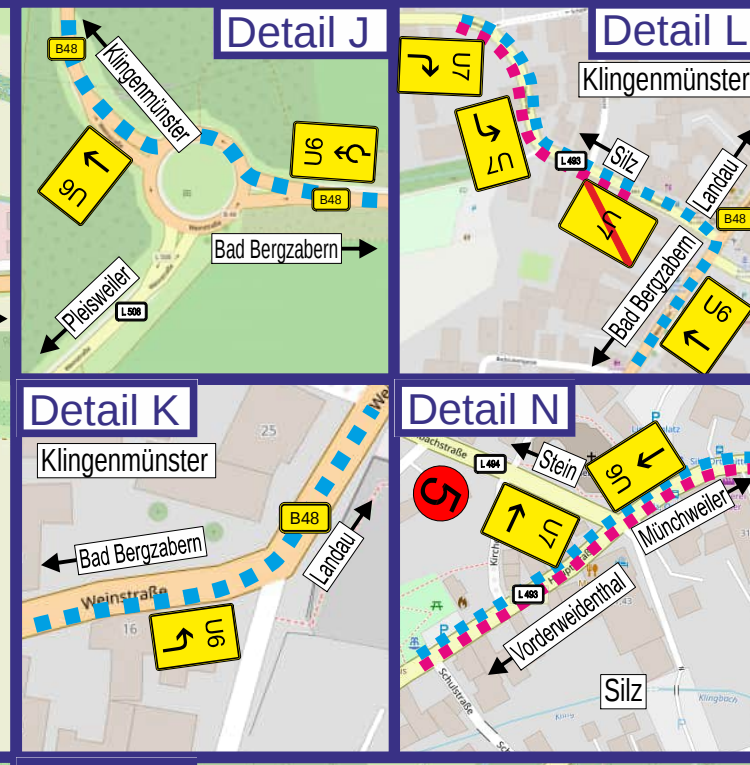
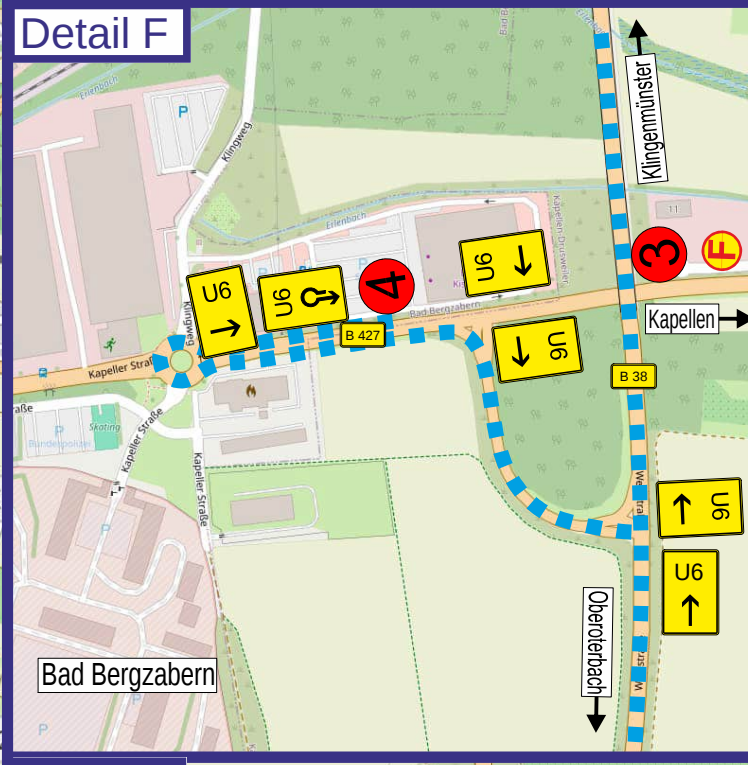
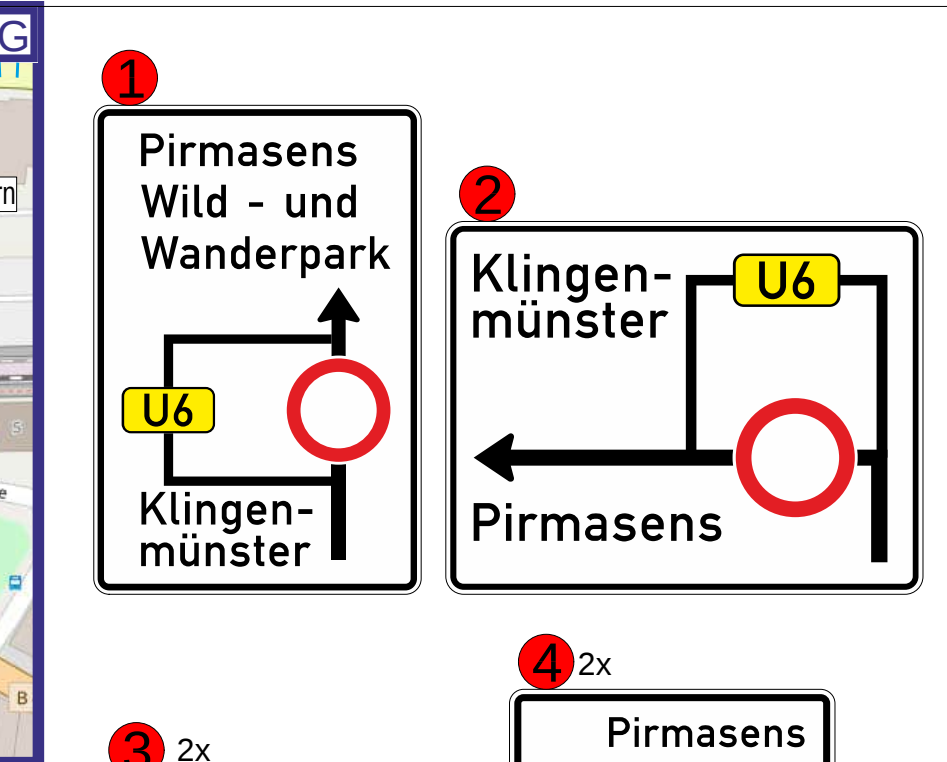
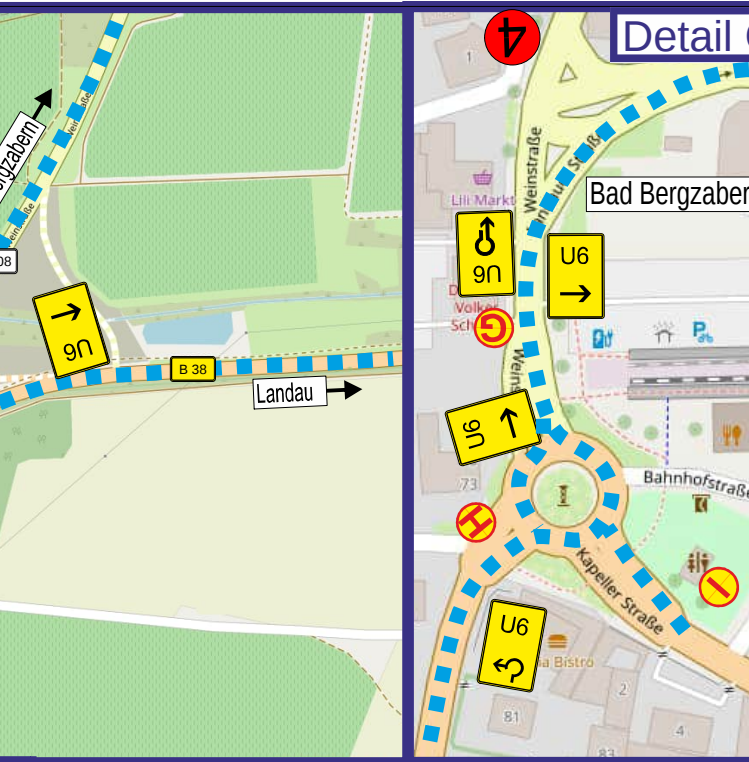
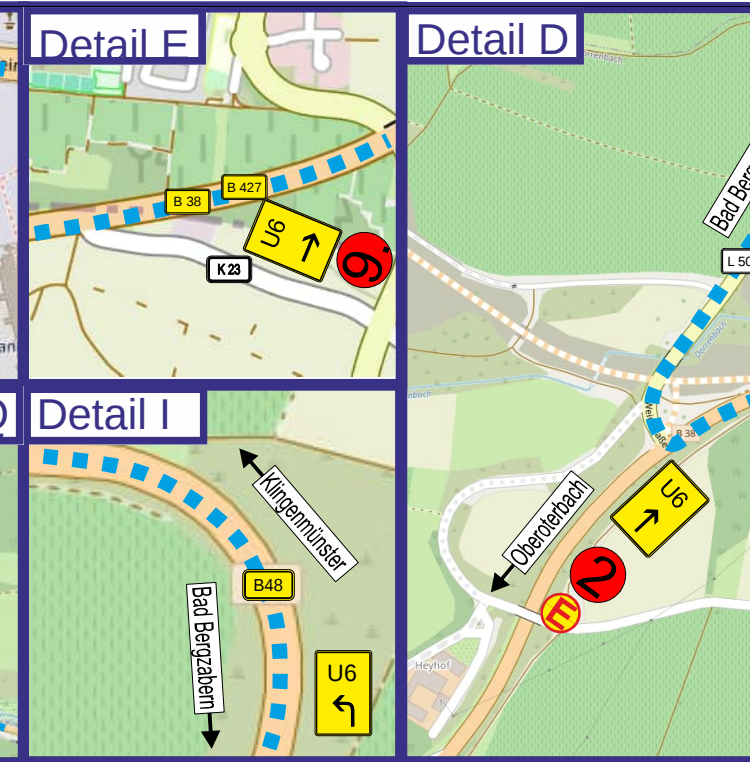
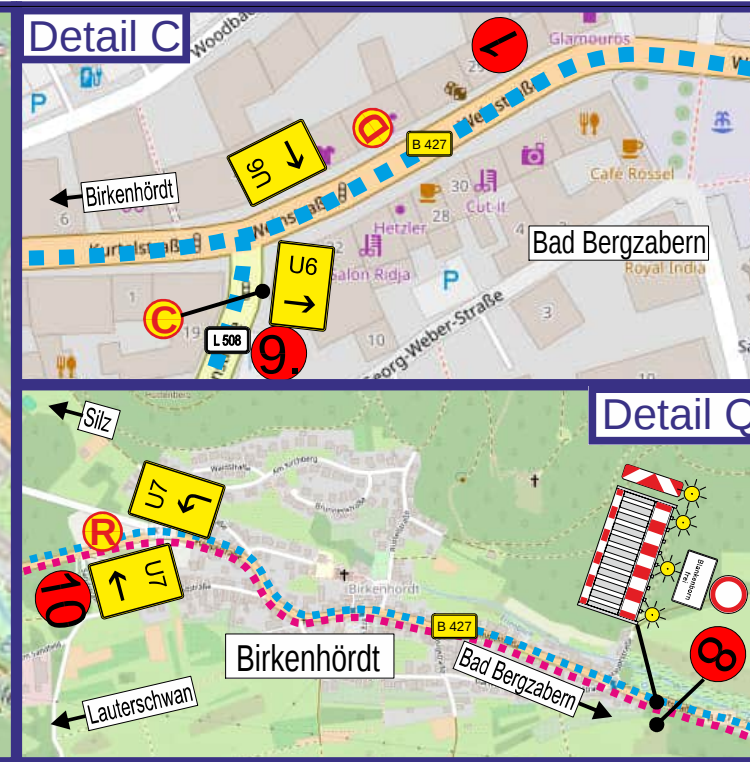
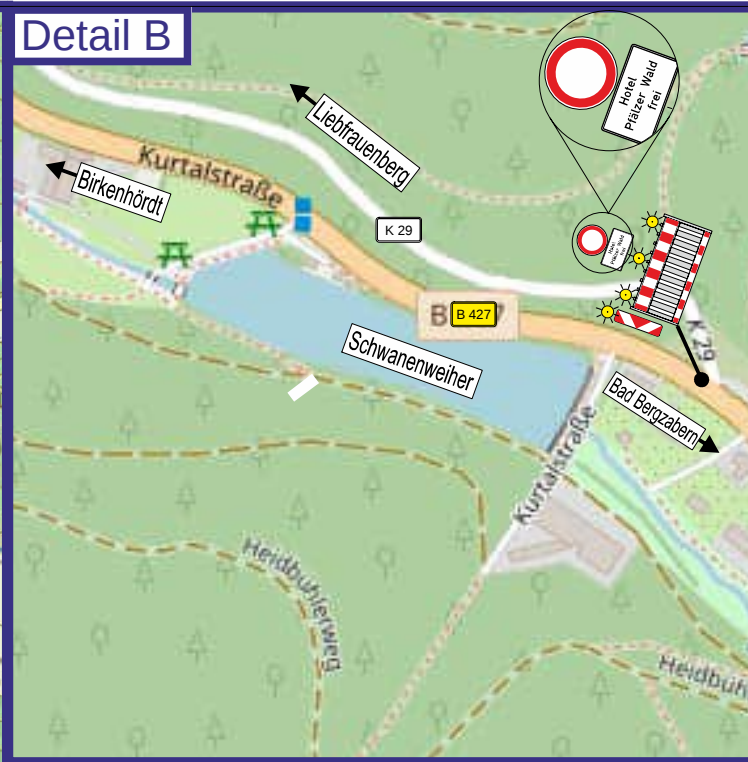


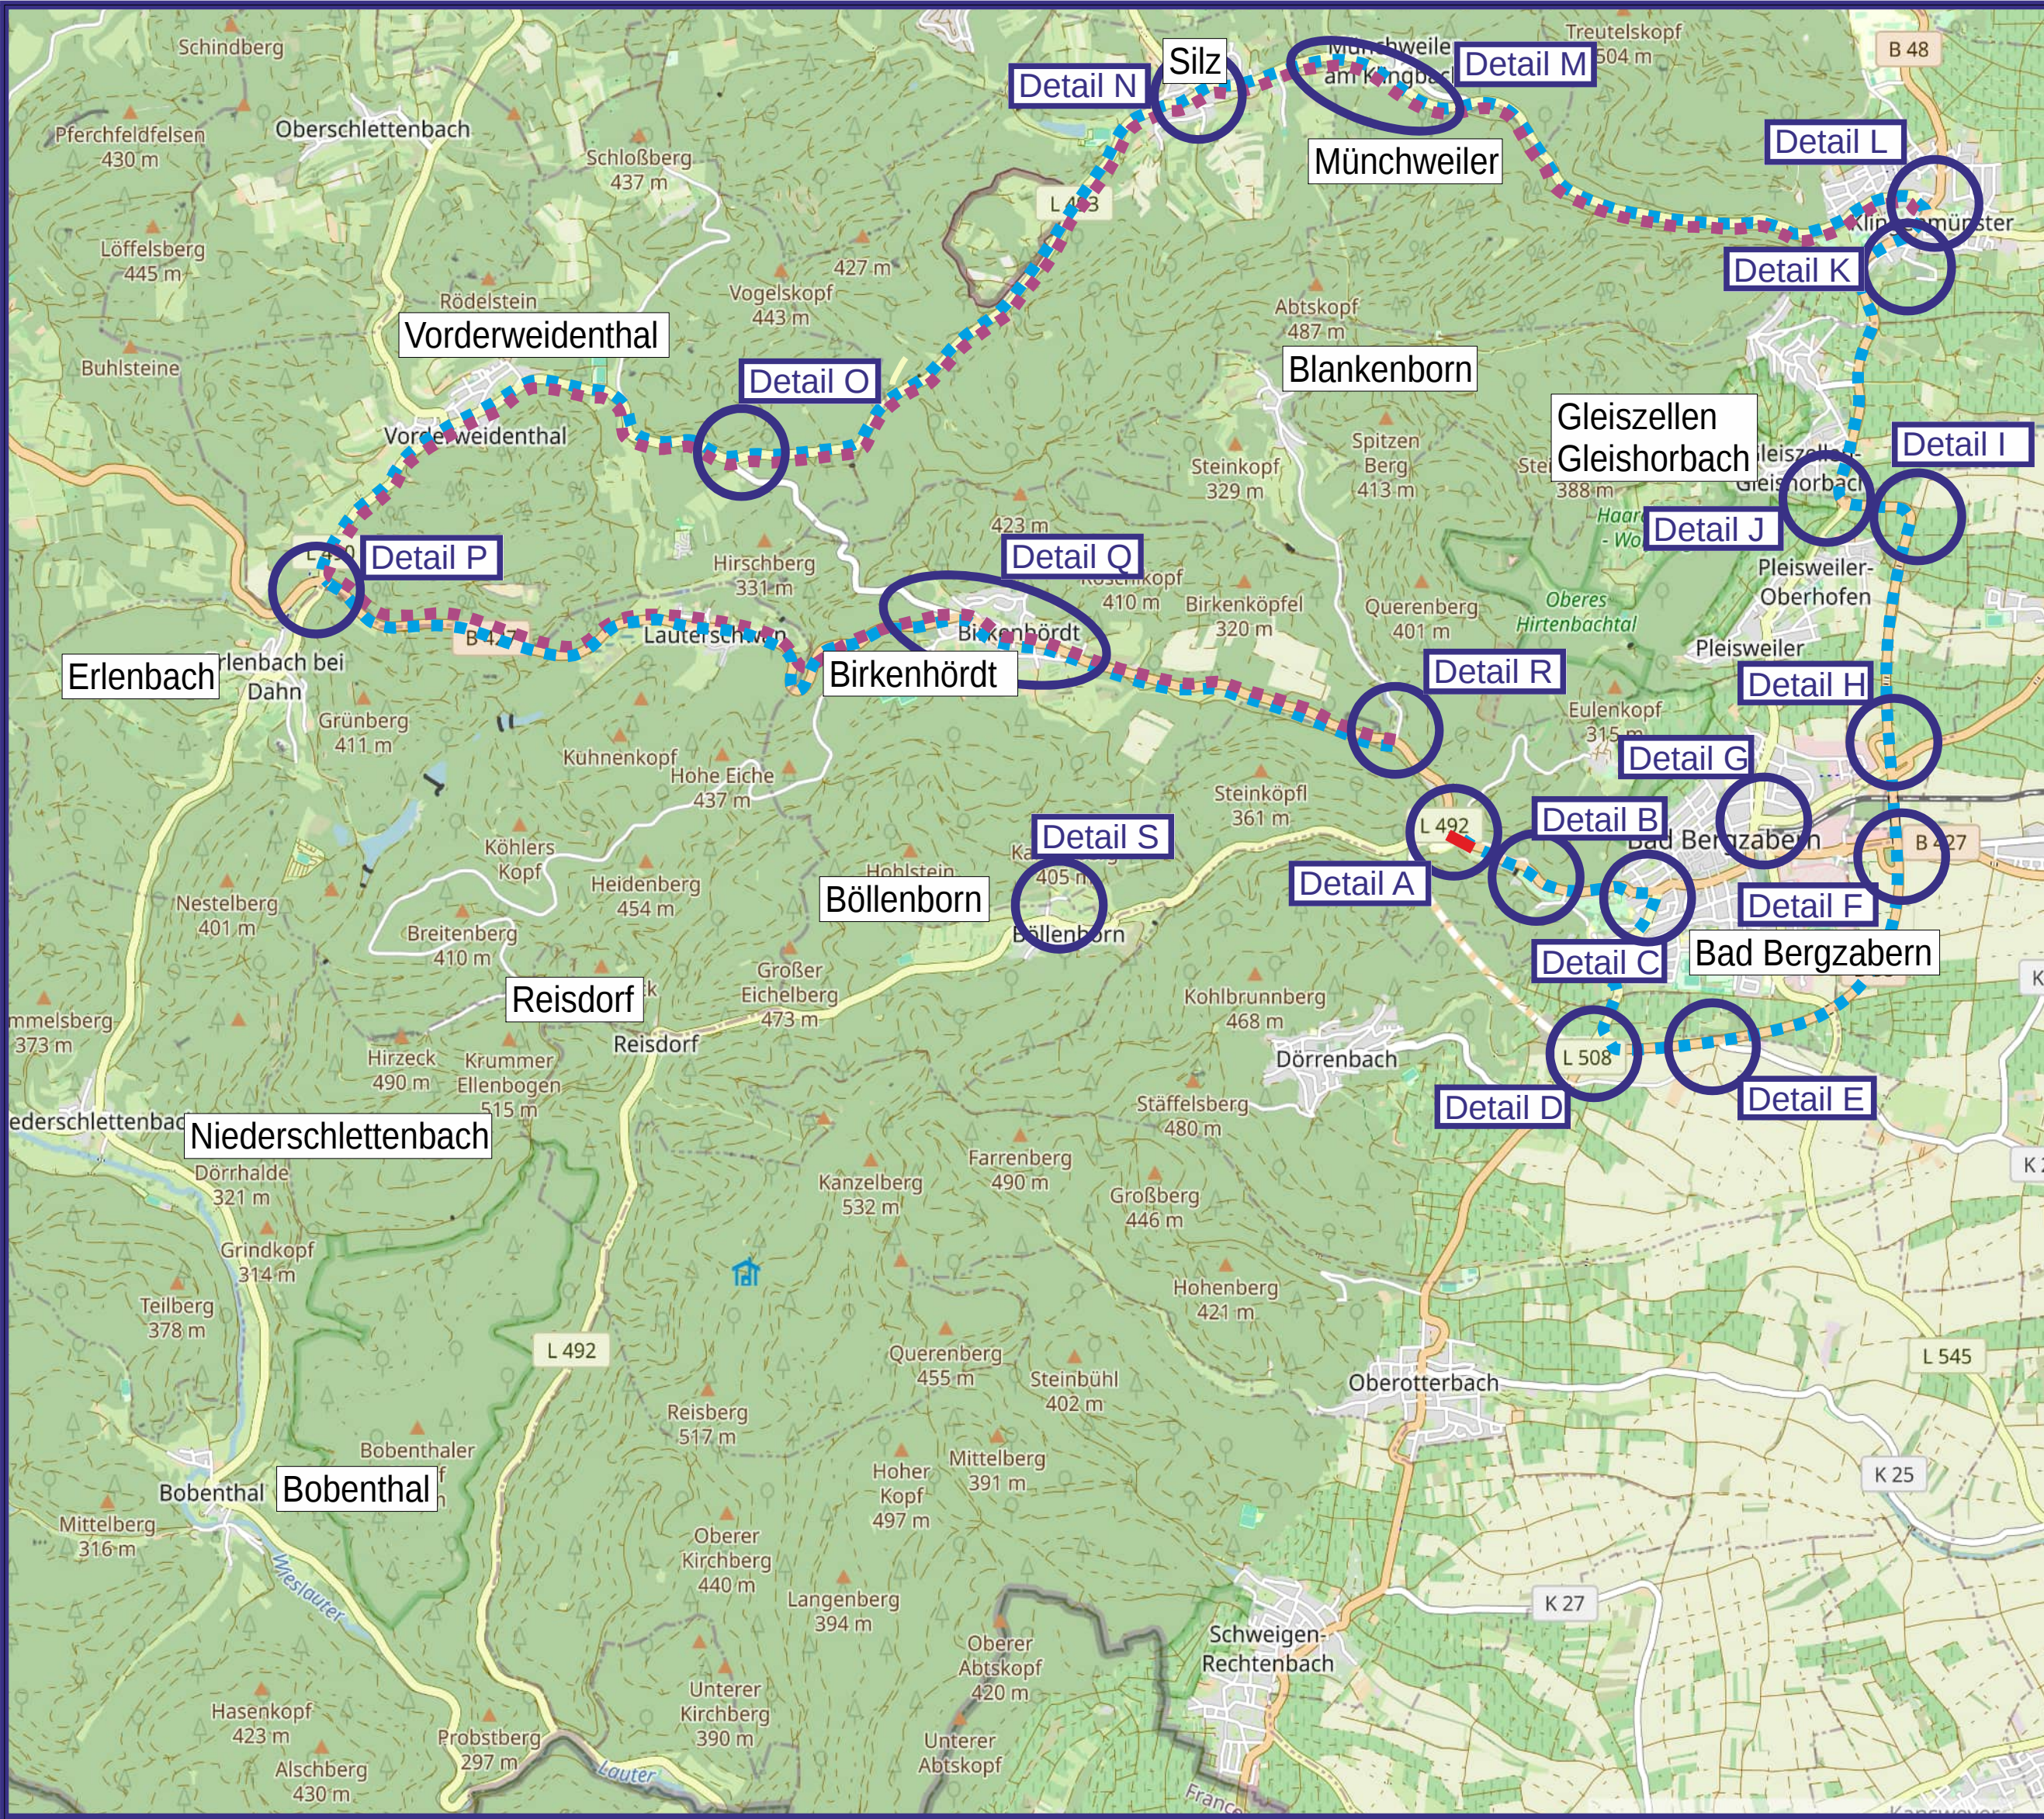

Entwurfsbearbeitung:		Landesbetrieb Mobilität Speyer Projektmanagement Neubau Dahn-Bad Bergzabern Markstraße 2 76887 Bad Bergzabern Tel.: 06343/707-2513 Fax: 06343/707-2549		<table><tr><th></th><th>Datum</th><th>Name</th></tr><tr><td>bearbeitet:</td><td>27.05.2026</td><td>M. Mütze</td></tr><tr><td>gezeichnet:</td><td>27.05.2026</td><td>P. Meisner</td></tr><tr><td>geprüft:</td><td>27.05.2026</td><td>M. Mütze</td></tr></table>			Datum	Name	bearbeitet:	27.05.2026	M. Mütze	gezeichnet:	27.05.2026	P. Meisner	geprüft:	27.05.2026	M. Mütze
	Datum	Name															
bearbeitet:	27.05.2026	M. Mütze															
gezeichnet:	27.05.2026	P. Meisner															
geprüft:	27.05.2026	M. Mütze															
																	
Straßenbauverwaltung:				Unterlage: VK Blatt-Nr.: 1													
 Rheinland-Pfalz				Verkehrskonzept													
Zeichnung: B427-04-02-53-6-1-06		SAP-Nr.: A84-02-0023.01		Maßstab: 1 : ohne													
B427 Ortsumgehung Bad Bergzabern Verkehrssicherung Tunnelvorfeld West - Bauphase 6																	
Vollsperrung B427 (Bad Bergzabern Richtung Dahn/Böllenborn) und Umleitung																	