
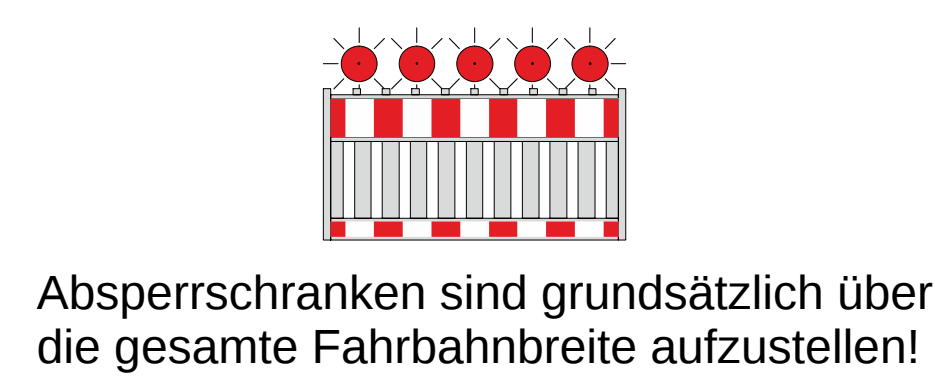
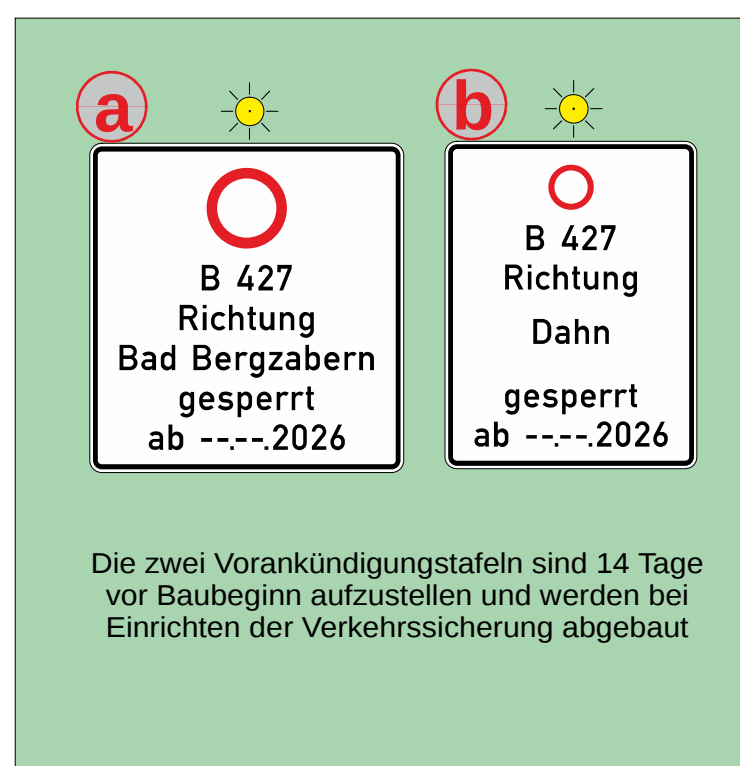
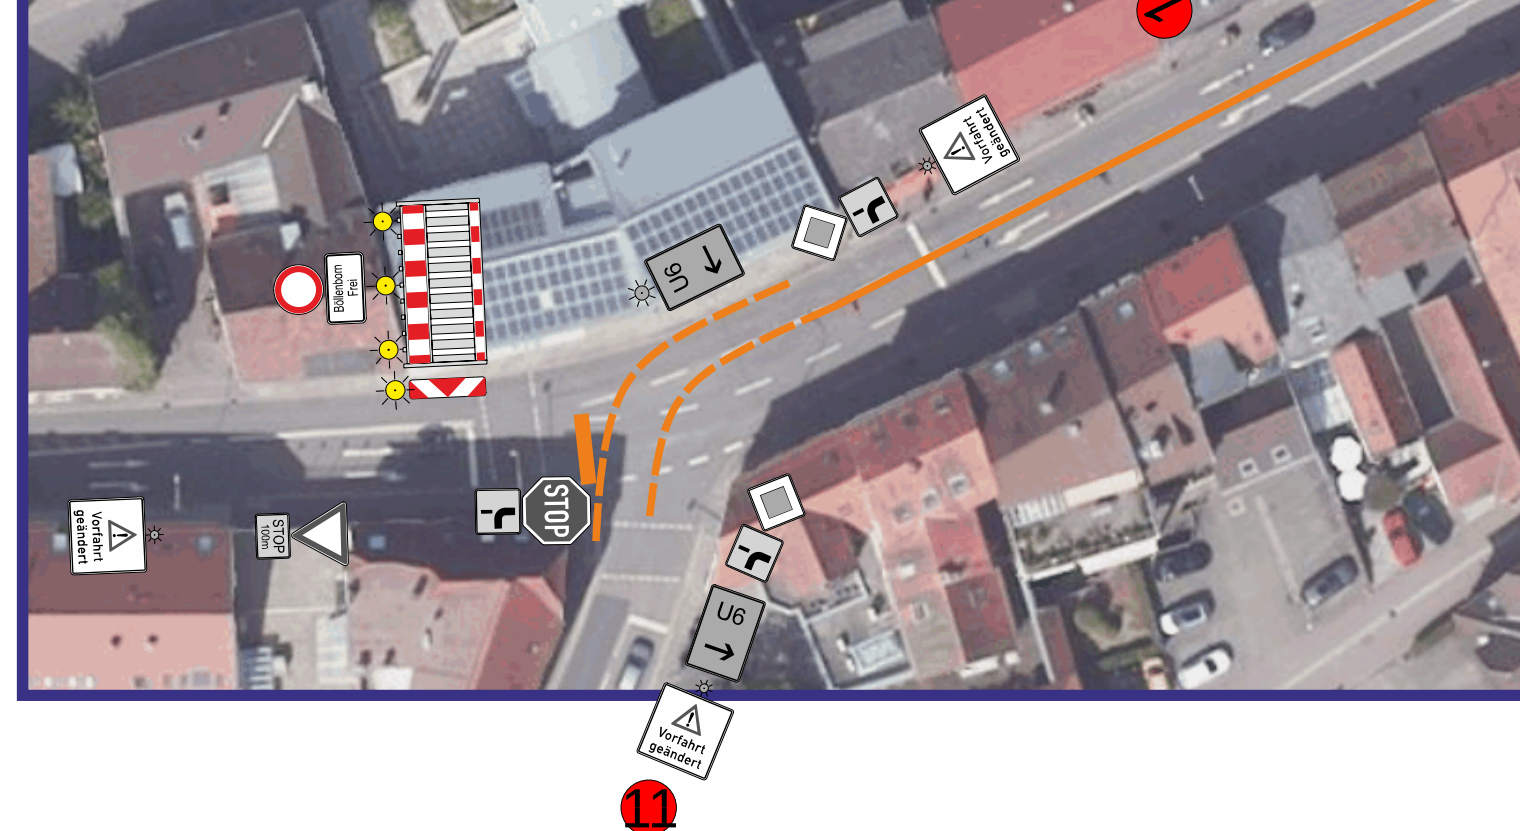
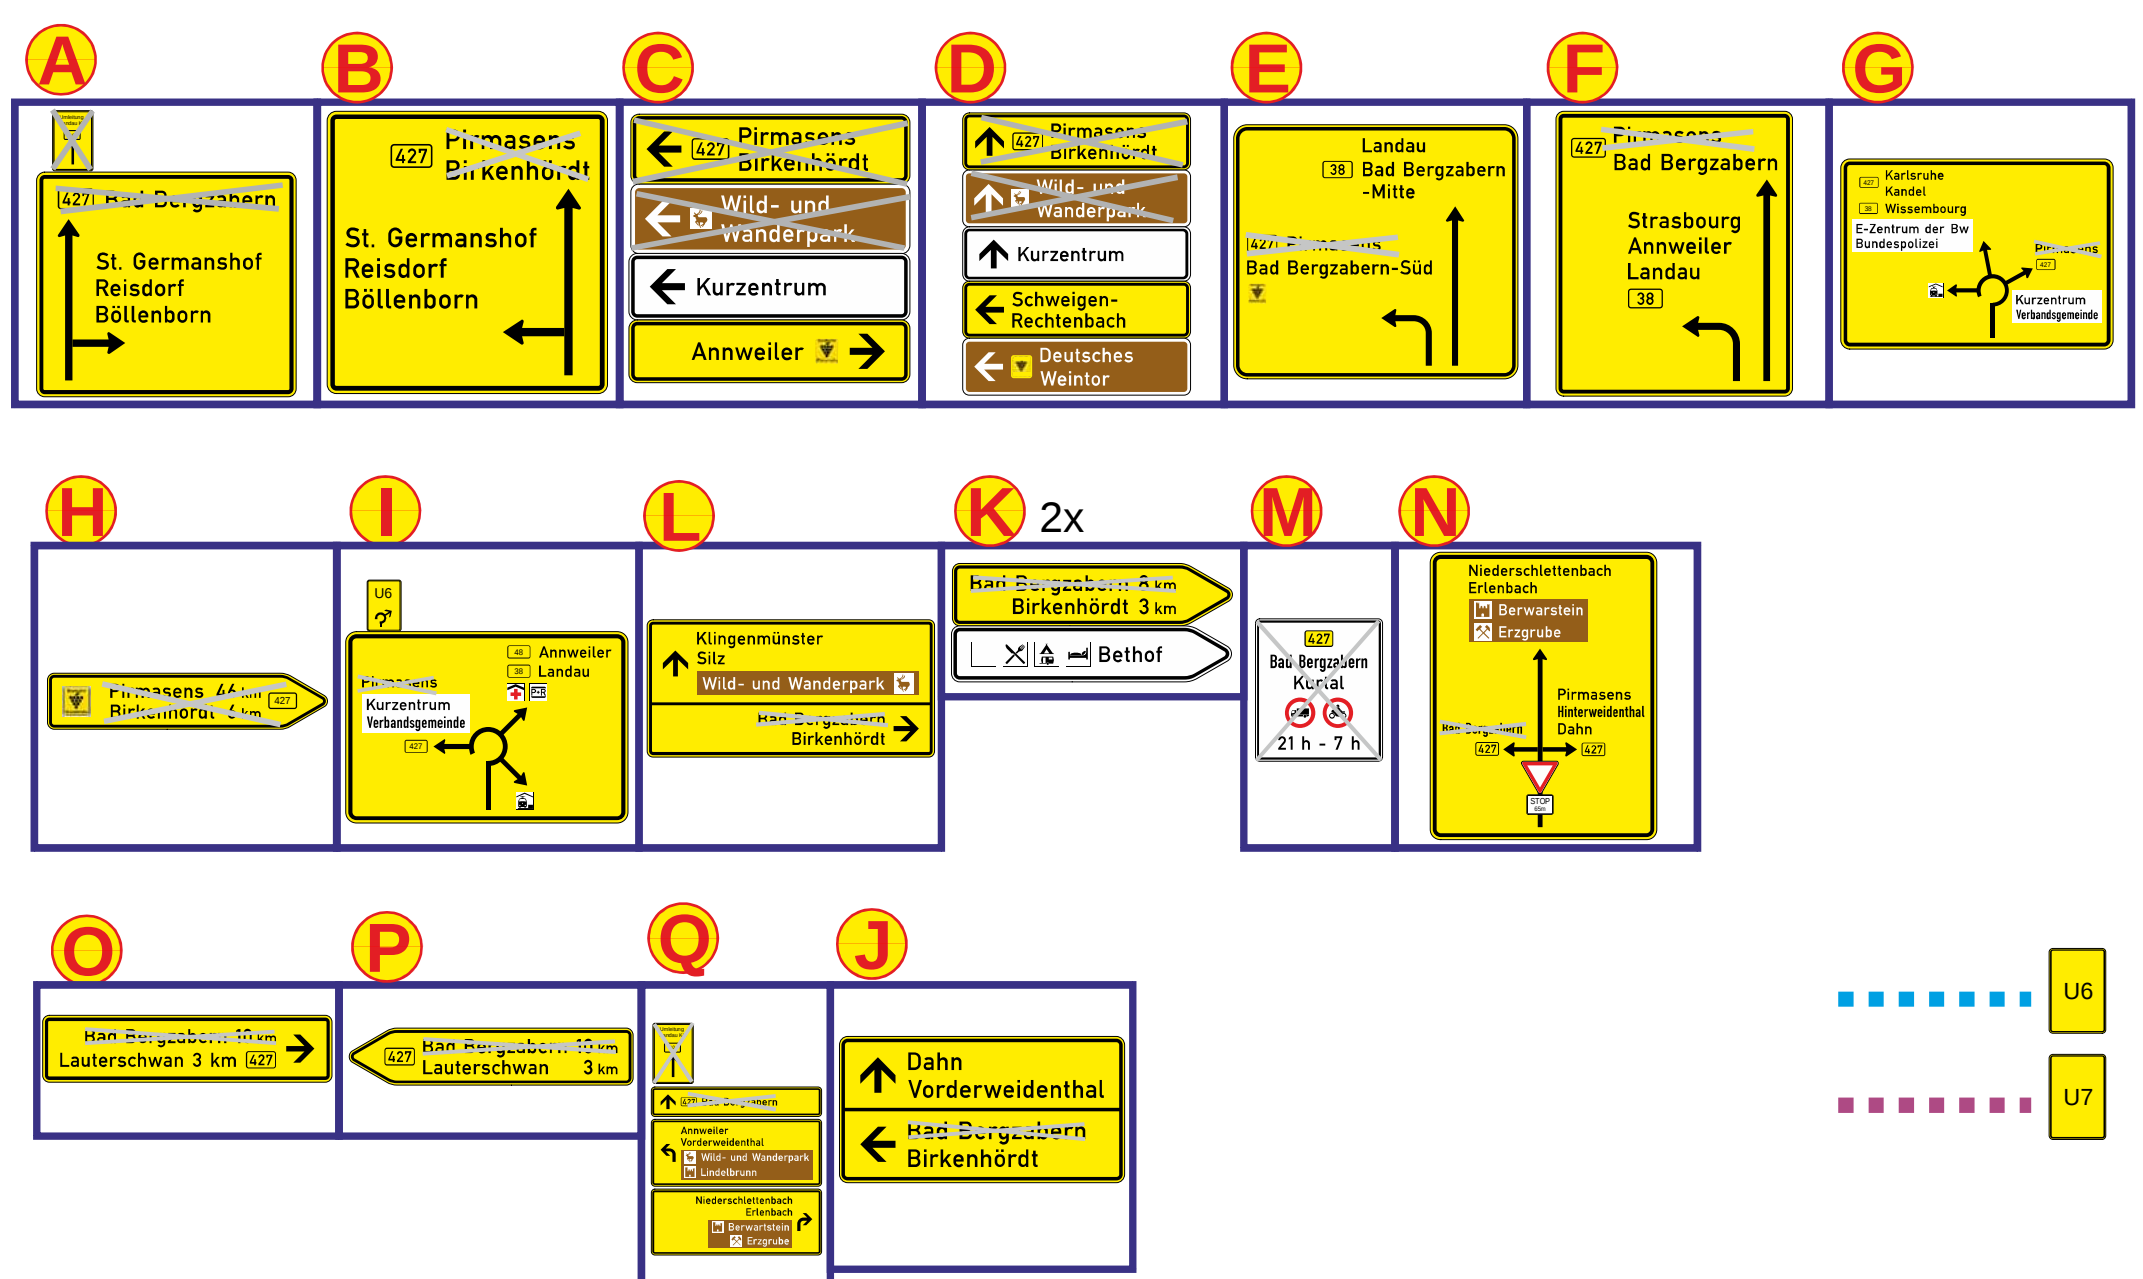
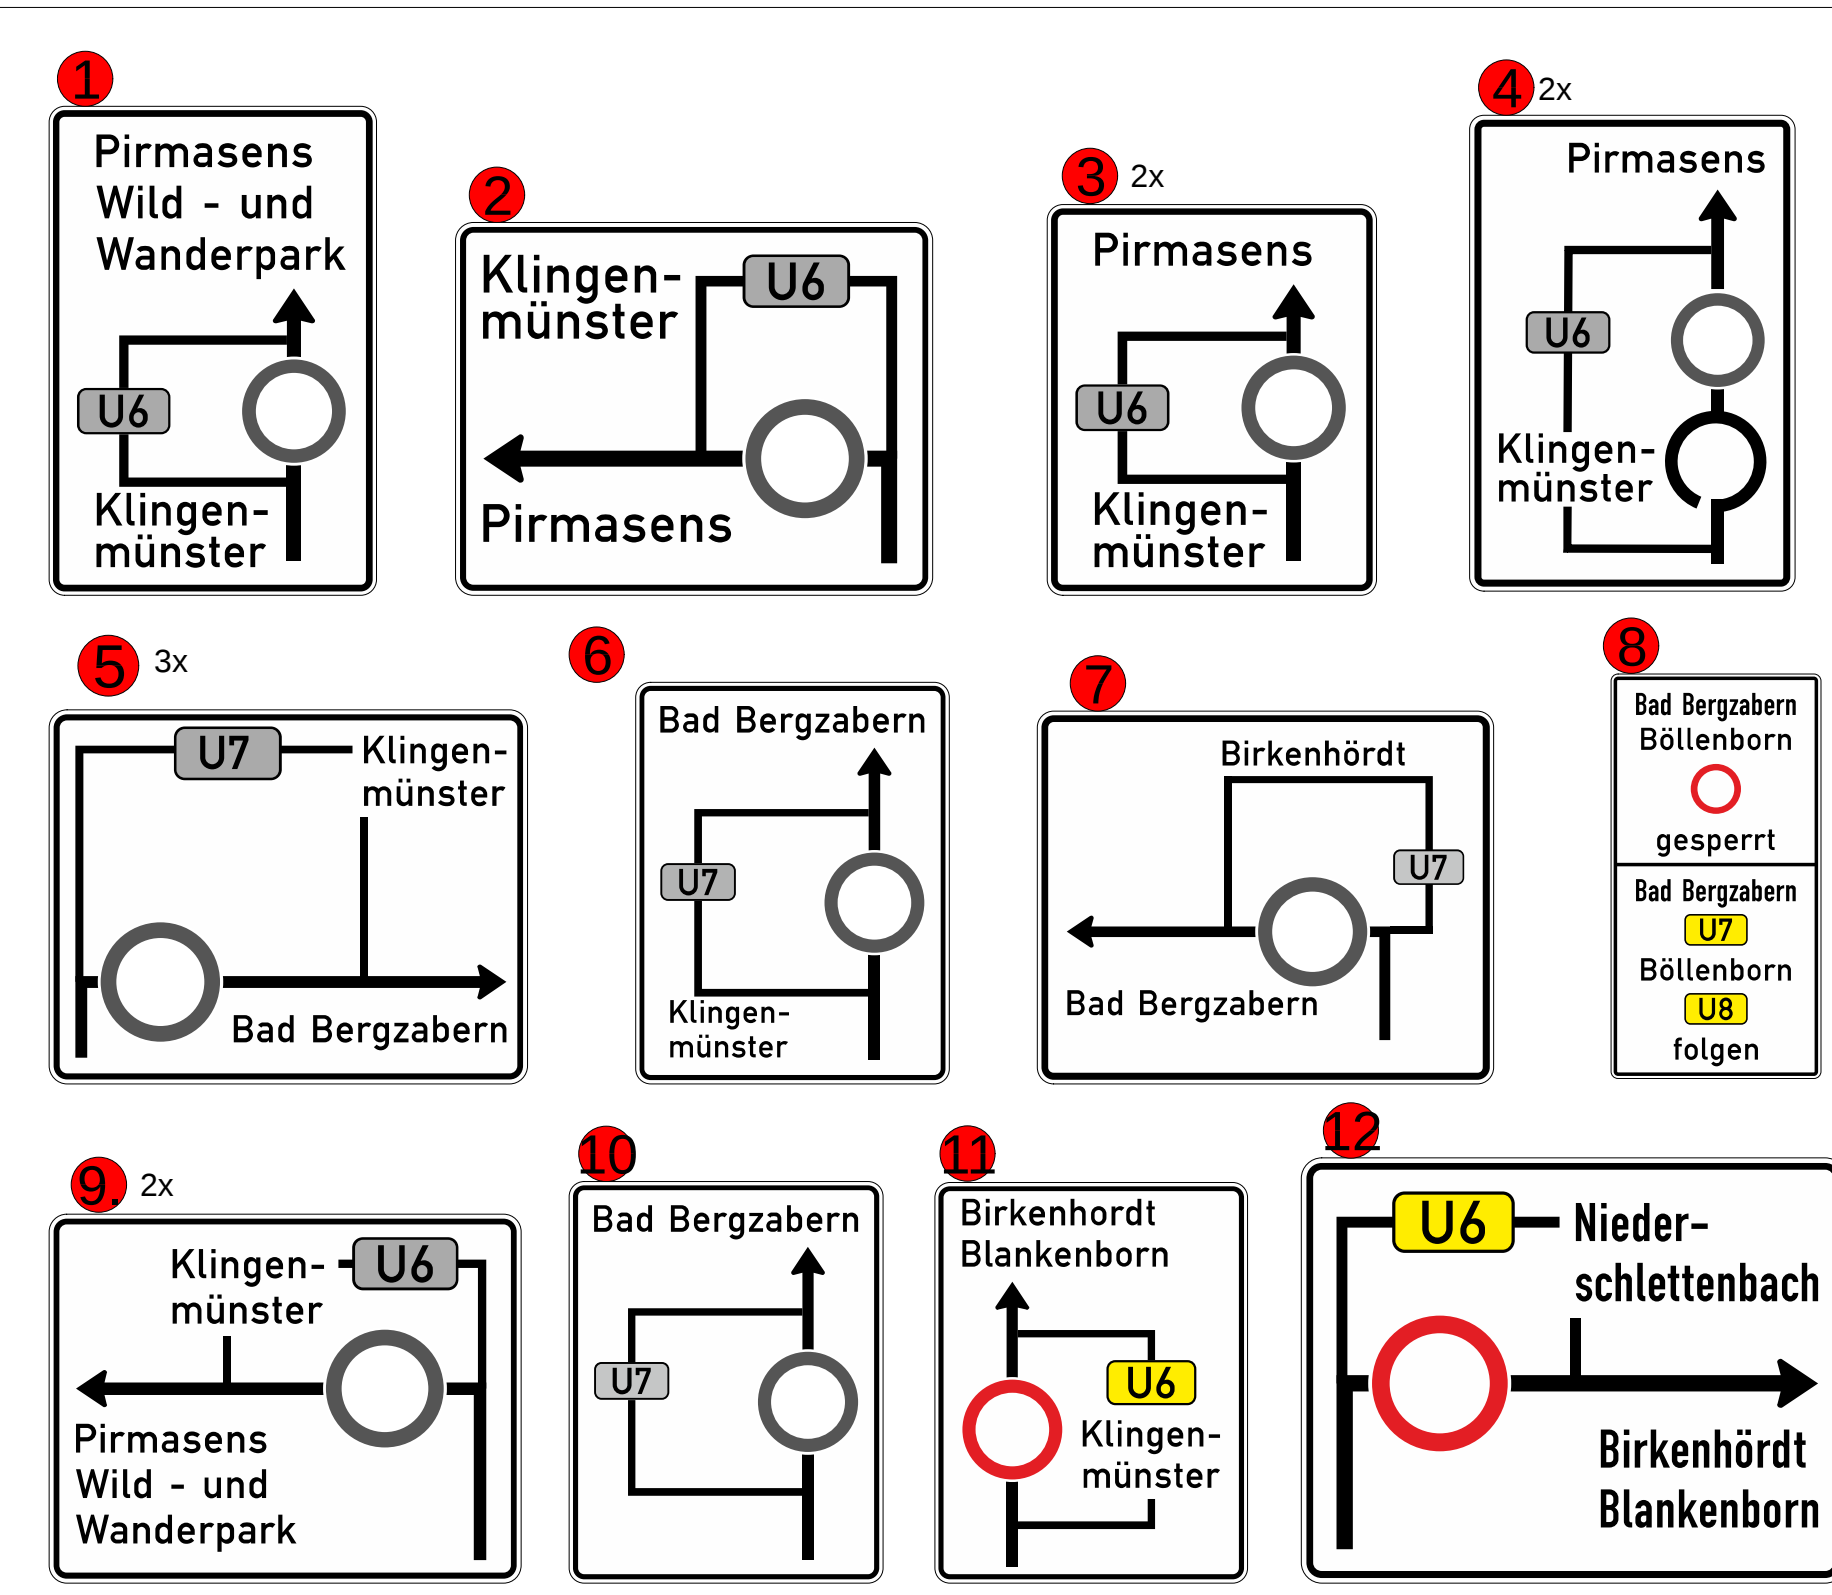
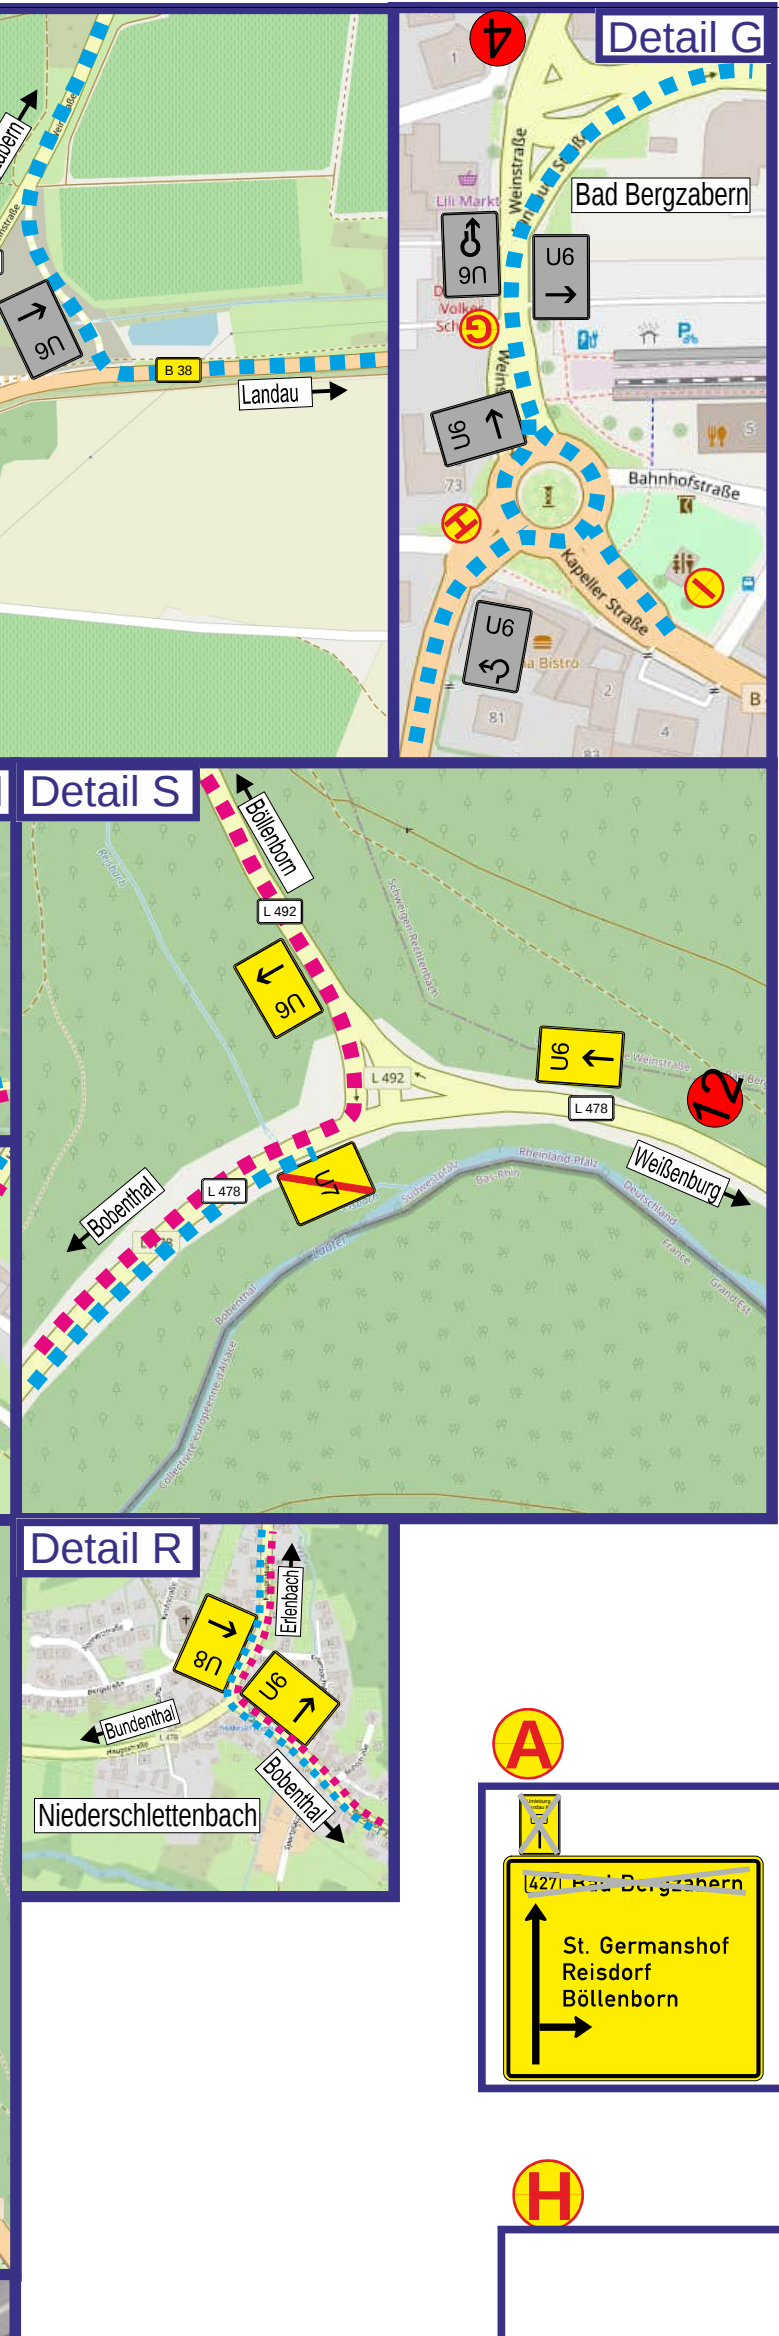
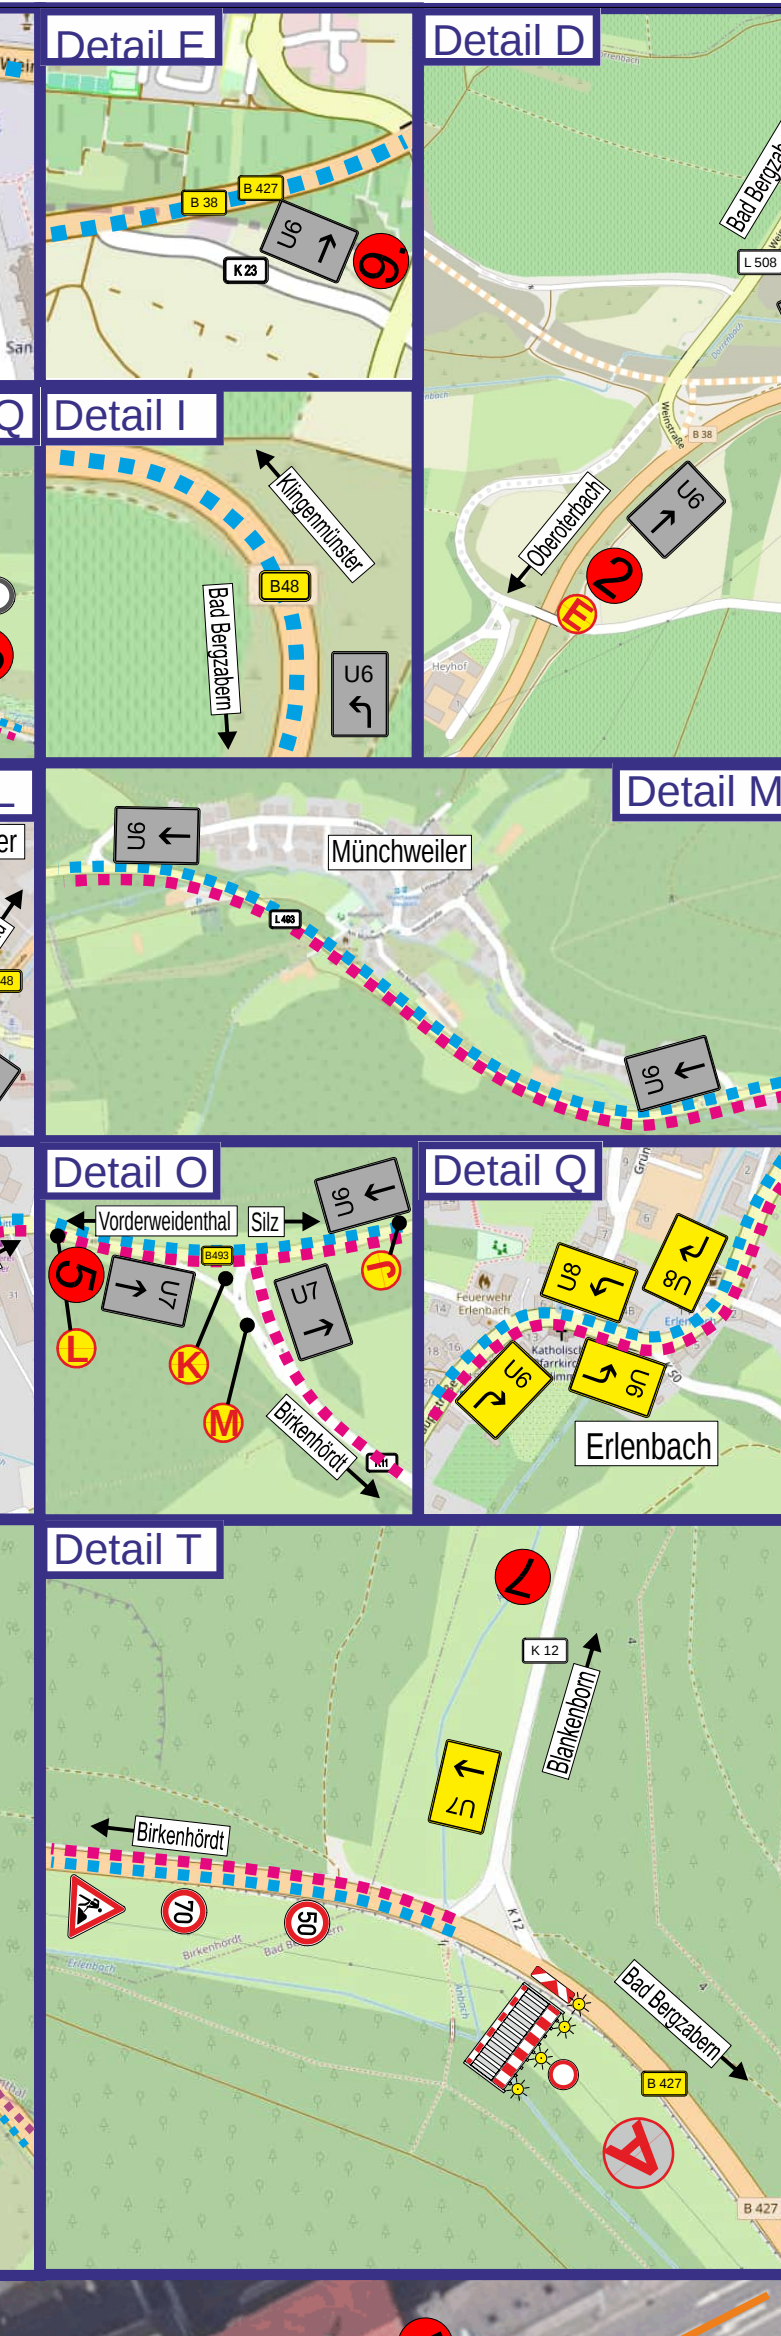
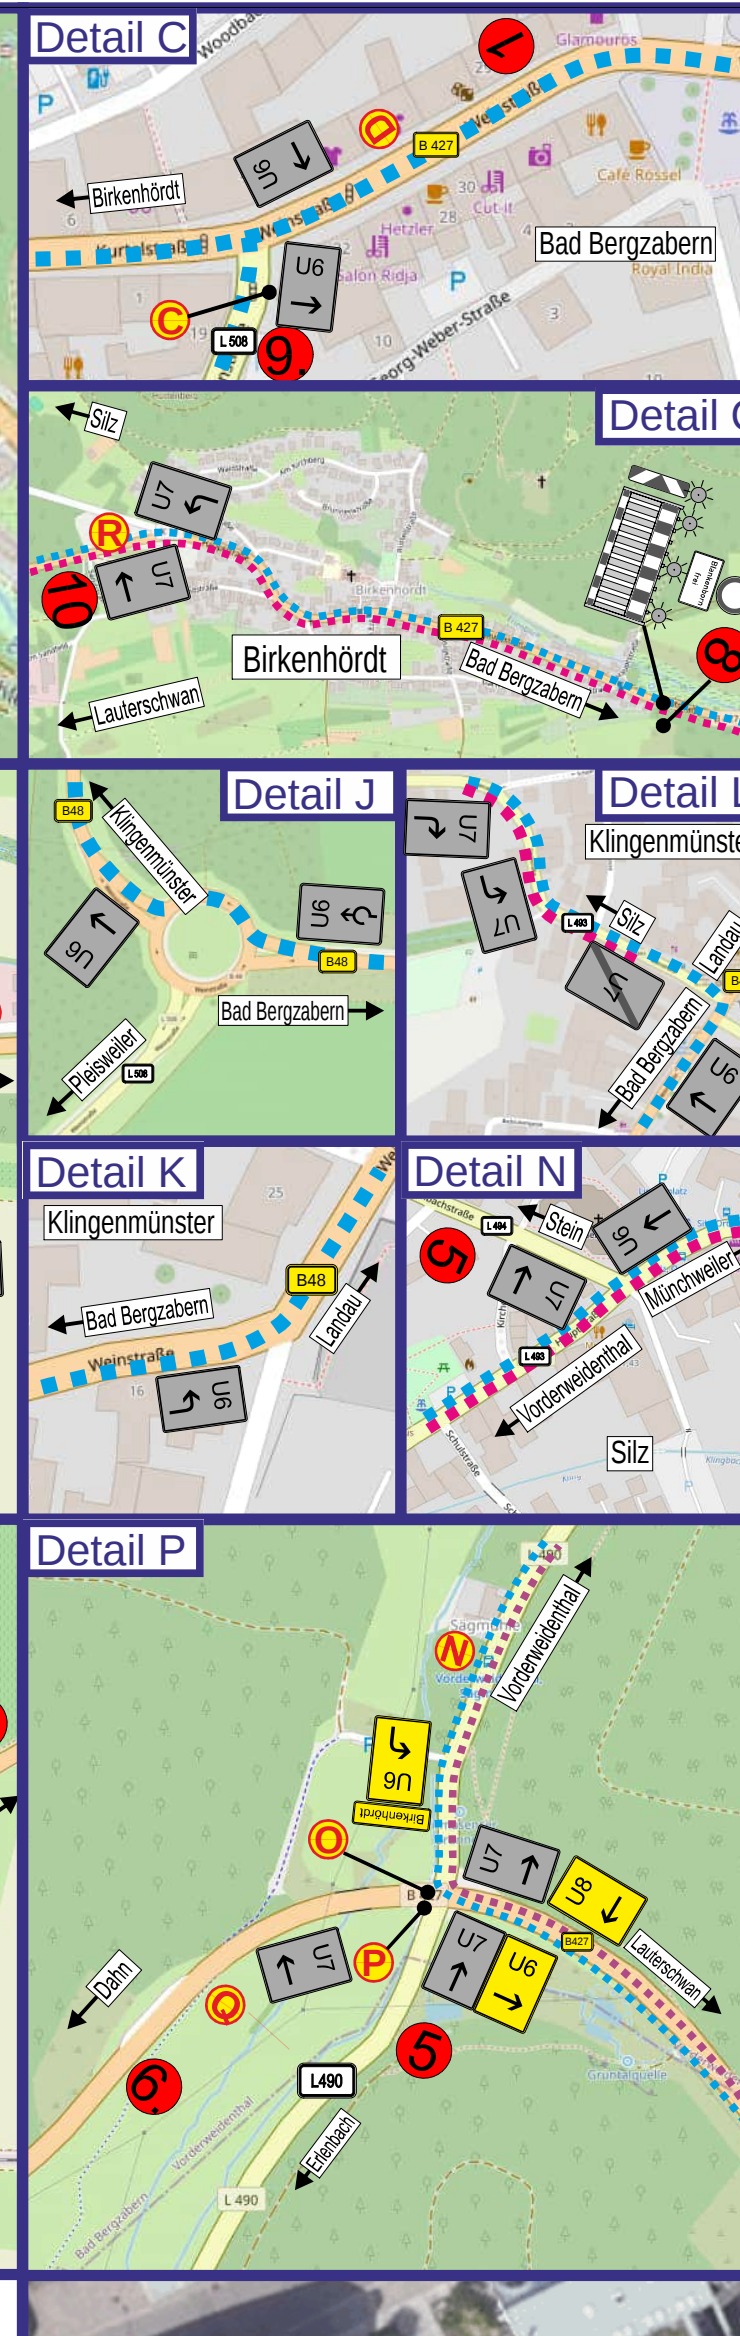
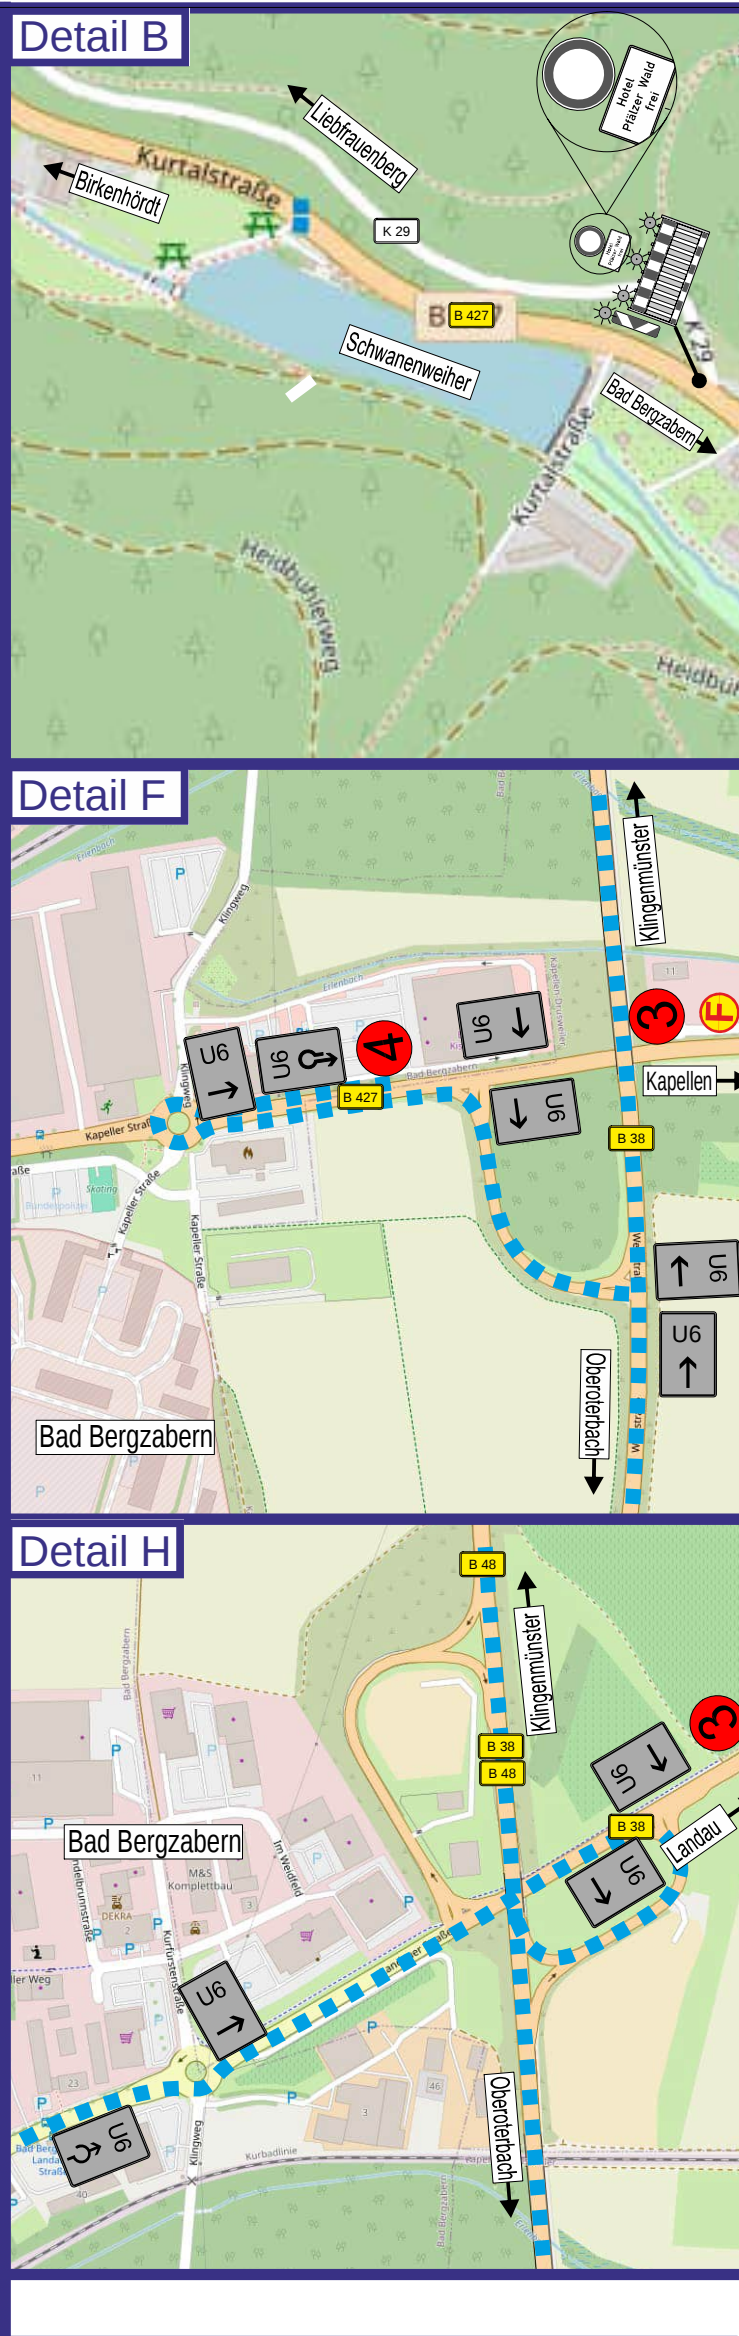


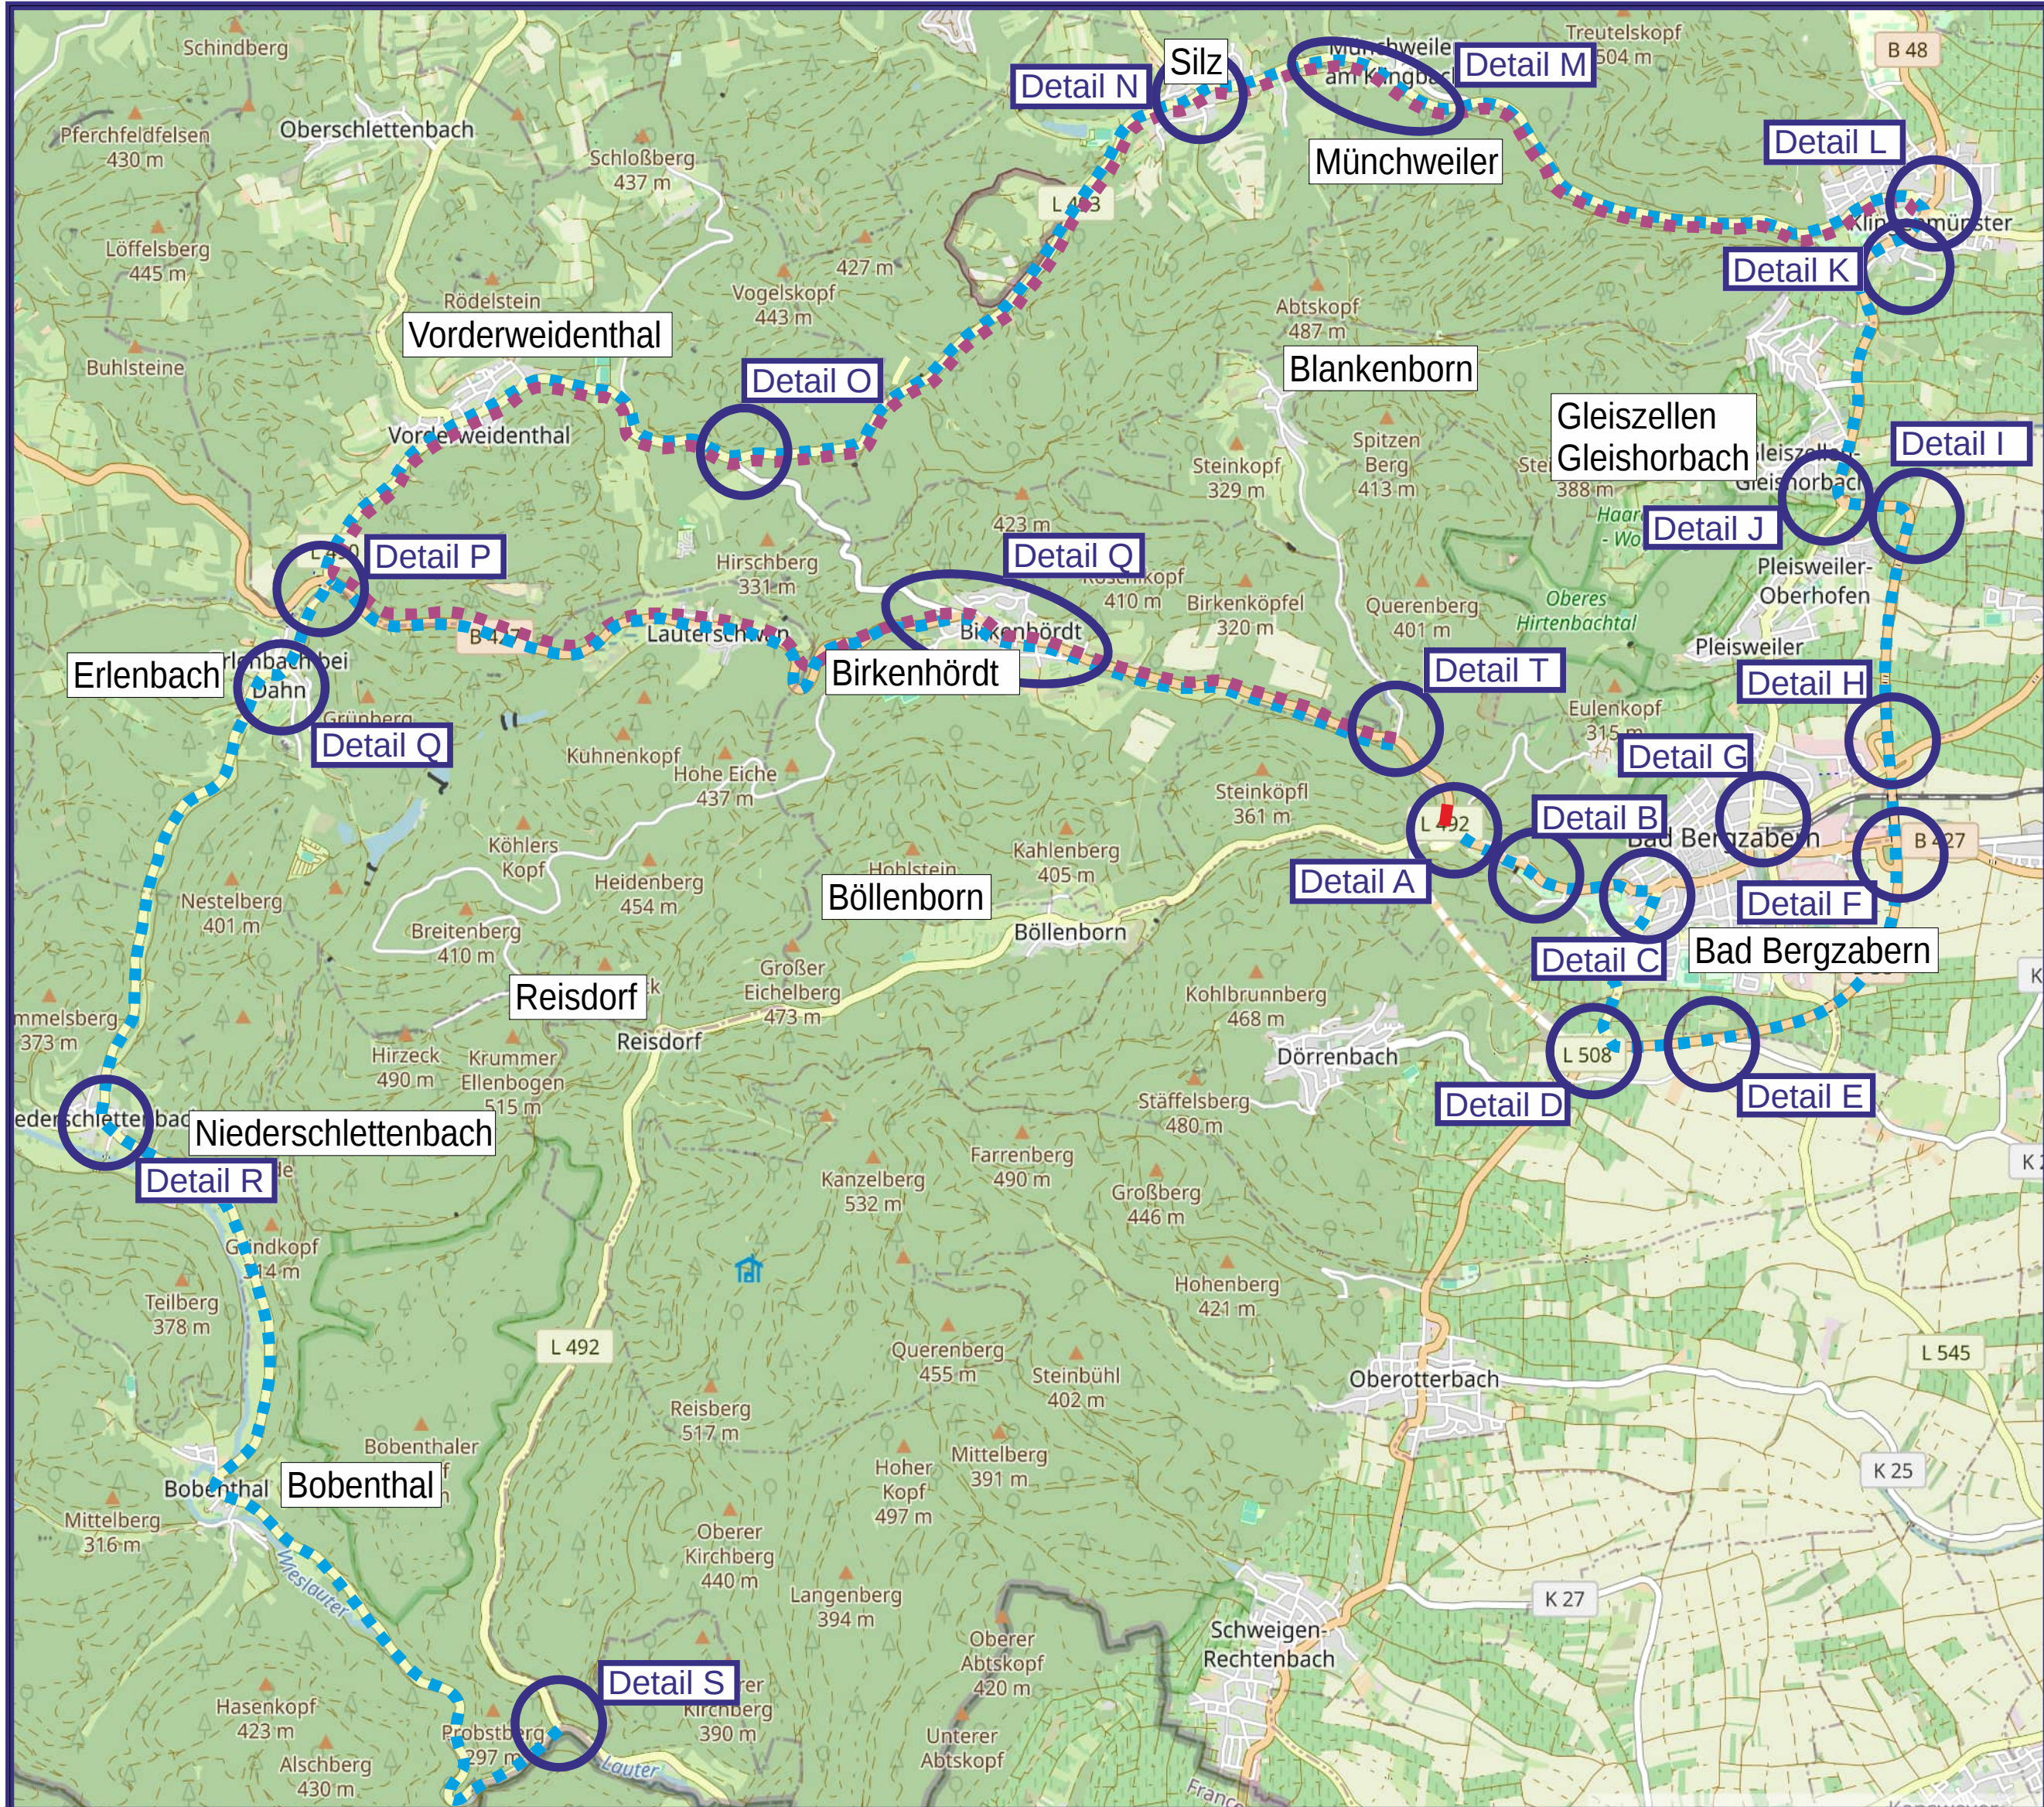

Entwurfsbearbeitung:	Landesbetrieb Mobilität Speyer Projektmanagement Neubau Dahn-Bad Bergzabern Marktstraße 2 76887 Bad Bergzabern Tel.: 06343/707-2513 Fax: 06343/707-2549	Datum	Name
		27.05.2026	M. Mütze
		27.05.2026	P. Meisner
		27.05.2026	M. Mütze
Straßenbauverwaltung:	Rheinland-Pfalz	Unterlage: VK	Blatt-Nr.: 1
Zeichnung: B427-04-02-53-6-1-07	SAP-Nr.: A84-02-0023.01	Maßstab: 1 : ohne	
B427 Ortsumgehung Bad Bergzabern Verkehrssicherung Tunnelvorfeld West - Bauphase 7			
Vollsperrung B427 (Dahn Richtung Bad Bergzabern/Böllenborn) und Umleitung			