





Deaktivierung Parkbuchten mit Gelbfolie

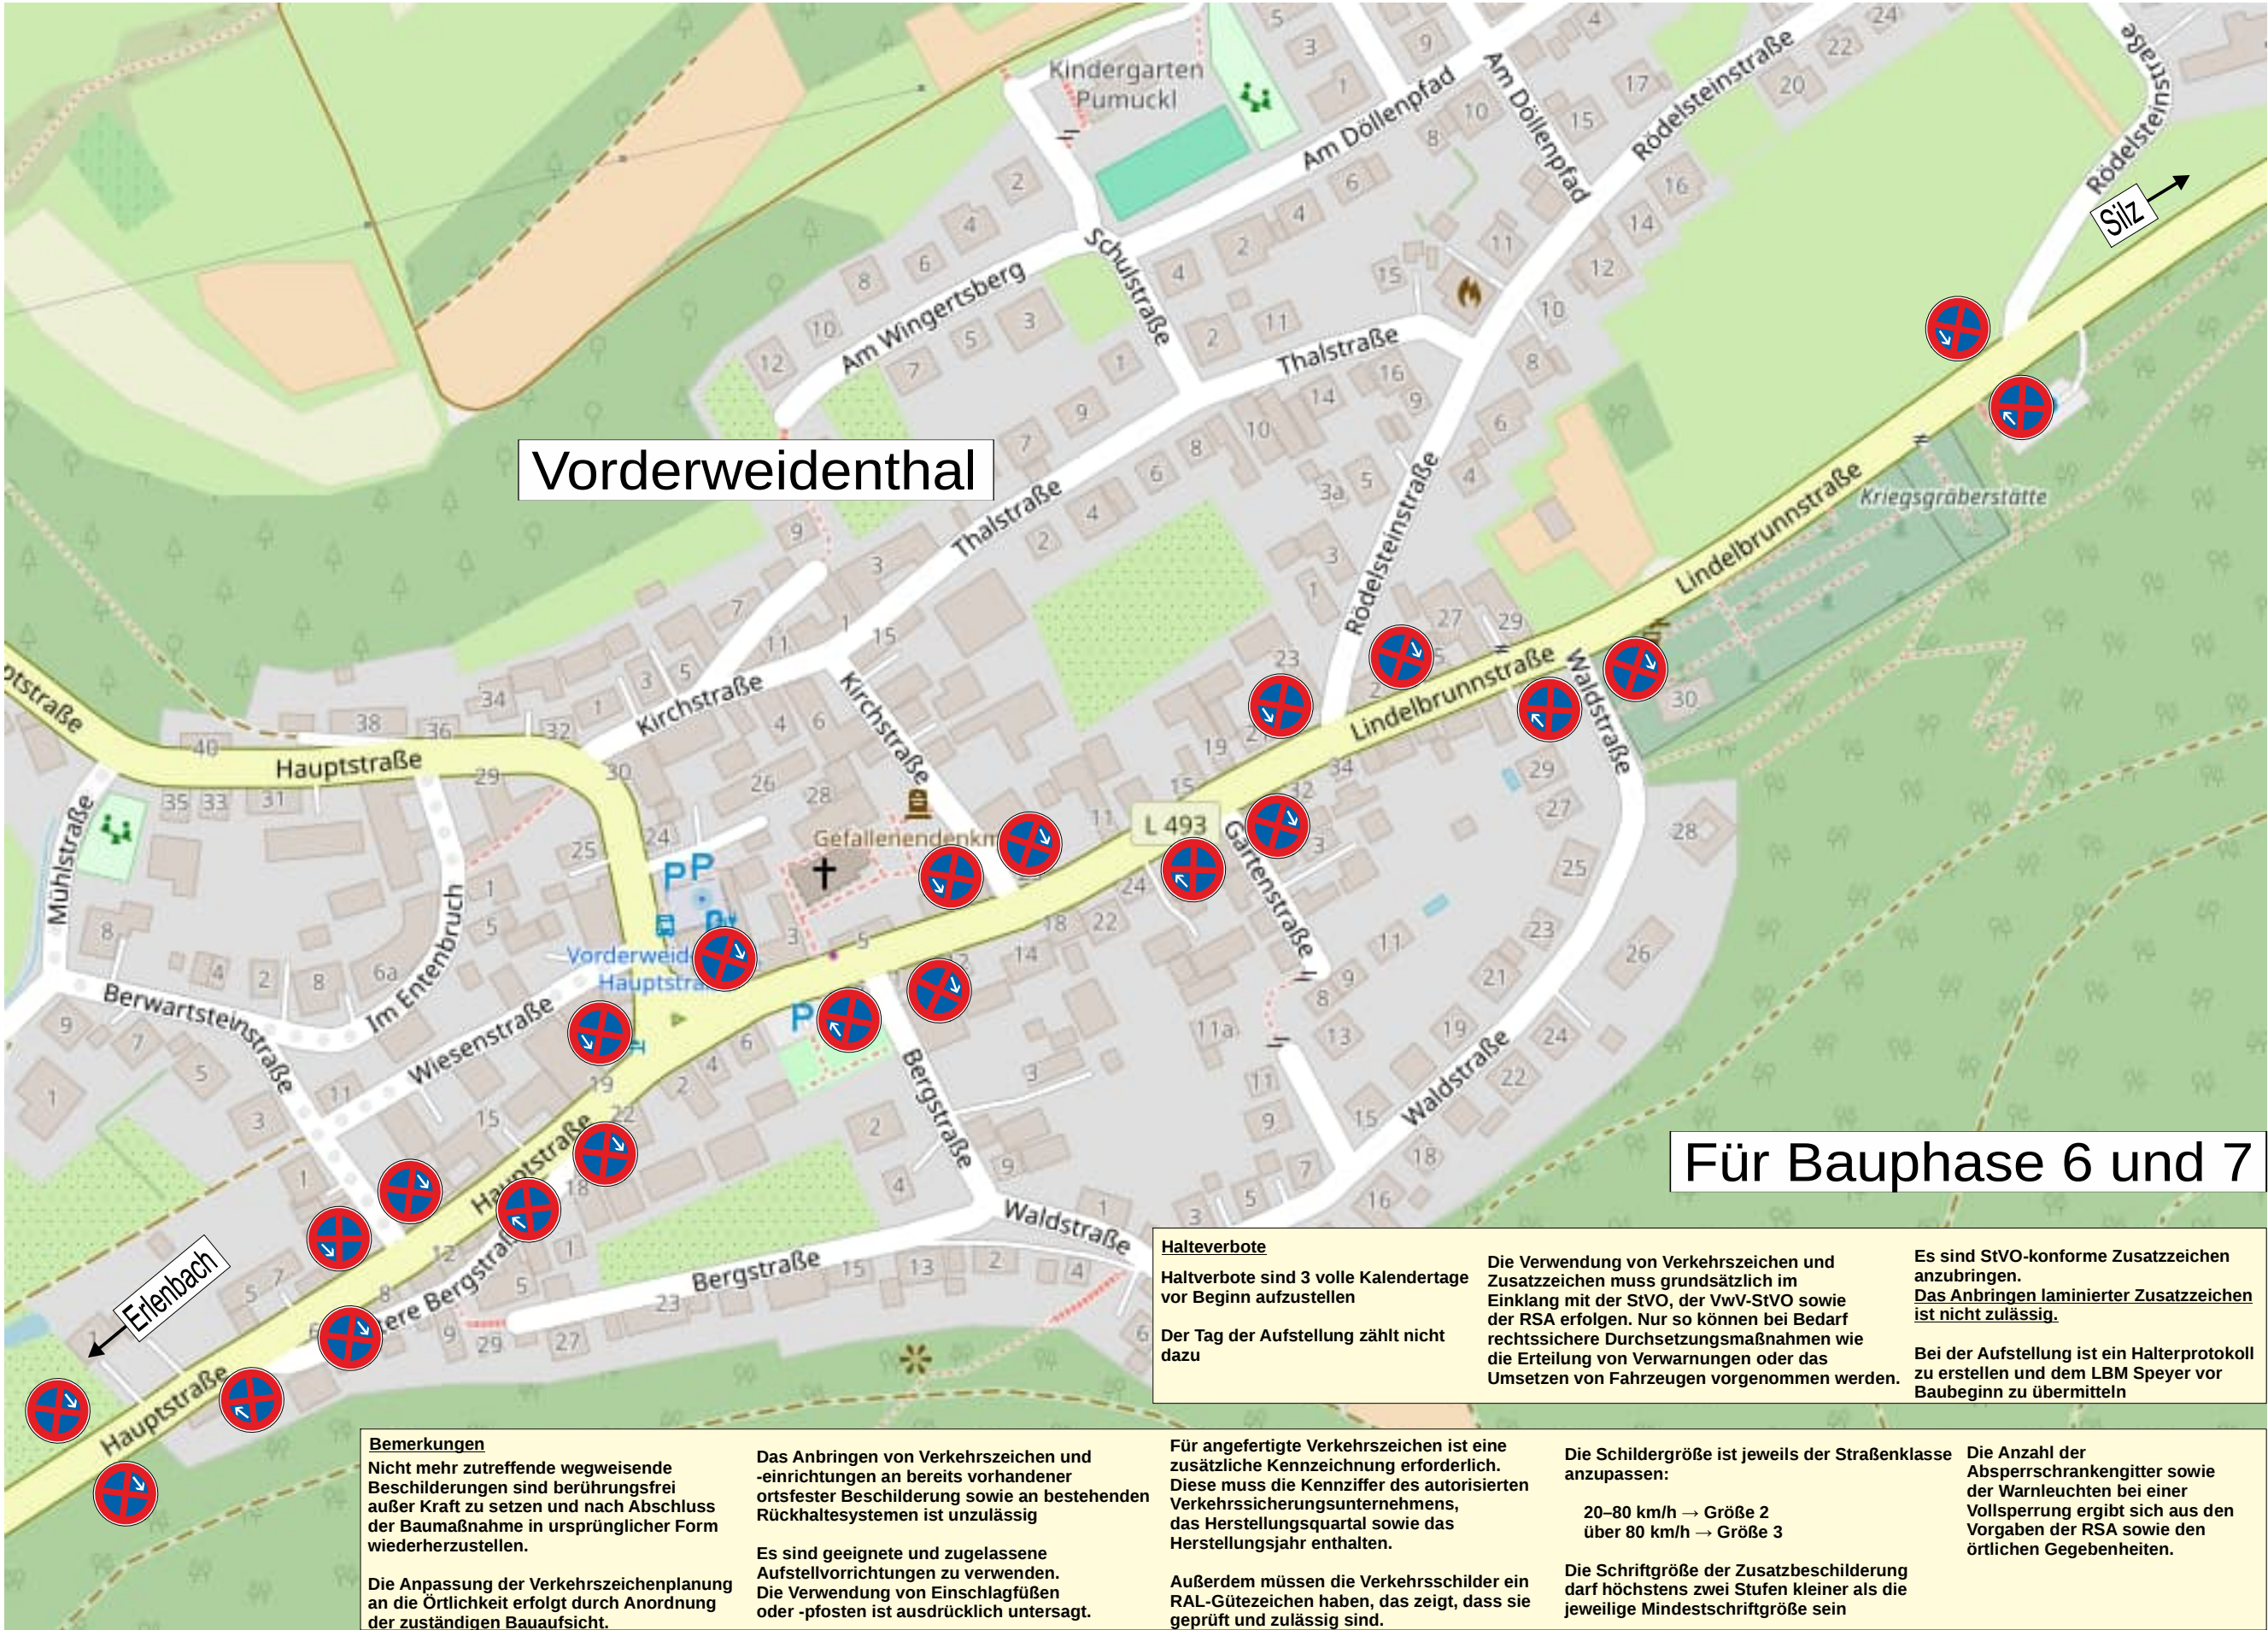

Entwurfsbearbeitung: Landesbetrieb Mobilität Speyer
Projektmanagement Neubau
Dahn-Bad Bergzabern
Markstraße 2
76887 Bad Bergzabern
Tel.: 06343/707-2513
Fax: 06343/707-2549

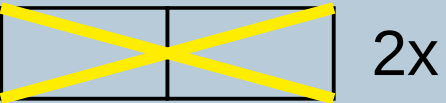

	Datum	Name
bearbeitet:	20.08.2026	M. Mütze
gezeichnet:	20.08.2026	P. Meisner
geprüft:	20.08.2026	M. Mütze

Straßenbauverwaltung:



Rheinland-Pfalz

Unterlage: VK Blatt-Nr.: 3-3

Verkehrskonzept

Zeichnung: B427-04-02-53-6-1-11

SAP-Nr.: A84-02-0023.01

Maßstab: 1 : ohne

B427 Ortsumgehung Bad Bergzabern
Verkehrssicherung Bauphase 6 und 7

Deaktivierung Absolutes Halteverbot in Vorderweidenthal