




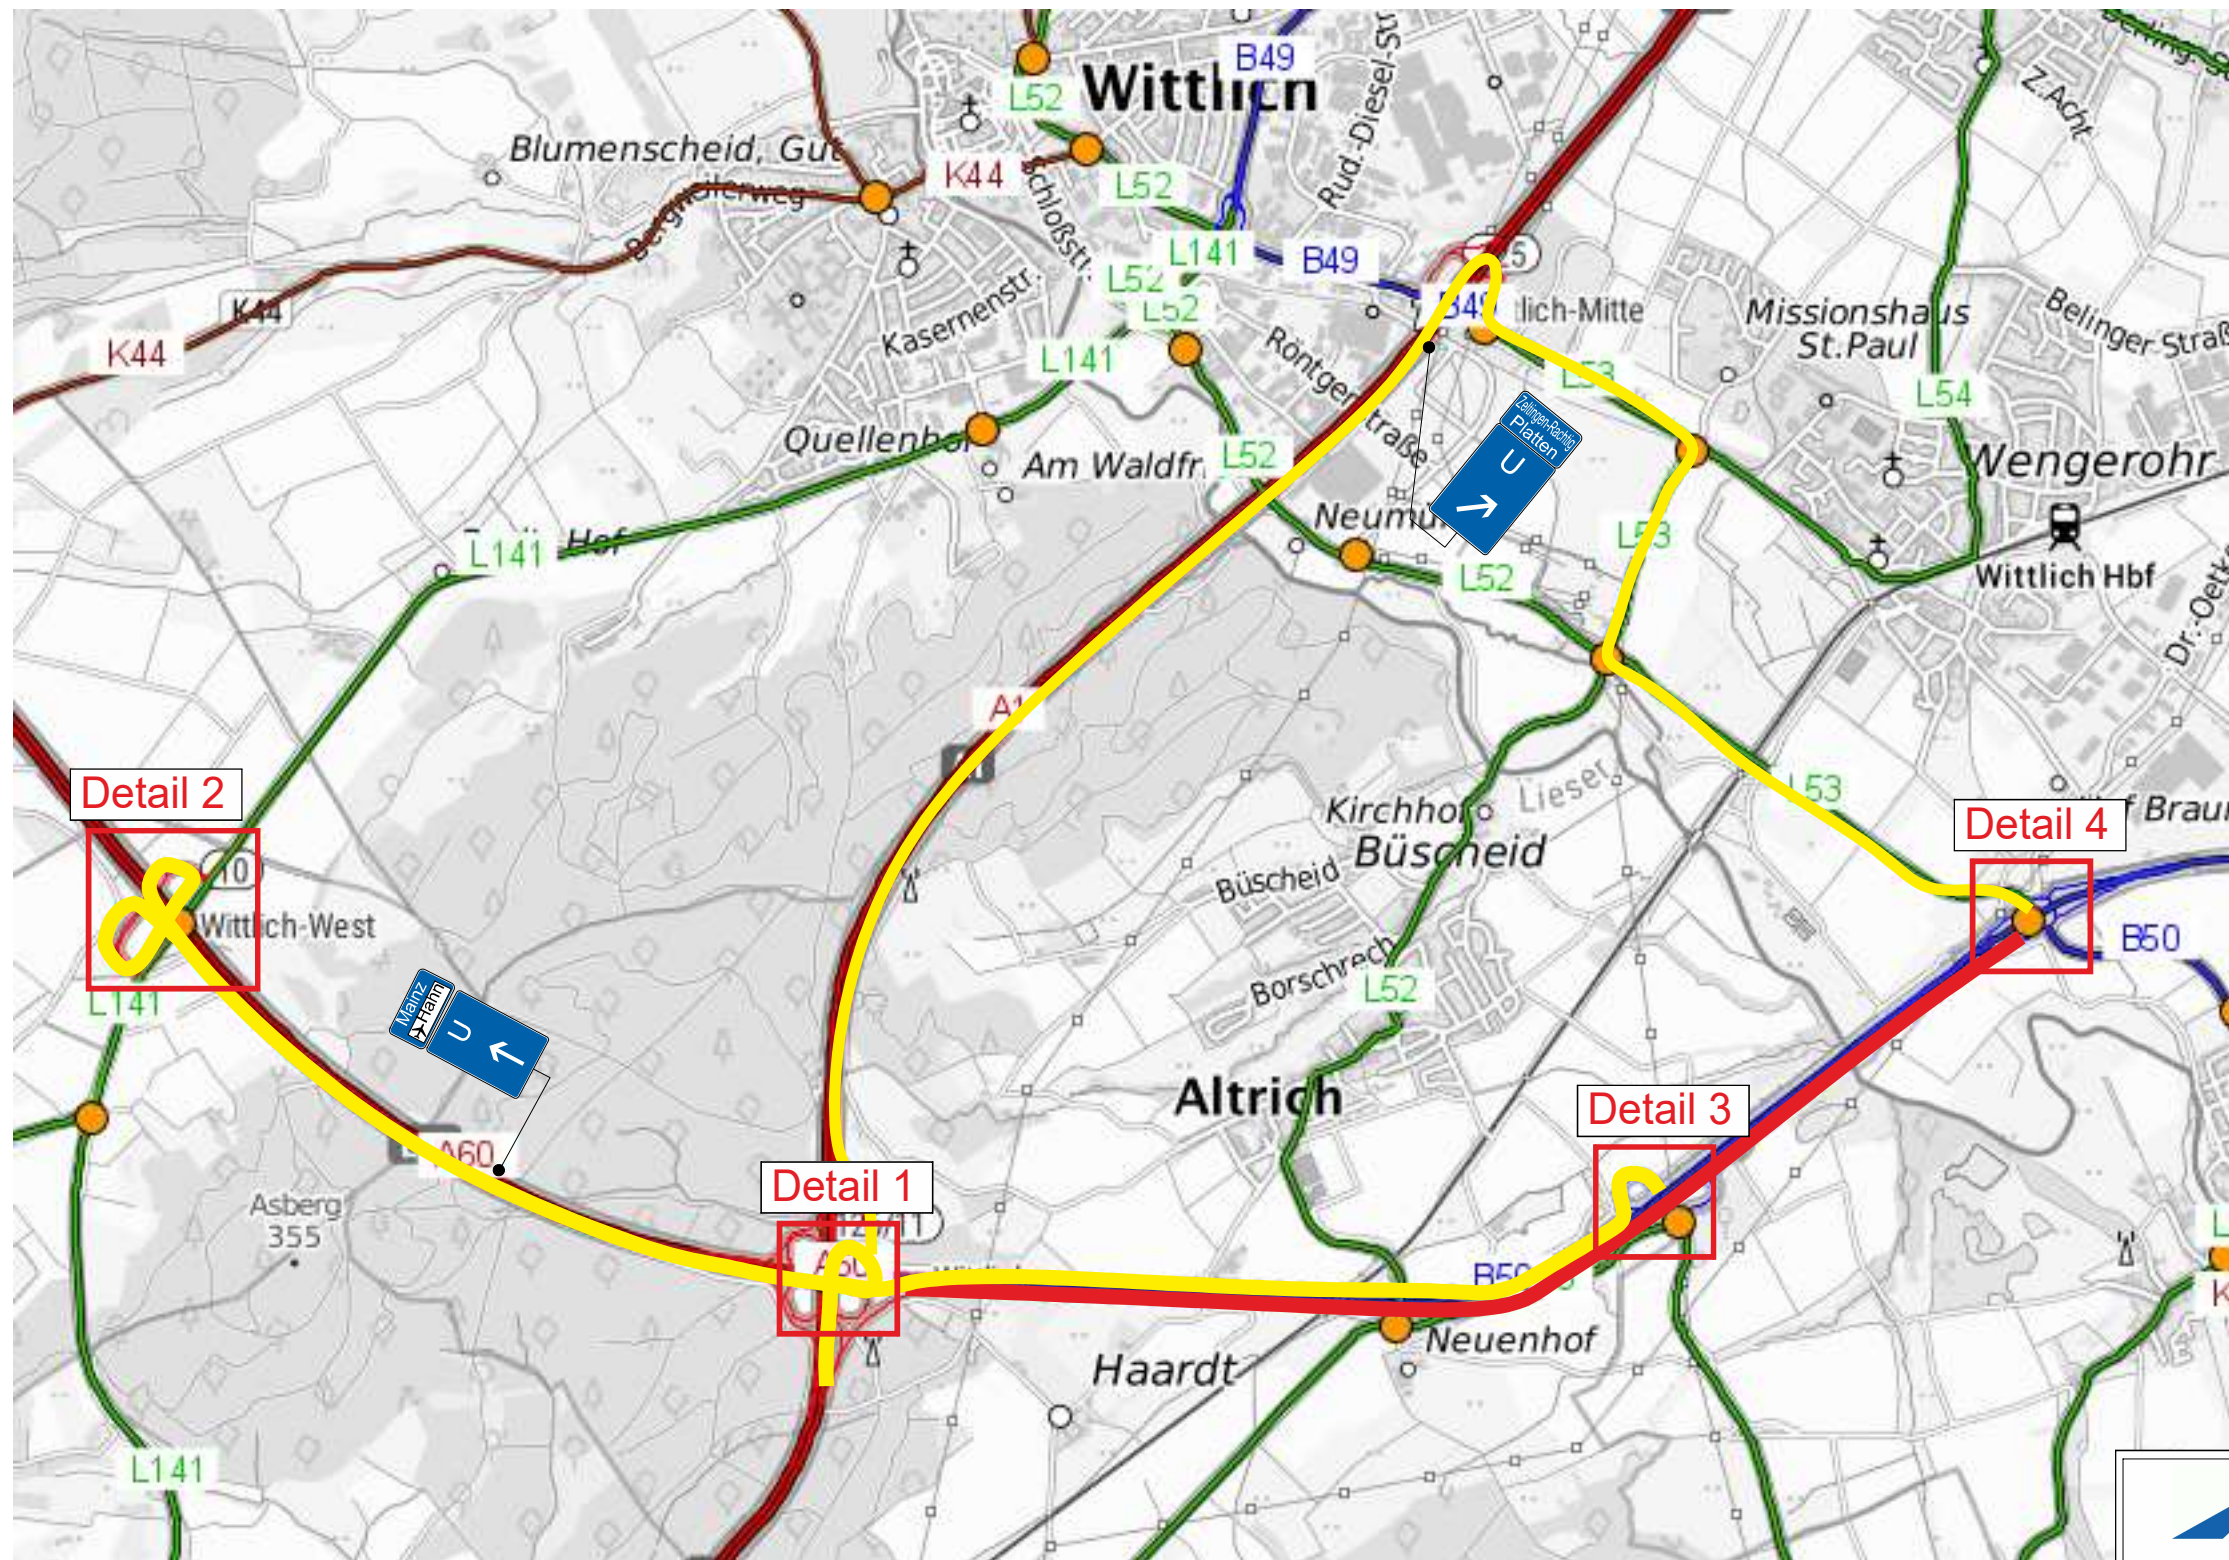

Bauabschnitt 1
FR Mainz/Hahn

 	
Titel: B050 zwischen AK Wittlich und KVP Platten Umleitungskonzept	
Plan-Nr.:	1/7
Datum:	2026-08-31
Maßstab:	-
Ersteller:	IV/51
Aktenzeichen:	-
Genehmiger:	
Datei-Format:	cdr/PDF
Tafeln sind gemäß der RUB 21 zu gestalten. Nicht zu erreichende Ziele sind auf der vorhandenen Vorweg- und Wegweisung mechanisch auszukreuzen.	

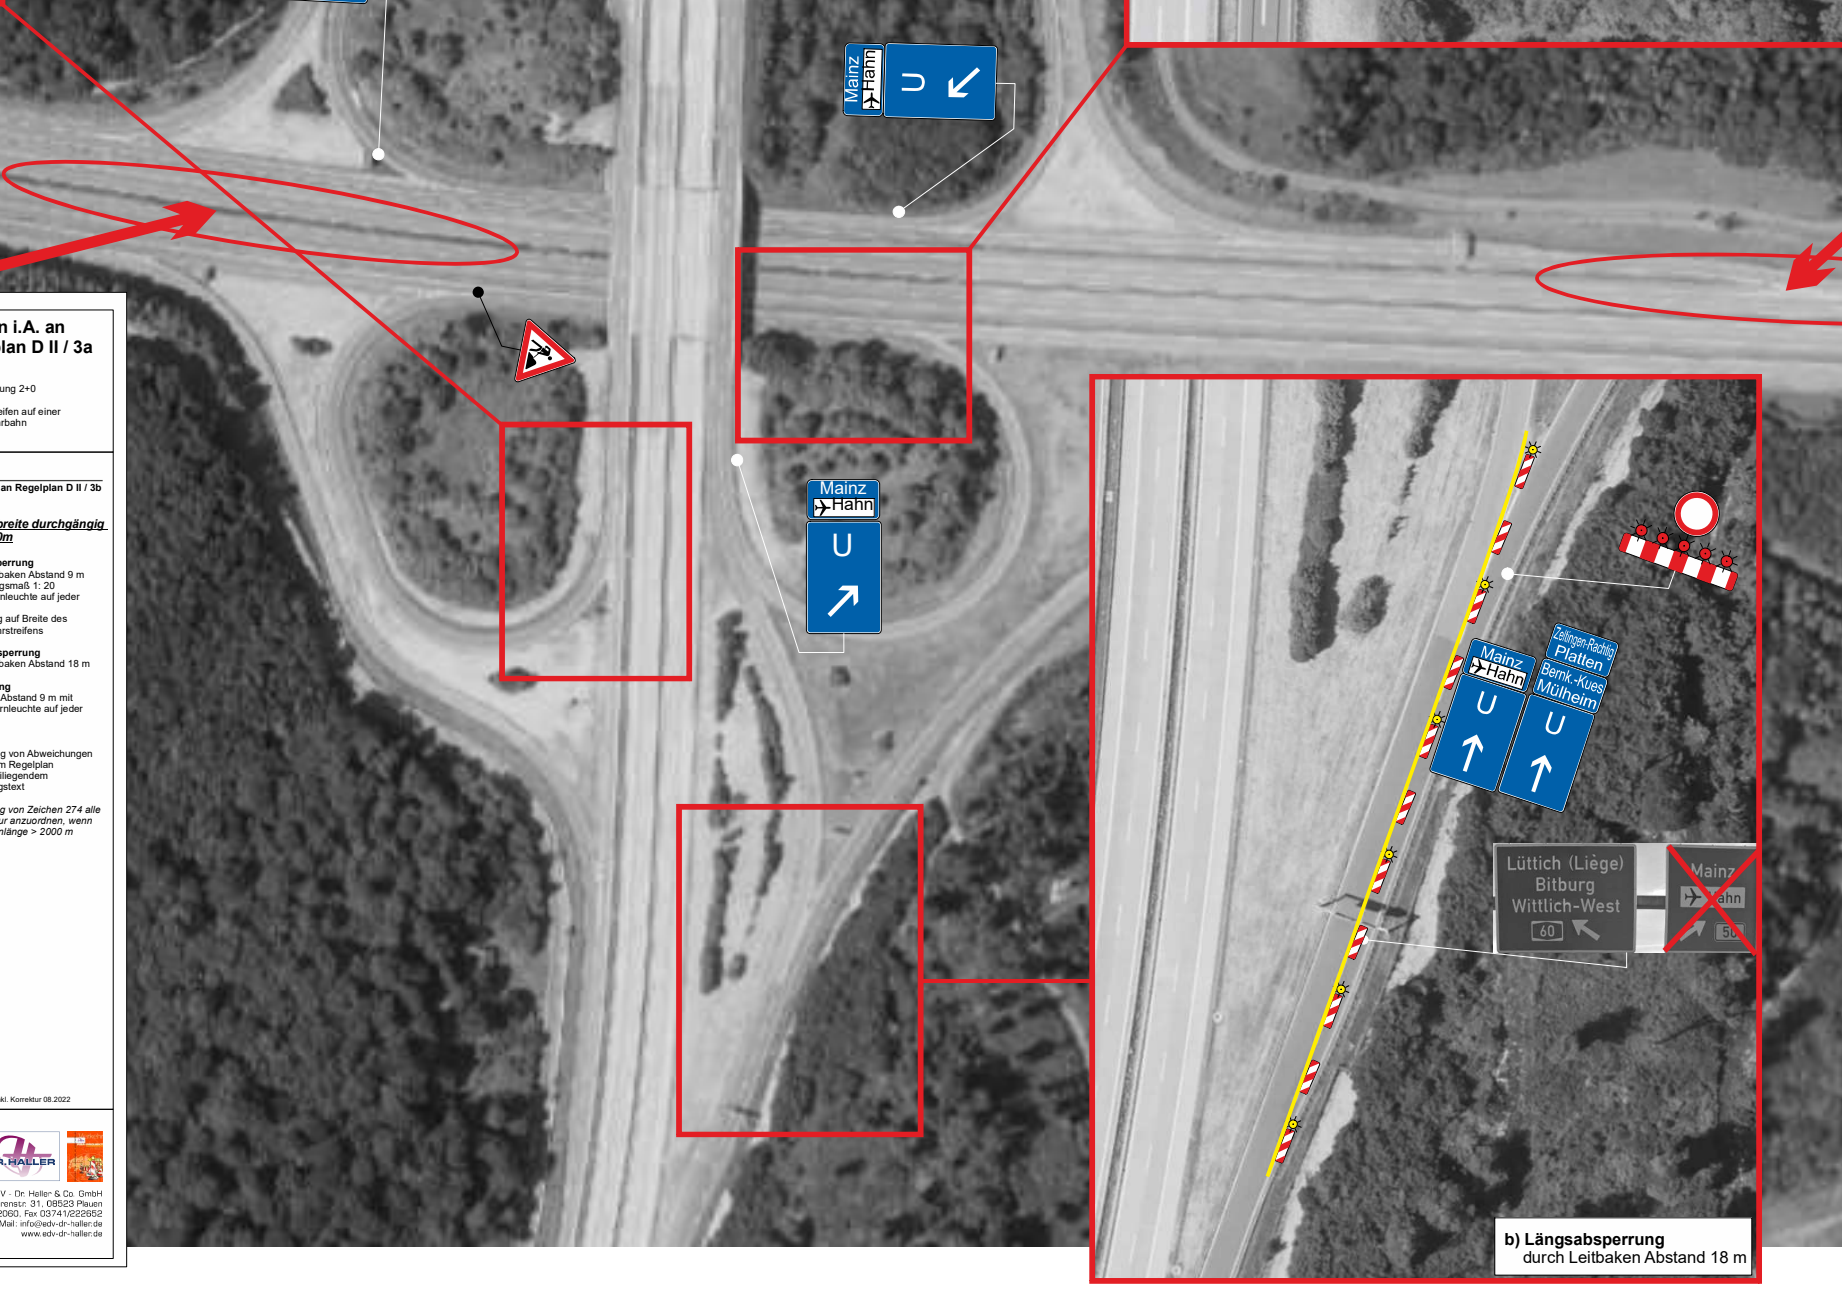


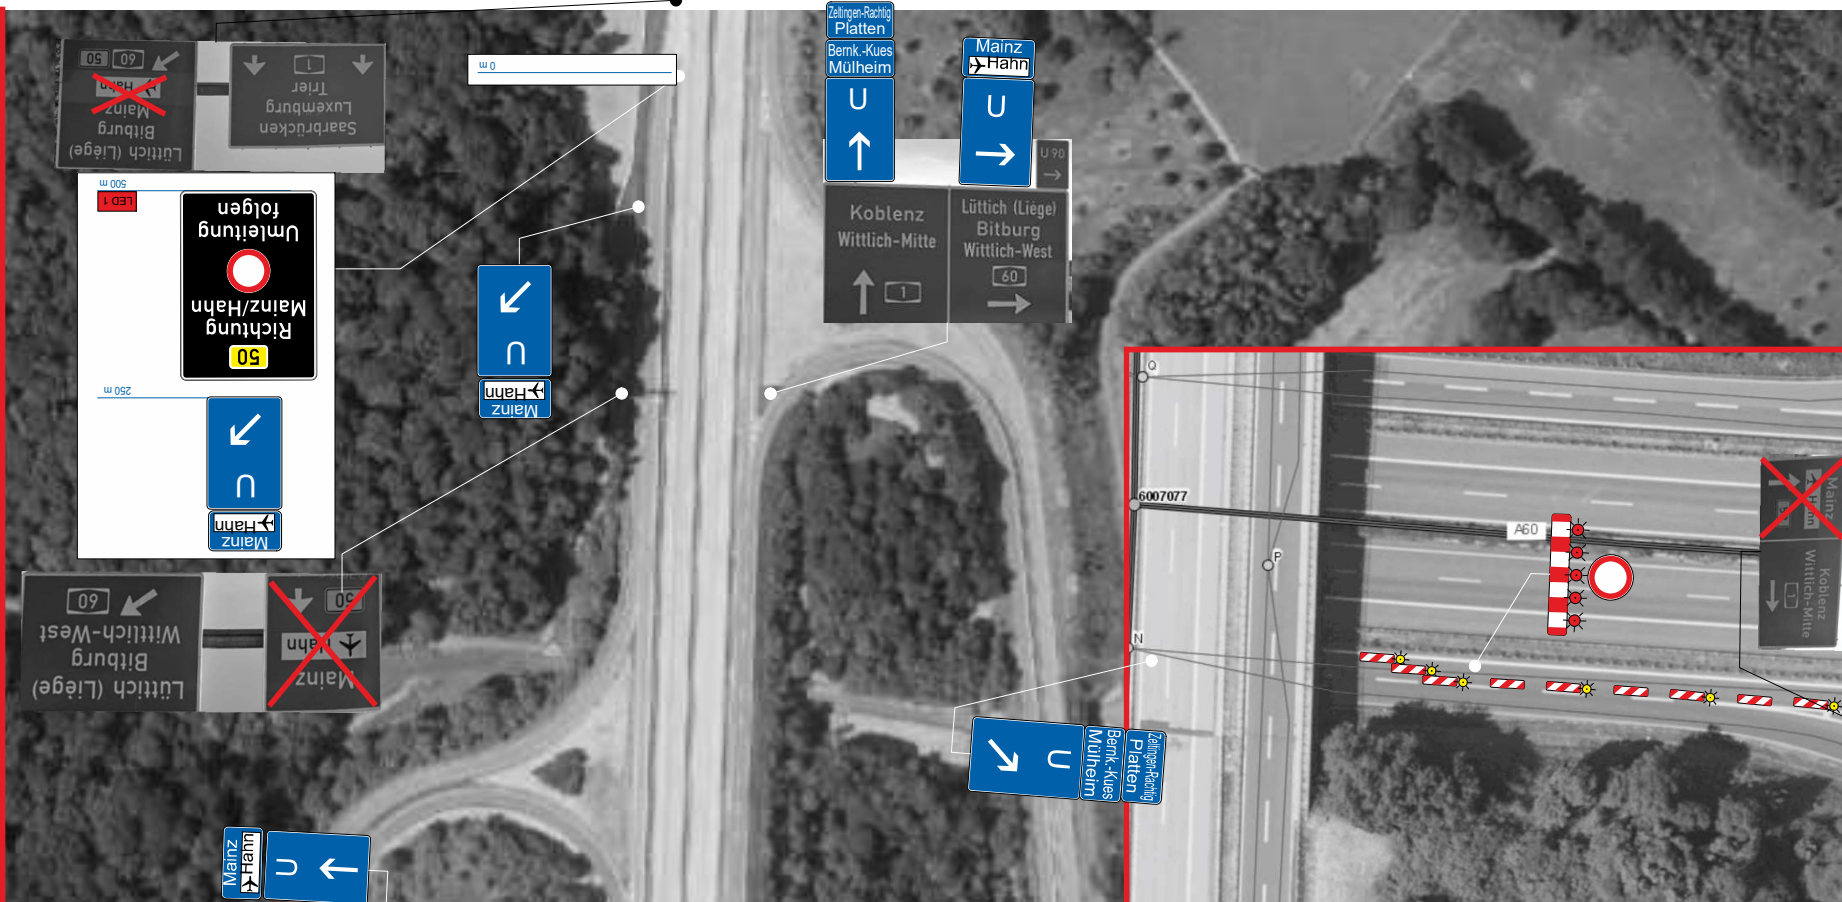


Bauabschnitt 1
FR Mainz/Hahn
Detail 2




Titel: B050 zwischen AK Wittlich und KVP Platten Umleitungskonzept			
Plan-Nr.:	3/7	Datum:	2026-08-31
Maßstab:	-	Ersteller:	IV/51
Aktenzeichen:	-	Genehmiger:	
Datei-Format: cdr/PDF			

Tafeln sind gemäß der RUB 21 zu gestalten.
Nicht zu erreichende Ziele sind auf der vorhandenen Vorweg- und Wegweisung mechanisch auszukreuzen.

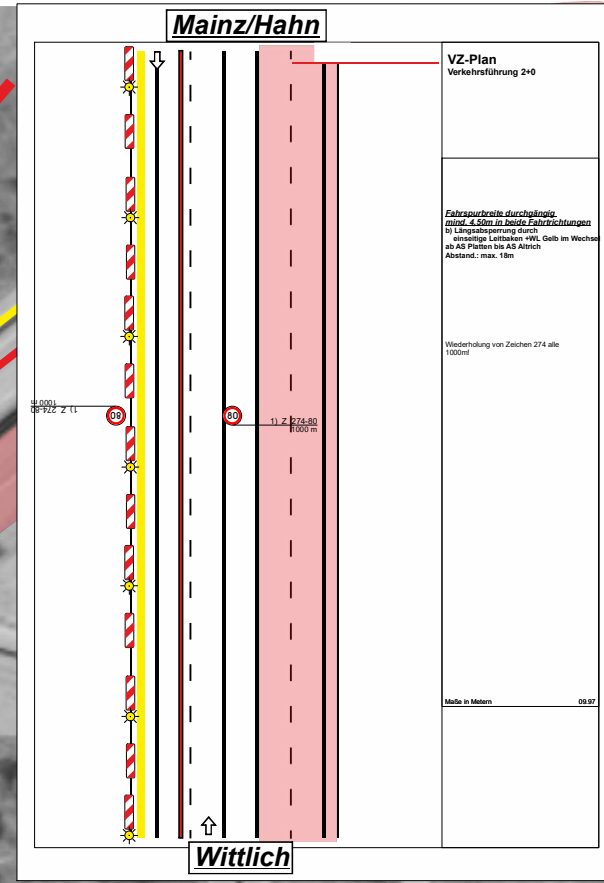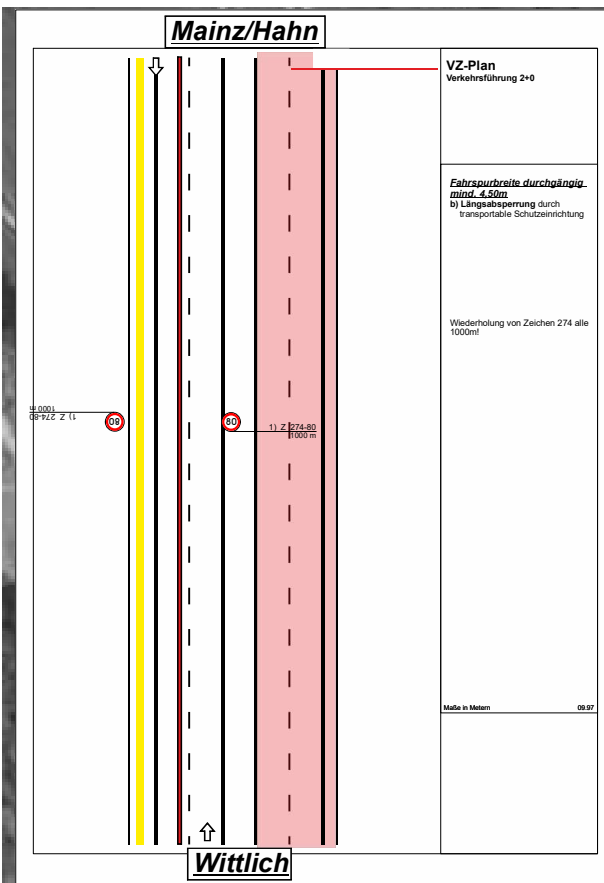


Detail 3.1

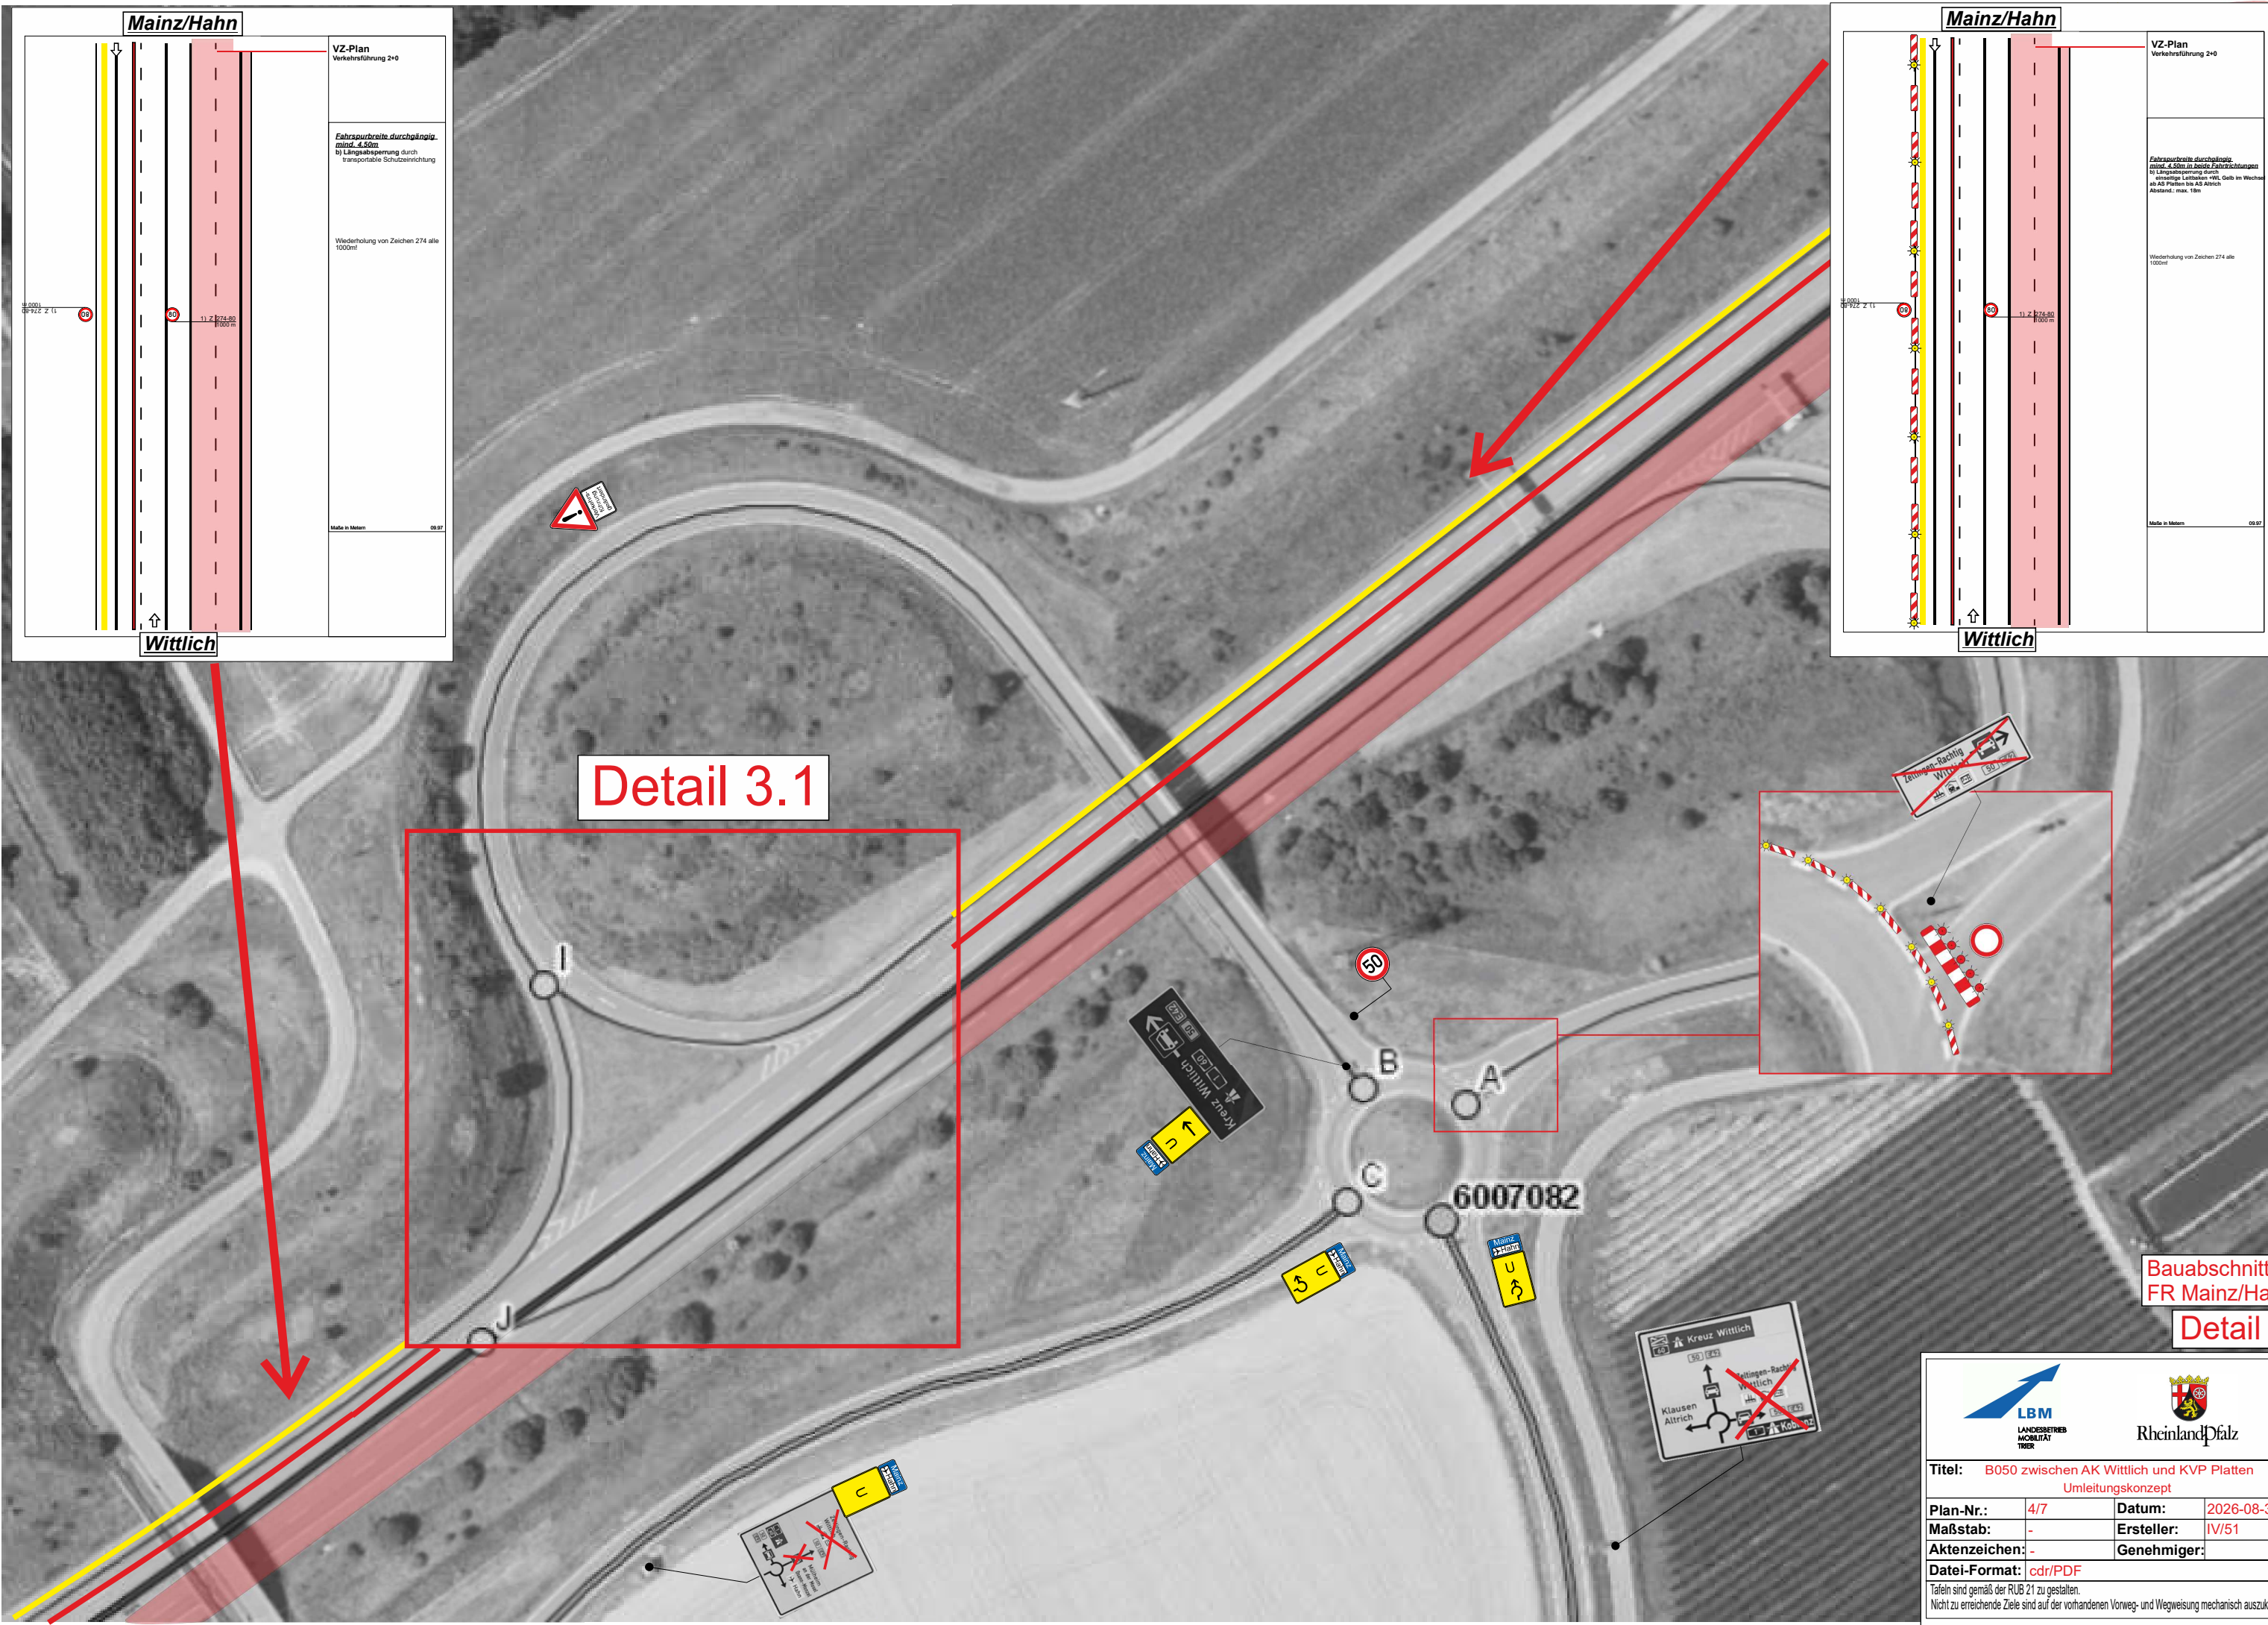

Bauabschnitt 1
FR Mainz/Hahn
Detail 3

 LBM LANDERBETRIEB MOBILITÄT TRIER		 Rheinland-Pfalz	
Titel: B050 zwischen AK Wittlich und KVP Platten Umleitungskonzept			
Plan-Nr.:	4/7	Datum:	2026-08-31
Maßstab:	-	Ersteller:	IV/51
Aktenzeichen:	-	Genehmiger:	
Datei-Format:	cdr/PDF		
Tafeln sind gemäß der RUB 21 zu gestalten. Nicht zu erreichende Ziele sind auf der vorhandenen Vorweg- und Wegweisung mechanisch auszukreuzen.			

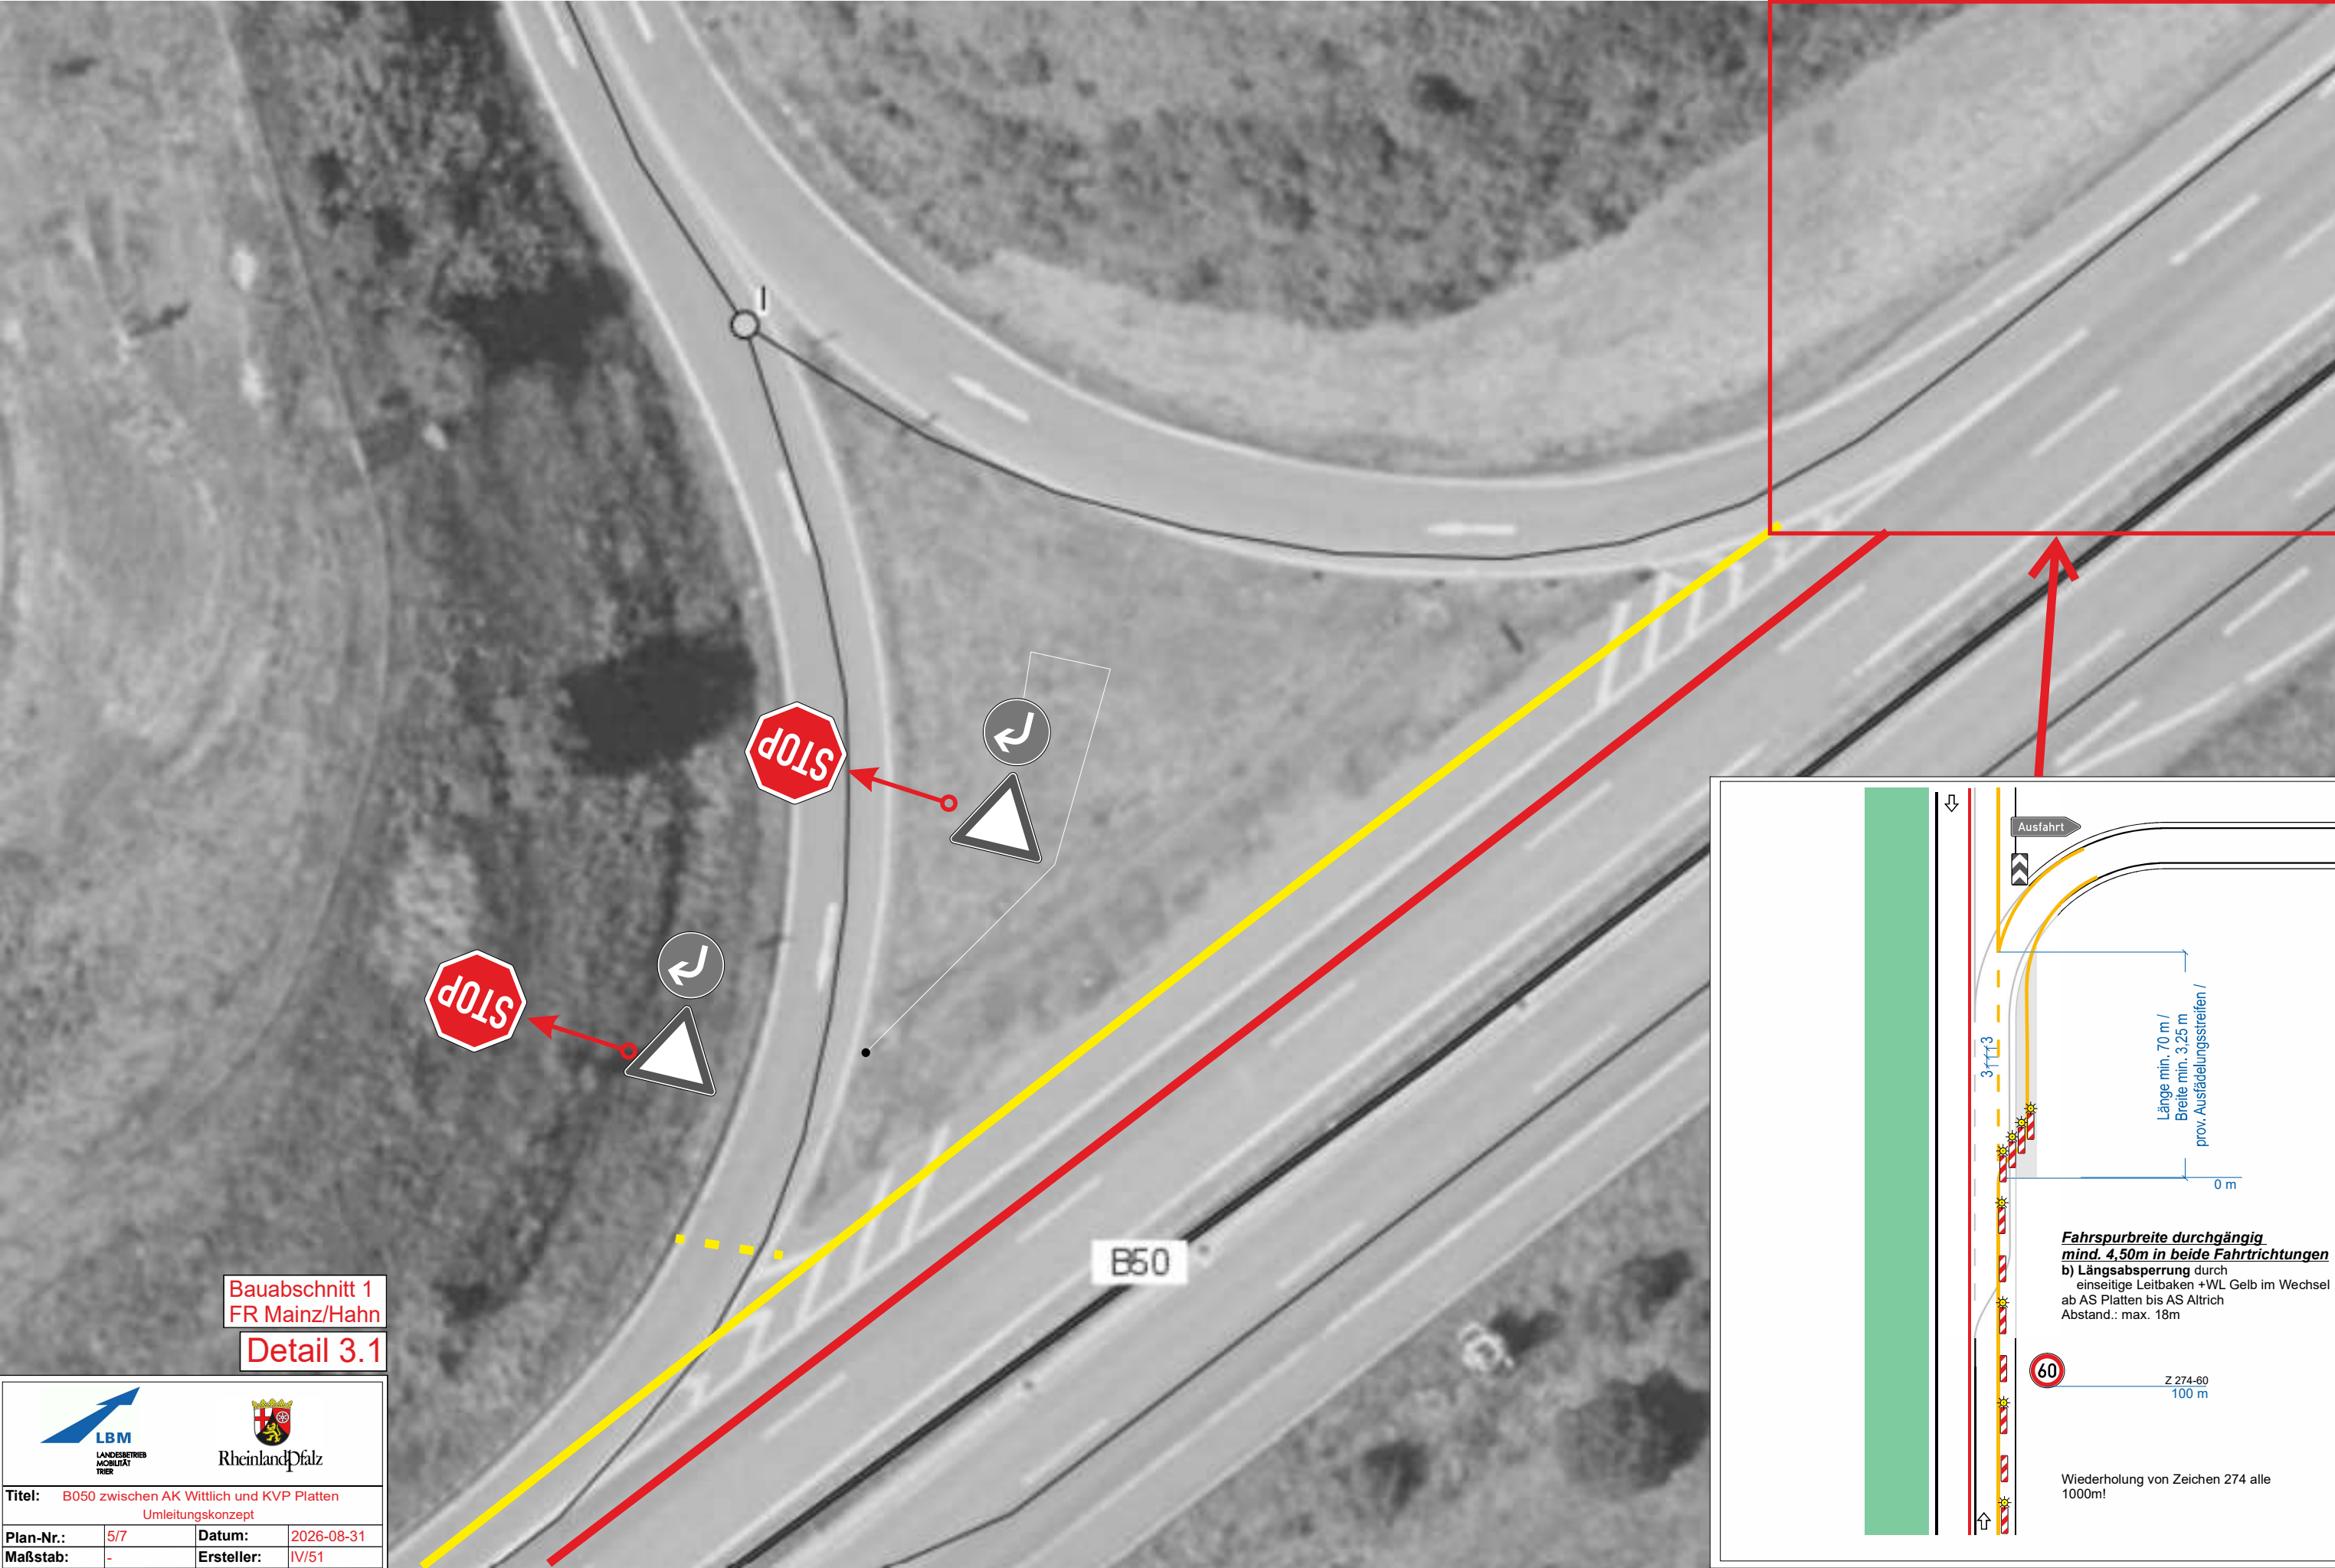

Bauabschnitt 1
FR Mainz/Hahn
Detail 3.1



LBM
LANDESBETRIEB
MOBILITÄT
TRIER



Rheinland-Pfalz

Titel: B050 zwischen AK Wittlich und KVP Platten Umleitungskonzept			
Plan-Nr.:	5/7	Datum:	2026-08-31
Maßstab:	-	Ersteller:	IV/51
Aktenzeichen:	-	Genehmiger:	
Datei-Format:	cdr/PDF		

Tafeln sind gemäß der RUB 21 zu gestalten.
Nicht zu erreichende Ziele sind auf der vorhandenen Vorweg- und Wegweisung mechanisch auszukreuzen.

