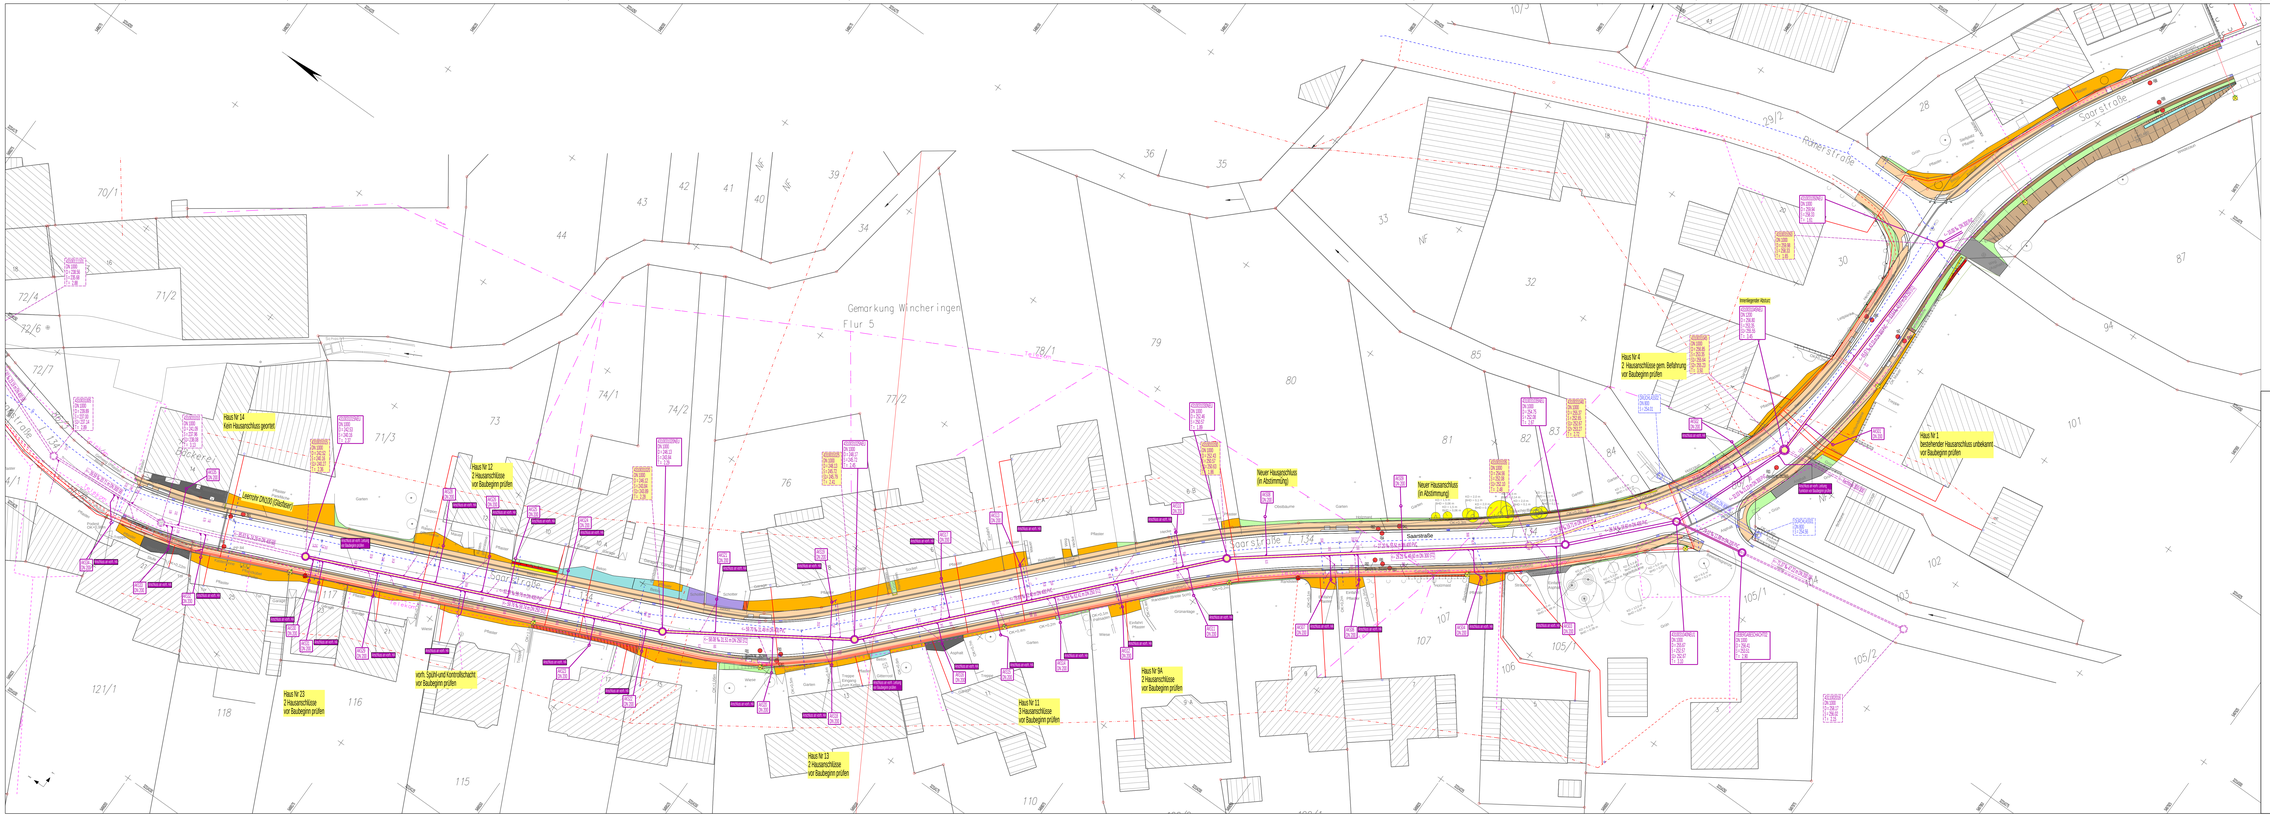

Zeichenerklärung

- vorh. Mischwasserwasserkanal
- Rückbau vorh. Mischwasserkanal
- gepl. Mischwasserkanal
- gepl. Gehweg (Pflaster)
- gepl. Bankett
- Angleichungsfläche Betonplatten
- Angleichungsfläche Asphalt
- Angleichungsfläche Pflaster
- Angleichungsfläche Grünanlage
- Angleichungsfläche Mauer
- Angleichungsfläche Betonfläche
- Angleichungsfläche Schotterfläche
- vorh. Stromtrasse
- vorh. Trinkwasserleitung
- vorh. Freileitung Telekom
- vorh. Freileitung Strom
- vorh. Telekomleitung
- gepl. Beleuchtungskabel
- gepl. Stromtrasse
- gepl. Leerrohr für spätere Glasfaserleitung
- Lampe Neubau / Abbruch

Anlage zur Ausschreibung

	Entwurfsbearbeitung
	27.08.2026

Planbearbeitung	Datum	Zeichen	Plan- Nr.	Plan-Index
Bearbeitet:	27.08.2026		1	A
Gezeichnet:	27.08.2026		Maßstab	
Gepruft:	27.08.2026		1: 250	

Verbandsgemeindewerke
Saarburg - Kell

Erneuerung der L134
Wincheringen

Lageplan Entwässerung

Nr.	Datum	Art der Änderung	Bearbeitet

Datei: