


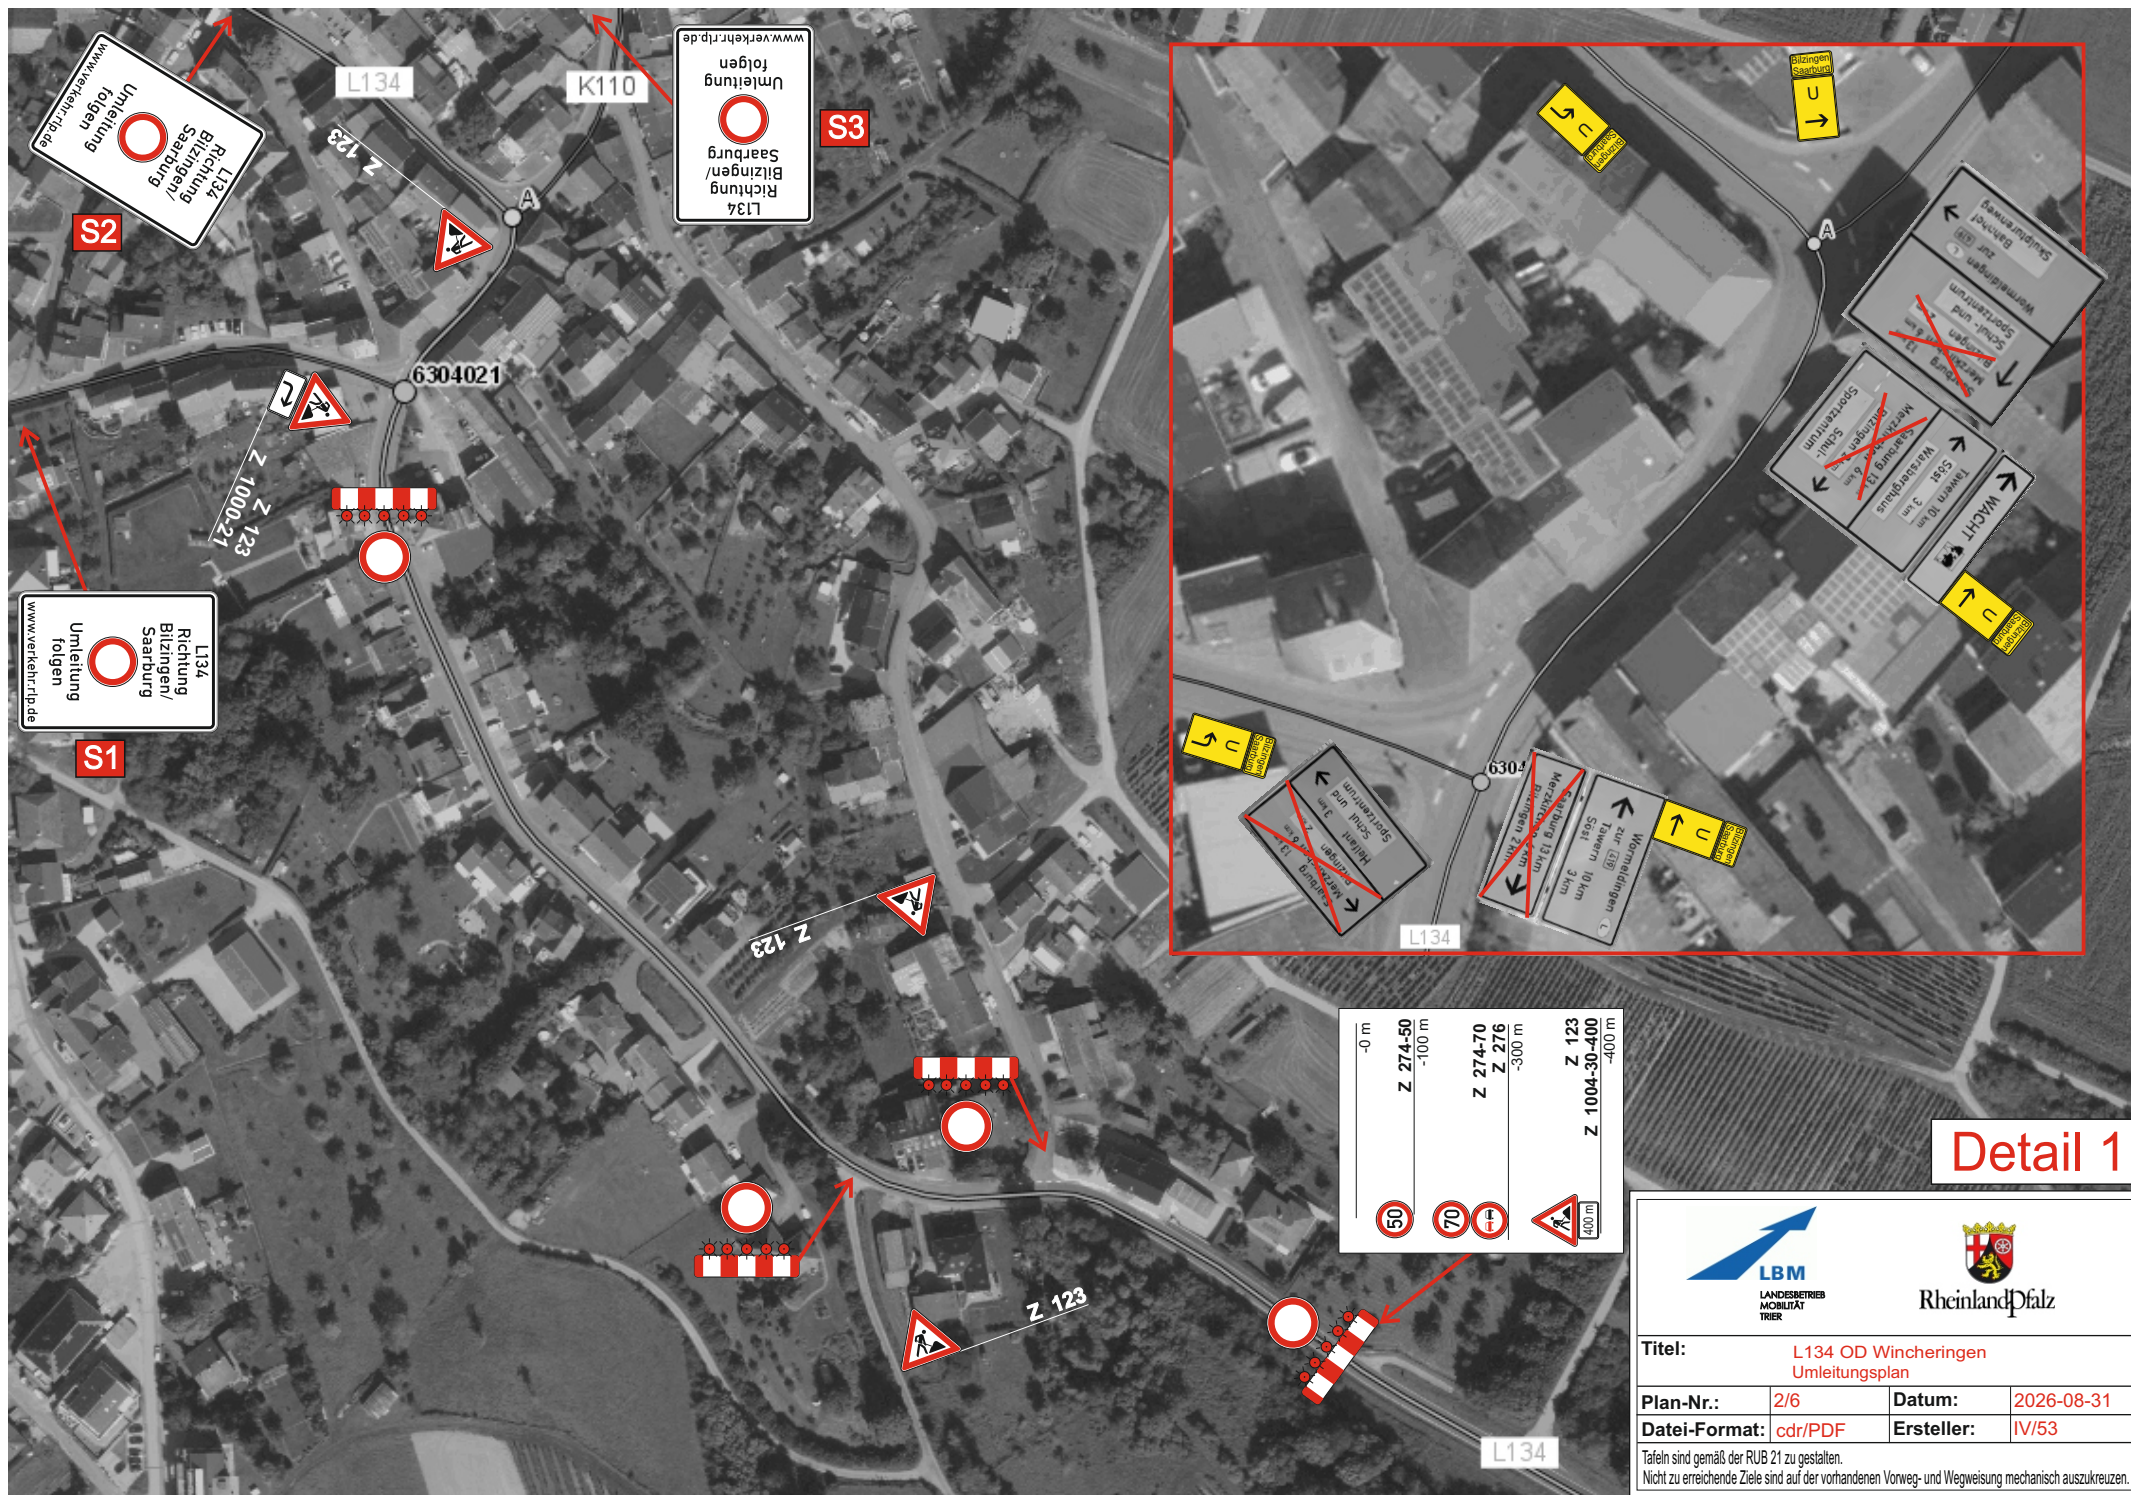

Detail 1




Titel: L134 OD Wincheringen Umleitungsplan			
Plan-Nr.:	2/6	Datum:	2026-08-31
Datei-Format:	cdr/PDF	Ersteller:	IV/53
Tafeln sind gemäß der RUB 21 zu gestalten. Nicht zu erreichende Ziele sind auf der vorhandenen Vorweg- und Wegweisung mechanisch auszukreuzen.			



Detail 2



Titel: L134 OD Wincheringen Umleitungsplan			
Plan-Nr.:	3/6	Datum:	2026-08-31
Datei-Format:	cdr/PDF	Ersteller:	IV/53
Tafeln sind gemäß der RUB 21 zu gestalten. Nicht zu erreichende Ziele sind auf der vorhandenen Vorweg- und Wegweisung mechanisch auszukreuzen.			

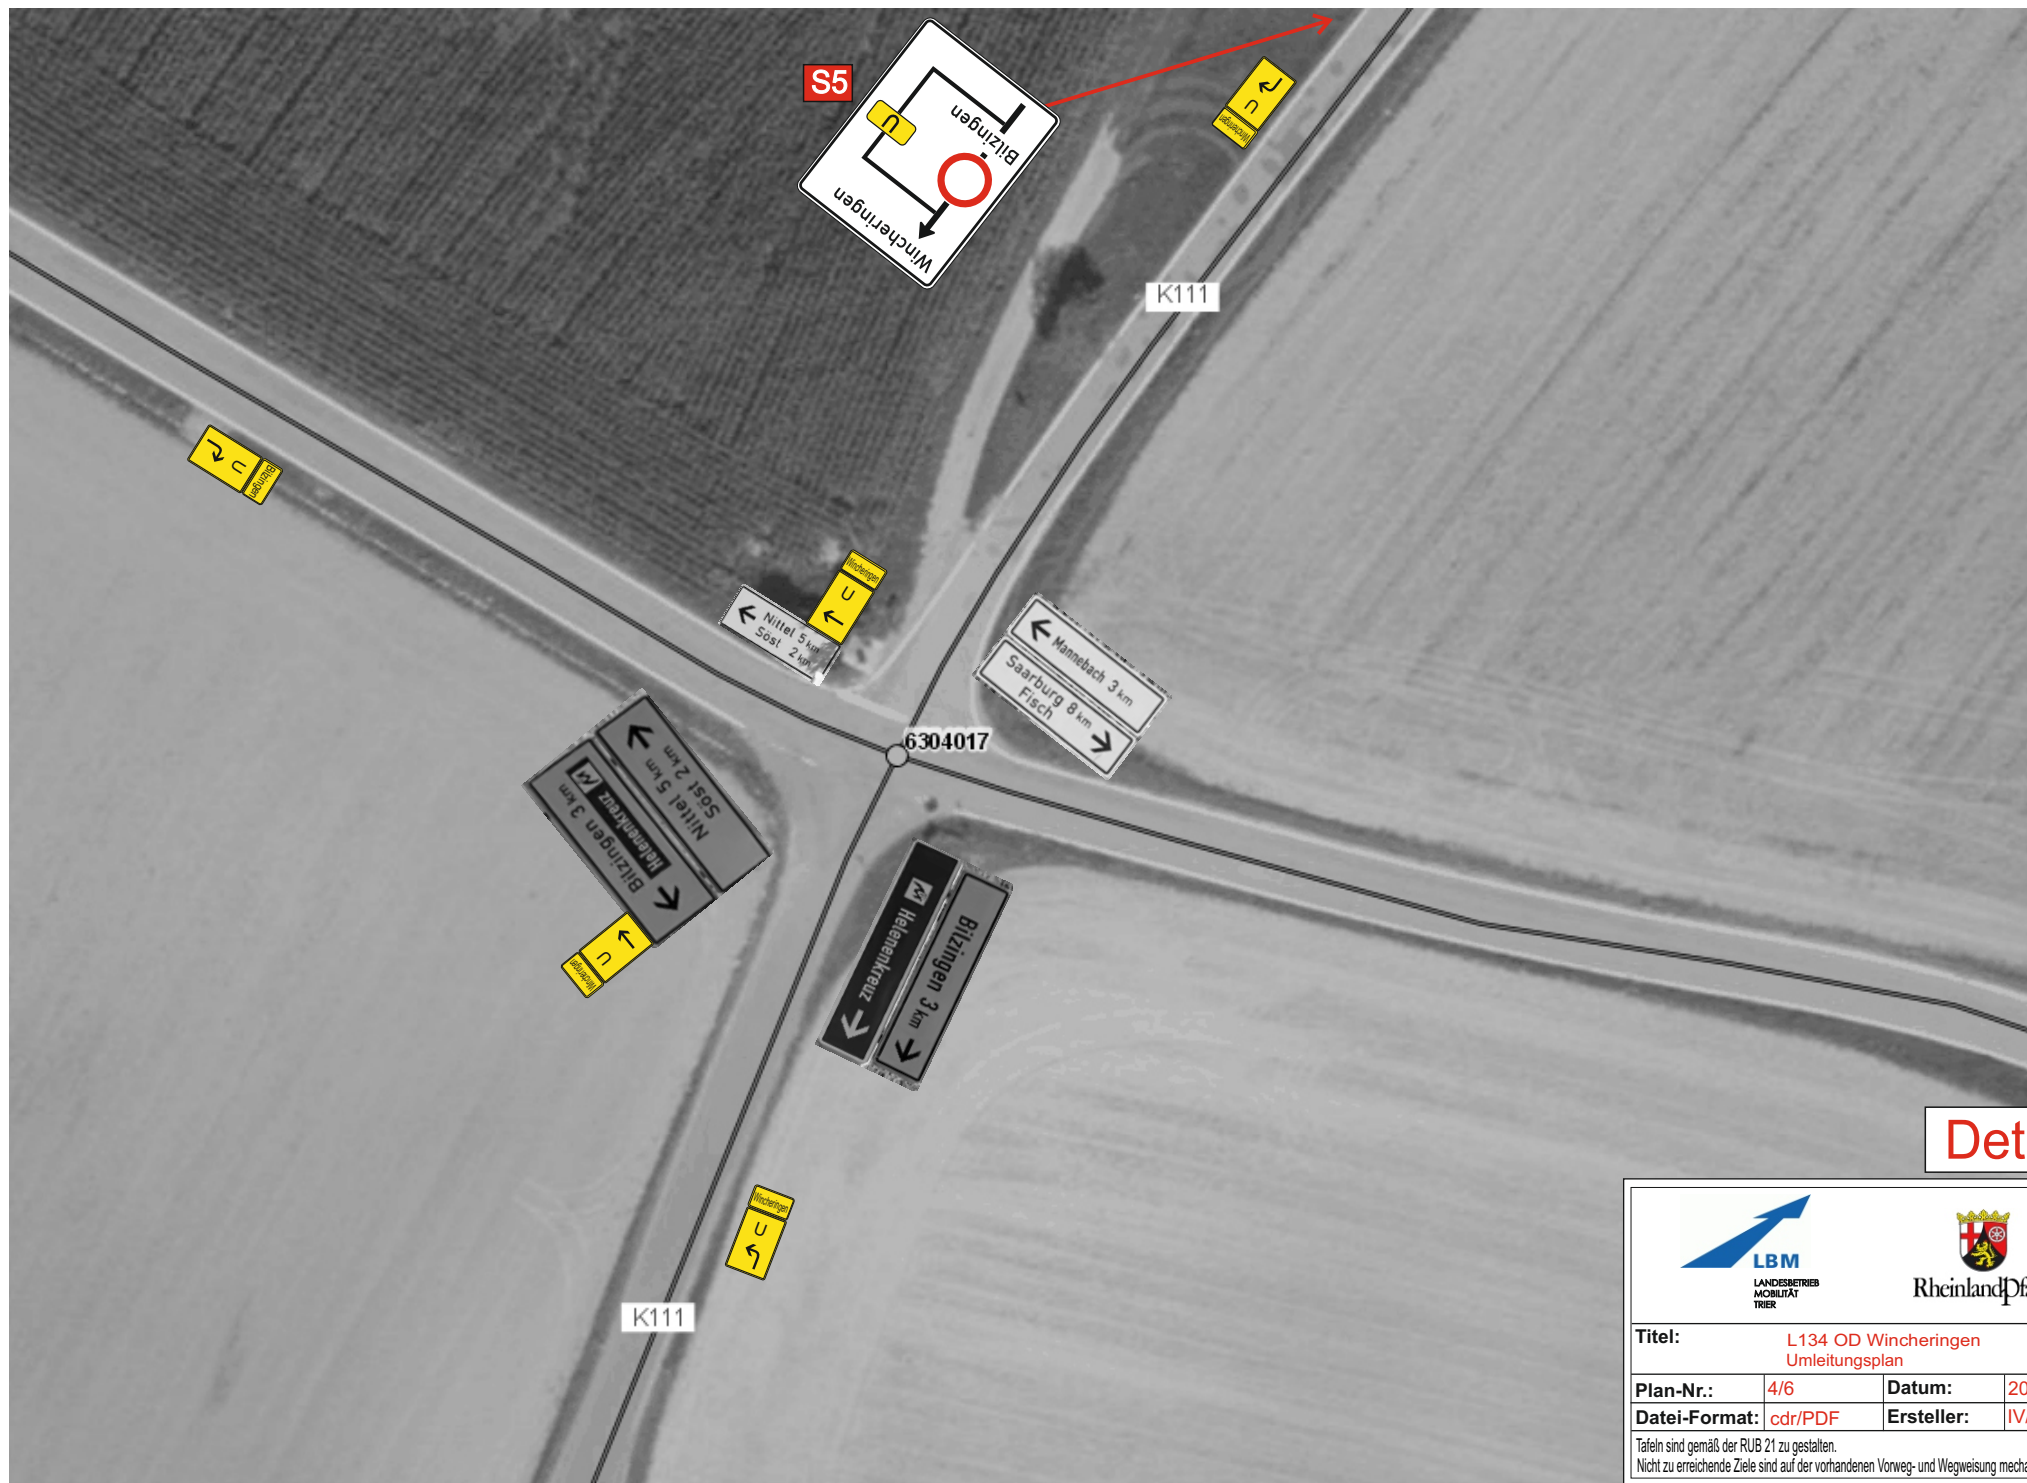

Detail 3




Titel: L134 OD Wincheringen
Umleitungsplan

Plan-Nr.: 4/6 **Datum:** 2026-08-31

Datei-Format: cdr/PDF **Ersteller:** IV/53

Tafeln sind gemäß der RUB 21 zu gestalten.
Nicht zu erreichende Ziele sind auf der vorhandenen Vorweg- und Wegweisung mechanisch auszukreuzen.

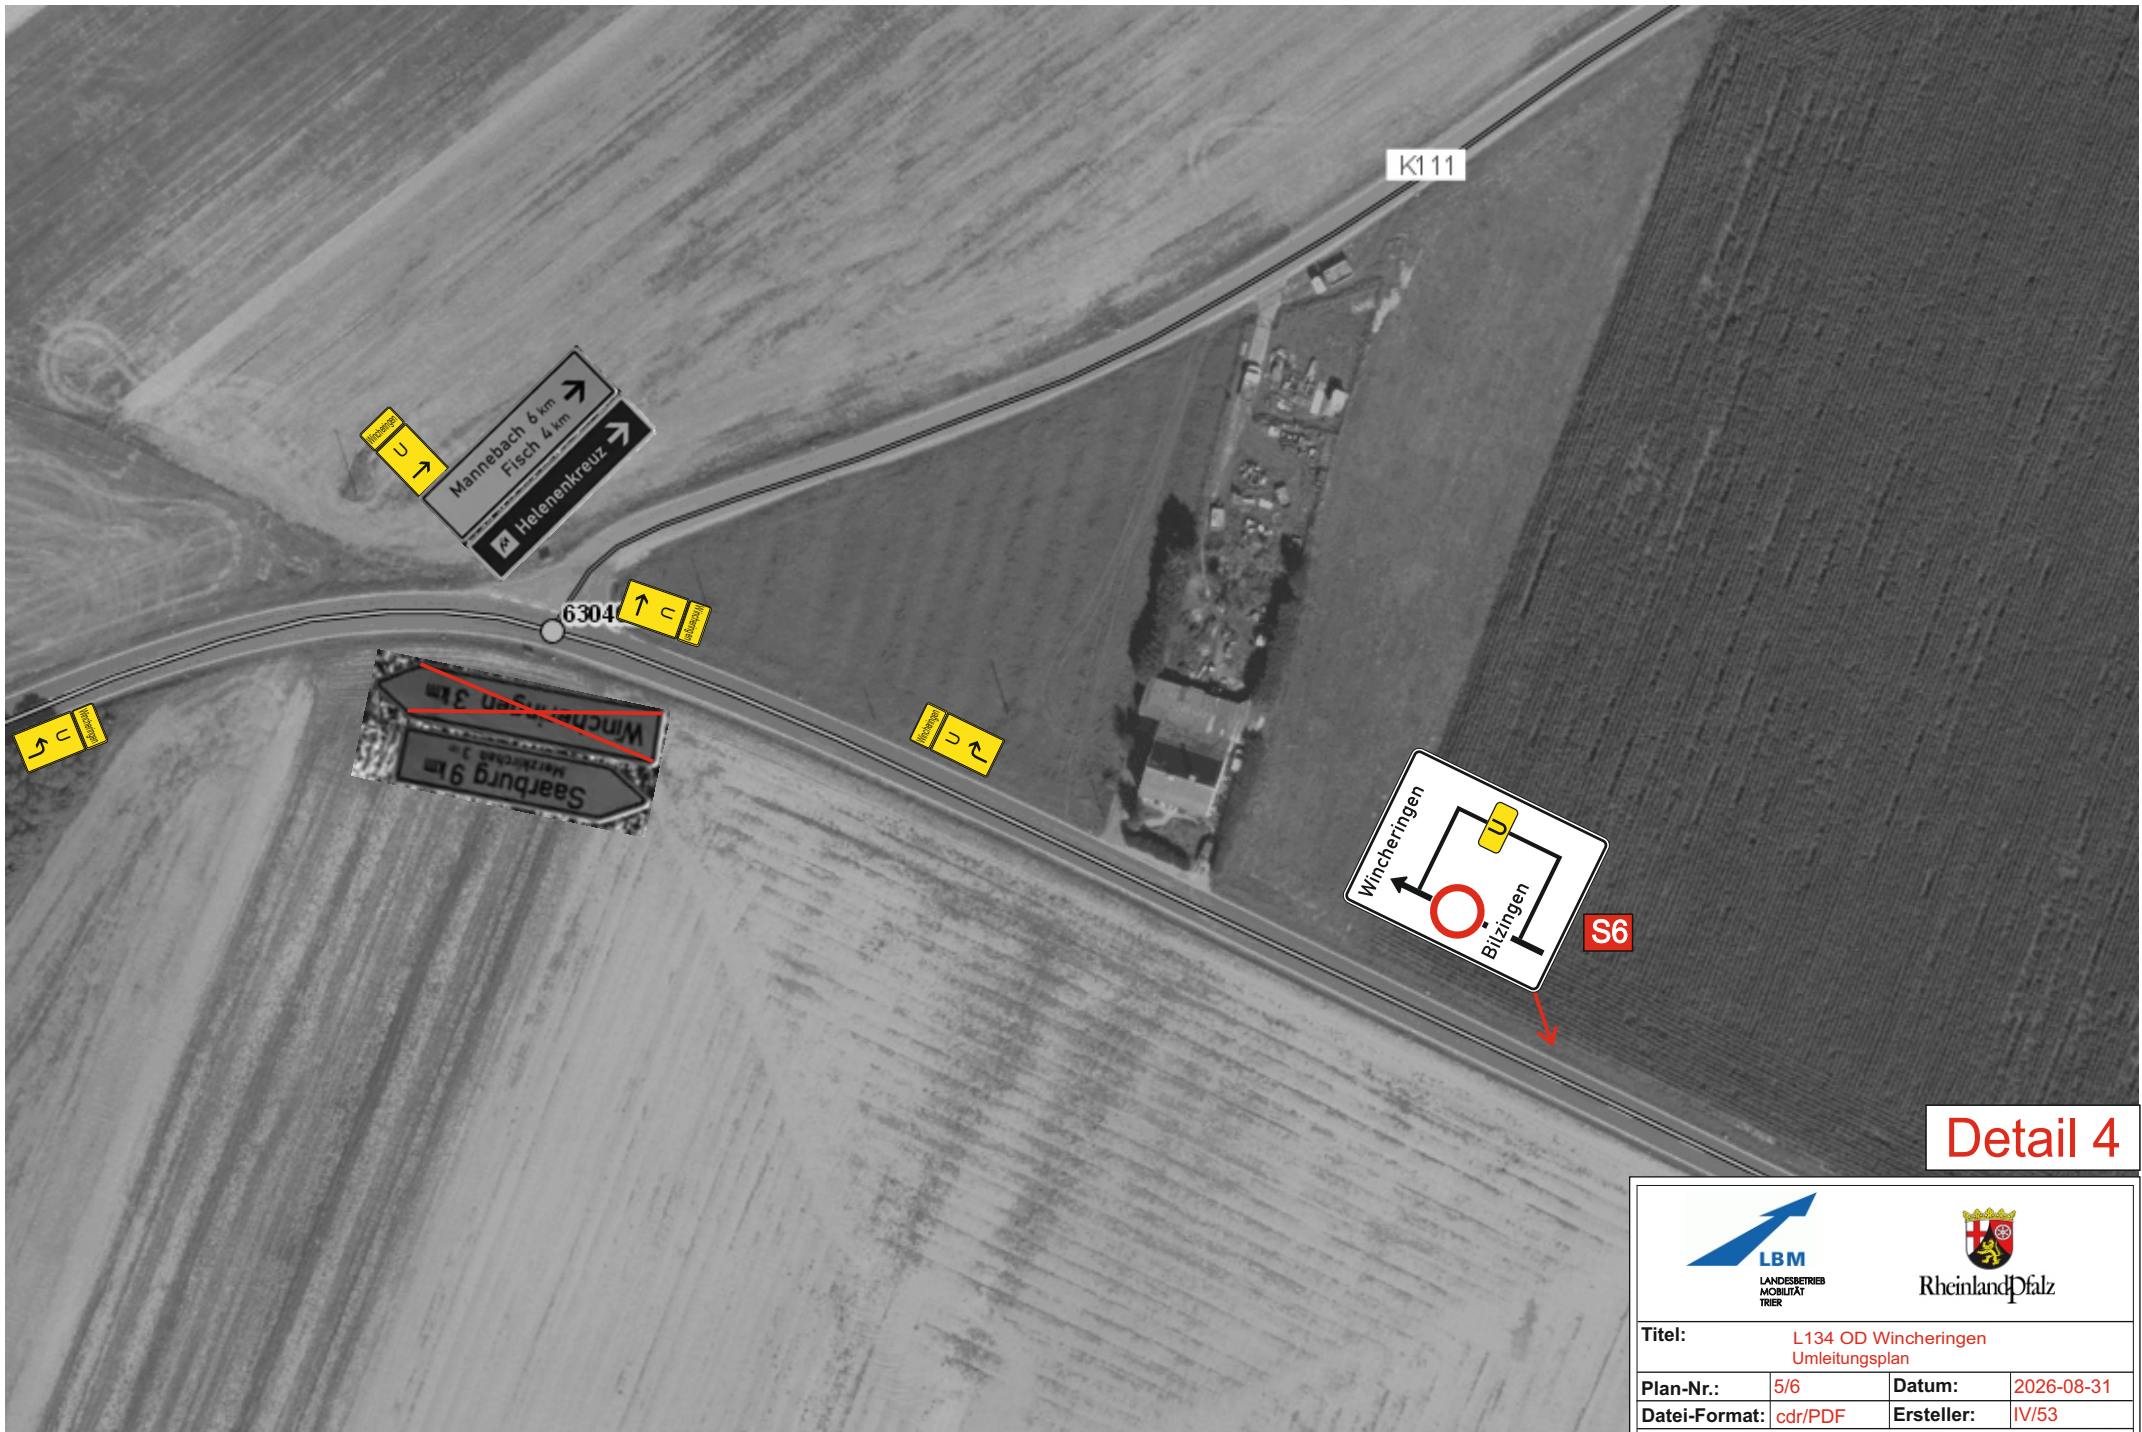

Detail 4



Titel: L134 OD Wincheringen Umleitungsplan			
Plan-Nr.:	5/6	Datum:	2026-08-31
Datei-Format:	cdr/PDF	Ersteller:	IV/53

Tafeln sind gemäß der RUB 21 zu gestalten.
Nicht zu erreichende Ziele sind auf der vorhandenen Vorweg- und Wegweisung mechanisch auszukreuzen.



Detail 5



Titel: L134 OD Wincheringen Umleitungsplan			
Plan-Nr.:	6/6	Datum:	2026-08-31
Datei-Format:	cdr/PDF	Ersteller:	IV/53
Tafeln sind gemäß der RUB 21 zu gestalten. Nicht zu erreichende Ziele sind auf der vorhandenen Vorweg- und Wegweisung mechanisch auszukreuzen.			