
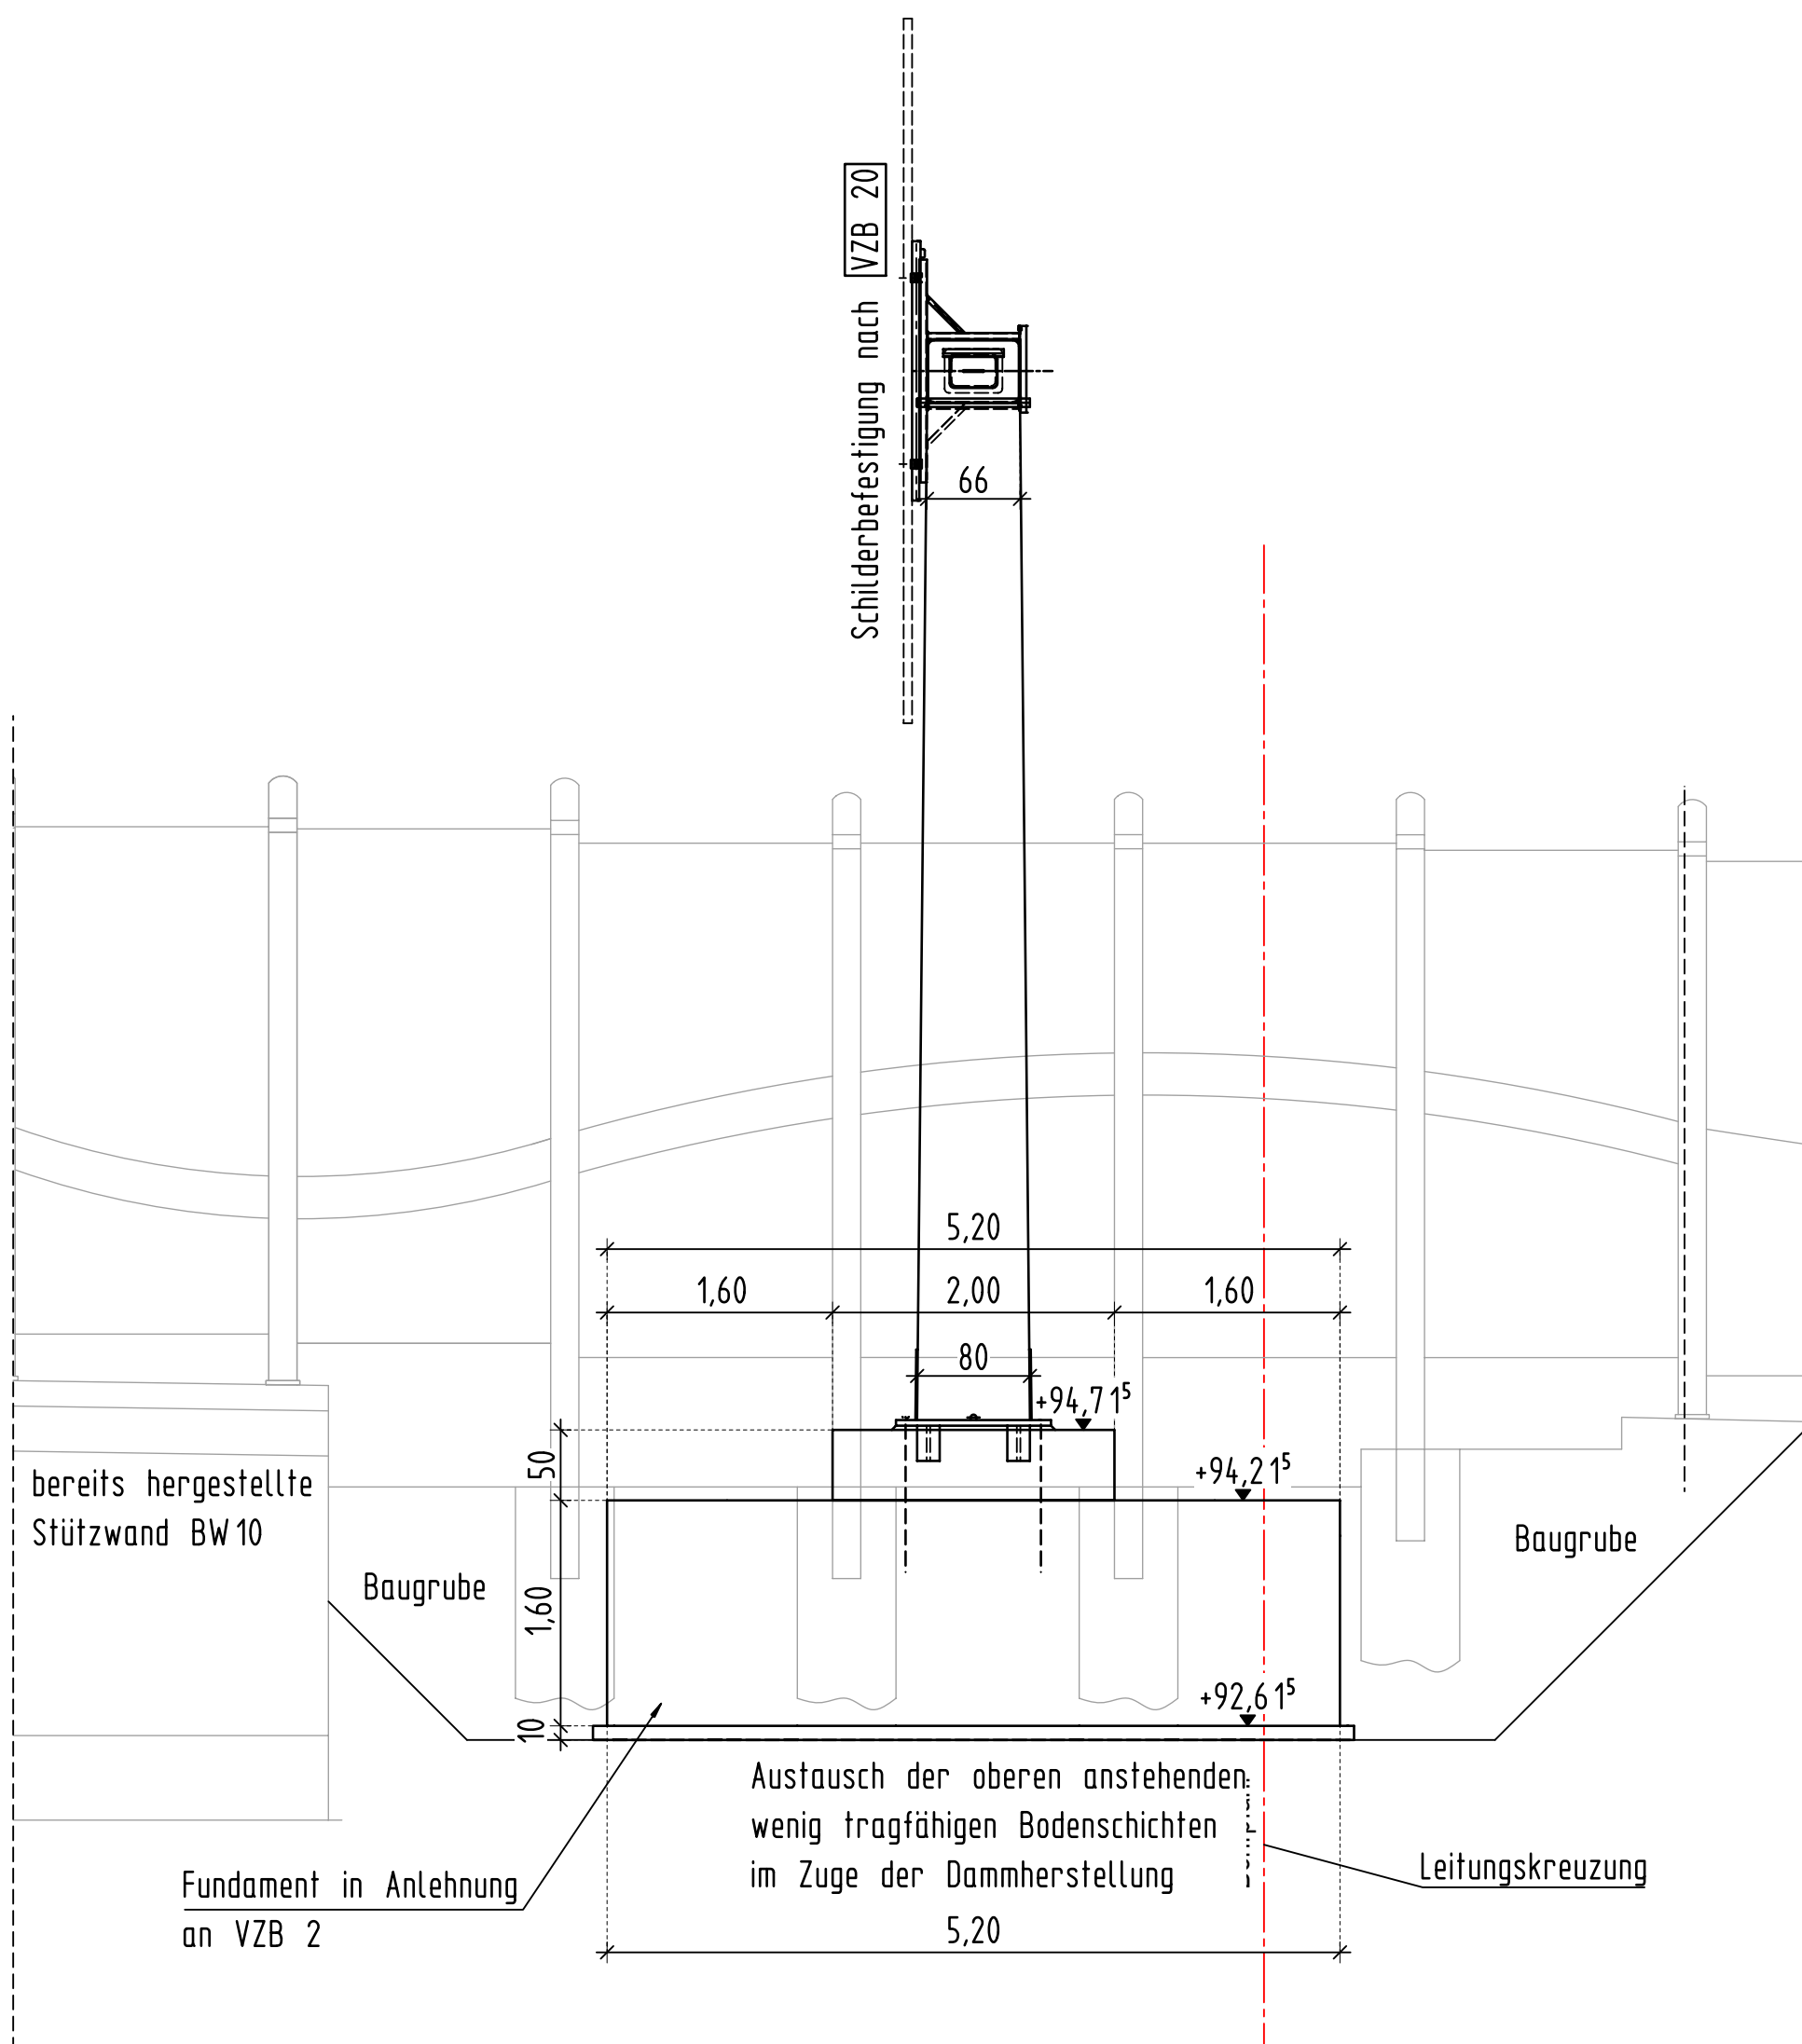
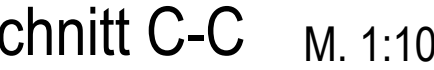


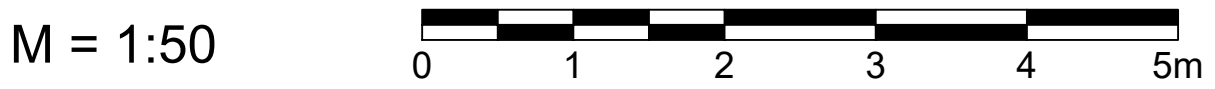

|                                |  |                |
|--------------------------------|--|----------------|
| Plan­dar­stel­lung :           |  | Bau­werks­plan |
| Draufsicht, Ansichten, Details |  |                |
|                                |  | Maßstab : 1:50 |
| Auf­ge­stellt :                |  | Ge­prüft :     |
|                                |  |                |
| Ge­se­hen :                    |  | Ge­nehmigt :   |
|                                |  |                |

| Korrosionsschutz nach ZTV-ING Teil 4, Abs. 3 |                                             |                        |                                                                                         |                           |                             |                                |                                   |                               |                          |
|----------------------------------------------|---------------------------------------------|------------------------|-----------------------------------------------------------------------------------------|---------------------------|-----------------------------|--------------------------------|-----------------------------------|-------------------------------|--------------------------|
| Abkürzungen:                                 |                                             | GB - Grundbeschichtung |                                                                                         | KS - Kantenschutz         |                             | ZB - Zwischenbeschichtung      |                                   | DB - Deckbeschichtung         |                          |
|                                              | Bauteilbezeichnung                          | Bauteil-Nr.            | Beschichtungssystem:<br>Nr.    Aufbau                                                   | NDFT<br>GSD               | Blatt                       | Stoff-Nr.                      | Oberflächenvor-<br>bereitungsgrad | Applikations-<br>verfahren    | Applikationsort          |
| 1                                            | Verkehrsschienenbrücken<br>Tragkonstruktion | 6.1.1                  | 1    Feuerverzinkung<br>1. ZB EP<br>2. ZB EP / PUR optional <sup>1)</sup><br><br>DB PUR | 2)<br>2)<br><br>2)<br>240 | 100-C<br>100-C<br><br>100-C | 100.2.3<br>100.2.1/<br>100.2.2 | Be<br>Sweepstrahlen               | Tauchen<br>Airless<br>Airless | Werk<br>Werk<br><br>Werk |

1) Anzahl der Schichten nach Angaben des Beschichtungsstoffherstellers  
2) NDFT der einzelnen Schichten nach Angaben des Beschichtungsstoffherstellers