


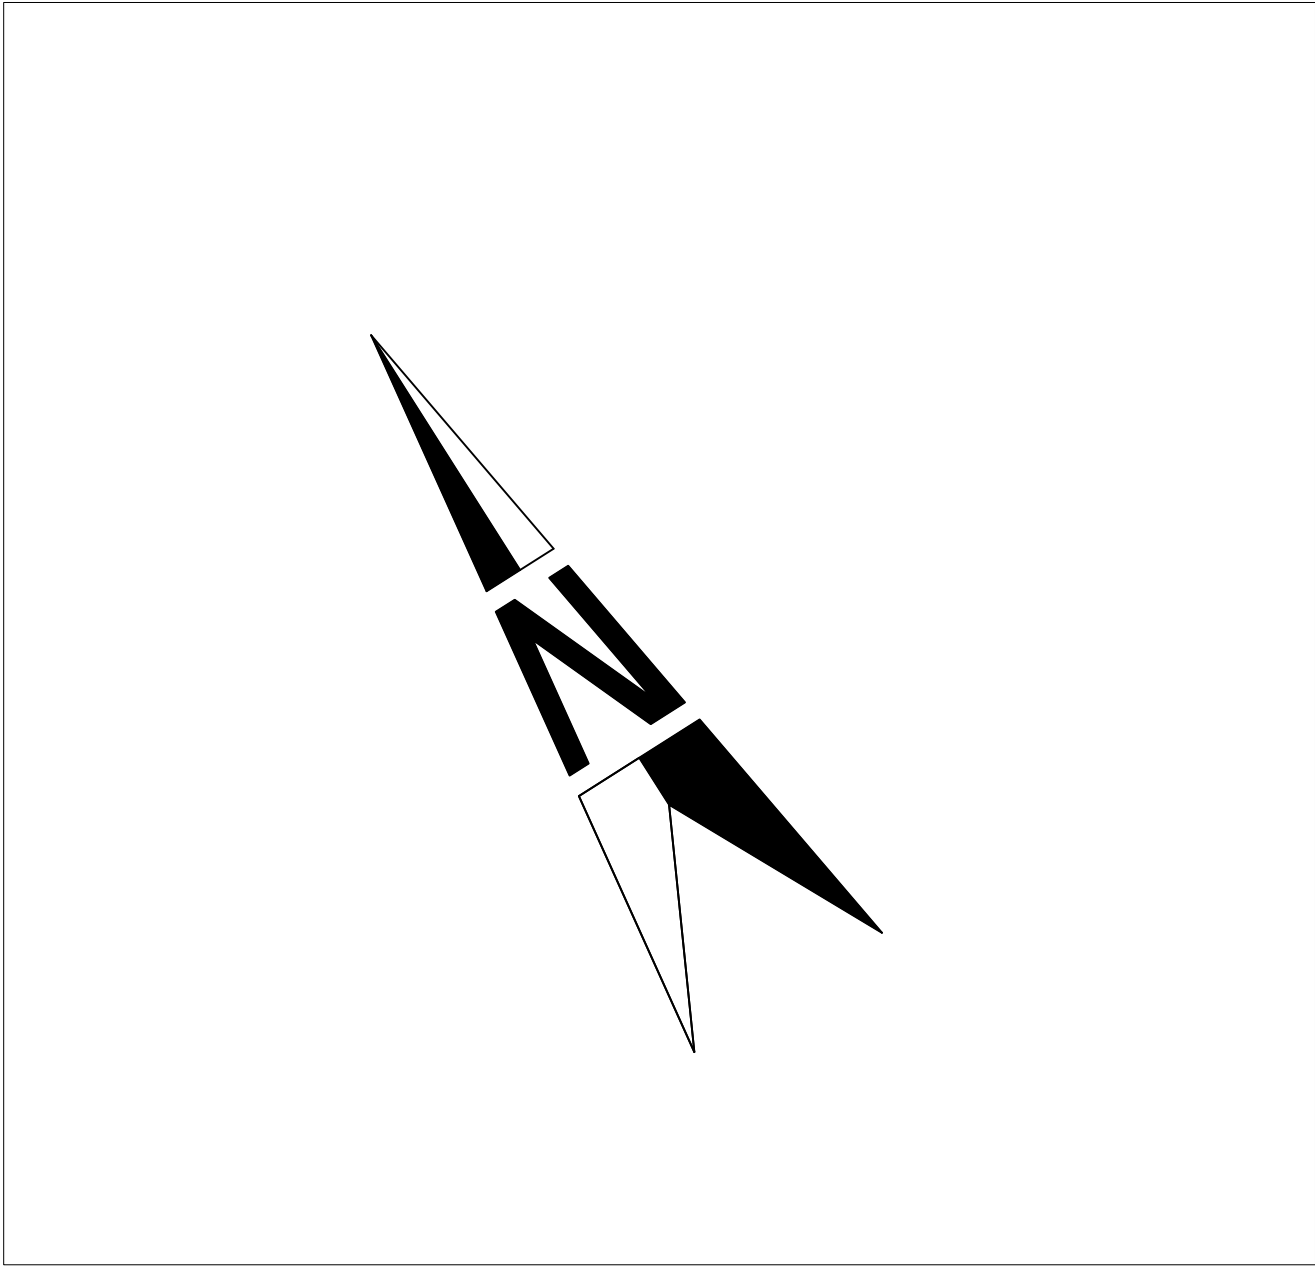

Pflanzenliste

Bepflanzung OD Koosbüsch

Symbol	Bezeichnung Deutsch	Pflanzen	Qualität	Anzahl
	Hochstämme und Alleebäume	Bezeichnung Botanisch		
AC	Säulen-Spitzahorn	Acer plat. 'Columnare Typ Leyl'	H, 3xv., mDb., SU 14-16 cm	6 Stk
ME	Zierapfel	Malus 'Everest'	H, 3xv., mDb., SU 14-16 cm	3 Stk
PRC	Blutpflaume	Prunus cer. 'nigra'	H, 3xv., mDb., SU 14-16 cm	2 Stk
PC	Stadt-Birne	Pyrus calleryana 'Chanticle'	H, 3xv., mDb., SU 14-16 cm	19 Stk
Pco	Birne	Pyrus communis 'Gräfin von Paris'	H, 3xv., mDb., SU 12-14 cm	1 Stk
	Heckensträucher			
22 Stk/Flur	Hanbuche	Carpinus betulus	2xv 100-125 cm, m.B.	170 Stk
	Sträucher und Solitärgehölze			
CBM	Säulenhanbuche	Carpinus b. 'Fastigiata Monument'	Sol., 3xv., mDb., 125-150 cm	2 Stk
CBM	Säulenhanbuche	Carpinus b. 'Fastigiata Monument'	Sol., 3xv., mDb., 150-175 cm	1 Stk
HI	Zaubernuss	Hamamelis int. 'Fleischerzauber'	Sol., 3xv., mDb., 100-125 cm	2 Stk
VP	Etagen-Schneeball	Viburnum plicatum 'Mariesi'	Sol., 3xv., mDb., 80-100 cm	1 Stk
	Bodendecker und Stauden			
5 Stk/m²	Frauenmantel	Alchemilla mollis	P 0,5	246 Stk
5 Stk/m²	Kissen-Aster	Aster dumosus 'Apollo'	P 0,5	50 Stk
Ca	Garten-Regelgras	Calamagrostis 'Karl Foerster'	P 1	127 Stk
CO	Garten-Regelgras	Calamagrostis 'Ovendenham'	P 1	16 Stk
9 Stk/m²	Blut-Storchschnabel	Geranium sanguineum 'Max Frei'	P 0,5	593 Stk
5 Stk/m²	Balthortensie	Hydrangea arb. 'Grondbreaker'	C2	45 Stk
7 Stk/m²	Heckenkirsche	Lonicera nitida 'Maigold'	P1	324 Stk
6 Stk/m²	Fünffingergesträuch	Potentilla fruticosa 'Kobold'	C2, 30-40cm	260 Stk
7 Stk/m²	Steppen-Sabel	Salvia nemorosa 'Blaukönig'	P 0,5	166 Stk
5 Stk/m²	Zwerg-Sommer-Spiree	Spiraea jap. 'Anthony Waterer'	C2, 20-30cm	70 Stk
5 Stk/m²	Zwerg-Sommer-Spiree	Spiraea jap. 'Little Princess'	C2, 30-40cm	137 Stk
4 Stk/m²	Beetrose	Rosa 'Soronto'	A-NDAK- C3	242 Stk
4 Stk/m²	Beetrose	Rosa 'Westzeit'	A-NDAK- C3	48 Stk
	Zwiebeln und Knollen			
Aa 3 Stk/Flur	Purpur-Zierlauch	Allium afflat. 'Purple Sensation'	Zwiebel Gr. 12+	416 Stk
Ag 3 Stk/Flur	Purpur-Zierlauch	Allium giganteum 'Ambassador'	Zwiebel Gr. 12+	283 Stk
CT 1 Stk/Flur	Elfen-Krokus 'Ruby Giant'	Crocus tommia 'Ruby Giant'	Zwiebel Gr. 5+	570 Stk
NT 1 Stk/Flur	Engelwurz-Narzisse	Narcissus 'Talia'	Zwiebel Gr. 5+	1696 Stk

Entwurfsbearbeitung: LBM Gerolstein Sebastian Quetsch Brunnenstraße 1 54568 Gerolstein Telefon 0691818151 Mail: sebastian.quetsch@lbg-gerolstein.de	Projekt-Nr.: Datum Zeichen Gezeichnet Geprüft Gezeichnet
a	
b	
c	
d	

LANDESBETRIEB MOBILITÄT
RHEINLAND-PFALZ
LBM GEROLSTEIN



Brunnenstraße 1
54568 Gerolstein
Tel: 0691 818151
Fax: 0691 111148
www.lbm.rlp.de

Strasse: Schulstraße
Bauvorhaben: OD Koosbüsch
Ausbau Schulstraße
Gemarkung: Wilmsdorf-Koosbüsch

Bauwerk / Baumaßnahme:
Bepflanzung
Ortslage

Plandarstellung:
Ausführungsplan

Aufgestellt:
Gerolstein, den

Gesehen:

Geprüft:

Genehmigt:

Unterlage: 1
Blatt-Nr.: 2/3
Projekt-Nr.: A.21-09-0023.V1

Gezeichnet:
Geprüft:
Gezeichnet:

Blatt-Nr.:
Pflanzplan
Maßstab: 1:250