

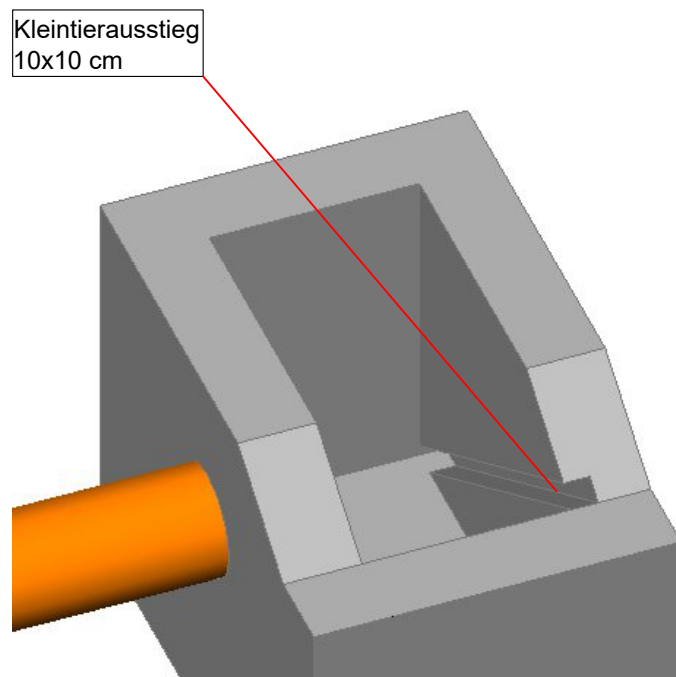
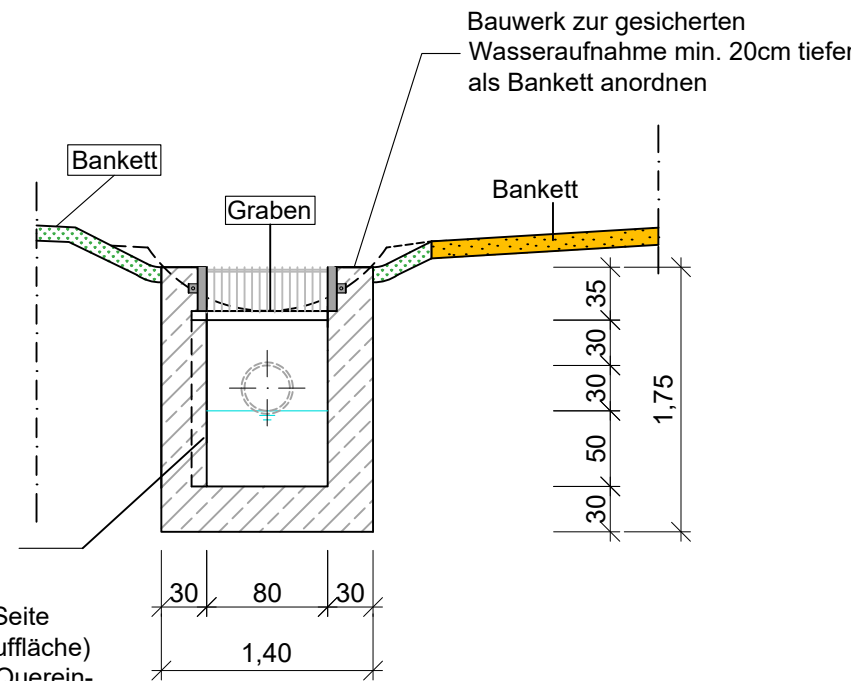


Einlaufbauwerk - einseitiger Zulauf Bauantrag

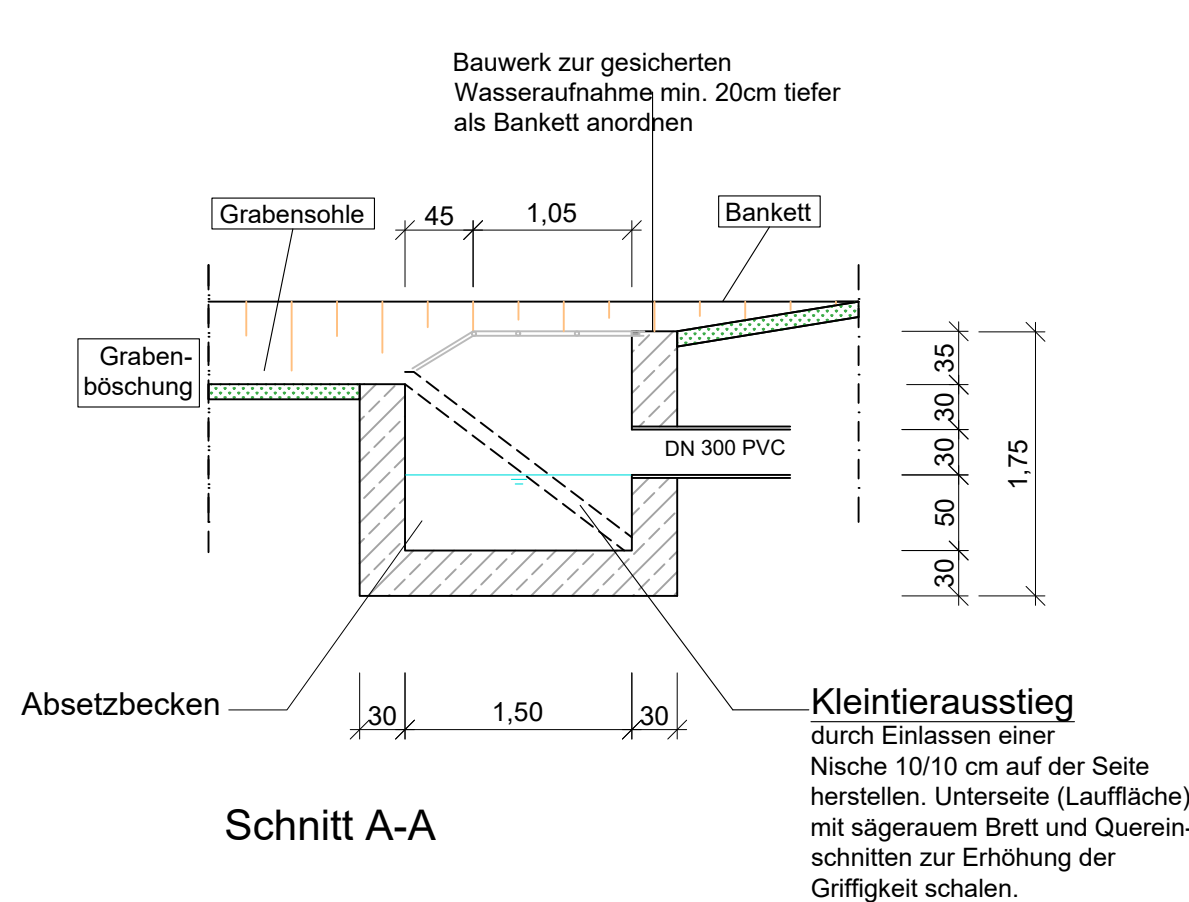


Detail Kleintierausstieg

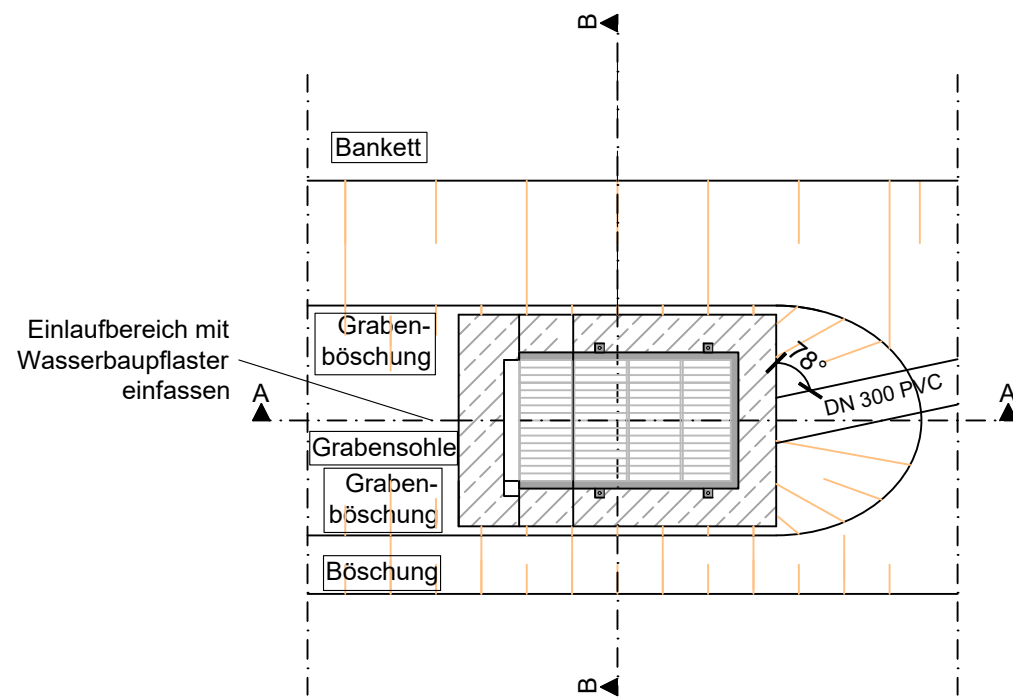

Draufsicht


Ausführung in Ortbeton oder als Betonfertigteile
Festigkeitsklasse: C30/37

Konstruktive Bewehrung allseits innen und außen mit Stabstahl Ø 10 mm und Stababstand 15 cm

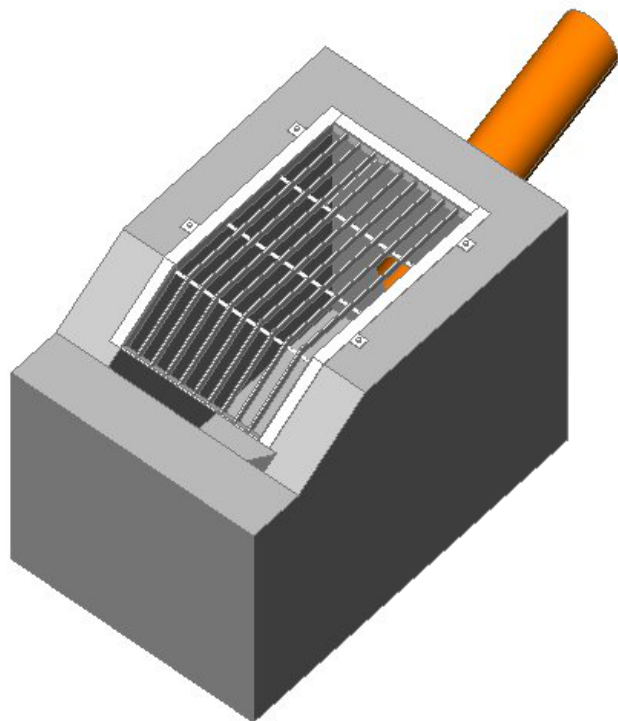

Ansicht 3-D

Rechen aus verzinkten Stahl
Stahlwinkel 60x60x5 mm
Flachstahl 40x10 mm
Rundstahl Ø 20 mm

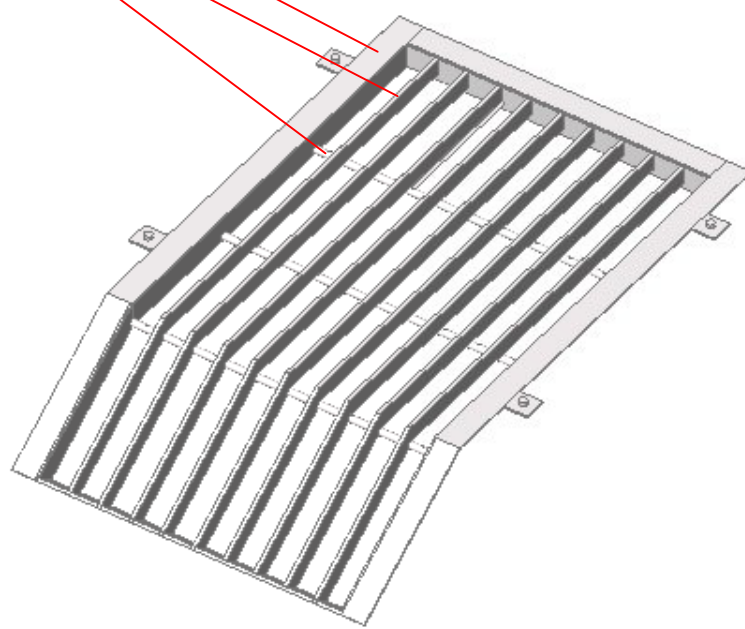

Detail Rechen



Betonschraube 12 x 85 mm

c			
b			
a			
Nr.	Art der Änderung	Datum	Name

1			
Entwurfsbearbeitung:		Datum	Name
	bearbeitet:	02.04.2026	R.Hack
	gezeichnet:	02.04.2026	E.Petker
	geprüft:	02.04.2026	R.Hack
Landesbetrieb Mobilität Gerolstein Brunnenstraße 1 54568 Gerolstein Tel.: 06591/818-0 Fax: 06591/818-88/87			

Genehmigungsentwurf

Straßenbauverwaltung:  Rheinland-Pfalz		Unterlage: 15 Blatt-Nr.: 1/1 Einlaufbauwerk
PROJIS-Nr.:	SAP-Nr.: A21-18-0032.01	Maßstab: 1 : 50
Ausbau der K64 Ortsdurchfahrt Kerschenbach		
aufgestellt und genehmigt: Gerolstein, den		
..... Dienststellenleiter		