


# Regelquerschnitt Sicherung

Maßstab M = 1:25

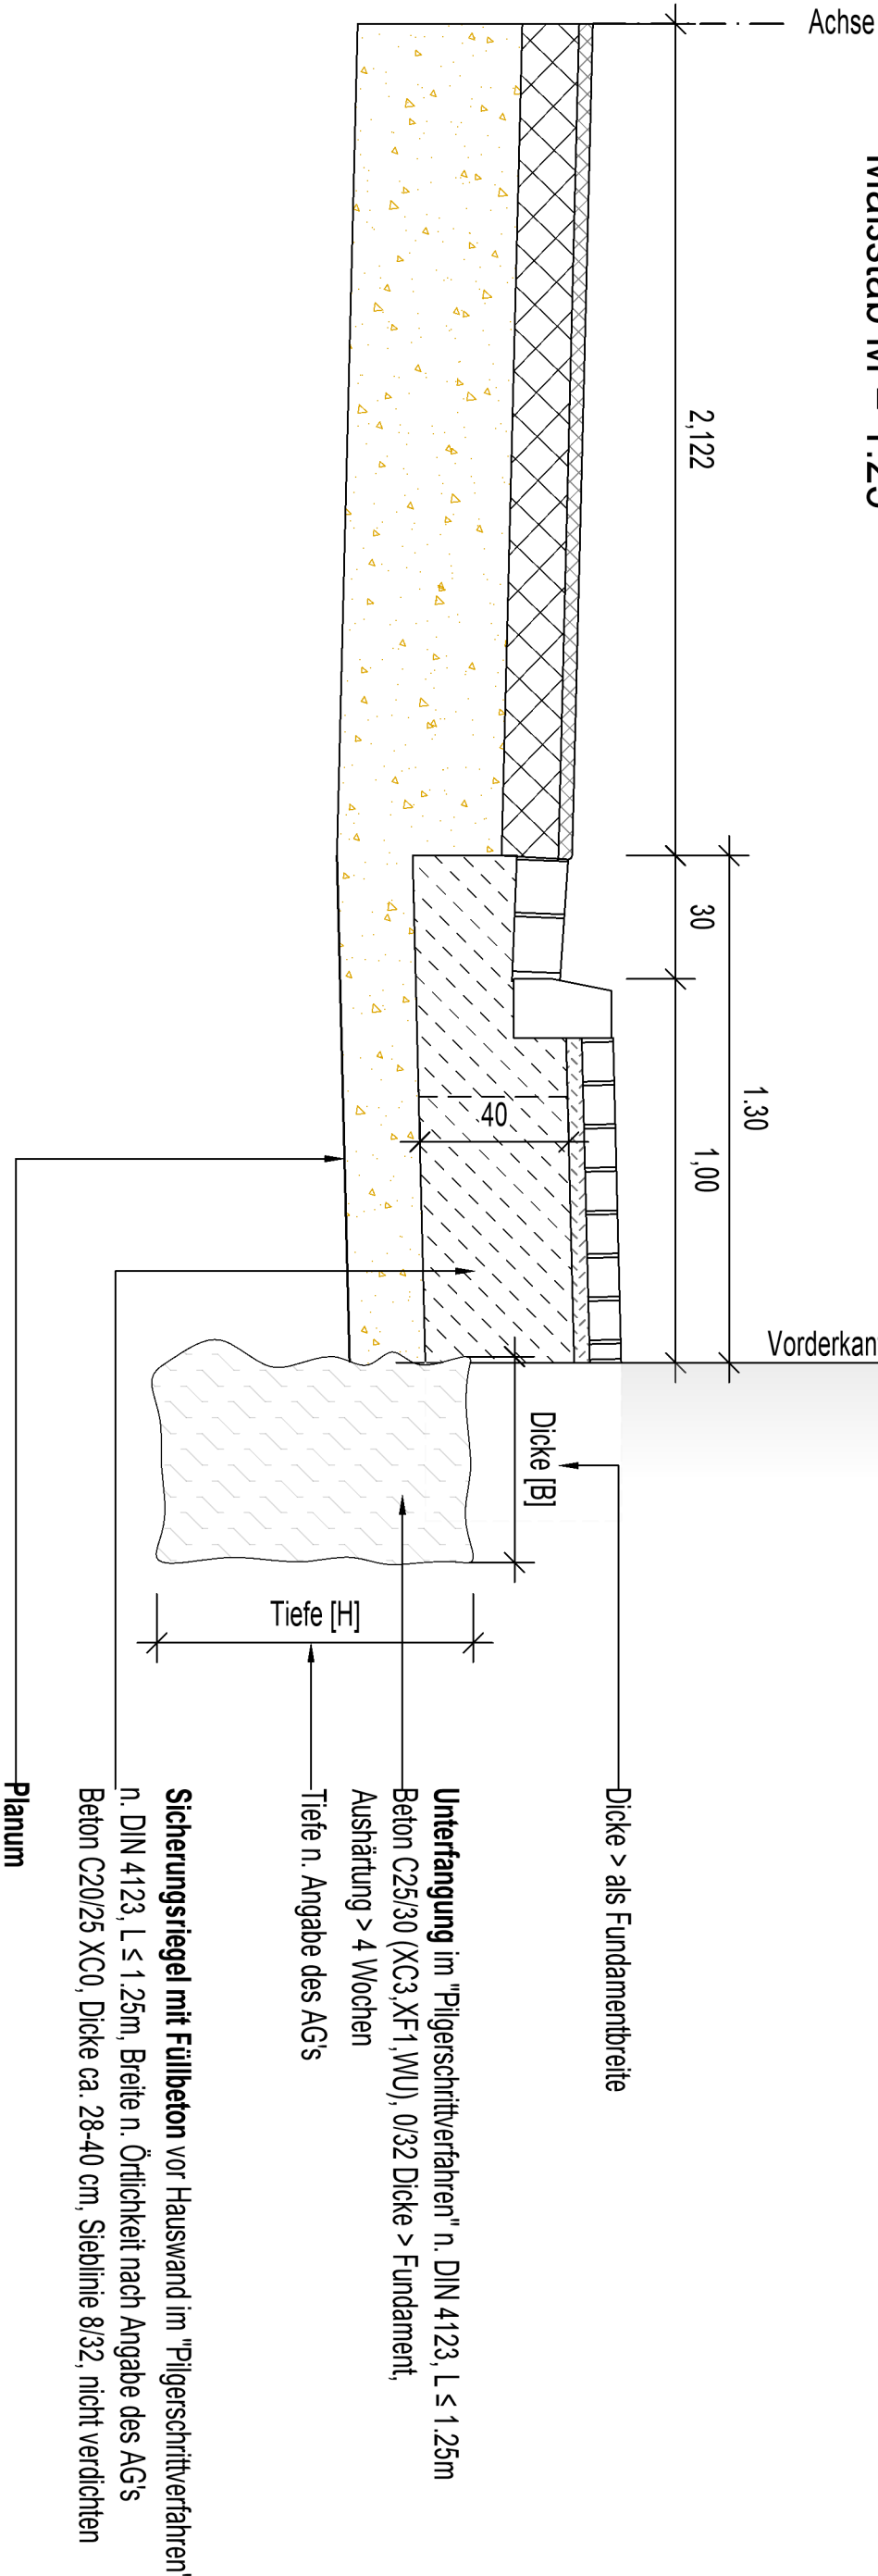

## Arbeitsanweisung Hauswandsicherung

- Jeweils im Gehwegbereich Erdarbeiten bis auf Planum durchführen.
- Länge des Aushubereichs max. 1,25 m im "Pilgerschrittverfahren"
- Nach Fertigstellung der Erdarbeiten Füllbeton bis auf UK Pflasterbett höhengenaueinbauen. max. Abweichung 1,00 cm.
- nach Fertigstellung der Sicherungsarbeiten eines Abschnittes darf erst mit demEraushub des nächsten Abschnittes begonnen werden.

Endgültige Abmessungen nach statischen, konstruktiven  
und wirtschaftlichen Gesichtspunkten.

Alle Sichtbetonkanten sind mit Dreikantleisten 1.5/1.5 cm zu brechen

|   |  |  |                              |               |
|---|--|--|------------------------------|---------------|
| <b>LANDESBETRIEB MOBILITÄT</b><br><b>RHEINLAND-PFALZ</b><br><b>LBM GEROLSTEIN</b><br><br>Brunnenstraße 1, D-54568 Gerolstein<br>Fon: 06591 / 818-0 Fax: 06591 / 818-88<br>www.lbm.rlp.de |  |  | <b>Unterlage:</b> 1          |               |
| Straße: K 064   |  |  | Blatt-Nr.: 1/1               |               |
| Bauvorhaben: Ausbau der Ortsdurchfahrt Kerschenbach   |  |  | Projekt-Nr.: A.21-18-0032.01 |               |
| Gemarkung: Kerschenbach   |  |  |                              |               |
| Bauwerk / Baumaßnahme: Sicherungsarbeiten<br>im Bereich der Straßen nahen Gebäude/Hauswände   |  |  | Datum                        | Zeichen       |
|   |  |  | Bearb.: 14.04.2026           | II 32 / MawR  |
|   |  |  | Gez.: 14.04.2026             | III 36 / TreK |
|   |  |  | Gepr.:                       |               |
| Plandarstellung: Regelquerschnitt, Arbeitsanweisung   |  |  | BW-Nr.: - 0 h n e -          |               |
|   |  |  | Regelquerschnitt             |               |
|   |  |  | Maßstab: 1 : 25              |               |