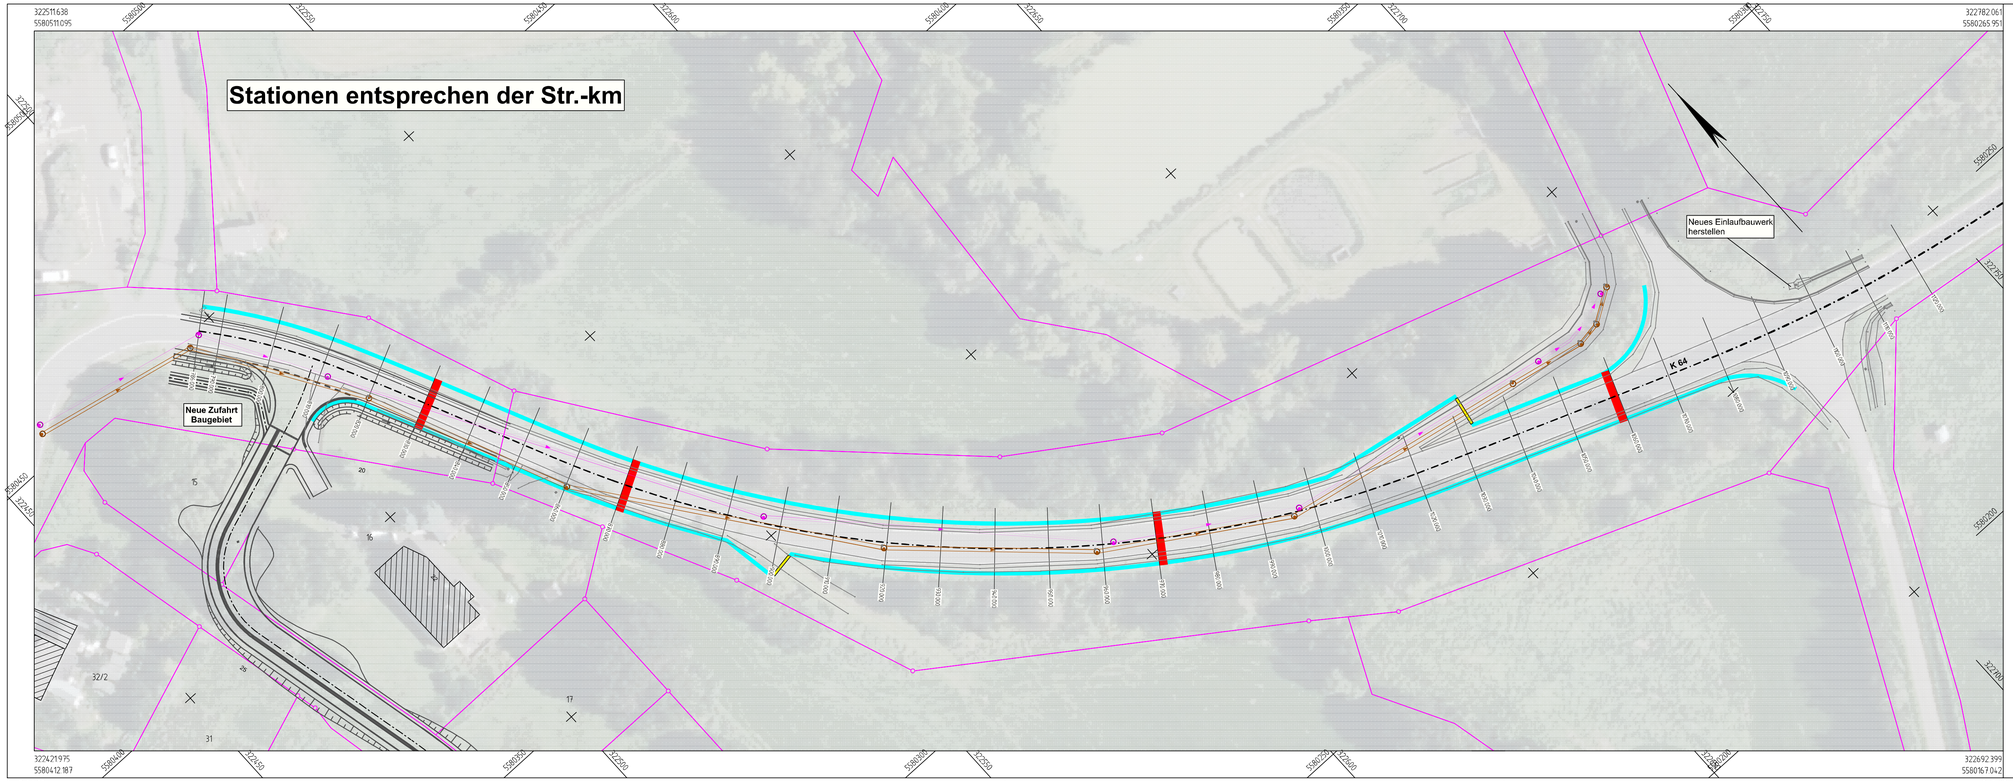


## Zeichenerklärung

- Amphibiendurchlass
- Stopprinne
- Aphibienleiteinrichtung

| Nr. | Art der Änderung | Datum | Name |
|---|---|---|---|
| c | | | |
| b | | | |
| a | | | |

1

**Entwurfsbearbeitung:**

Landesbetrieb Mobilität
Gerolstein
Brunnenstraße 1
54568 Gerolstein
Tel.: 06591/818-0
Fax: 06591/818-88/87

| | Datum | Name |
|---|---|---|
| bearbeitet: | 29.04.2026 | Hack R. |
| gezeichnet: | 29.04.2026 | Hack R. |
| geprüft: | 29.04.2026 | Hack R. |

# FESTSTELLUNGSENTWURF

**Straßenbauverwaltung:**
Rheinland-Pfalz

Unterlage: 5 Blatt-Nr.: 1/1
**Lageplan**

PROJIS-Nr.: SAP-Nr.: A.21-18-0032.01 Maßstab: 1 : 500

**K 64 OD Kerschenbach**

**Amphibienleiteinrichtung auf der freien Strecke**

aufgestellt und genehmigt
Gerolstein, den .....

.....
Dienststellenleiter