




K64 Kerschenbach-Stadtkyll
RQ Amphibienleiteinrichtung

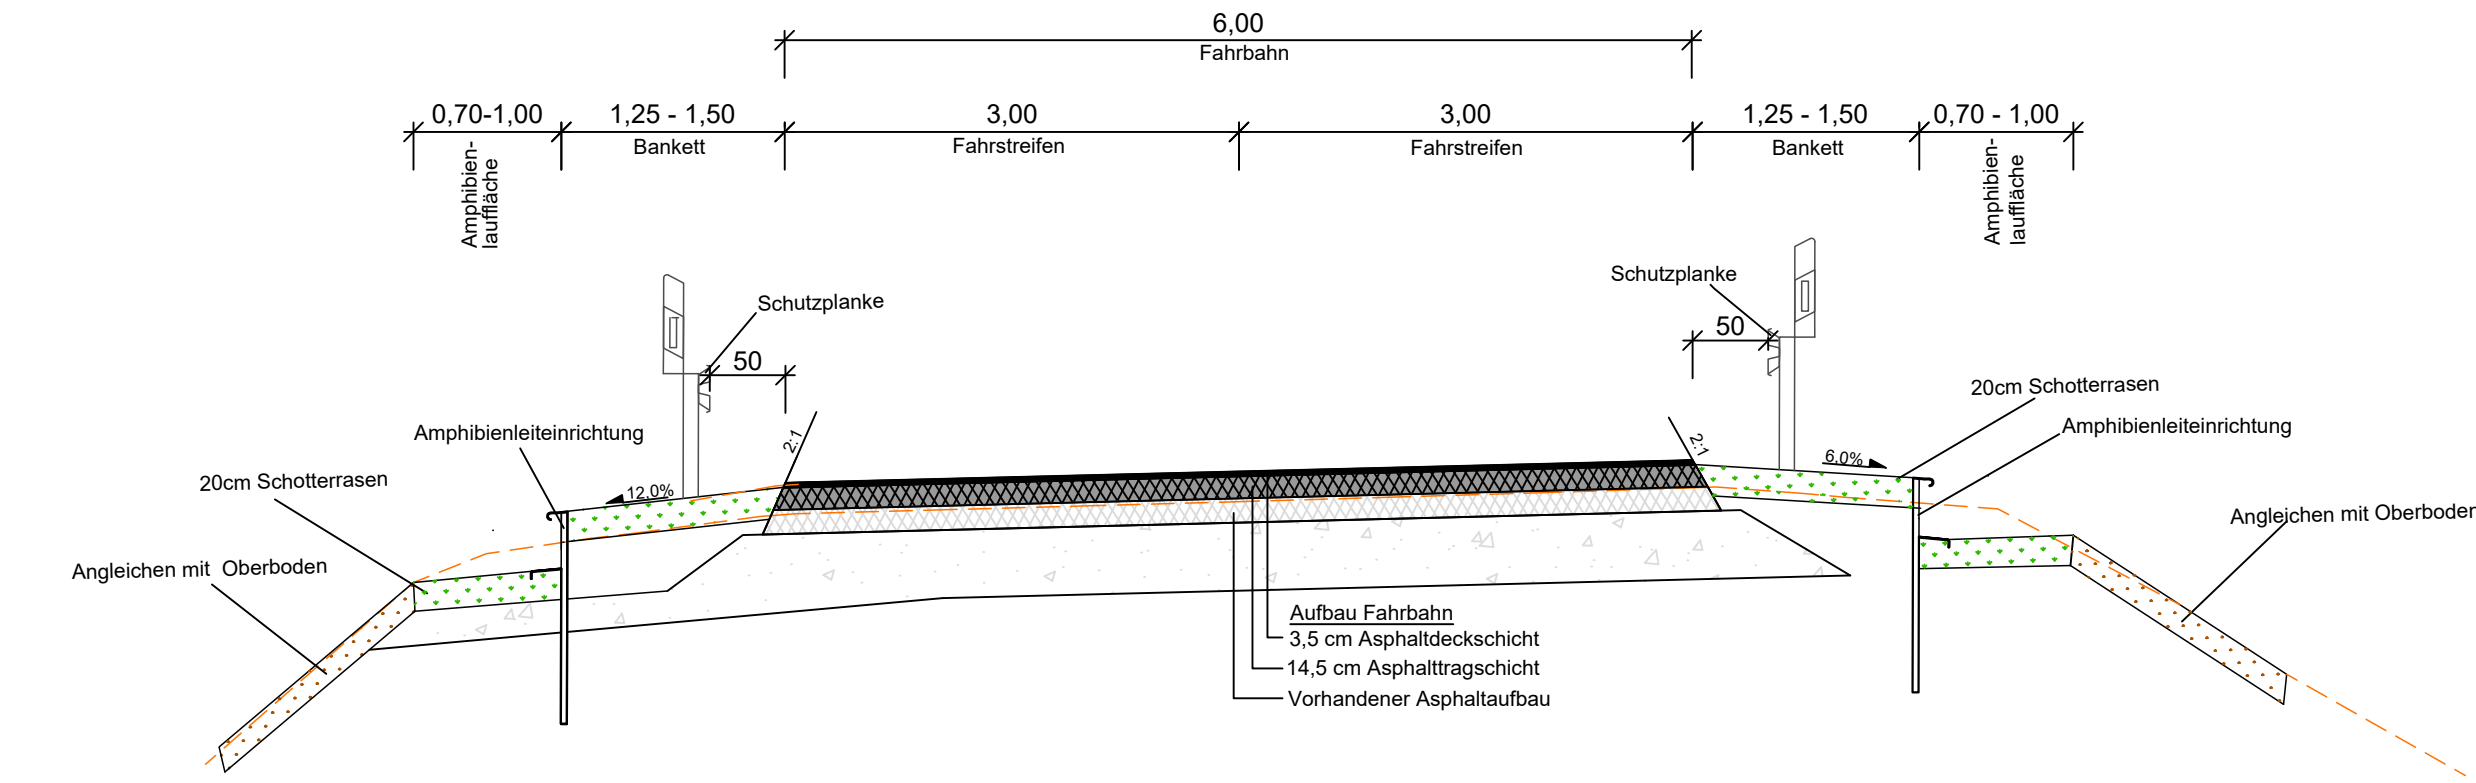

RQ Amphibientunnel

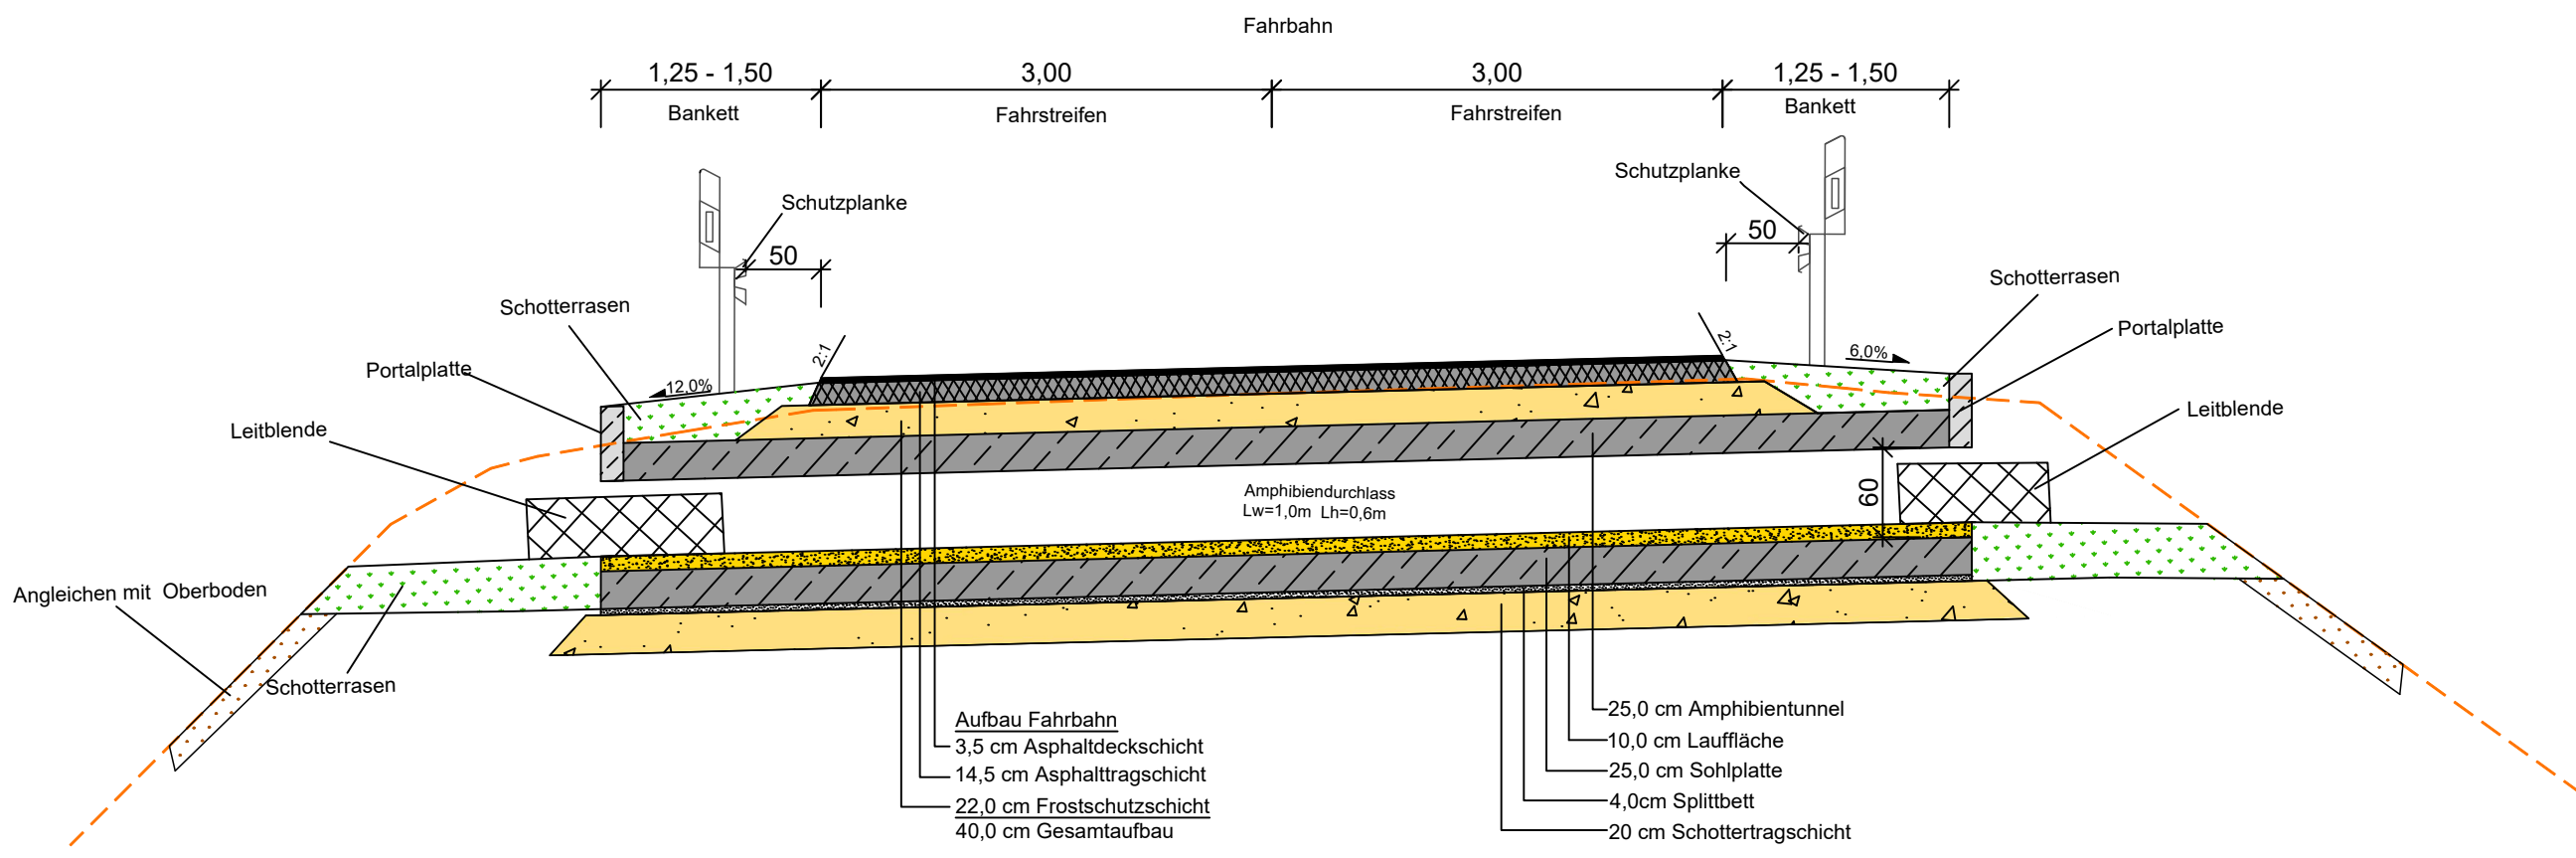

Detail Stopprinne:

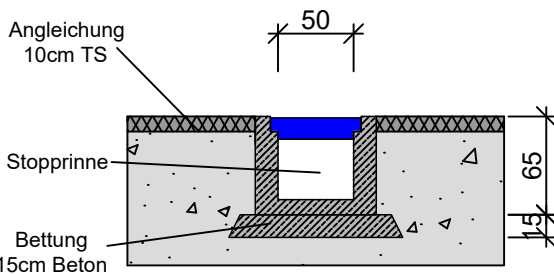

c			
b			
a			
Nr.	Art der Änderung	Datum	Name

1	2	3
---	---	---

Entwurfsbearbeitung: 	Landesbetrieb Mobilität Gerolstein Brunnenstraße 1 54568 Gerolstein Tel.: 06591/818-0 Fax: 06591/818-88/87		Datum	Name
		bearbeitet:	04.05.2026	R. Hack
		gezeichnet:	04.05.2026	E. Petker
		geprüft:	04.05.2026	R. Hack

GENEHMIGUNGSENTWURF

Straßenbauverwaltung:  Rheinland-Pfalz		Unterlage: 14.2 Blatt-Nr.: 1/3
Regelquerschnitt		

PROJIS-Nr.:	SAP-Nr.: A.21-18-0032.01	Maßstab: 1 : 50
-------------	--------------------------	-----------------

K64 Kerschenbach - Stadtkyll
Amphibienleiteinrichtung

aufgestellt und genehmigt: Gerolstein, den	
..... Dienststellenleiter	