



Einbau Mauerscheibe

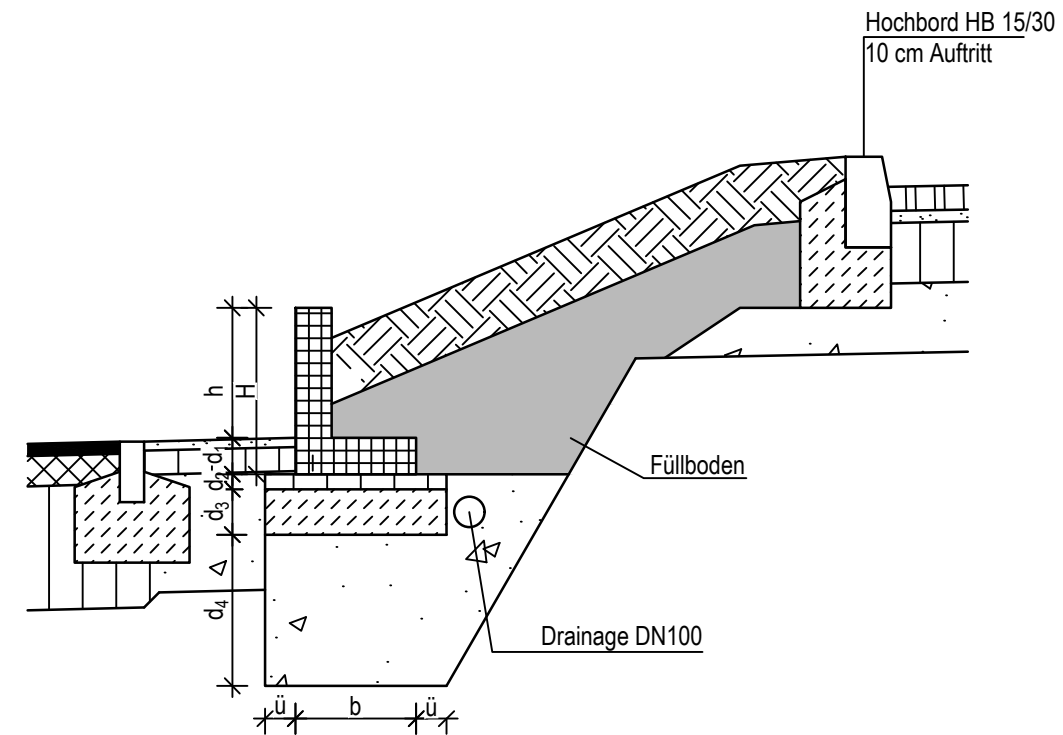

Fundamentaufbau Mauerscheibe							
MS-Höhe H (m)	sichtbare Höhe h (m)	Fußdicke d ₁ (cm)	Mörtelschicht d ₂ (cm)	Magerbeton d ₃ (cm)	Frostschutz d ₄ (cm)	Überstand ü (cm)	Fußlänge b (m)
0.55	0.43	12	5	15	50	15	0.40
0.80	0.68	12	5	15	50	15	0.55
1.05	0.93	12	5	15	50	15	0.65

Regelquerschnitt 1

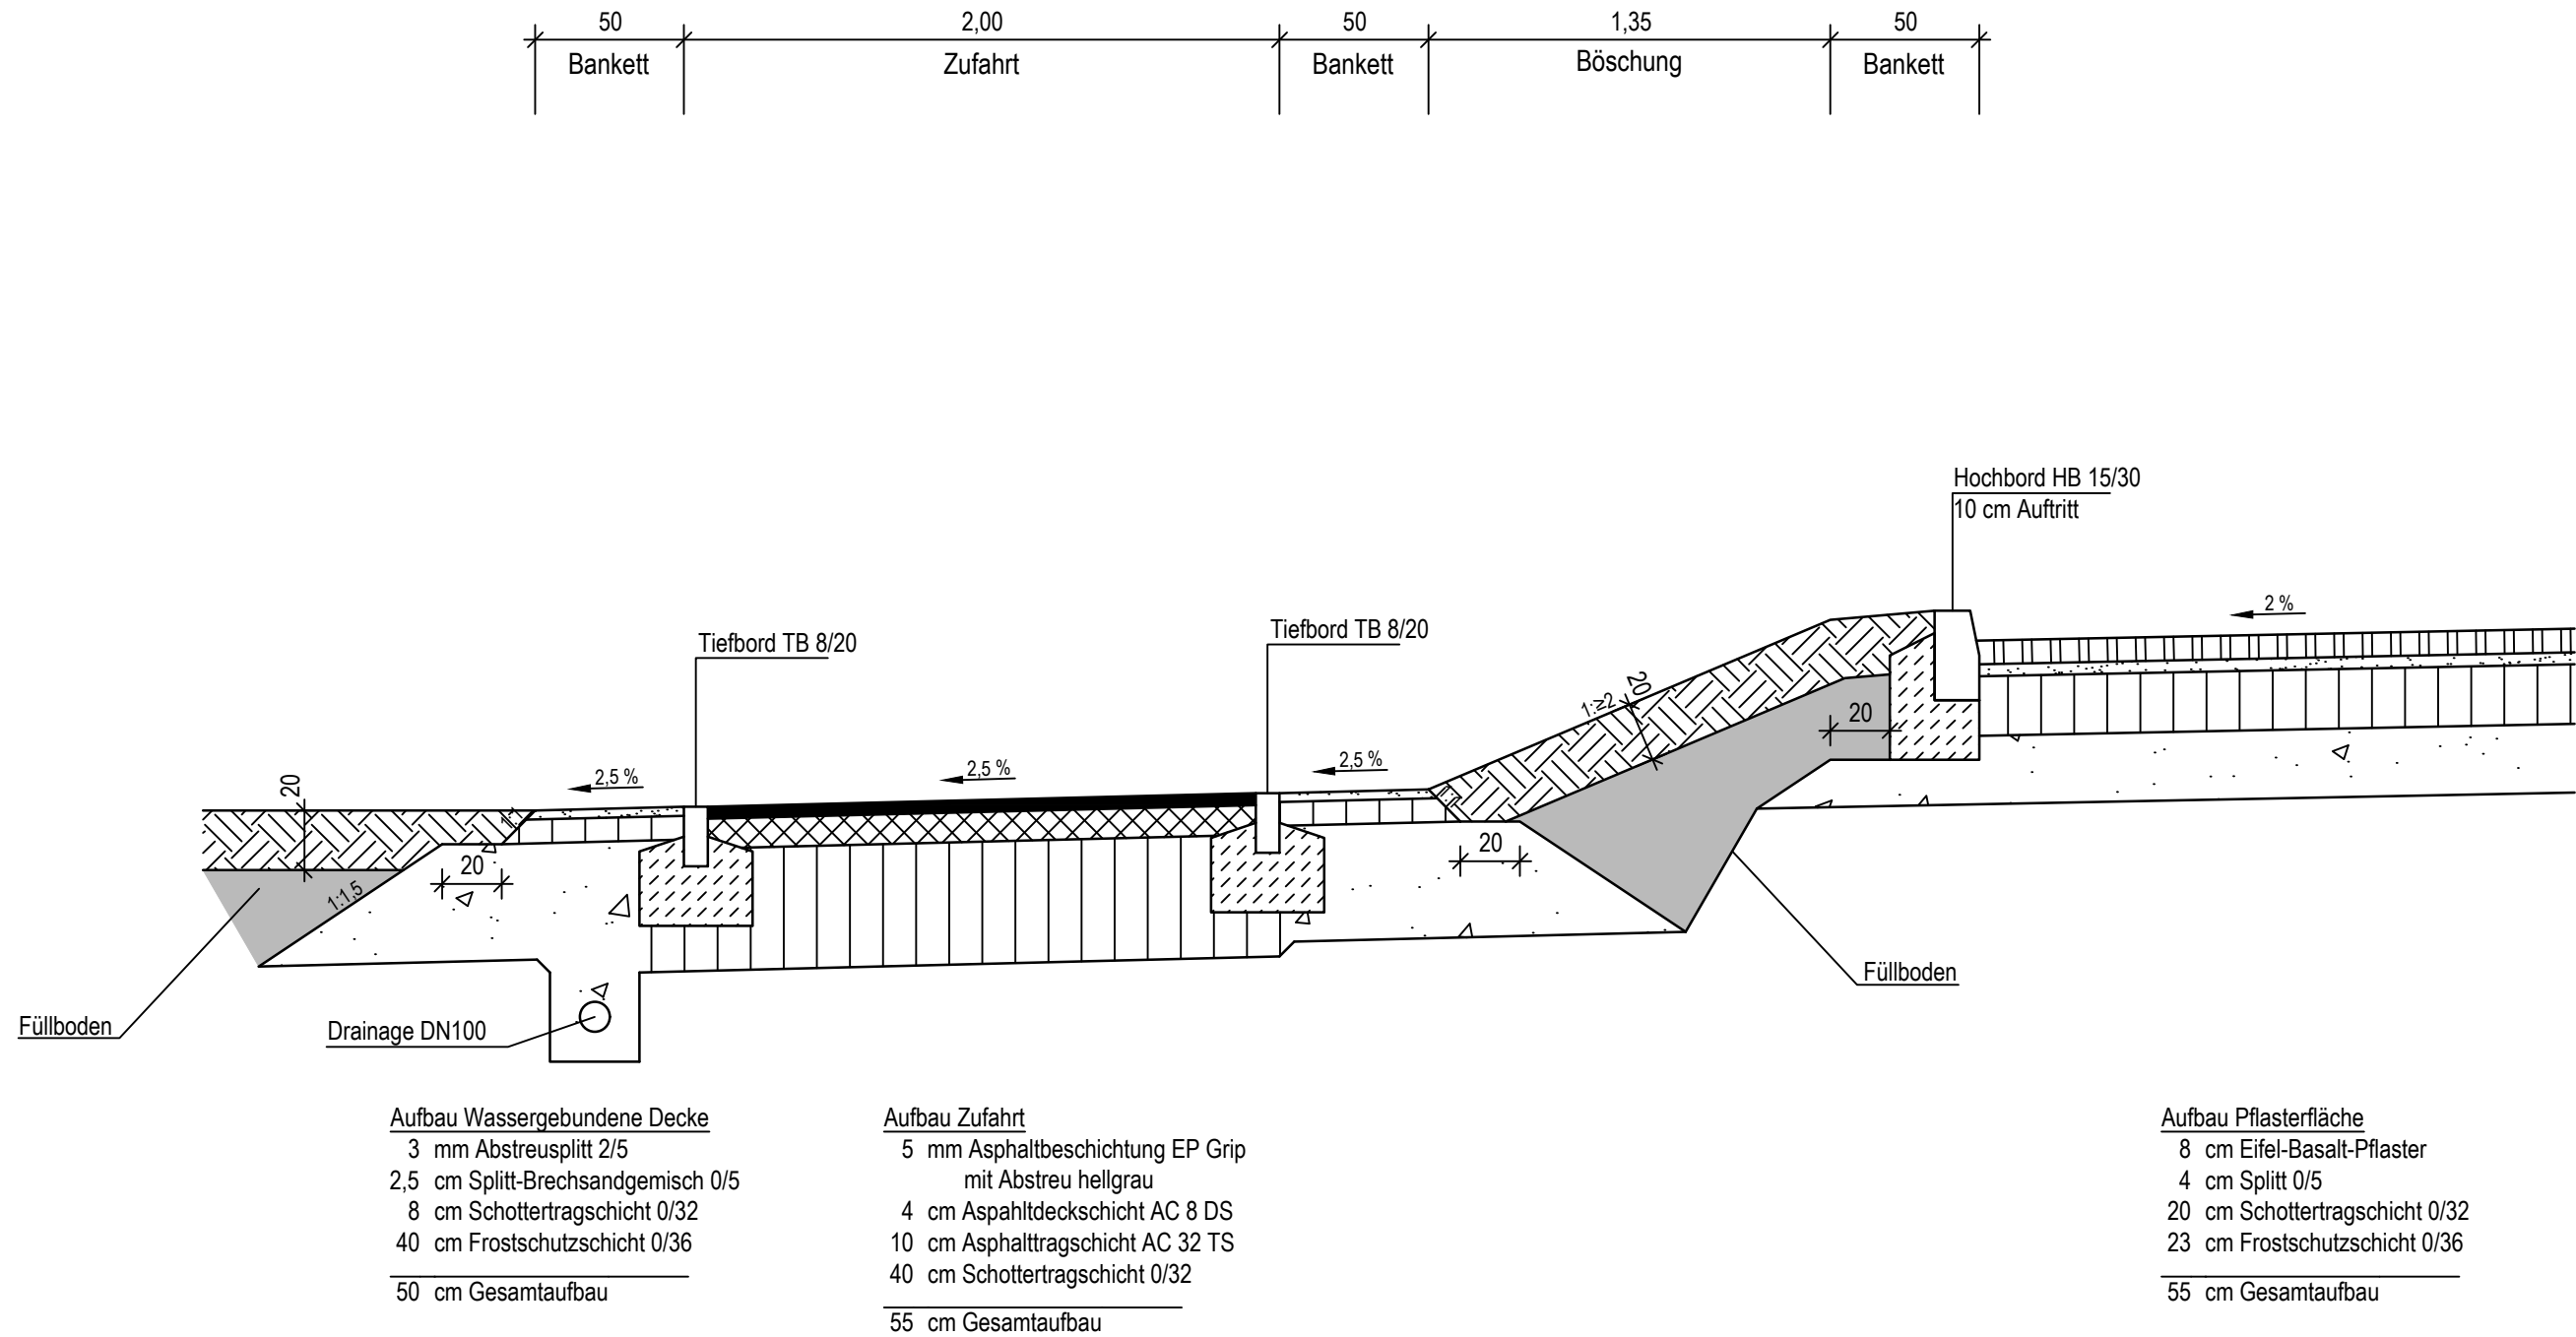


Aufbau Wassergebundene Decke
3 mm Abstreusplitt 2/5
2,5 cm Splitt-Brechsandgemisch 0/5
8 cm Schottertragschicht 0/32
40 cm Frostschutzschicht 0/36
50 cm Gesamtaufbau

Aufbau Zufahrt
5 mm Asphaltbeschichtung EP Grip
mit Abstreu hellgrau
4 cm Asphaltdeckschicht AC 8 DS
10 cm Asphalttragschicht AC 32 TS
40 cm Schottertragschicht 0/32
55 cm Gesamtaufbau

Aufbau Pflasterfläche
8 cm Eifel-Basalt-Pflaster
4 cm Splitt 0/5
20 cm Schottertragschicht 0/32
23 cm Frostschutzschicht 0/36
55 cm Gesamtaufbau

Der Aufbau des Gehwegs entspricht
der Belastungsklasse 1,0
gem. RStO 12, Tafel 3, Zeile 1

Regelquerschnitt 2

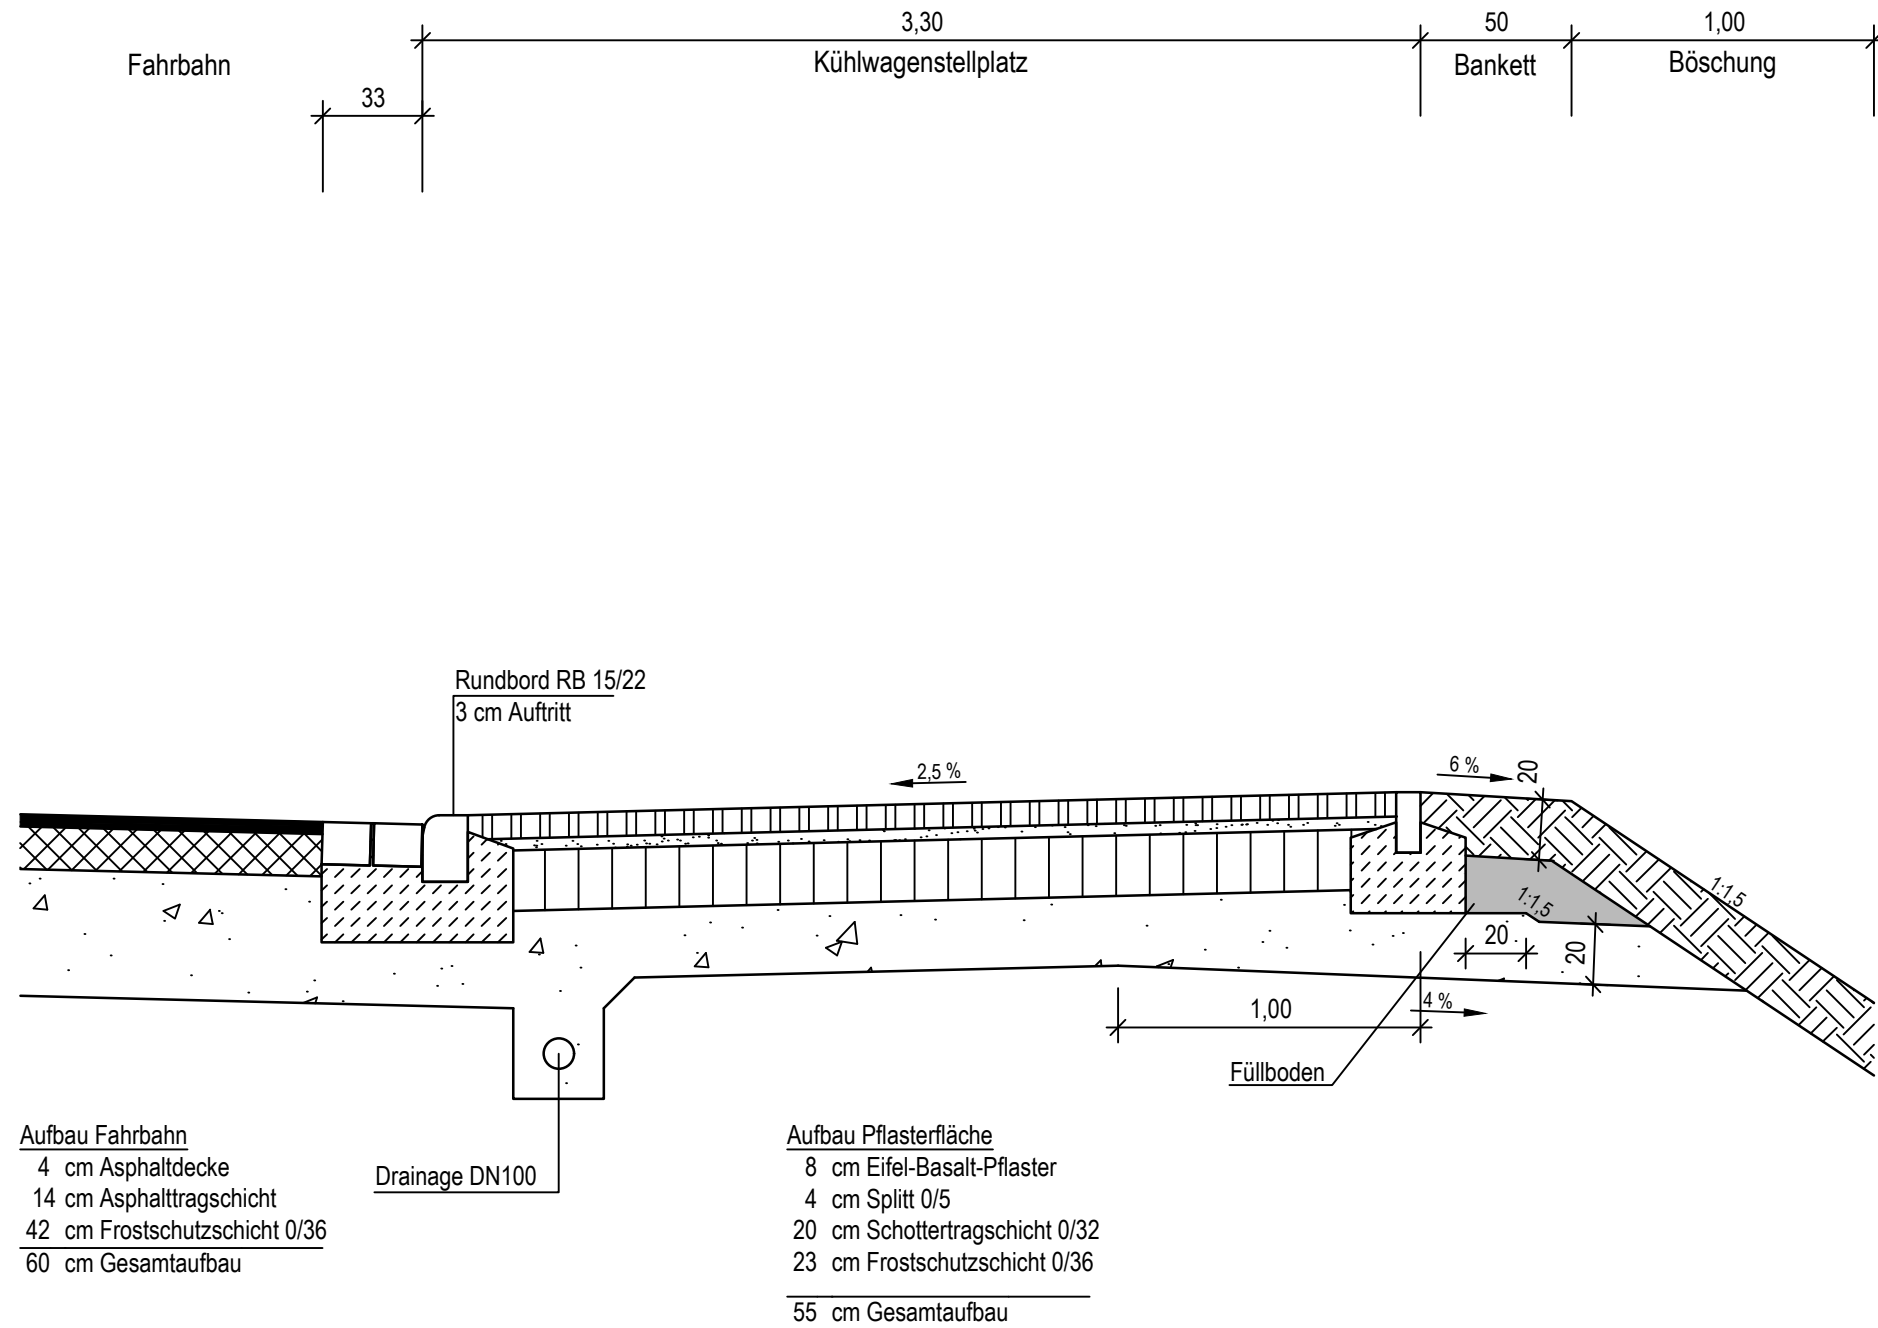

Aufbau Fahrbahn
4 cm Asphaltdecke
14 cm Asphalttragschicht
42 cm Frostschutzschicht 0/36
60 cm Gesamtaufbau

Aufbau Pflasterfläche
8 cm Eifel-Basalt-Pflaster
4 cm Splitt 0/5
20 cm Schottertragschicht 0/32
23 cm Frostschutzschicht 0/36
55 cm Gesamtaufbau

Der Aufbau der Fahrbahn entspricht
der Belastungsklasse 1,0
gem. RStO 12, Tafel 1, Zeile 1

Der Aufbau des Gehwegs entspricht
der Belastungsklasse 1,0
gem. RStO 12, Tafel 3, Zeile 1

Ausführungsplanung

4				
3				
2				
1				
Rev.	Art der Änderung	Datum	bearb.	gepr.

Erstmals verteilt am:



Auftraggeber:

Gemeinde Kerschenbach

Projekt:

Umgestaltung Außenanlagen Bürgerhaus Kerschenbach

Darstellung:

Querschnitte

Bearb.	Juni 2026	Wagner	Maßstab: 1:25	Auftraggeber:
Gez.	Juni 2026	Schopp		
Gesehen: gez. i.V. Althof			Plan Nr.: 70063 / 10419623	
			Blatt Nr.: 2	
			Blattgröße:	
Koblenz, im Juli 2026				