


Höhenplan:
Abwicklung
Winkelstützmauer

Station:
0+000.000 - 0+017.000

525.00
▼

Randhöhe Zuwegung

Stationierung

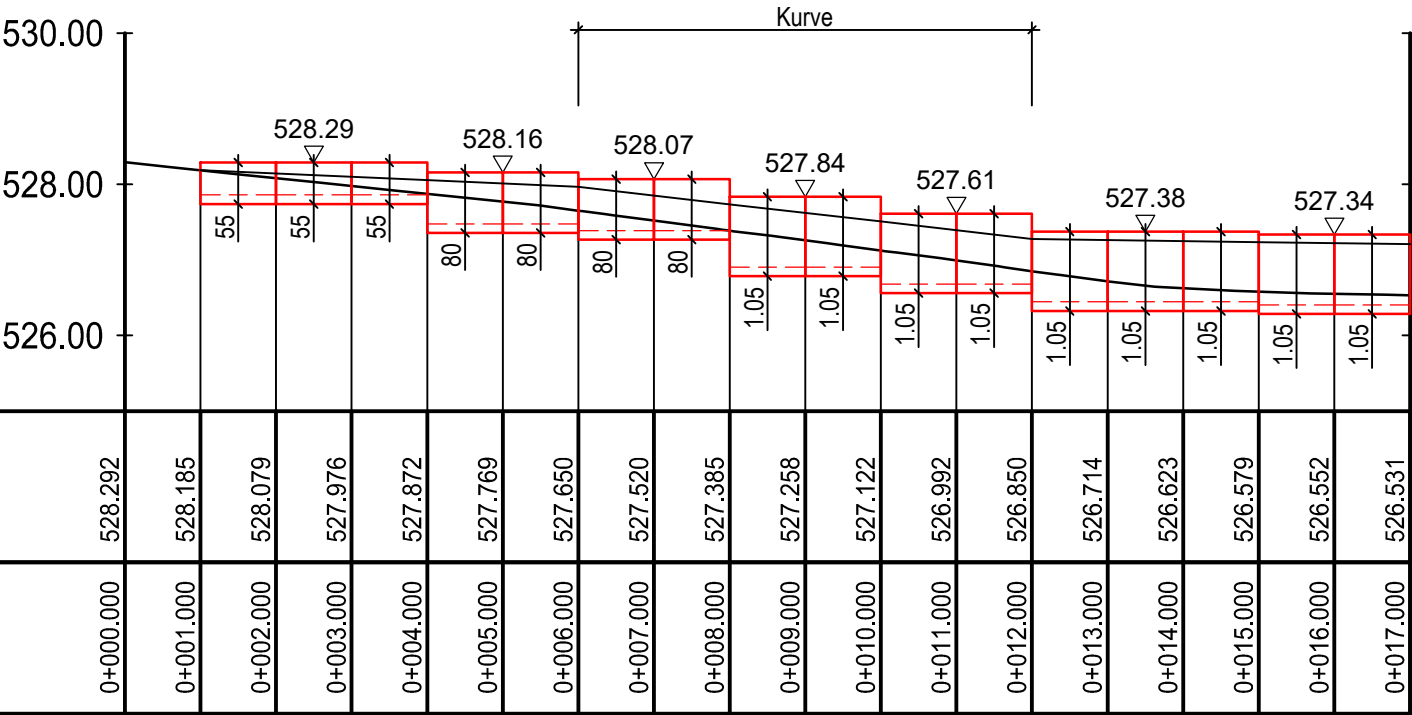

Anzahl Mauerscheiben	
Elementhöhe (m)	Anzahl (Stk)
0,55	3
0,80	4
1,05	9

Ausführungsplanung

4				
3				
2				
1				
Rev.	Art der Änderung	Datum	bearb.	gepr.

Erstmals verteilt am:



Kreative Ingenieurleistungen
für eine intakte Umwelt
www.fischer-teamplan.de · info@fischer-teamplan.de

Auftraggeber:

Gemeinde Kerschenbach

Projekt:

Umgestaltung Außenanlagen Bürgerhaus Kerschenbach

Darstellung:

Abwicklung WSM

Bearb.	Juni 2026	Wagner	Maßstab: 1:100	Auftraggeber:
Gez.	Juni 2026	Schopp		
Gesehen: gez. i.V. Althof			Plan Nr.: 70063 / 10419625	
			Blatt Nr.: 4	
Koblenz, im Juli 2026			Blattgröße:	