


K64 Kerschenbach - Stadtkyll
Detail: Mono. Bordrinnenanlage F20x25

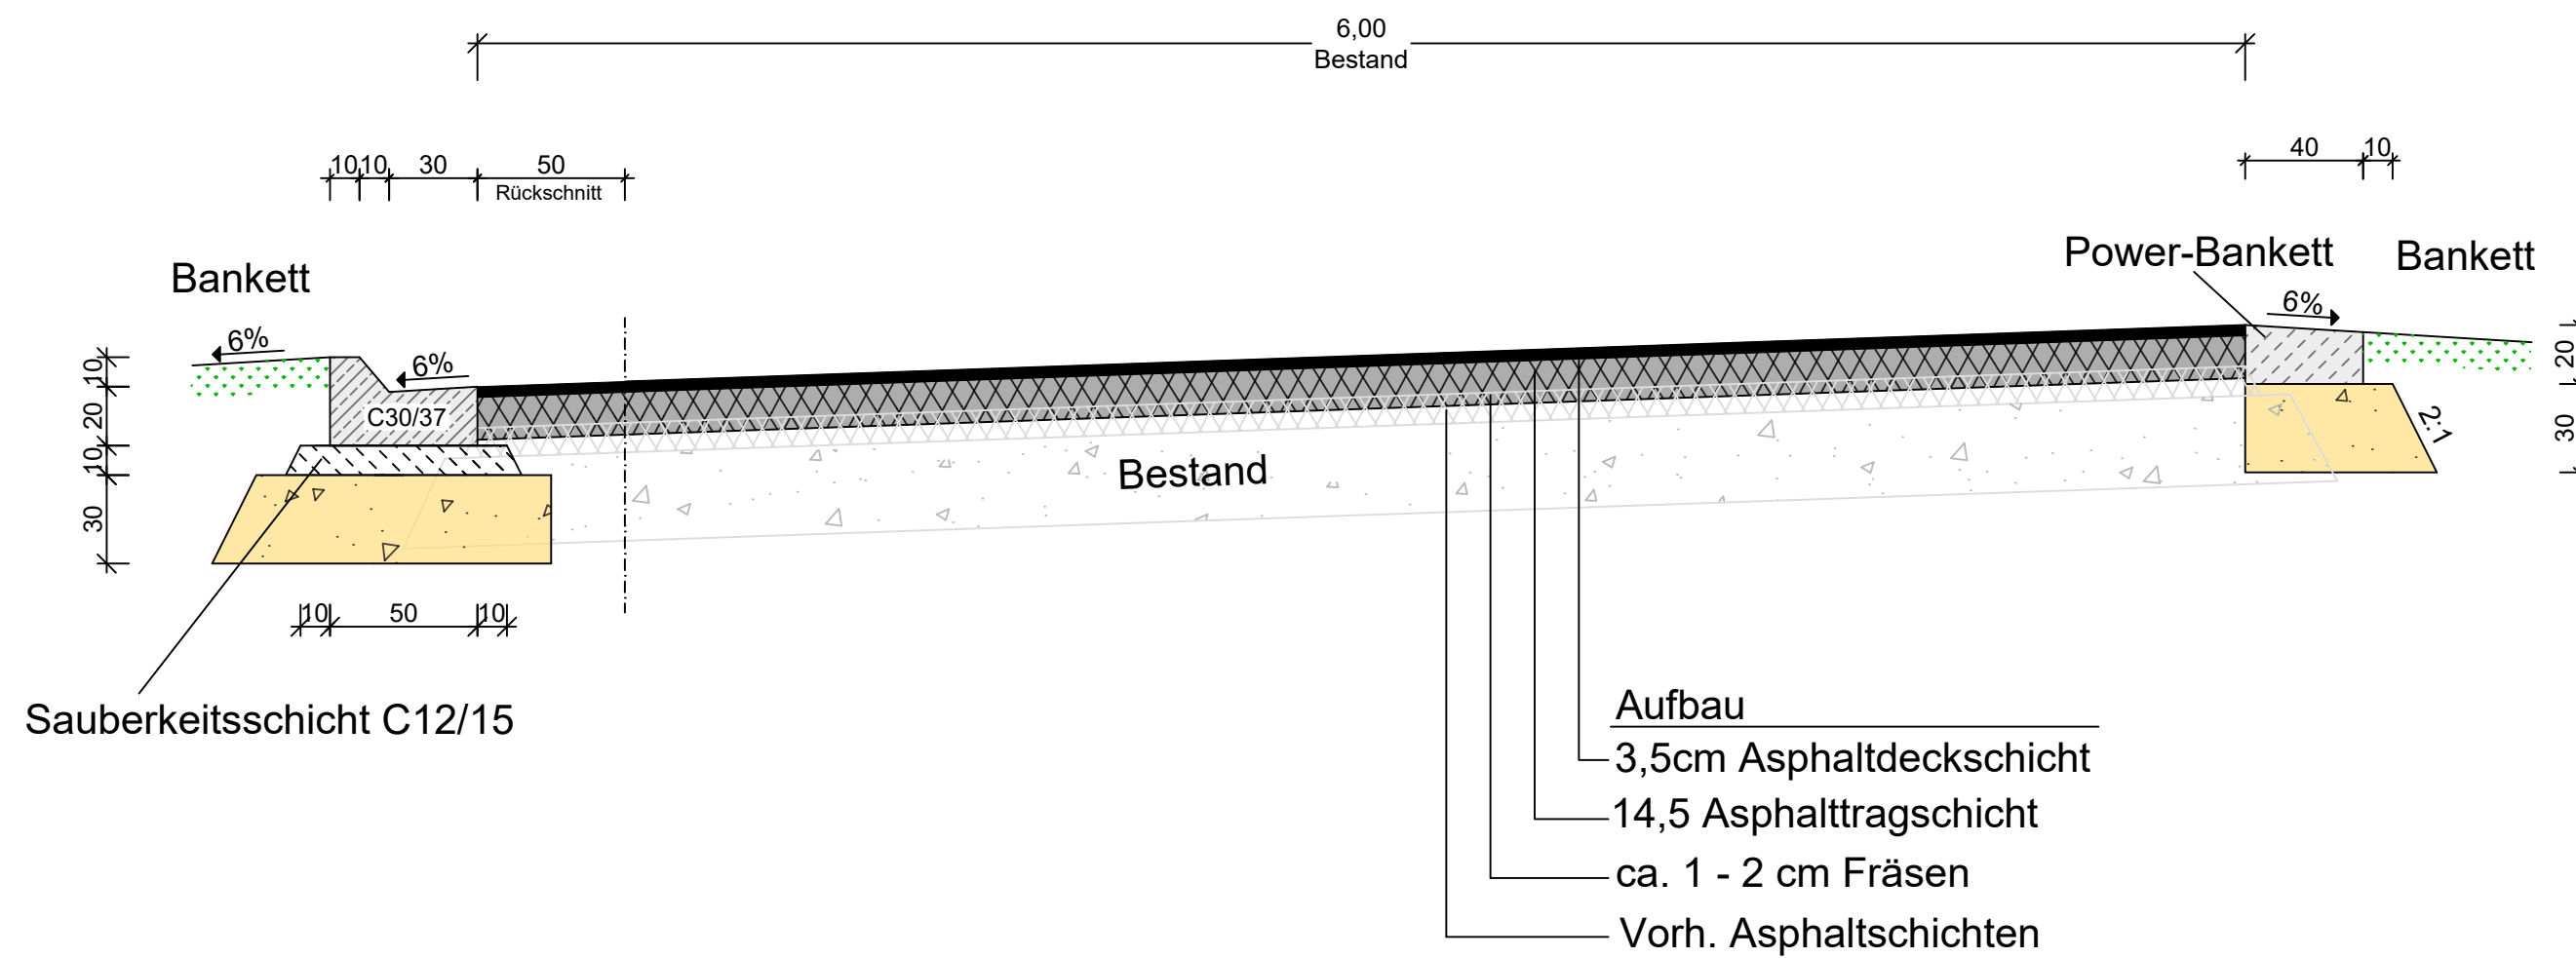

c			
b			
a			
Nr.	Art der Änderung	Datum	Name



Entwurfsbearbeitung: 	Landesbetrieb Mobilität Gerolstein Brunnenstraße 1 54568 Gerolstein Tel.: 06591/818-0 Fax: 06591/818-88/87		Datum	Name
		bearbeitet:	17.06.2026	R. Hack
		gezeichnet:	17.06.2026	E. Petker
		geprüft:	17.06.2026	R. Hack

GENEHMIGUNGSENTWURF

Straßenbauverwaltung:  Rheinland-Pfalz		Unterlage: 14.2 Blatt-Nr.: 2/3 Regelquerschnitt
PROJIS-Nr.:	SAP-Nr.: A.21-18-0032.01	Maßstab: 1 : 25
K64 Kerschenbach - Stadkyl -Freie Strecke-		
aufgestellt und genehmigt: Gerolstein, den Dienststellenleiter		