
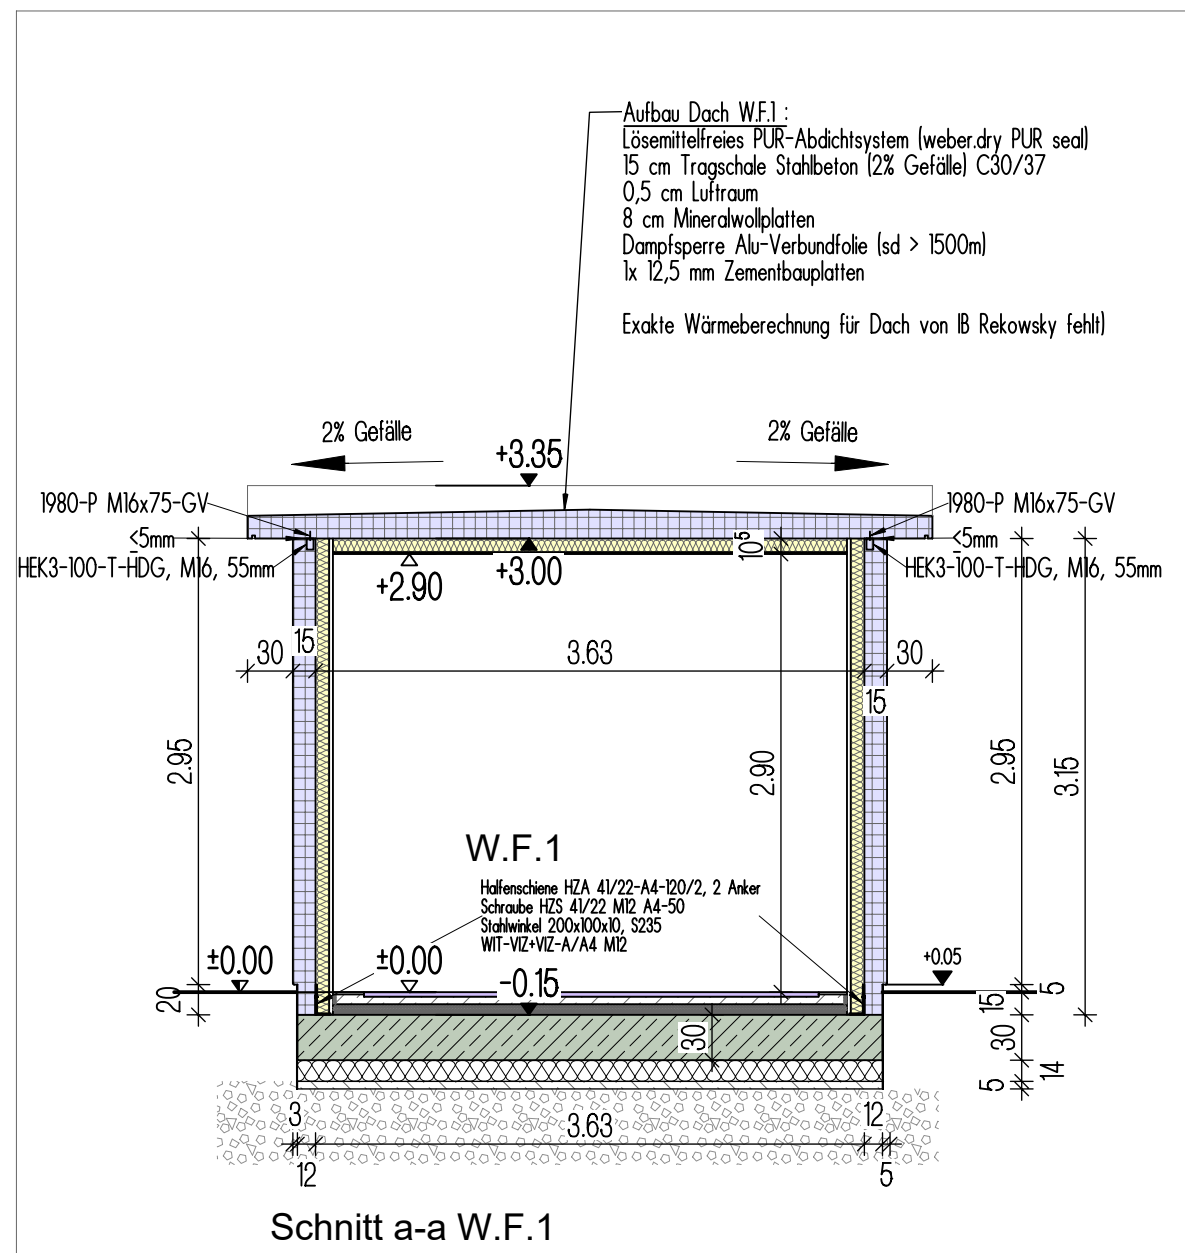
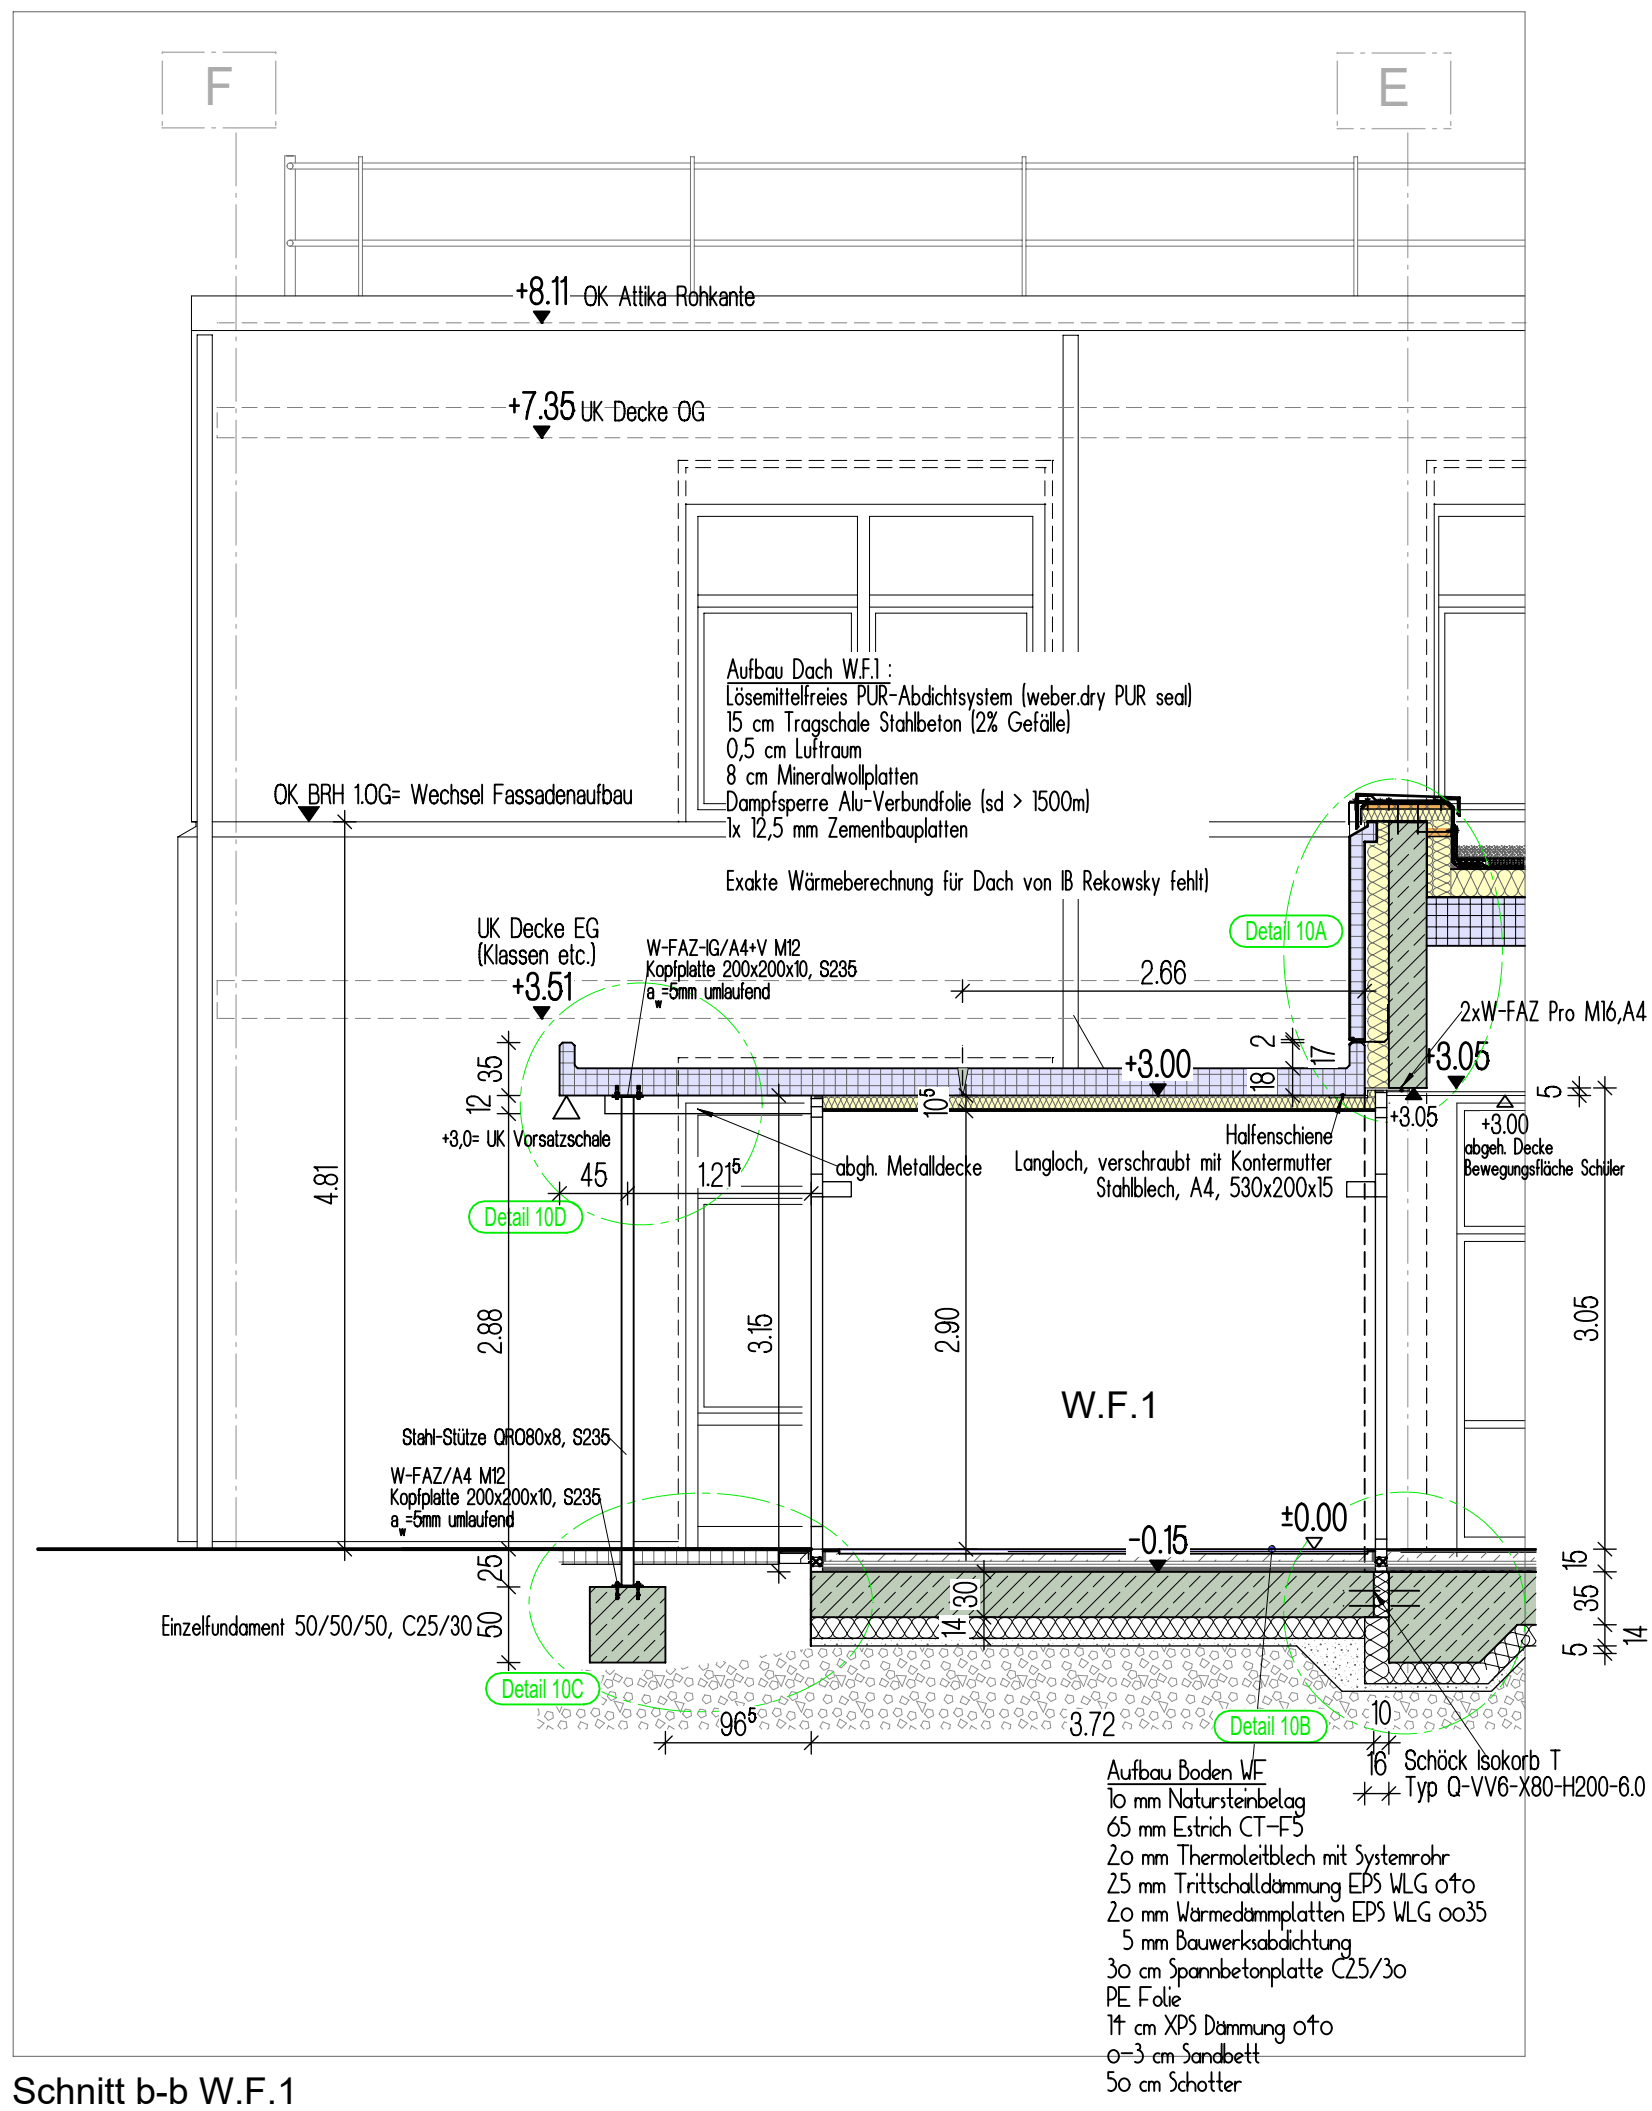
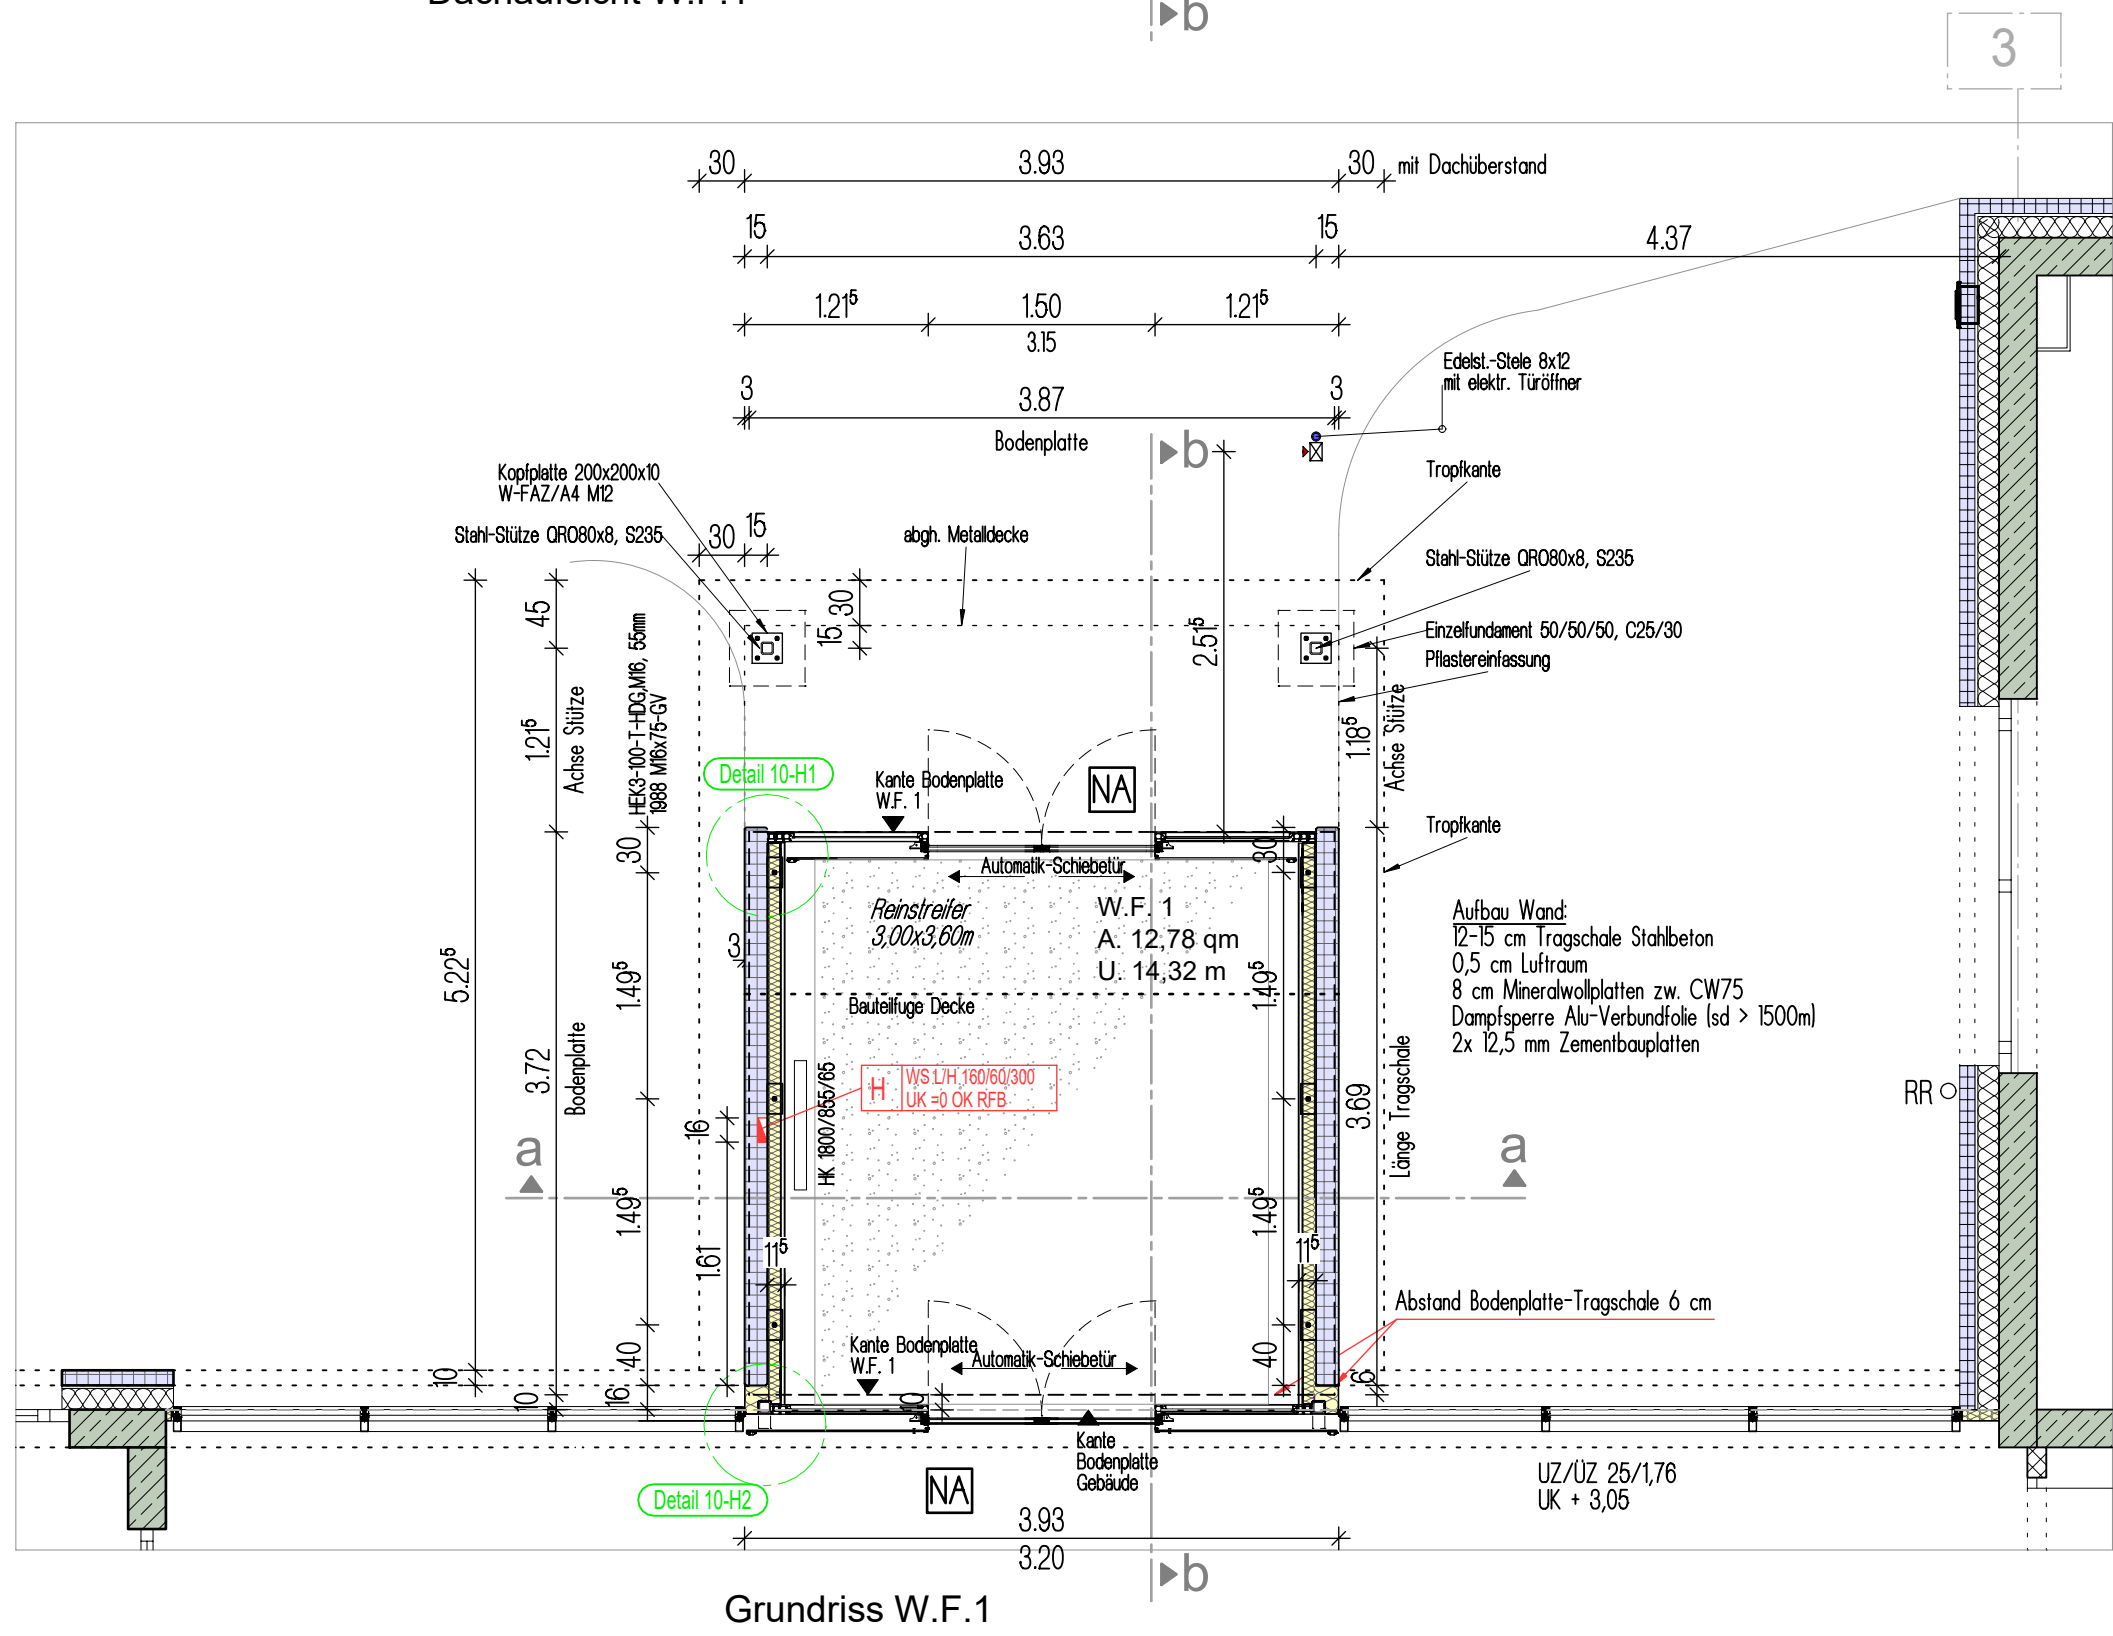
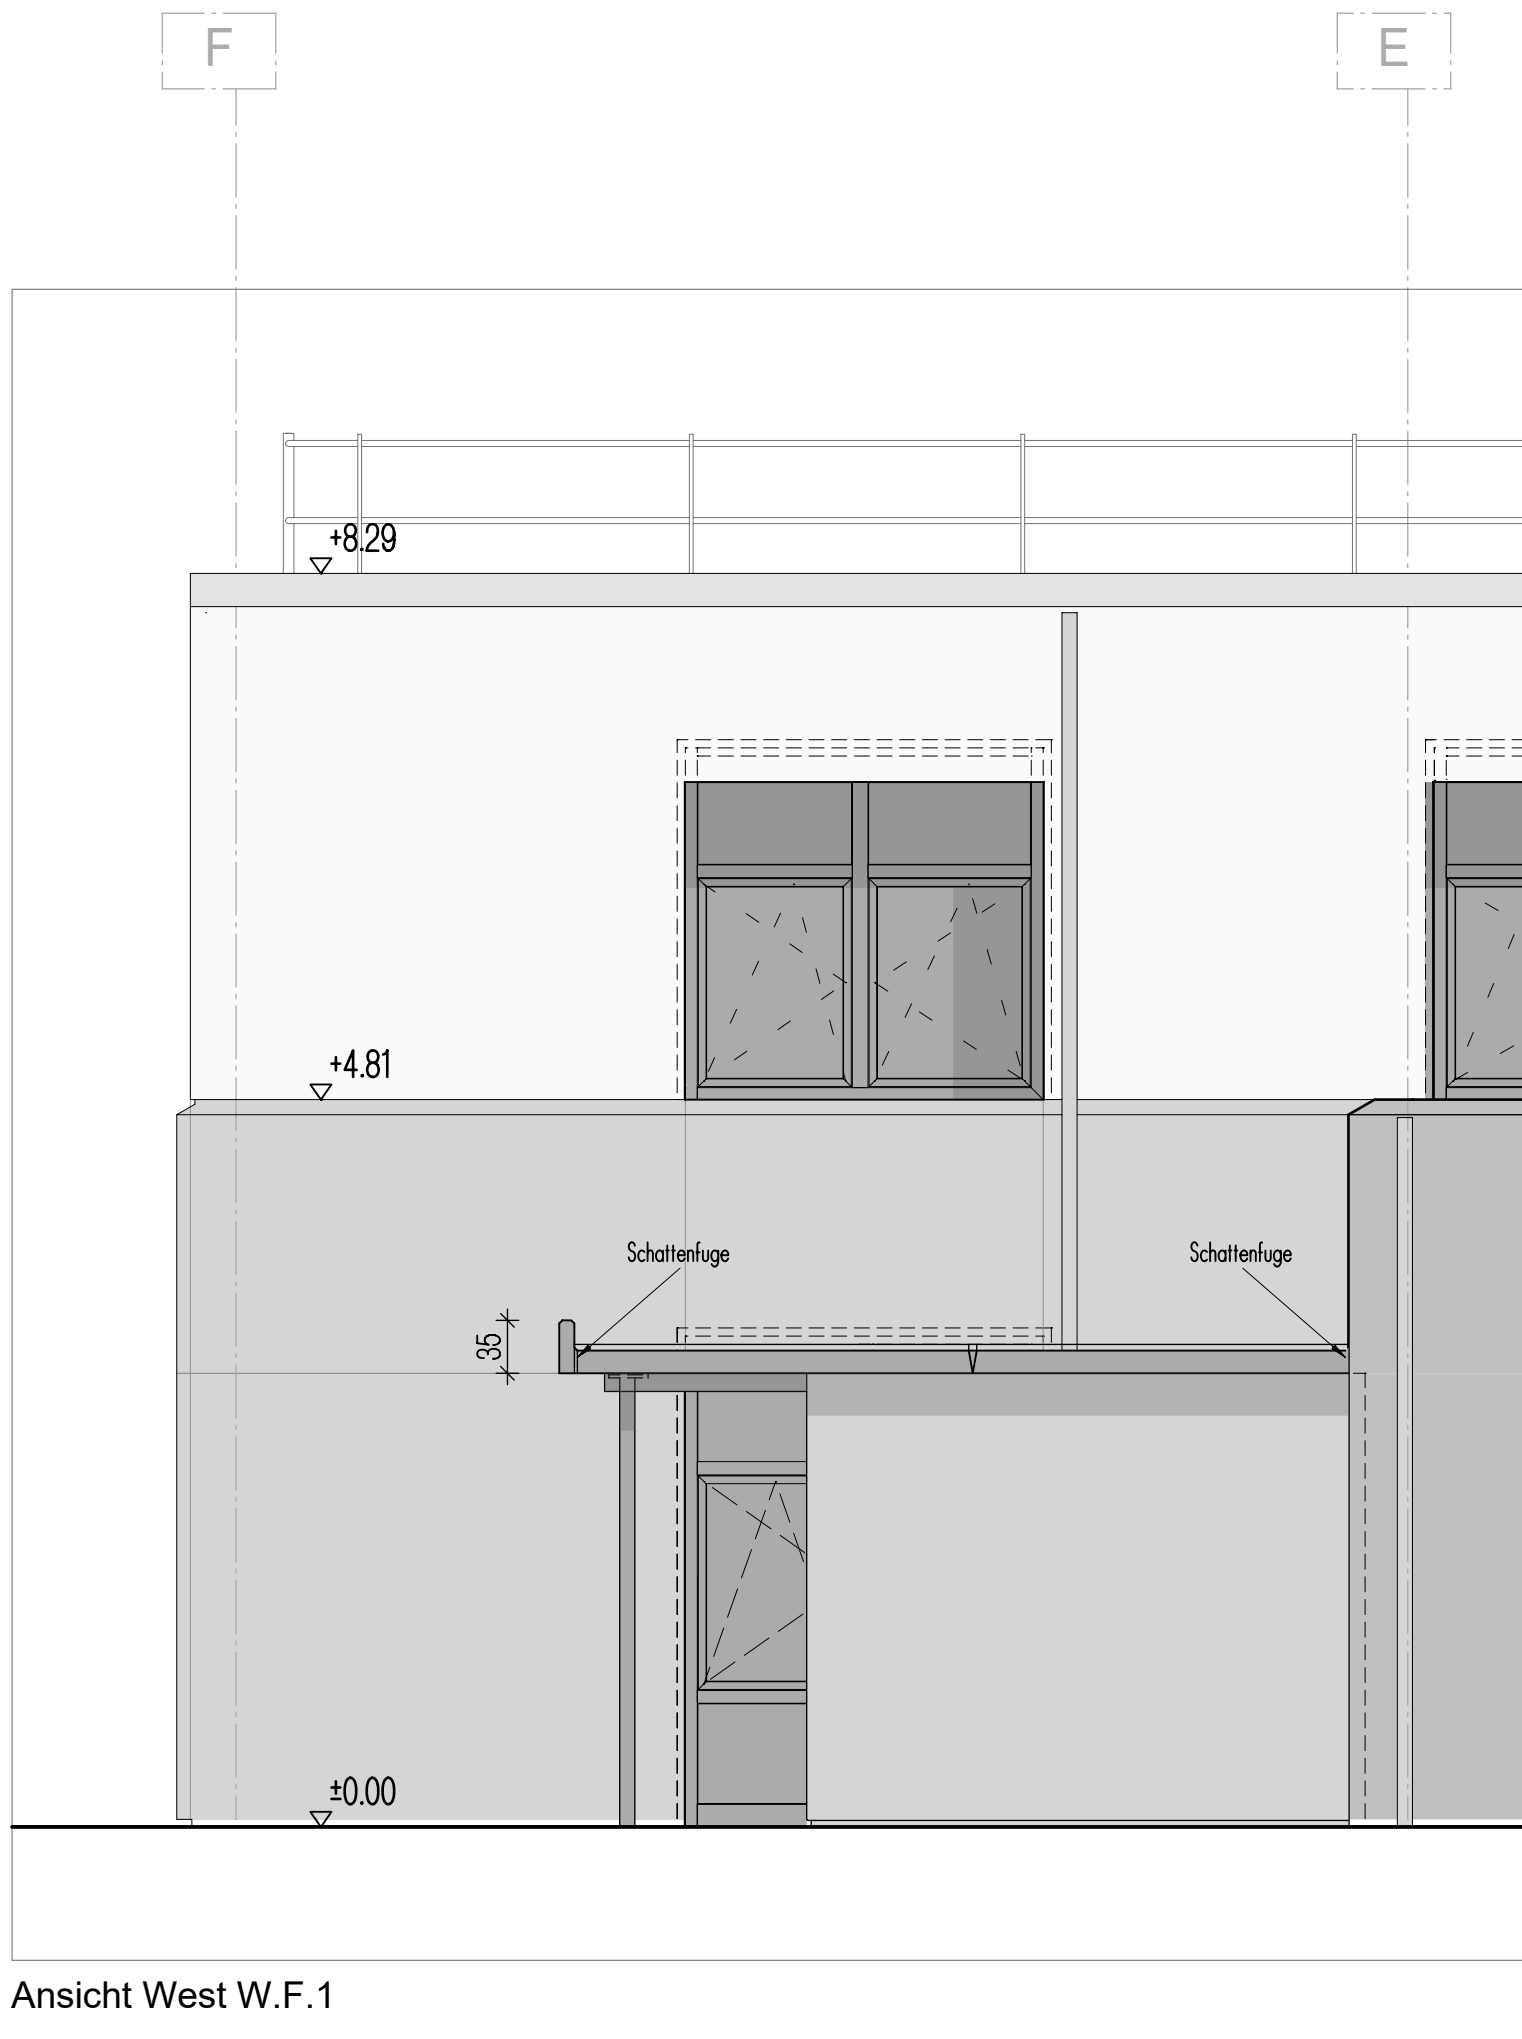


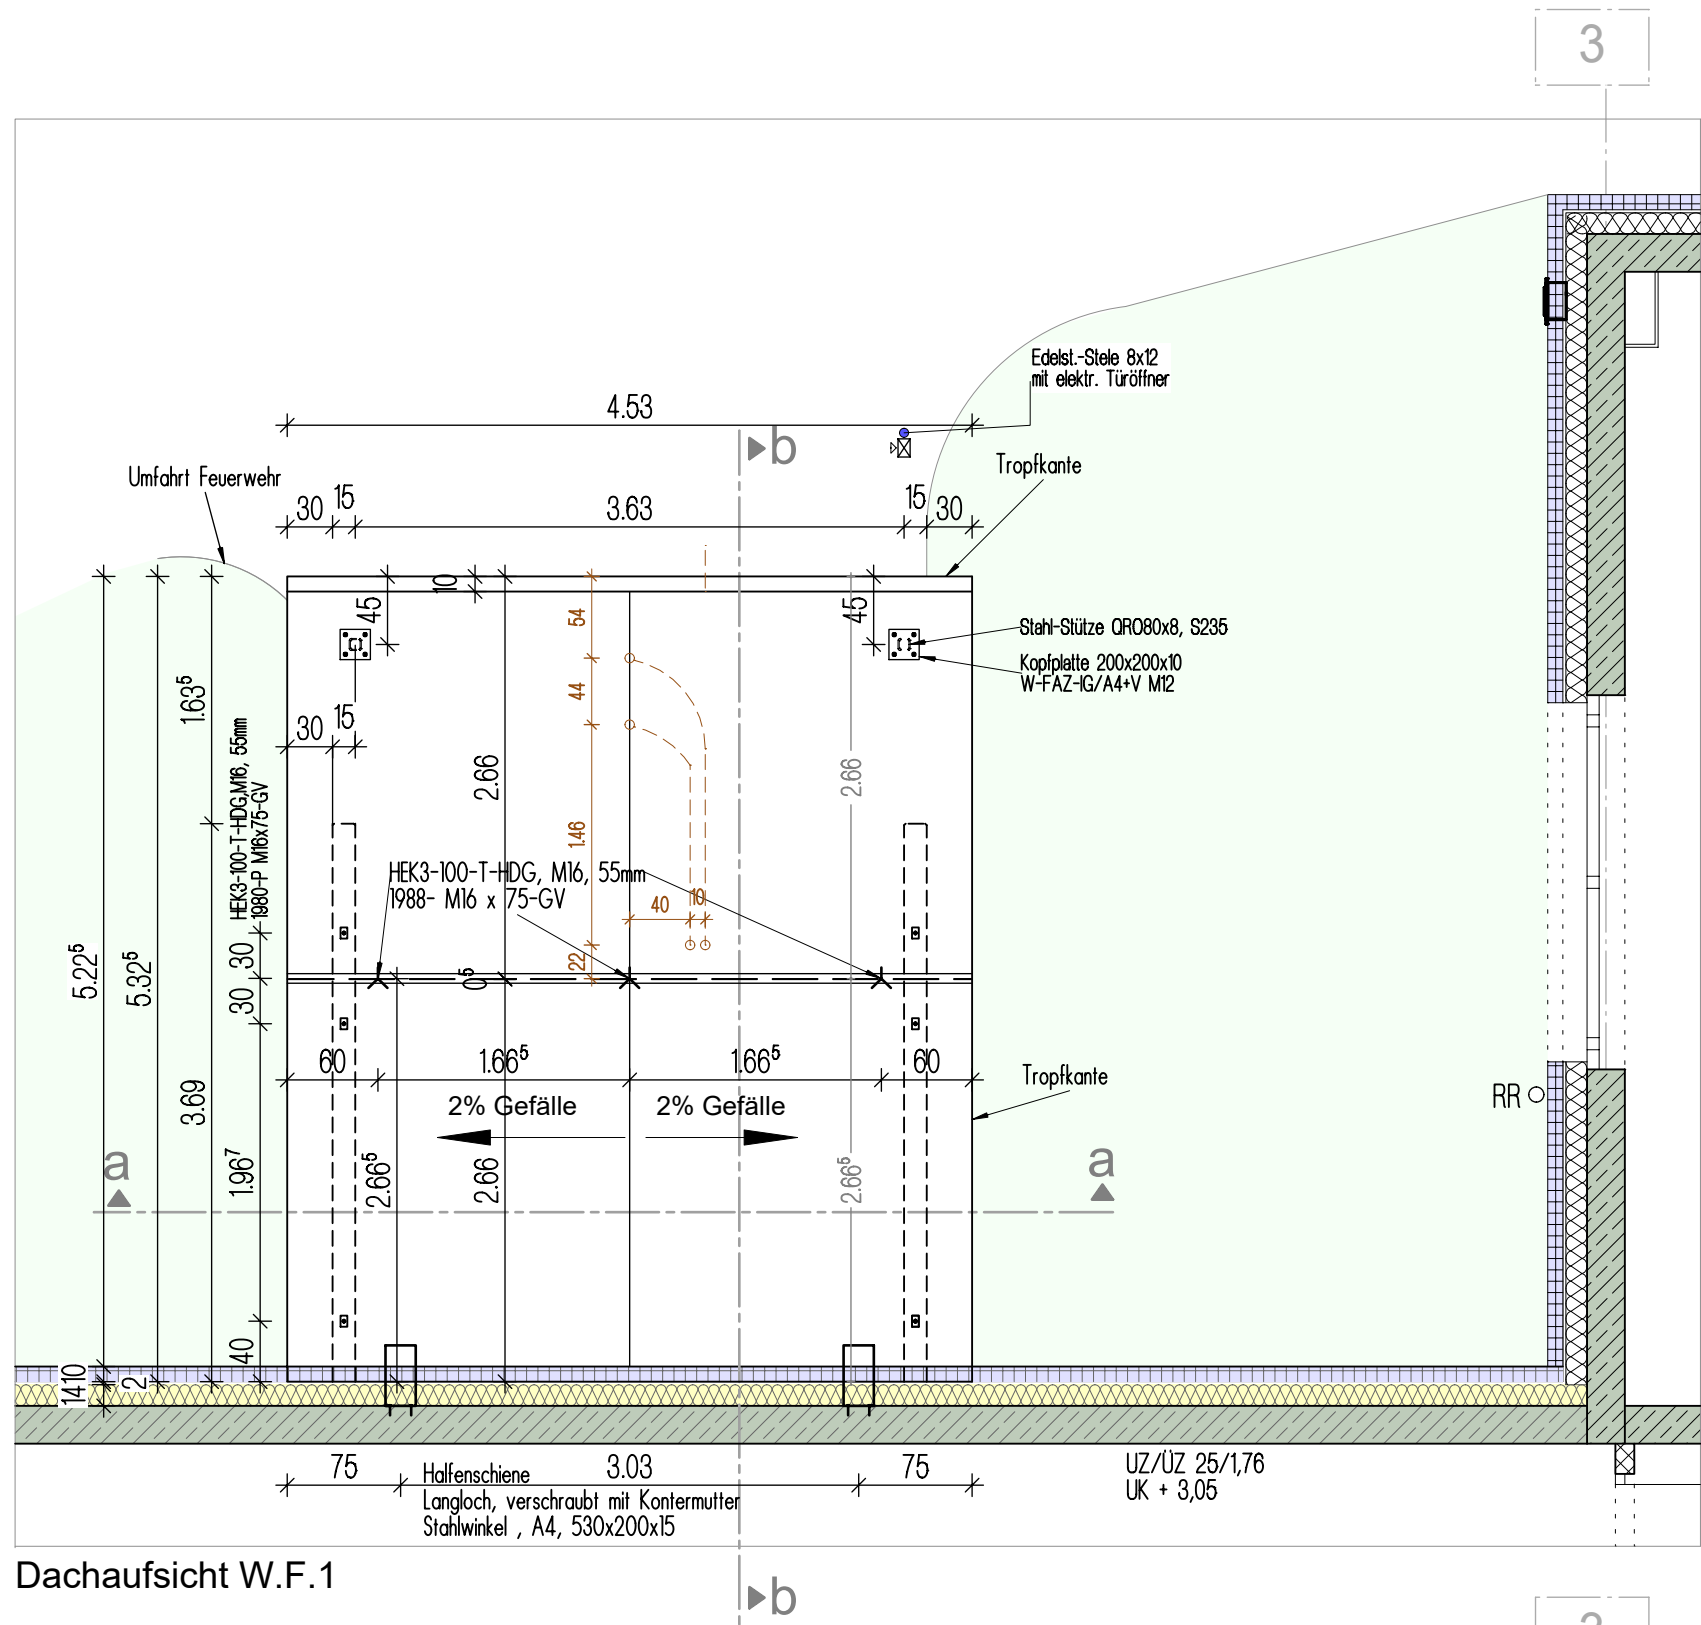

WERKPLANUNG

ALLE MASSE AN ORT UND STELLE PRÜFEN !

Index	Datum	Beschreibung	Gez.	Gep.	Gen.
h	11.03.26	Schnitt b-b: Bauteilflüge ausbetonisieren, Reinstreifergrößen fix.			
g	18.12.25	Korrektur Lage Bauteilflüge Dachaufsicht+Schnitt b-b			
f	12.12.25	Korrektur Einlegearbeiten Decke WF			
e	26.11.25	Vermessung Stahlwinkel korrigiert, Dachaufsicht: Einlegearbeiten Elektro ergänz			
d	25.11.25	Ergänzung Statikangaben			
c	24.11.25	Aktualisierung Statikangaben, Korr. Versatzhöhe Schnitt a-a			
b	24.11.25	Sockel geändert			
a	16.09.25	Übernahme Angaben vom Statiker-Plan W01			

OBJEKT:	Erweiterung der Mosaikschule (3.BA) Karl-Lochner-Straße 8 67071 Ludwigshafen
BAUHERR:	Zweckverband Kinderzentrum Ludwigshafen a. Rh. Karl-Lochner-Straße 8 67071 Ludwigshafen am Rhein
PLANUNG:	Kalmitstraße 7 67141 Neuhofen Tel. 06236 - 50 99 90 info@horlacher-gmbh.eu
ZEICHNUNG:	Detail Windfang 1 Grundriss, Schnitt, Ansichten
BLATT-NR.	D 2h
MASSTAB	1:50
DATUM	11.03.26
BLATT-GR.	594/910
GEZ.	AH/IF
GEPR.	