


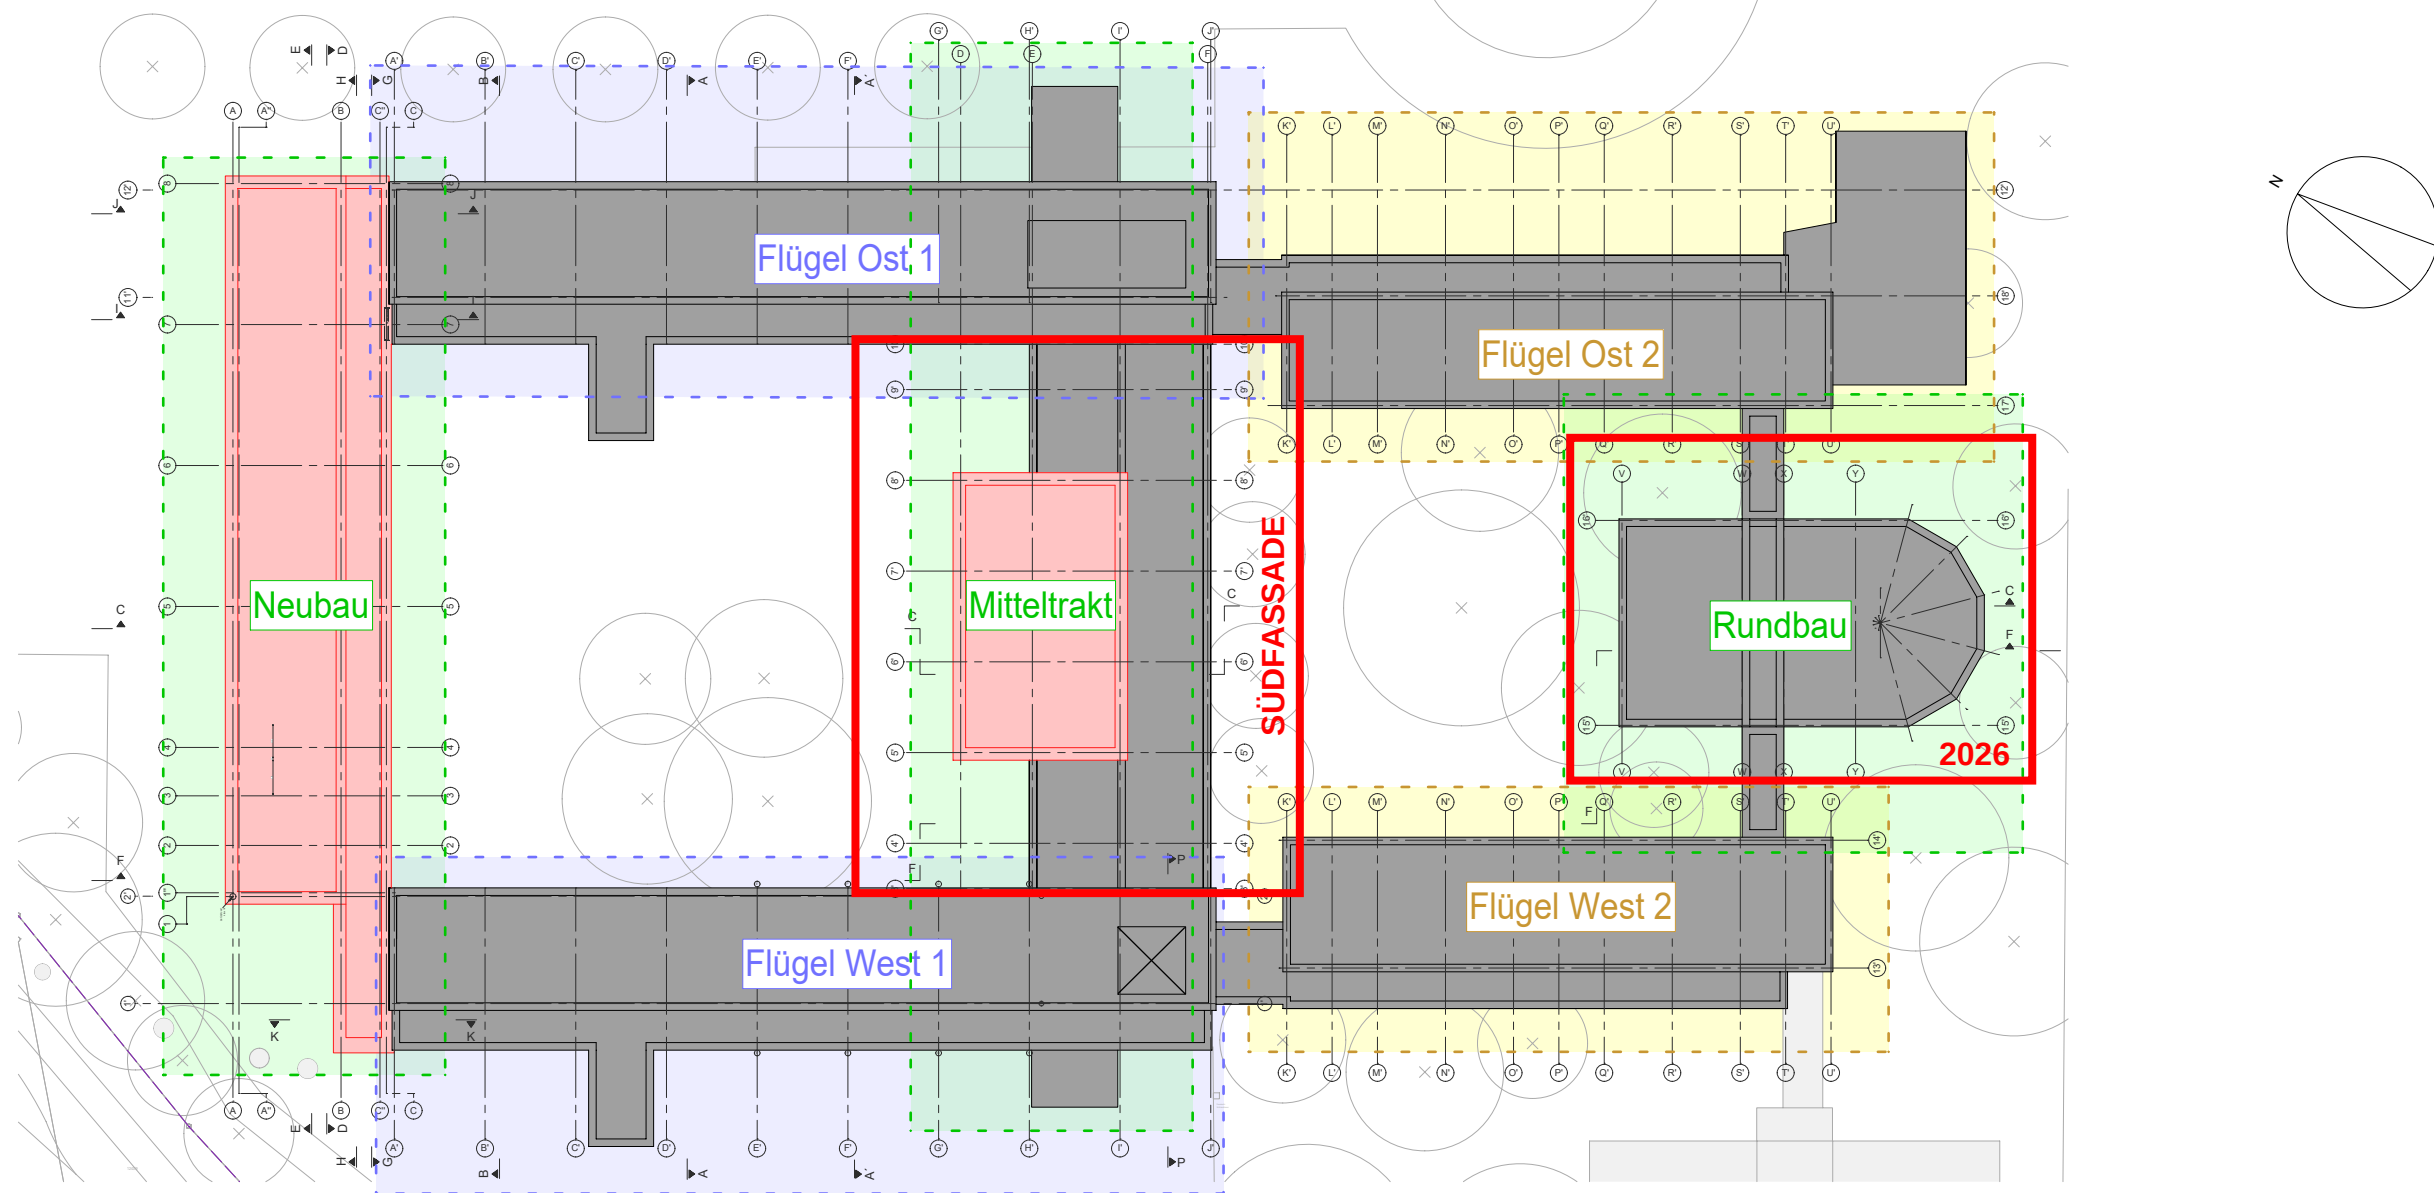

AUSFÜHRUNGSPLANUNG - BAU

BEREICH 4-13
Rathausplatz 20
67059 Ludwigshafen
Tel: 0621 - 504 4600
Fax: 0621 - 504 4605

Ludwigshafen
Stadt am Rhein

Gebäudemanagement

AUF-A

OBJEKTNR.

OBJEKT / LIEGENSCHAFT

PROJEKT / MASSNAHME

GEZEICHNET

Anne-Frank-Realschule Plus
Bruchwiesenstraße 310
67059 Ludwigshafen am Rhein

Umbau und Erweiterung

BN

PROJEKTNR.

BAUTEIL

GESCHOSS

MSTB

1:500

INDEX

Übersichtplan

EG

PLOTDATUM

BL 4-13

PLANINHALT / DARSTELLUNG

Bauabschnitte Piktogramm
AA5G+00BAP

ARCHIV

DATEIPFAD



PLANNUMMER
110

PLANSTAND

21.06.2021

PLANGRÖSSE

DIN A3

LAYOUT

PLOTSTIL

ZU BEACHTEN

DIESER PLAN GILT NUR IN VERBINDUNG MIT DEN STATISCHEN KONSTRUKTIONSPÄNEN UND SÄMTLICHEN DETAILPÄNEN DES ARCHITEKTEN UND DER FACHINGENIEURE. DIESER PLAN GILT NUR IN VERBINDUNG MIT DEN STATISCHEN KONSTRUKTIONSPÄNEN ZU NEHMEN. UNSTIMMKHEITEN SIND DER BAULEITUNG VOR ARBEITSBEGINN ZU MELDEN. ALLE ANGABEN ÜBER SCHLITZE UND DURCHBRÜCHE SIND VOR DER AUSFÜHRUNG VOM HAUPTUNTERNEHMER GEMEINSAM MIT DEN PROJEKTANTEN ZU PRÜFEN.

PLANVERFASSER (EXTERN)

seidel | freie architekten

Kolpingstrasse 16
68165 Mannheim
Tel. 0621/ 418 50 50
Fax. 0621/ 418 50 52
info@seidel-architekt.de