


FEP 2021

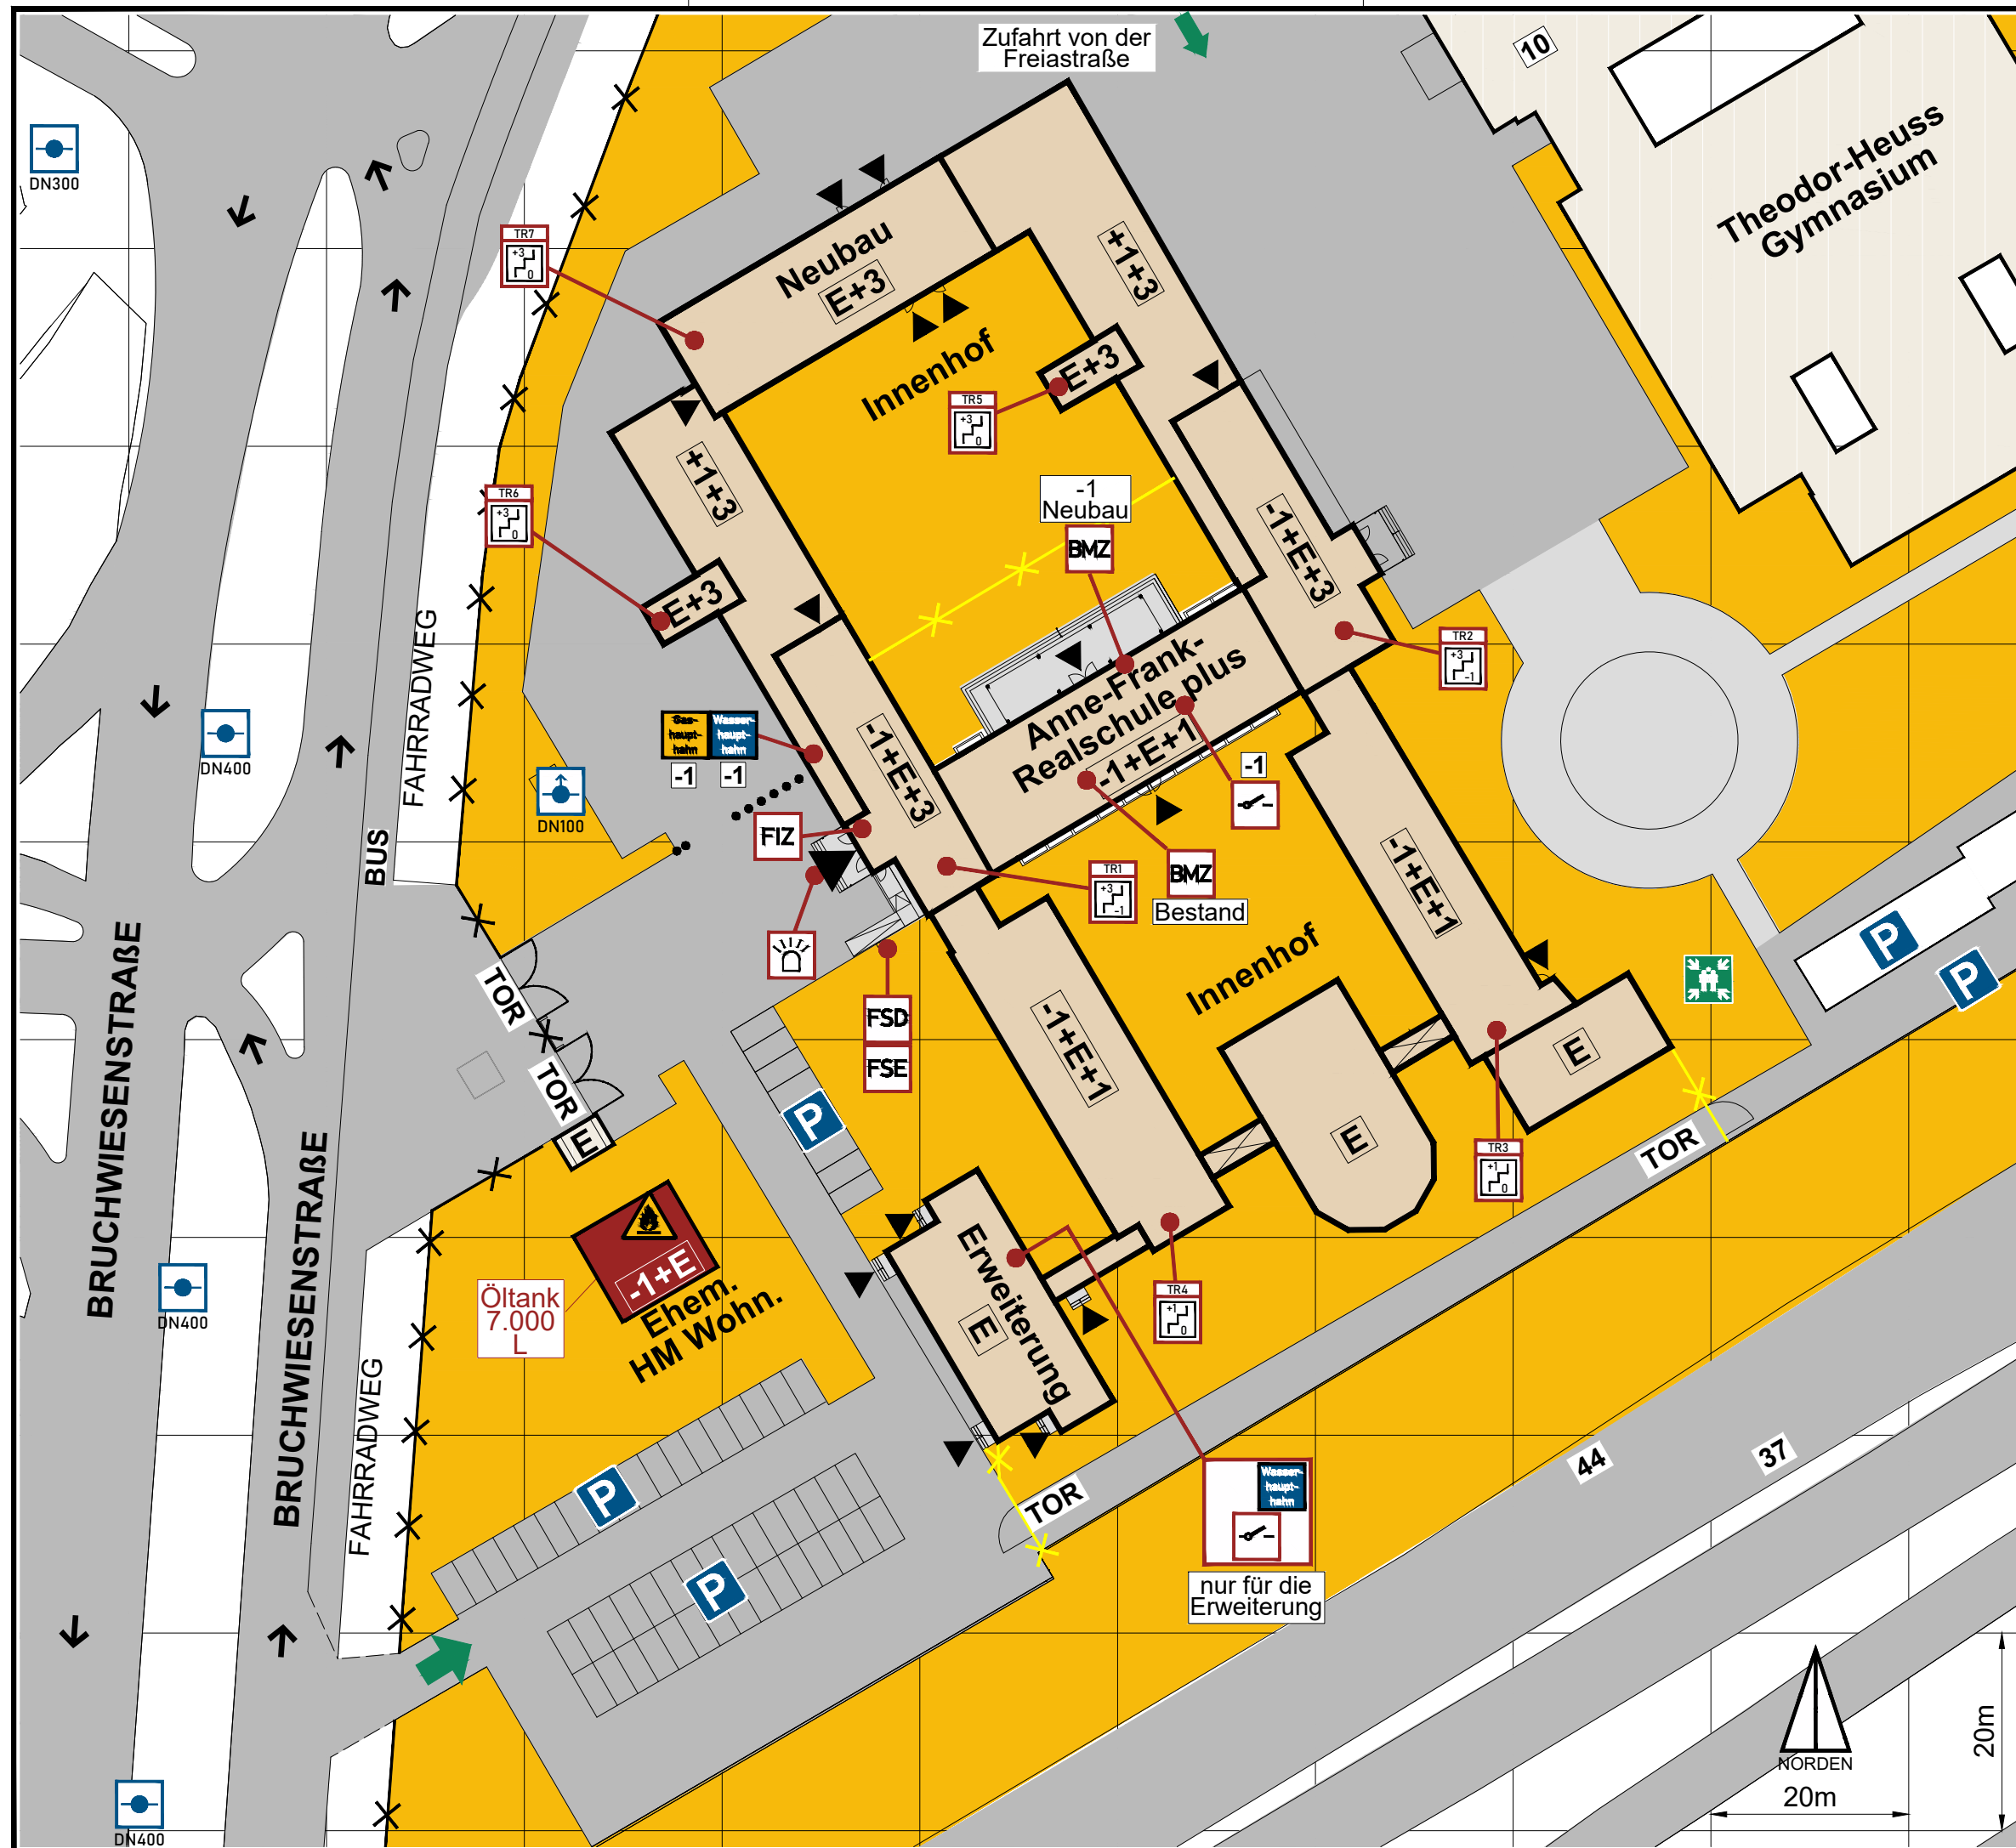

- Nicht befahrbare Fläche
- Befahrbare Fläche
- Räume mit besonderen Gefahren
- Befestigte Fußwege
- Gebäudeeingang
- Hauptzugang Feuerwehr
- Hauptzufahrt
- Nebenzufahrt
- FIZ Feuerwehr - Informationszentrale
- BMZ Brandmelderzentrale
- FSD Feuerwehrschrüsseldepot
- FSE Freischaltelement
- Blitzleuchte
- Unterflur-Hydrant
- Überflur-Hydrant
- Hinweis auf Gashauptthahn
- Hinweis auf Wasserhauptthahn
- Hinweis auf Fernwärmehauptthahn
- Hauptschalter Elektro
- Warnung vor feuergefährlichen Stoffen
- Sammelstelle
- Polter, nicht entfernen
- Parkplatz
- Zaun
- Bauzaun

FEUERWEHRPLAN

Plan: **Übersichtsplan**

Objekt: Anne-Frank-Realschule Plus,
Bruchwiesenstraße 310, 67059 Ludwigshafen

INGENIEURBÜRO STÜMPERT-STRUNK GmbH
MUNDENHEIMER STRASSE 100 / 67061 LUDWIGSHAFEN
FON: 0621 - 63520-0 / FAX: 0621 - 63520-35
INFO@STUEMPERT-STRUNK.DE / WWW.STUEMPERT-STRUNK.DE

Planstand: 28.07.2025