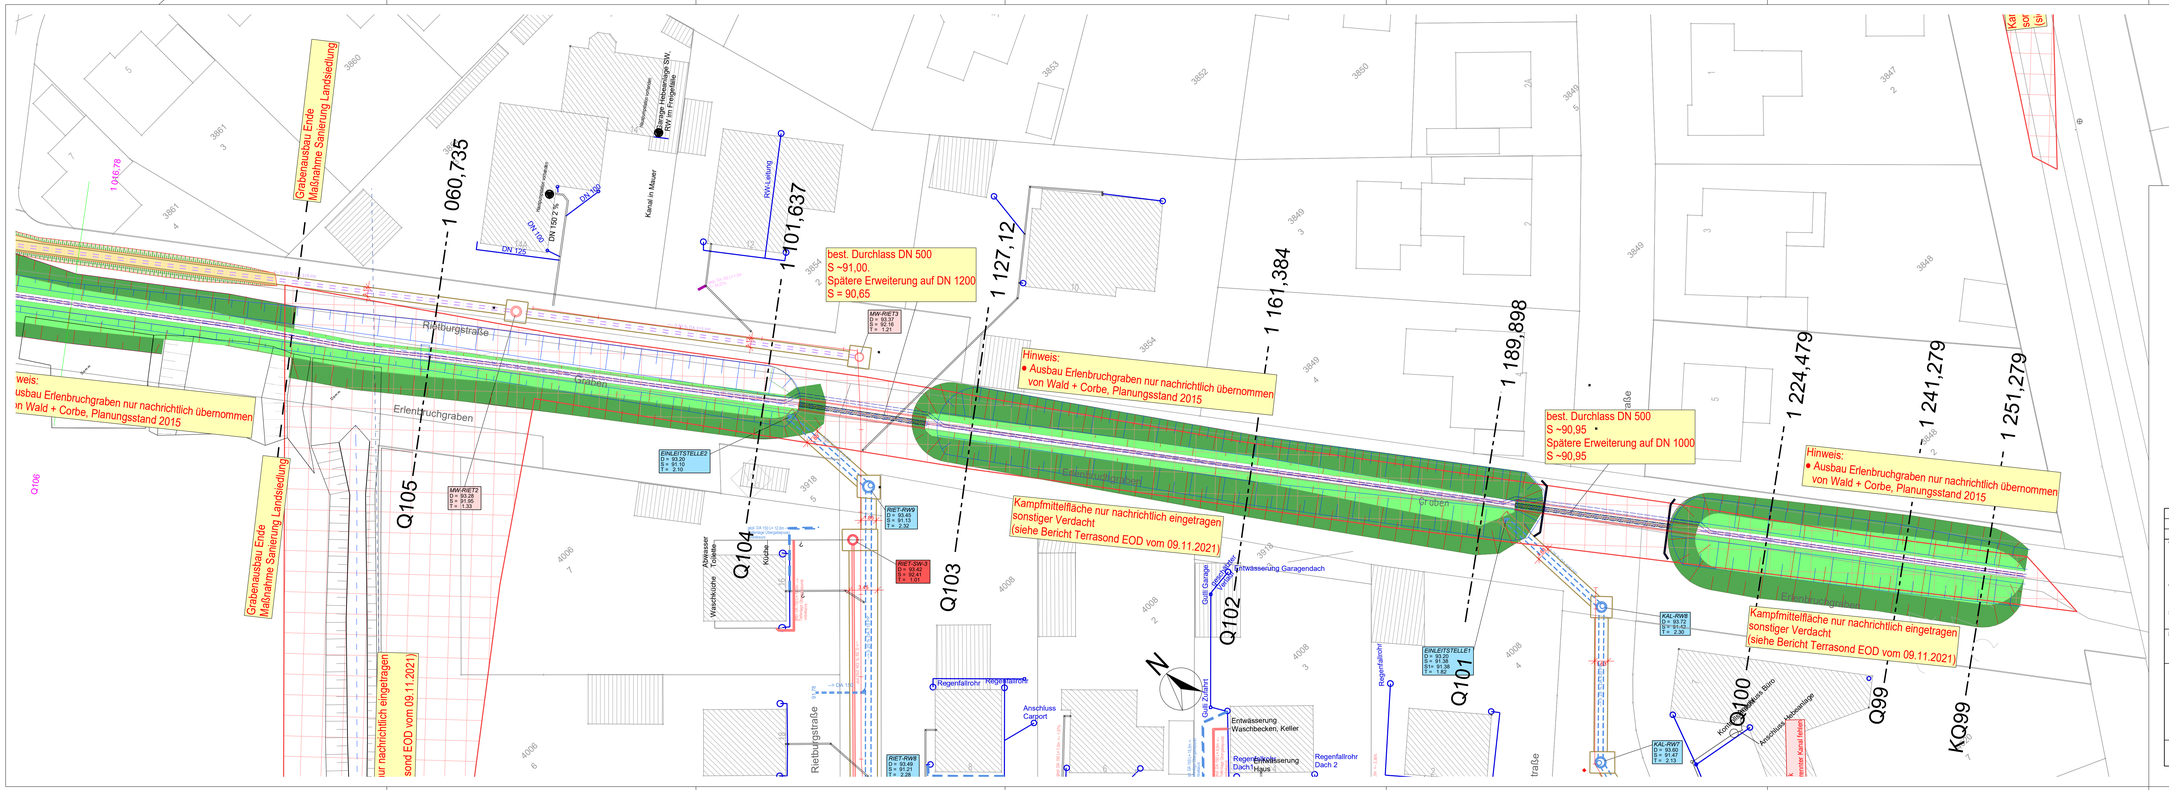

dient nur zur Kalkulation

Index	Bemerkung	geänd. am	Name	gepr. am	Name

Vorhaben:	Sanierung der Infrastuktur der Wohnsiedlung "Landsiedlung", OG Neuhofen	Anlage:	-
		Plan-Nr.:	2.7
Vorhabenträger:	VG Rheinauen, Rathaus Waldsee FB 4 - Natürliche Lebensgrundlagen und Bauen	Projekt-Nr.:	100415
Stadt:	Ludwigstr. 99, 67165 Waldsee	Dateiname:	100415_Landsiedlung_Kanal+Leitungsplan+Kalkulationsplan+Erweiterungsplan+LP-Erlenbruchgraben
Maßstab: 1 : 250	Dwg: Lageplan Ausbau Erlenbruchgraben	aufg.	08.2020
		gez.	10.02.26
	Planungstand: Bauausführung	gepr.	10.02.26

Entwurfsverfasser:	ifa consult gmbh Landauer Straße 109 67434 Neustadt an der Weinstr. Niederlassung Niedersachsen ifa consult gmbh Auf der Reihe 11 31555 Suthfeld / Riehe Email: info@ifa-consult.de	Telefon: 06321 - 91 81 0 Fax : 06321 - 91 81 71 Telefon: 05723 - 79 80 245 Fax : 05723 - 79 80 245 Homepage: ifa-consult.de
Datum	Unterschrift Verfasser	Datum / Unterschrift Vorhabenträger

Verm.: Ernst
la
bo