

Haus 4 RW
DN150 mm
H 91.819 m
St 22.600 m

Bohrprofil "KRB 8"


OK Asphalt = NN + 93,31 m
vgl. Bodengutachten
von Anina 27.10.2021

Bohrprofil "KRB 11"

OK Asphalt = NN + 93,42 m
vgl. Bodengutachten
von Anina 27.10.2021

KRB 4

vgl. Bodengutachten
von Anina 27.10.2021

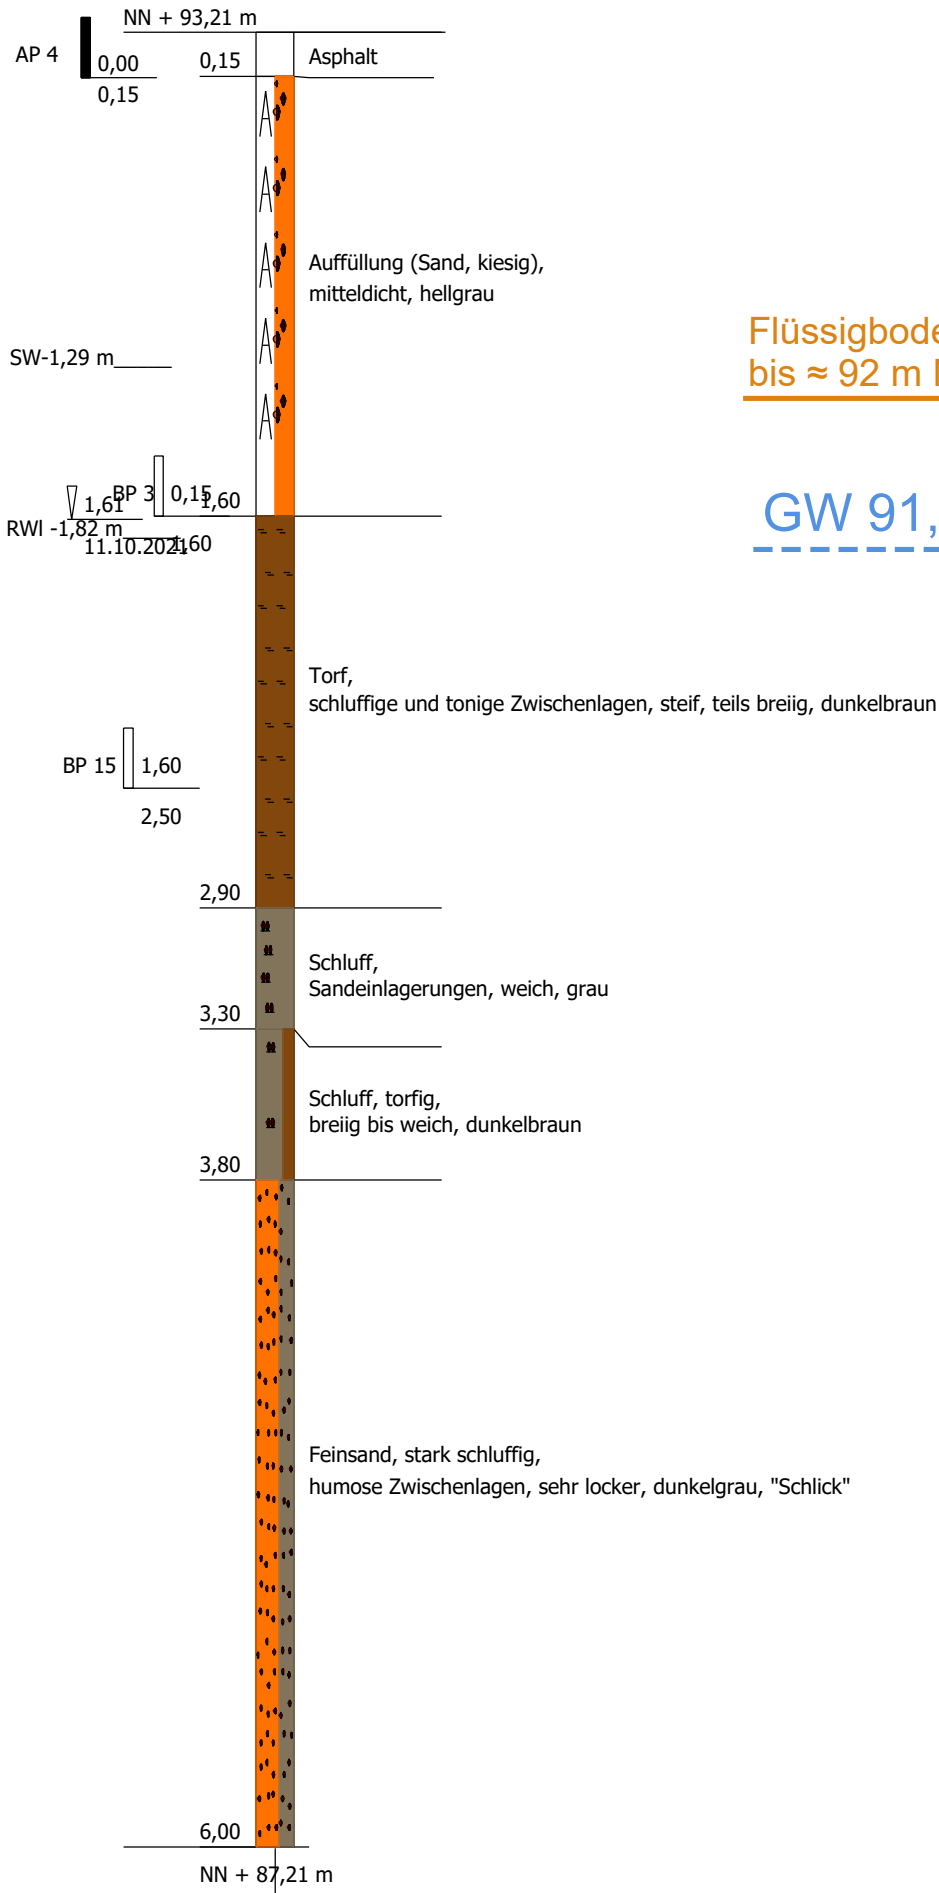


Flüssigboden
bis ≈ 92 m NN

GW 91,5

Haus 2 RW
DN150 mm
H 91.868 m
St 7.000 m

Haus 8 RW
DN150 mm
H 91.893 m
St 45.000 m

Haus 10 RW
DN150 mm
H 91.830 m
St 65.710 m

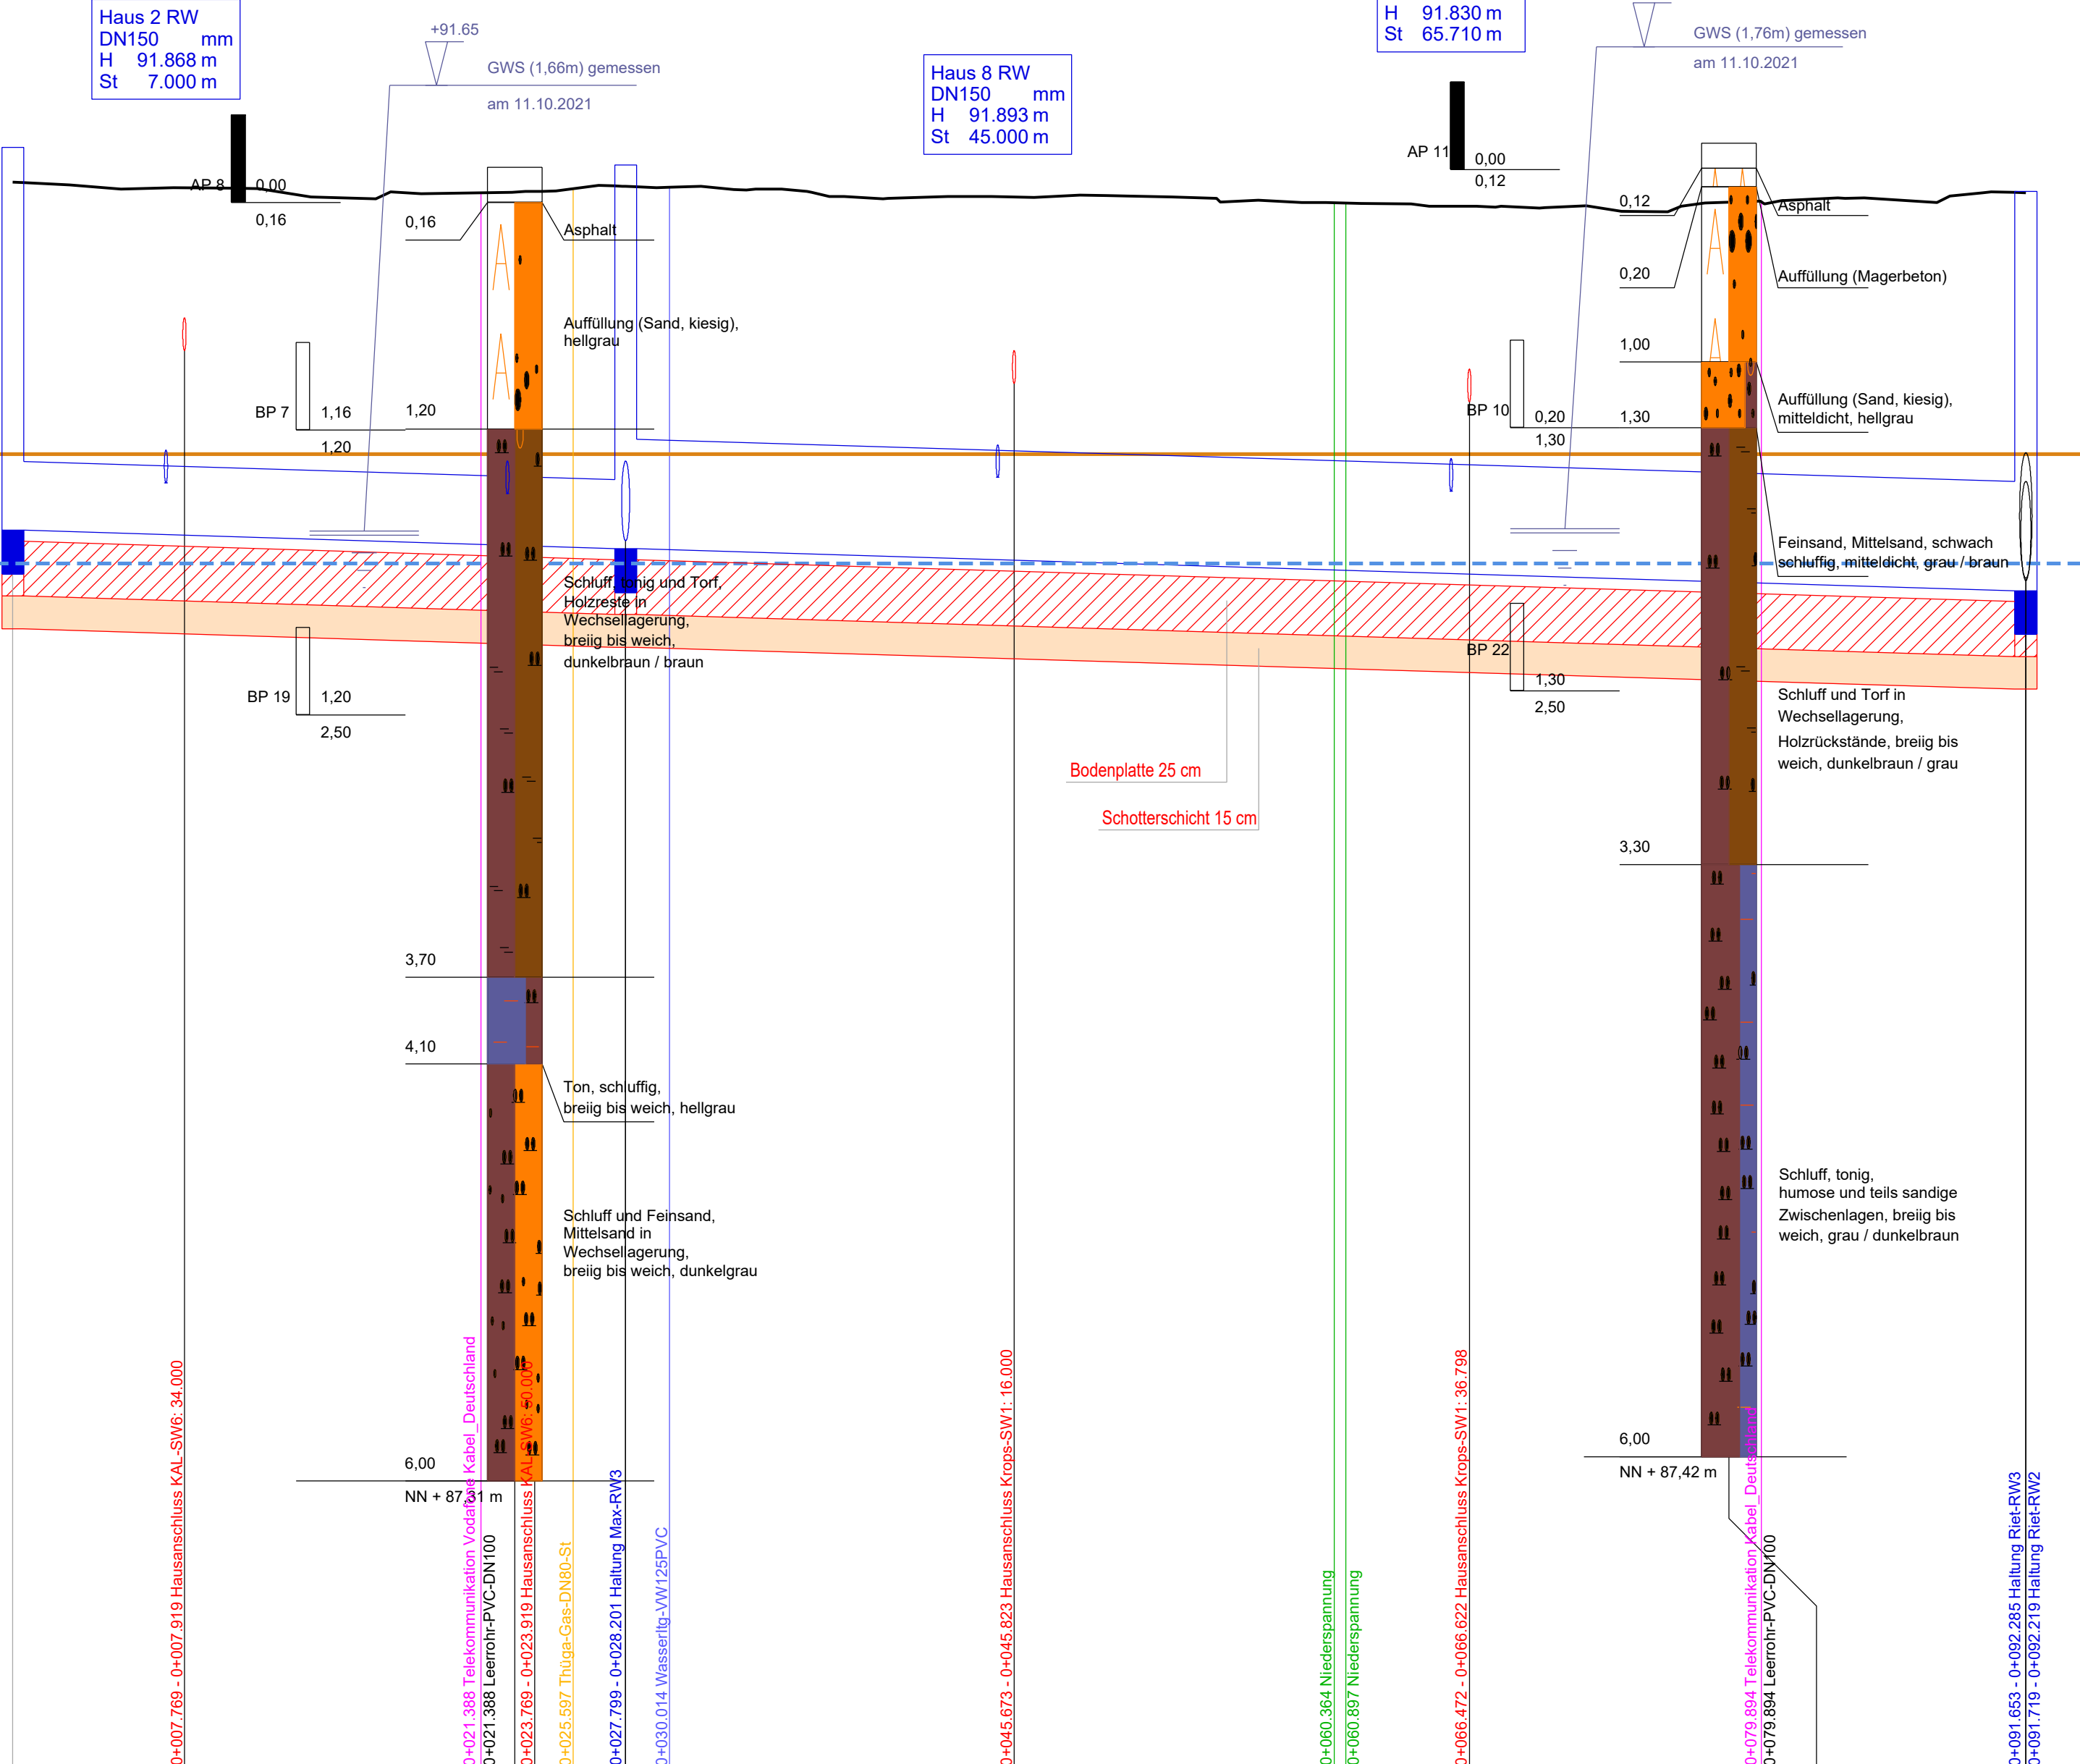

Hinweis:
• Bohrkern KRB 11 wurde leicht verschoben,
zwecks Erkennbarkeit des gepl. Schachtes.

Die eingezeichneten Ver- und Entsorgungsleitungen sind lediglich nachrichtlich dargestellt. Die exakte Lage ist vor Baubeginn bei den Leitungsbetreibern zu erfragen. Vor Beginn der Baumaßnahme müssen die Leitungen der Versorgungsträger lokalisiert und während der Bauzeit gesichert werden. Auftragsanzeigen müssen den Versorgungsträgern durch den AN rechtzeitig vor Baubeginn mitgeteilt werden. Vom Ingenieurbüro ifa consult gmbh wird für die Vollständigkeit und die exakte Lage der Leitungen keine Gewähr übernommen (Haftungsausschluss).

Hinweis:
Bestandsdaten (Vermessungspunkte) erhalten vom Büro Vermessung - Ernst (Altrip). Die Daten dienen als Grundlage für die Erstellung des Bestandslageplanes, für die Erstellung eines digitalen Geländemodell sowie für die weiteren Straßen- und Kanalplanungen (Längs- und Querprofilen usw.).
Die ifa consult gmbh übernimmt keine Gewährleistung (Haftungsausschluss) für die Richtigkeit der Ihr zur Verfügung gestellten Daten.

NN 86 m

Bestandshöhe Ernst	93.24	93.22	93.19
Deckelhöhe	93.40	93.32	93.20
Sohlhöhe	91.65	91.57	91.38
Schachtnummer:	KROPS-RW1	KROPS-RW2	RIET-RW3
Schachttiefe	1.75	1.75	1.82
Sohlgefälle	0.30%	0.30%	
Haltungslänge	28.00	63.97	
Durchmesser / Material	315/PP	500/PP	
Station	0.00	28.00	91.97

dient nur zur Kalkulation

Index	Bemerkung	geänd. am	Name	gepr. am	Name
Vorhaben:	Sanierung der Infrastruktur der Wohnsiedlung "Landsiedlung", OG Neuhofen		Anlage:	-	
Vorhabenträger:	Verbandsgemeinde Rheinauen Fachbereich 5 - Kommunale Betriebe - Ludwigstr. 48 67122 Altrip		Plan-Nr.:	3.4.2	
Stadt:			Projekt-Nr.:	100415	
Maßstab:	Darst.: RW Kanallängsschnitt Kropzburgstraße Planungstand: Bauausführung		Dateiname:	C:\Programme\100415-Kanal\Kalkulationsplan\Kalkulationsplan\3.4.2_LS-RW-Kanal_M250-25	
Entwurfsverfasser:	ifa consult gmbh Landauer Straße 109 67434 Neustadt an der Weinstr. Niederlassung Niedersachsen ifa consult gmbh Auf der Riehe 11 31555 Suthfeld / Riehe Email: info@ifa-consult.de		aufg.:	09.02.26	la
			gez.:	31.07.25	bo
			gepr.:	09.02.26	bo
				04.08.25	
Datum	Unterschrift Verfasser	Datum	Unterschrift Vorhabenträger		