




Profil 21 Rietburgstr. Bestand

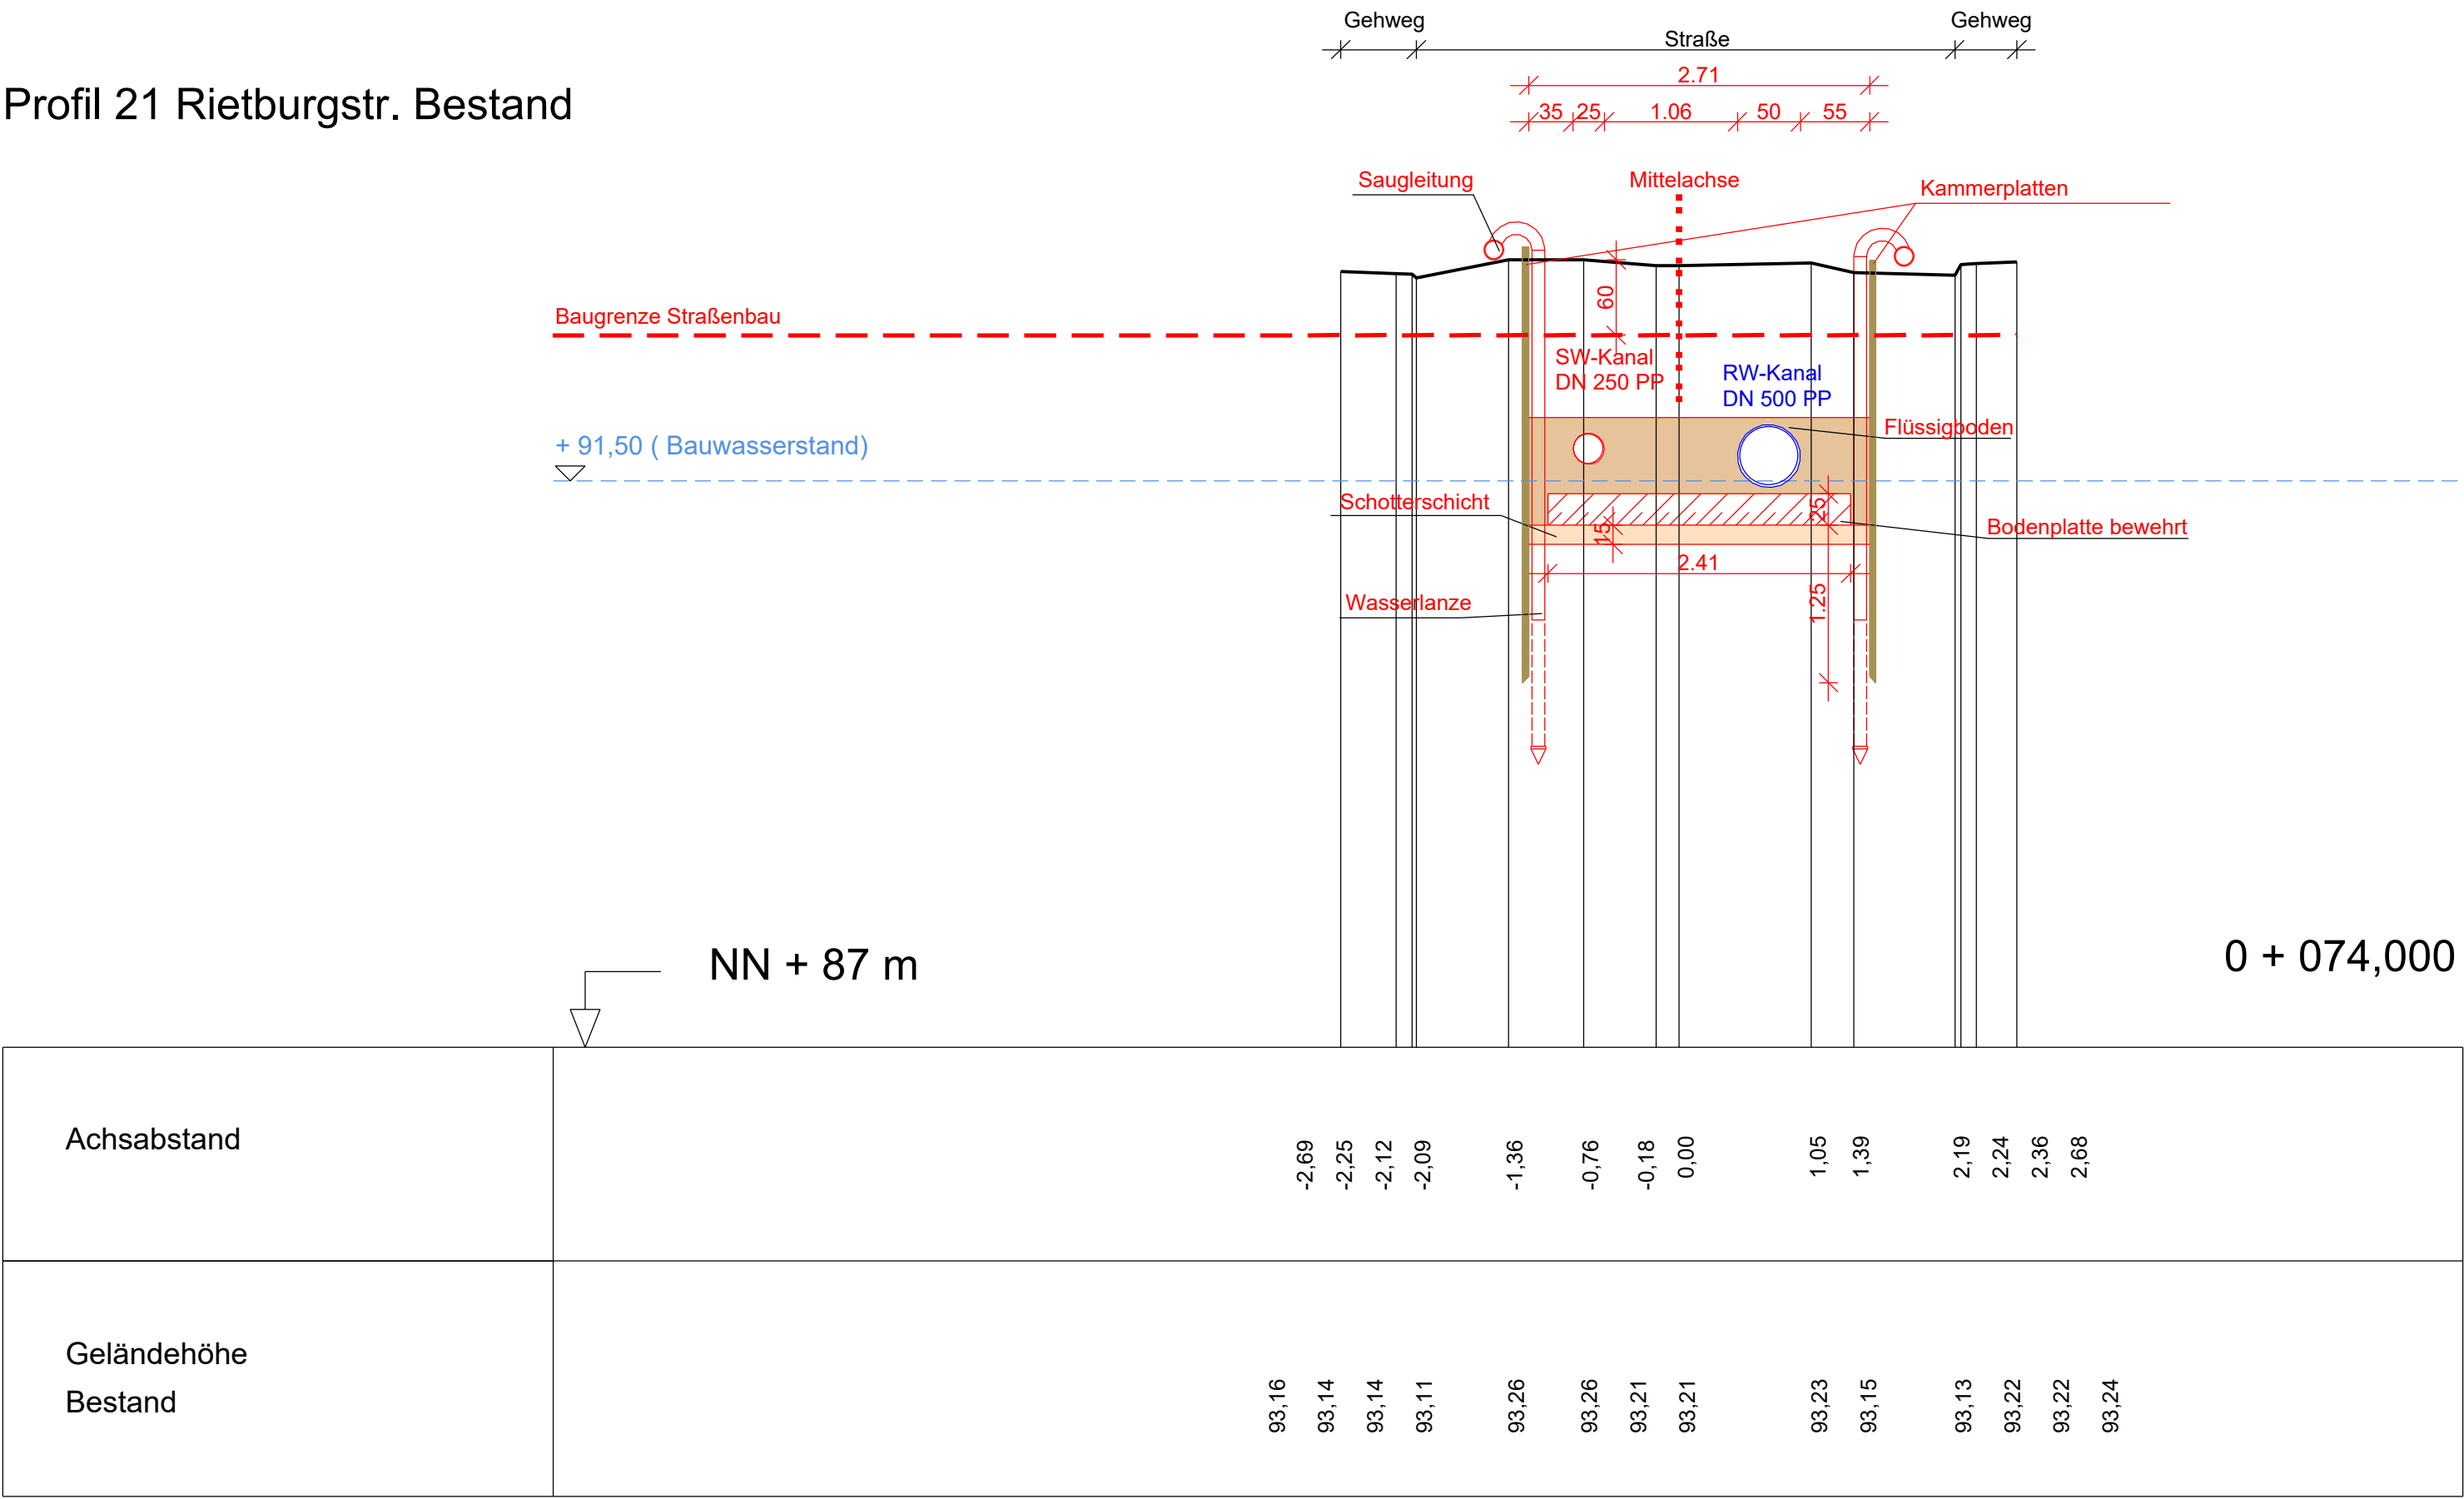

Profil 4 Rietburgstr. Bestand

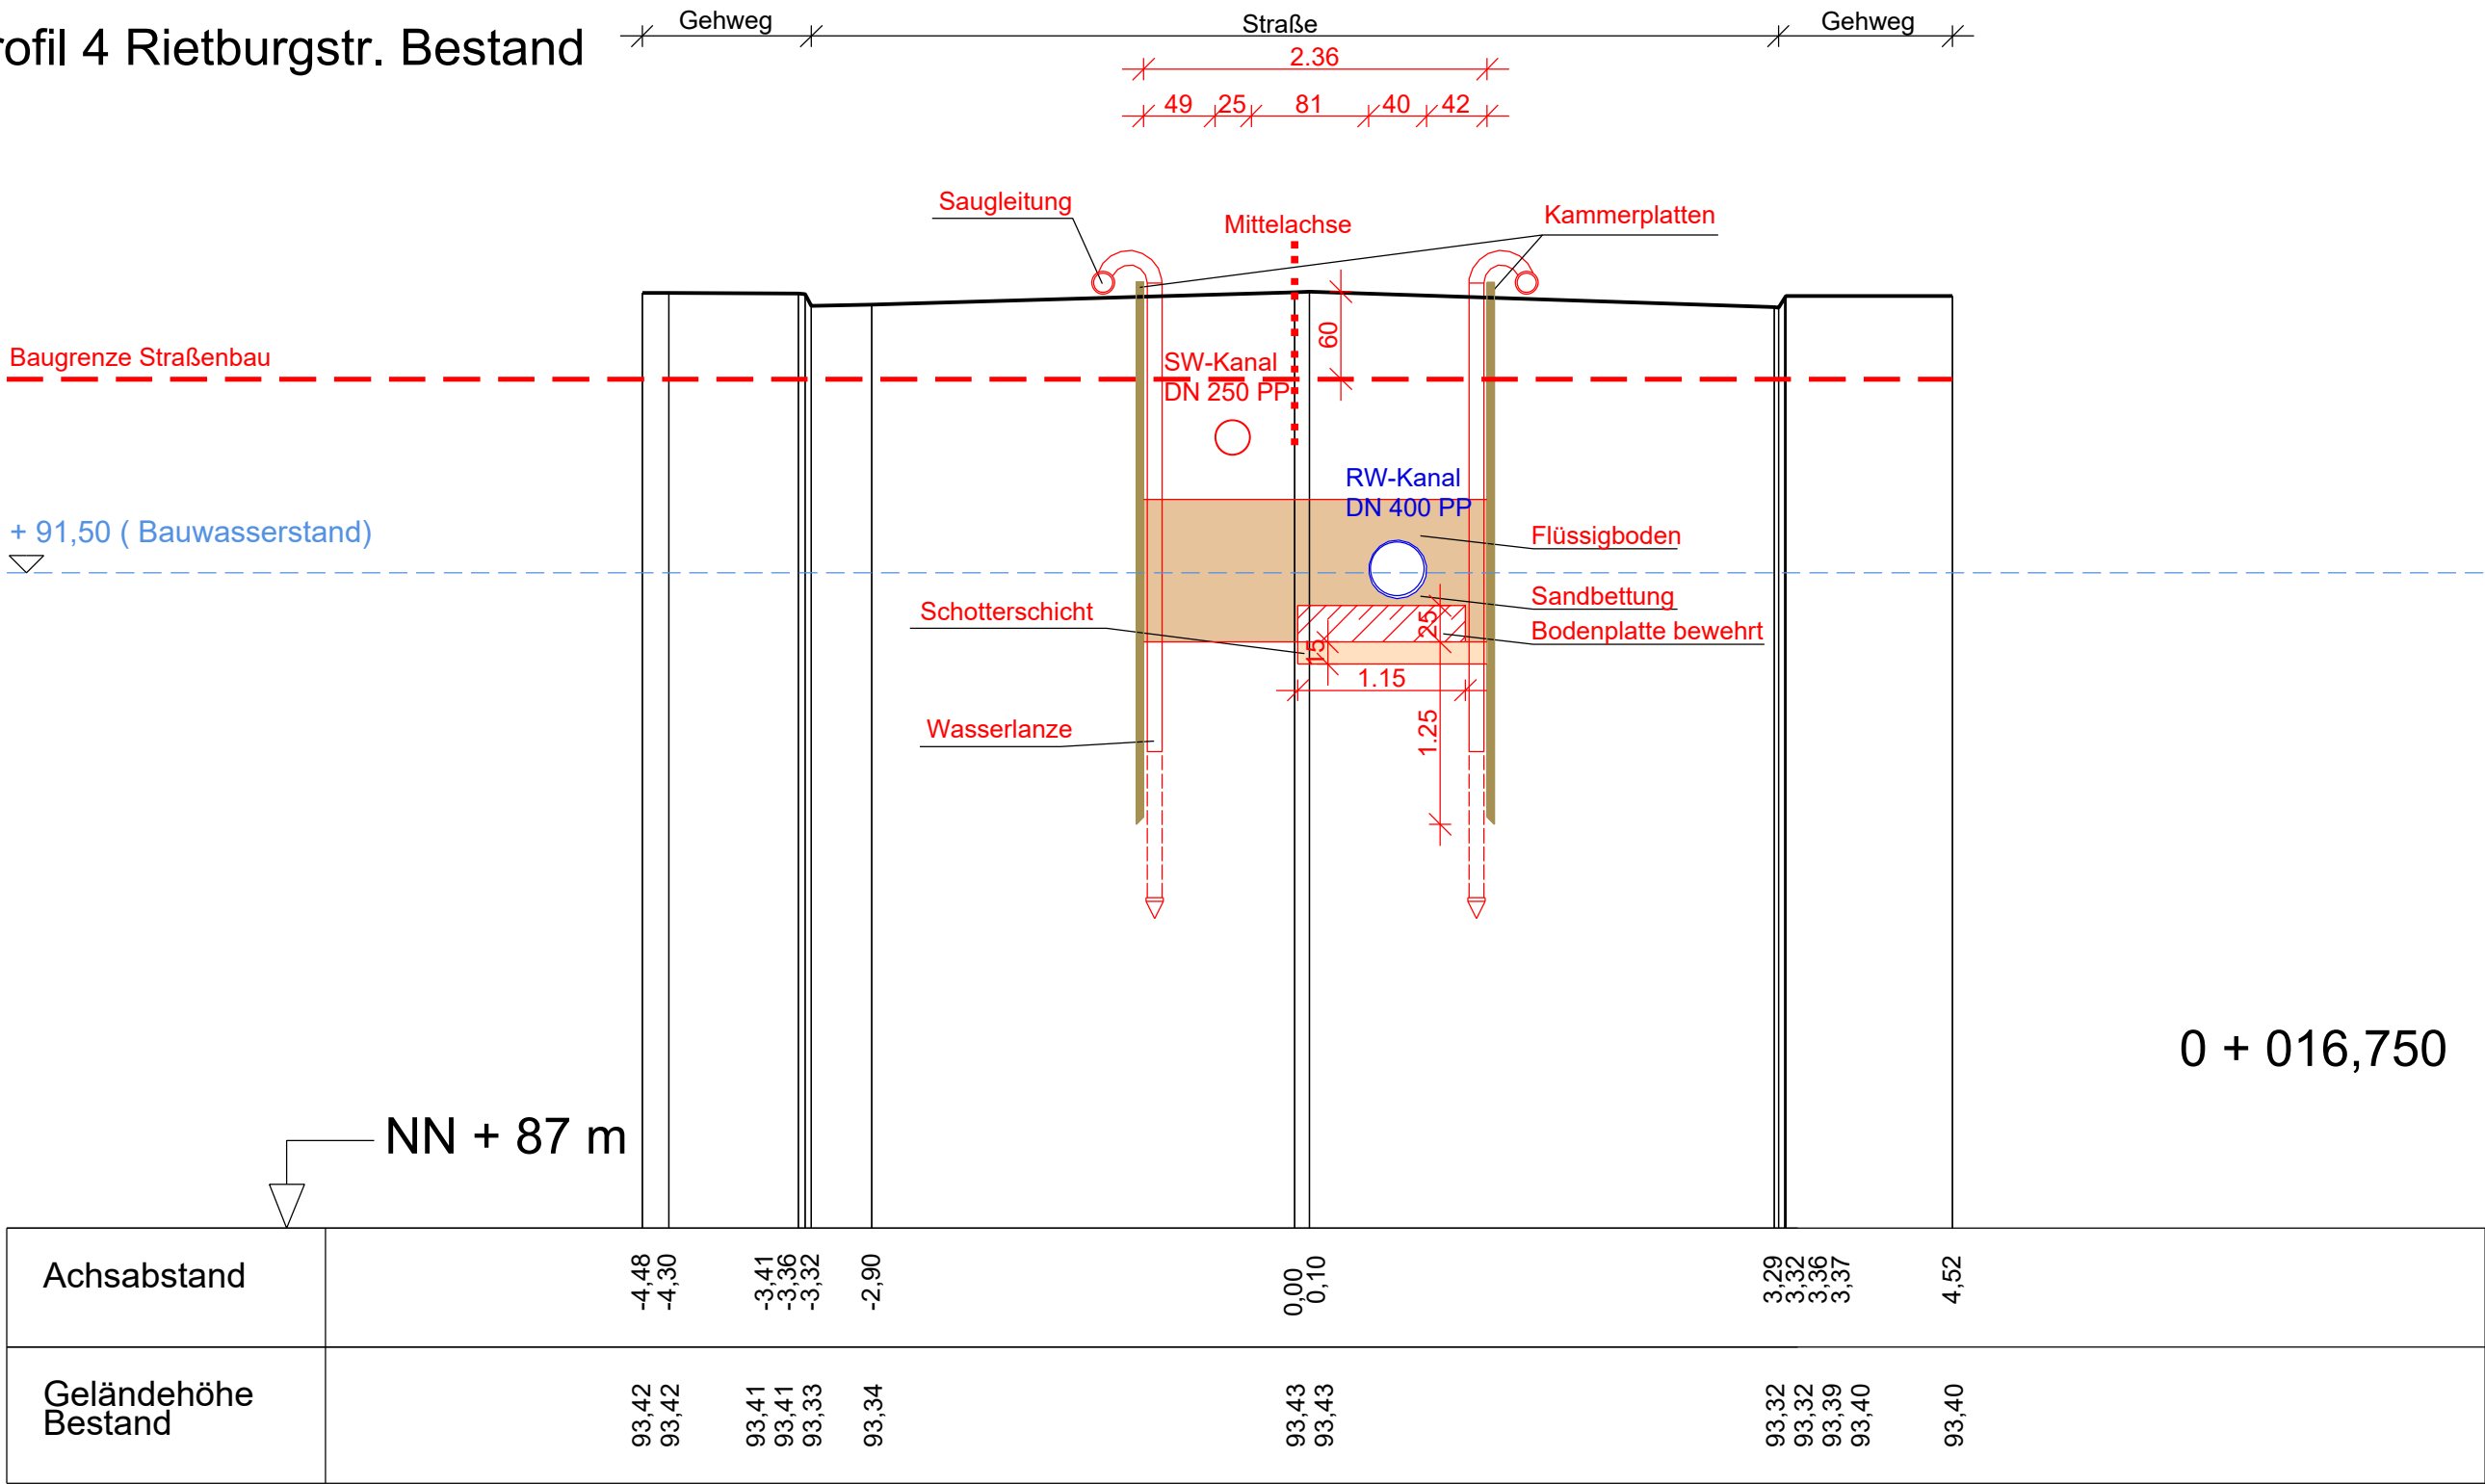

Profil 43 Rietburgstr. Bestand

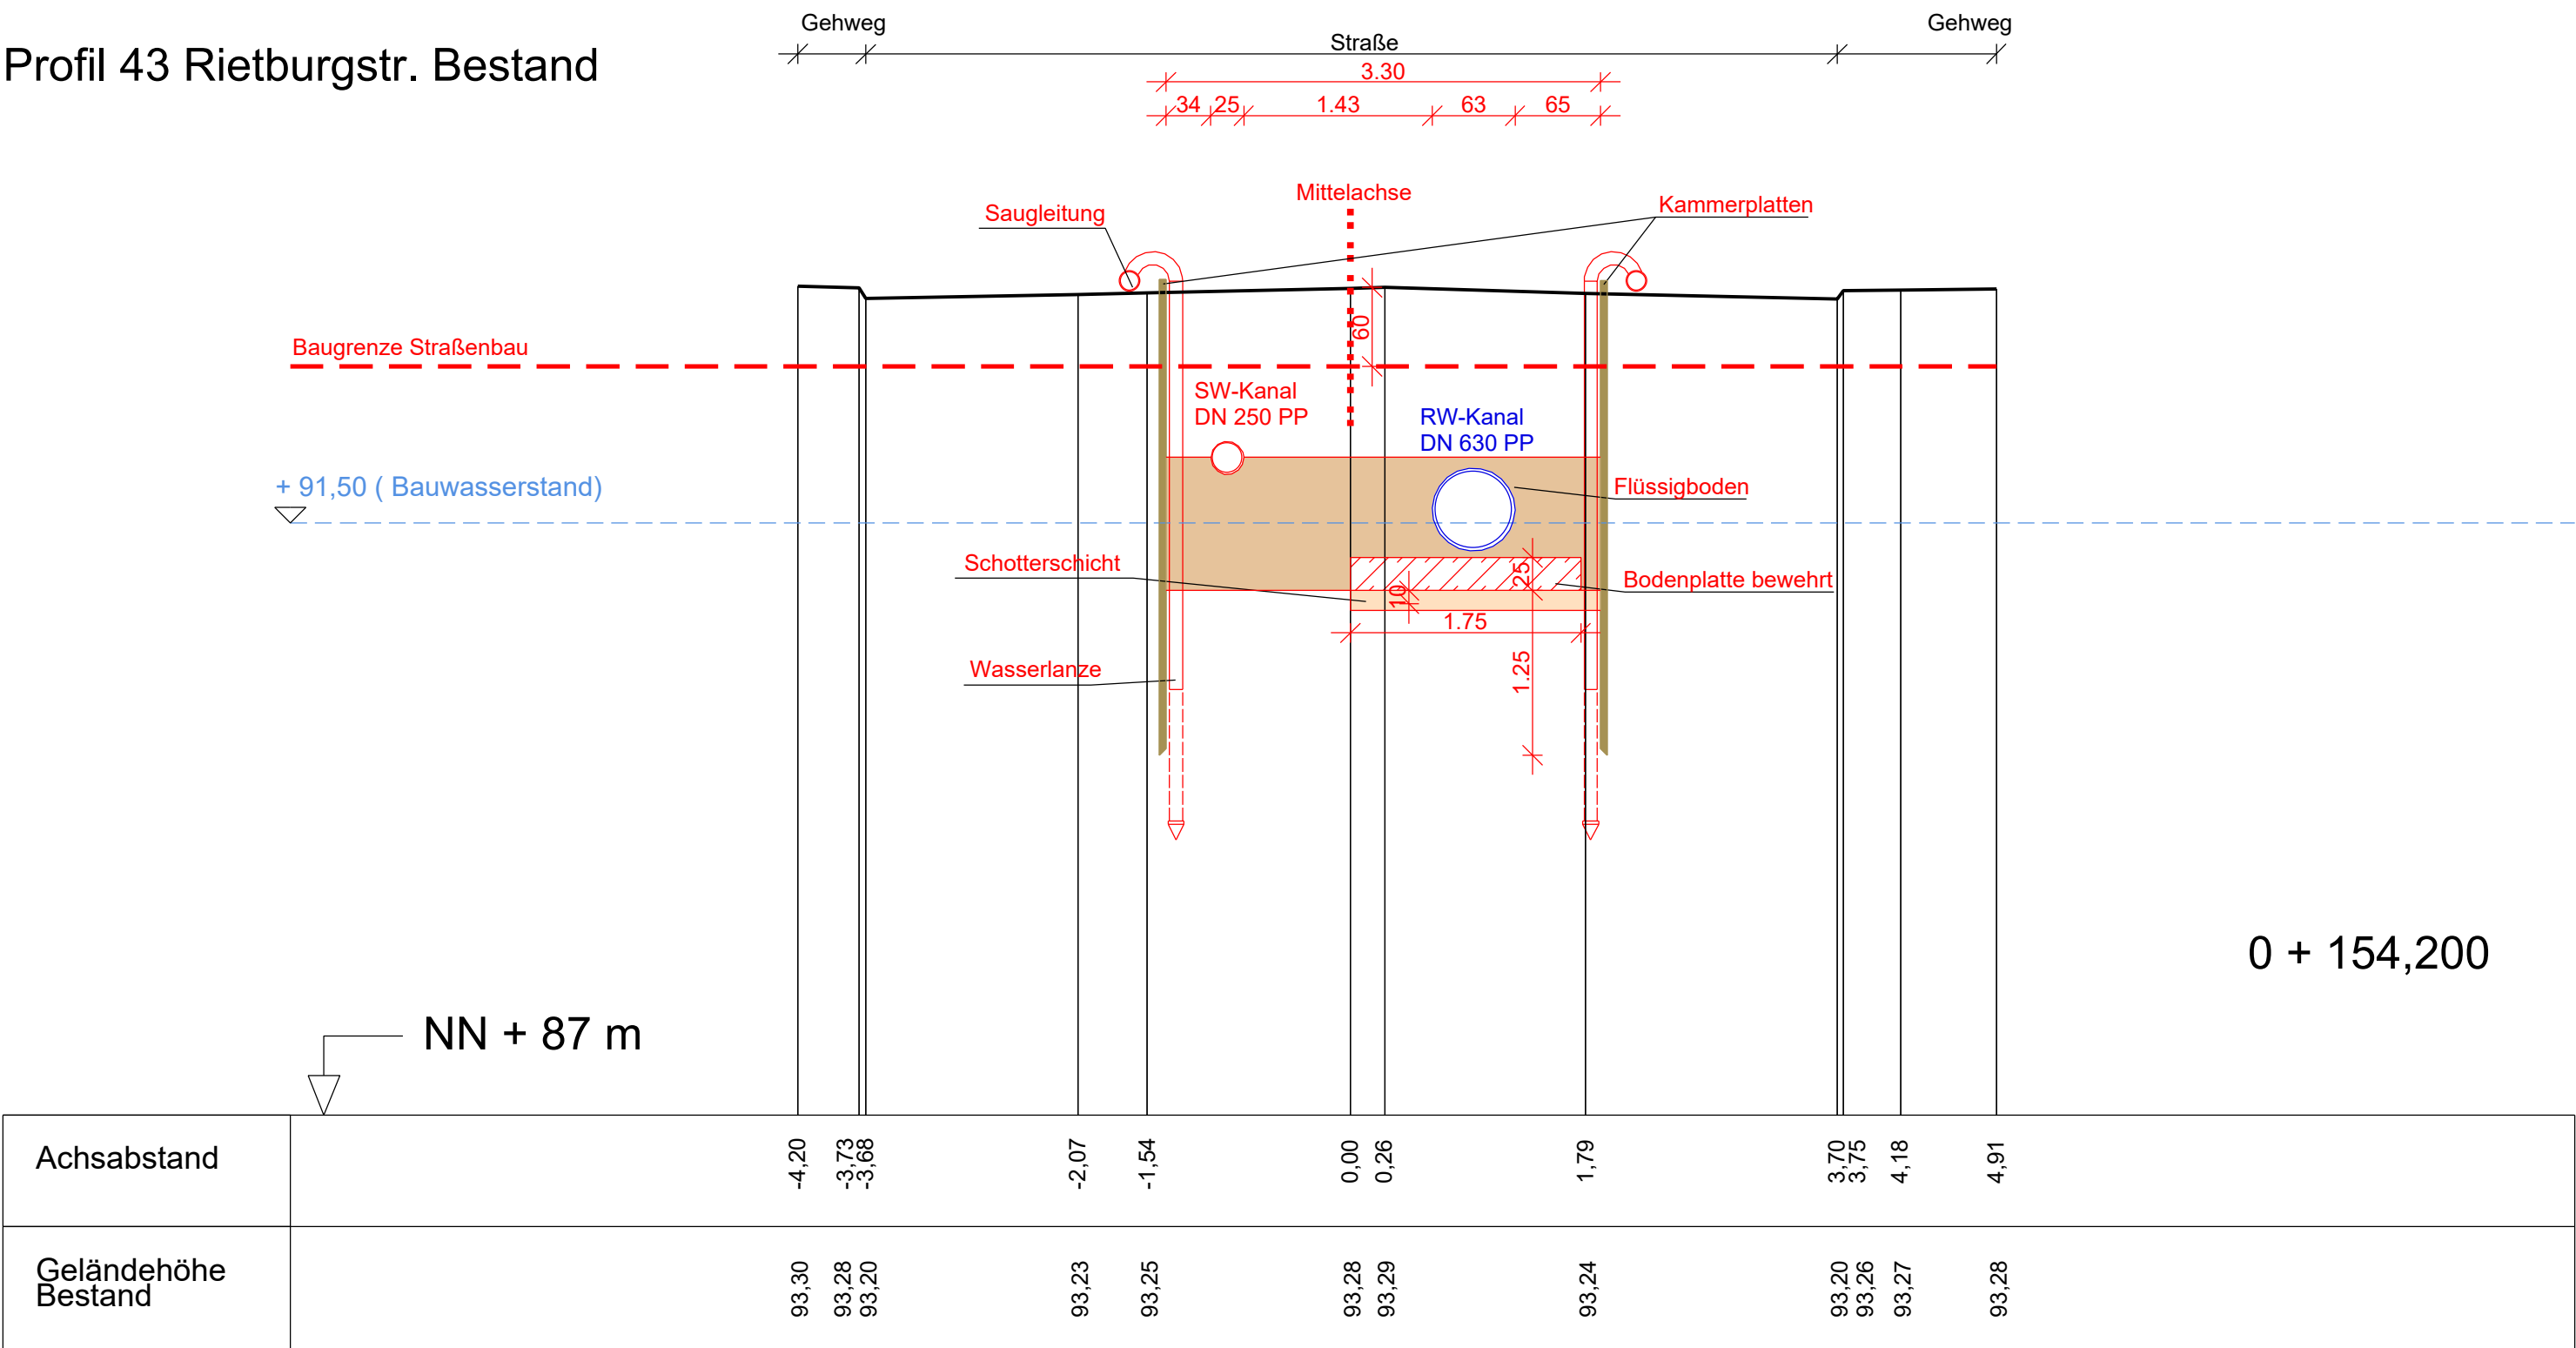

Hinweis:
• Wenn Bodenplatten direkt über Torfschicht, dann = 5 cm Schottererschicht unter Bodenplatte vorsehen
• Flüssigboden einbringen bis ≈ 92 m NN

Hinweis:
Bestandsdaten (Vermessungspunkte) erhalten vom Büro Vermessung - Ernst (Altrip)
Die Daten dienen als Grundlage für die Erstellung des Bestandslageplanes, für die Erstellung eines digitalen Geländemodell sowie für die weiteren Straßen- und Kanalplanungen (Längs- und Querprofilen usw.).
Die ifa consult gmbh übernimmt keine Gewährleistung (Haftungsausschluß) für die Richtigkeit der Ihr zur Verfügung gestellten Daten.

dient nur zur Kalkulation

Index	Bemerkung	geländ. am	Name	gepr. am	Name
Vorhaben:	Sanierung der Infrastruktur der Wohnsiedlung "Landsiedlung", OG Neuhofen		Anlage:	-	
Vorhabenträger:	VG Rheinauen, Rathaus Waldsee		Plan-Nr.:	4.1	
Stadt:	Ludwigstr. 99, 67165 Waldsee		Projekt-Nr.:	100415	
Maßstab:	Darst.: Querprofile Rietburgstraße St.16,750; 74,00 u. 154,200 Kanalbau		Dateiname:	C:\Projekte\GdL's-Kanal-Landau\Kalkulationsplan\Querprofil\Querprofil_Rietburgstr._gepl_Kanal_M50	
1 : 50/50	Planungsstand: Bauausführung		aufg.	06.02.26	ia
			gez.	30.08.23	ia
			gepr.	06.02.26	bo
				30.08.23	bo
Entwurfsverfasser:	ifa consult gmbh Landauer Straße 109 67434 Neustadt an der Weinstr.		Telefon: 06321 - 91 81 0 Fax : 06321 - 91 81 71		
	ifa consult gmbh Auf der Riehe 11 31555 Suthfeld / Riehe Email: info@ifa-consult.de		Telefon: 05723 - 79 80 245 Fax : 05723 - 79 80 245 Homepage: ifa-consult.de		
Datum	Unterschrift Verfasser	Datum	Unterschrift Vorhabenträger		