


Hinweis:

Bestandsdaten (Vermessungspunkte) erhalten vom Büro Vermessung - Ernst (Altrip)
Die Daten dienen als Grundlage für die Erstellung des Bestandslageplanes, für die
Erstellung eines digitalen Geländemodell sowie für die weiteren Straßen- und Kanal-
planungen (Längs- und Querprofilen usw.).

Die ifa consult gmbh übernimmt keine Gewährleistung (Haftungsausschluß) für
die Richtigkeit der Ihr zur Verfügung gestellten Daten.

Profil 20 Maxburgstraße Bestand

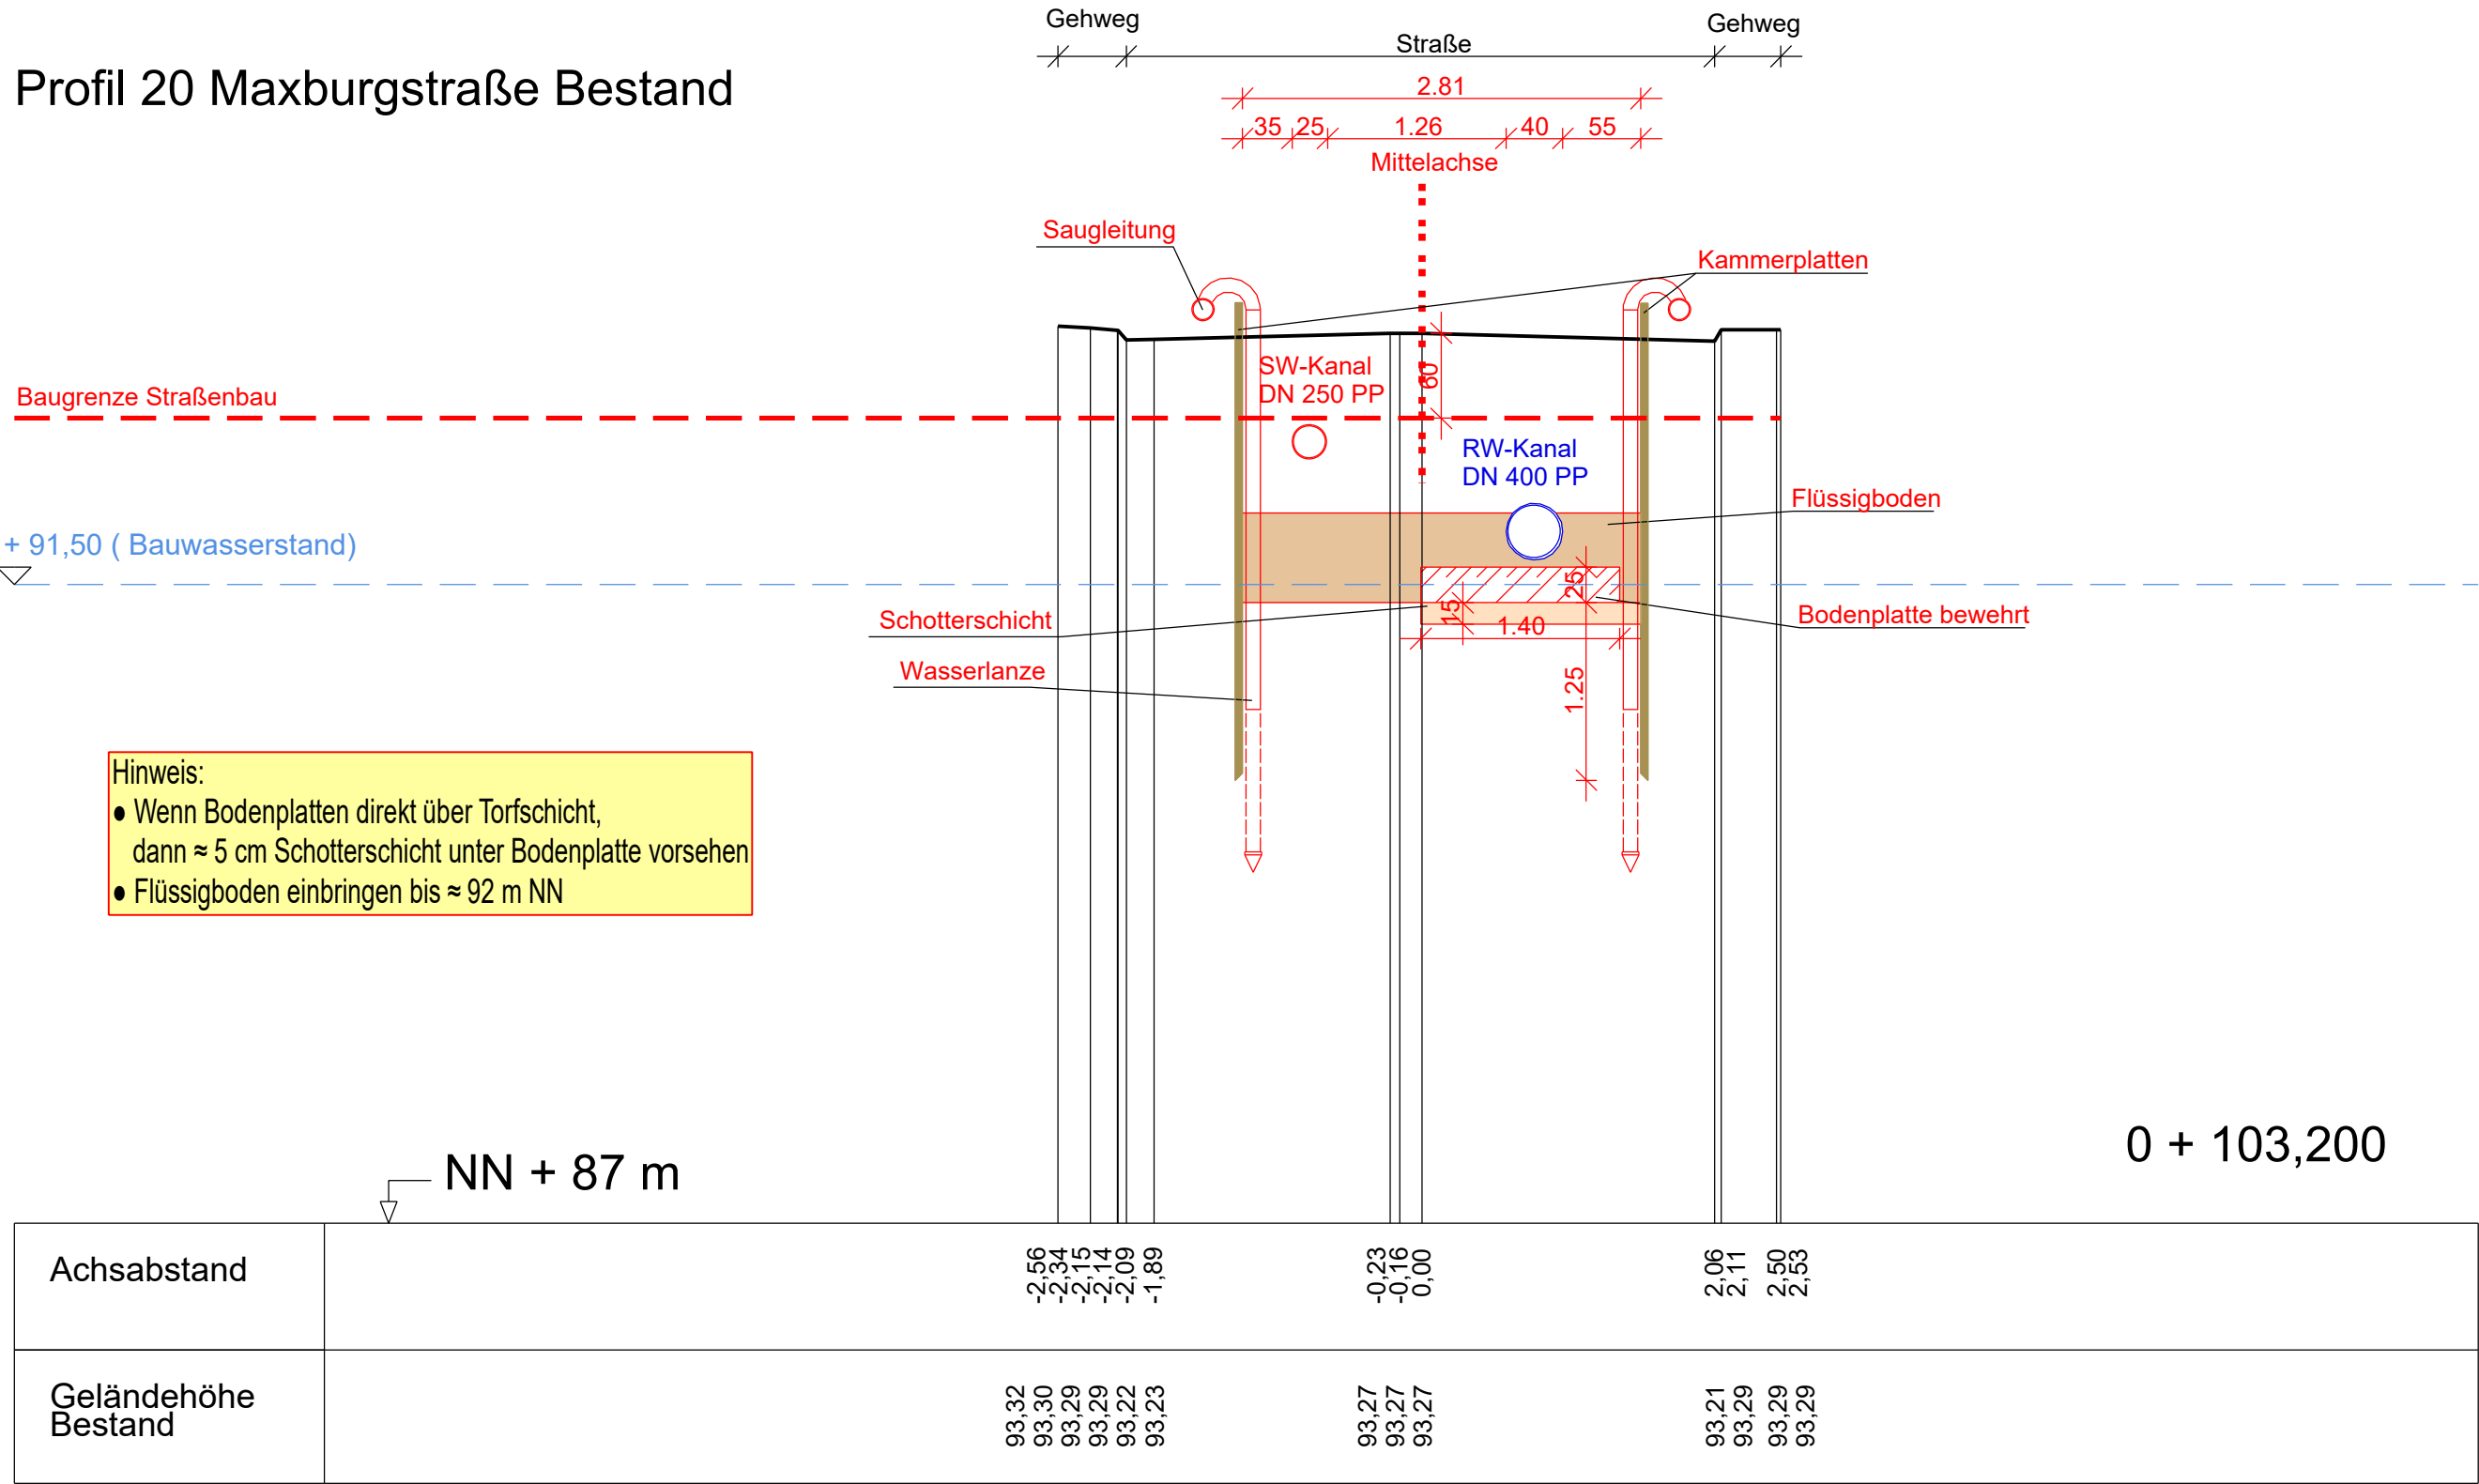

- Hinweis:
- Wenn Bodenplatten direkt über Torfschicht, dann ≈ 5 cm Schotter-schicht unter Bodenplatte vorsehen
 - Flüssigboden einbringen bis ≈ 92 m NN

dient nur zur Kalkulation

Index	Bemerkung	geänd. am	Name	gepr. am	Name
Vorhaben:	Sanierung der Infrastruktur der Wohnsiedlung "Landsiedlung", OG Neuhofen	Anlage: -			
Vorhabenträger:	VG Rheinauen, Rathaus Waldsee FB 4 - Natürliche Lebensgrundlagen und Bauen	Plan-Nr.: 4.2			
Stadt:	Ludwigstr. 99, 67165 Waldsee	Projekt-Nr.: 100415			
Maßstab:	Darst.: Querprofile Maxburgstraße St. 103,200 Kanalbau	aufg.			
1 : 50/50	Planungsstand: Bauausführung	gez.	06.02.26 30.08.23	la	la
Entwurfsverfasser:		gepr.	06.02.26 30.08.23	bo	bo
		ifa consult gmbh Landauer Straße 109 67434 Neustadt an der Weinstr. Telefon: 06321 - 91 81 0 Fax : 06321 - 91 81 71			
		Niederlassung Niedersachsen ifa consult gmbh Auf der Riehe 11 31555 Suthfeld / Riehe Telefon: 05723 - 79 80 245 Fax : 05723 - 79 80 245 Email: info@ifa-consult.de Homepage: ifa-consult.de			
Datum		Datum			
Unterschrift Verfasser		Unterschrift Vorhabenträger			