


Profil 28 Kalmitstraße Bestand

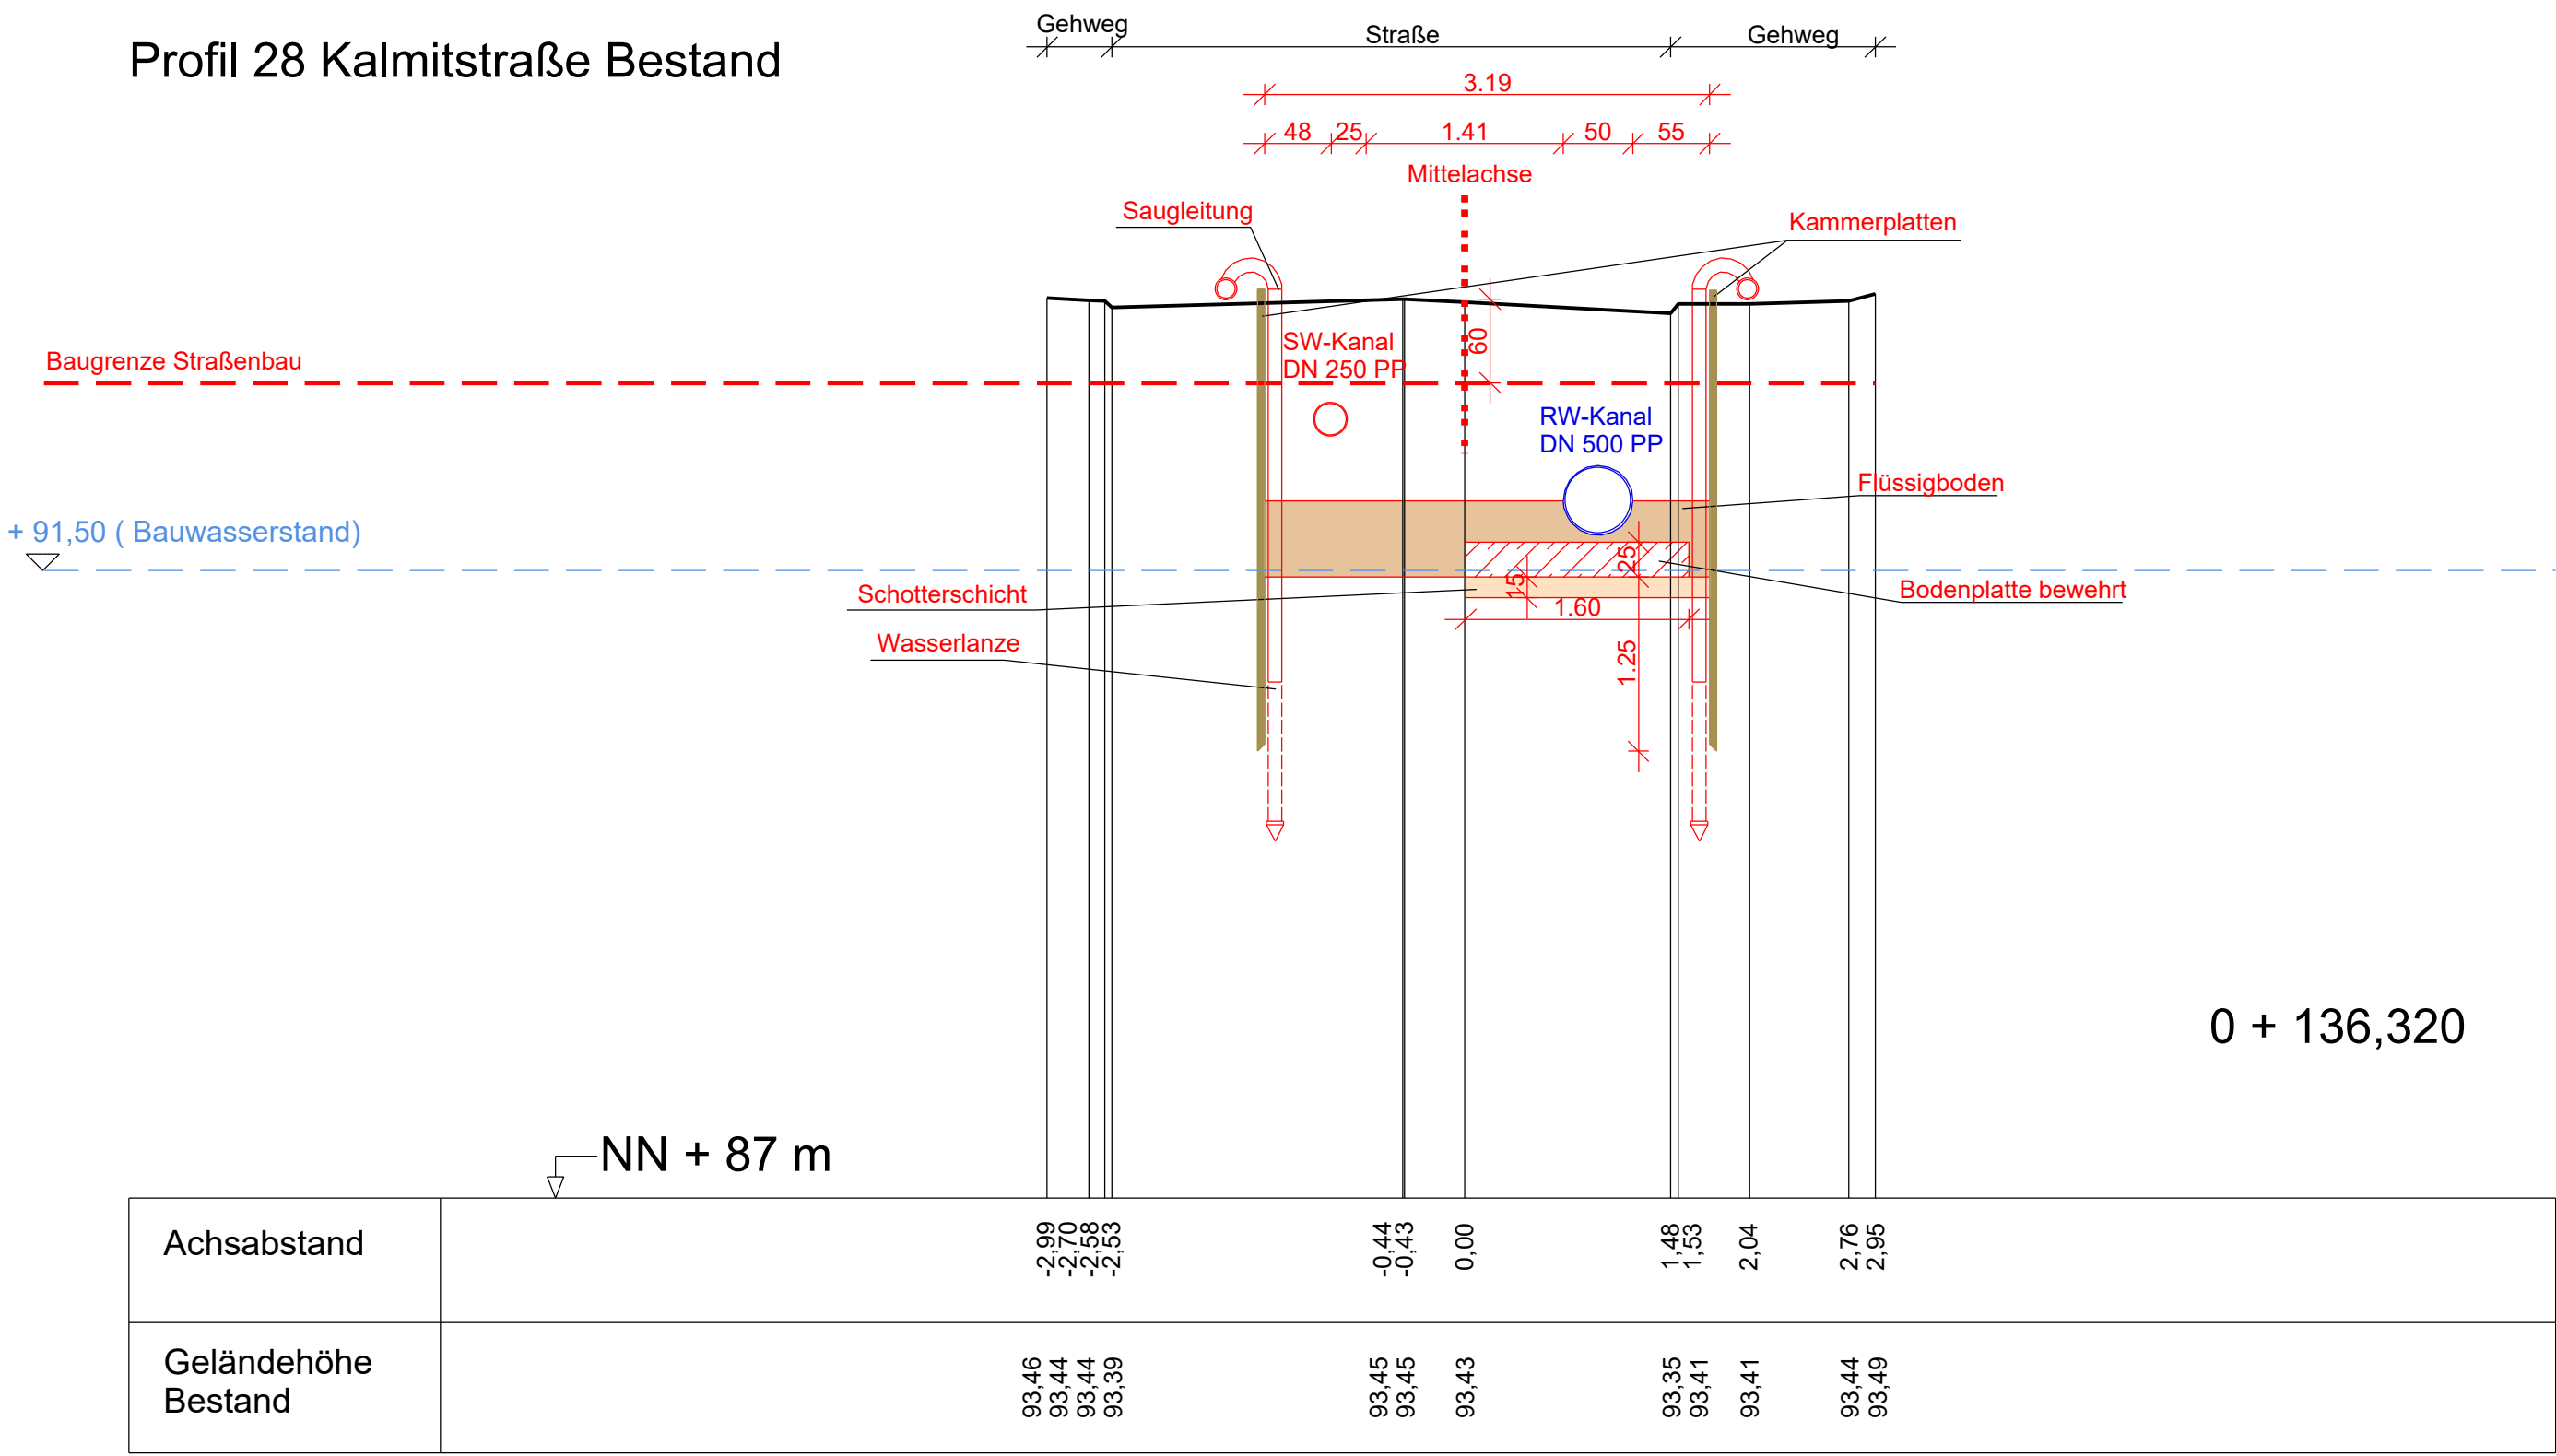


Hinweis:

- Wenn Bodenplatten direkt über Torfschicht, dann ≈ 5 cm Schottererschicht unter Bodenplatte vorsehen
- Flüssigboden einbringen bis ≈ 92 m NN

Hinweis:
Bestandsdaten (Vermessungspunkte) erhalten vom Büro Vermessung - Ernst (Altrip)
Die Daten dienen als Grundlage für die Erstellung des Bestandslageplanes, für die Erstellung eines digitalen Geländemodell sowie für die weiteren Straßen- und Kanalplanungen (Längs- und Querprofilen usw.).

Die ifa consult gmbh übernimmt keine Gewährleistung (Haftungsausschluß) für die Richtigkeit der Ihr zur Verfügung gestellten Daten.

Profil 36 Kalmitstraße Bestand

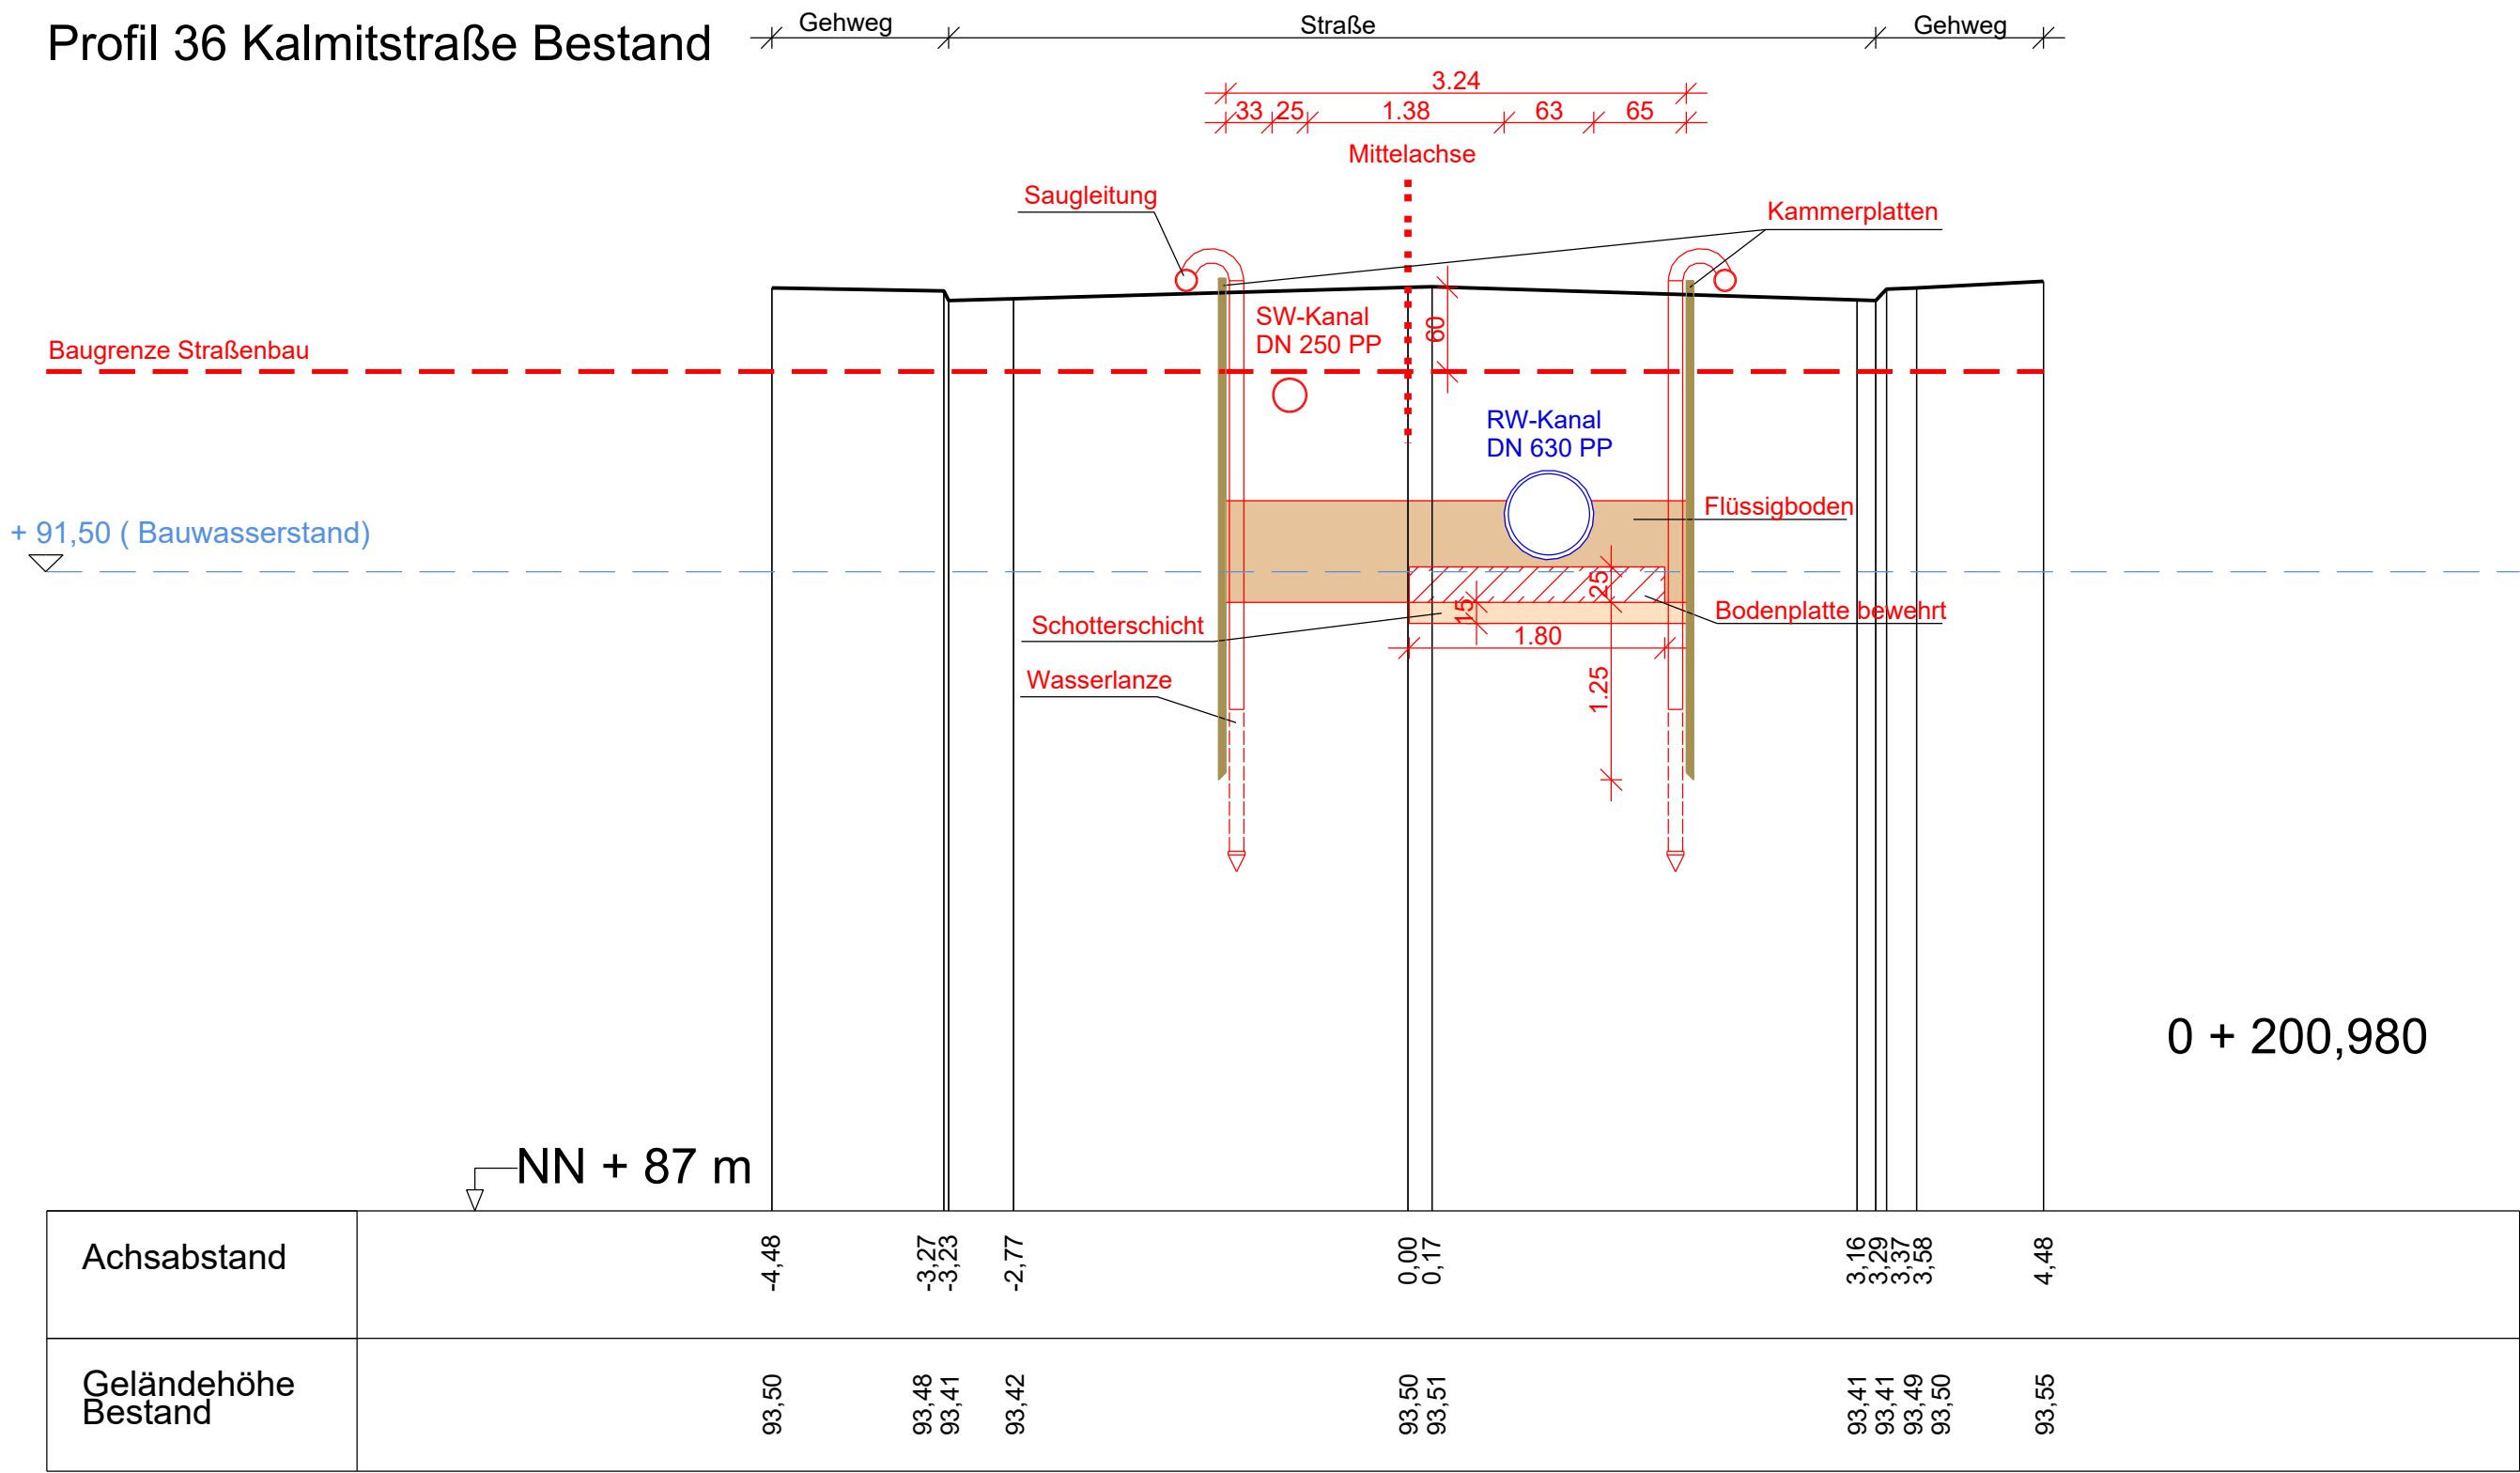

dient nur zur Kalkulation

Index	Bemerkung	geänd. am	Name	gepr. am	Name
Vorhaben:	Sanierung der Infrastruktur der Wohnsiedlung "Landsiedlung", OG Neuhofen	Anlage: -			
Vorhabenträger:	VG Rheinauen, Rathaus Waldsee FB 4 - Natürliche Lebensgrundlagen und Bauen	Plan-Nr.: 4.3			
Stadt:	Ludwigstr. 99, 67165 Waldsee	Projekt-Nr.: 100415			
Maßstab:	Darst.: Querprofile Kalmitstraße St. 136,320 u. 200,980 Kanalbau	Dateiname: G:\Projekt\100415-Kanal-Lacina\Kalkulationspläne\Quersprofil\Schönck Querprofile_Kalmitstr_Versorgungsig_M50			
1 : 50/50	Planungsstand: Bauausführung	aufg.	06.02.26	30.08.23	la
		gez.	06.02.26	30.08.23	bo
		gepr.	06.02.26	30.08.23	bo
Entwurfsverfasser:		ifa consult gmbh Landauer Straße 109 67434 Neustadt an der Weinstr. Telefon: 06321 - 91 81 0 Fax : 06321 - 91 81 71			
		Niederlassung Niedersachsen ifa consult gmbh Auf der Riehe 11 31555 Suthfeld / Riehe Email: info@ifa-consult.de Telefon: 05723 - 79 80 245 Fax : 05723 - 79 80 245 Homepage: ifa-consult.de			
Datum		Unterschrift Verfasser		Datum	
				Unterschrift Vorhabenträger	