


Profil 2 Kropsburgstraße Bestand

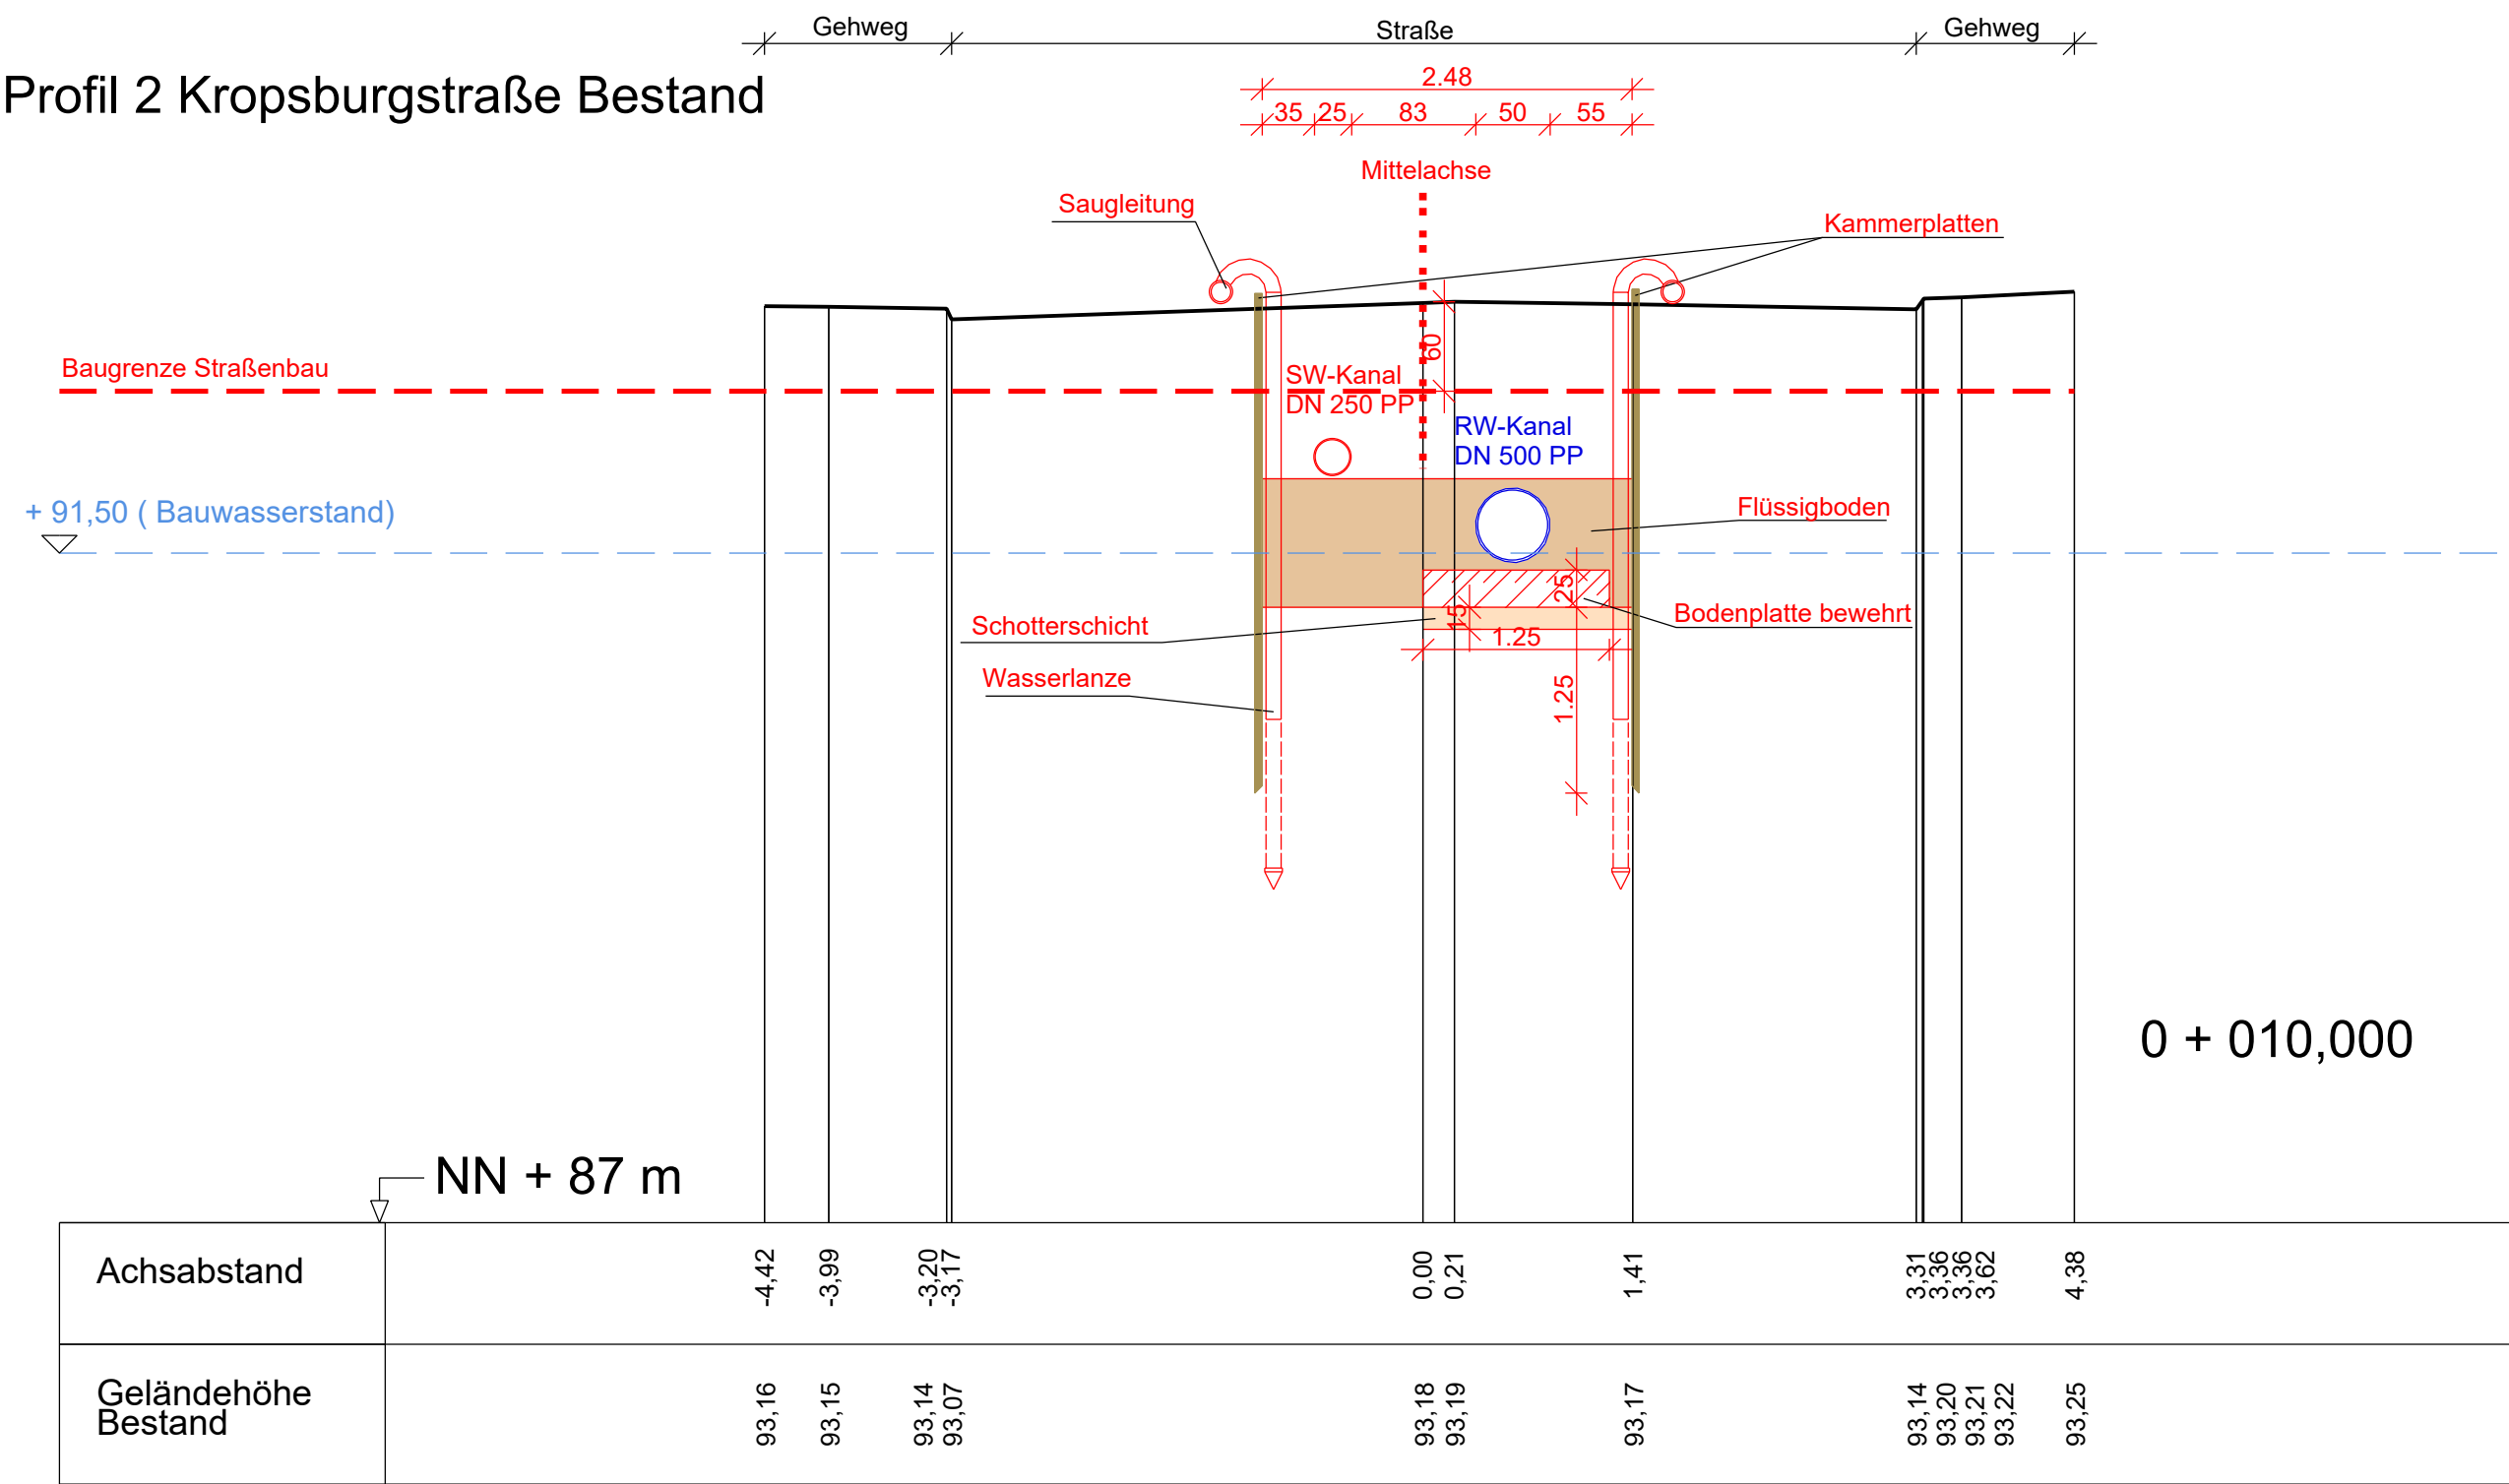

Hinweis:

- Wenn Bodenplatten direkt über Torfschicht, dann ≈ 5 cm Schotter-schicht unter Bodenplatte vorsehen
- Flüssigboden einbringen bis ≈ 92 m NN

Hinweis:

Bestandsdaten (Vermessungspunkte) erhalten vom Büro Vermessung - Ernst (Altrip)
Die Daten dienen als Grundlage für die Erstellung des Bestandslageplanes, für die Erstellung eines digitalen Geländemodell sowie für die weiteren Straßen- und Kanal-planungen (Längs- und Querprofilen usw.).

Die ifa consult gmbh übernimmt keine Gewährleistung (Haftungsausschluß) für die Richtigkeit der Ihr zur Verfügung gestellten Daten.

dient nur zur Kalkulation

Index	Bemerkung	geänd. am	Name	gepr. am	Name
Vorhaben:	Sanierung der Infrastruktur der Wohnsiedlung "Landsiedlung", OG Neuhofen	Anlage: -			
Vorhabenträger:	VG Rheinauen, Rathaus Waldsee FB 4 - Natürliche Lebensgrundlagen und Bauen	Plan-Nr.: 4.4			
Stadt:	Ludwigstr. 99, 67165 Waldsee	Projekt-Nr.: 100415			
Maßstab:	Darst.: Querprofile Kropsburgstraße St. 10,00 Kanalbau	Dateiname: Q:\Projekte\100415-Kanal-Lacina\Kalkulationspläne\ Querprofile\Querprofil_Kropsburgstr_Versorgungsltg_M50			
1 :50/50	Planungsstand: Bauausführung	aufg.			
		gez.	06.02.26 31.08.23	la	la
		gepr.	06.02.26 31.08.23	bo	bo
Entwurfsverfasser:					
		ifa consult gmbh			
		Landauer Straße 109 67434 Neustadt an der Weinstr. Telefon: 06321 - 91 81 0 Fax : 06321 - 91 81 71			
		Niederlassung Niedersachsen			
		ifa consult gmbh Auf der Riehe 11 31555 Suthfeld / Riehe Email: info@ifa-consult.de Telefon: 05723 - 79 80 245 Fax : 05723 - 79 80 245 Homepage: ifa-consult.de			
Datum			Datum		
Unterschrift Verfasser			Unterschrift Vorhabenträger		