
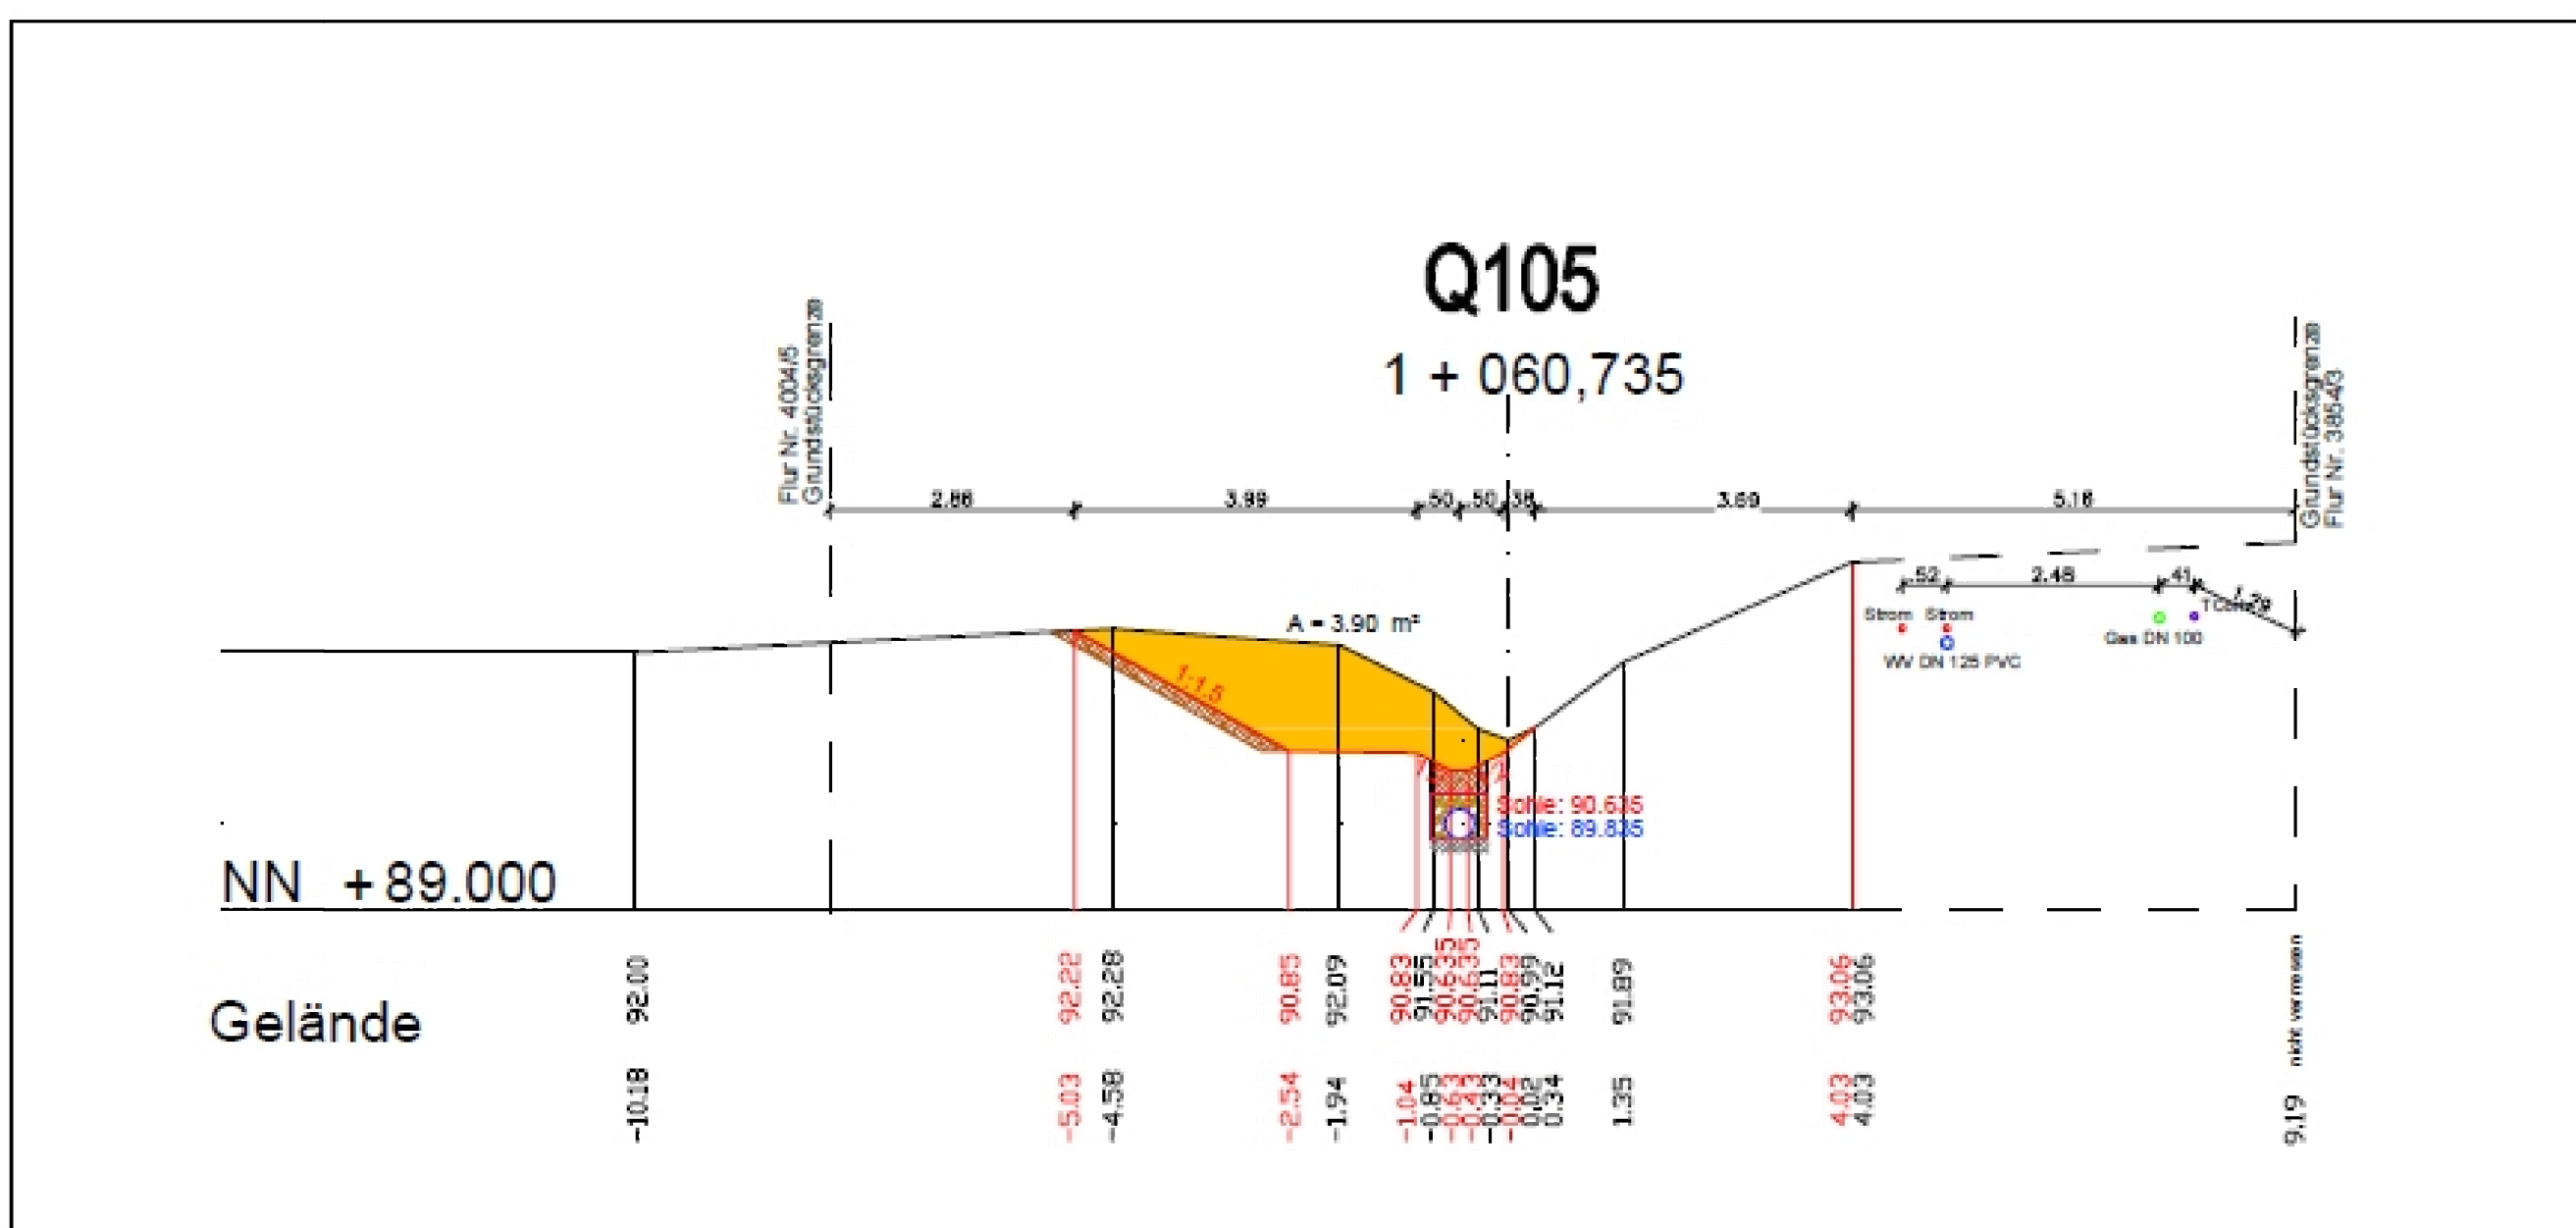
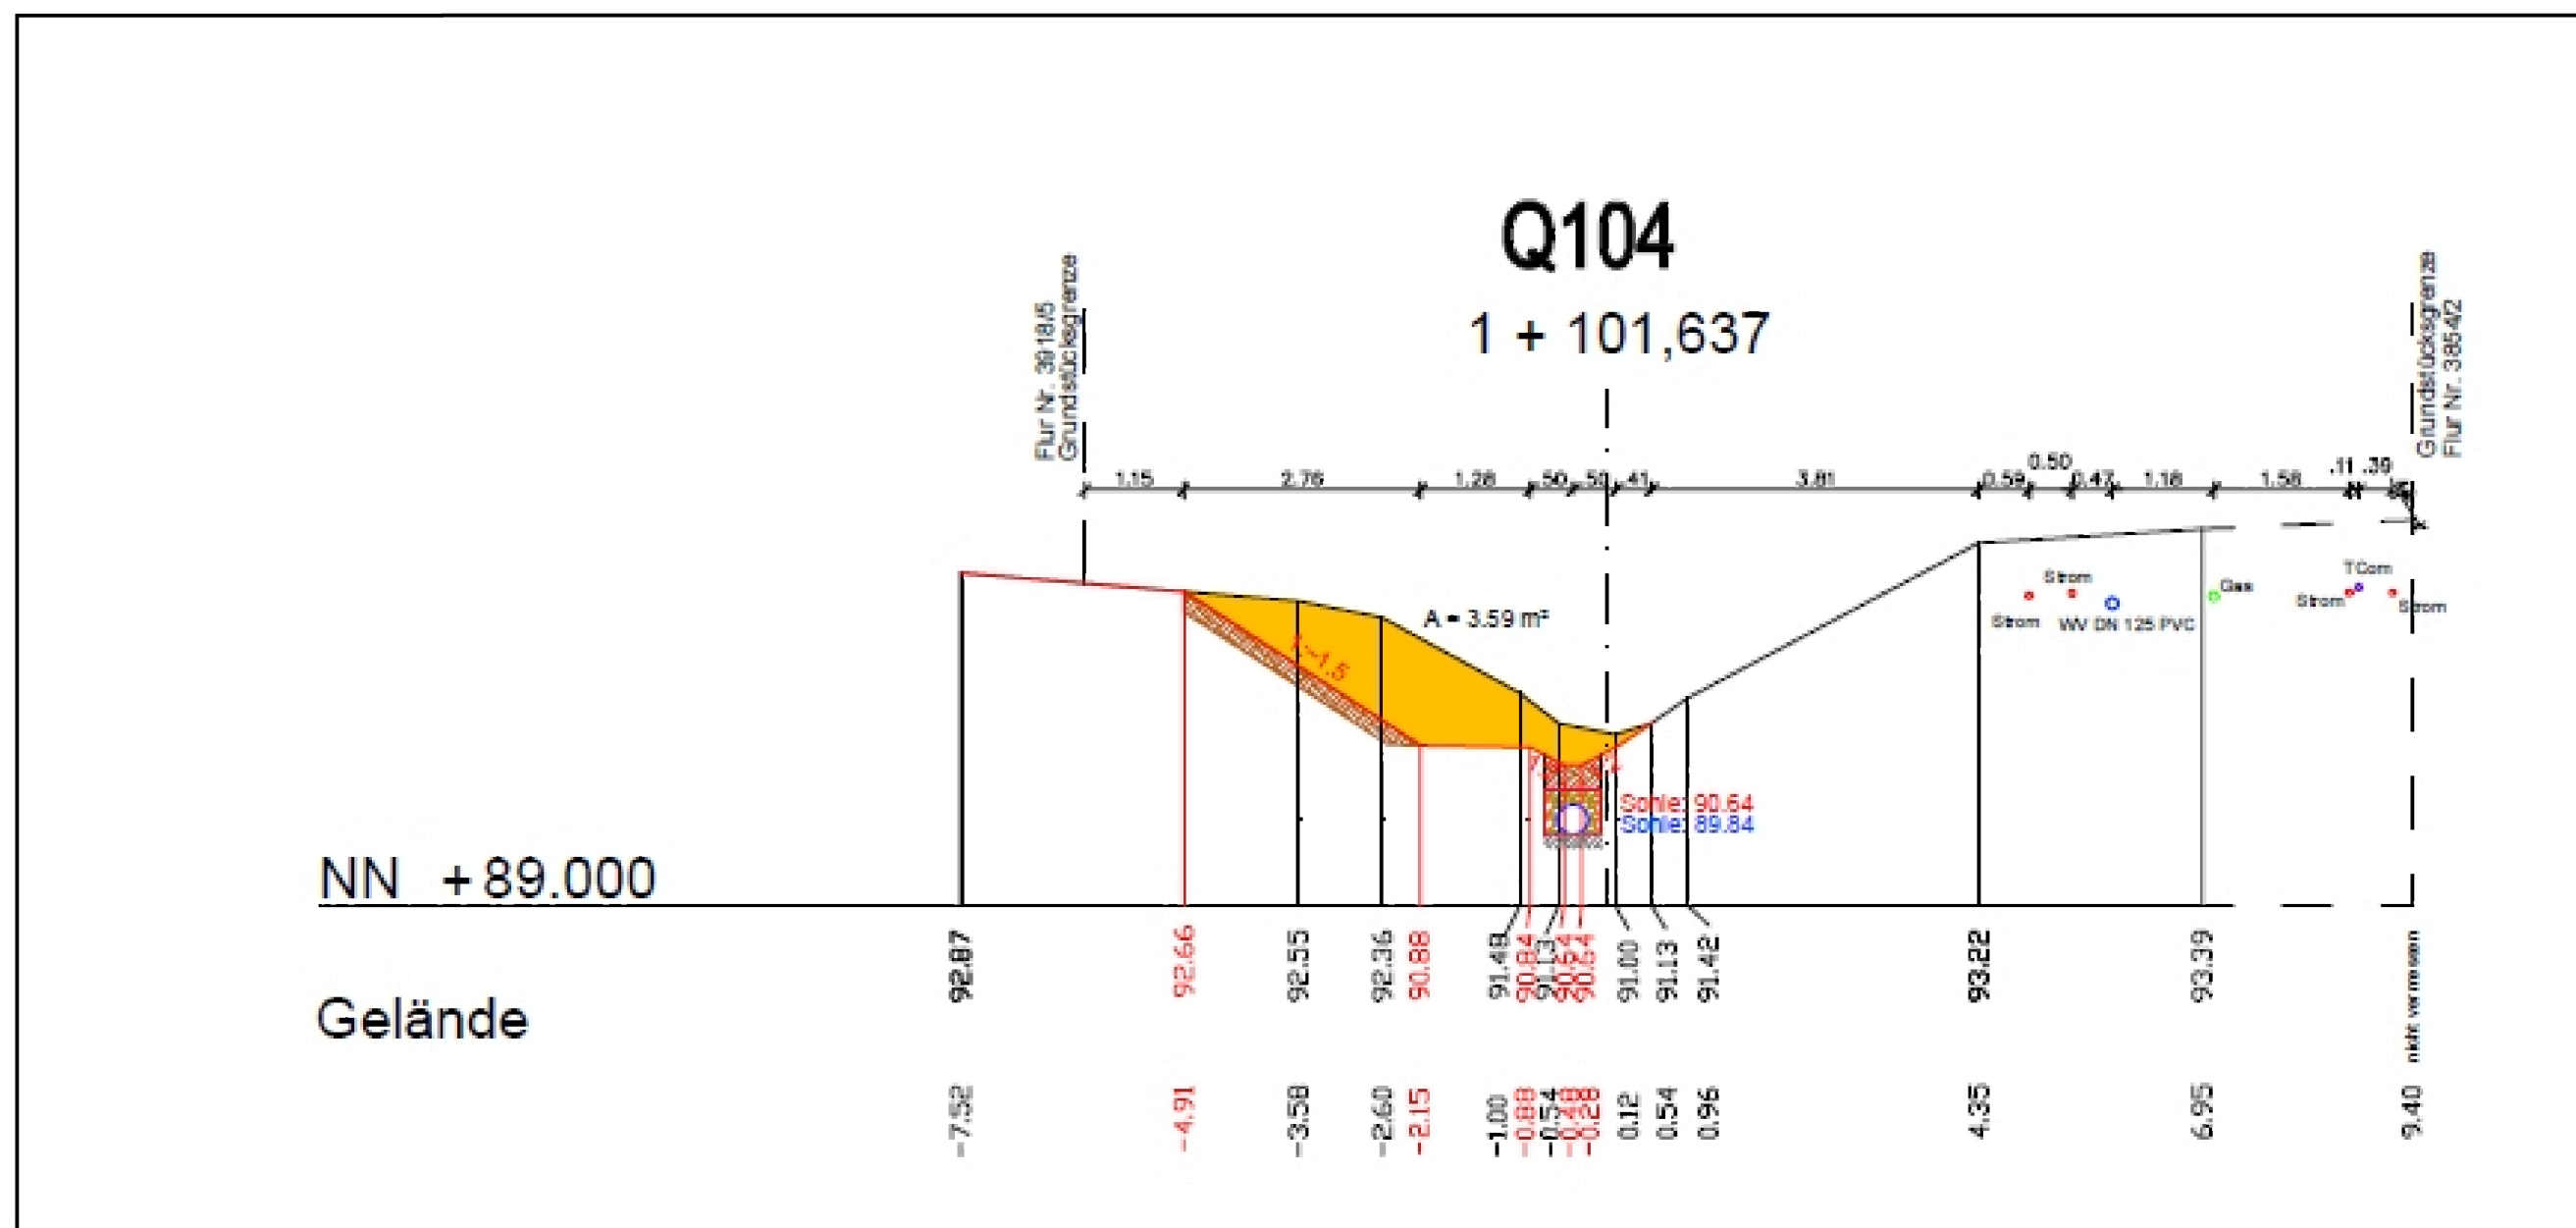
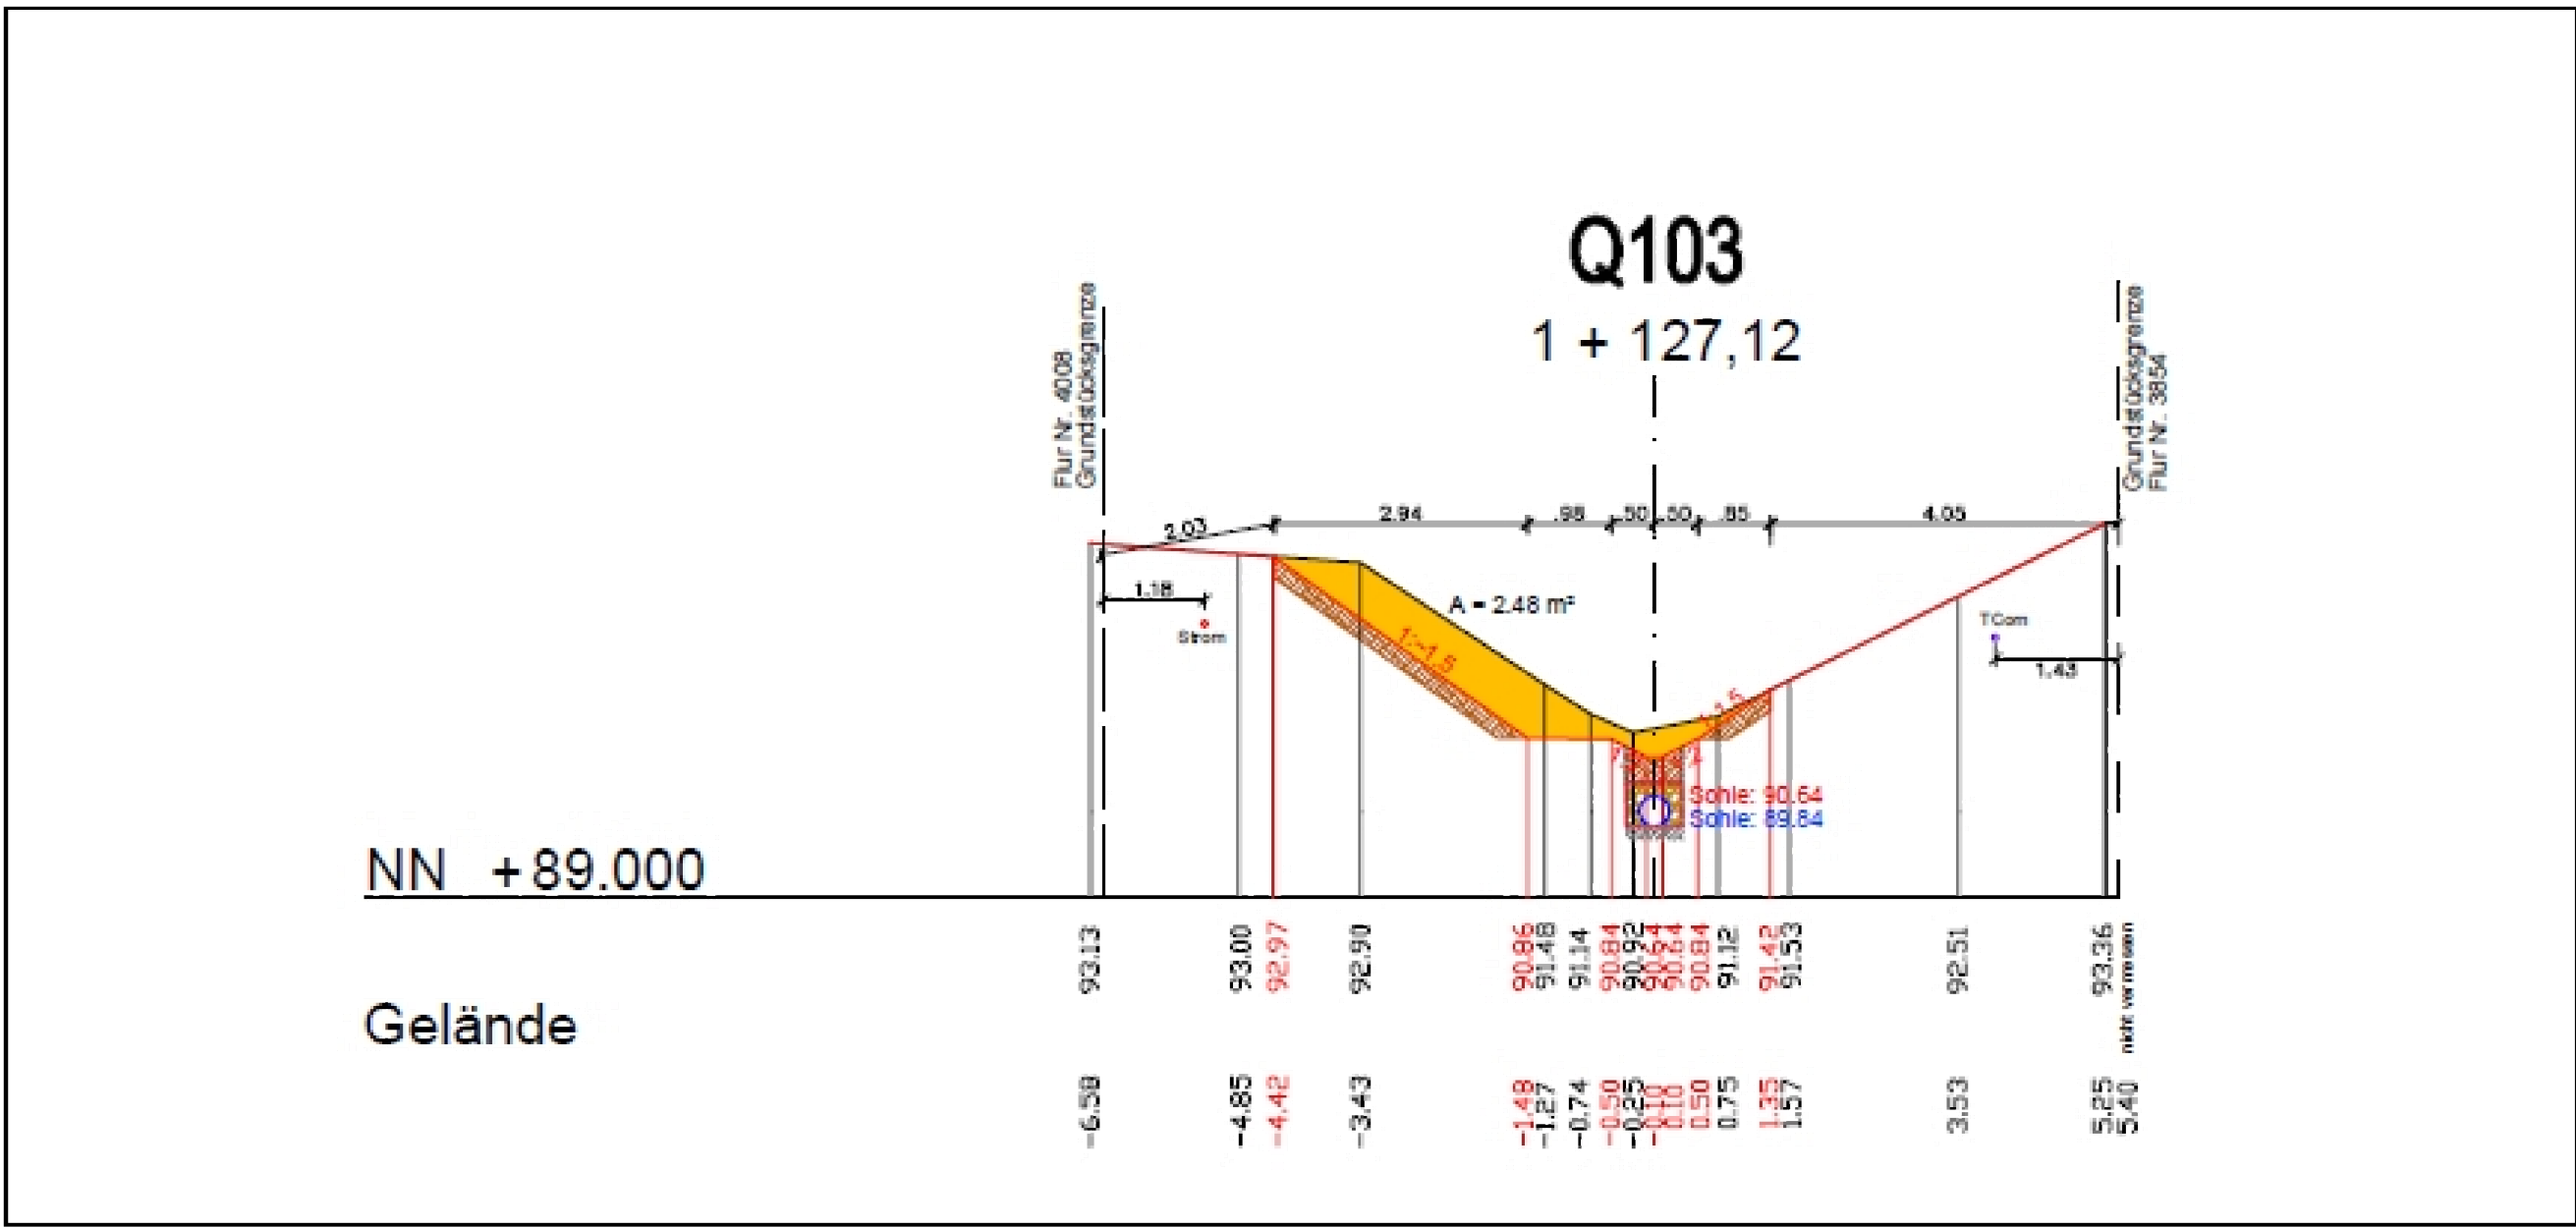
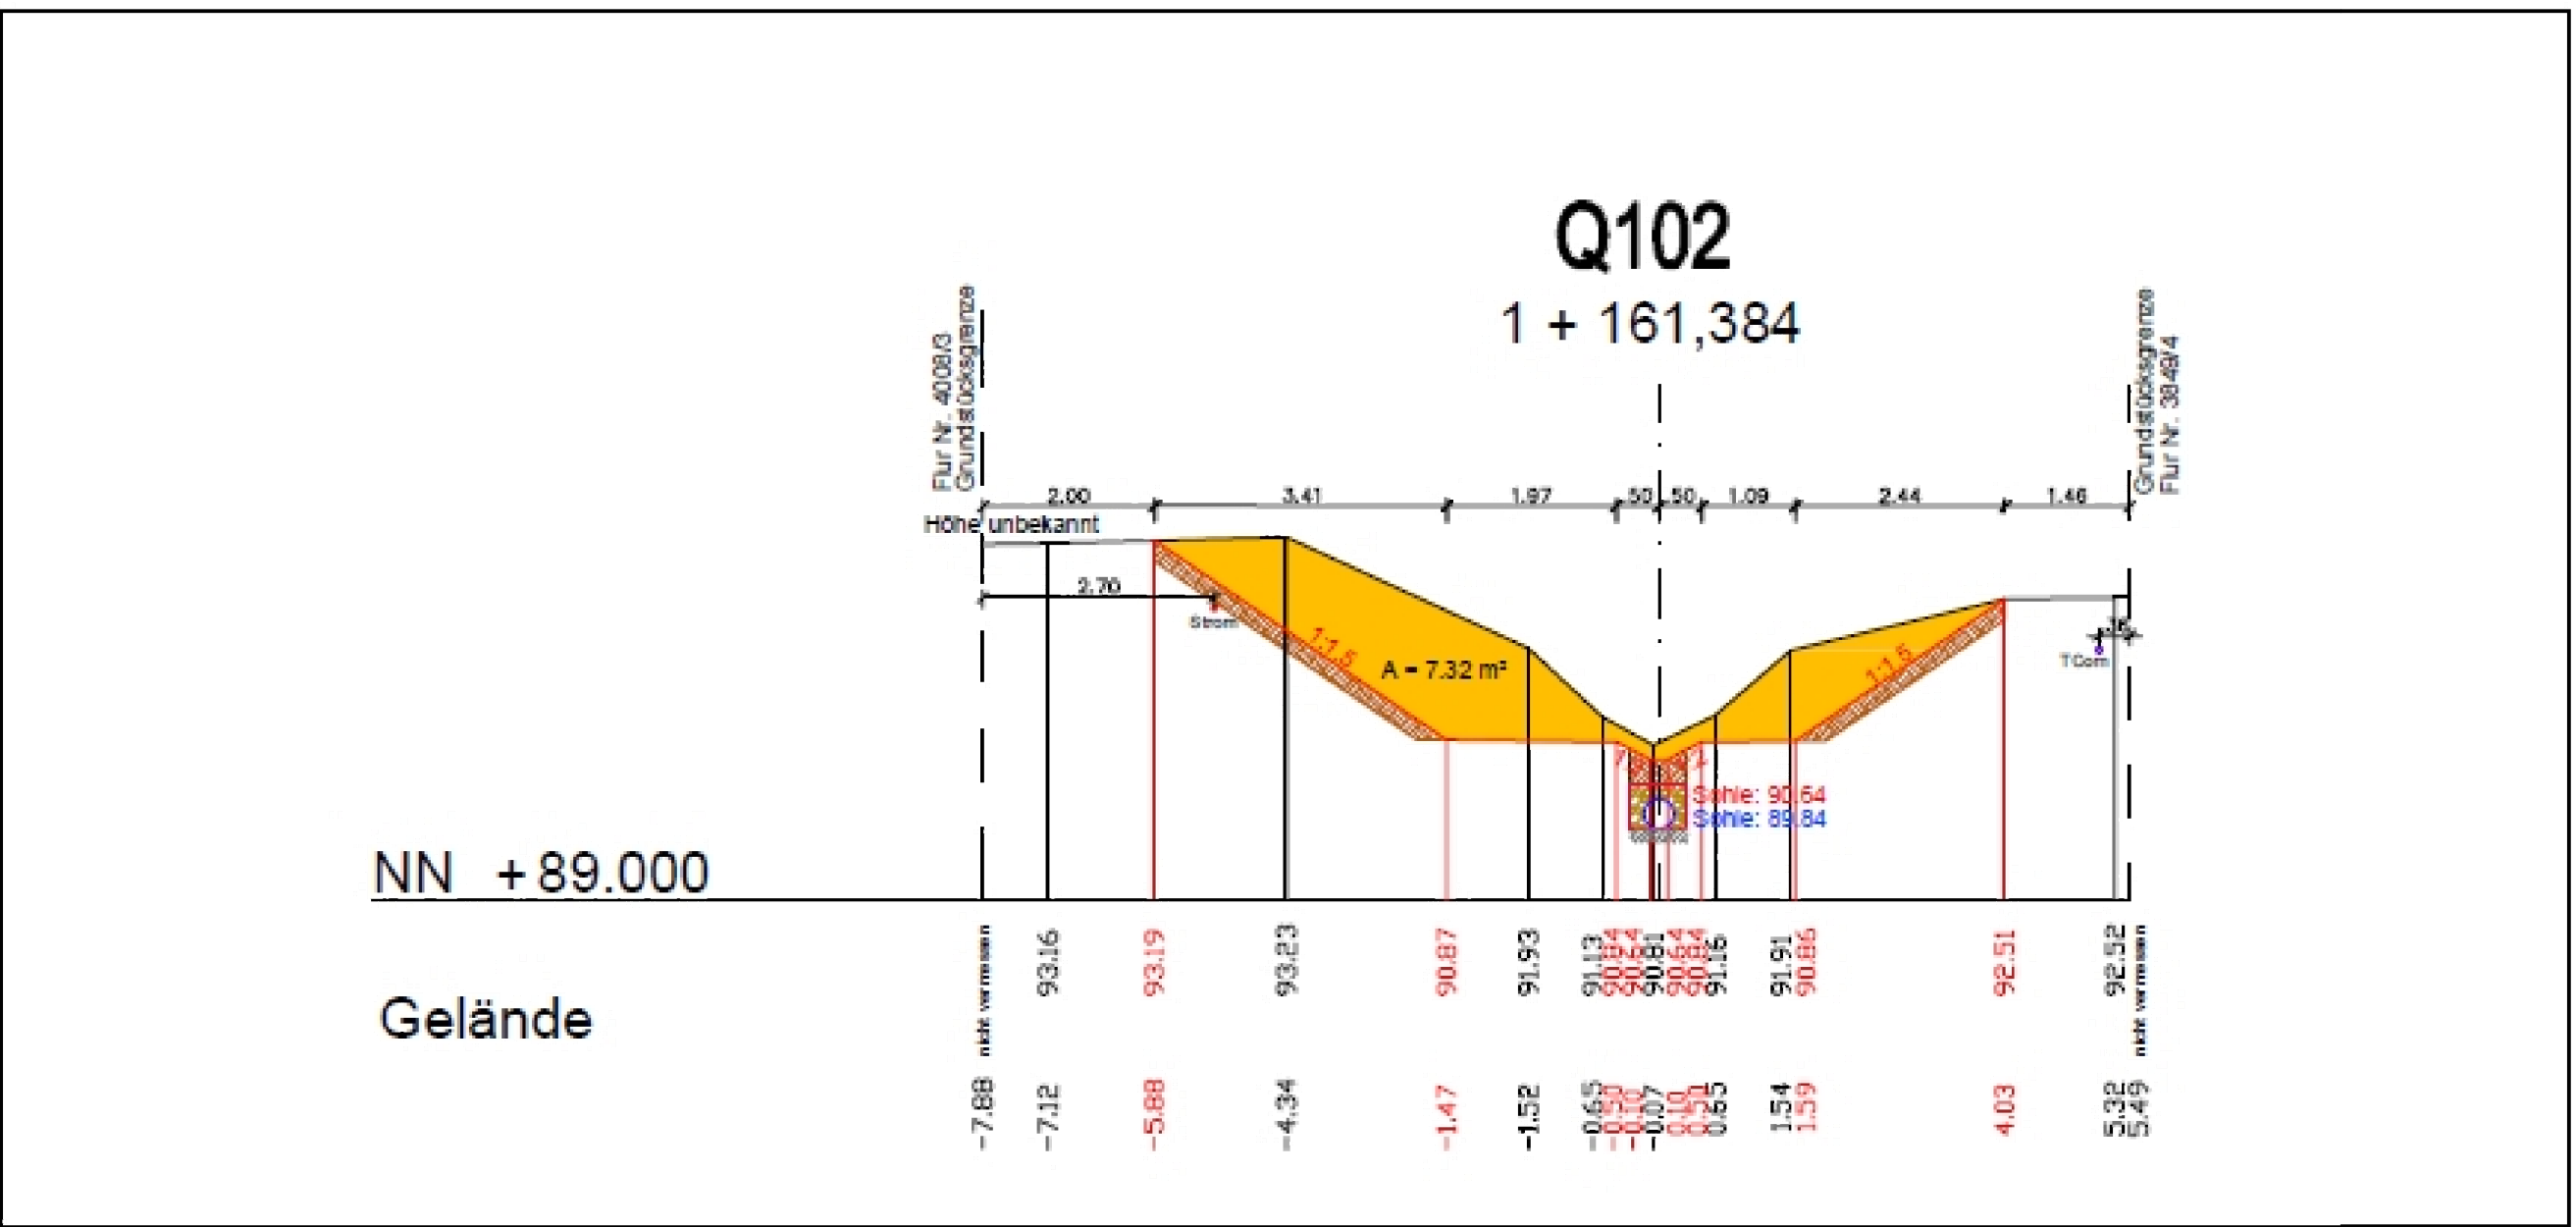
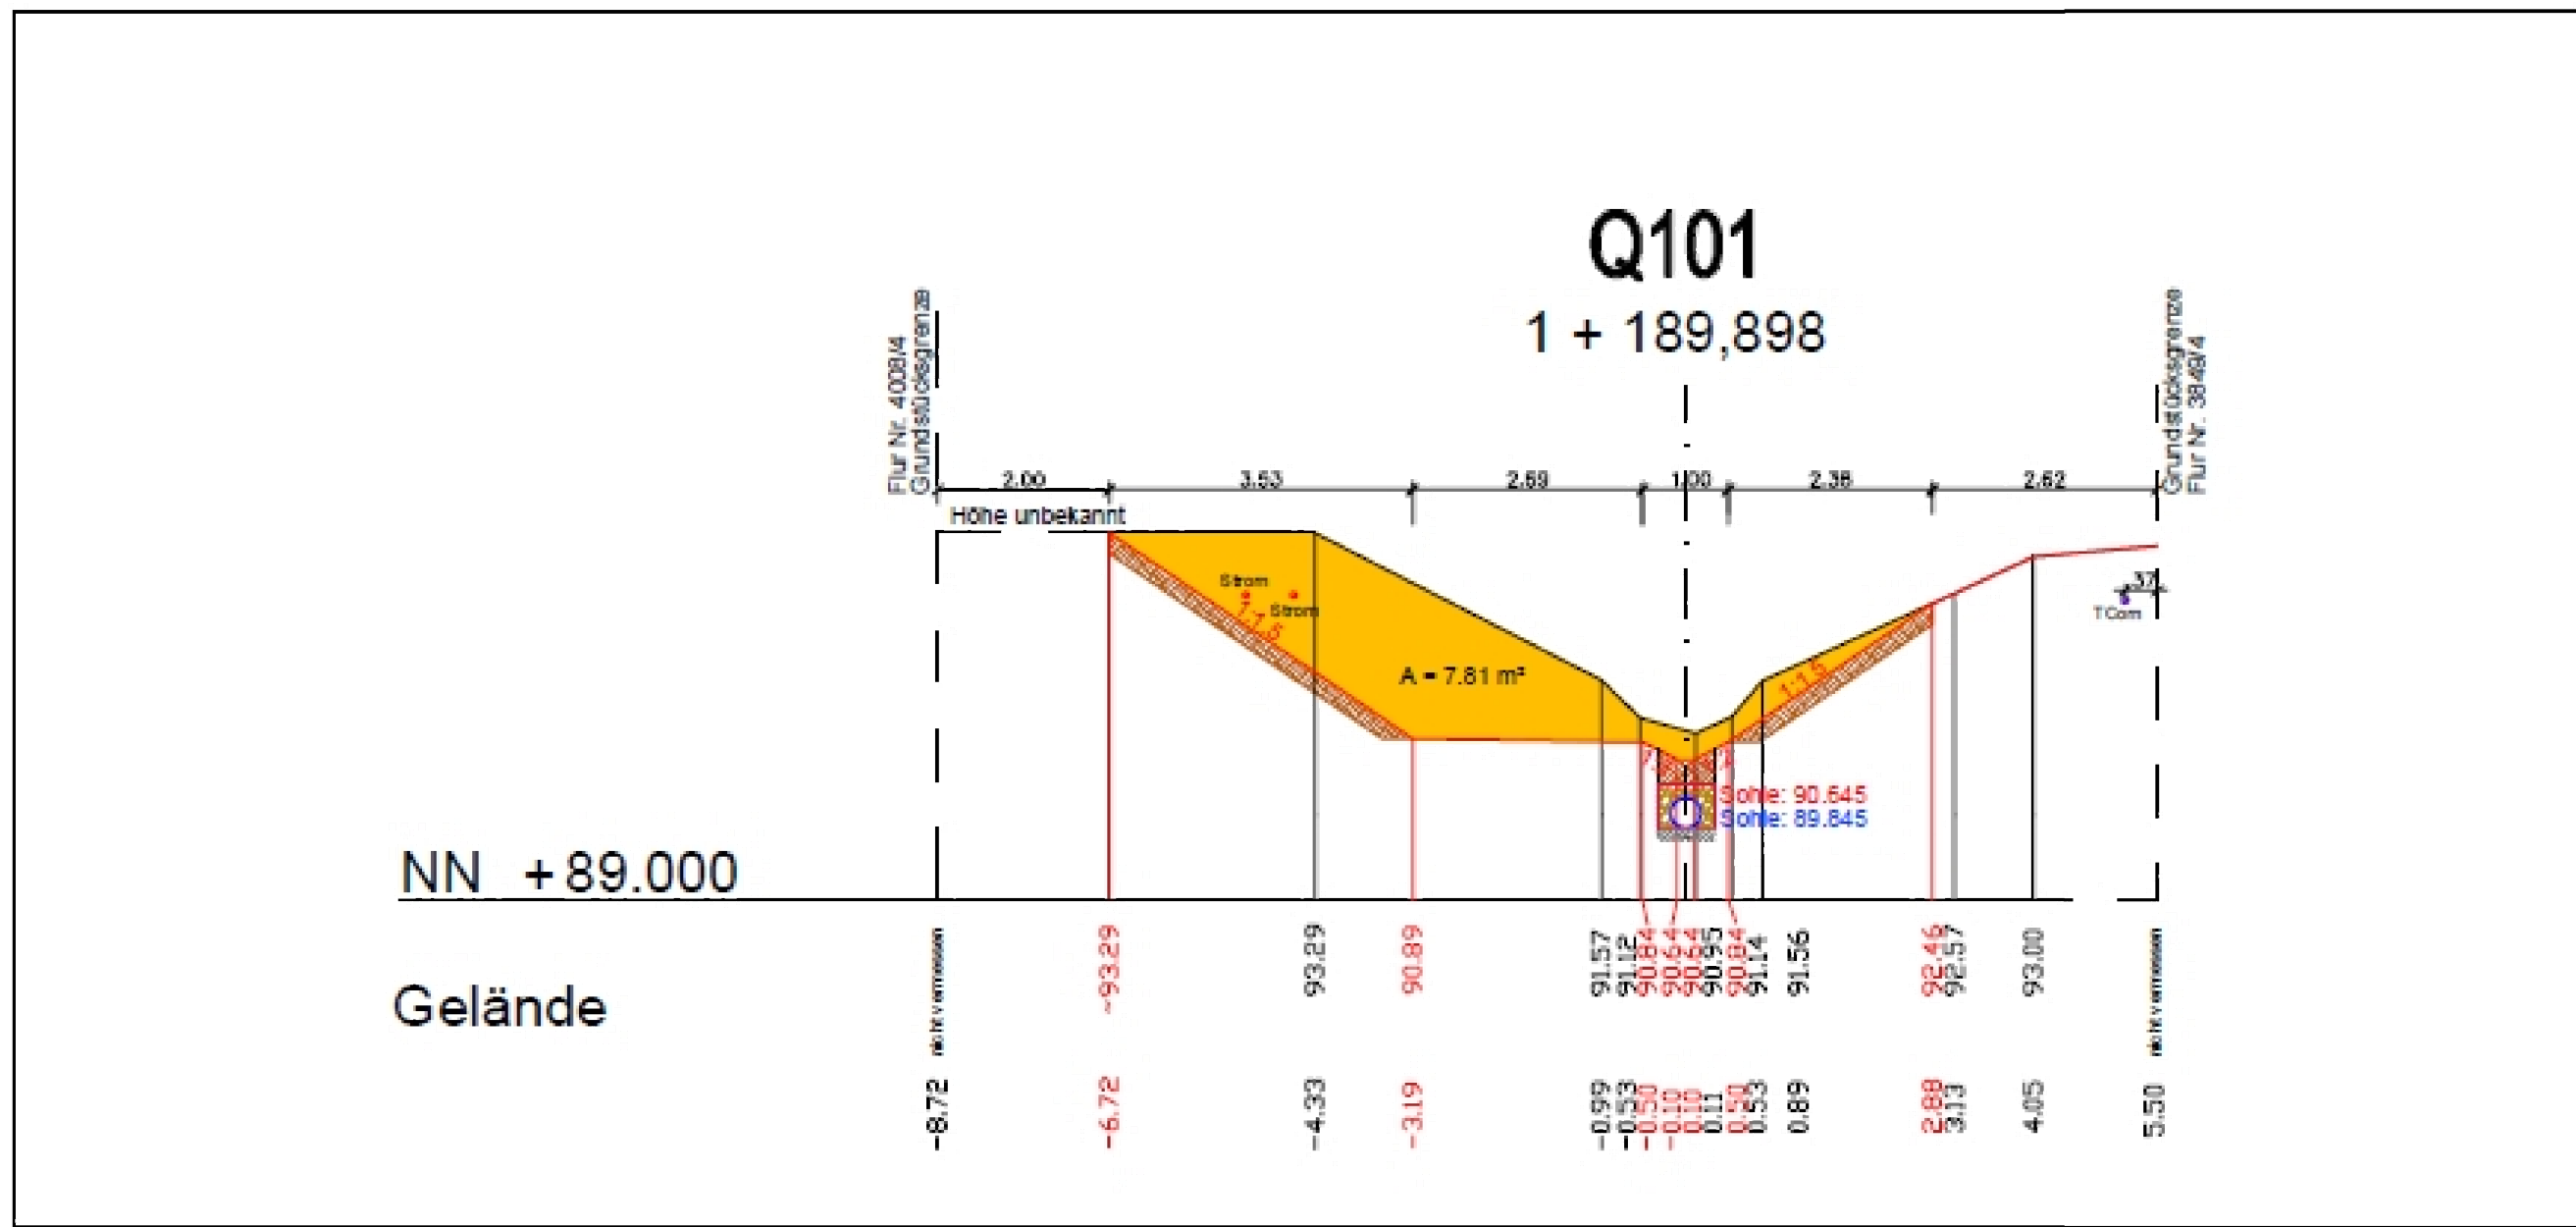
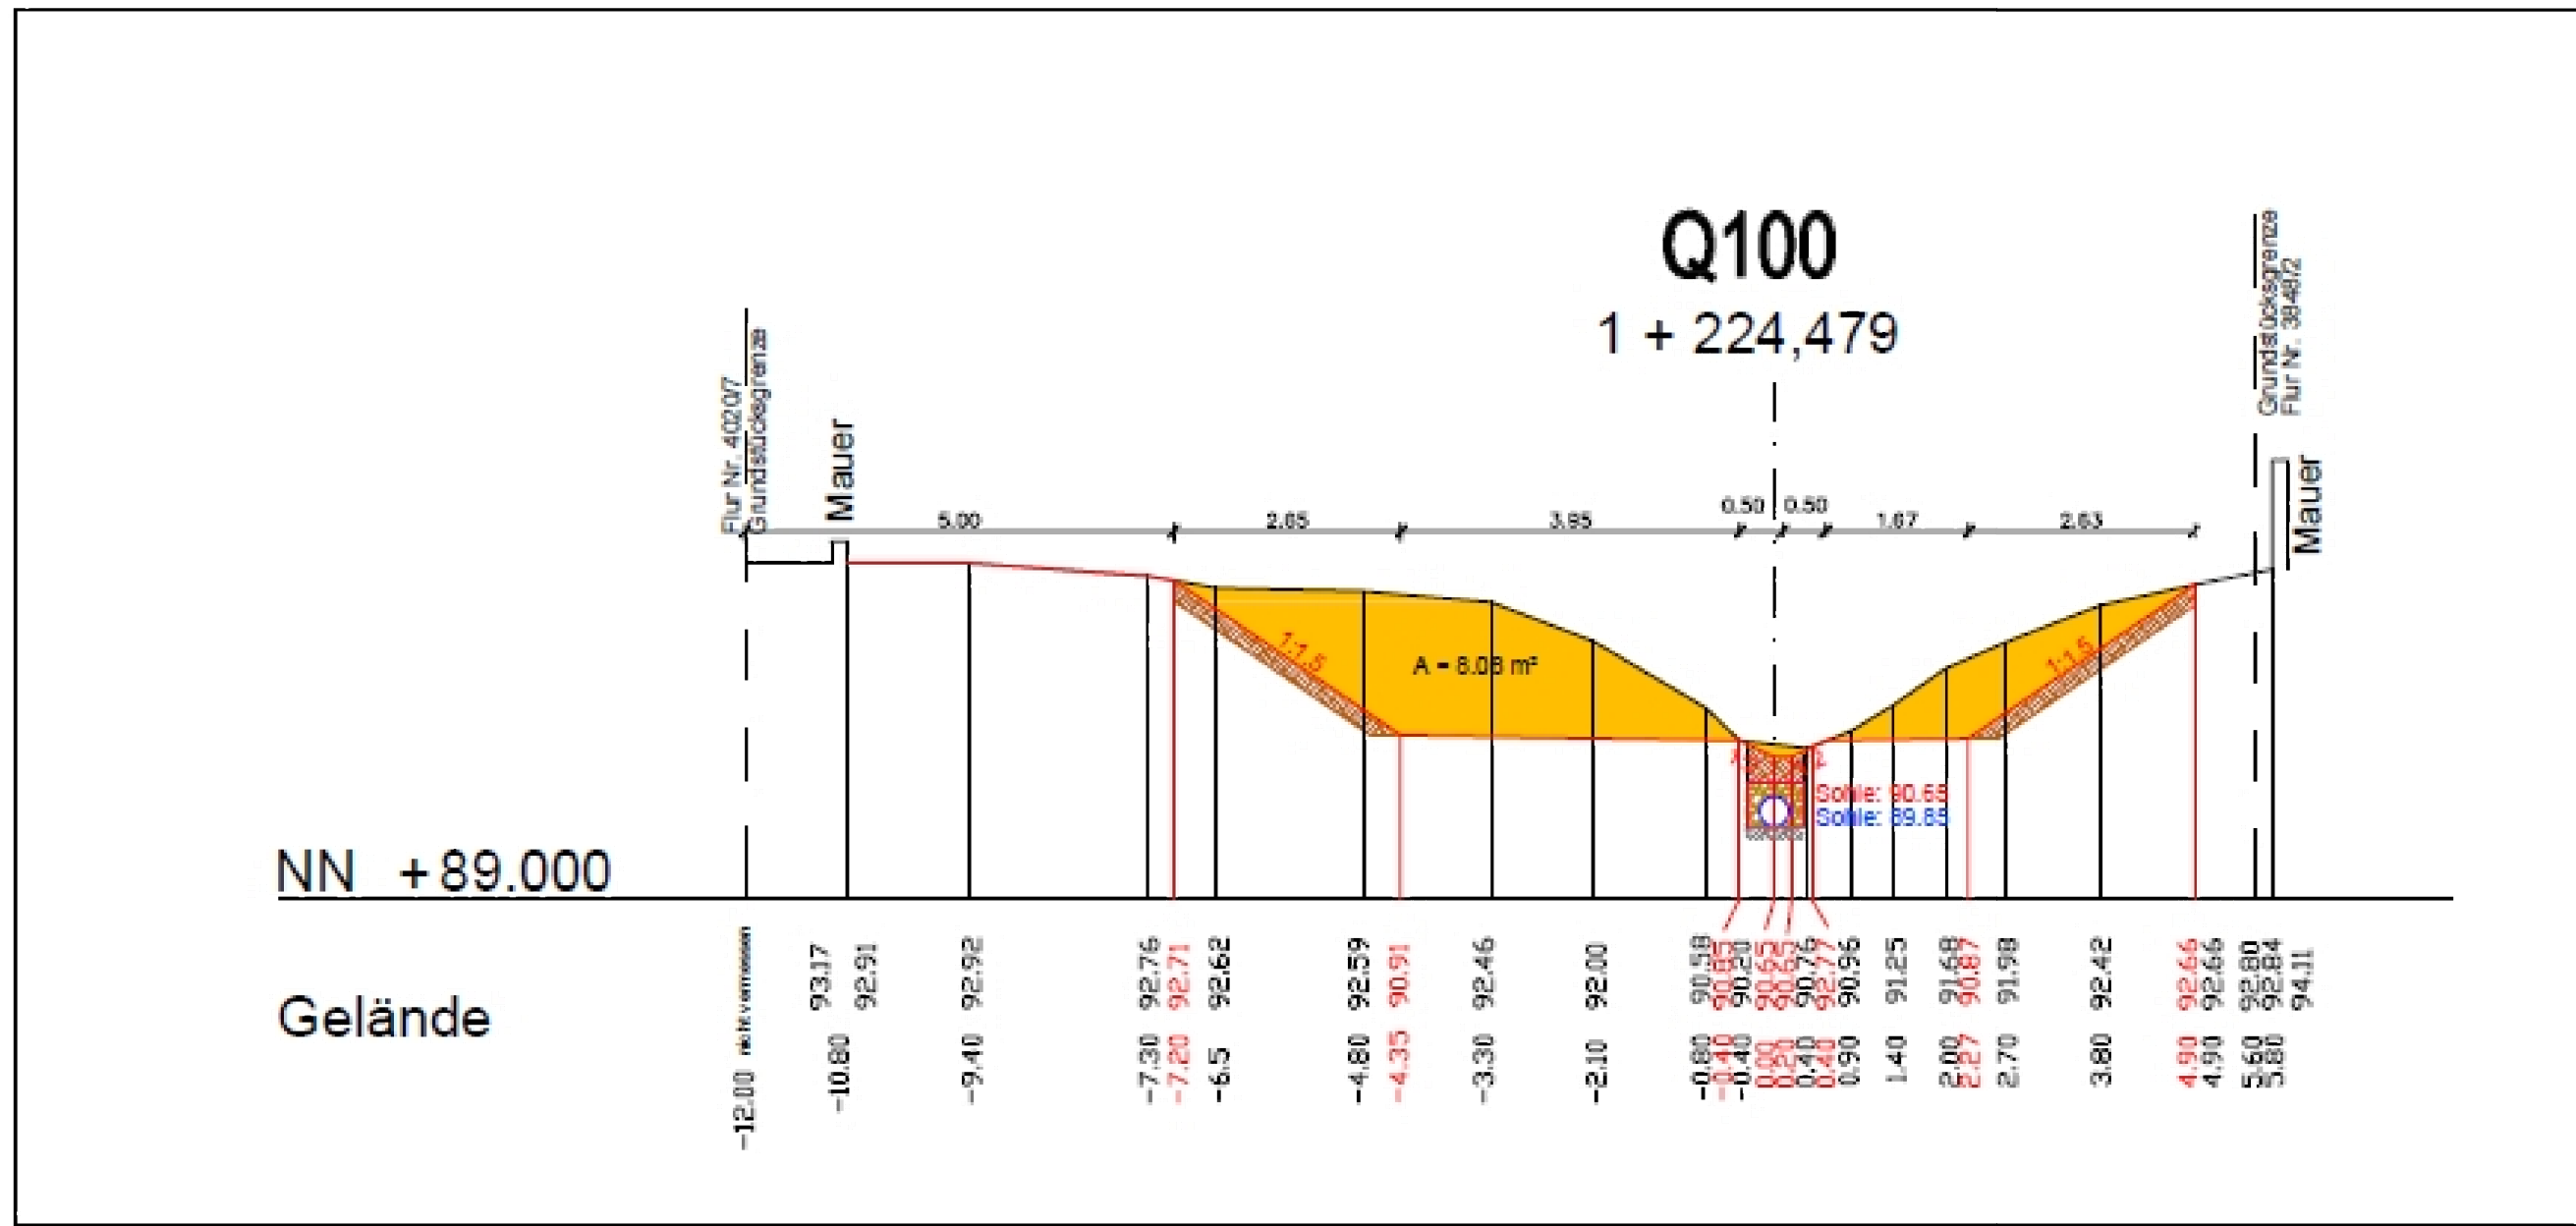
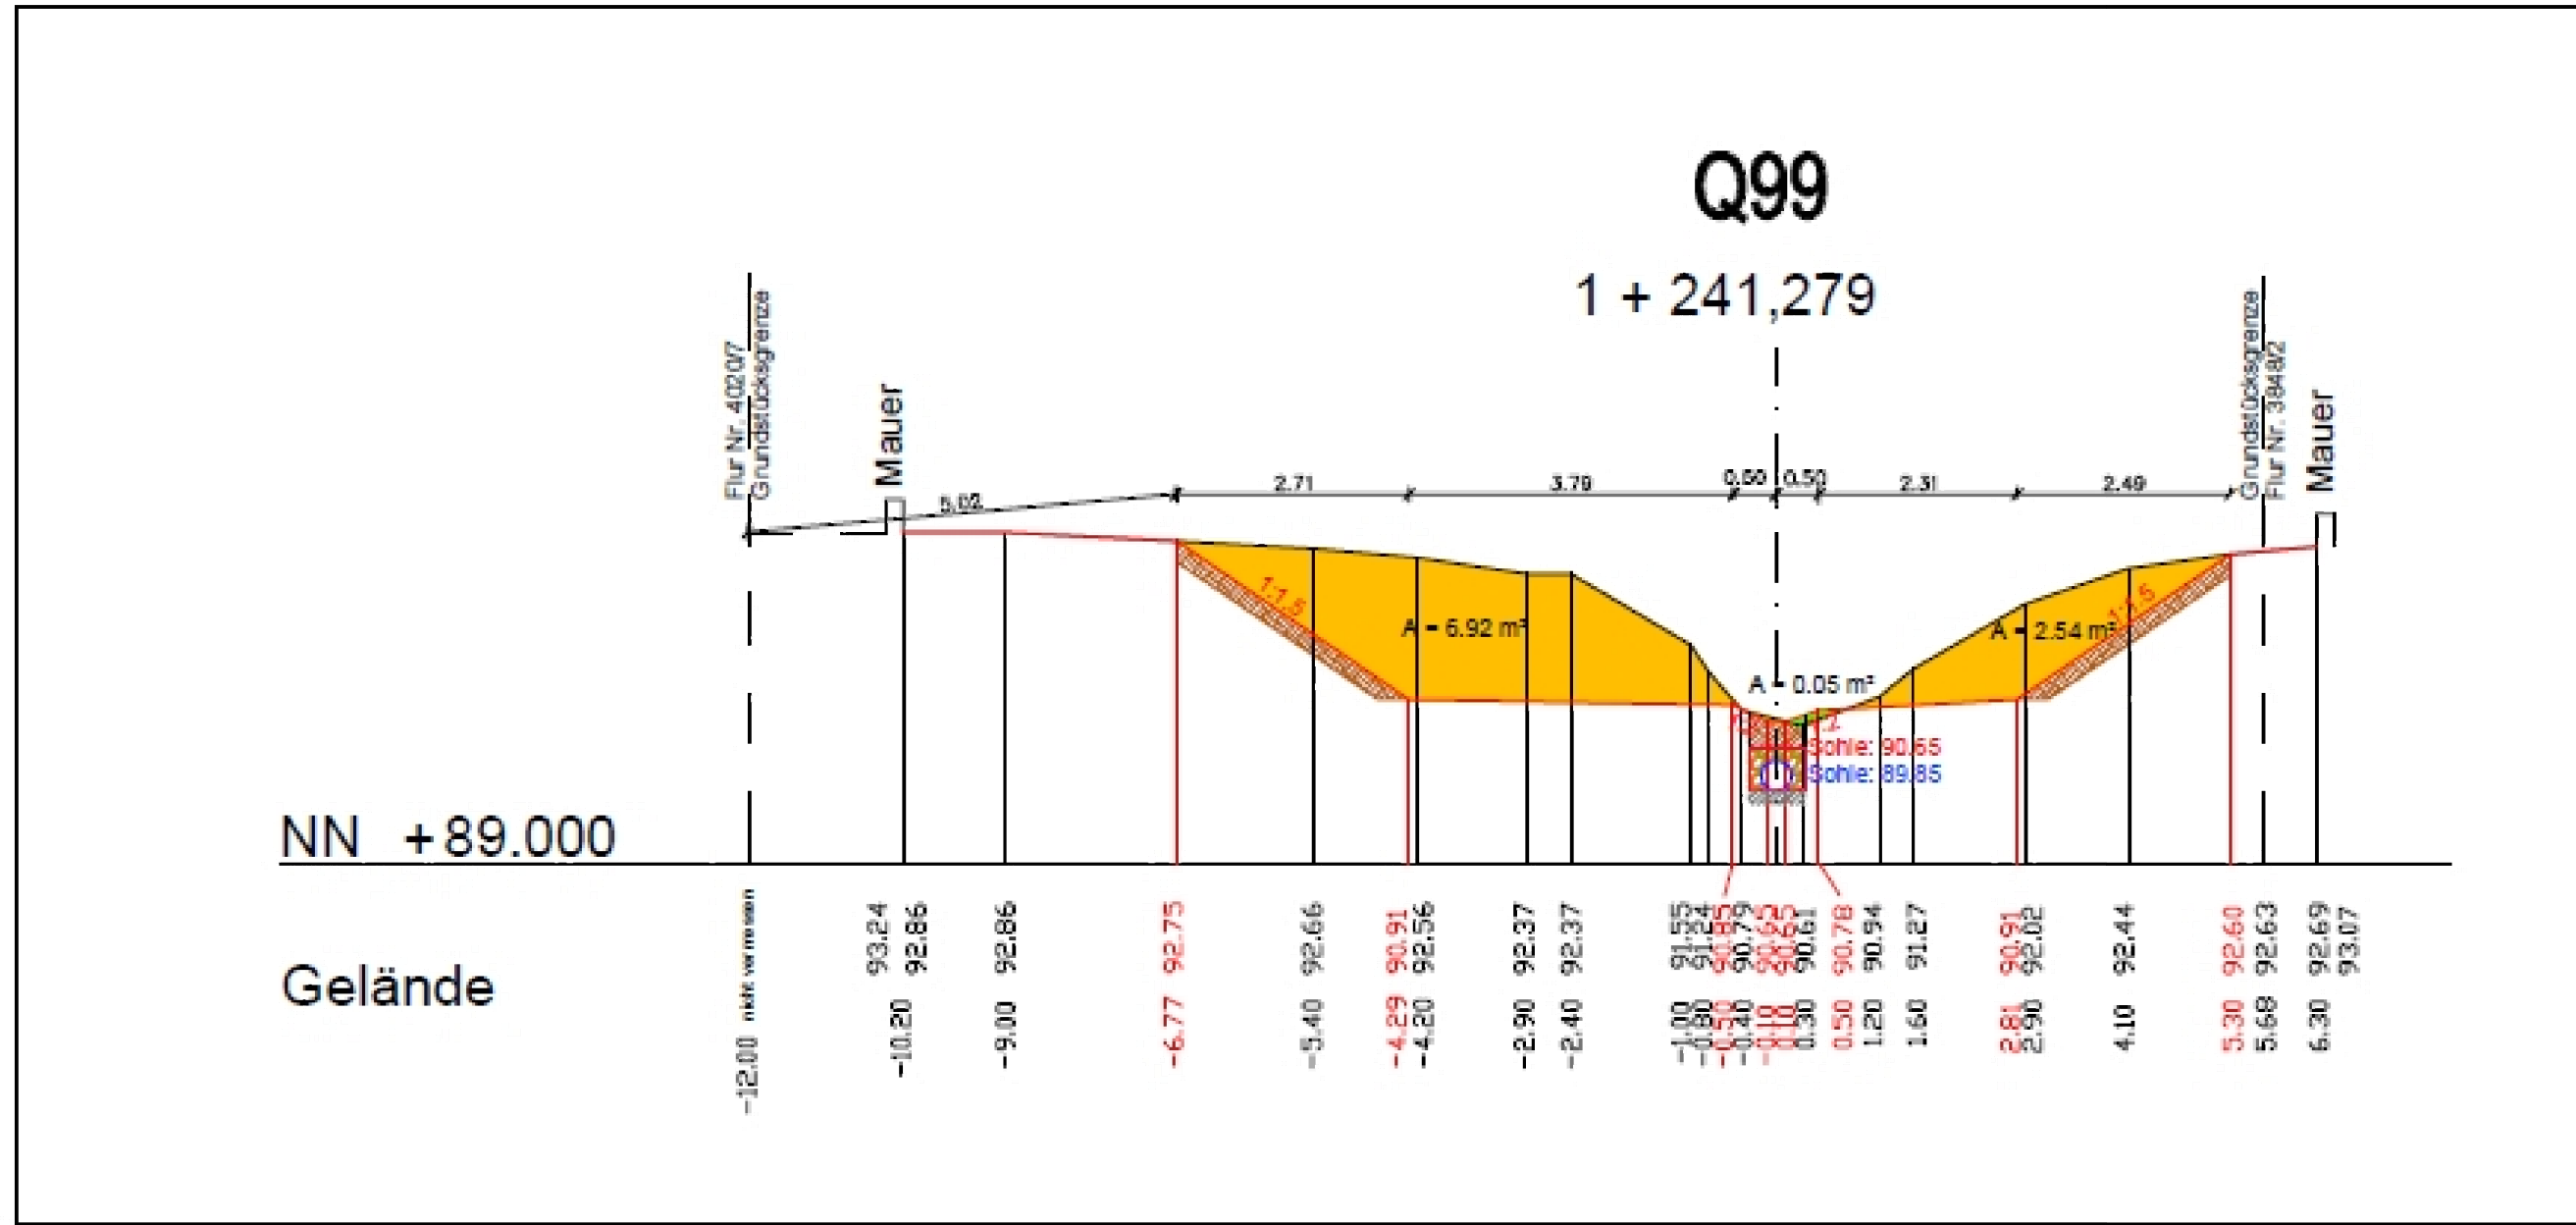


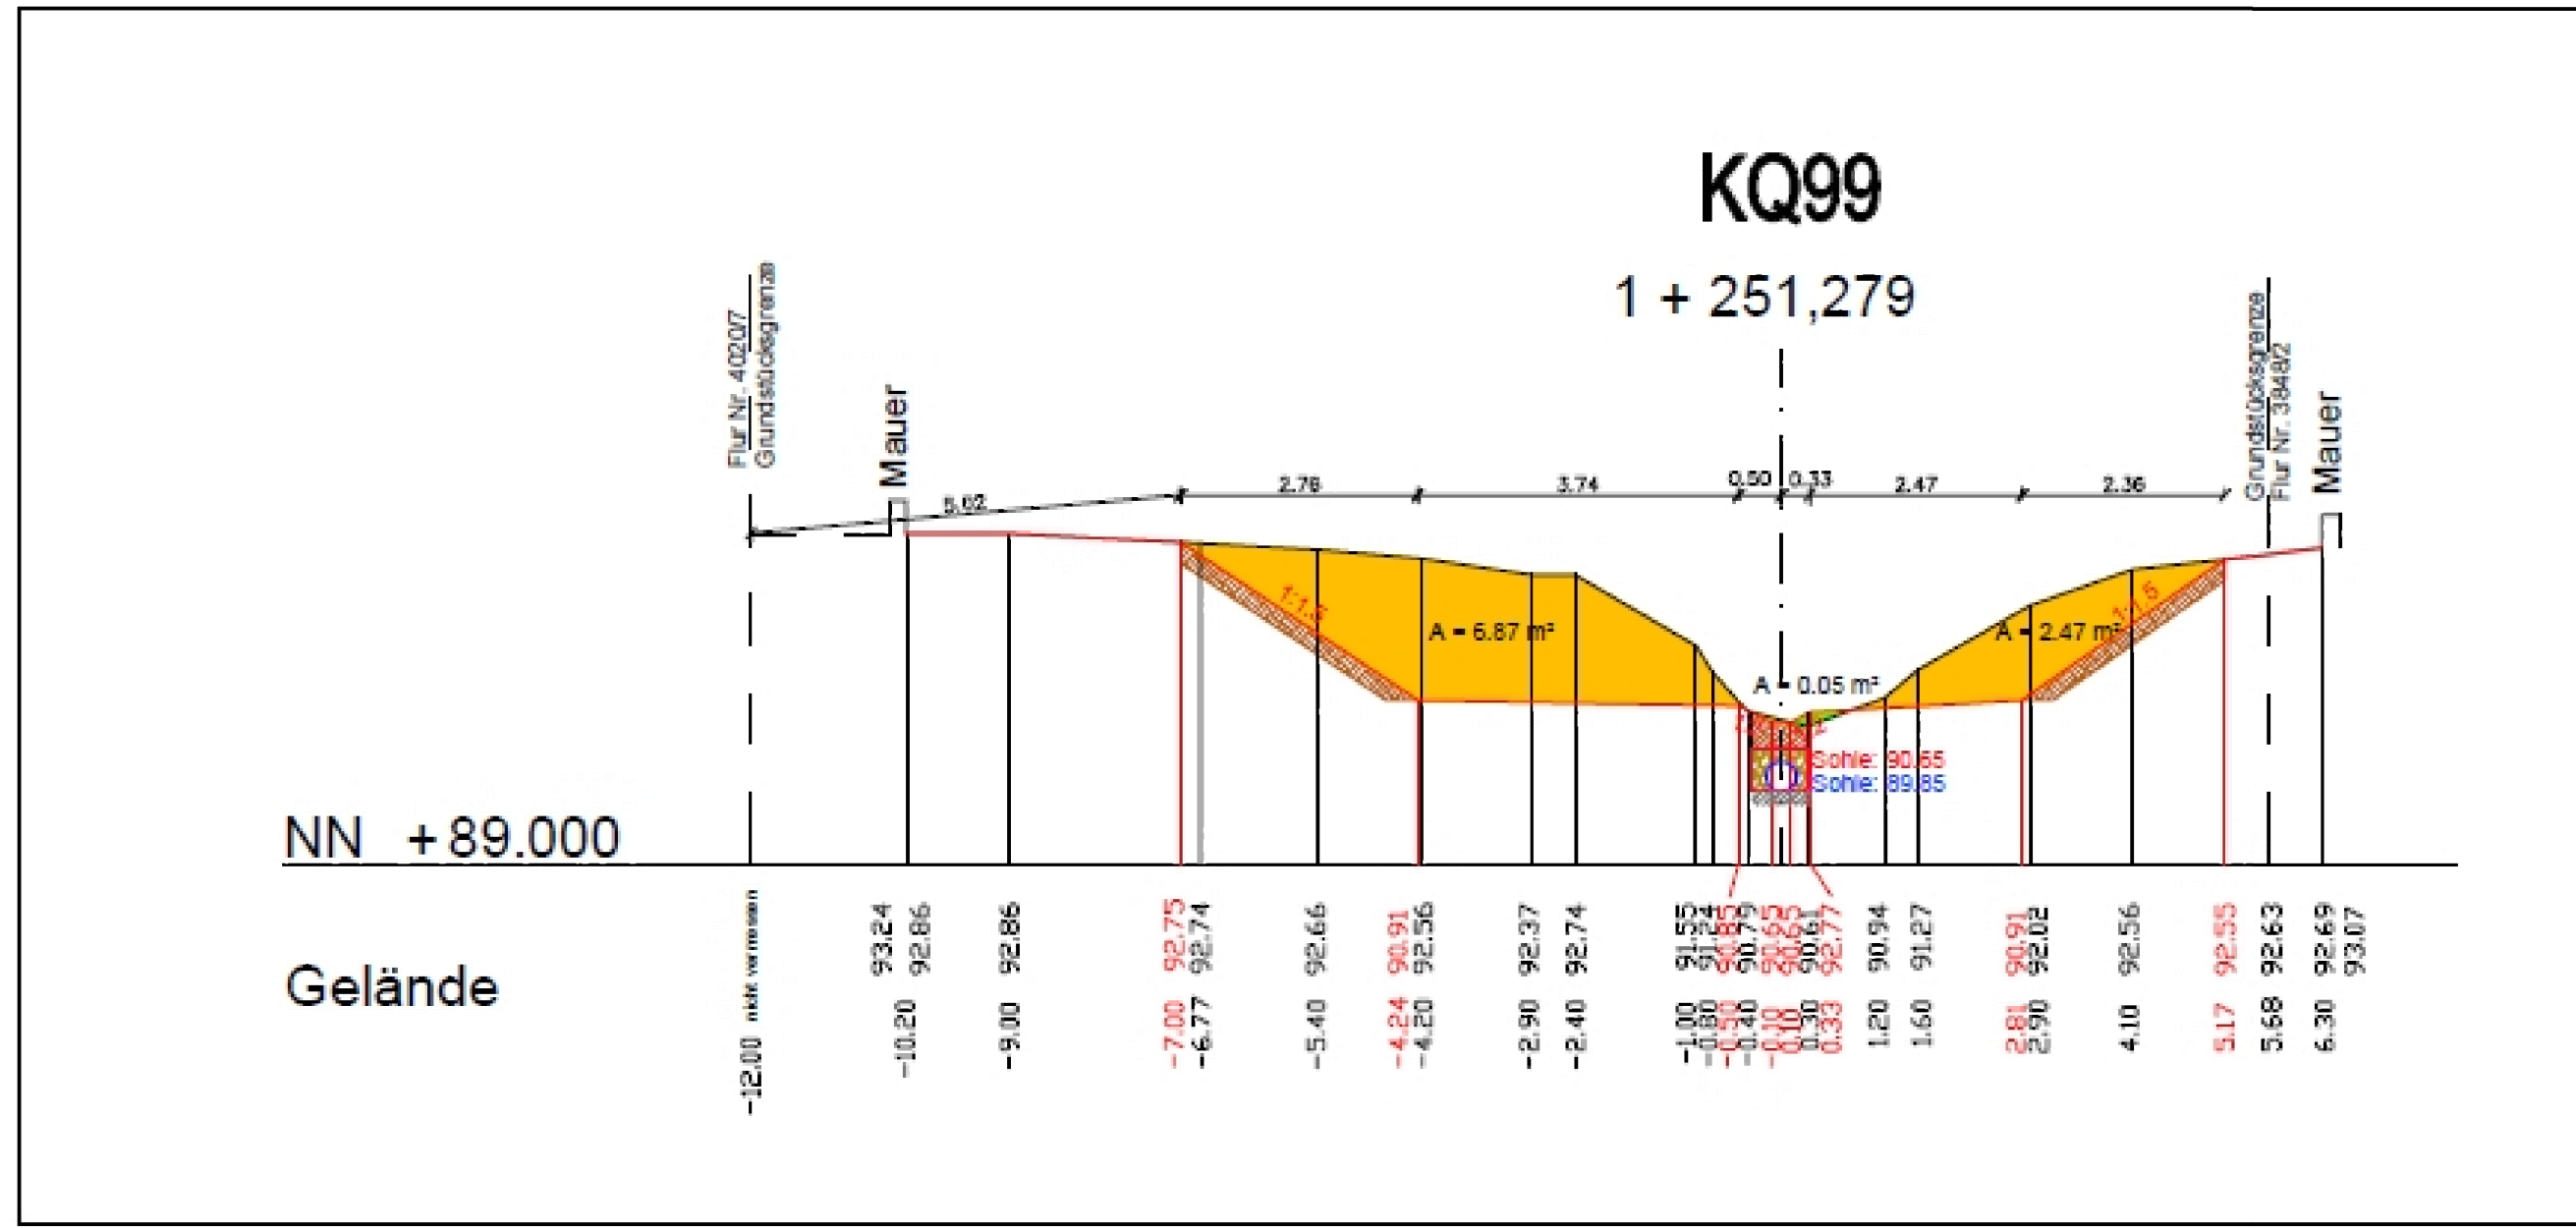

Hinweis:

- Die Querprofile sind aus dem Ausführungsplan Umgestaltung des Erlenbruchgrabens und Erweiterung des Pumpwerks vom 19.08.2025 von der Fa. Wald + Corbe Infrastrukturplanung GmbH !
- Drainiagerohr unter der Grabensohle entfällt !!!

dient nur zur Kalkulation

Index	Berechnung	geplant am	Name	gepr. am	Name
Vorhaben:	Sanierung der Infrastruktur der Wohnsiedlung "Landsiedlung", OG Neuhausen	Anlage:	-		
Vorbereitender:	VG Rheinauen, Rathaus Waldsee	Plan-Nr.:	4.5		
Stadt:	Ludwigstr. 99, 67165 Waldsee	Projekt-Nr.:	100415		
Maßstab:	Dienst: Systemskizze	aufg.			
o.M.	Querprofile Erlenbruchgraben	gez.	10.02.26	ja	
Planungsstand:	Bauausführung	gepr.	10.02.26	ho	
Entwurfsverfasser:	ifa consult gmbh Landwehr Straße 109 67434 Neubst. an der Weinstr.	Telefon:	06321 - 91 81 0		
		Fax:	06321 - 91 81 71		
	ifa consult gmbh Auf der Riehe 11 31555 Sotthfeld / Riehe	Telefon:	05723 - 79 80 245		
	Email: info@ifa-consult.de	Fax:	05723 - 79 80 245		
		Homepage:	ifa-consult.de		
Datum	Unterschrift Verfasser	Datum	Unterschrift Vorhabenträger		