


Einleistle 1
Gemarkung : Neuhofen
Flur: 3918/4
Eigentümer: Gemeinde Verwaltung Neuhofen
UTM-Koordinaten
R = 457966.524
H = 5474122.448


Einleitung 1 (Kalmitstraße)

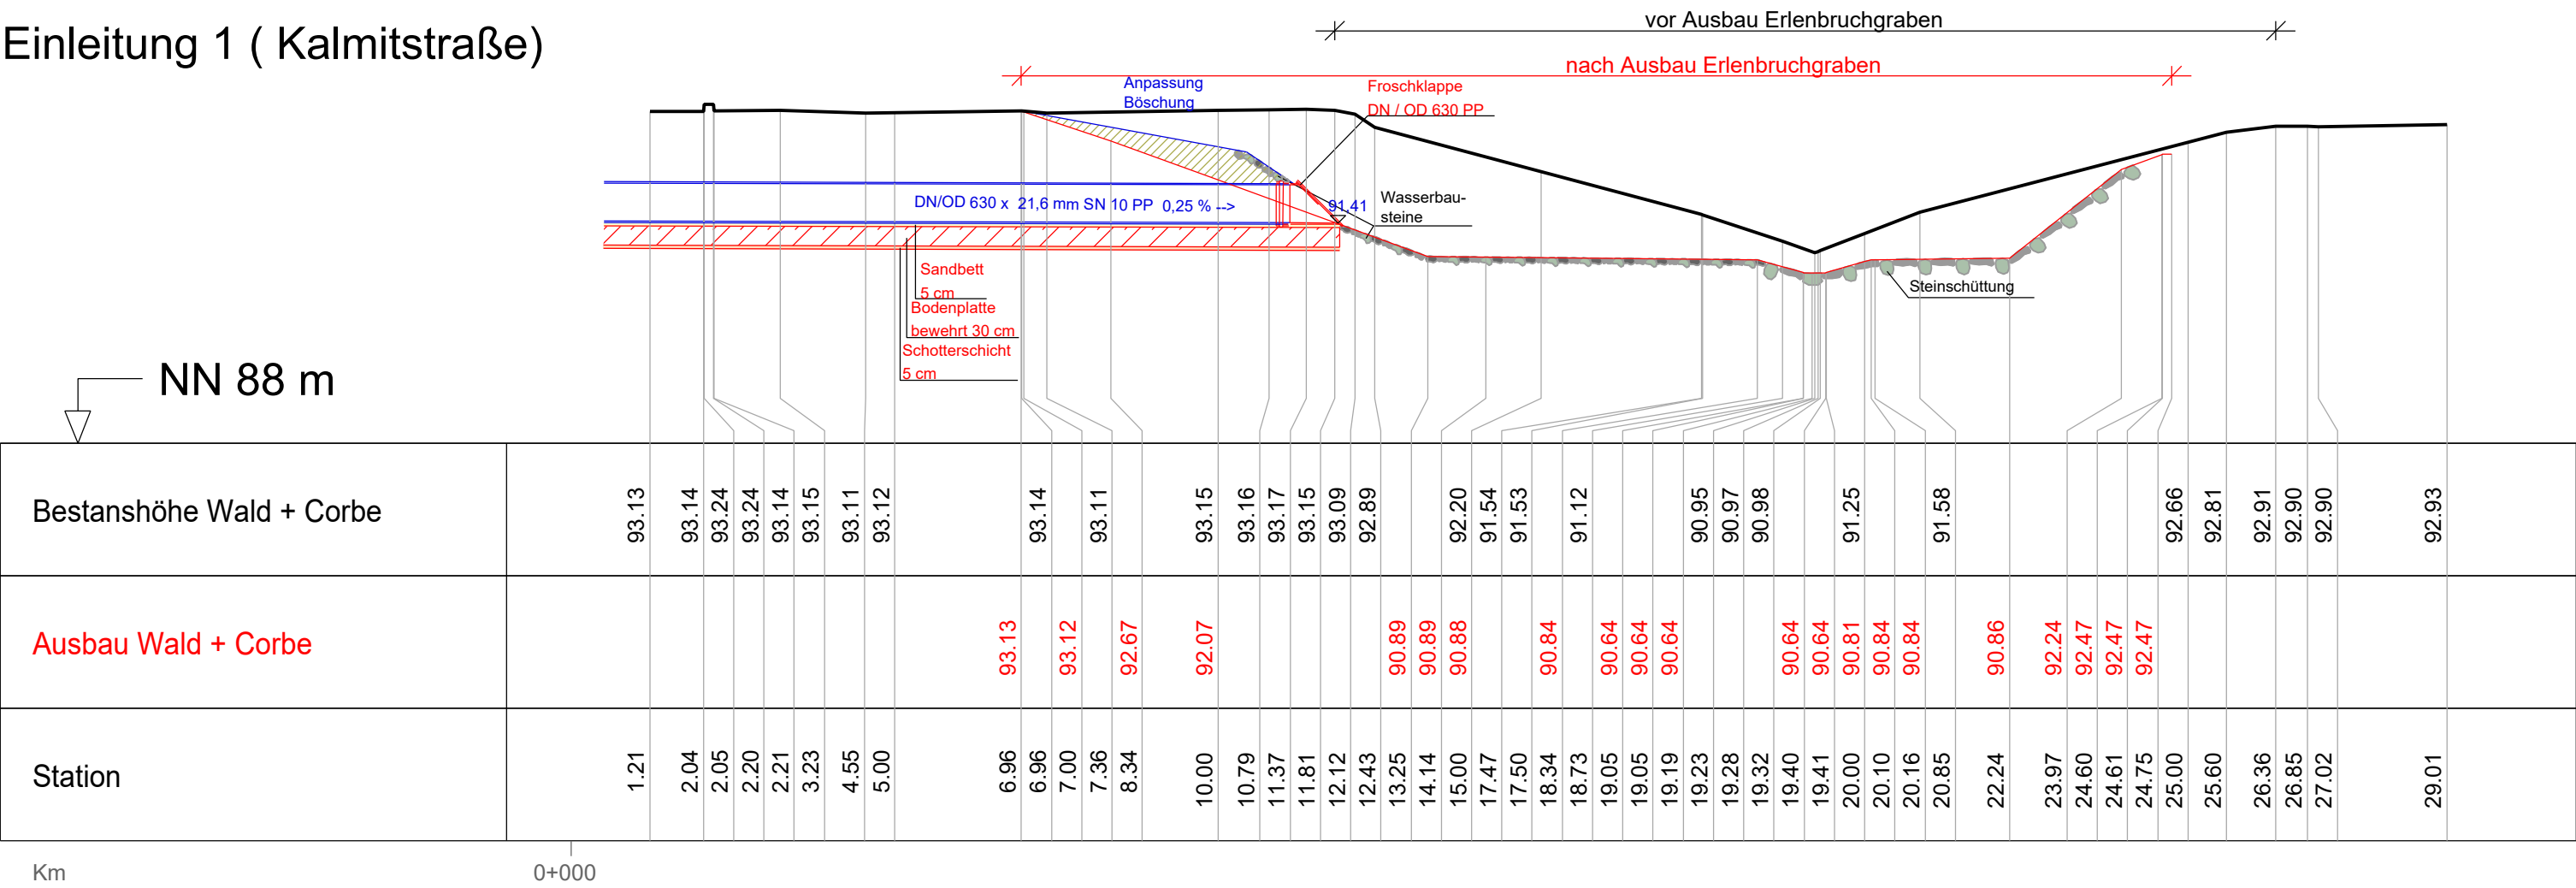

Hinweis Erlenbruchgraben:
• DGM u. Schnitte beruhen auf Zeichnung: A_QP-BA2-Erlenbruchgraben_1_15-02-23 von FA. Wald + Corbe aus dem Jahr 2015

Einleistle 2
Gemarkung : Neuhofen
Flur: 3918/4
Eigentümer: Gemeinde Verwaltung Neuhofen
UTM-Koordinaten
R = 457912.009
H = 5474191.270

Einleitung 2 (Rietburgstraße)

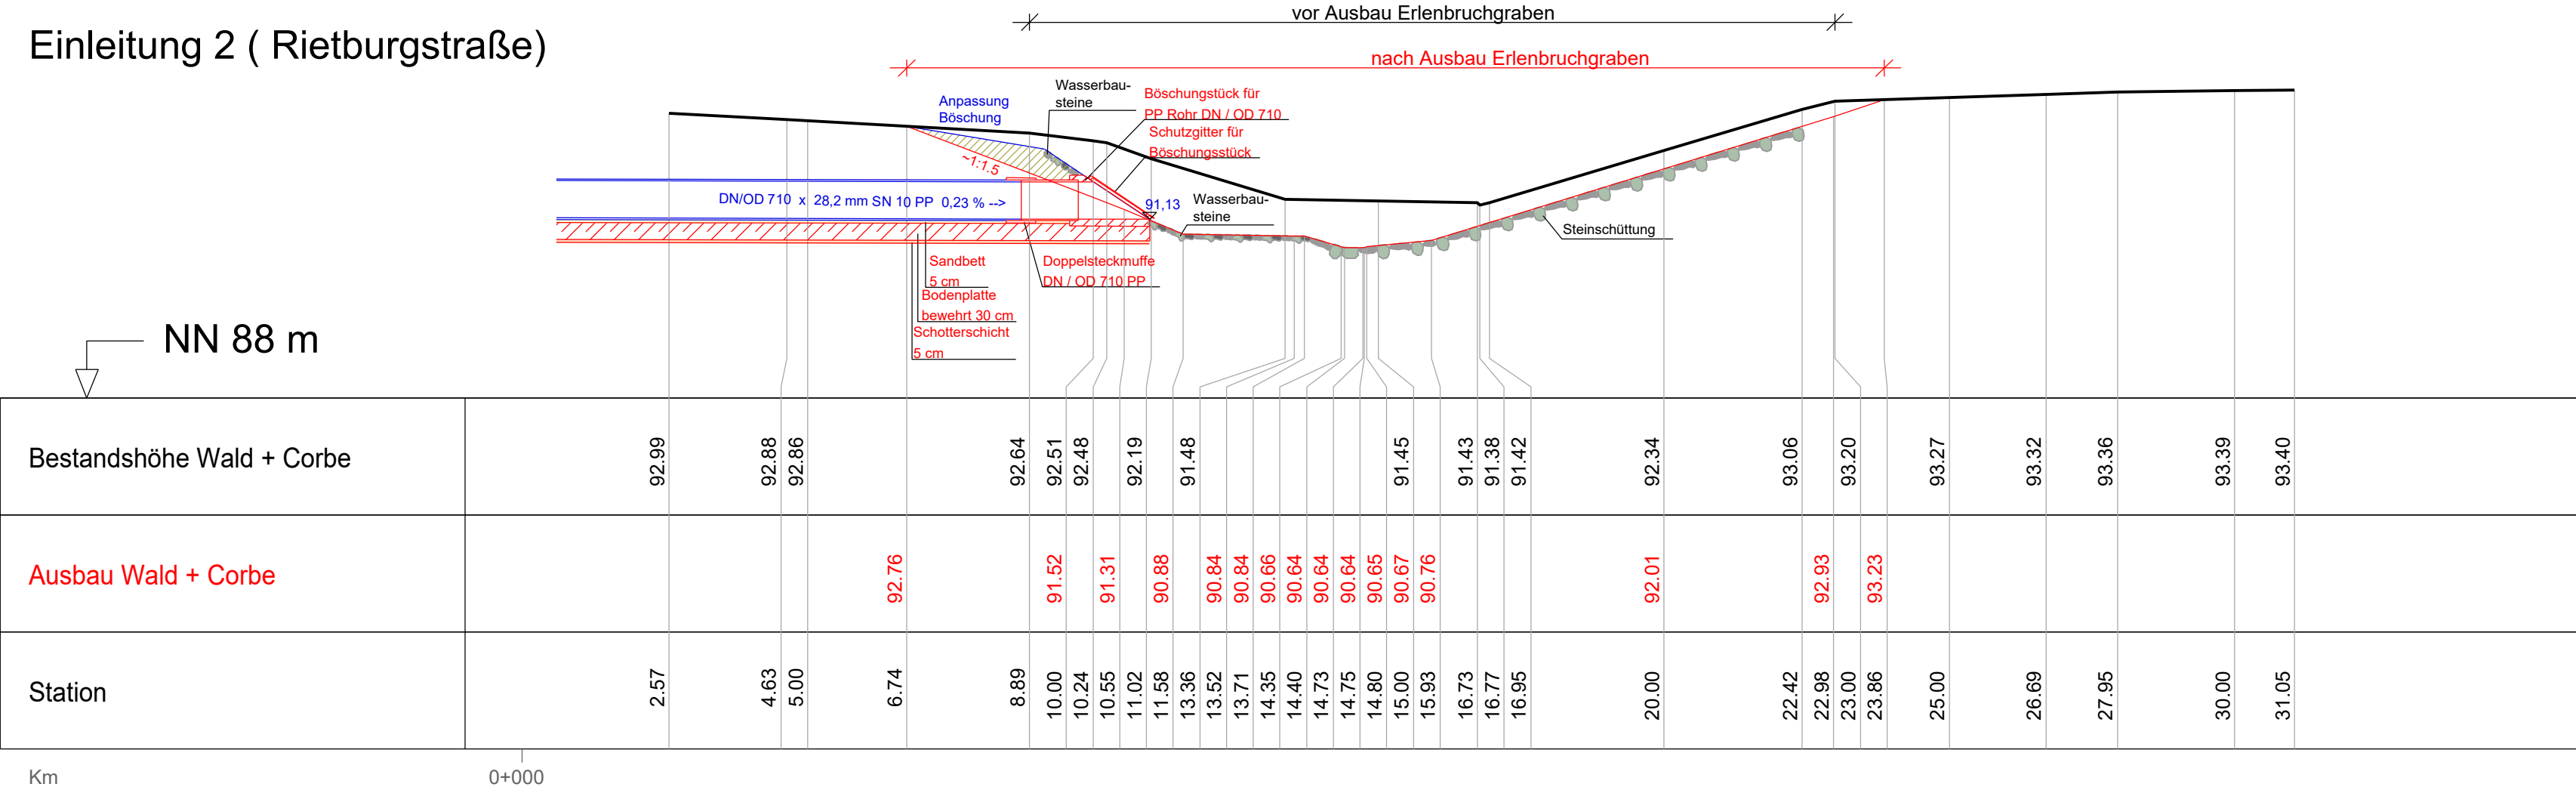

dient nur zur Kalkulation

Index	Bemerkung	geänd. am	Name	gepr. am	Name
Vorhaben:	Sanierung der Infrastruktur der Wohnsiedlung "Landsiedlung", OG Neuhofen		Anlage:	-	
Vorhabenträger:	VG Rheinauen, Rathaus Waldsee		Plan-Nr.:	4.6	
Stadt:	Ludwigstr. 99, 67165 Waldsee		Projekt-Nr.:	100415	
Maßstab:	Darst.: Einleitstellen RW- Kanal in Erlenbruchgraben		Dateiname:	Q:\Projekte\100415-Kanal-Lacina\Kalkulationspläne\Erlenbruchgraben\Einleistle Erlenbruchgraben Entwurf	
1 : 100	Planungsstand: Bauausführung		aufg.		
			gez.	19.08.25 11.08.21	la ri
			gepr.	19.08.25 11.08.21	bo bo
Entwurfsverfasser:	ifa consult gmbh Landauer Straße 109 67434 Neustadt an der Weinstr.		Telefon :	06321 - 91 81 0	
			Fax :	06321 - 91 81 71	
	Niederlassung Niedersachsen ifa consult gmbh Auf der Riehe 11 31555 Suthfeld / Riehe		Telefon :	05723 - 79 80 245	
	Email: info@ifa-consult.de		Fax :	05723 - 79 80 245	
			Homepage:	ifa-consult.de	
Datum	Unterschrift Verfasser	Datum	Unterschrift Vorhabenträger		