



Profil 1
0 + 017.700

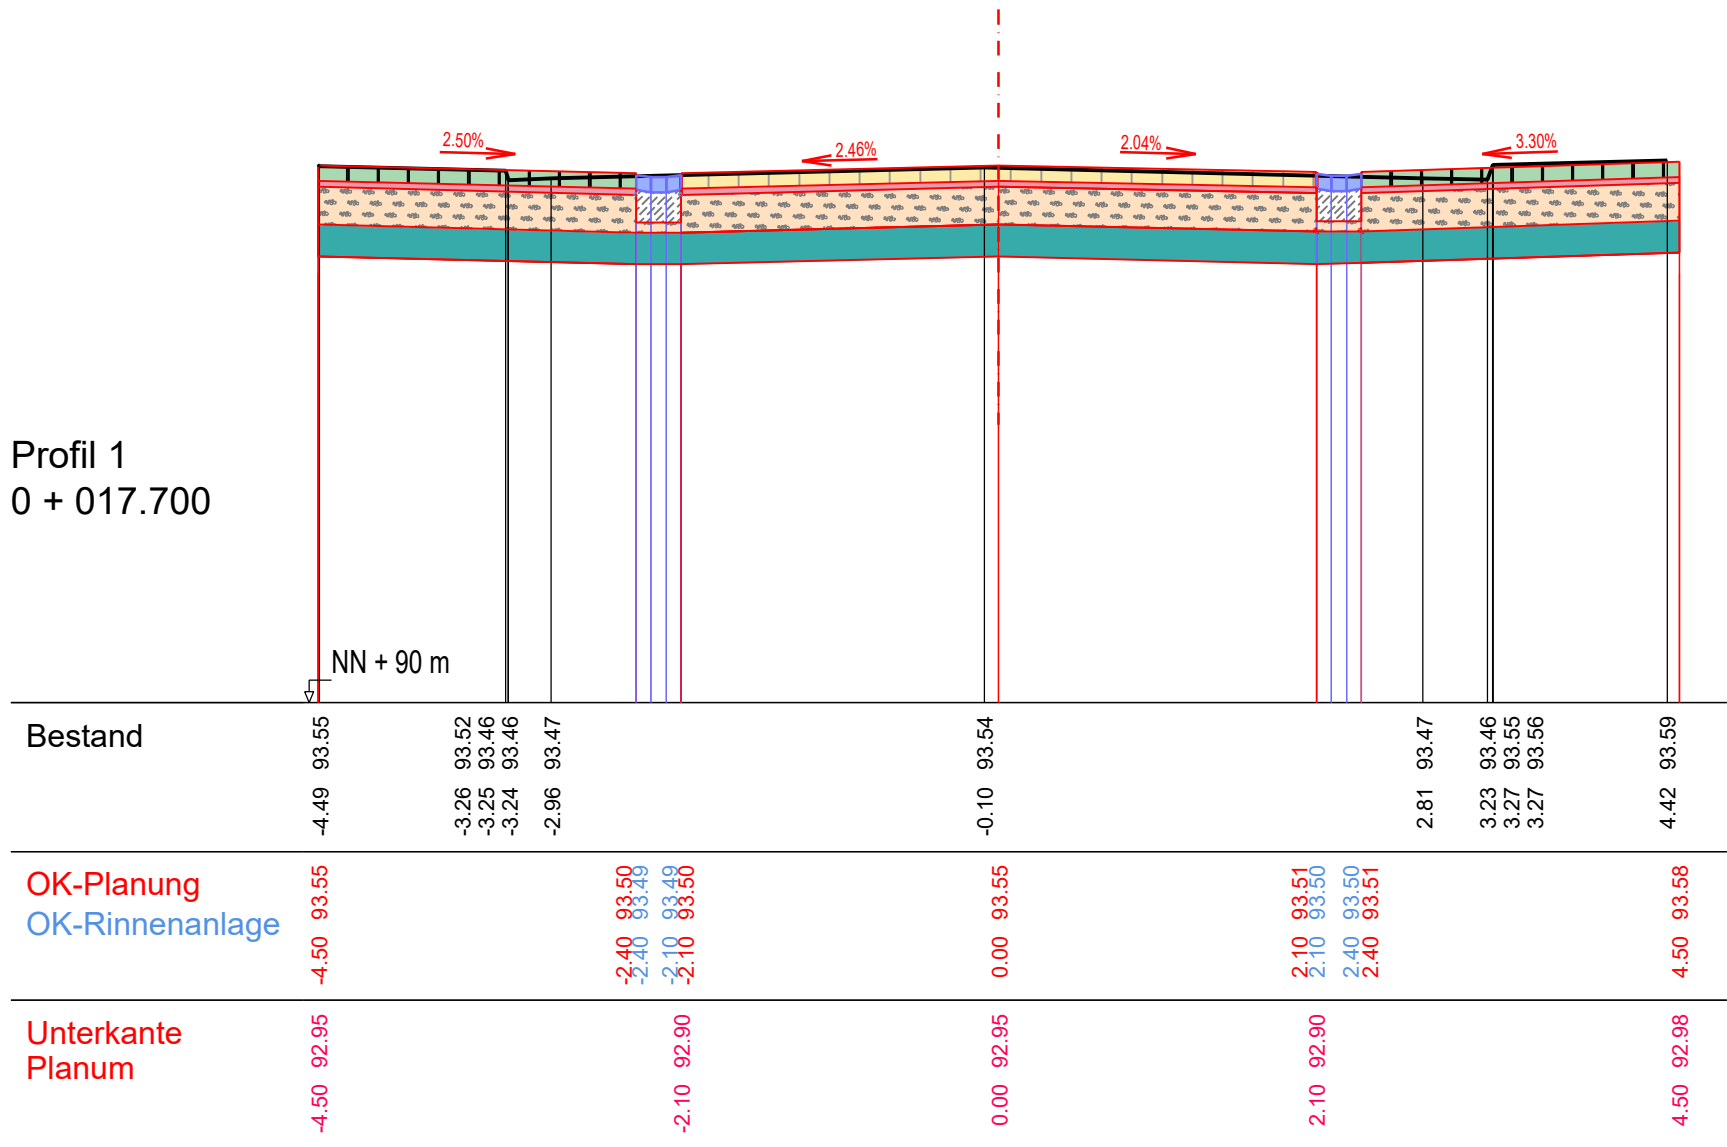

Profil 2
0 + 041.400

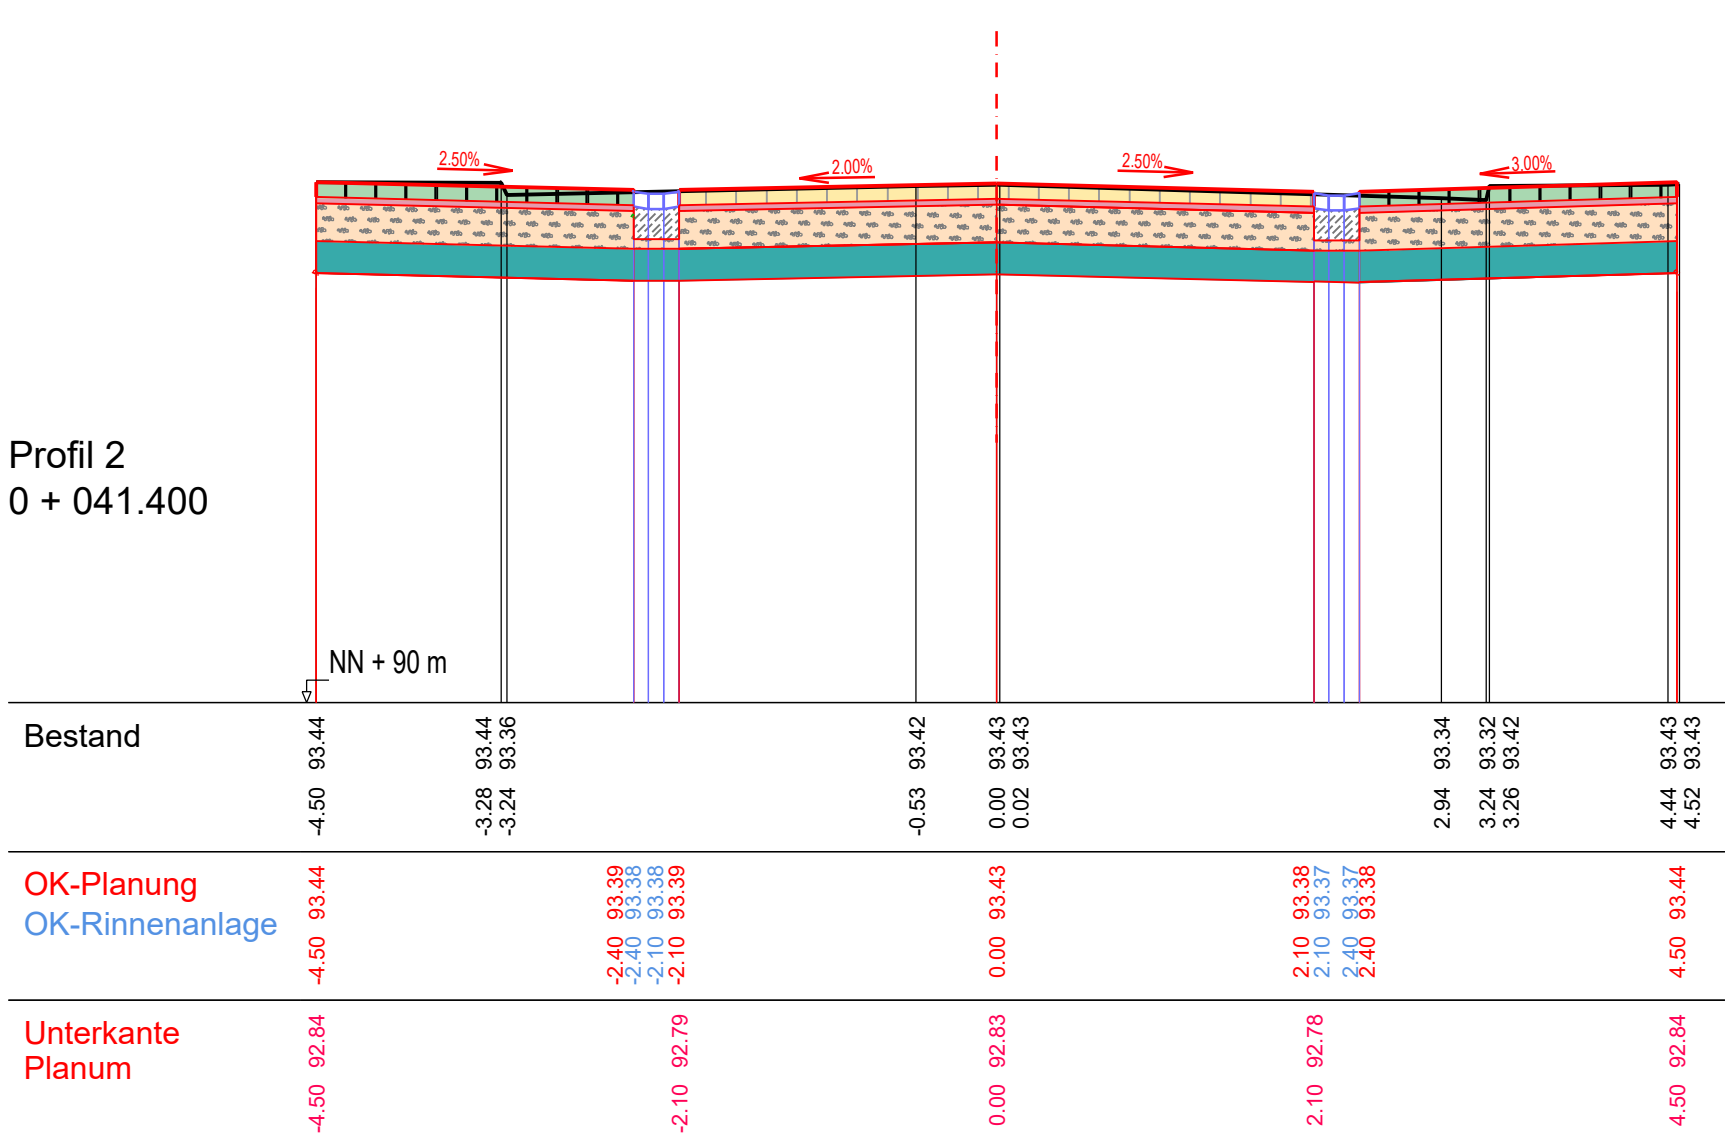


Hinweis:


Bestandsdaten (Vermessungspunkte) erhalten vom Büro Vermessung - Ernst (Altrip)
Die Daten dienen als Grundlage für die Erstellung des Bestandslageplanes, für die Erstellung eines digitalen Geländemodell sowie für die weiteren Straßen- und Kanalplanungen (Längs- und Querprofilen usw.).

Die ifa consult gmbh übernimmt keine Gewährleistung (Haftungsausschluß) für die Richtigkeit der Ihr zur Verfügung gestellten Daten.

Profil 3
0 + 064.100

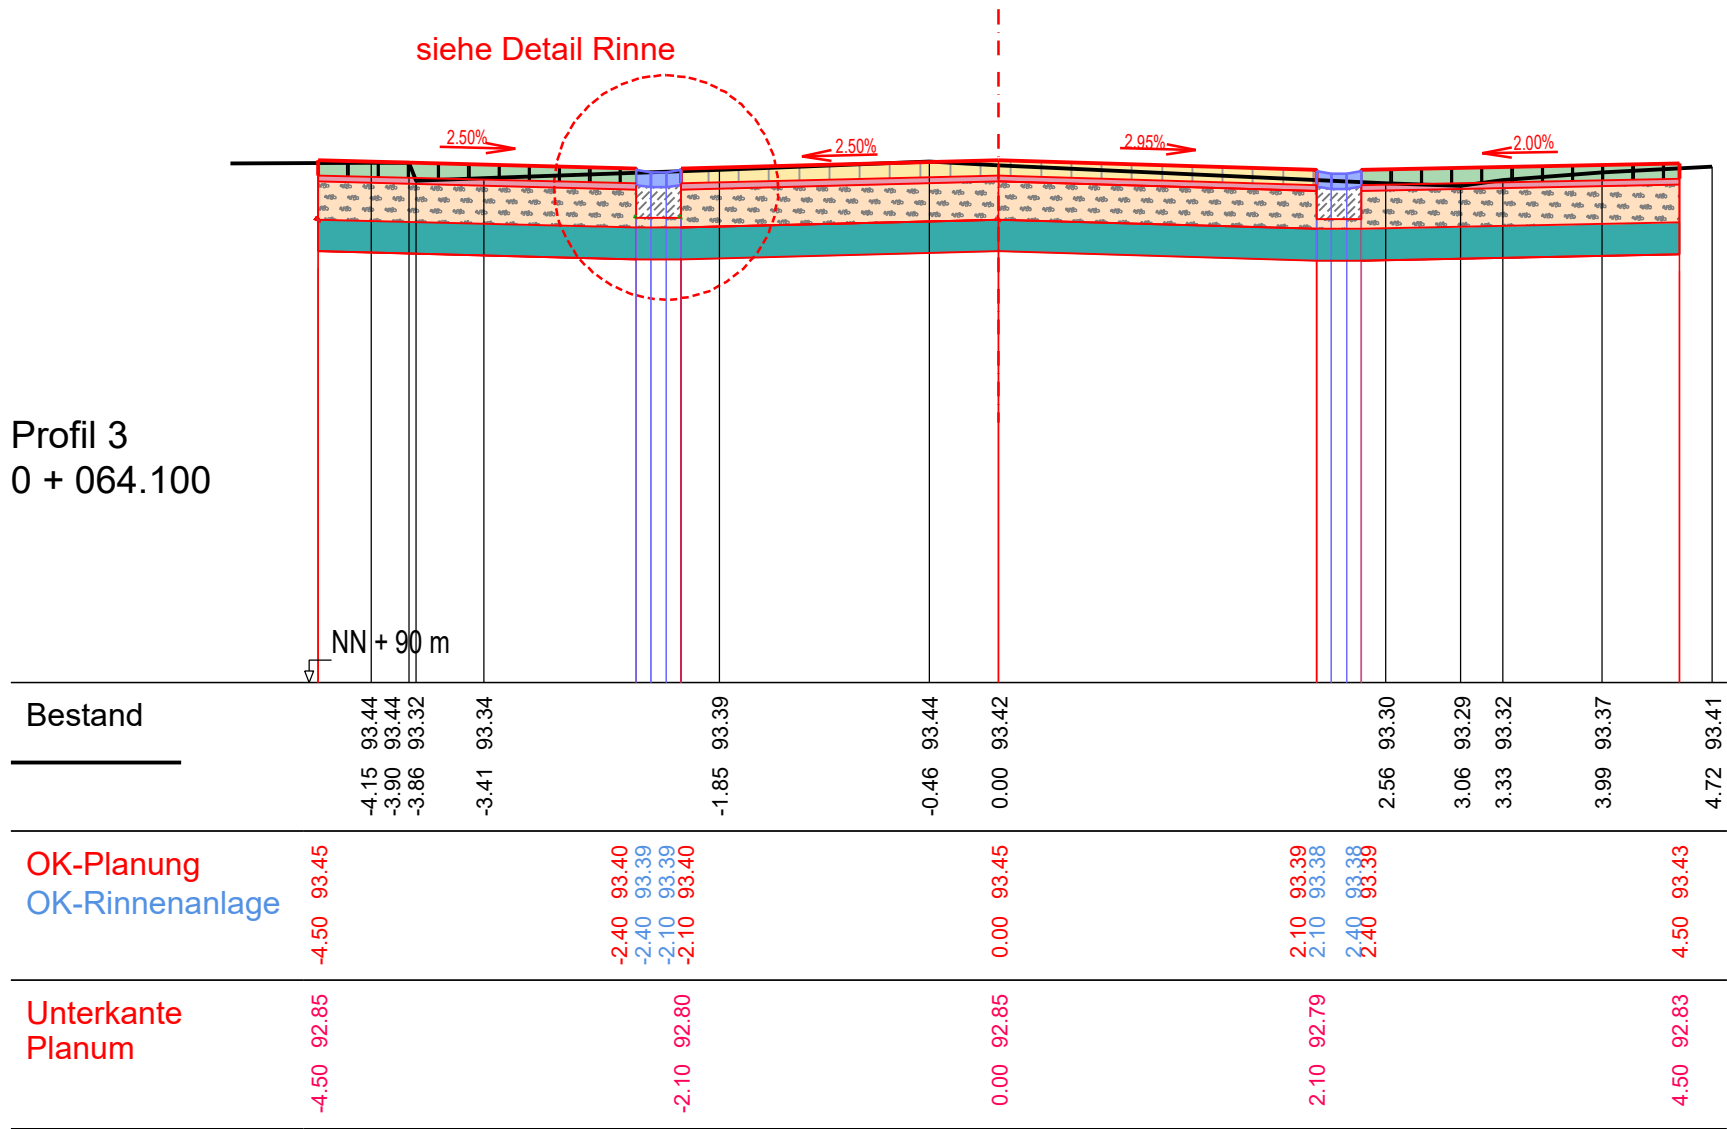

Detail Rinne

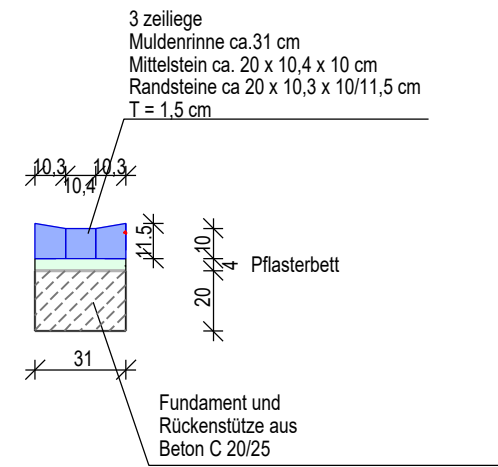

Legende

- Pflasterfläche Straße
- Asphaltfläche Straße
- Brechsand / Splittgemisch
- Schottertragschicht
- Frostschutzschicht
- Muldenrinne
- Asphalttragschicht
- Pflasterfläche Gehweg

dient nur zur Kalkulation

Index	Bemerkung	geänd. am	Name	gepr. am	Name
Vorhaben:	Sanierung der Infrastruktur der Wohnsiedlung "Landsiedlung", OG Neuhofen		Anlage:	-	
Vorhabenträger:	VG Rheinauen, Rathaus Waldsee		Plan-Nr.:	4.1	
Stadt:	FB 4 - Natürliche Lebensgrundlagen und Bauen		Projekt-Nr.:	100415	
	Ludwigstr. 99, 67165 Waldsee		ifa Info - Dateiname:		
Maßstab:	Darst.: Querprofile, Bereich Kalmitstr.Hs.9 bis Ecke Kropzburgstr.	aufg.			
1 : 50	gez. Planungsstand: Bauausführung	gez.	27.02.26	ri	
		gepr.	27.02.26	bo/ni	
Entwurfsverfasser:	ifa consult gmbh Landauer Straße 109 67434 Neustadt an der Weinstr.	Telefon: 06321 - 91 81 0 Fax : 06321 - 91 81 71			
	Niederlassung Niedersachsen ifa consult gmbh Auf der Riehe 8 31555 Suthfeld / Riehe Email: info@ifa-consult.de	Telefon: 05723 - 79 80 245 Fax : 05723 - 79 80 245 Homepage: ifa-consult.de			
Datum	Unterschrift Verfasser	Datum	Unterschrift Vorhabenträger		