




Profil 1
0 + 019.350

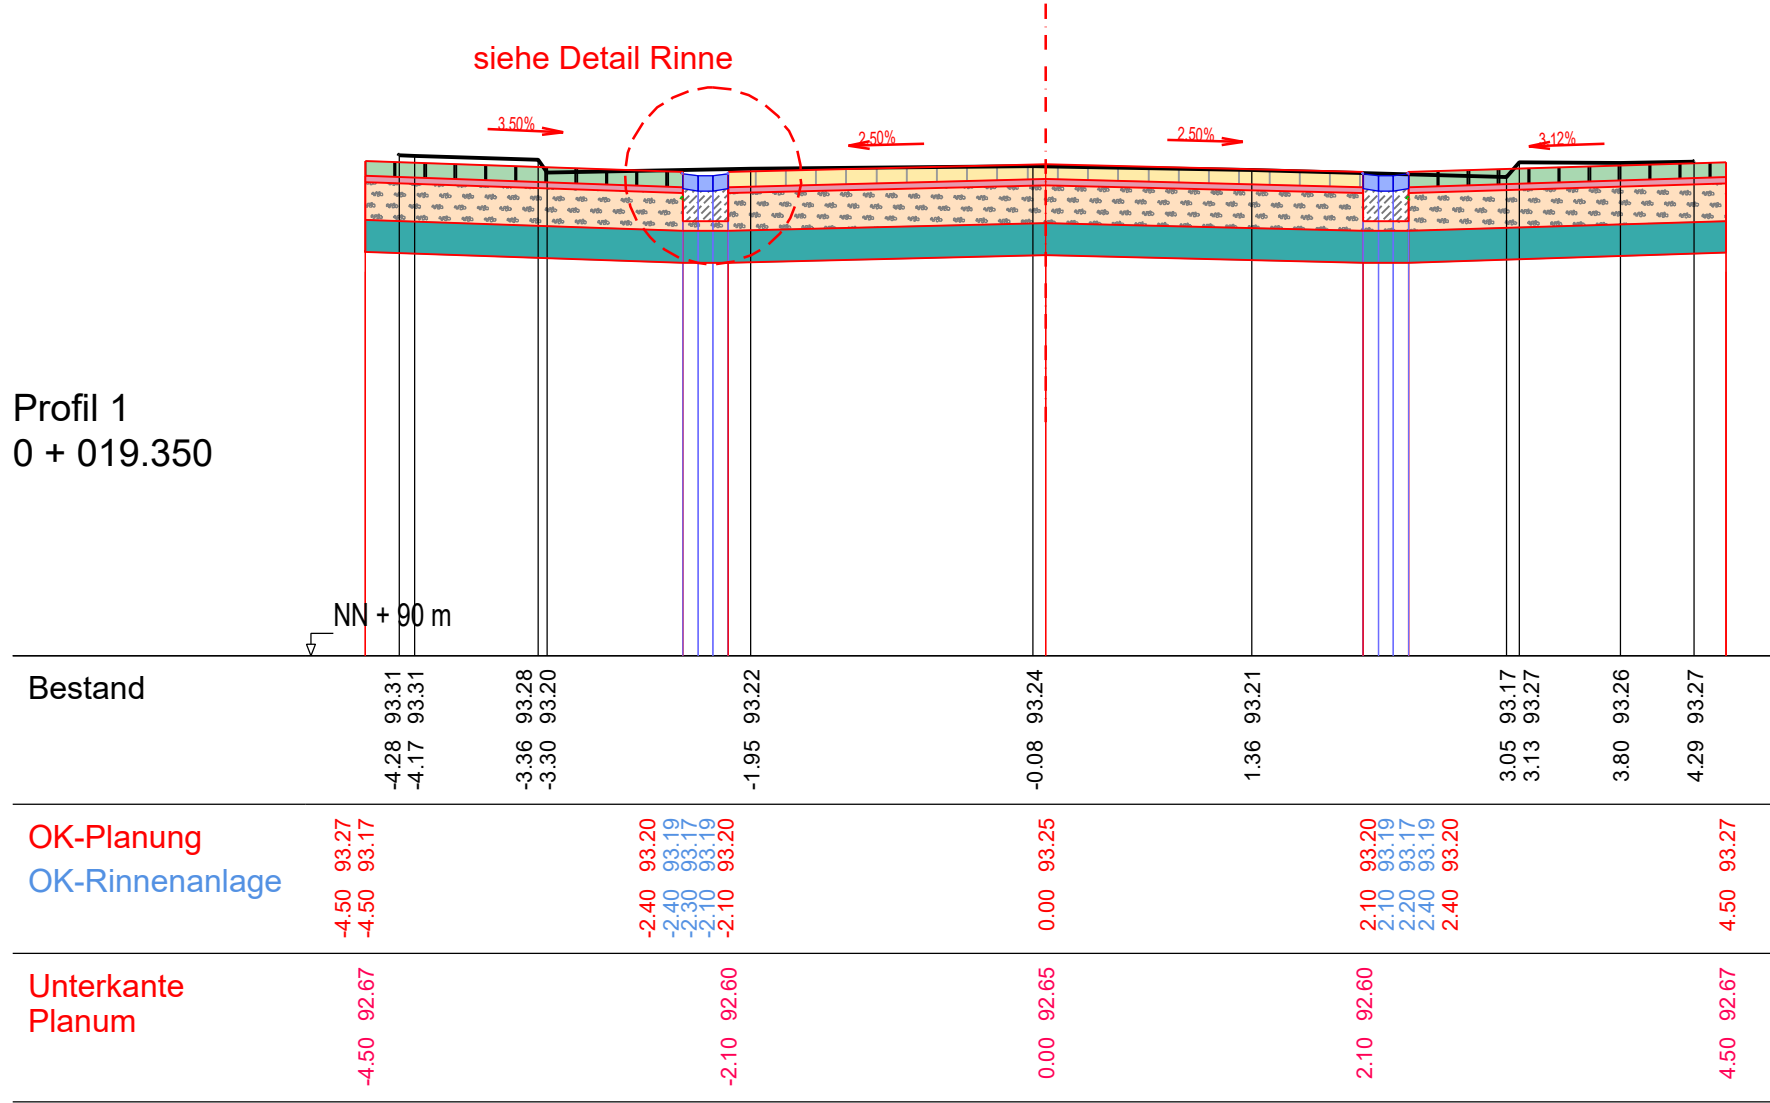


Profil 2
0 + 077.500

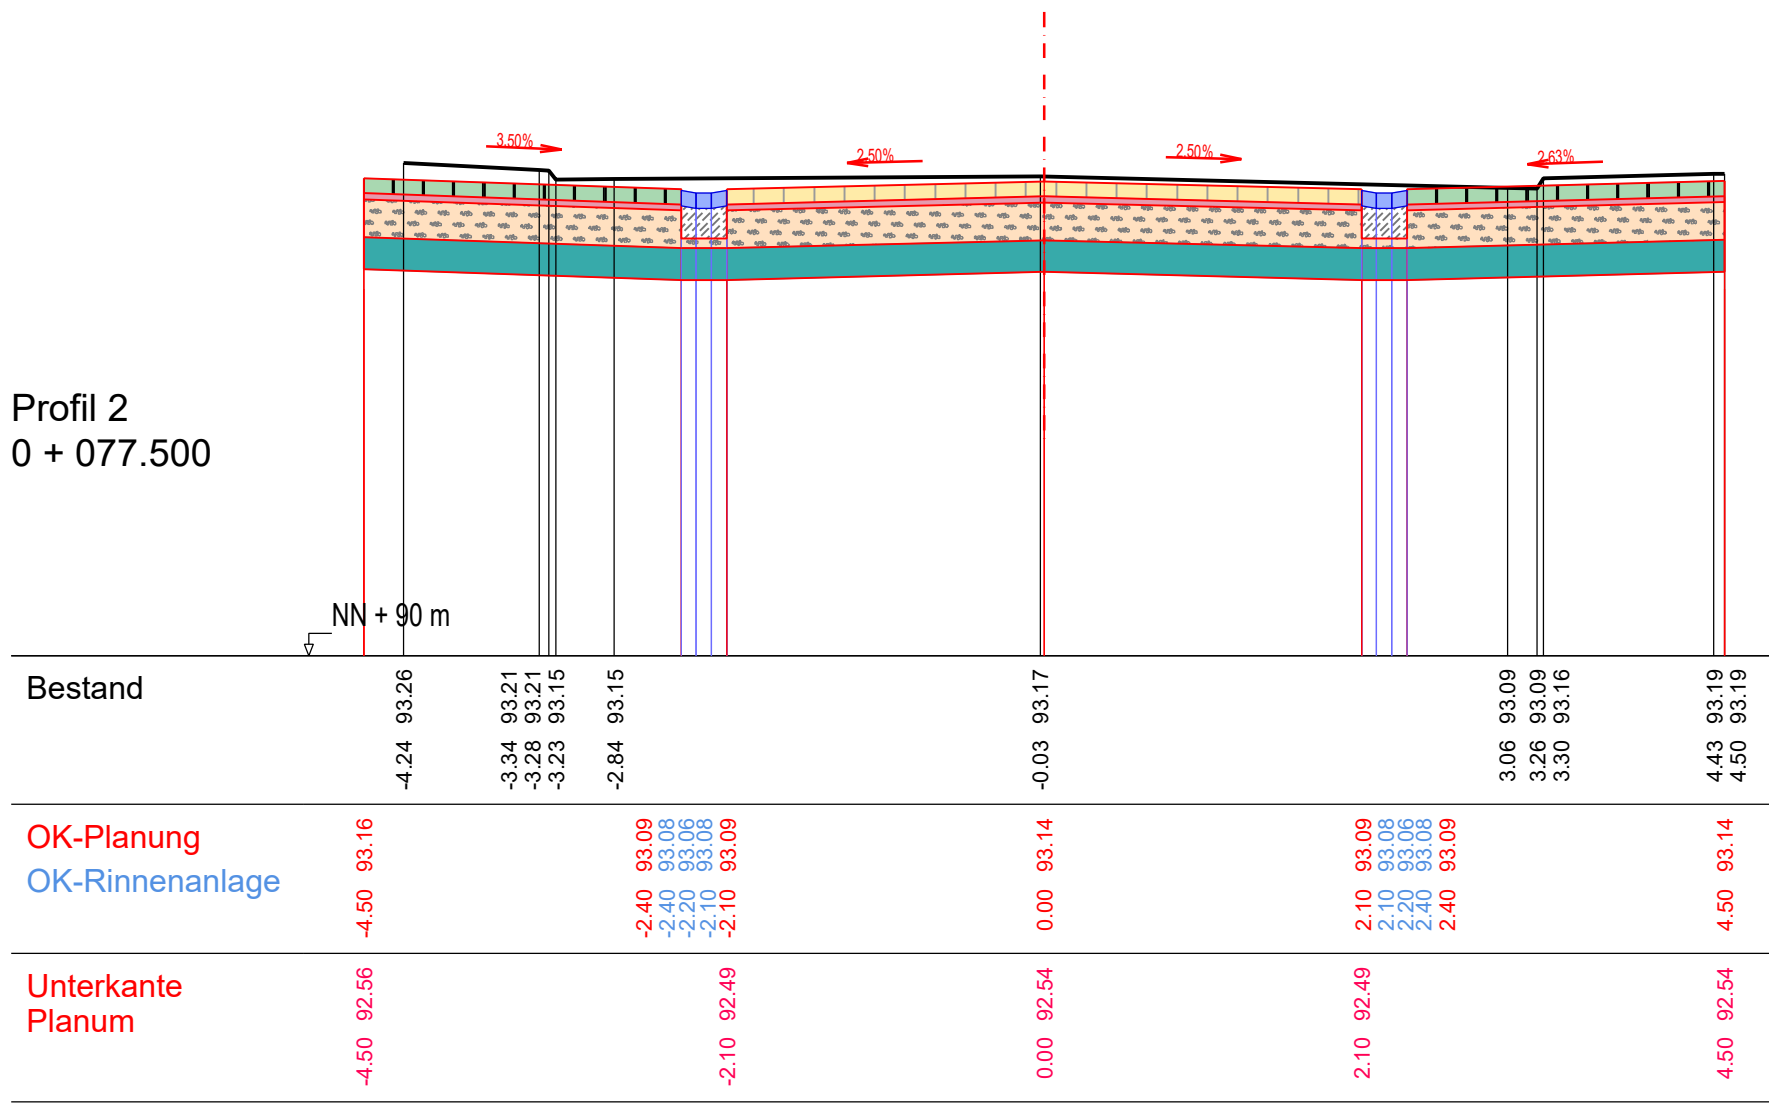


Profil 3
0 + 122.500

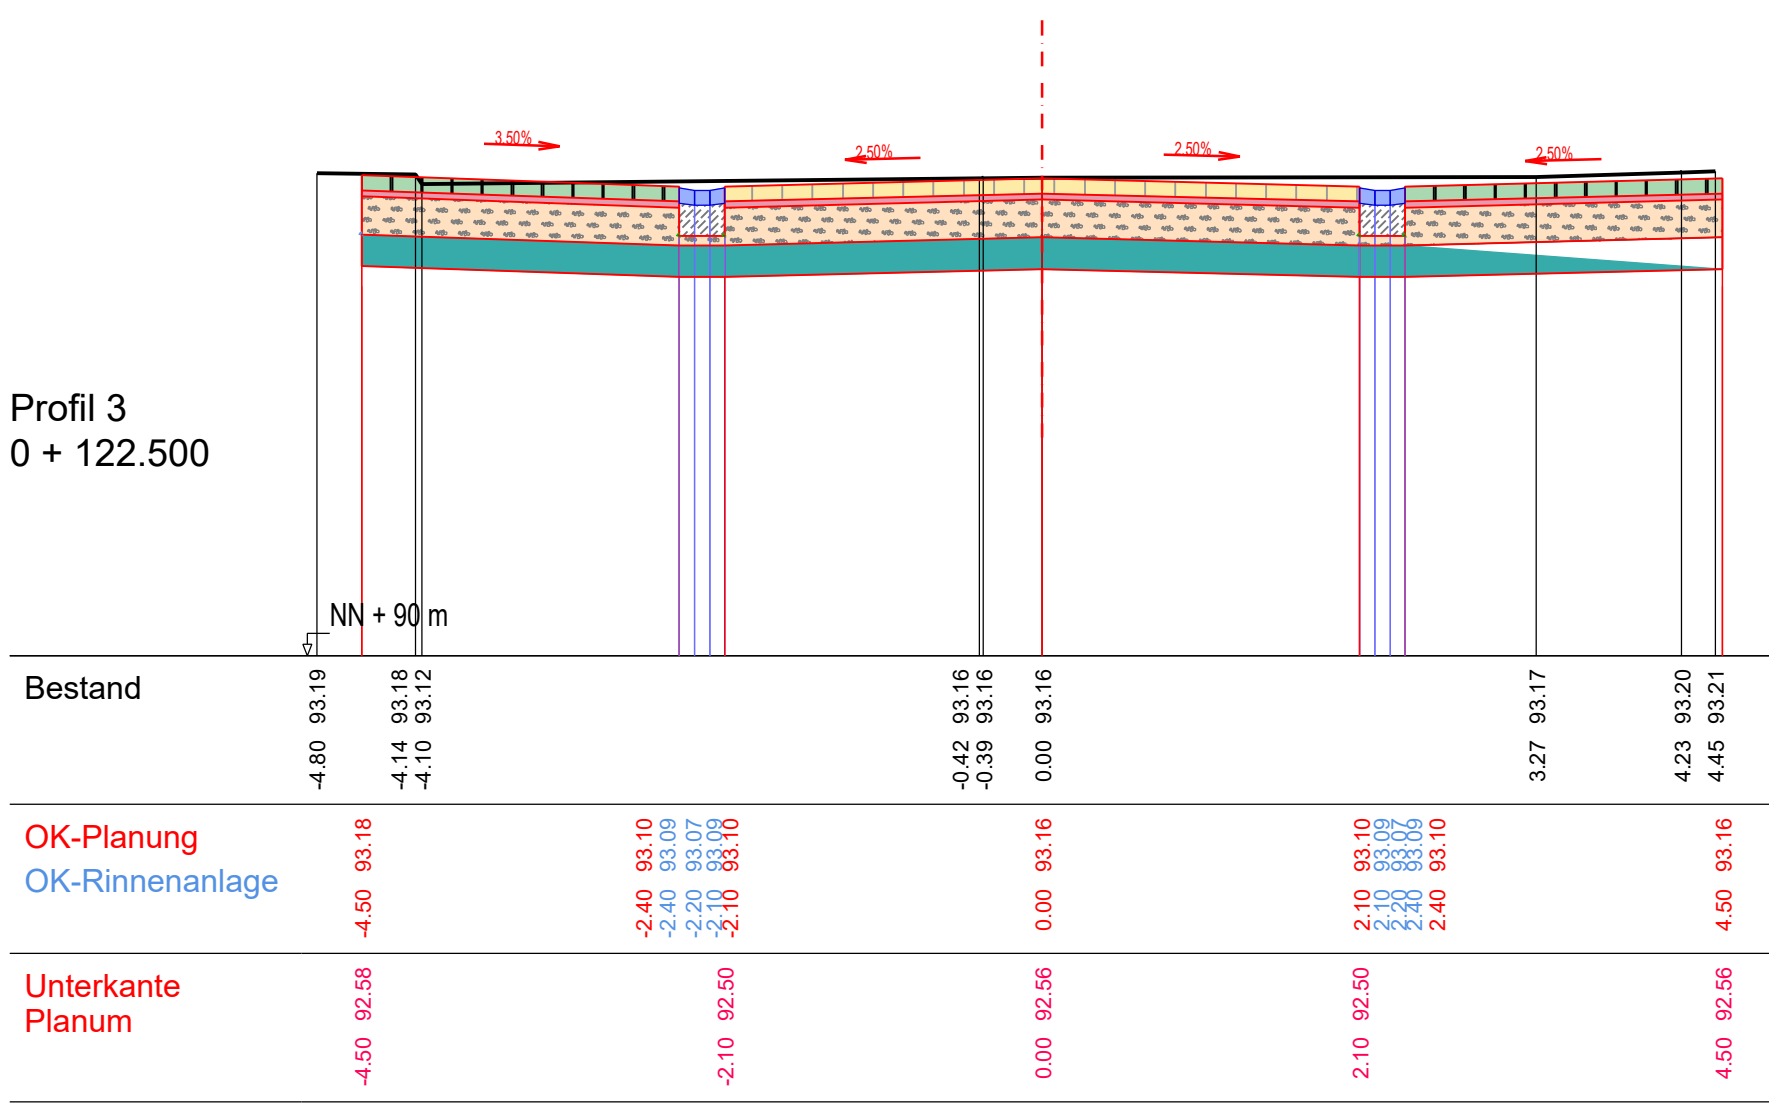


Profil 4
0 + 161.400

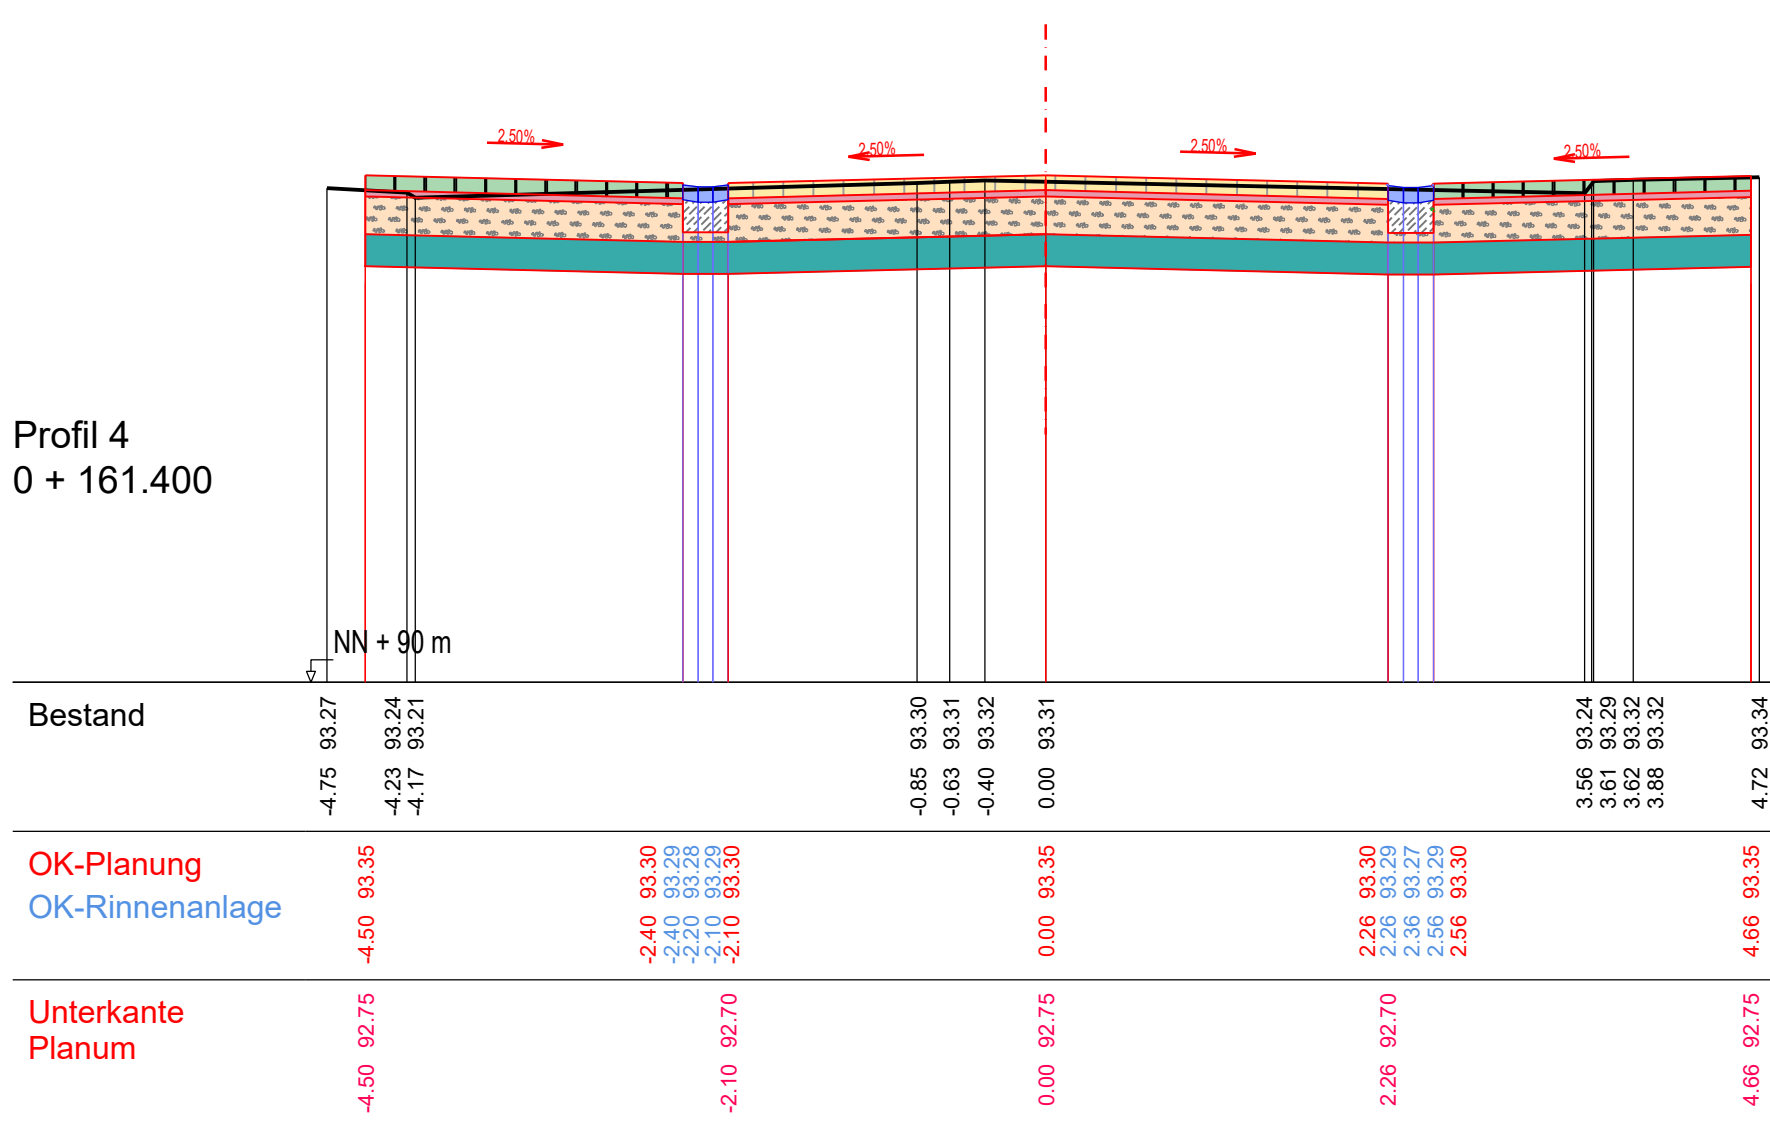


Profil 5
0 + 198.900

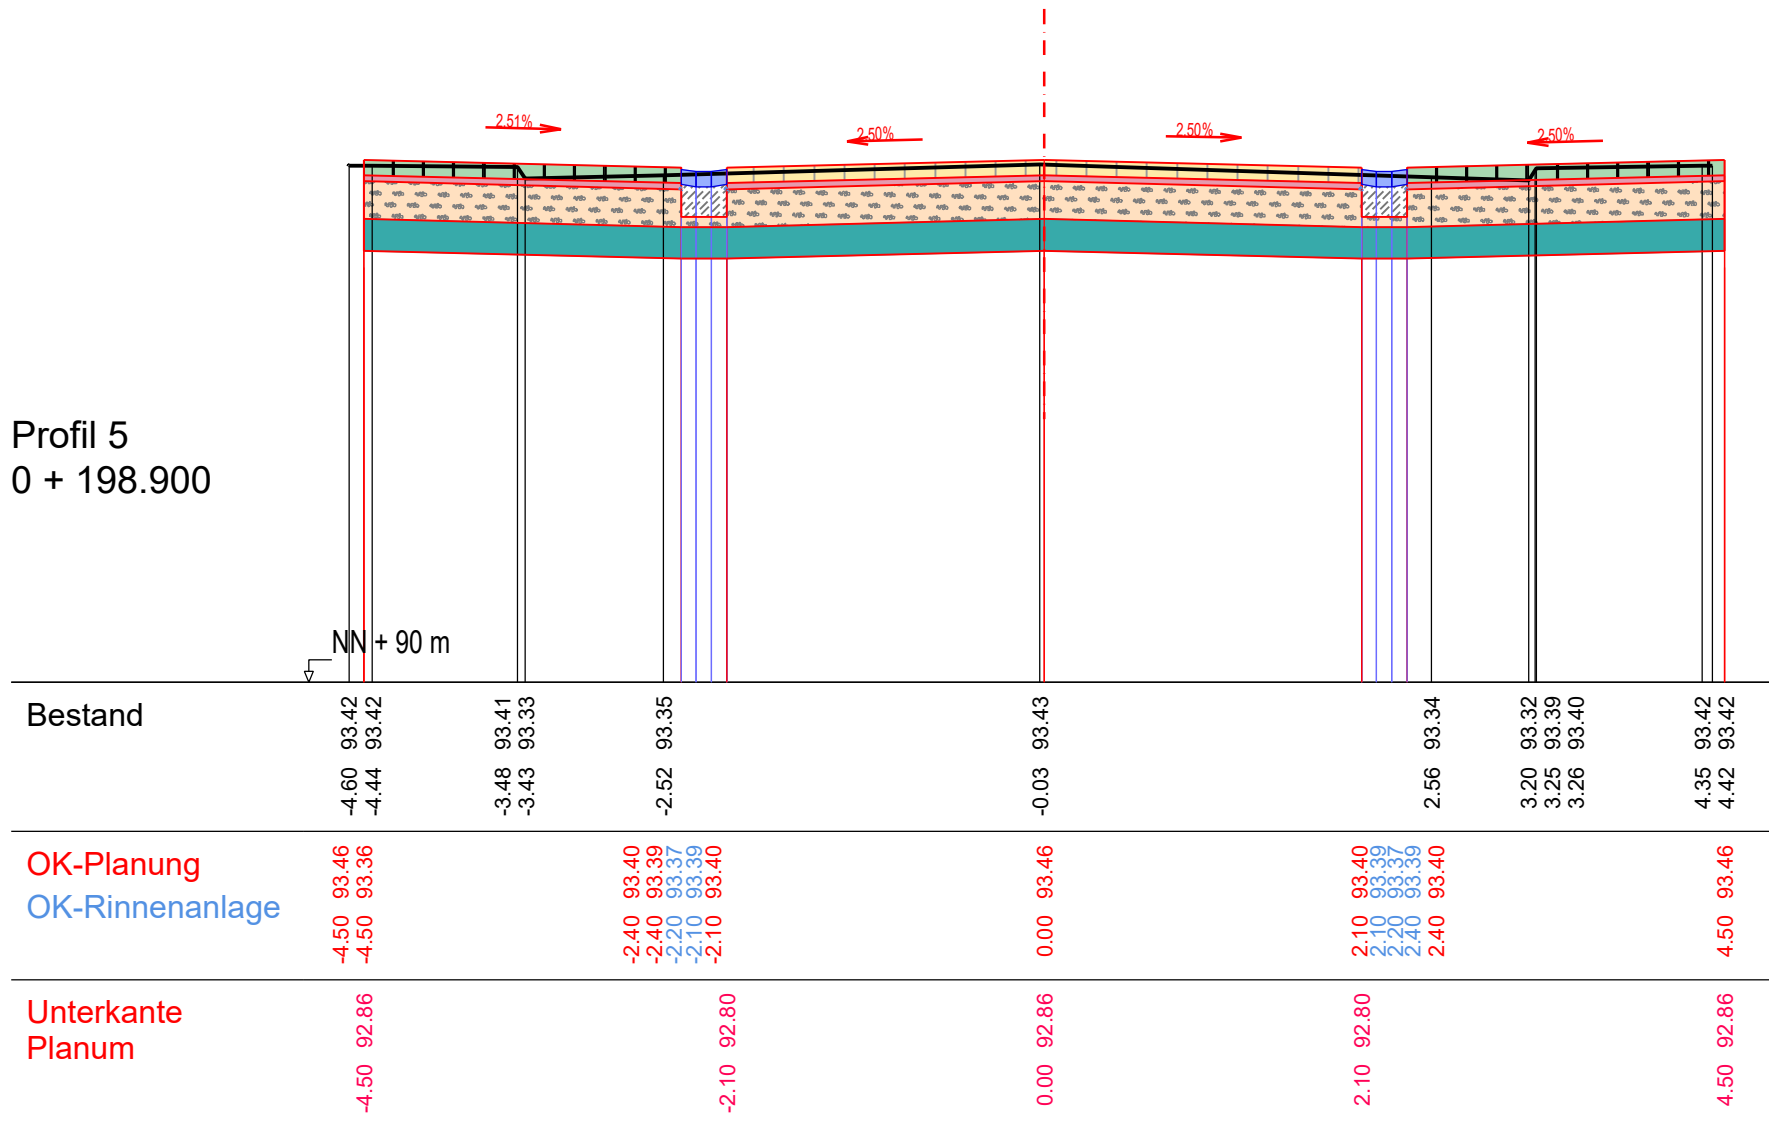

Profil 6
0 + 239.400

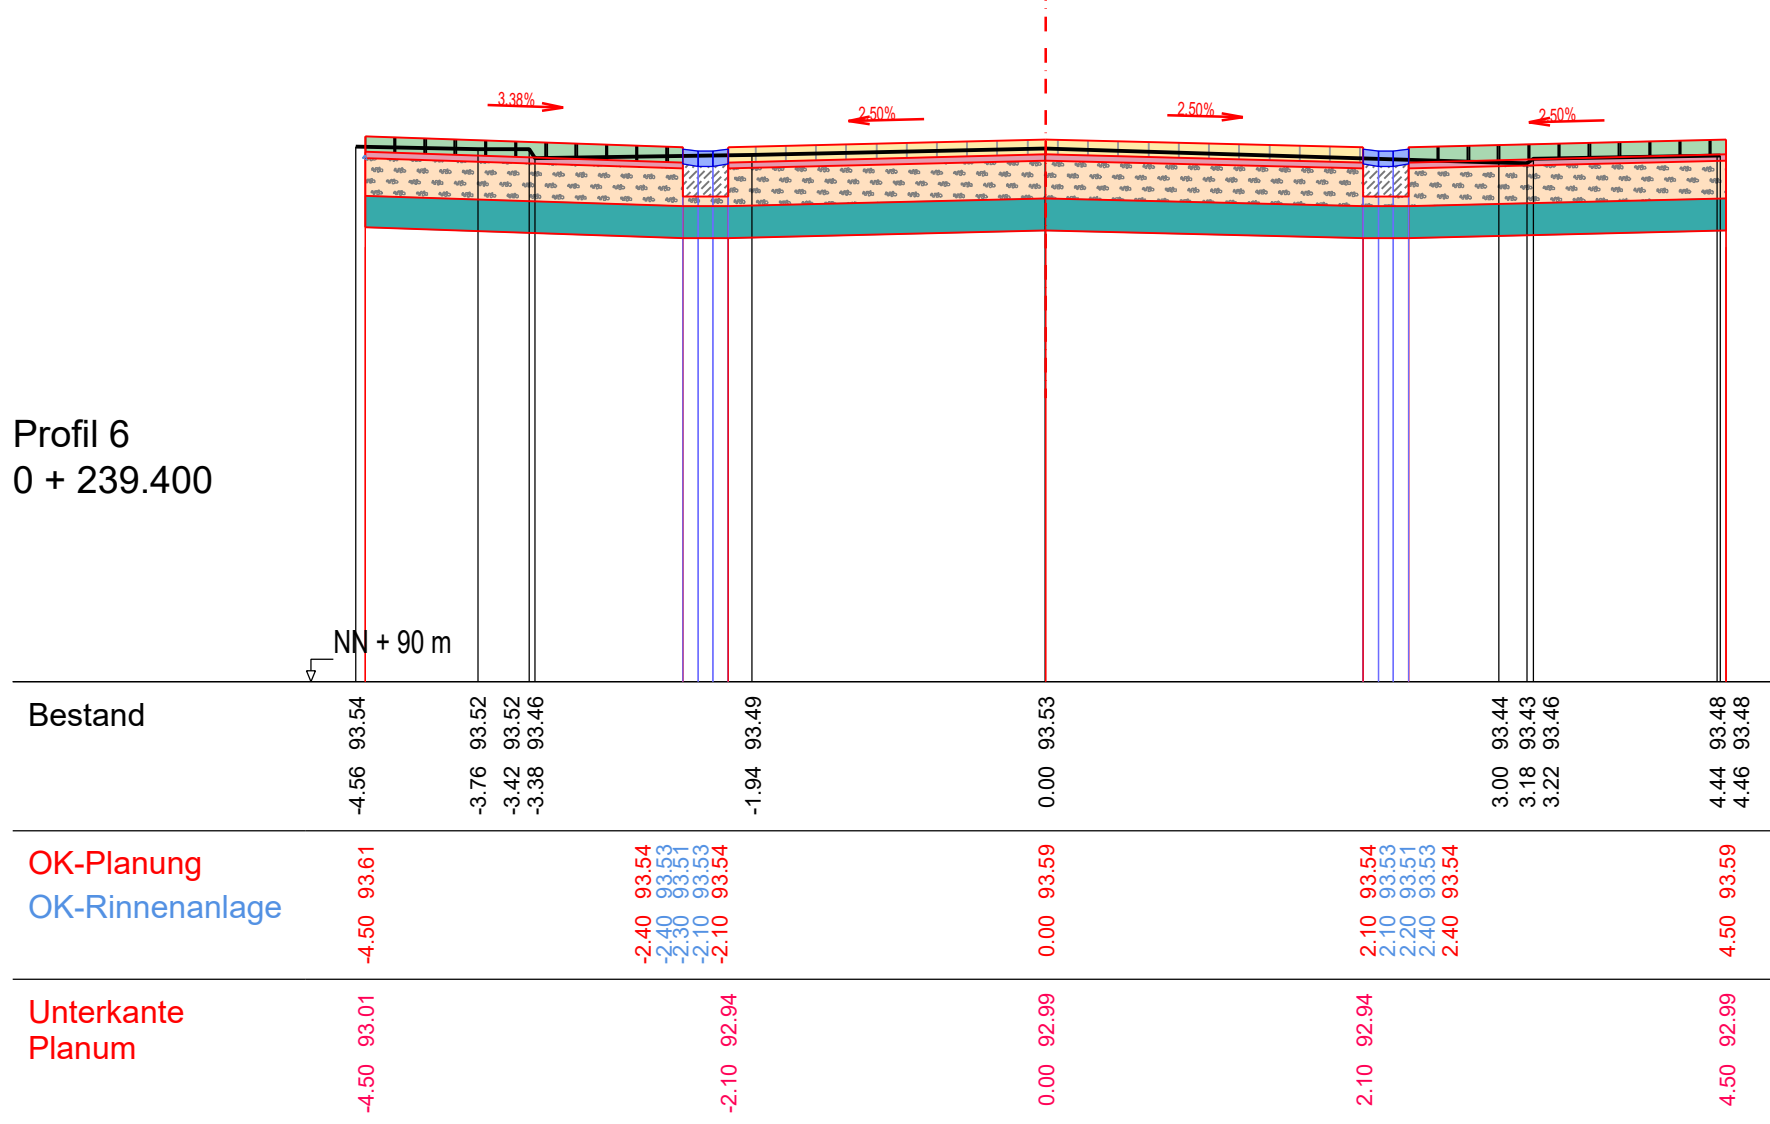

Detail Rinne

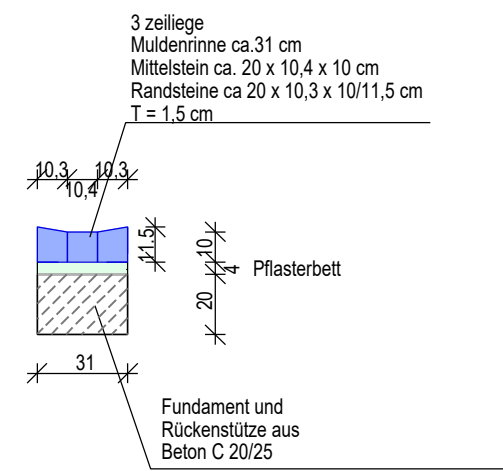

Legende



Hinweis:

Bestandsdaten (Vermessungspunkte) erhalten vom Büro Vermessung - Ernst (Altrip)
Die Daten dienen als Grundlage für die Erstellung des Bestandslageplanes, für die Erstellung eines digitalen Geländemodell sowie für die weiteren Straßen- und Kanalplanungen (Längs- und Querprofilen usw.).

Die ifa consult gmbh übernimmt keine Gewährleistung (Haftungsausschluß) für die Richtigkeit der Ihr zur Verfügung gestellten Daten.

Index	Bemerkung	geänd. am	Name	gepr. am	Name
Vorhaben:	Sanierung der Infrastruktur der Wohnsiedlung "Landsiedlung", OG Neuhofen		Anlage:	-	
Vorhabenträger:	VG Rheinauen, Rathaus Waldsee FB 4 - Natürliche Lebensgrundlagen und Bauen		Plan-Nr.:	4.5	
Stadt:	Ludwigstr. 99, 67165 Waldsee		Projekt-Nr.:	100415	
			ifa Info - Dateiname:		
Maßstab:	Darst.: Querprofile, Bereich Ringstraße - Krops-, Rietburgstraße - Planungsstand: Bauausführung	aufg.	gez.	27.02.26	ri
1 : 50		gepr.	27.02.26	bo/ni	
Entwurfsverfasser:	ifa consult gmbh Landauer Straße 109 67434 Neustadt an der Weinstr.	Telefon: 06321 - 91 81 0 Fax : 06321 - 91 81 71			
	ifa consult gmbh Auf der Riehe 8 31555 Suthfeld / Riehe Email: info@ifa-consult.de	Telefon: 05723 - 79 80 245 Fax : 05723 - 79 80 245 Homepage: ifa-consult.de			
Datum	Unterschrift Verfasser	Datum	Unterschrift Vorhabenträger		