



Profil 1
0 + 011.150

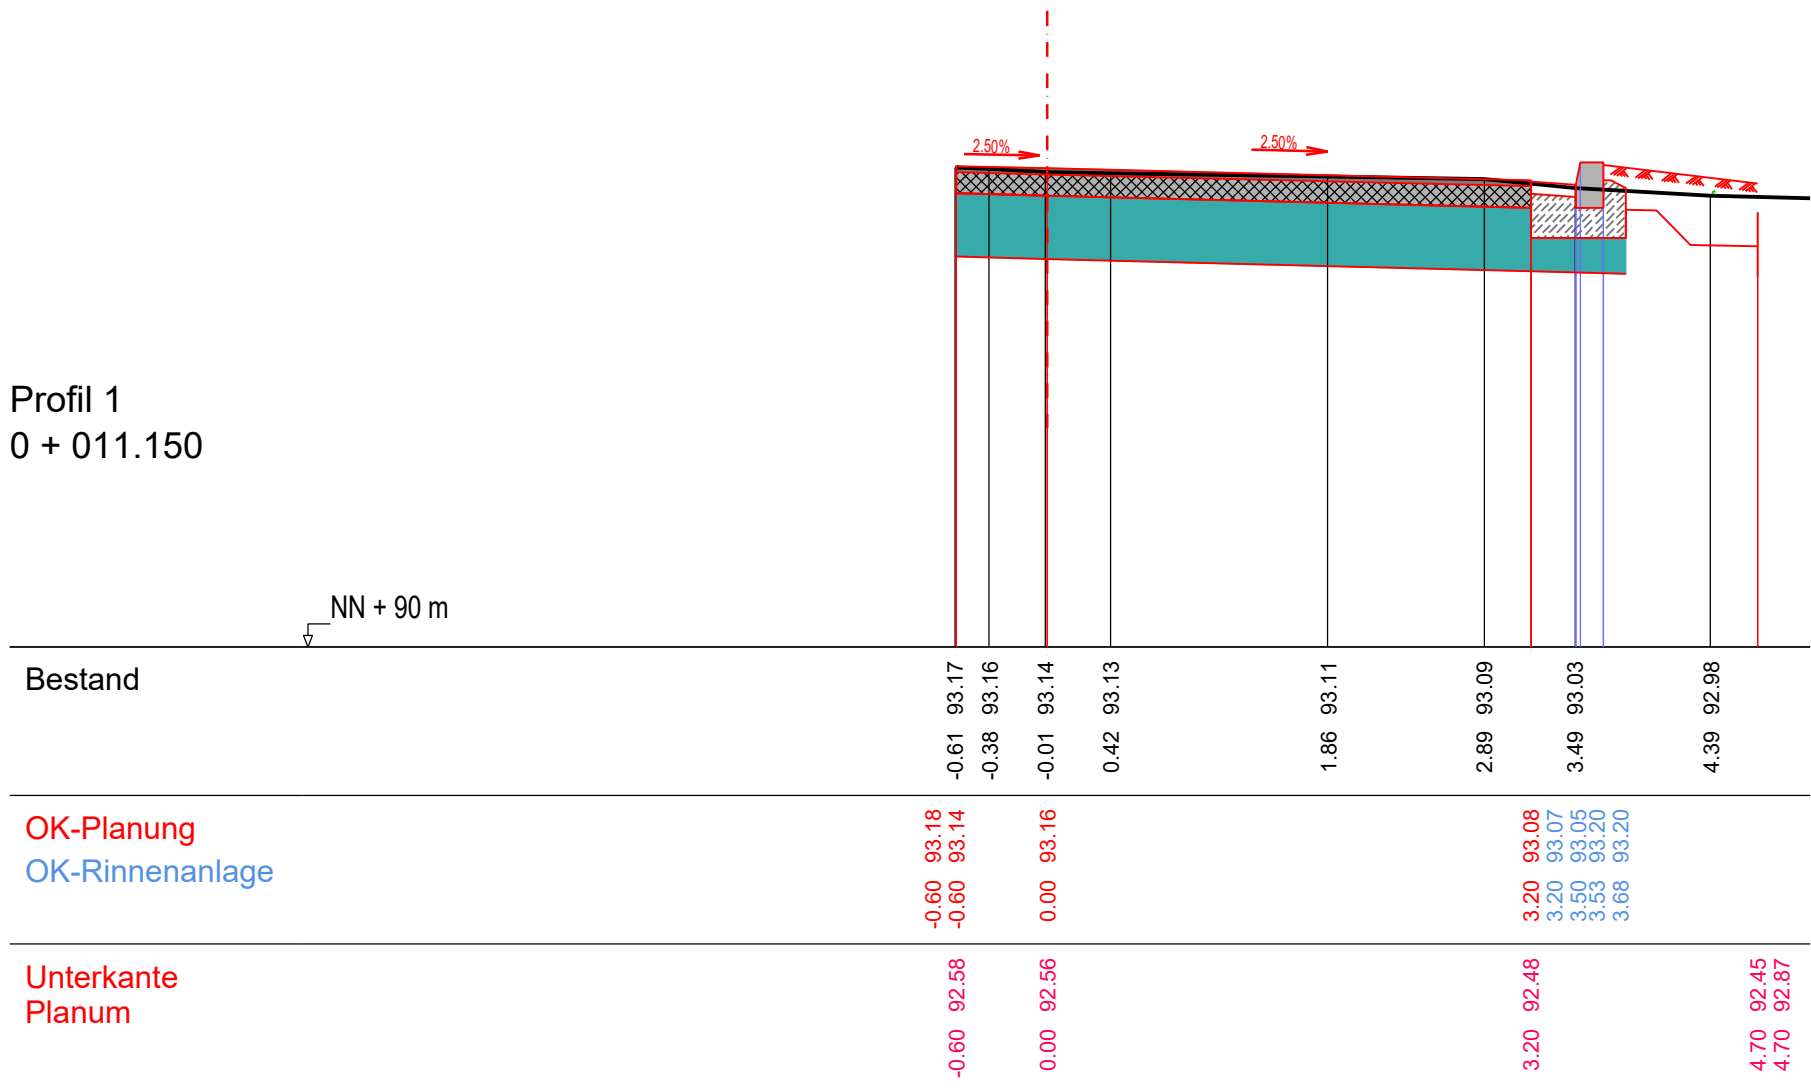

Profil 2
0 + 040.100

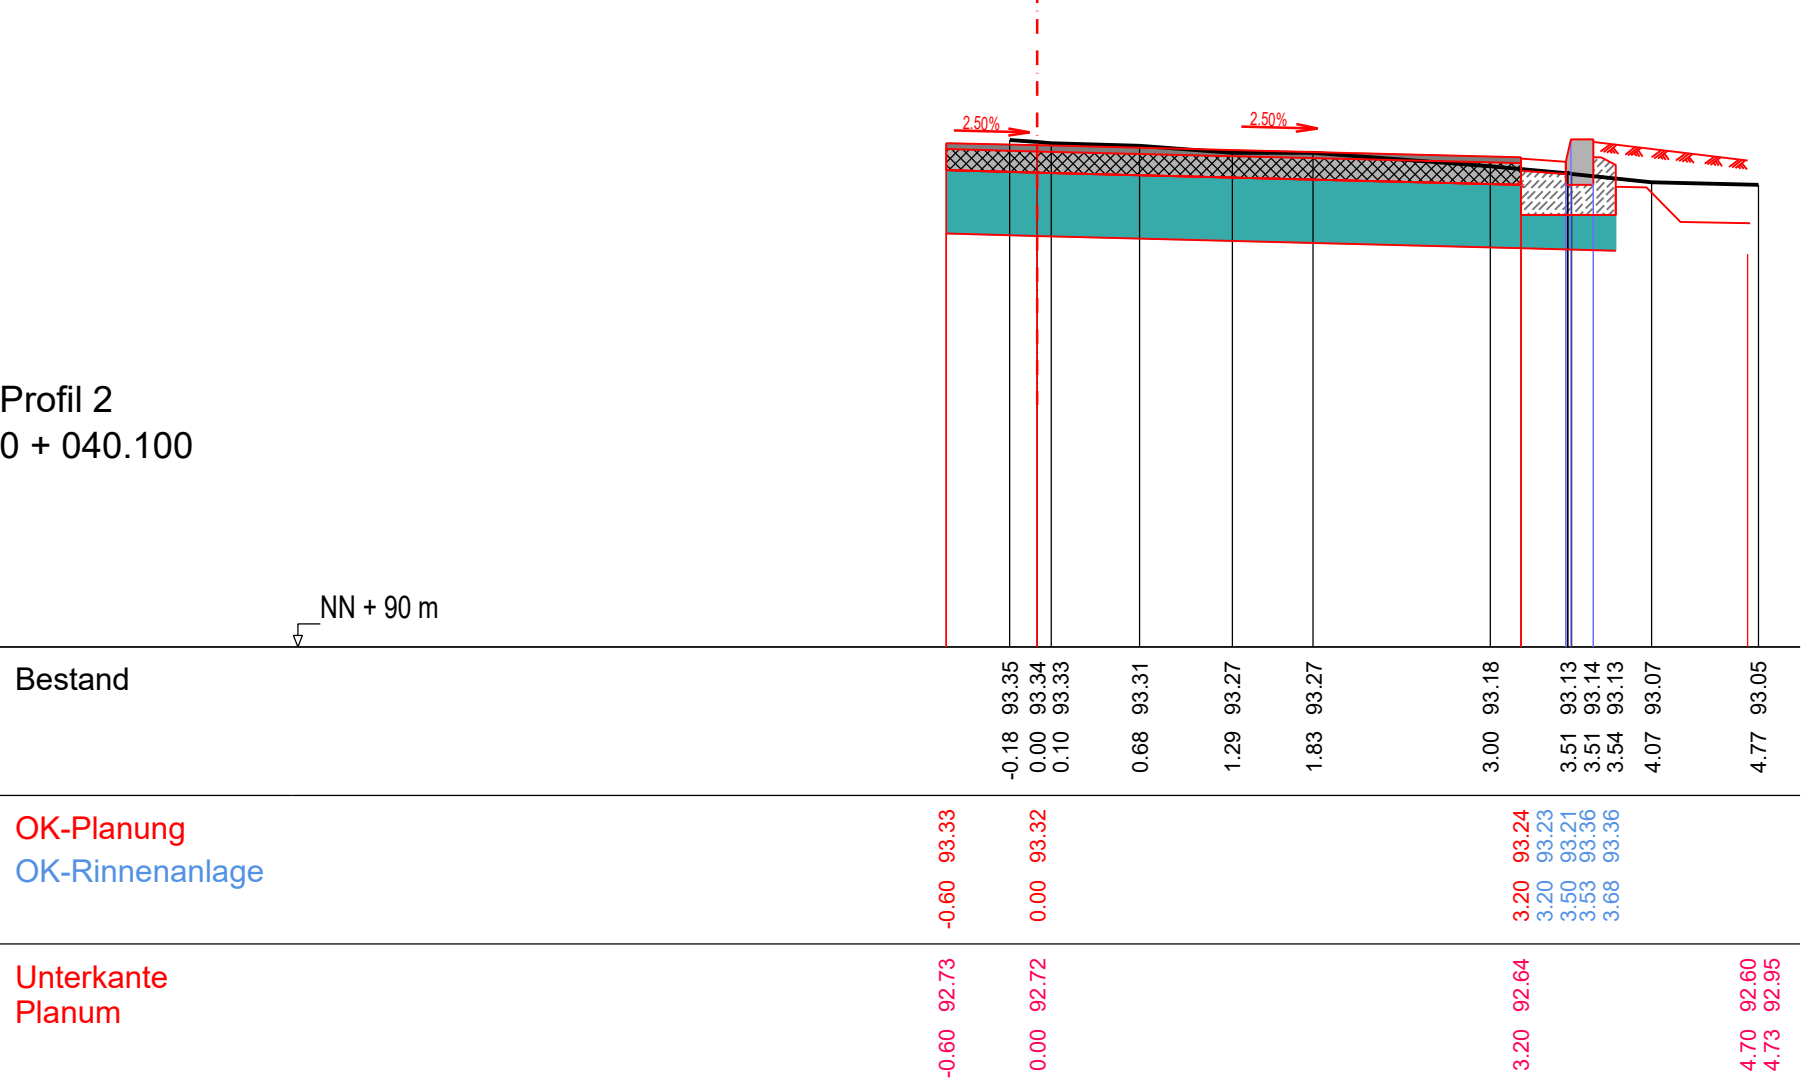


Hinweis:


Bestandsdaten (Vermessungspunkte) erhalten vom Büro Vermessung - Ernst (Altrip)
Die Daten dienen als Grundlage für die Erstellung des Bestandslageplanes, für die Erstellung eines digitalen Geländemodell sowie für die weiteren Straßen- und Kanalplanungen (Längs- und Querprofilen usw.).

Die ifa consult gmbh übernimmt keine Gewährleistung (Haftungsausschluß) für die Richtigkeit der Ihr zur Verfügung gestellten Daten.


Profil 3
0 + 077.600

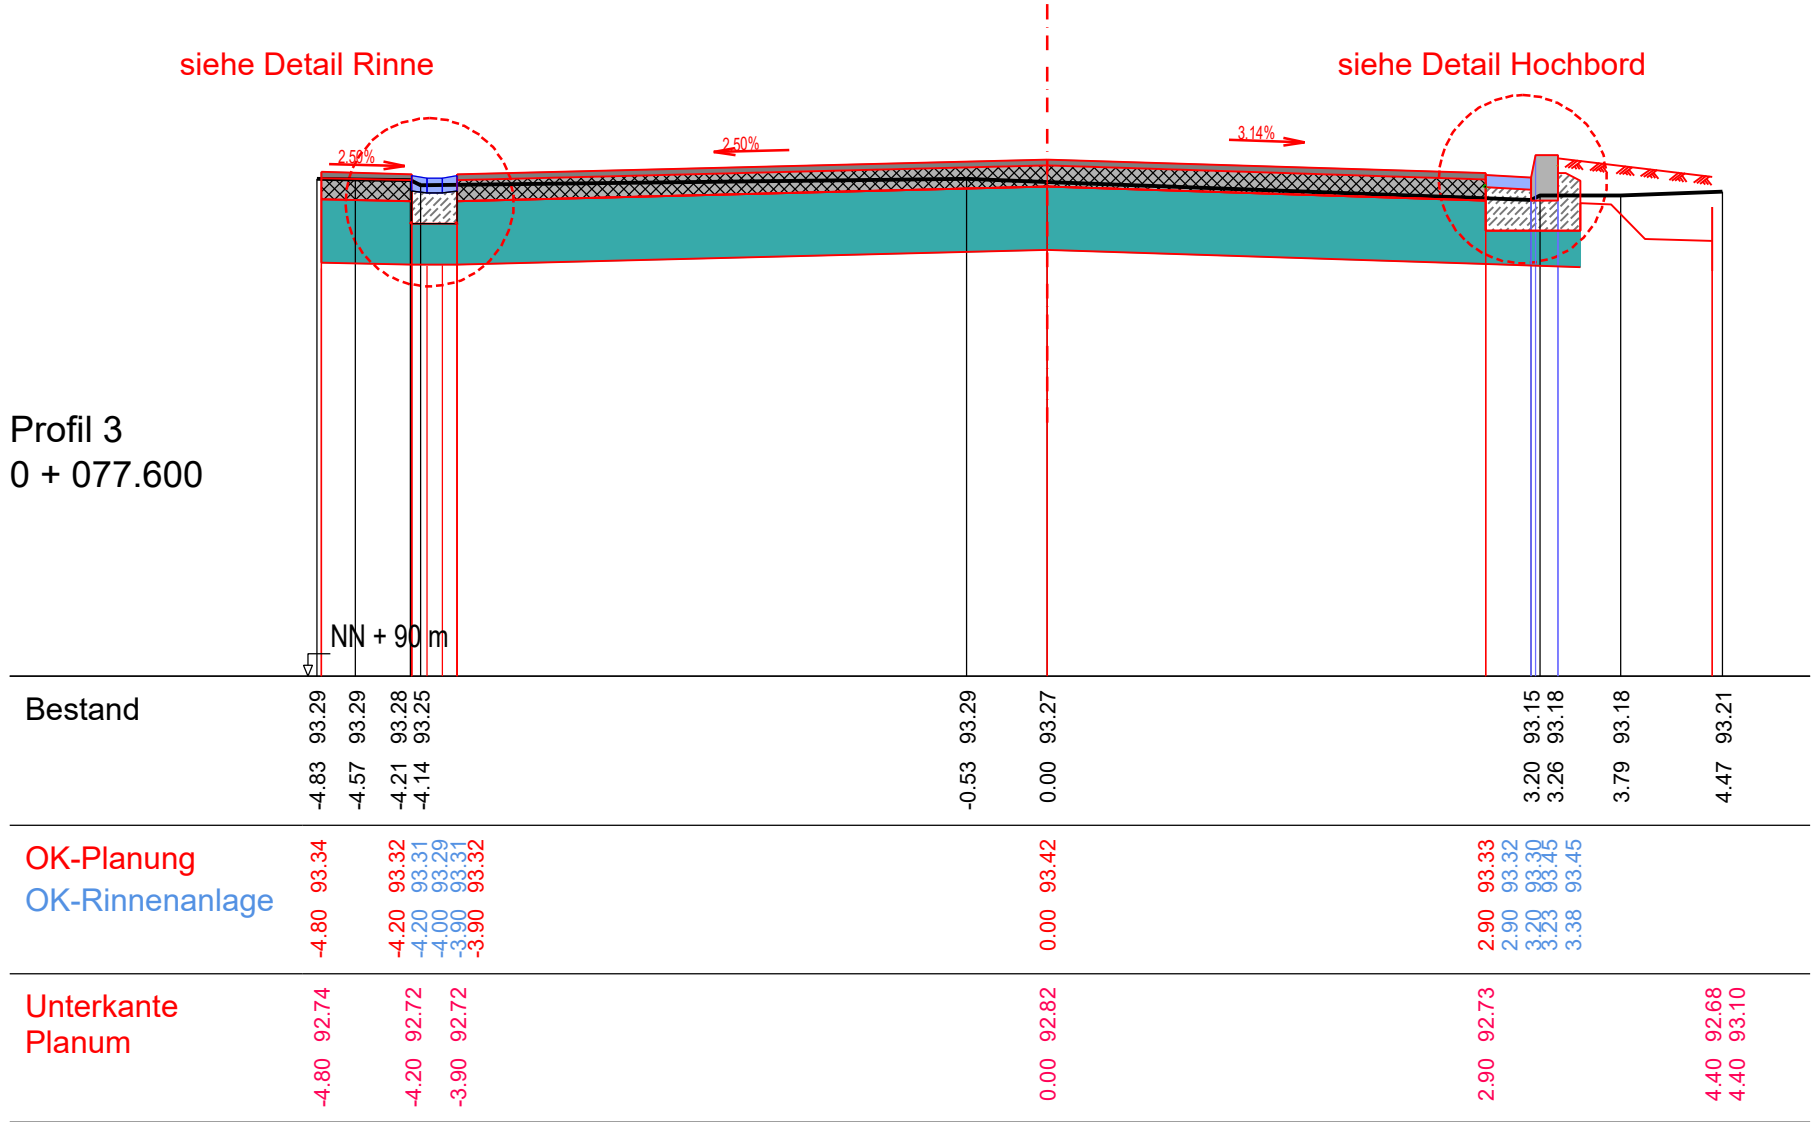

Detail Rinne

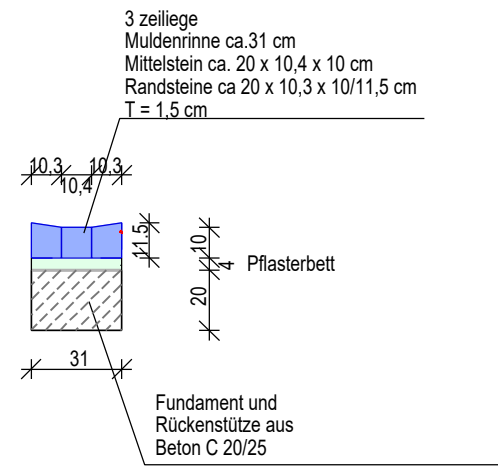

Detail Hochbord

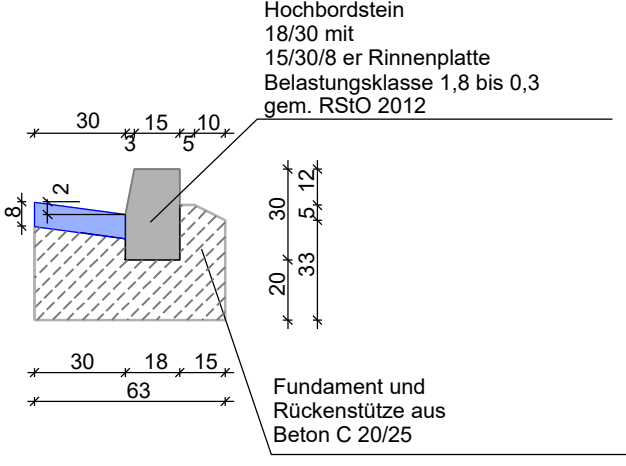

Legende

- Pflasterfläche Straße
- Asphaltfläche Straße
- Brechsand / Splittgemisch
- Schottertragschicht
- Frostschutzschicht
- Muldenrinne
- Asphalttragschicht
- Pflasterfläche Gehweg

dient nur zur Kalkulation

Index	Bemerkung	geänd. am	Name	gepr. am	Name
Vorhaben:	Sanierung der Infrastruktur der Wohnsiedlung "Landsiedlung", OG Neuhofen		Anlage: -		
Vorhabenträger:	VG Rheinauen, Rathaus Waldsee FB 4 - Natürliche Lebensgrundlagen und Bauen		Plan-Nr.: 4.7		
Stadt:	Ludwigstr. 99, 67165 Waldsee		Projekt-Nr.: 100415		
			ifa Info - Dateiname:		
Maßstab:	Darst.: Querprofile, Bereich Rietburgstraße / Wendehammer		aufg.		
1 : 50			gez.	27.02.26	ri
	Planungsstand: Bauausführung		gepr.	27.02.26	bo/ni
Entwurfsverfasser:					
		ifa consult gmbh Landauer Straße 109 67434 Neustadt an der Weinstr.		Telefon: 06321 - 91 81 0 Fax : 06321 - 91 81 71	
		Niederlassung Niedersachsen ifa consult gmbh Auf der Riehe 8 31555 Suthfeld / Riehe		Telefon: 05723 - 79 80 245 Fax : 05723 - 79 80 245	
		Email: info@ifa-consult.de		Homepage: ifa-consult.de	
Datum		Unterschrift Verfasser		Datum	
		Unterschrift Vorhabenträger			