




Profil 1
0 + 012.000

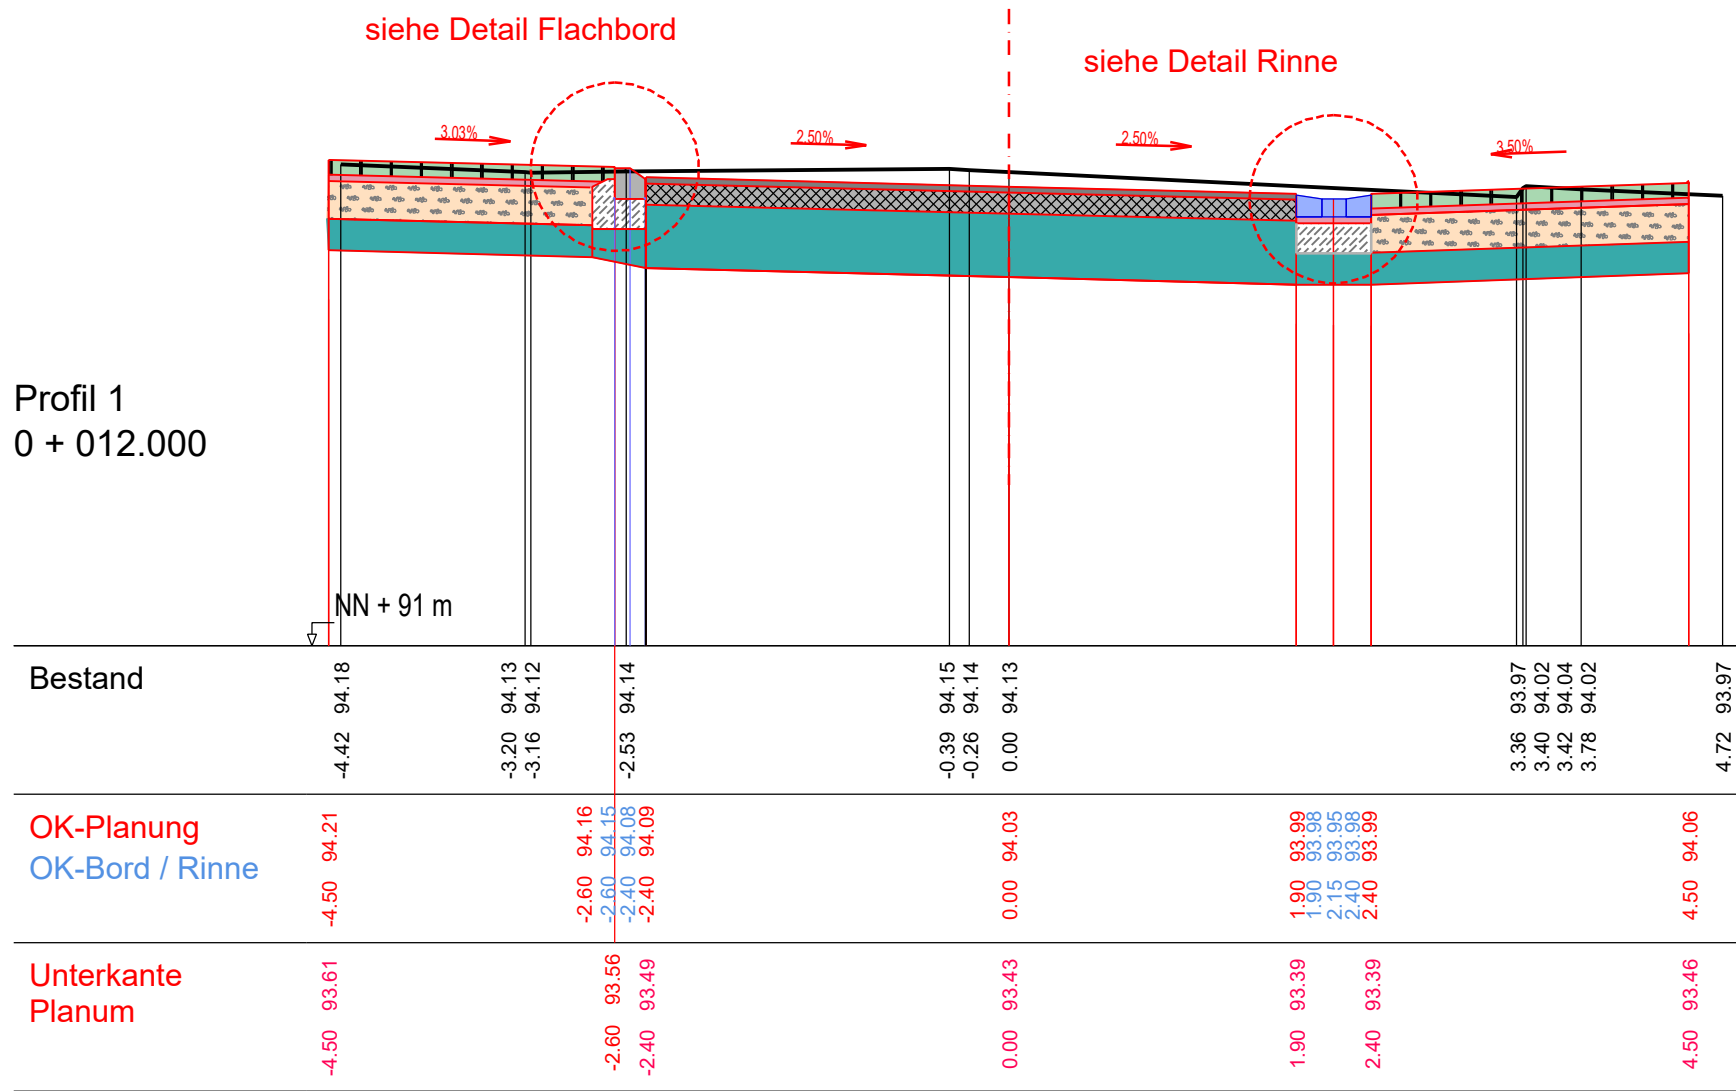


Profil 2
0 + 045.250

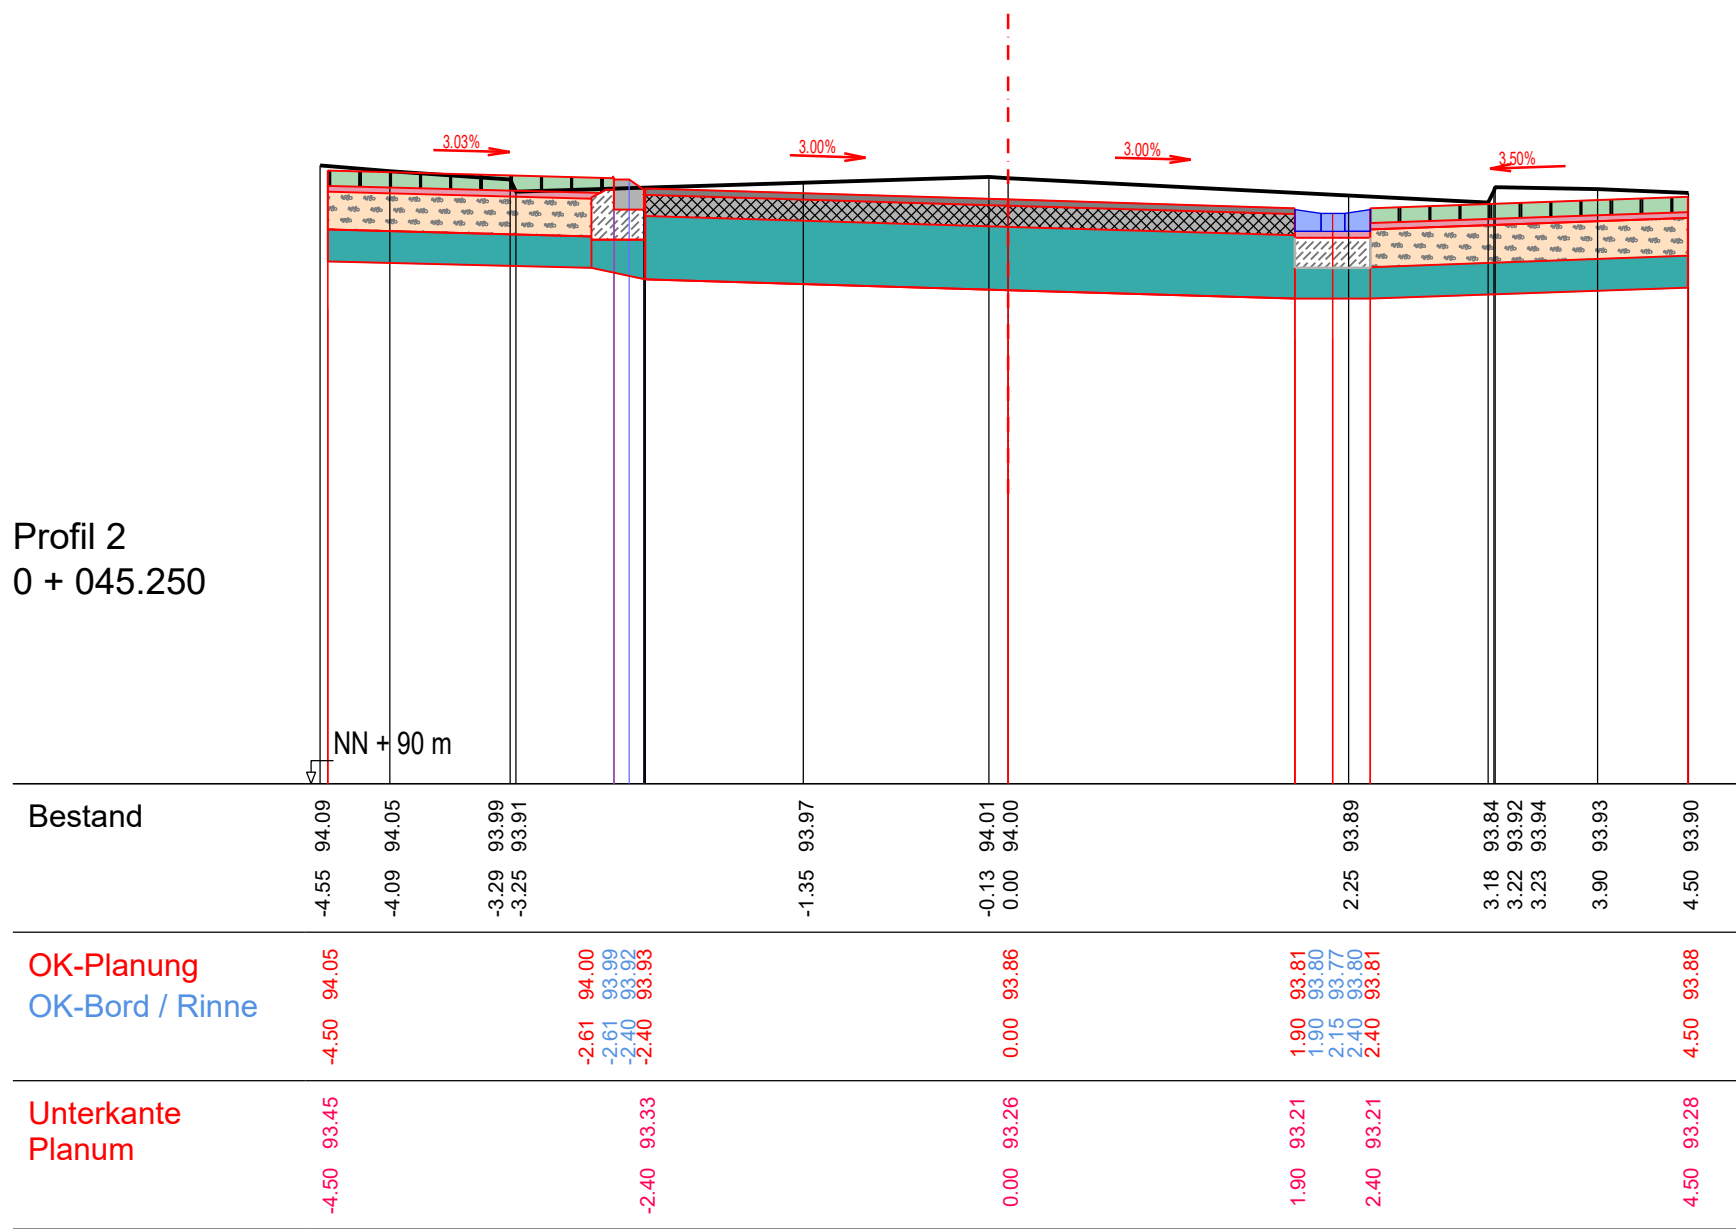


Profil 3
0 + 091.700

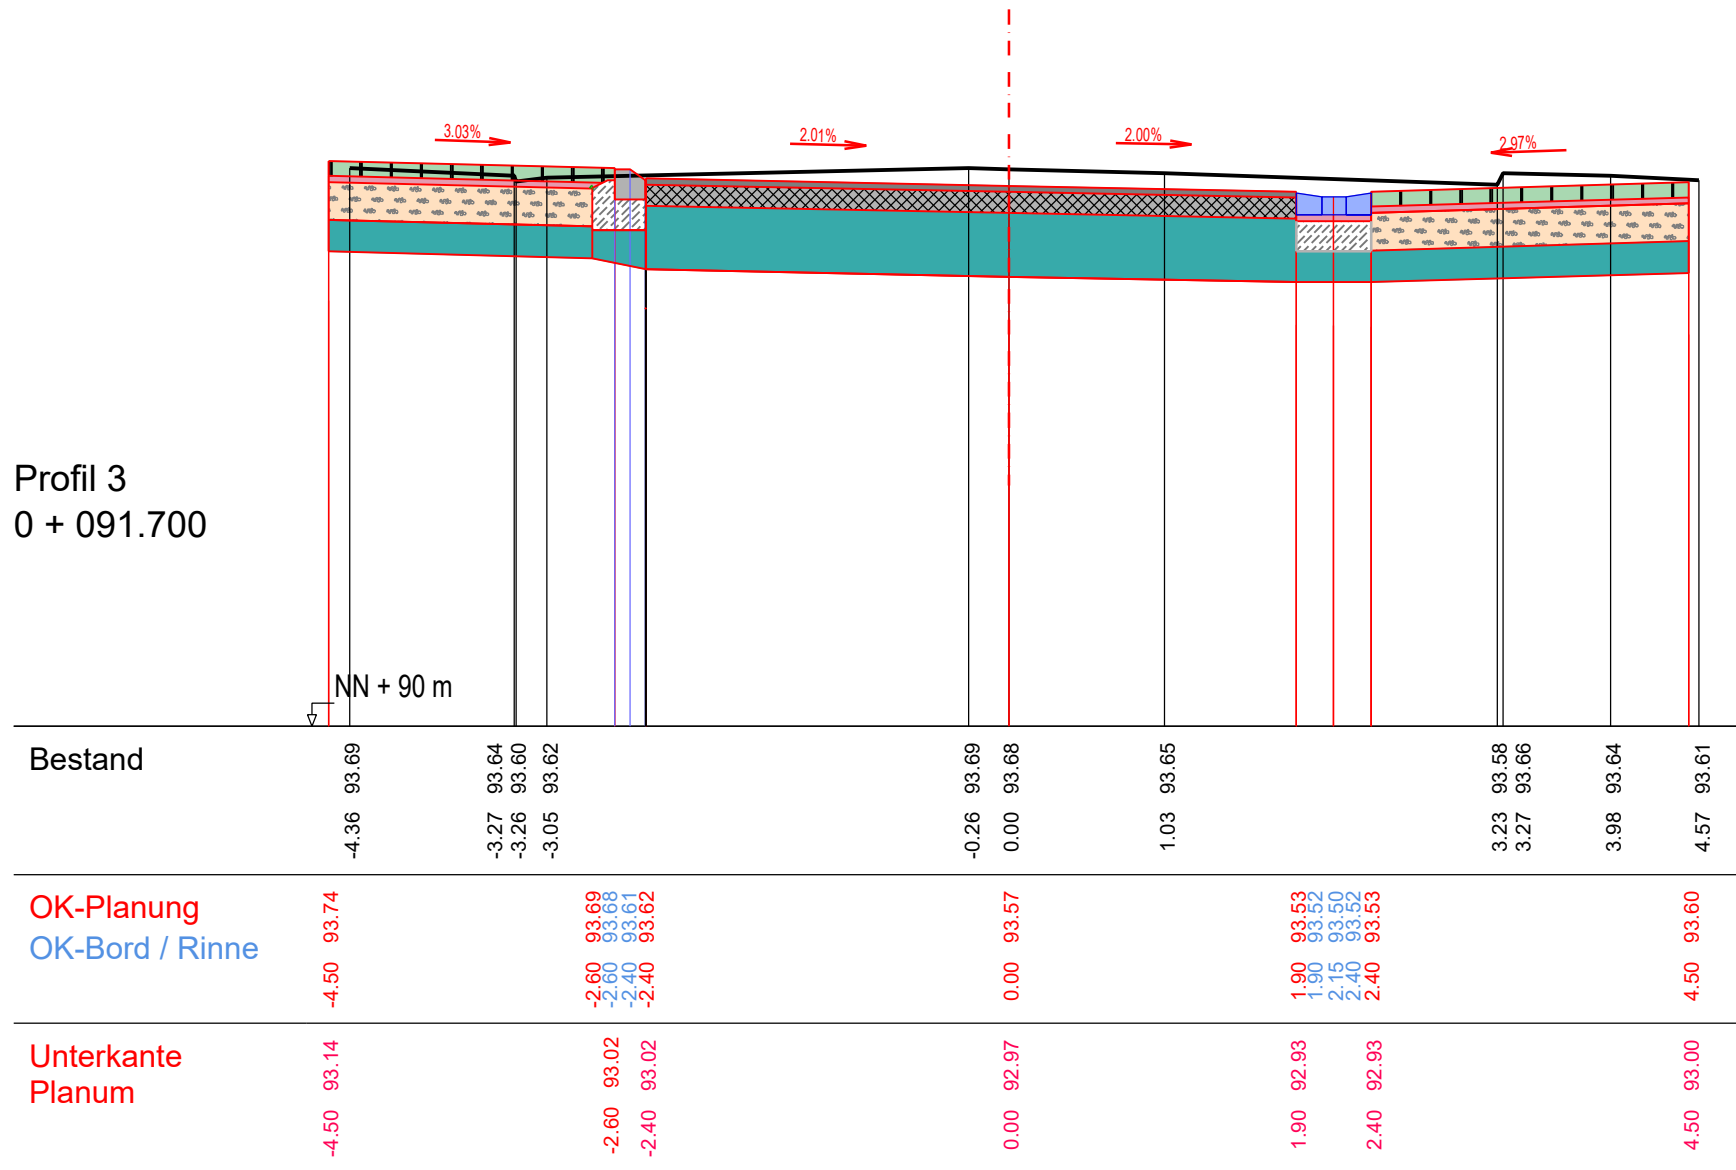

Detail Flachbord

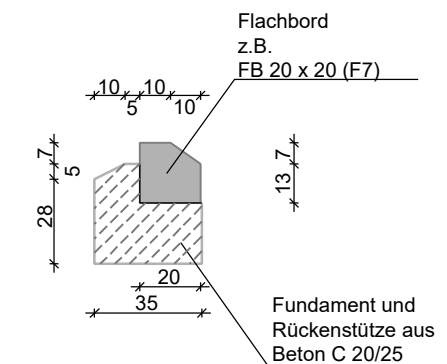

Detail Rinne

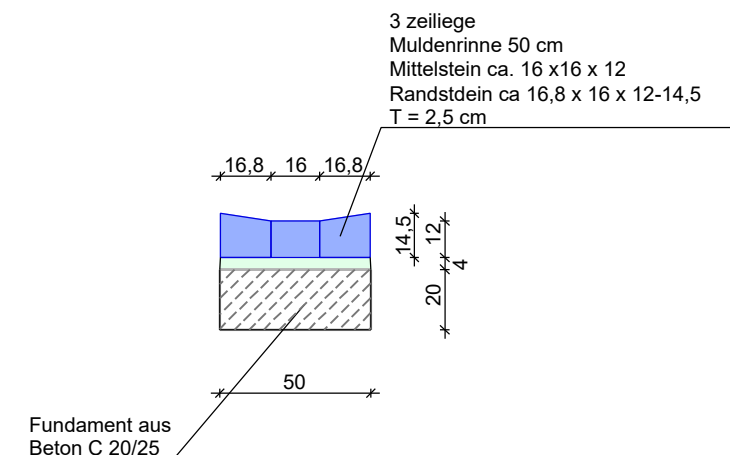

Legende

- Legende
- Pflasterfläche Straße
 - Asphaltfläche Straße
 - Brechsand / Splittgemisch
 - Schottertragschicht
 - Frostschuttschicht
 - Muldenrinne
 - Asphalttragschicht
 - Pflasterfläche Gehweg

Hinweis:

Bestandsdaten (Vermessungspunkte) erhalten vom Büro Vermessung - Ernst (Altrip)
Die Daten dienen als Grundlage für die Erstellung des Bestandslageplanes, für die
Erstellung eines digitalen Geländemodell sowie für die weiteren Straßen- und Kanal-
planungen (Längs- und Querprofilen usw.).

Die ifa consult gmbh übernimmt keine Gewährleistung (Haftungsausschluß) für
die Richtigkeit der Ihr zur Verfügung gestellten Daten.

dient nur zur Kalkulation

Index	Bemerkung	geländ. am	Name	gepr. am	Name
Vorhaben:	Sanierung der Infrastruktur der Wohnsiedlung "Landsiedlung", OG Neuhofen		Anlage:	-	
Vorhabenträger:	VG Rheinauen, Rathaus Waldsee		Plan-Nr.:	4.8	
Stadt:	FB 4 - Natürliche Lebensgrundlagen und Bauen		Projekt-Nr.:	100415	
	Ludwigstr. 99, 67165 Waldsee		ifa Info - Dateiname:		
Maßstab:	Darst.: Querprofile, Bereich Zufahrt Kaltmitstraße	aufg.	gez.	27.02.26	ri
1 : 50	Planungsstand: Bauausführung	gepr.		27.02.26	bo/ni
Entwurfsverfasser:	ifa consult gmbh Landauer Straße 109 67434 Neustadt an der Weinstr.	Telefon: 06321 - 91 81 0 Fax : 06321 - 91 81 71			
	Niederlassung Niedersachsen ifa consult gmbh Auf der Riehe 8 31555 Suthfeld / Riehe	Telefon: 05723 - 79 80 245 Fax : 05723 - 79 80 245 Homepage: ifa-consult.de			
	Email: info@ifa-consult.de				
Datum	Unterschrift Verfasser	Datum	Unterschrift Vorhabenträger		