



Standartschachtaufbau SW-Kanal


Schnitt A - A

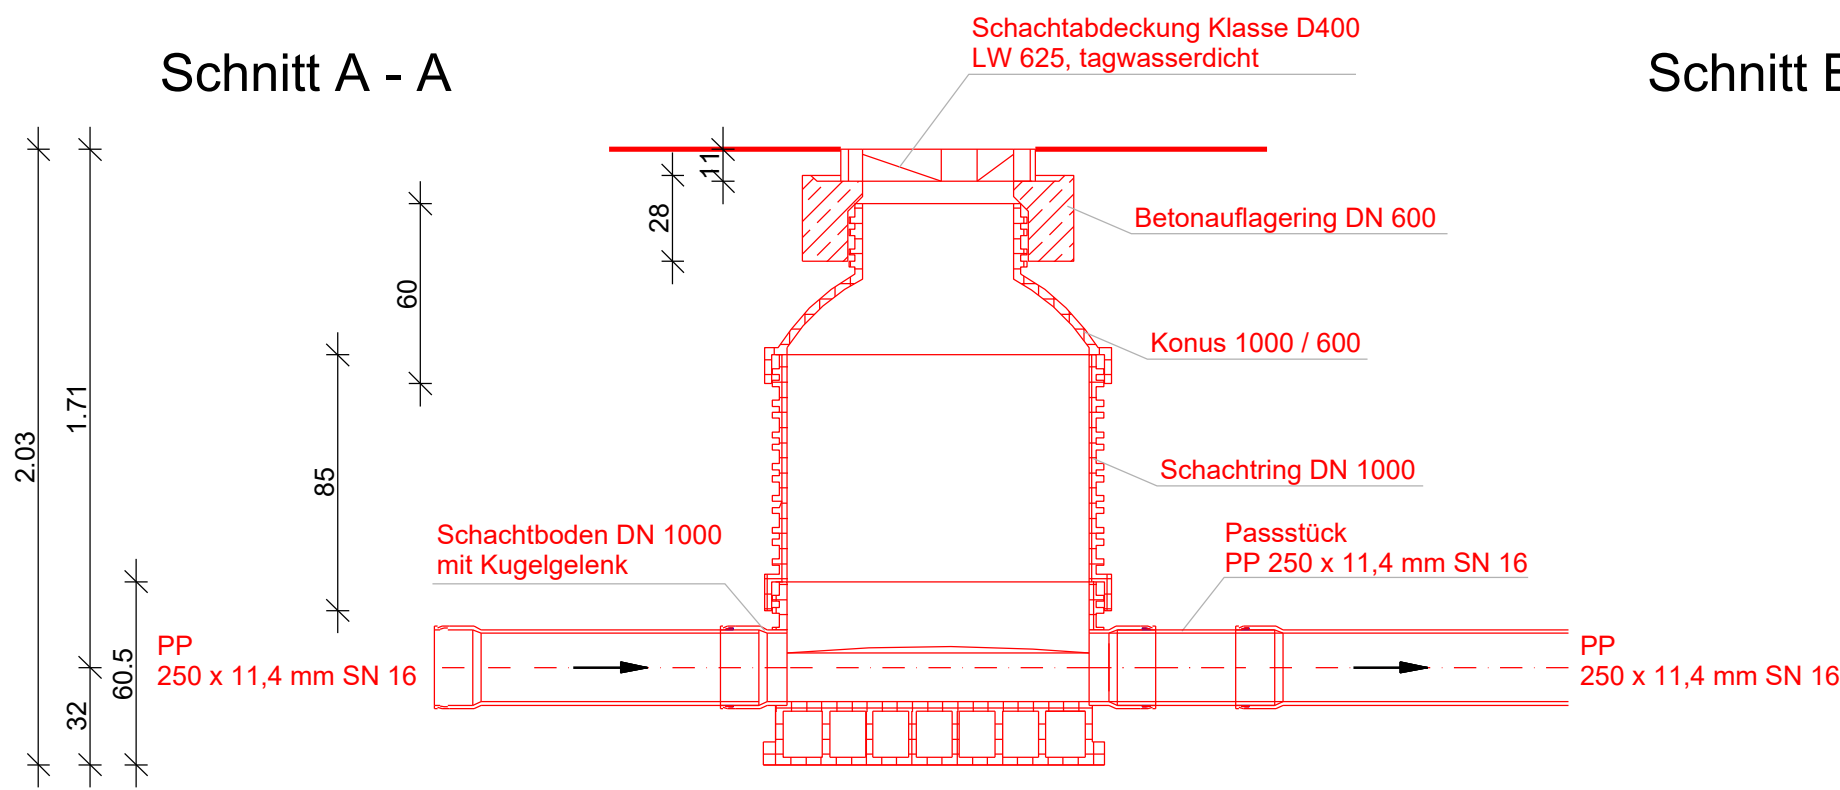

Schnitt B - B

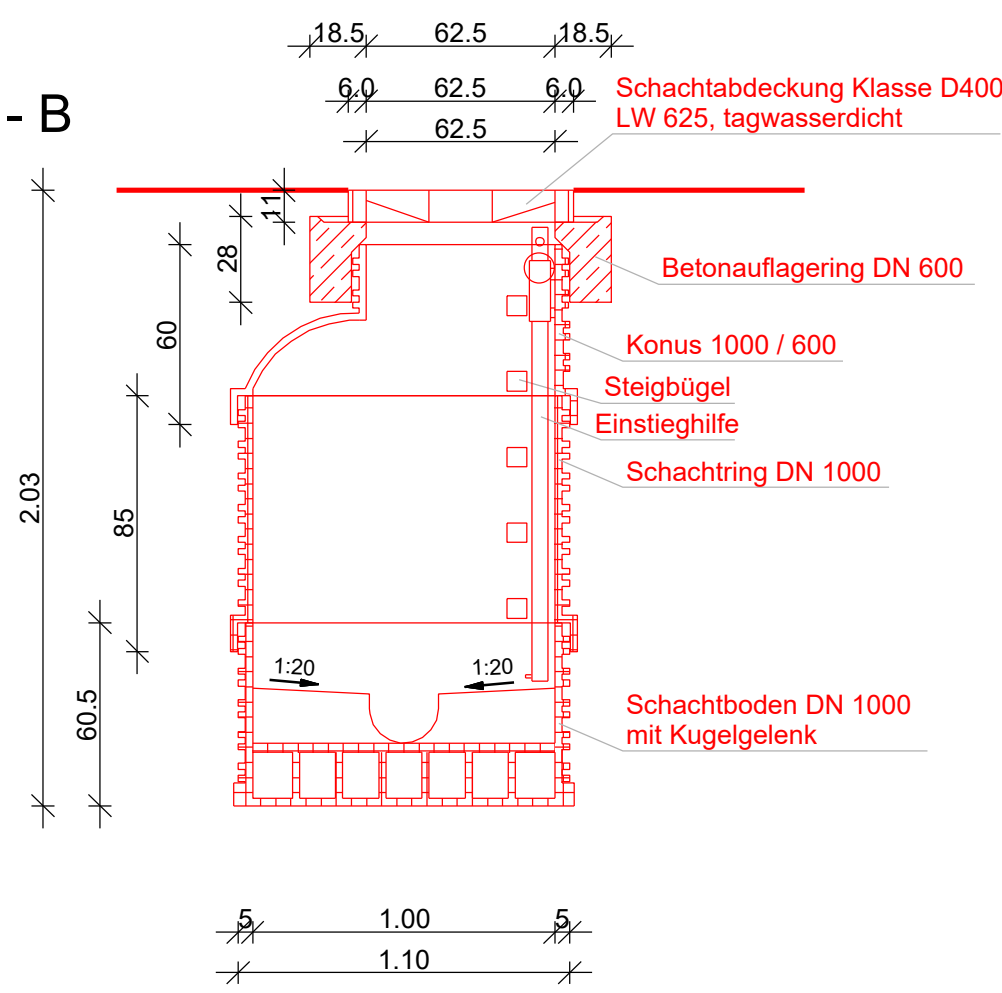

Grundriss

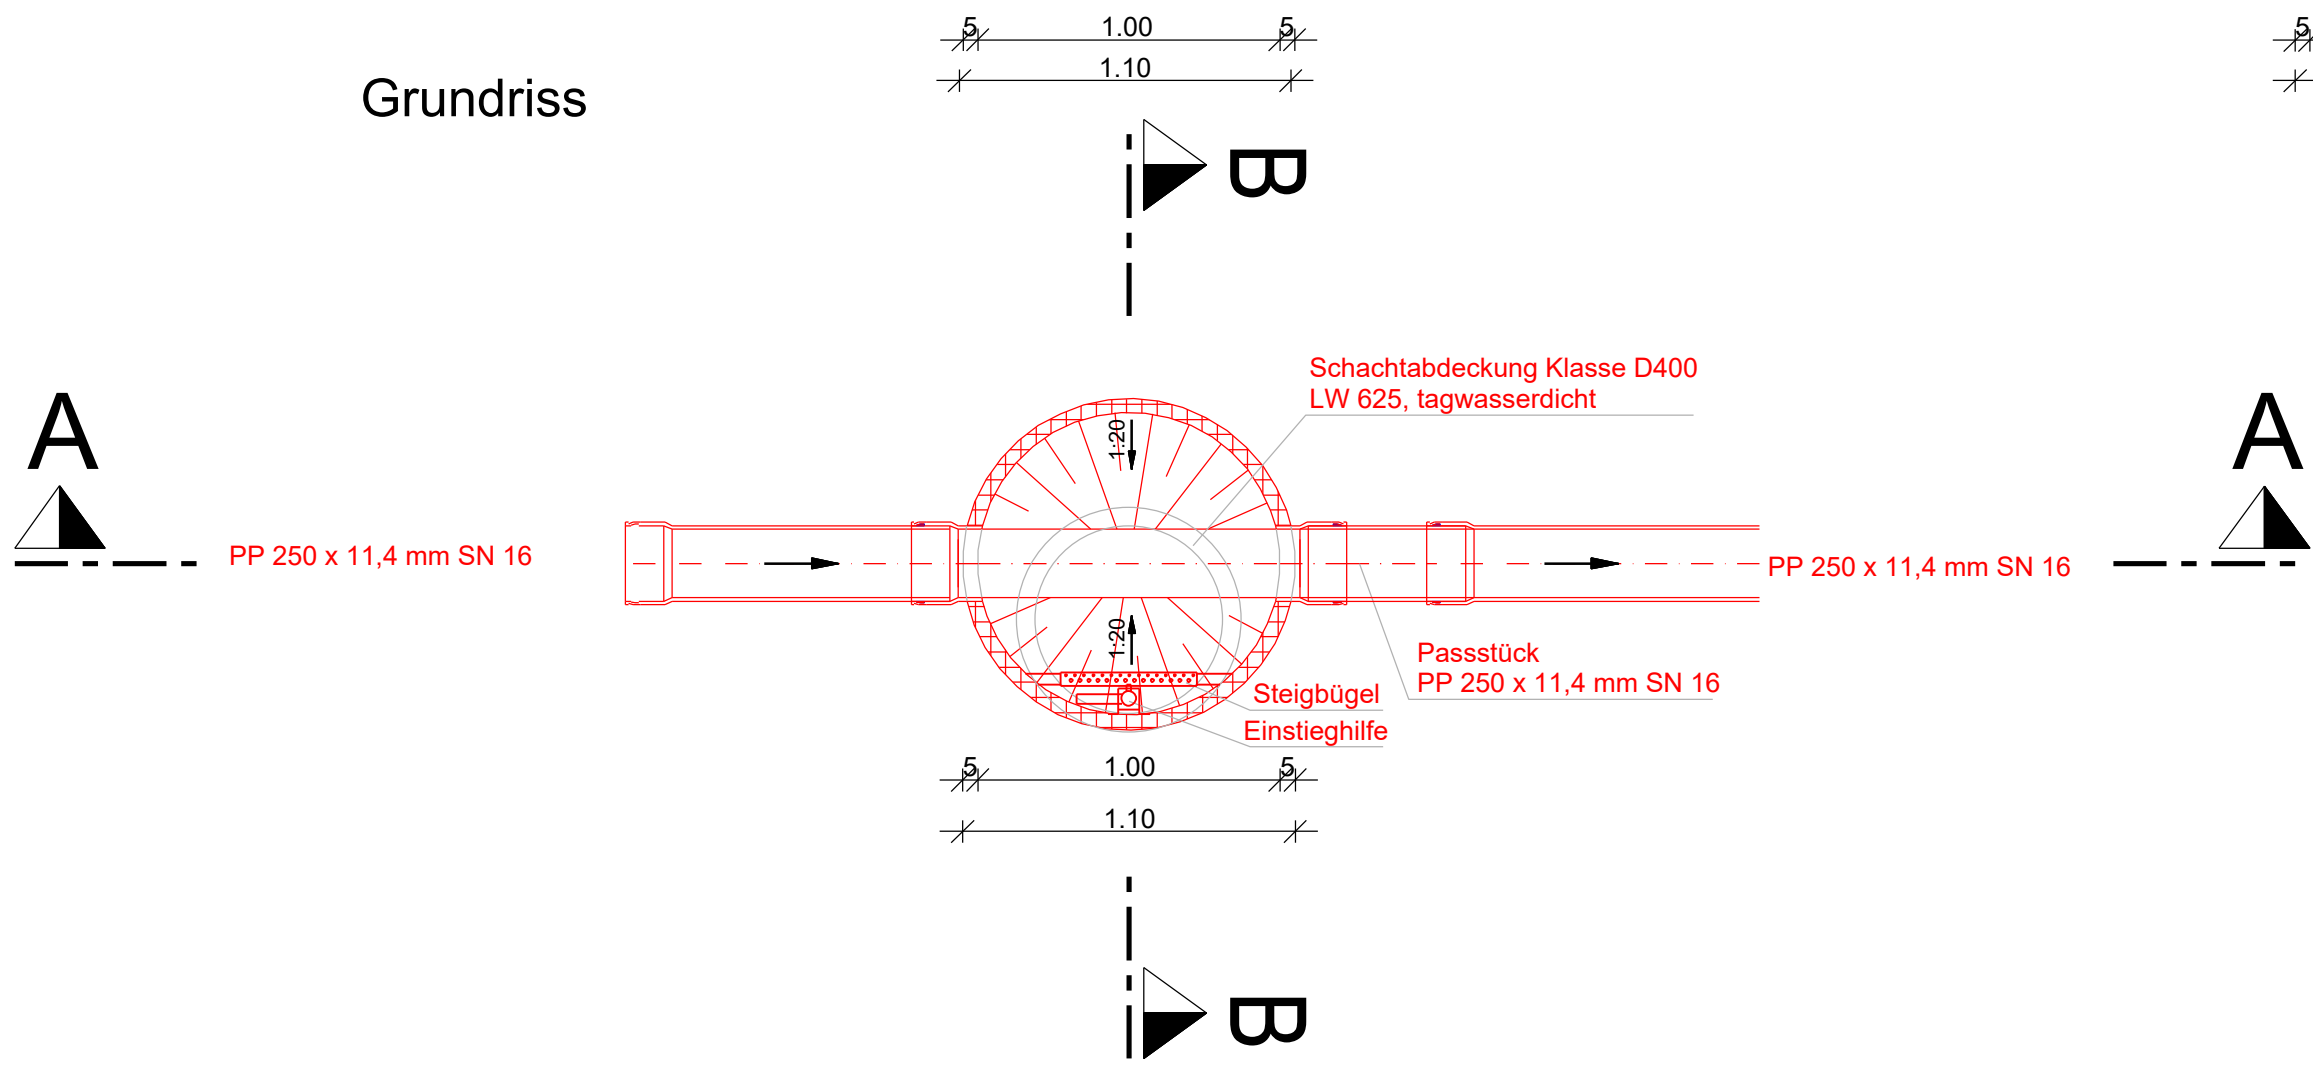


Schachtnummer	Sohlhoehe	Deckelhoehe	Schachttiefe
KAL2	92,59	93,709	1,119
KAL3	92,378	94,38	2,002
KAL4	92,363	94,41	2,047
KAL-SW4	92,438	93,466	1,028
KAL-SW5	92,63	93,519	0,889
KAL-SW6	92,414	93,40	0,986
KROPS-SW1	92,189	93,34	1,151
MAX1	92,407	93,20	0,793
MAX2	92,273	93,28	1,007
MAX3	92,139	93,25	1,111
RIET-SW10	91,613	93,32	1,707
RIET-SW11	91,526	93,23	1,704
RIET-SW3	92,406	93,42	1,014
RIET-SW4	92,28	93,485	1,205
RIET-SW5	92,619	93,56	0,941
RIET-SW6	92,401	93,47	1,069
RIET-SW7	92,03	93,51	1,480
RIET-SW8	92,084	93,36	1,276
RIET-SW9	91,7	93,22	1,520


- Hinweis:
- genaue (Tiefen-) Lage wird örtlich von der BL festgelegt
 - Auftriebssicherheit bei Wasserspiegel = GOK + 10 cm
 - Die verschiedenen Durchmesser der Haltungen ist bei den Schächten zu berücksichtigen !

Standartschachtaufbau RW-Kanal


Schnitt A - A

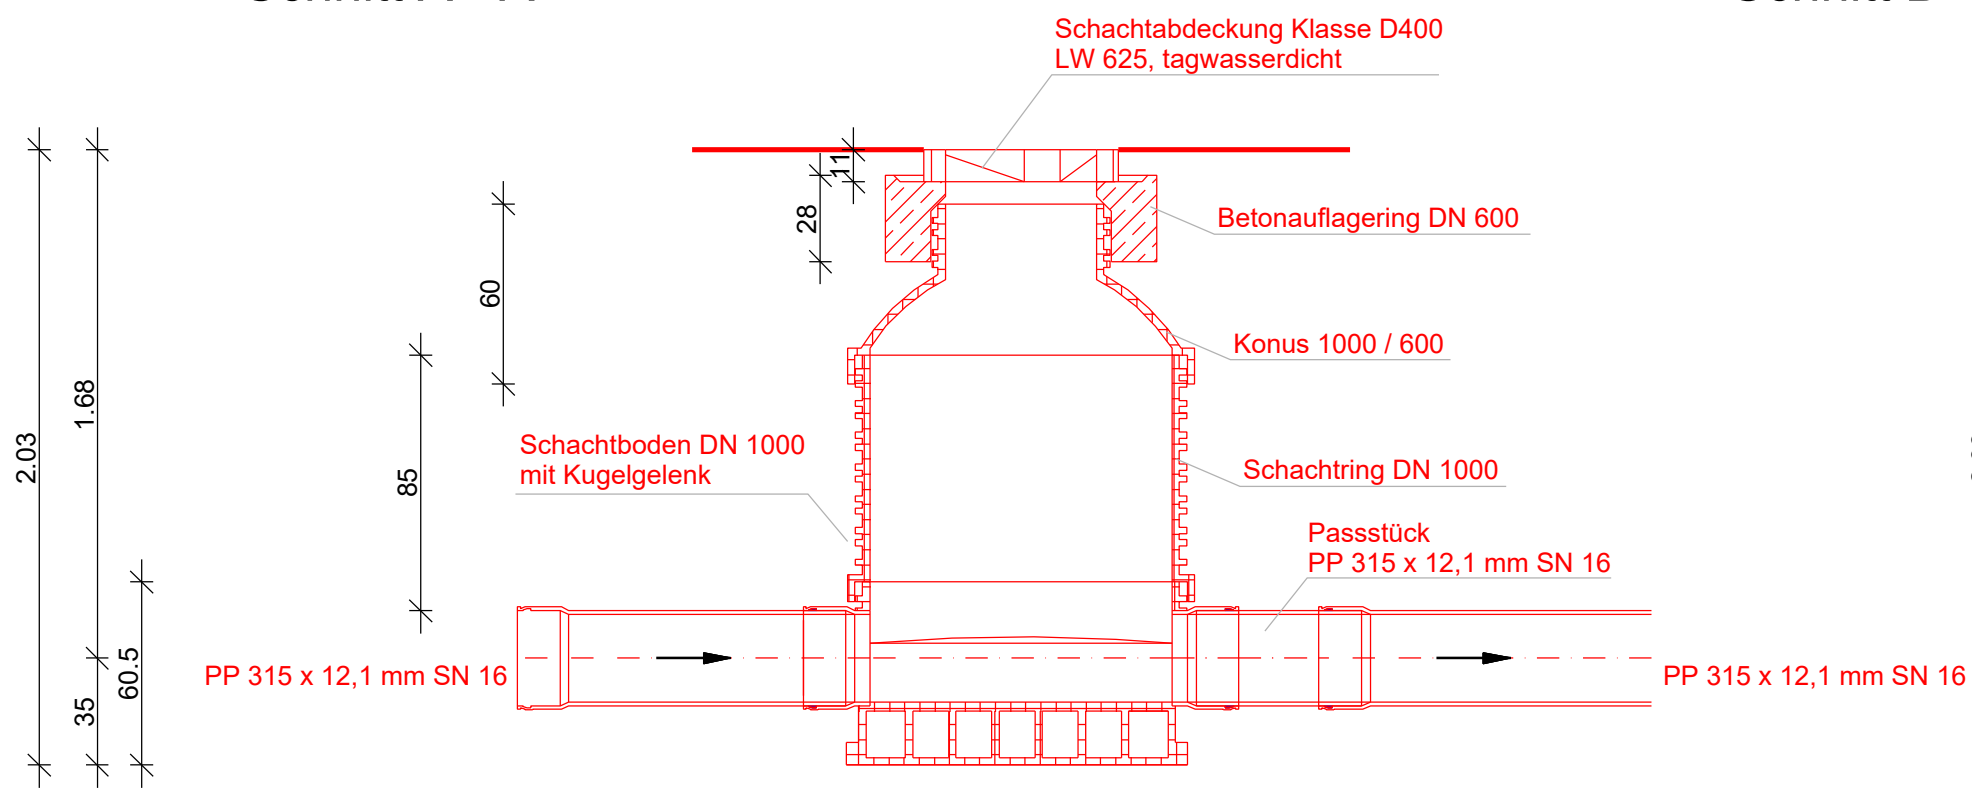

Schnitt B - B

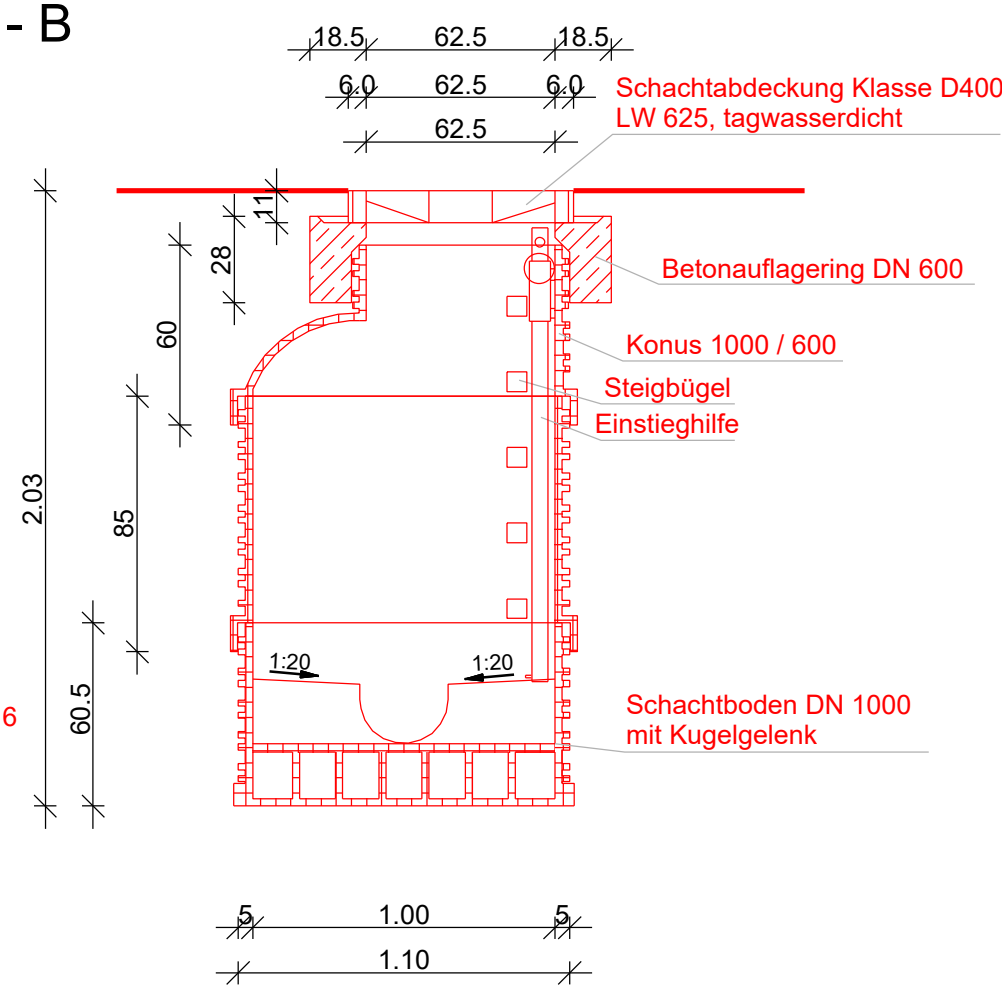

Grundriss

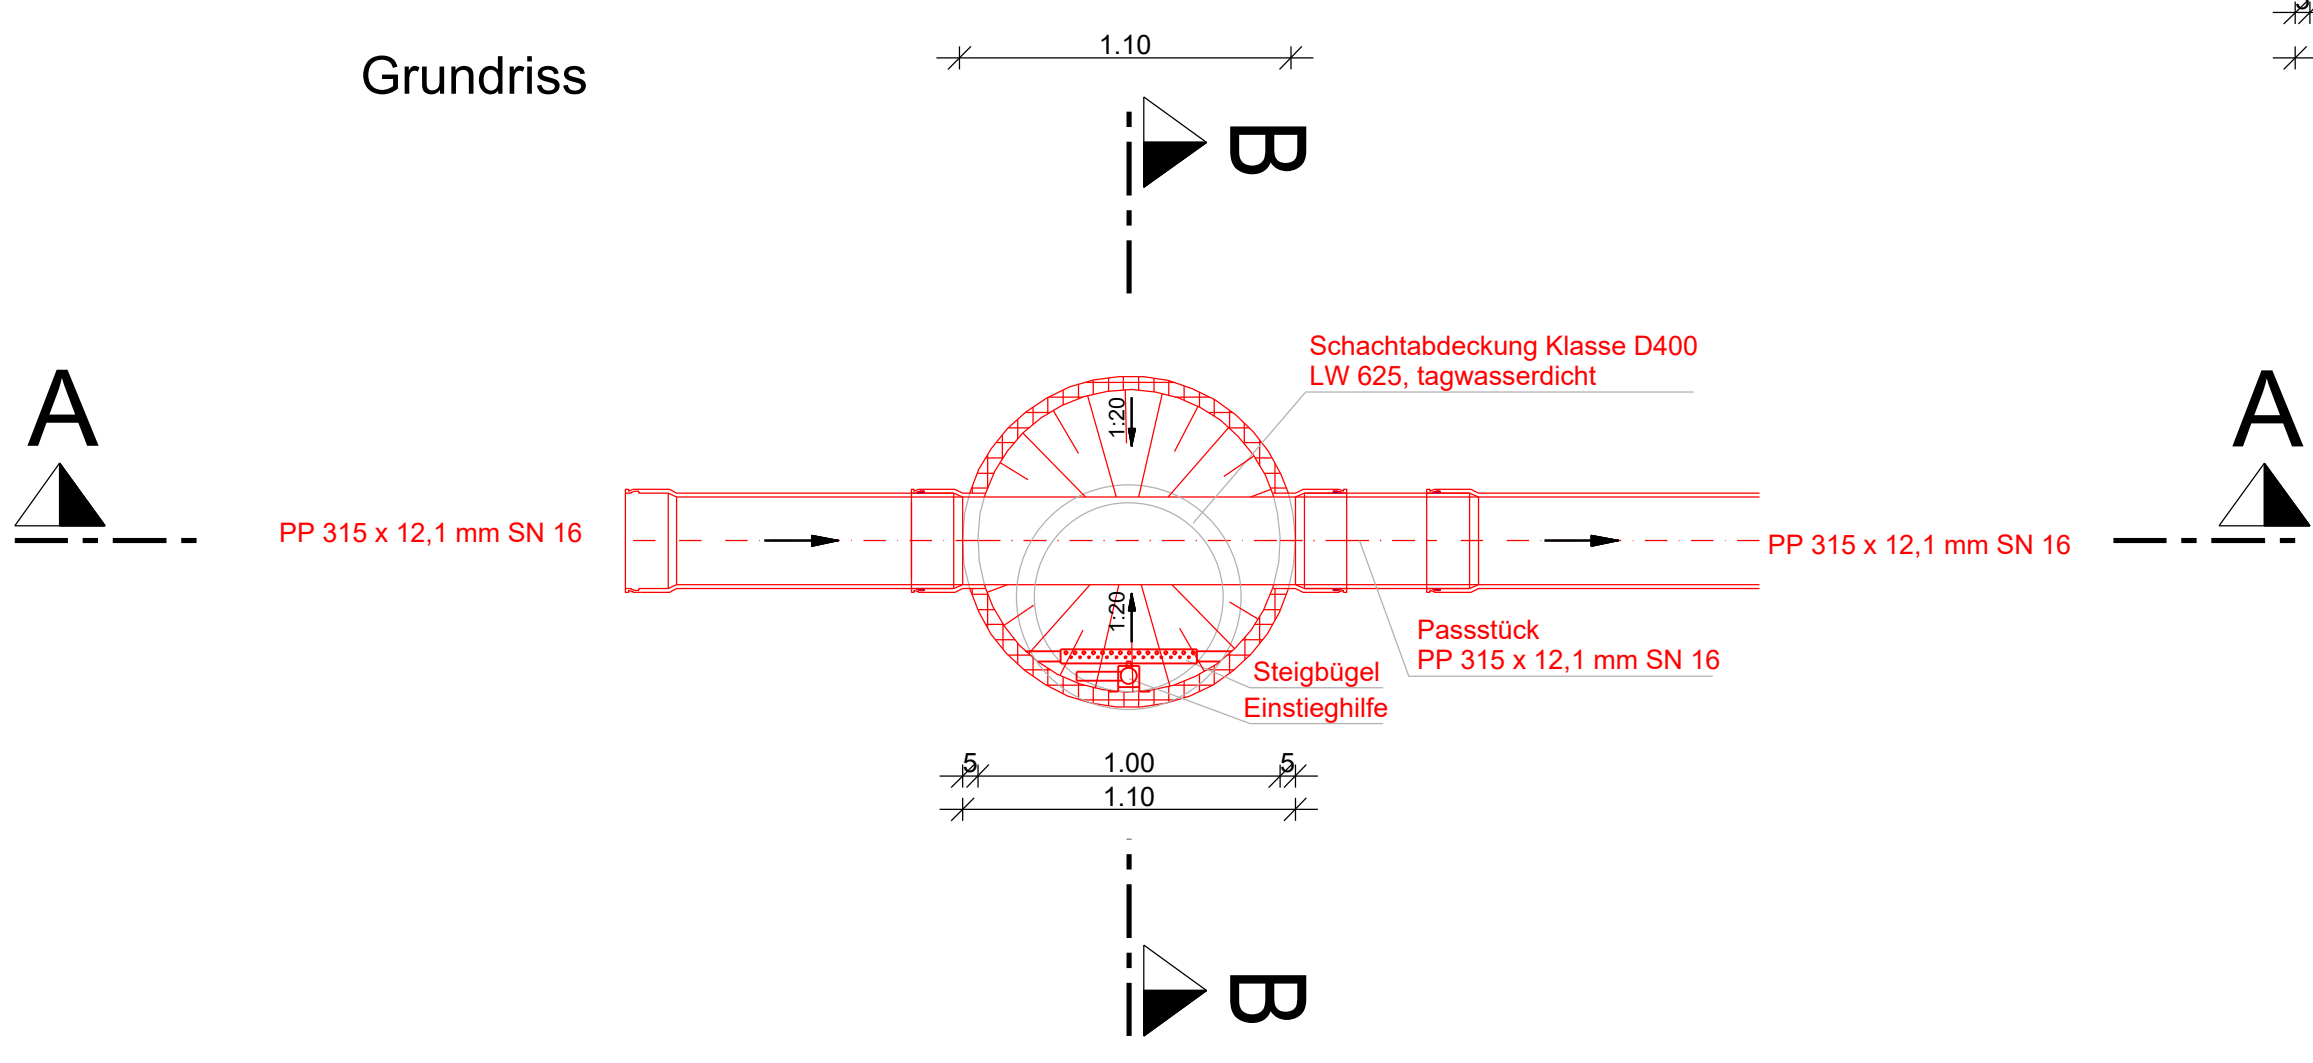

Schachtnummer	Sohlhoehe	Deckelhoehe	Schachttiefe
KAL-RW1	92,143	94,4	2,257
KAL-RW2	91,983	93,5	1,517
KAL-RW3	91,858	93,48	1,622
KAL-RW4	91,733	93,42	1,687
KAL-RW5	91,702	93,43	1,728
KAL-RW6	91,577	93,59	2,013
KAL-RW7	91,472	93,6	2,128
KAL-RW8	91,417	93,72	2,303
KROPS-RW1	91,652	93,4	1,748
KROPS-RW2	91,568	93,32	1,752
MAX-RW1	91,943	93,9	1,957
MAX-RW2	91,853	93,2	1,347
MAX-RW3	91,729	93,25	1,521
RIET-RW1	91,591	93,4	1,809
RIET-RW2	91,485	93,31	1,825
RIET-RW3	91,376	93,2	1,824
RIET-RW4	91,302	93,35	2,048
RIET-RW5	91,486	93,5	2,014
RIET-RW6	91,368	93,45	2,082

dient nur zur Kalkulation

Index	Bemerkung	geänd. am	Name	gepr. am	Name
Vorhaben:	Sanierung der Infrastruktur der Wohnsiedlung "Landsiedlung", OG Neuhausen		Anlage:	-	
Vorhabensträger:	VG Rheinauen, Rathaus Waldsee		Plan-Nr.:	5.1	
Stadt:	Ludwigstr. 99, 67165 Waldsee		Projekt-Nr.:	100415	
Maßstab:	Darst.: Schächte SW-RW Standardaufbau Grundriss und Schnitte		Dateiname:		
1 : 25	Planungsstand: Bauausführung		aufg.	10.02.26	ja
			gez.	29.09.23	ja
			gepr.	10.02.26	bo
			gepr.	29.09.23	bo
Entwurfsverfasser:	ifa consult gmbh Landauer Straße 109 67434 Neustadt an der Weinstr.		Telefon: 06321 - 91 81 0 Fax : 06321 - 91 81 71		
	Niederlassung Niedersachsen ifa consult gmbh Auf der Riehe 11 31555 Suthfeld / Riehe Email: info@ifa-consult.de		Telefon: 05723 - 79 80 245 Fax : 05723 - 79 80 245 Homepage: ifa-consult.de		
Datum	Unterschrift Verfasser	Datum	Unterschrift Vorhabensträger		