




Schnitt A - A ANSCHL-MAX

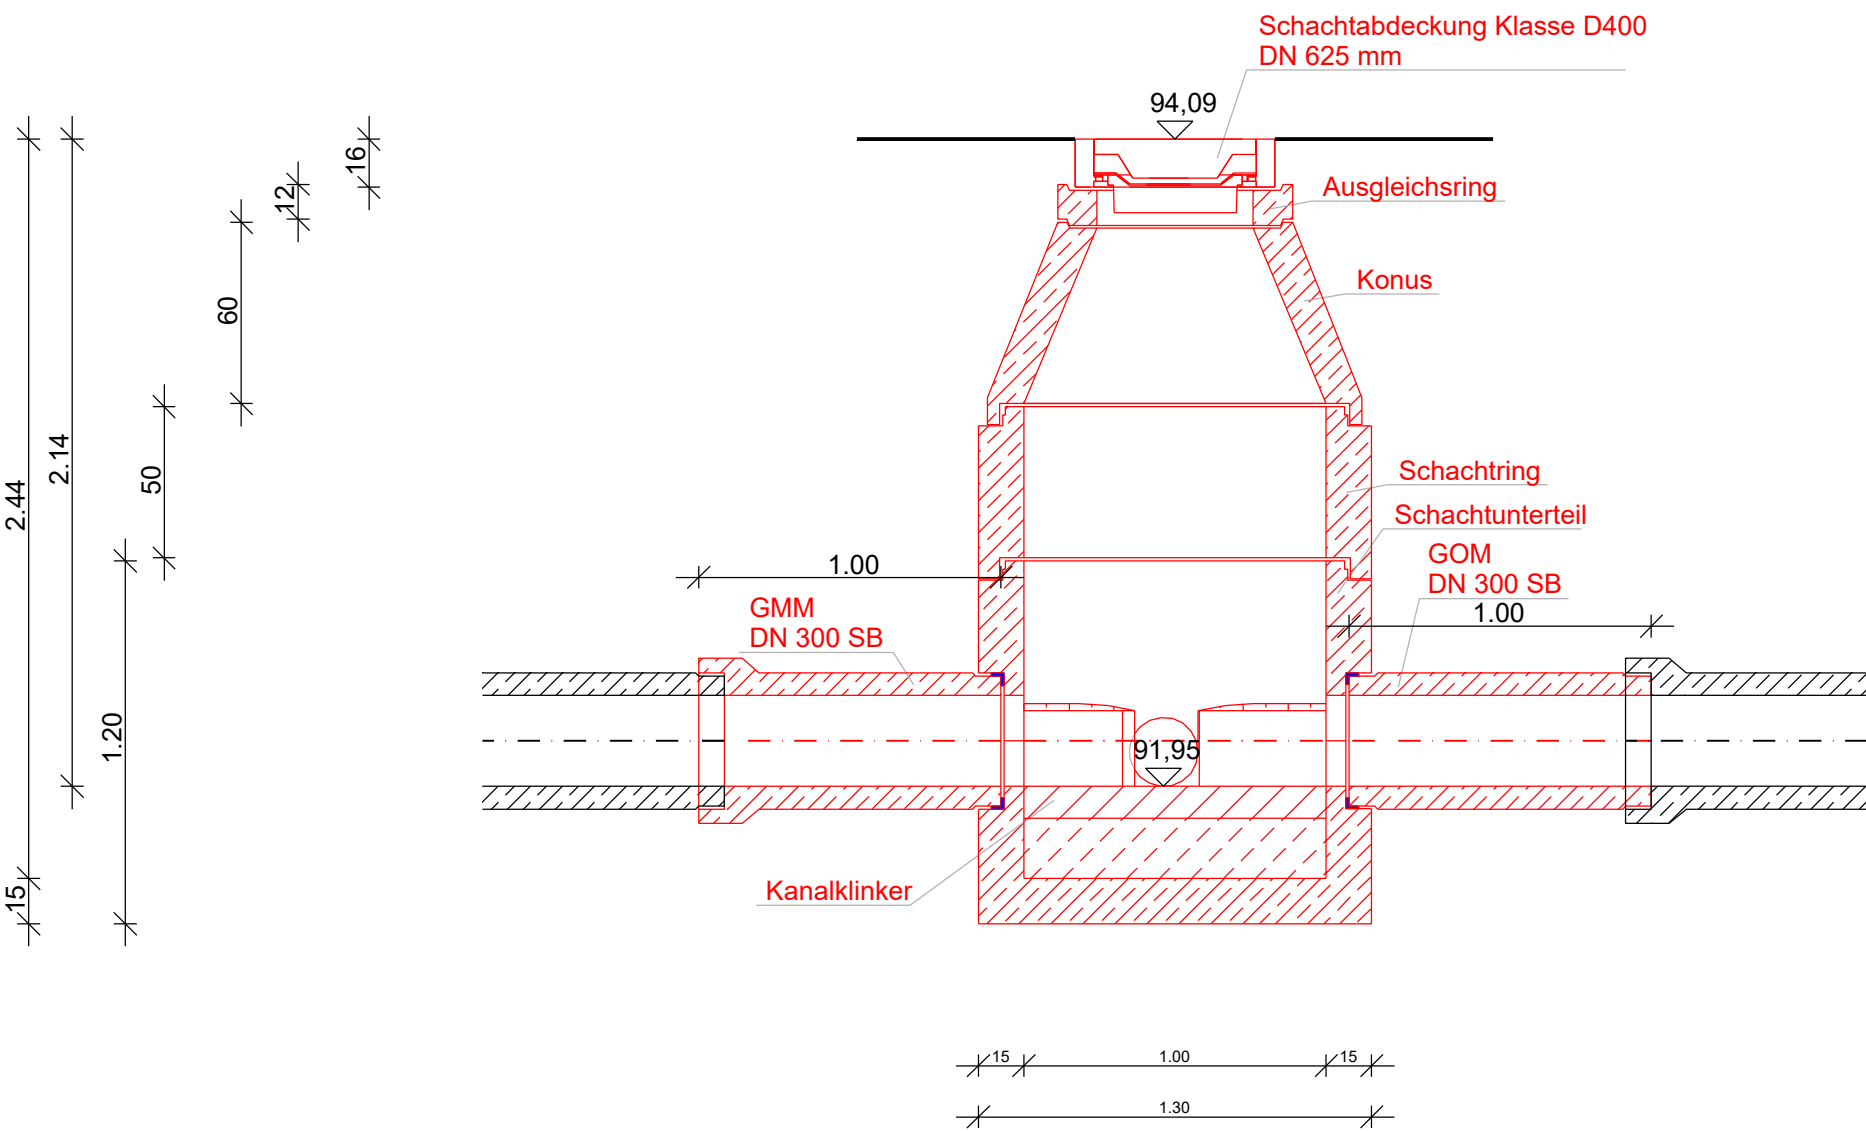


Grundriss ANSCHL-MAX

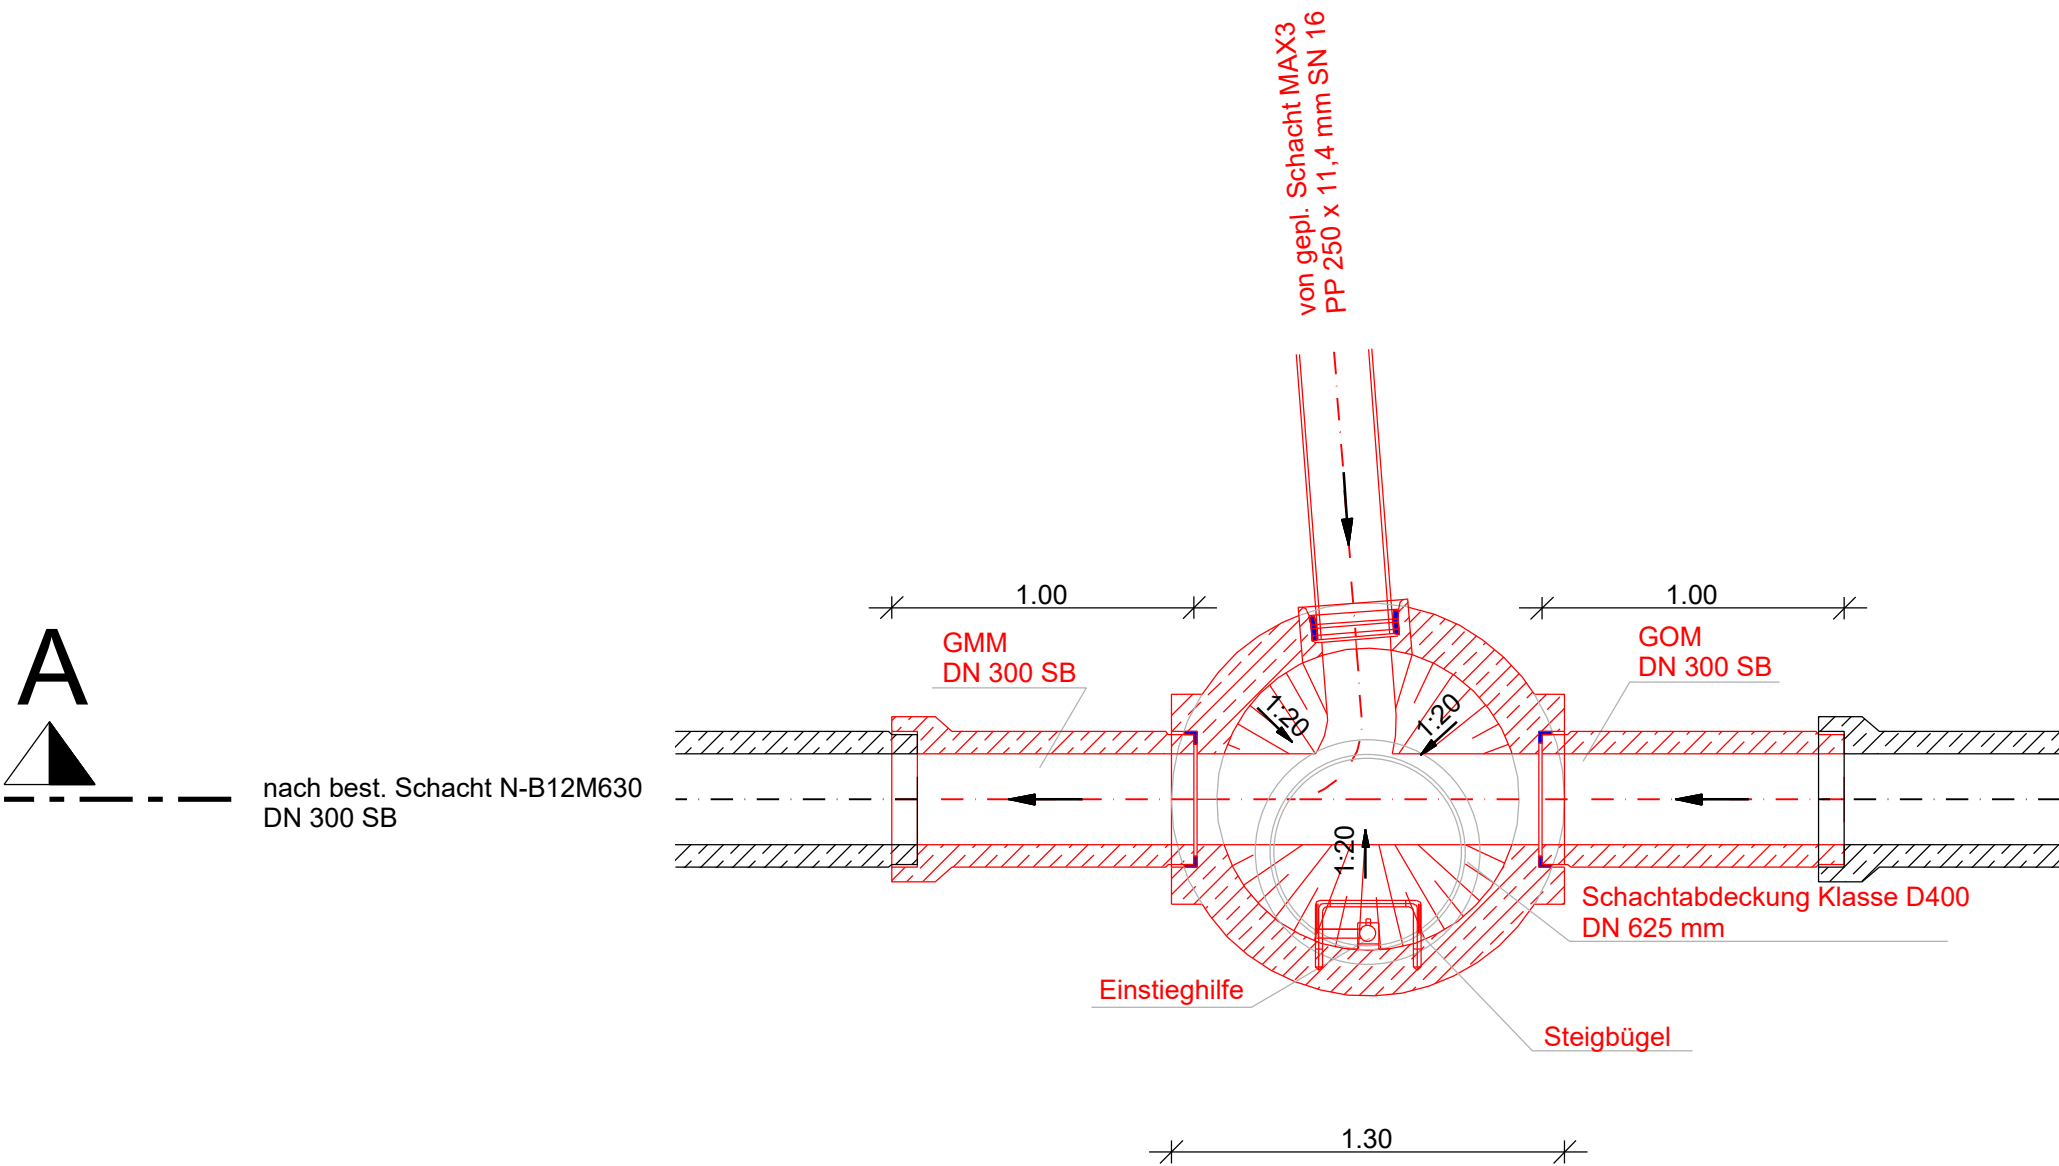

Schnitt A - A ANSCHL-KALMIT

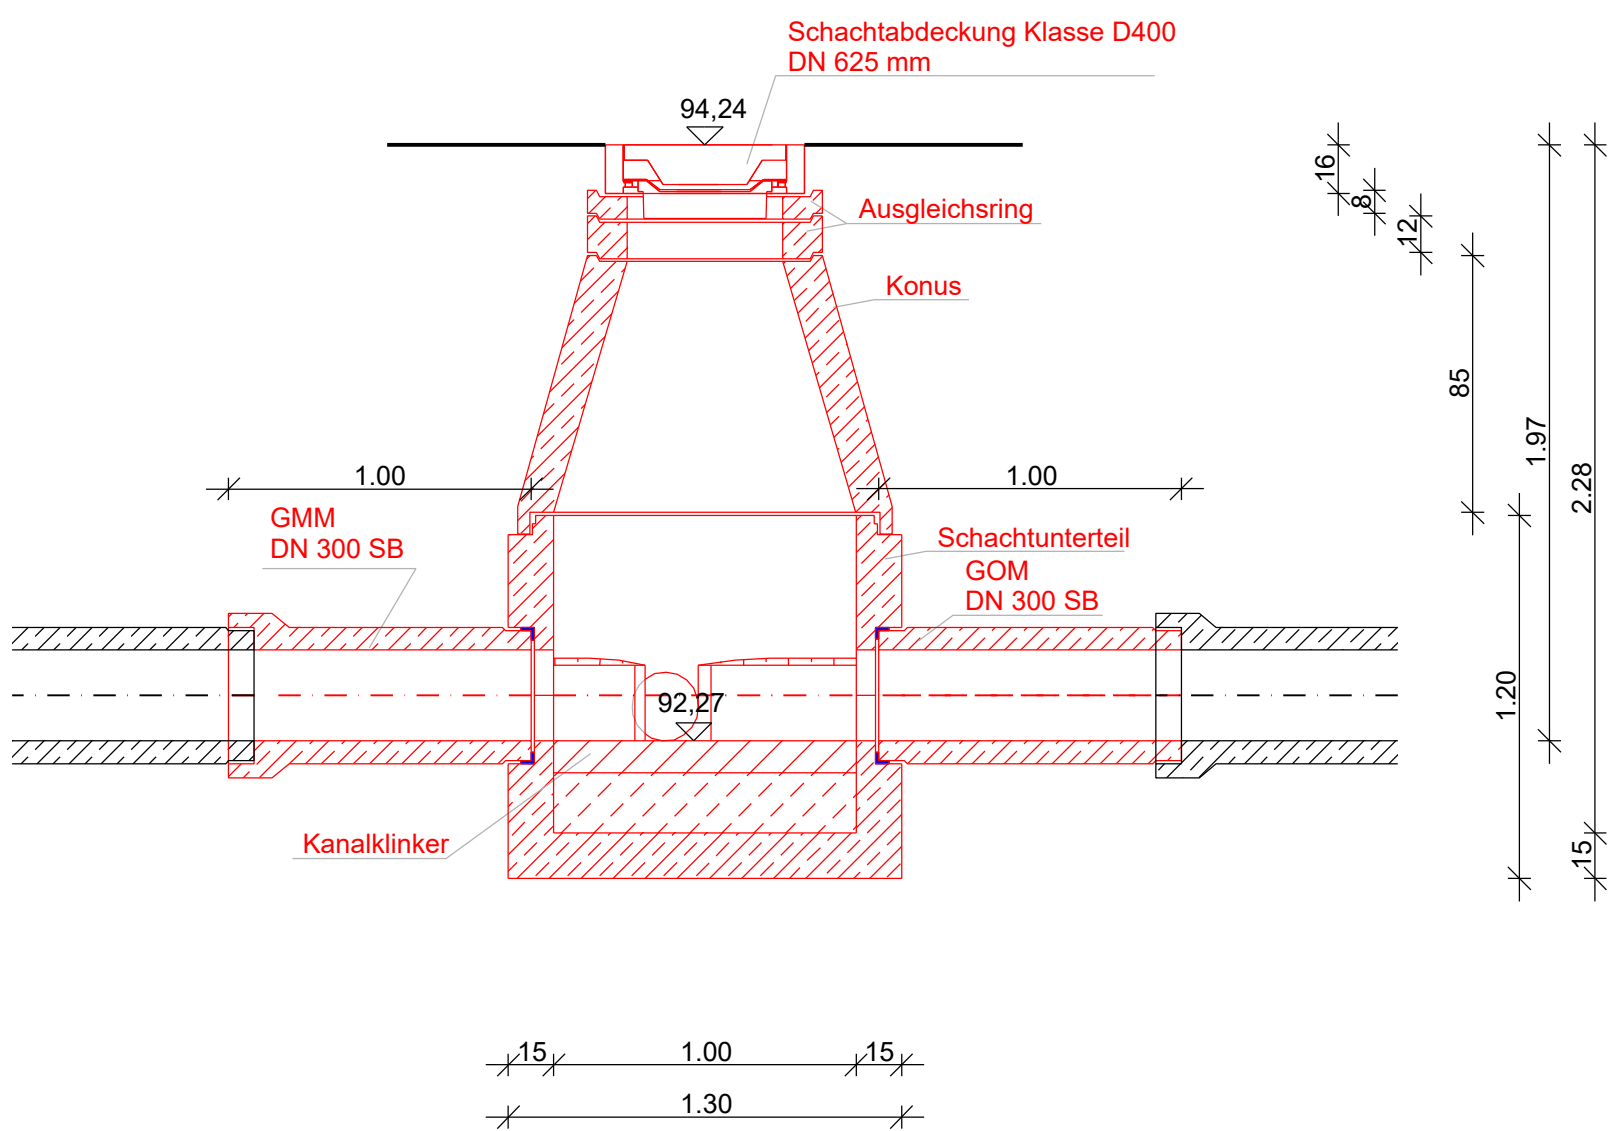

Grundriss ANSCHL-KALMIT

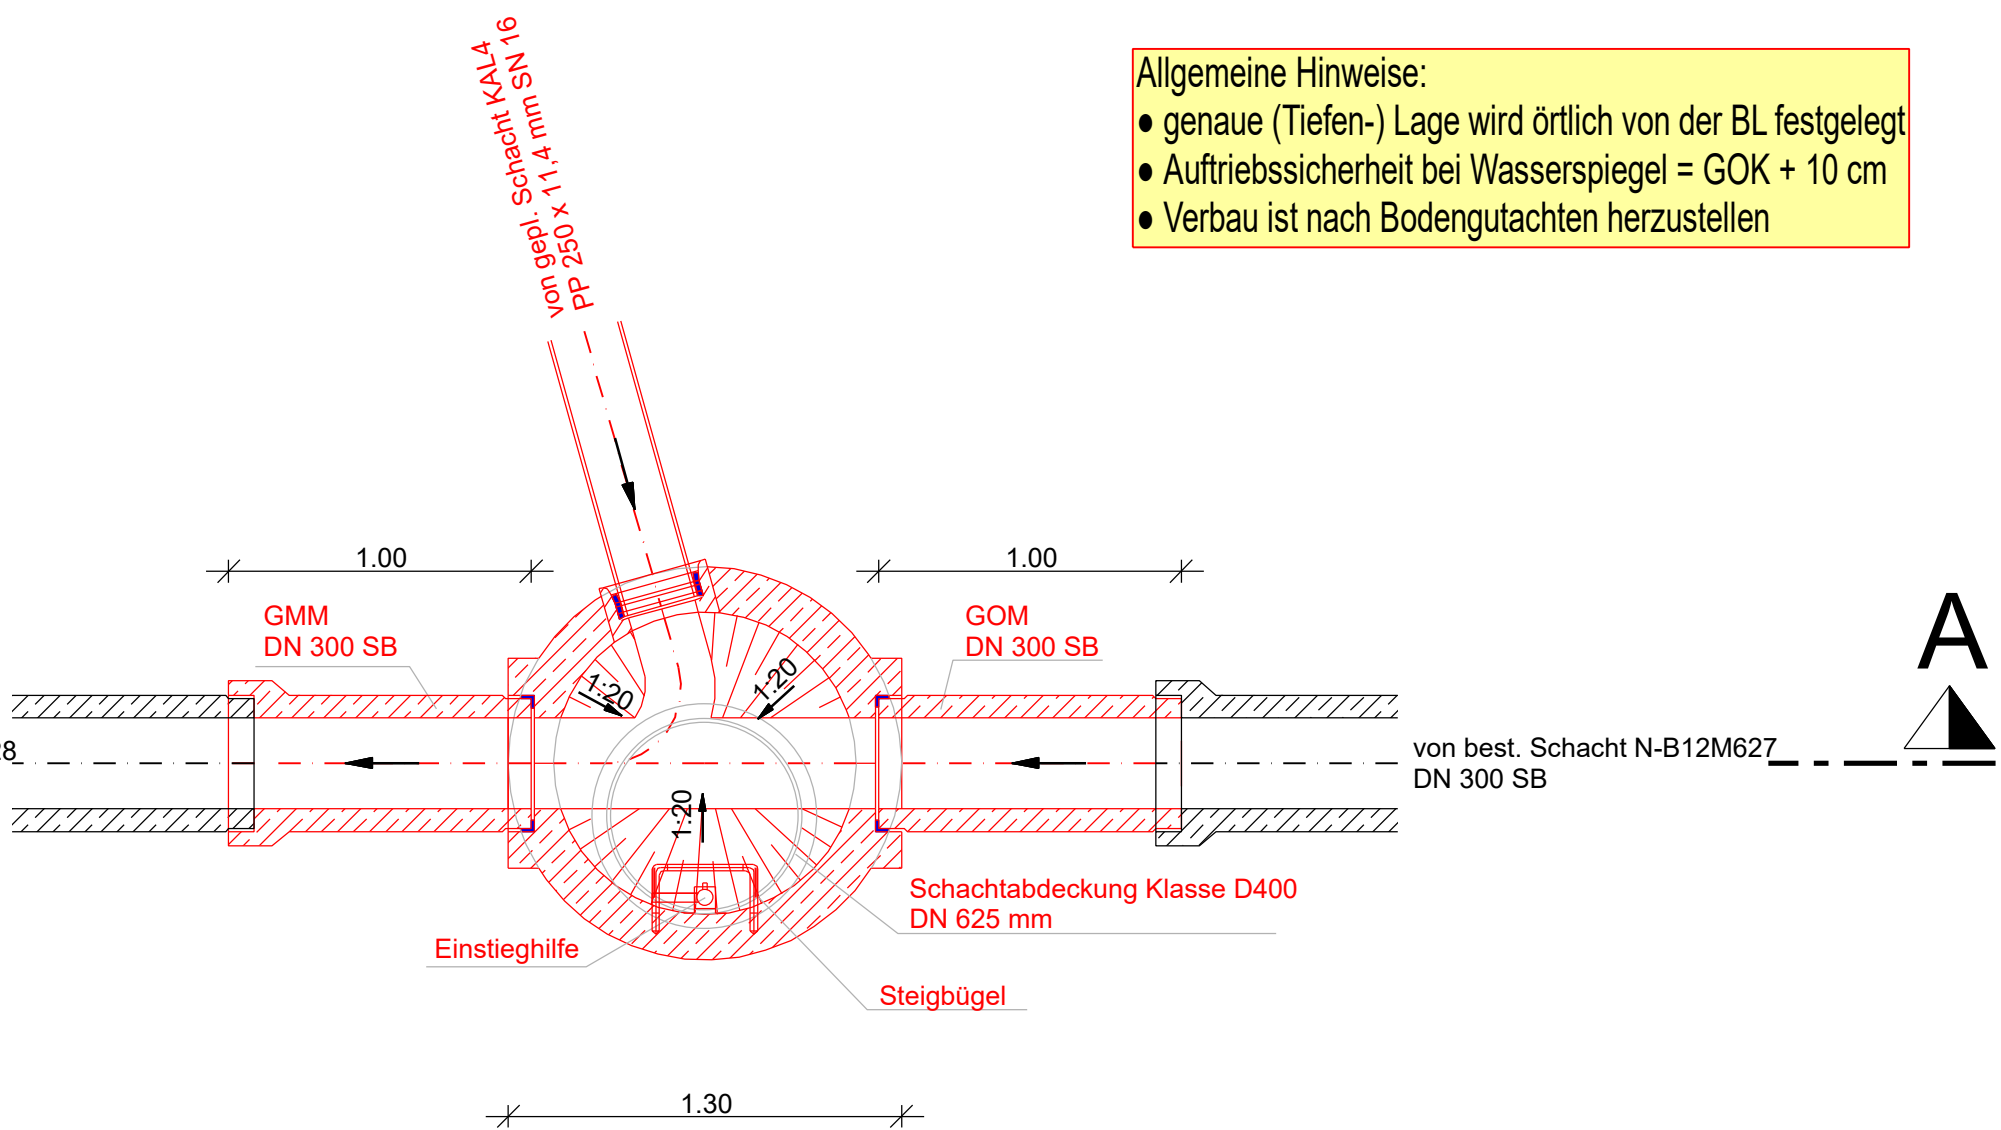

Die angegebenen Wand-, Sohl- u. Fundamentstärken sind Mindestmaße und entsprechend der zu erstellenden Statik anzupassen und mit dem Bauwerk kraftschlüssig zu verbinden.  
Statiknachweis ist vom AN zu beschaffen.

- Allgemeine Hinweise:
- genaue (Tiefen-) Lage wird örtlich von der BL festgelegt
  - Auftriebssicherheit bei Wasserspiegel = GOK + 10 cm
  - Verbau ist nach Bodengutachten herzustellen

dient nur zur Kalkulation

|                    |                                                                                              |              |                                                                                           |          |      |
|--------------------|----------------------------------------------------------------------------------------------|--------------|-------------------------------------------------------------------------------------------|----------|------|
|                    |                                                                                              |              |                                                                                           |          |      |
| Index              | Bemerkung                                                                                    | geländ. am   | Name                                                                                      | gepr. am | Name |
| Vorhaben:          | Sanierung der Infrastruktur der Wohnsiedlung "Landsiedlung", OG Neuhofen                     | Anlage:      | -                                                                                         |          |      |
| Vorhabenträger:    | VG Rheinauen, Rathaus Waldsee<br>FB 4 - Natürliche Lebensgrundlagen und Bauen                | Plan-Nr.:    | 5.3                                                                                       |          |      |
| Stadt:             | Ludwigstr. 99,<br>67165 Waldsee                                                              | Projekt-Nr.: | 100415                                                                                    |          |      |
| Maßstab:           | Darst.: Schächte Anschluss Industriestraße<br>Grundriss und Schnitt A - A                    | Dateiname:   | d:\Projekte\100415-Kanal-Lacina\Kalkulationspläne\Bewerke\5_3_Schachtbauwerk_MW_Beton_M25 |          |      |
| 1 :25              | Planungsstand: Bauausführung                                                                 | aufg.        |                                                                                           |          |      |
|                    |                                                                                              | gez.         | 10.02.26                                                                                  | la       |      |
|                    |                                                                                              | gepr.        | 10.02.26                                                                                  | bo       |      |
| Entwurfsverfasser: | ifa consult gmbh<br>Landauer Straße 109<br>67434 Neustadt an der Weinstr.                    | Telefon:     | 06321 - 91 81 0                                                                           |          |      |
|                    |                                                                                              | Fax          | : 06321 - 91 81 71                                                                        |          |      |
|                    | Niederlassung Niedersachsen<br>ifa consult gmbh<br>Auf der Riehe 11<br>31555 Sutfeld / Riehe | Telefon:     | 05723 - 79 80 245                                                                         |          |      |
|                    |                                                                                              | Fax          | 05723 - 79 80 245                                                                         |          |      |
|                    |                                                                                              | Email:       | info@ifa-consult.de                                                                       |          |      |
| Homepage:          | ifa-consult.de                                                                               |              |                                                                                           |          |      |
| Datum              | Unterschrift Verfasser                                                                       | Datum        | Unterschrift Vorhabensträger                                                              |          |      |