



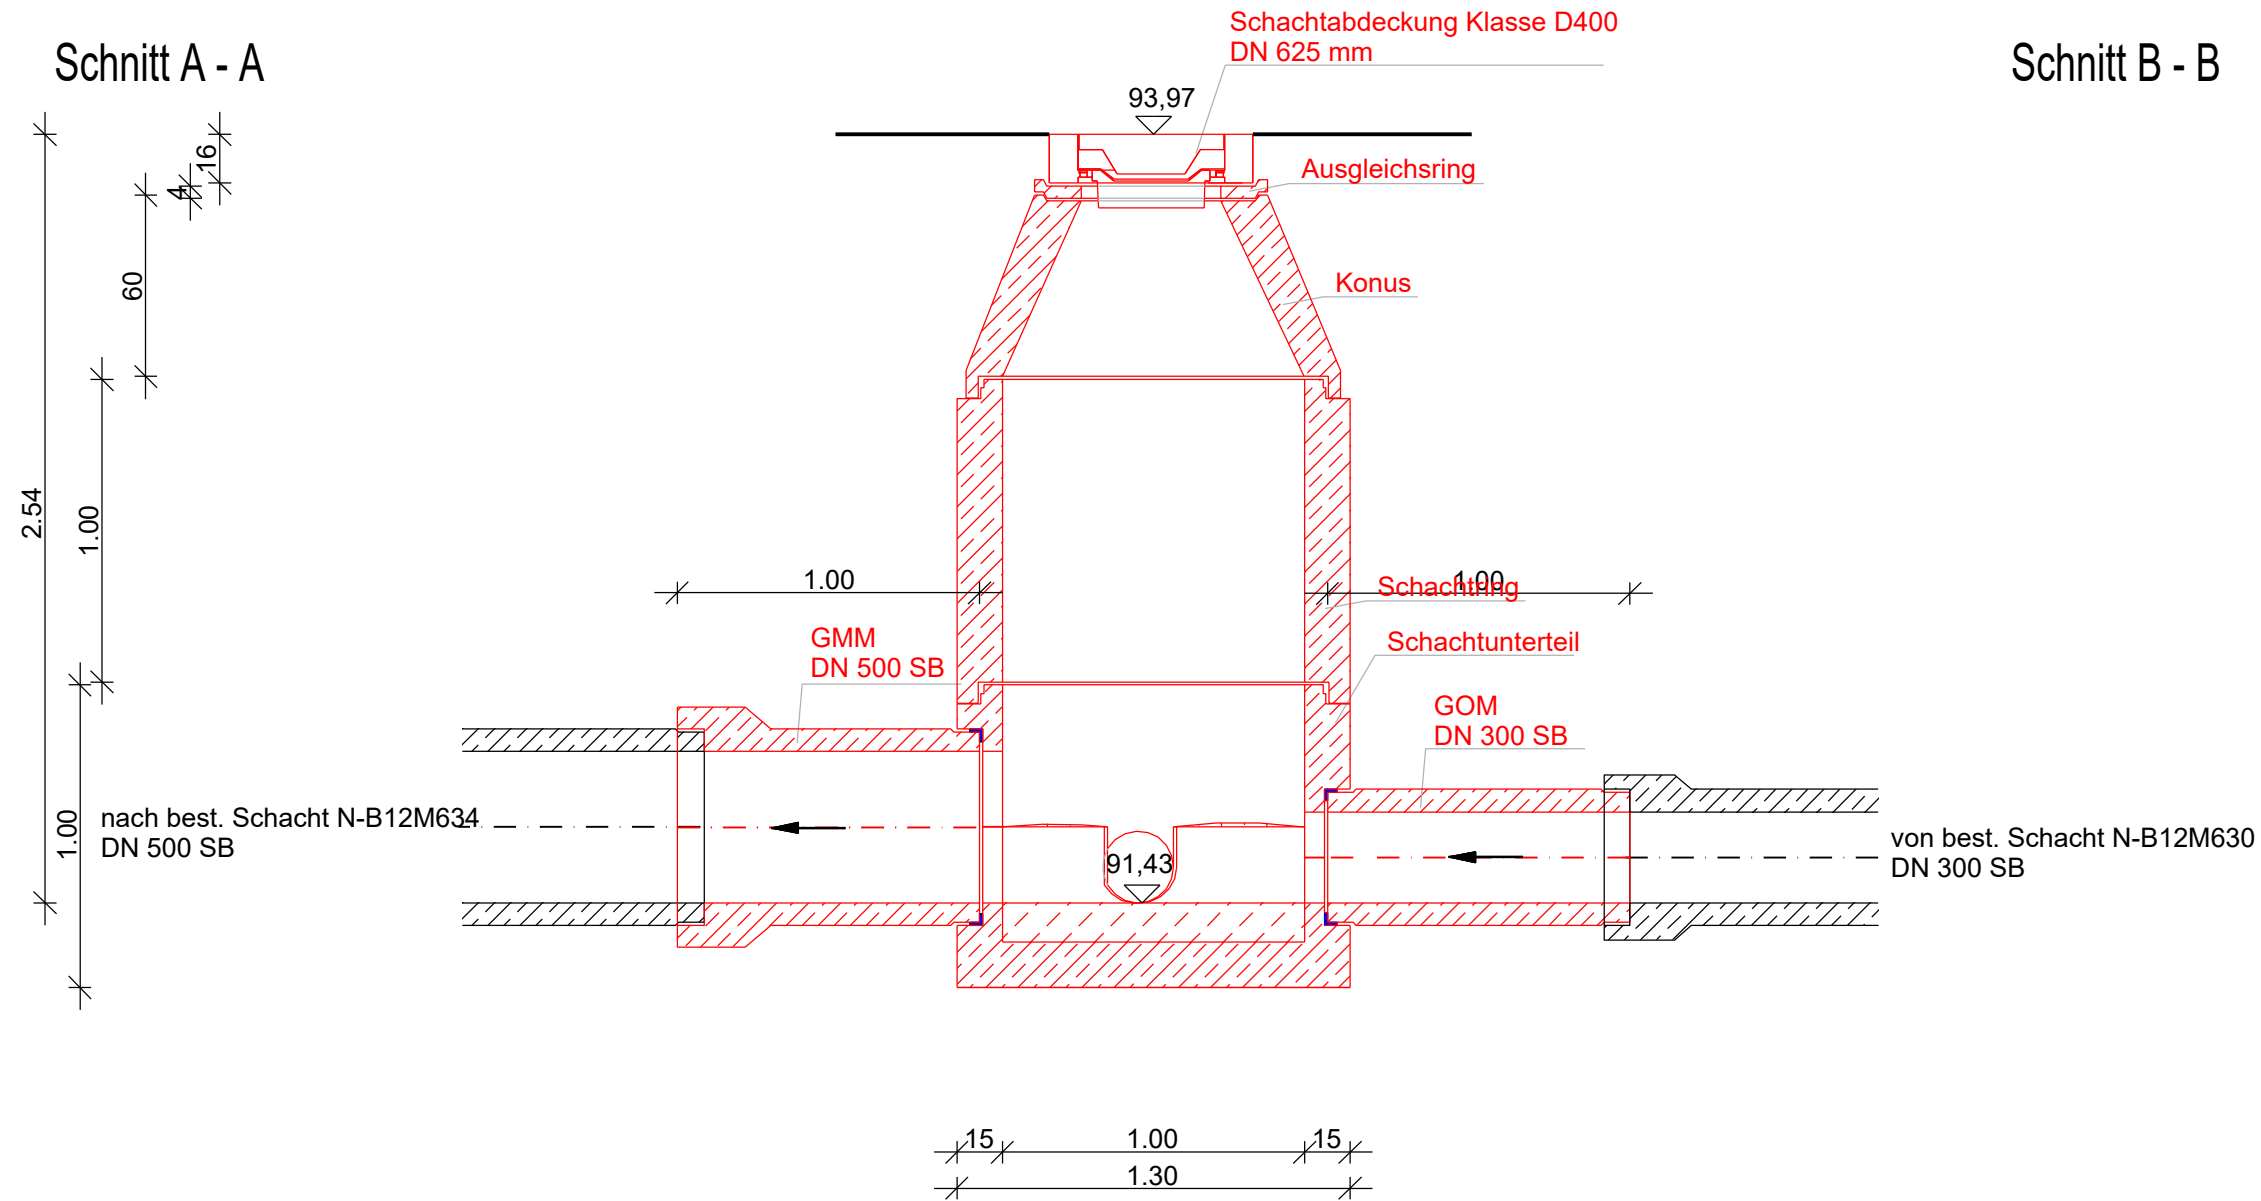

Die angegebenen Wand-, Sohl- u. Fundamentstärken sind Mindestmaße und entsprechend der zu erstellenden Statik anzupassen und mit dem Bauwerk kraftschlüssig zu verbinden.
Statiknachweis ist vom AN zu beschaffen.

- Allgemeine Hinweise:
- genaue (Tiefen-) Lage wird örtlich von der BL festgelegt
 - Auftriebssicherheit bei Wasserspiegel = GOK + 10 cm
 - Verbau ist nach Bodengutachten herzustellen

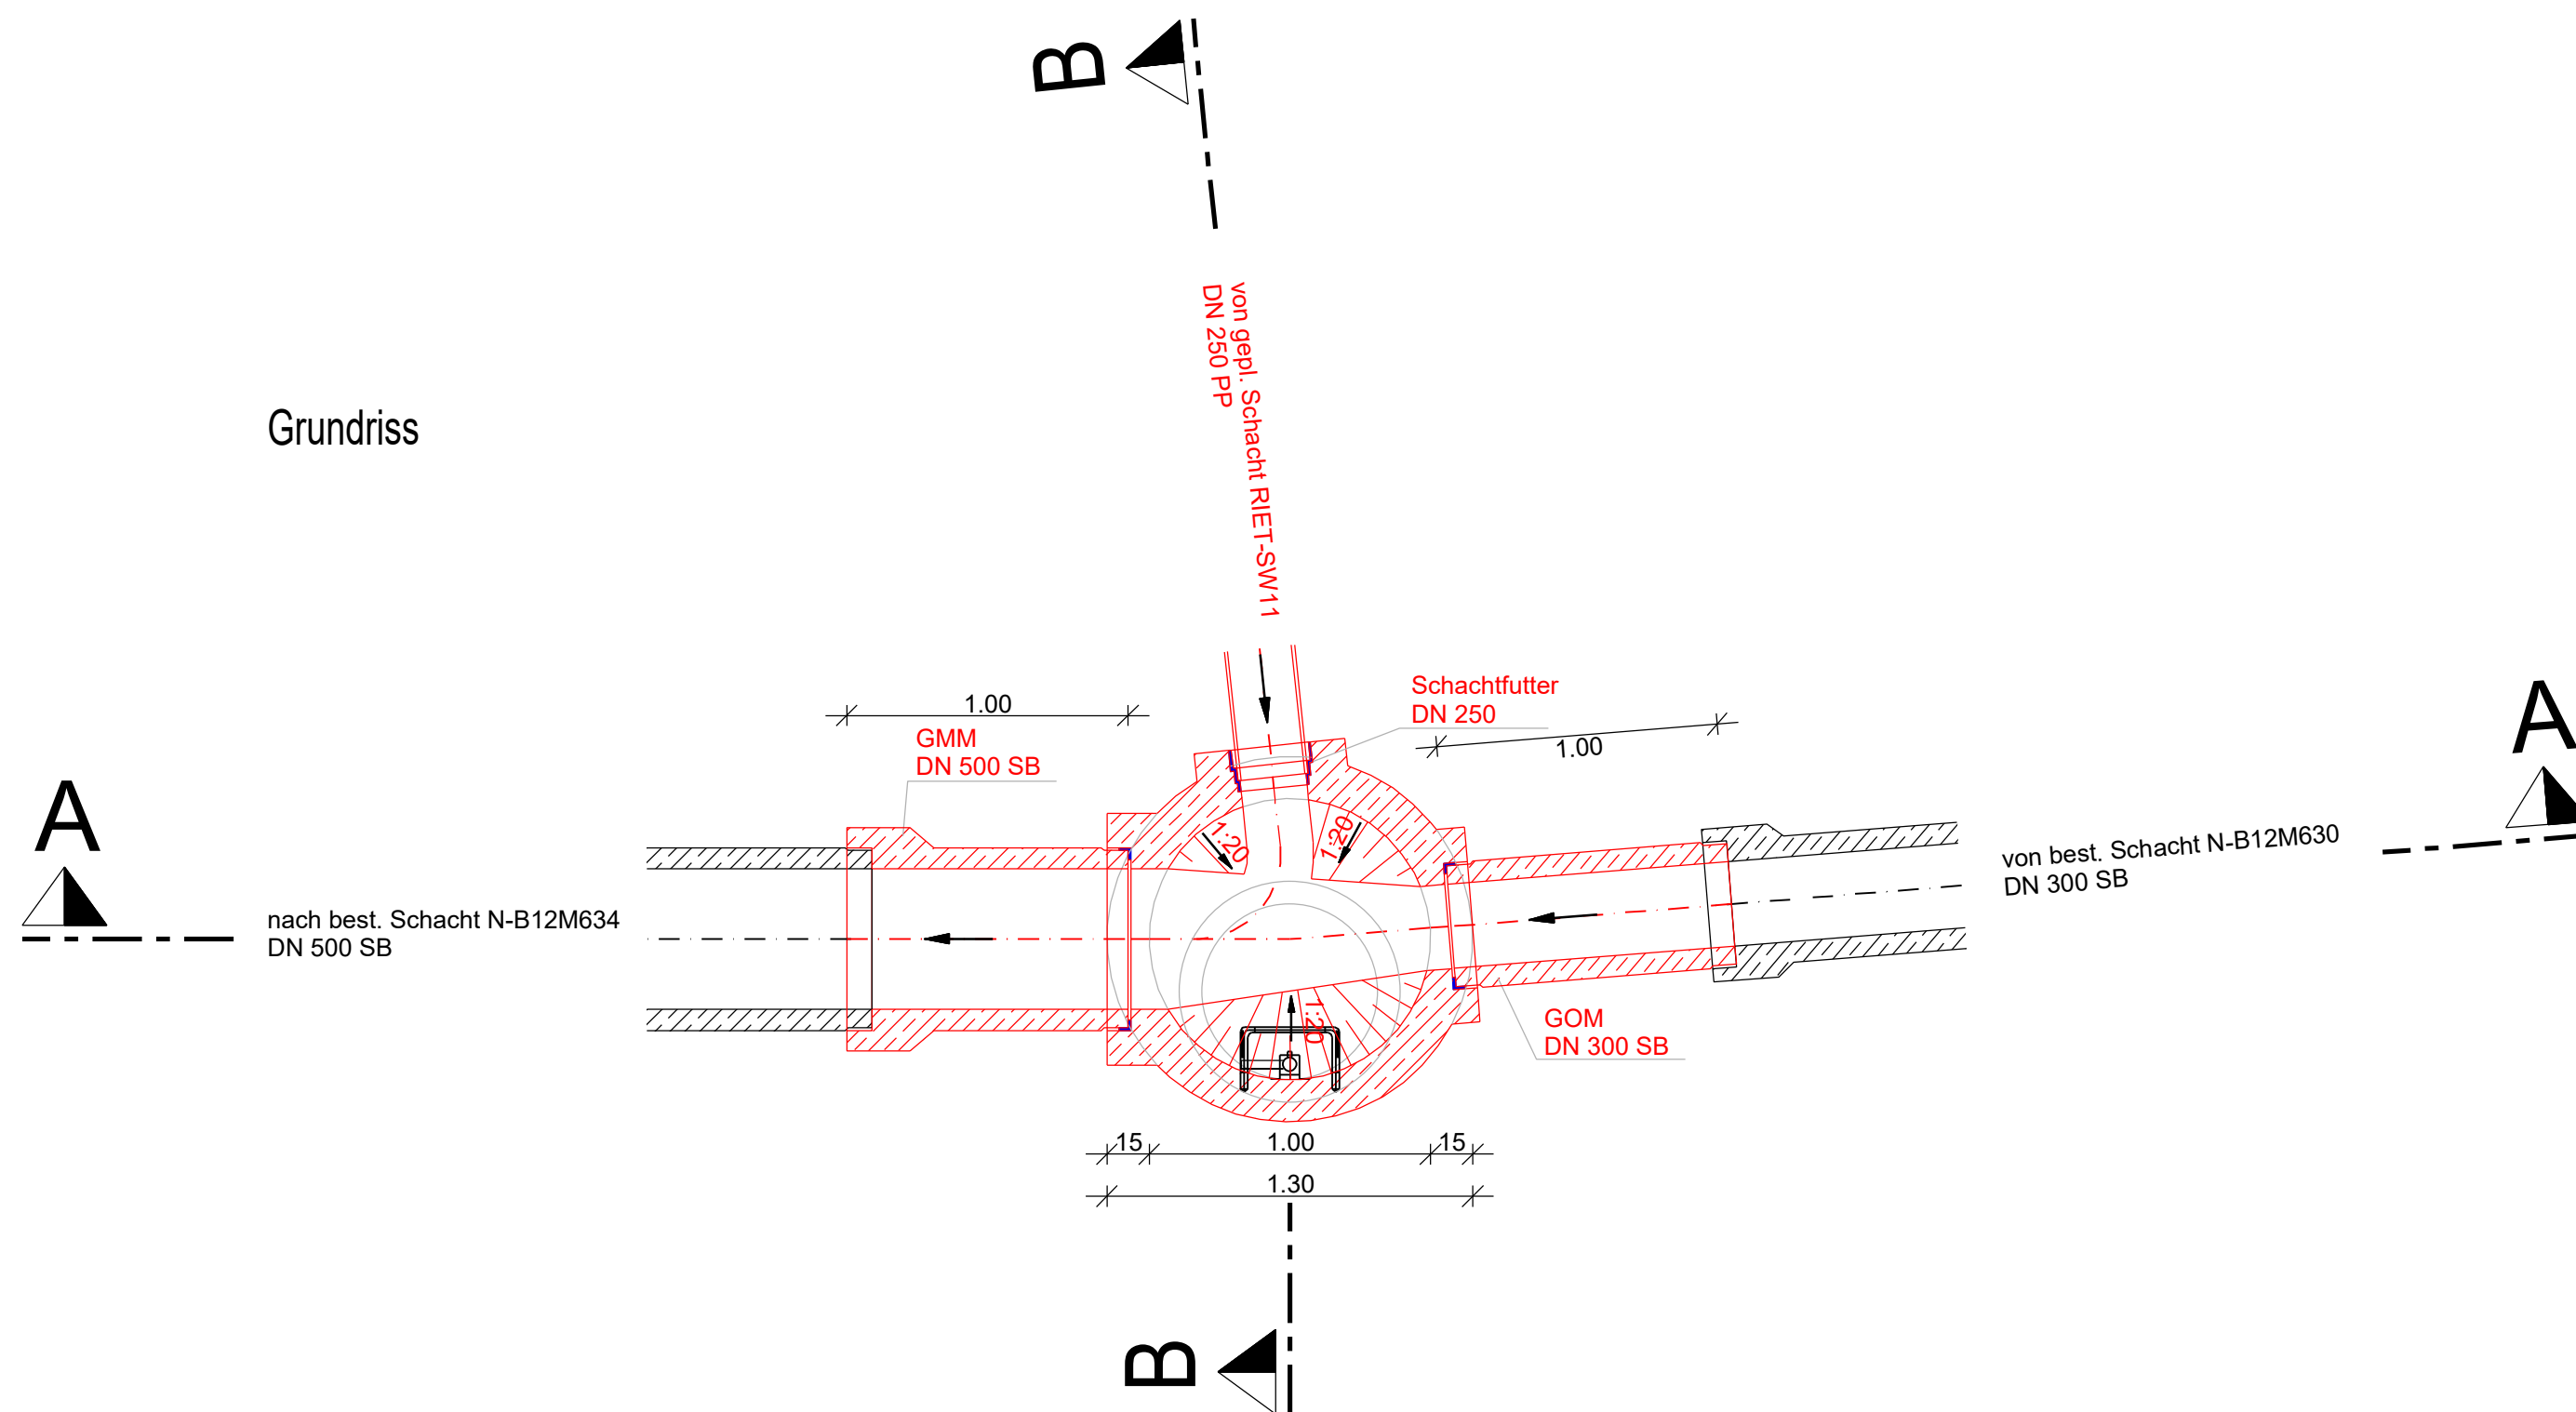

dient nur zur Kalkulation

Index	Bemerkung	geänd. am	Name	gepr. am	Name
Vorhaben:	Sanierung der Infrastruktur der Wohnsiedlung "Landsiedlung", OG Neuhofen		Anlage:	-	
Vorhabenträger:	VG Rheinauen, Rathaus Waldsee		Plan-Nr.:	5.6	
Stadt:	Ludwigstr. 99, 67165 Waldsee		Projekt-Nr.:	100415	
Maßstab:	Darst.: gepl. Schacht Anschluss Industriestraße Grundriss und Schnitte		Dateiname:	Q:\Projekte\100415-Kanal-Lacina\Kalkulationspläne\Bauwerke\5.6_Anschluss-Rietburgstr.-Schachtbauwerk_MW-Betr_M2	
1 : 25	Planungsstand: Bauausführung		aufg.	10.02.26	la
			gez.	07.08.25	ja
			gepr.	10.02.26	bo
				08.08.25	bo
Entwurfsverfasser:	ifa consult gmbh Landauer Straße 109 67434 Neustadt an der Weinstr.		Telefon: 06321 - 91 81 0 Fax : 06321 - 91 81 71		
	Niederlassung Niedersachsen ifa consult gmbh Auf der Riehe 11 31555 Sutfeld / Riehe Email: info@ifa-consult.de		Telefon: 05723 - 79 80 245 Fax : 05723 - 79 80 245 Homepage: ifa-consult.de		
Datum	Unterschrift Verfasser	Datum	Unterschrift Vorhabenträger		